



CITTA' DI SANTARCANGELO DI ROMAGNA

SETTORE TERRITORIO
SERVIZIO LAVORI PUBBLICI

PIAZZA GANGANELLI, 1 - 47822 SANTARCANGELO DI ROMAGNA - TEL. 0541 356356 - EMAIL. urp@comune.santarcangelo.rn.it



OGGETTO:
AMPLIAMENTO DEL BAR E RIQUALIFICAZIONE DEI BAGNI PUBBLICI PRESSO "CAMPO DELLA FIERA"

PROGETTO PRELIMINARE
PROGETTO DEFINITIVO
PROGETTO ESECUTIVO

RESPONSABILE UNICO DEL PROCEDIMENTO:

ARRIGO ARDINI GEOMETRA

COLLABORATORI:

ROBERTO SIGNOROTTI INGEGNERE
DOTT.SSA ENRICA BUCCI

ELABORATO:

STATO DI PROGETTO:
IMPIANTO TERMO-IDRAULICO

ALLEGATO:

E

TAVOLA:

4

DATA:

MAGGIO/2016

SCALA:

1:100

PROGETTISTA:

ARRIGO ARDINI GEOMETRA

COPROGETTISTI:

MARIANGELA GENTILE GEOMETRA
YLENIA MANCINI GEOMETRA
DOTT.SSA ENRICA VINCENZI

COORDINATORE PER LA PROGETTAZIONE


D.Lgs 81/2008:

ALESSANDRA GARATTONI GEOMETRA

PIANTA PIANO TERRA



IMPIANTO DI RISCALDAMENTO

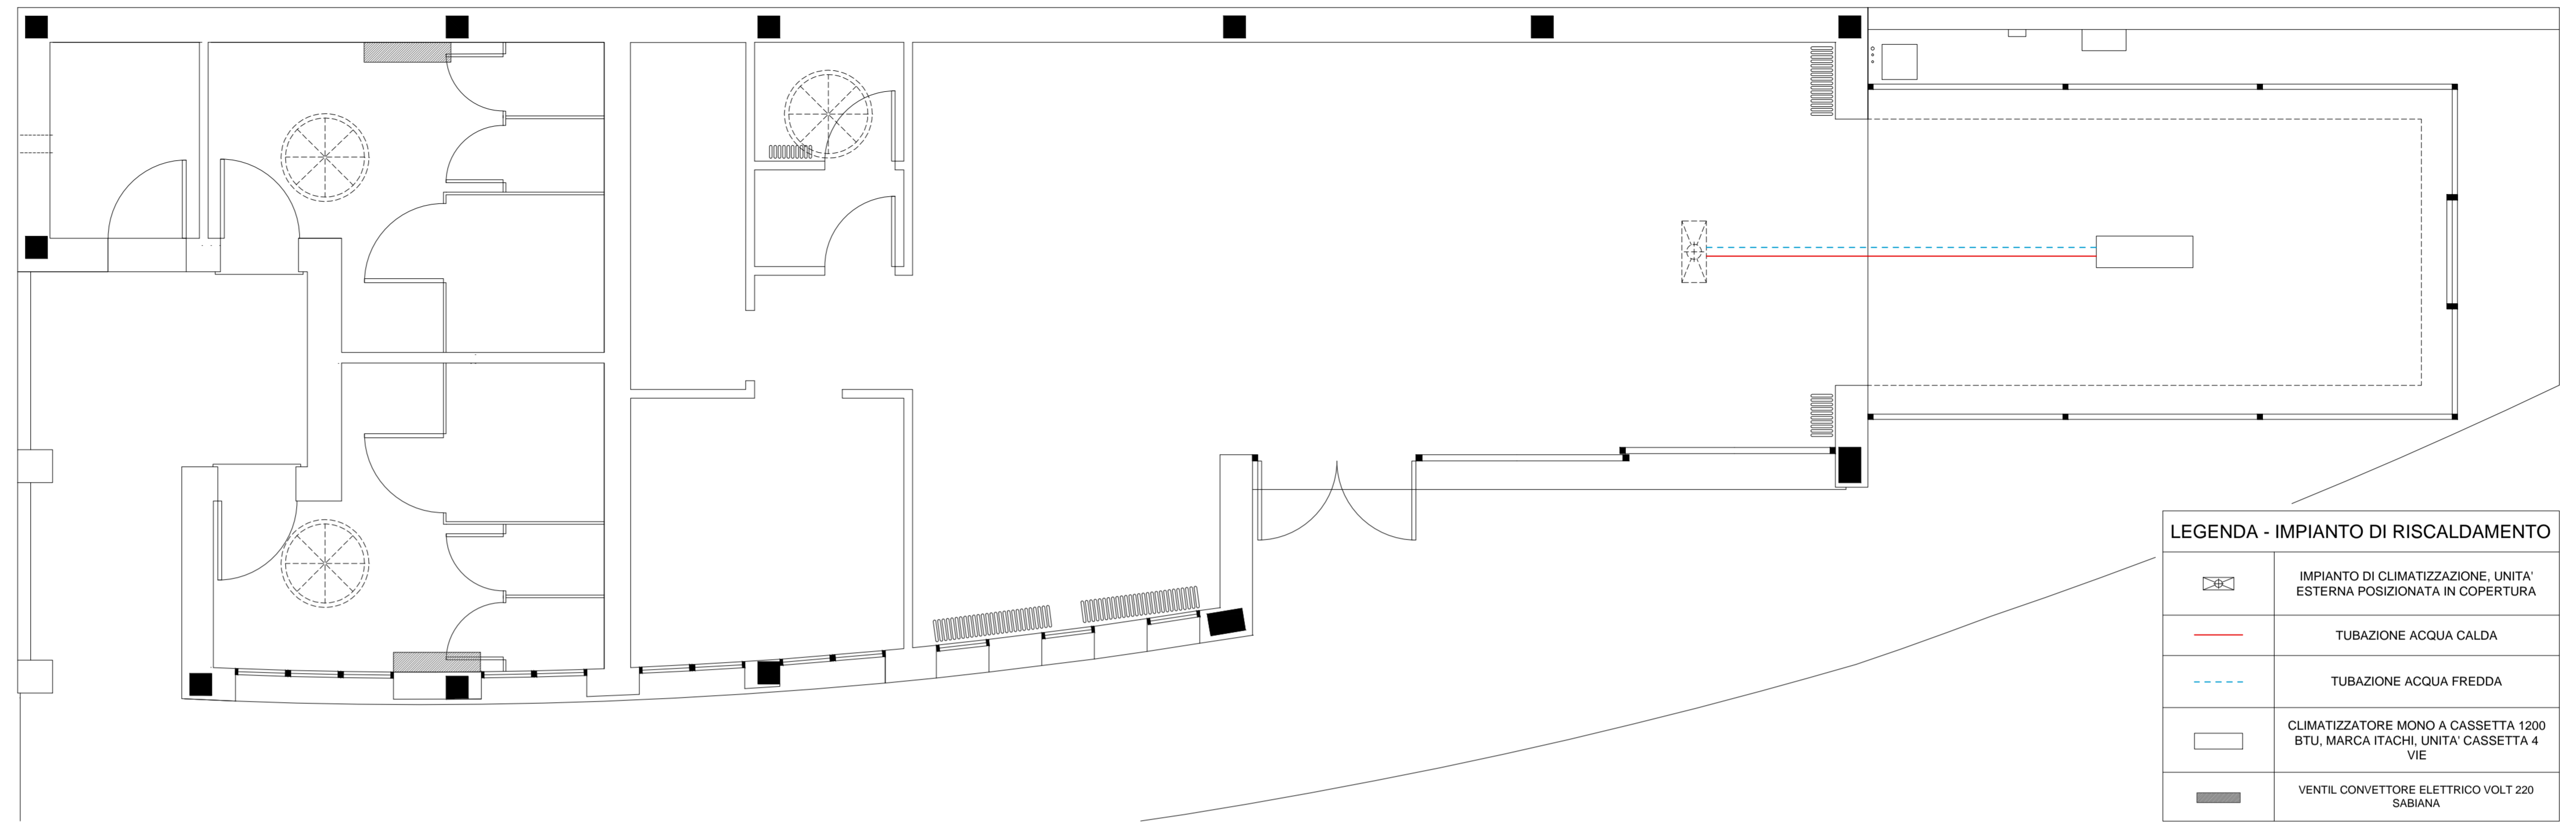

IMPIANTO IDRO-SANITARIO

