

**CITTA' DI SANTARCANGELO DI ROMAGNA**  
 SETTORE TERRITORIO  
 SERVIZIO LAVORI PUBBLICI

PIAZZA GANGANELLI, 1 - 47822 SANTARCANGELO DI ROMAGNA - TEL. 0541 356356 - EMAIL urp@comune.santarcangelo.m.it



OGGETTO:  
**LAVORI DI MIGLIORAMENTO SISMICO MEDIANTE INTERVENTI DI RISTRUTTURAZIONE EDILIZIA DELLA PALESTRA DELLA SCUOLA MEDIA FRANCHINI SUCCURSALE DI VIA G.GALILEI 2 (EX SAFFI)**

PROGETTO PRELIMINARE  
 PROGETTO DEFINITIVO  
 PROGETTO ESECUTIVO


RESPONSABILE UNICO DEL PROCEDIMENTO:  
**ARRIGO ARDINI GEOMETRA**  
 COLLABORATORI:  
**ROBERTO SIGNOROTTI INGEGNERE**  
**ENRICA BUCCI DOTT.SSA**

ELABORATO:  
**STATO COMPARATO**  
**PIANTE, PROSPETTI E SEZIONI**


ALLEGATO: **C**    TAVOLA: **3**    DATA: **31/05/2017**    SCALA: **1:100**

PROGETTISTA:  
**CHRISTIAN PIERINI INGEGNERE**  
 COPROGETTISTI:  
**DONNA GAMBETTI INGEGNERE**  
**ALESSANDRA GARATTONI GEOMETRA (C.S.P.)**


PERCORSO E NOME FILE:  
 C:\Users\Christian\Desktop\LAVORI CHRISTIAN\Palestra SM Saffi-Santarcangelo\Dwg

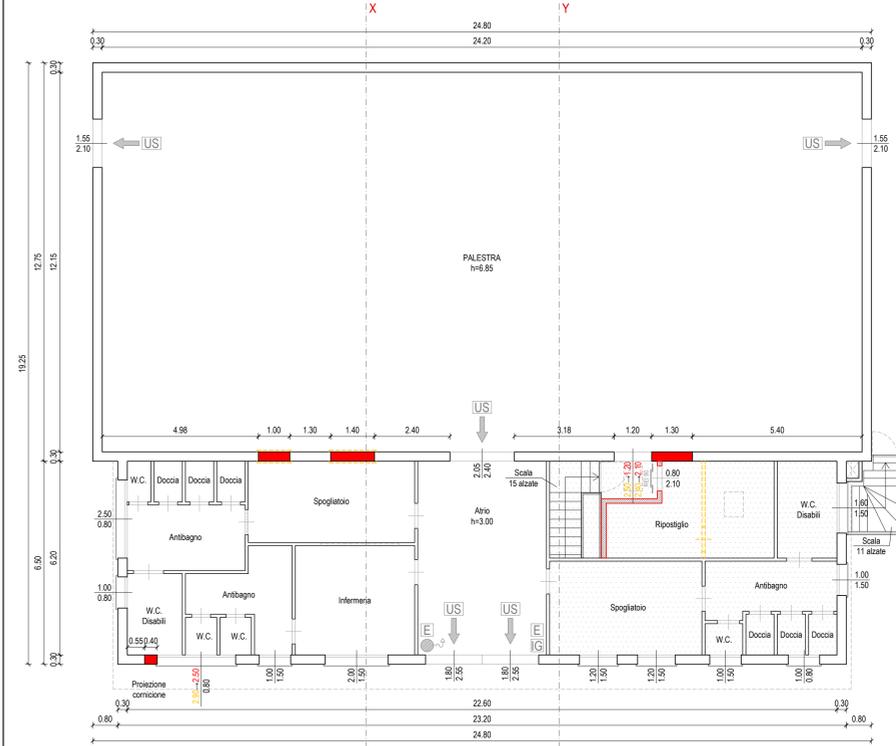


PIANTA PIANO TERRA  
 scala 1:100

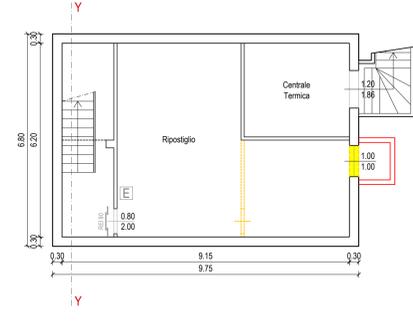


PIANTA PIANO INTERRATO  
 scala 1:100

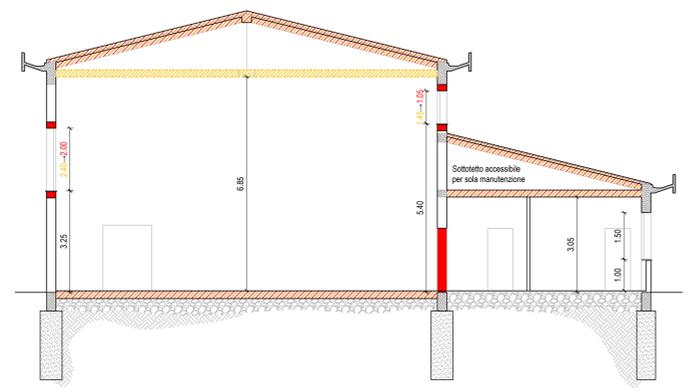


SEZIONE X-X  
 scala 1:100

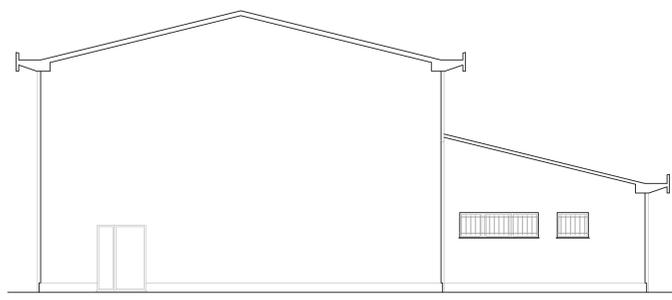

PROSPETTO NORD-EST  
 scala 1:100

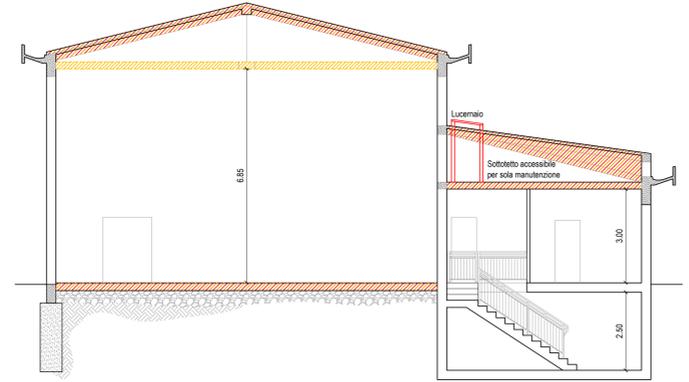


SEZIONE Y-Y  
 scala 1:100

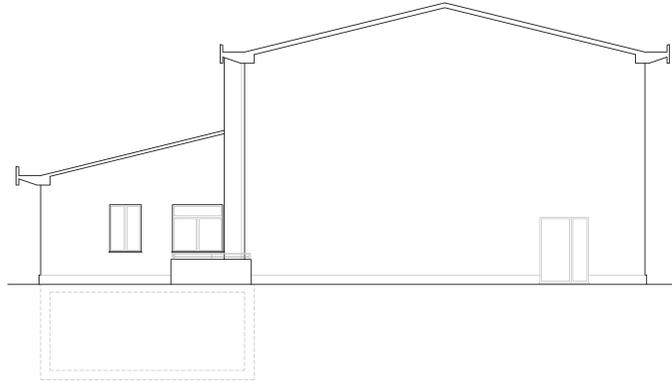


PROSPETTO SUD-OVEST  
 scala 1:100

**LEGENDA DELLE RAPPRESENTAZIONI IN PIANTA**


- CHIUSURA/RESTRINGIMENTO DI PORTE E FINESTRE SU MURATURE PORTANTI
- REALIZZAZIONE DI APERTURE
- DEMOLIZIONE DI ORIZZONTAMENTI
- DEMOLIZIONE E SUCCESSIVA RICOSTRUZIONE DI ORIZZONTAMENTI
- DEMOLIZIONE DI DIVISORI INTERNI NON PORTANTI
- COSTRUZIONE DI DIVISORI INTERNI NON PORTANTI

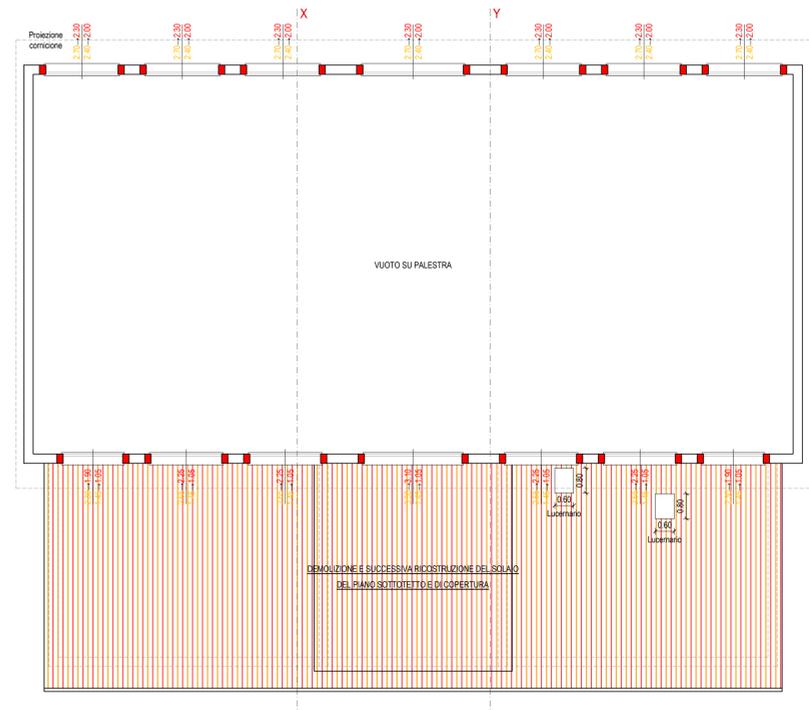


PIANTA COPERTURA SPOGLIATOI E FINESTRATURE PALESTRA  
 scala 1:100

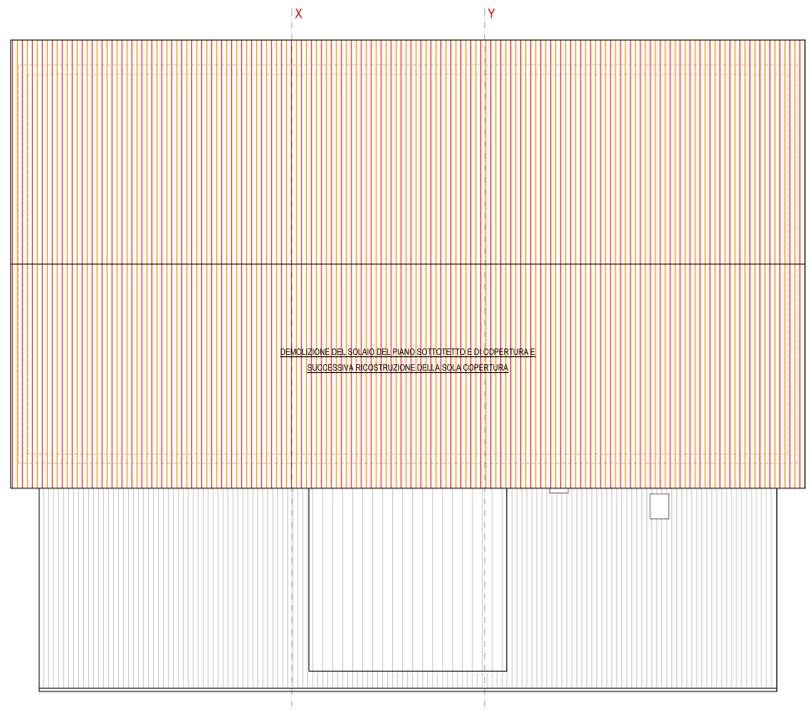

PIANTA COPERTURA PALESTRA  
 scala 1:100

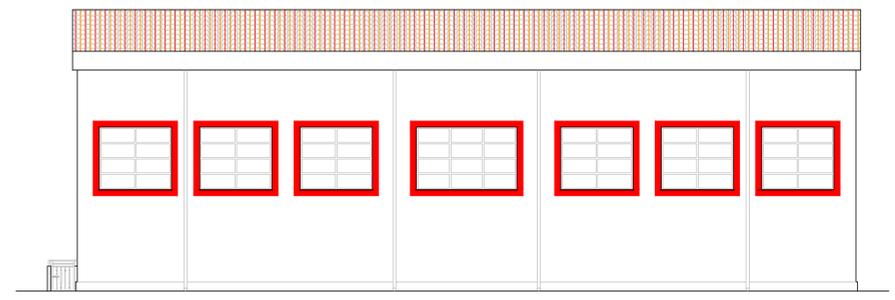

PROSPETTO SUD-EST  
 scala 1:100

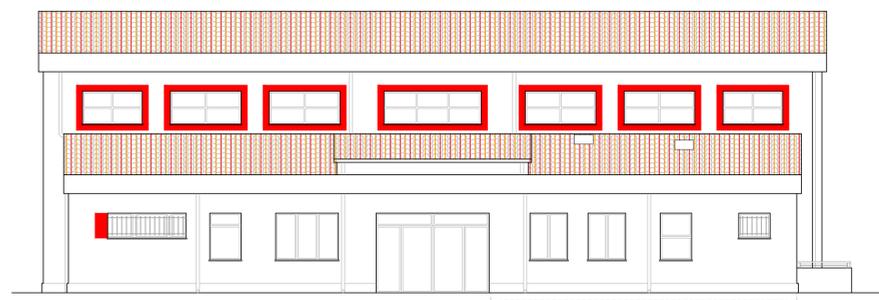

PROSPETTO NORD-OVEST  
 scala 1:100