



**OGGETTO:**  
VARIANTE AL PIANO PARTICOLAREGGIATO DI INIZIATIVA PRIVATA  
DEL COMPARTO C3 N.21/a - C3 N.21/b - C3 N.21/c  
Fg 20 part.le 836, 1250, 2564, 2543, 2565, 2351, 2363, 2364,  
2365, 2366, 2367, 2349  
EXTRA COMPARTO - Area demaniale ex ferrovia Sant.-Urbino  
Fg 20 part.le 87-91-89 in parte  
SVILUPPO TIPOLOGIA EDILIZIA RICETTIVA - LOTTO E  
**RESIDENZA TURISTICO ALBERGHIERA**

**TAVOLA:**  
TAV 4 - PIANTA PIANO DI COPERTURA

**AGGIORNAMENTO:**  
29/03/23

**PROGETTISTI:**  
ARCH. GABRIELE FORNARI

**PROPRIETA':**  
FOREVER HOUSE S.R.L.

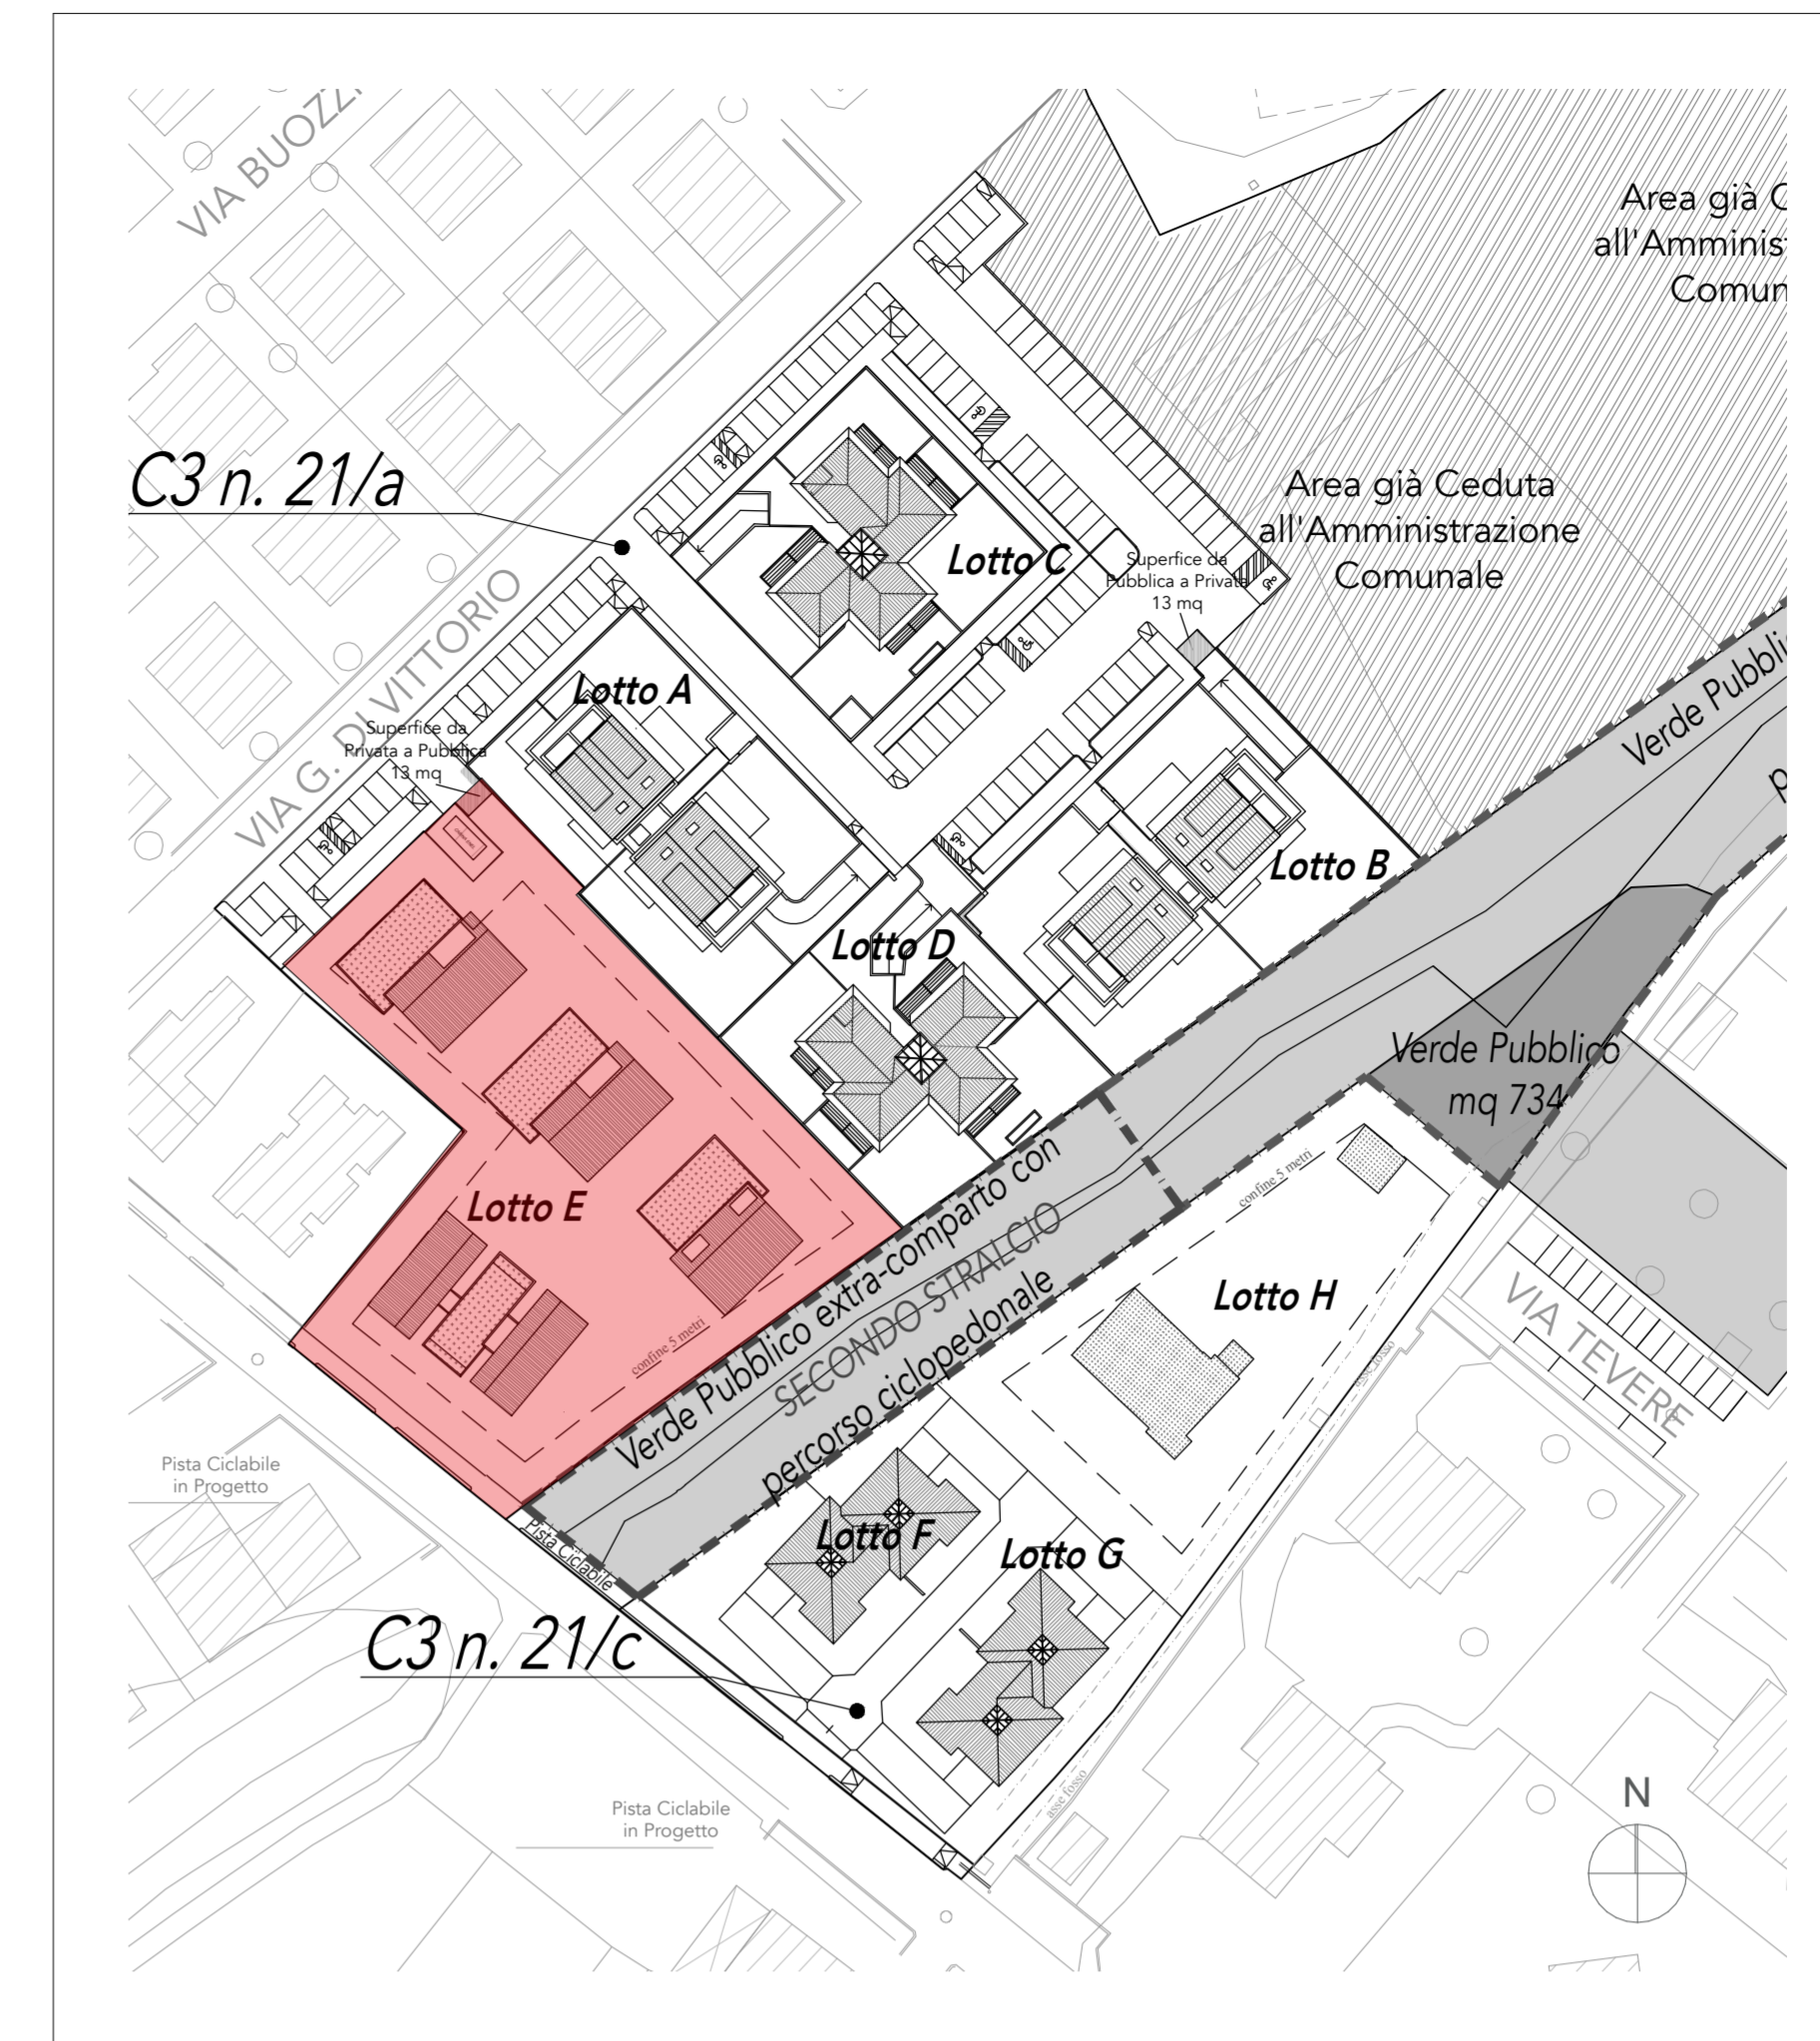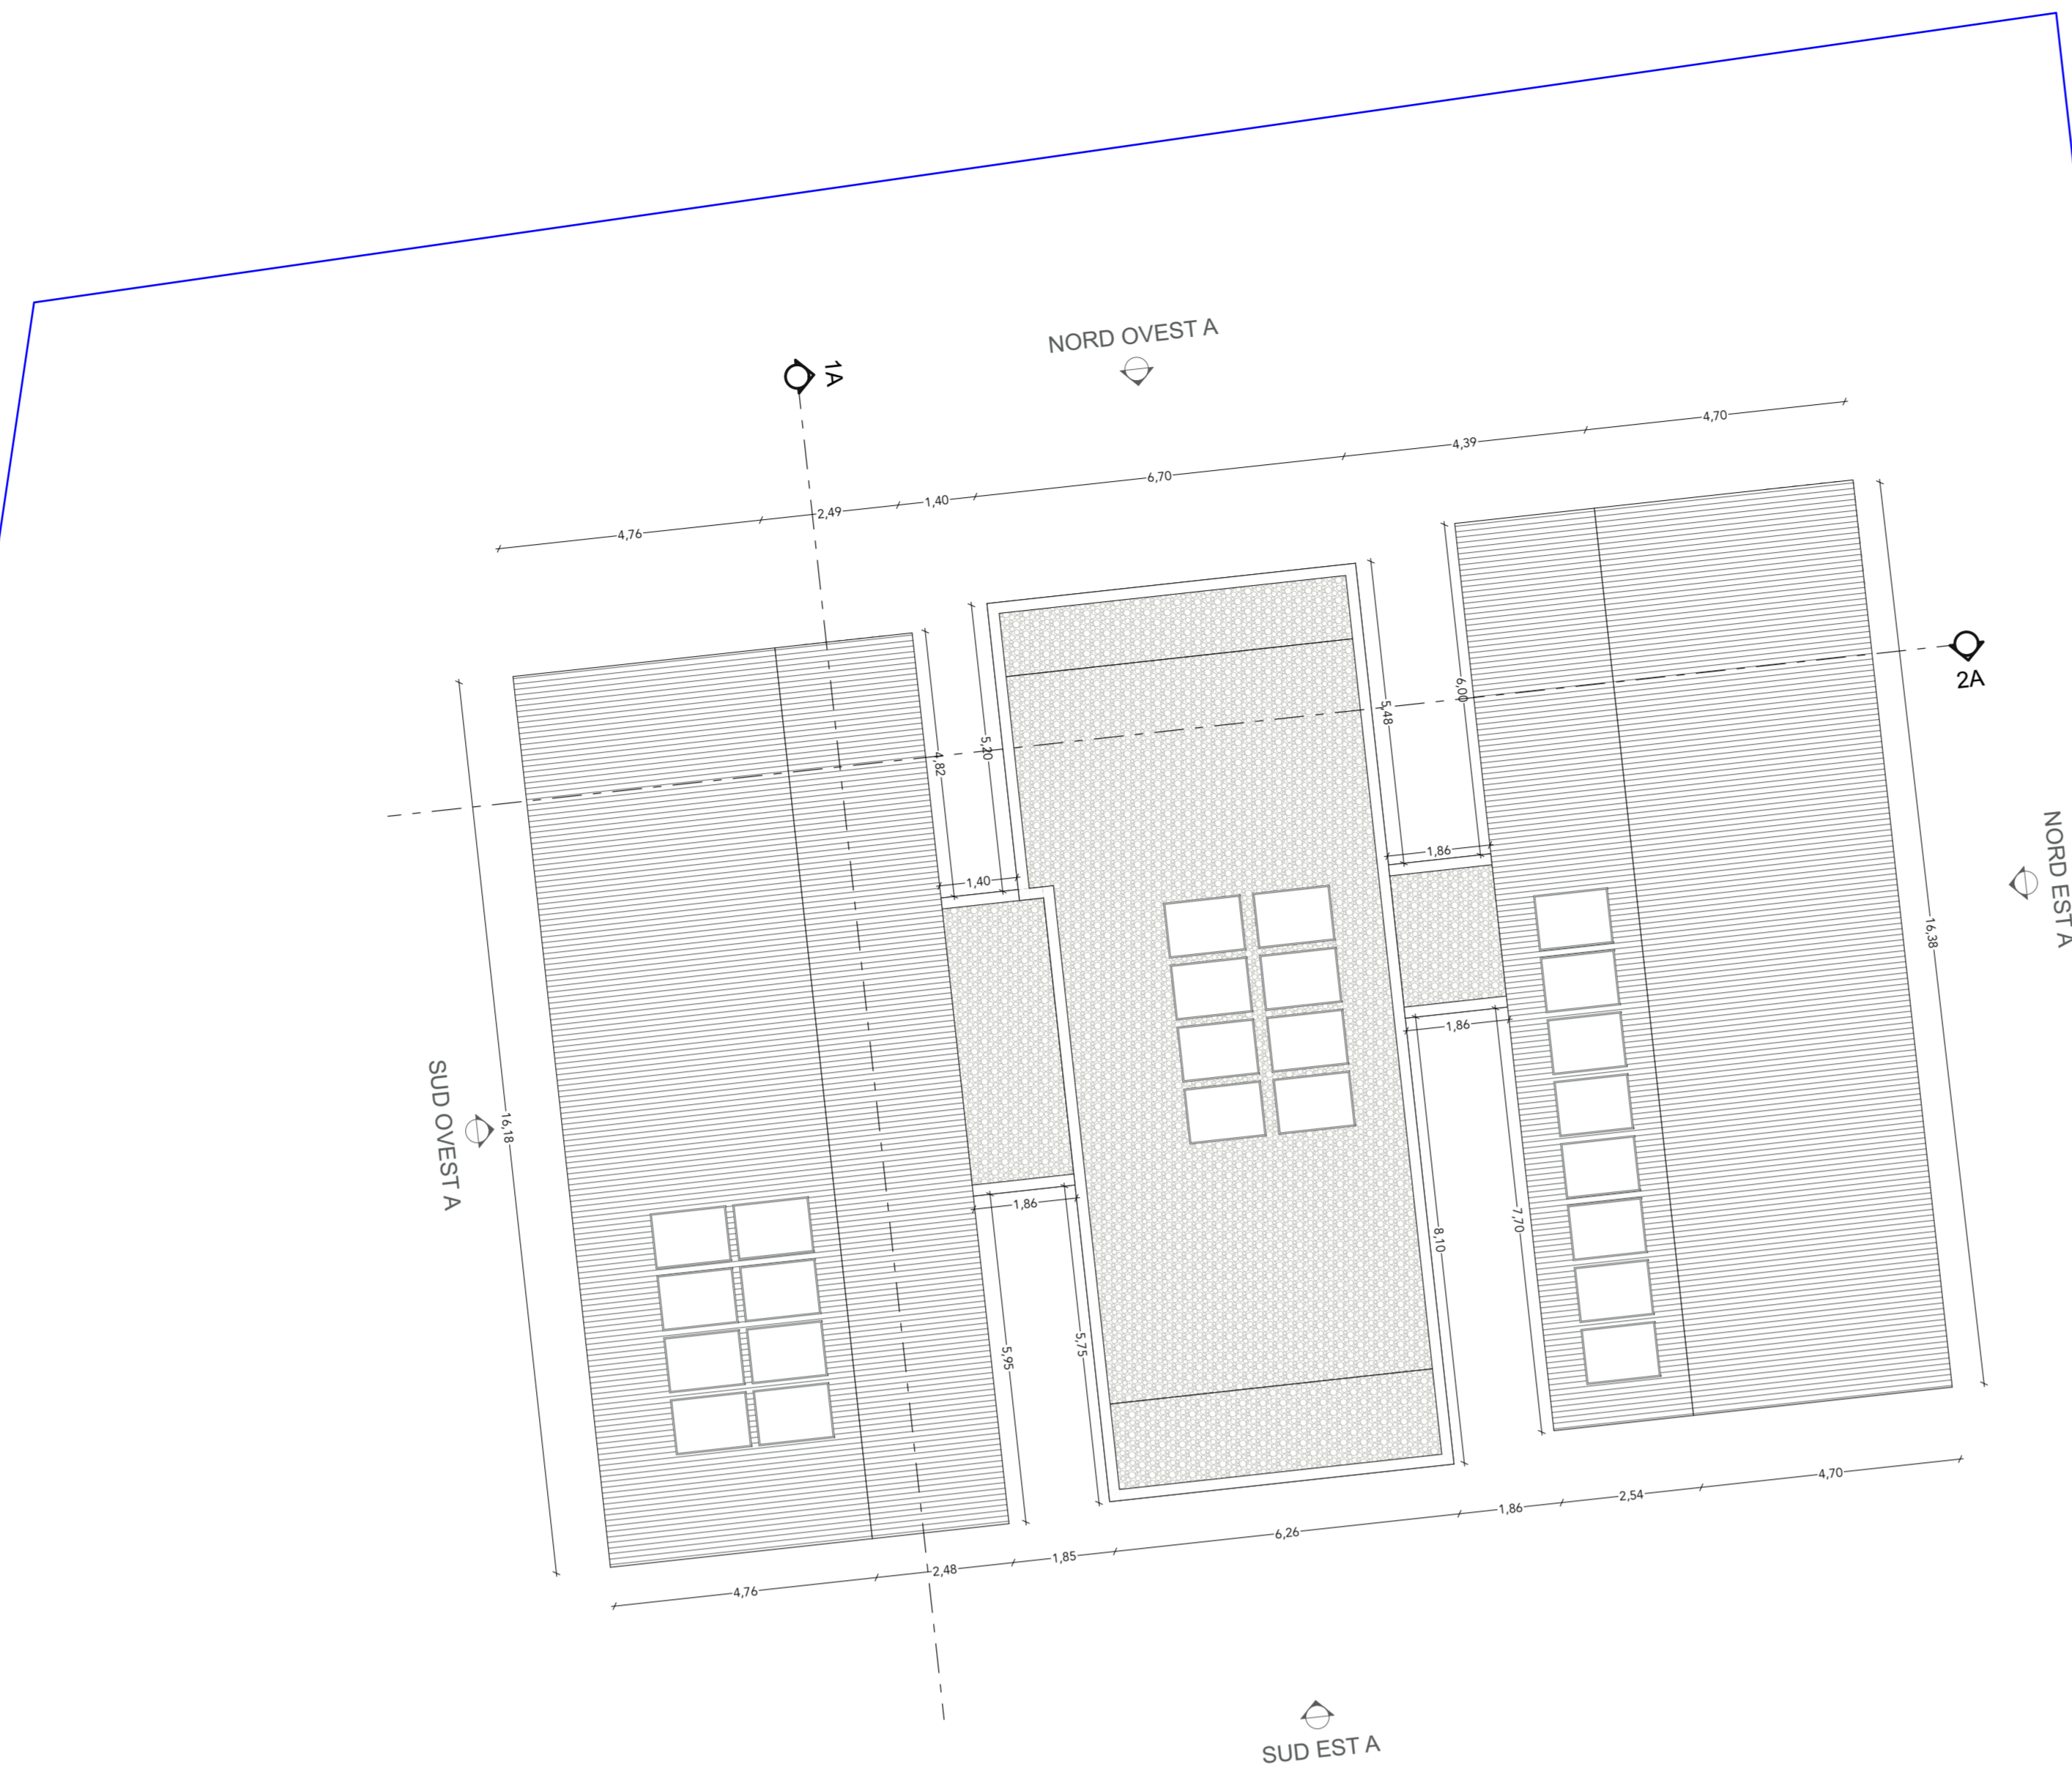

geolocalizzazione scala 1:1000

