

**COMUNE DI SANTARCANGELO DI ROMAGNA**  
 PROVINCIA DI RIMINI

PROGRAMMA DI AMMODERNAMENTO DI AZIENDA AGRICOLA (PRA)  
 DESTINATA AD ATTIVITA' DI PRIMA LAVORAZIONE  
 DI PRODOTTI AGRICOLI  
 in via Calatolo Santarini n.39-43


PROPRIETA' : Sig.ri FABBRI ROBERTO e FABBRI MAURIZIO  
 AFFITTUARIO : Soc. Agricola Fabbri di Fabbri Maurizio e Roberto s.s.  
 Via Calatolo Santarini n. 39, Santarcangelo di R.

PROGETTISTA : Architetto GUERRINO PAGANELLI  
 Via Dante di Nanni 16/g, Santarcangelo di R.


ELABORATO: Tav.16 - Schema Fognatura PROGETTO

SCALA: 1:200 DATA ELABORAZIONE: FEBBRAIO 2018


PIANTA PIANO INTERRATO

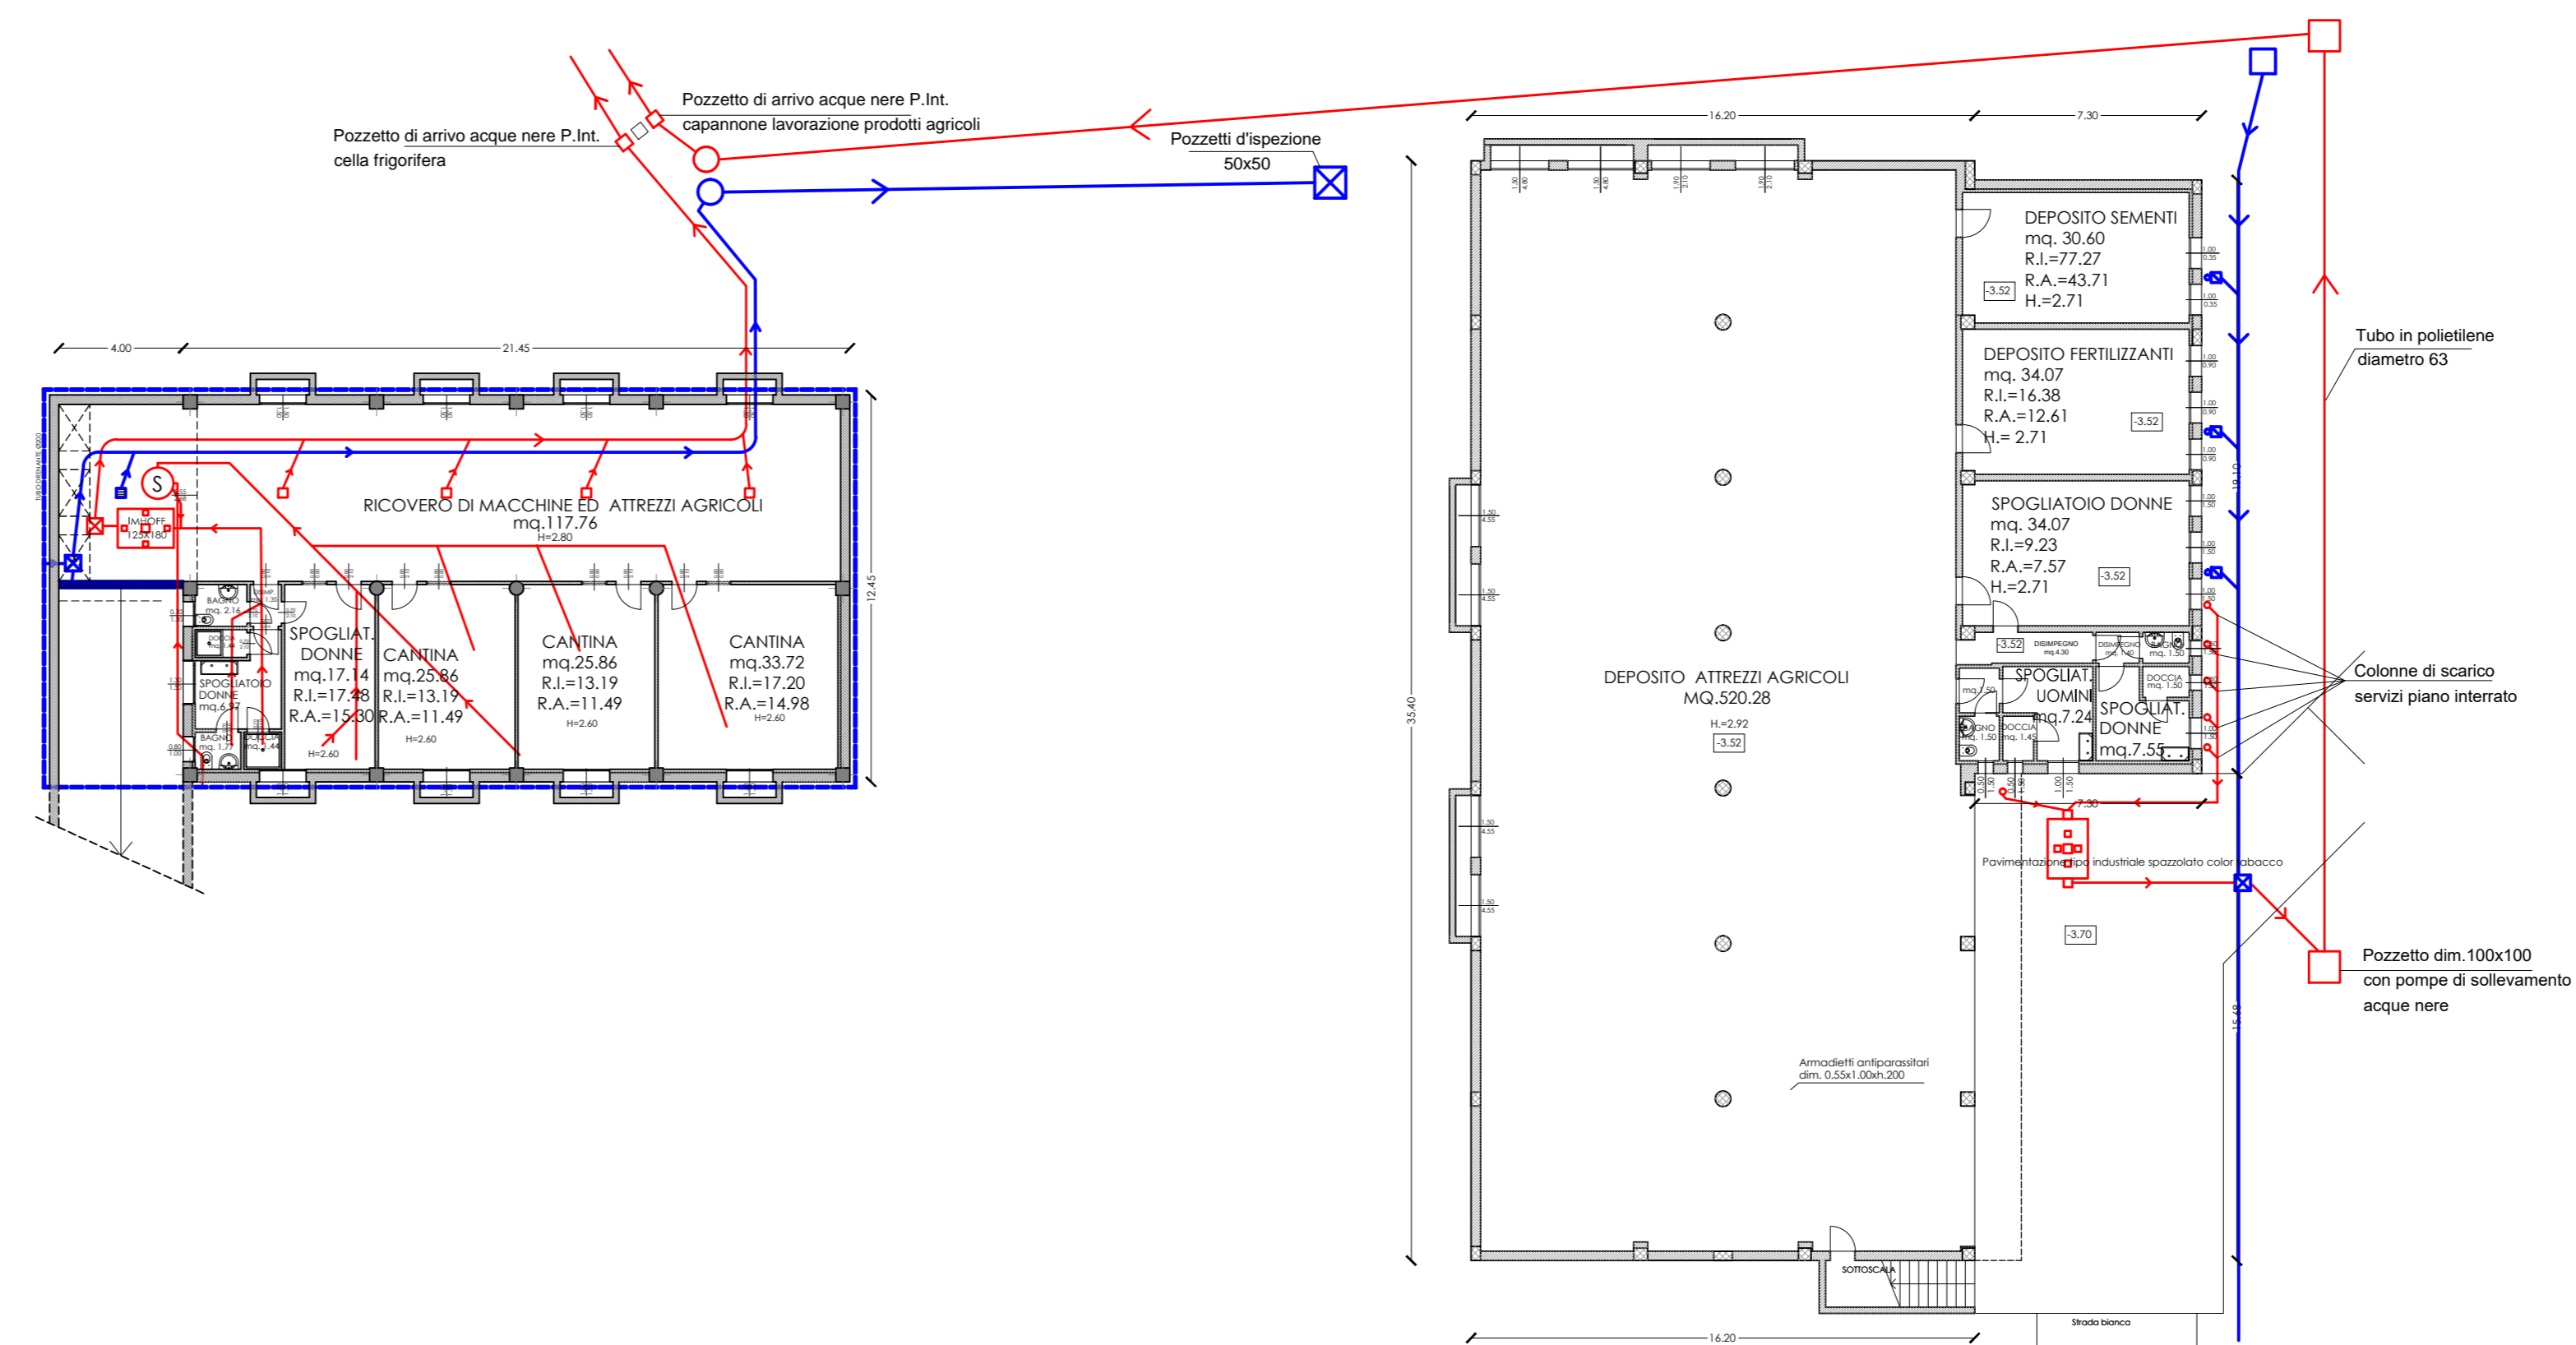

PIANTA PIANO TERRA

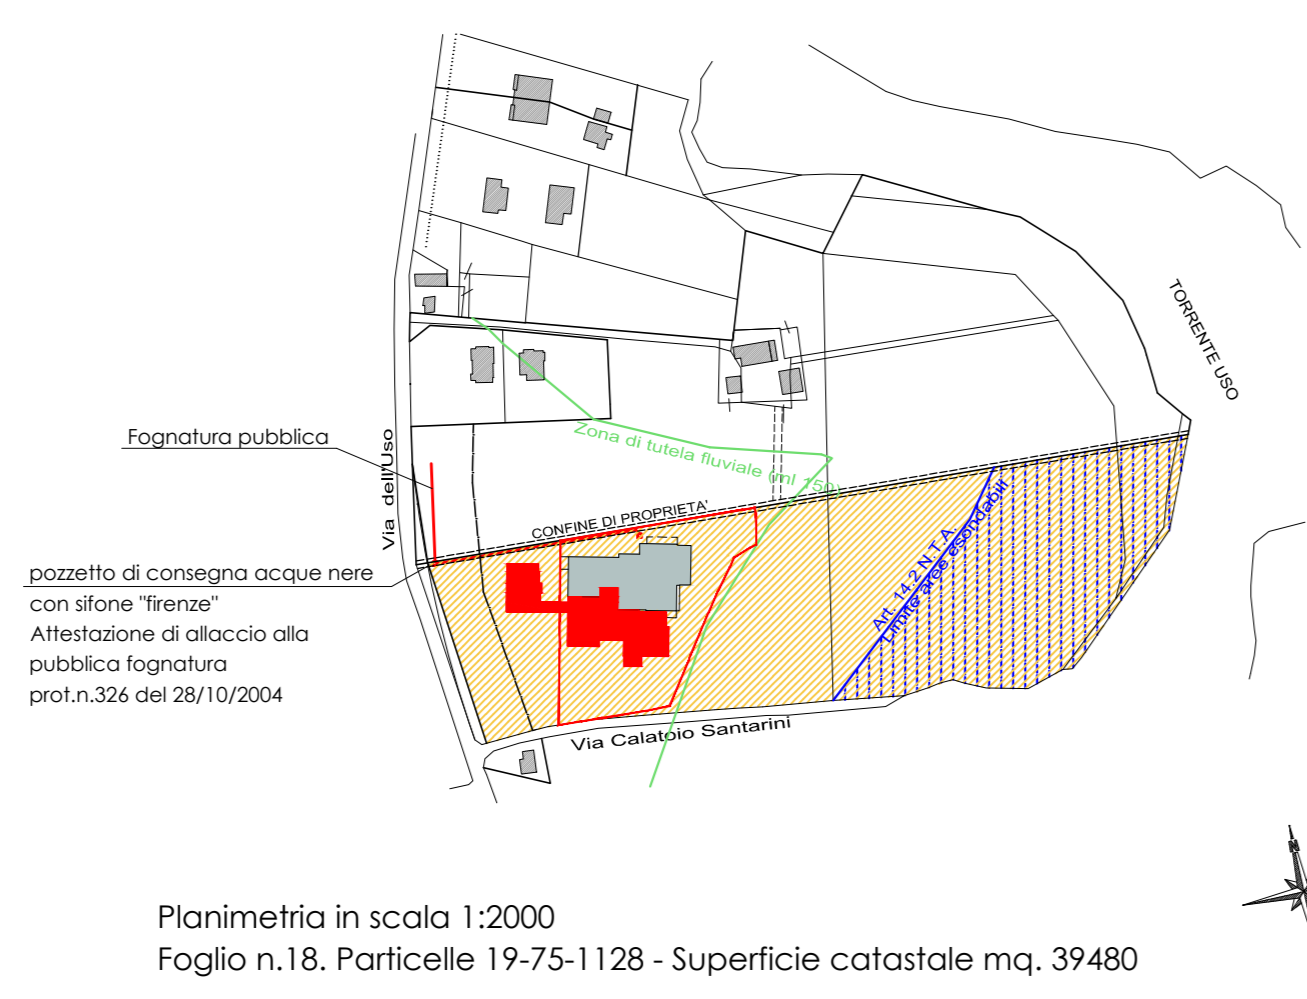

Planimetria in scala 1:2000  
 Foglio n.18, Particelle 19-75-1128 - Superficie catastale mq. 39480

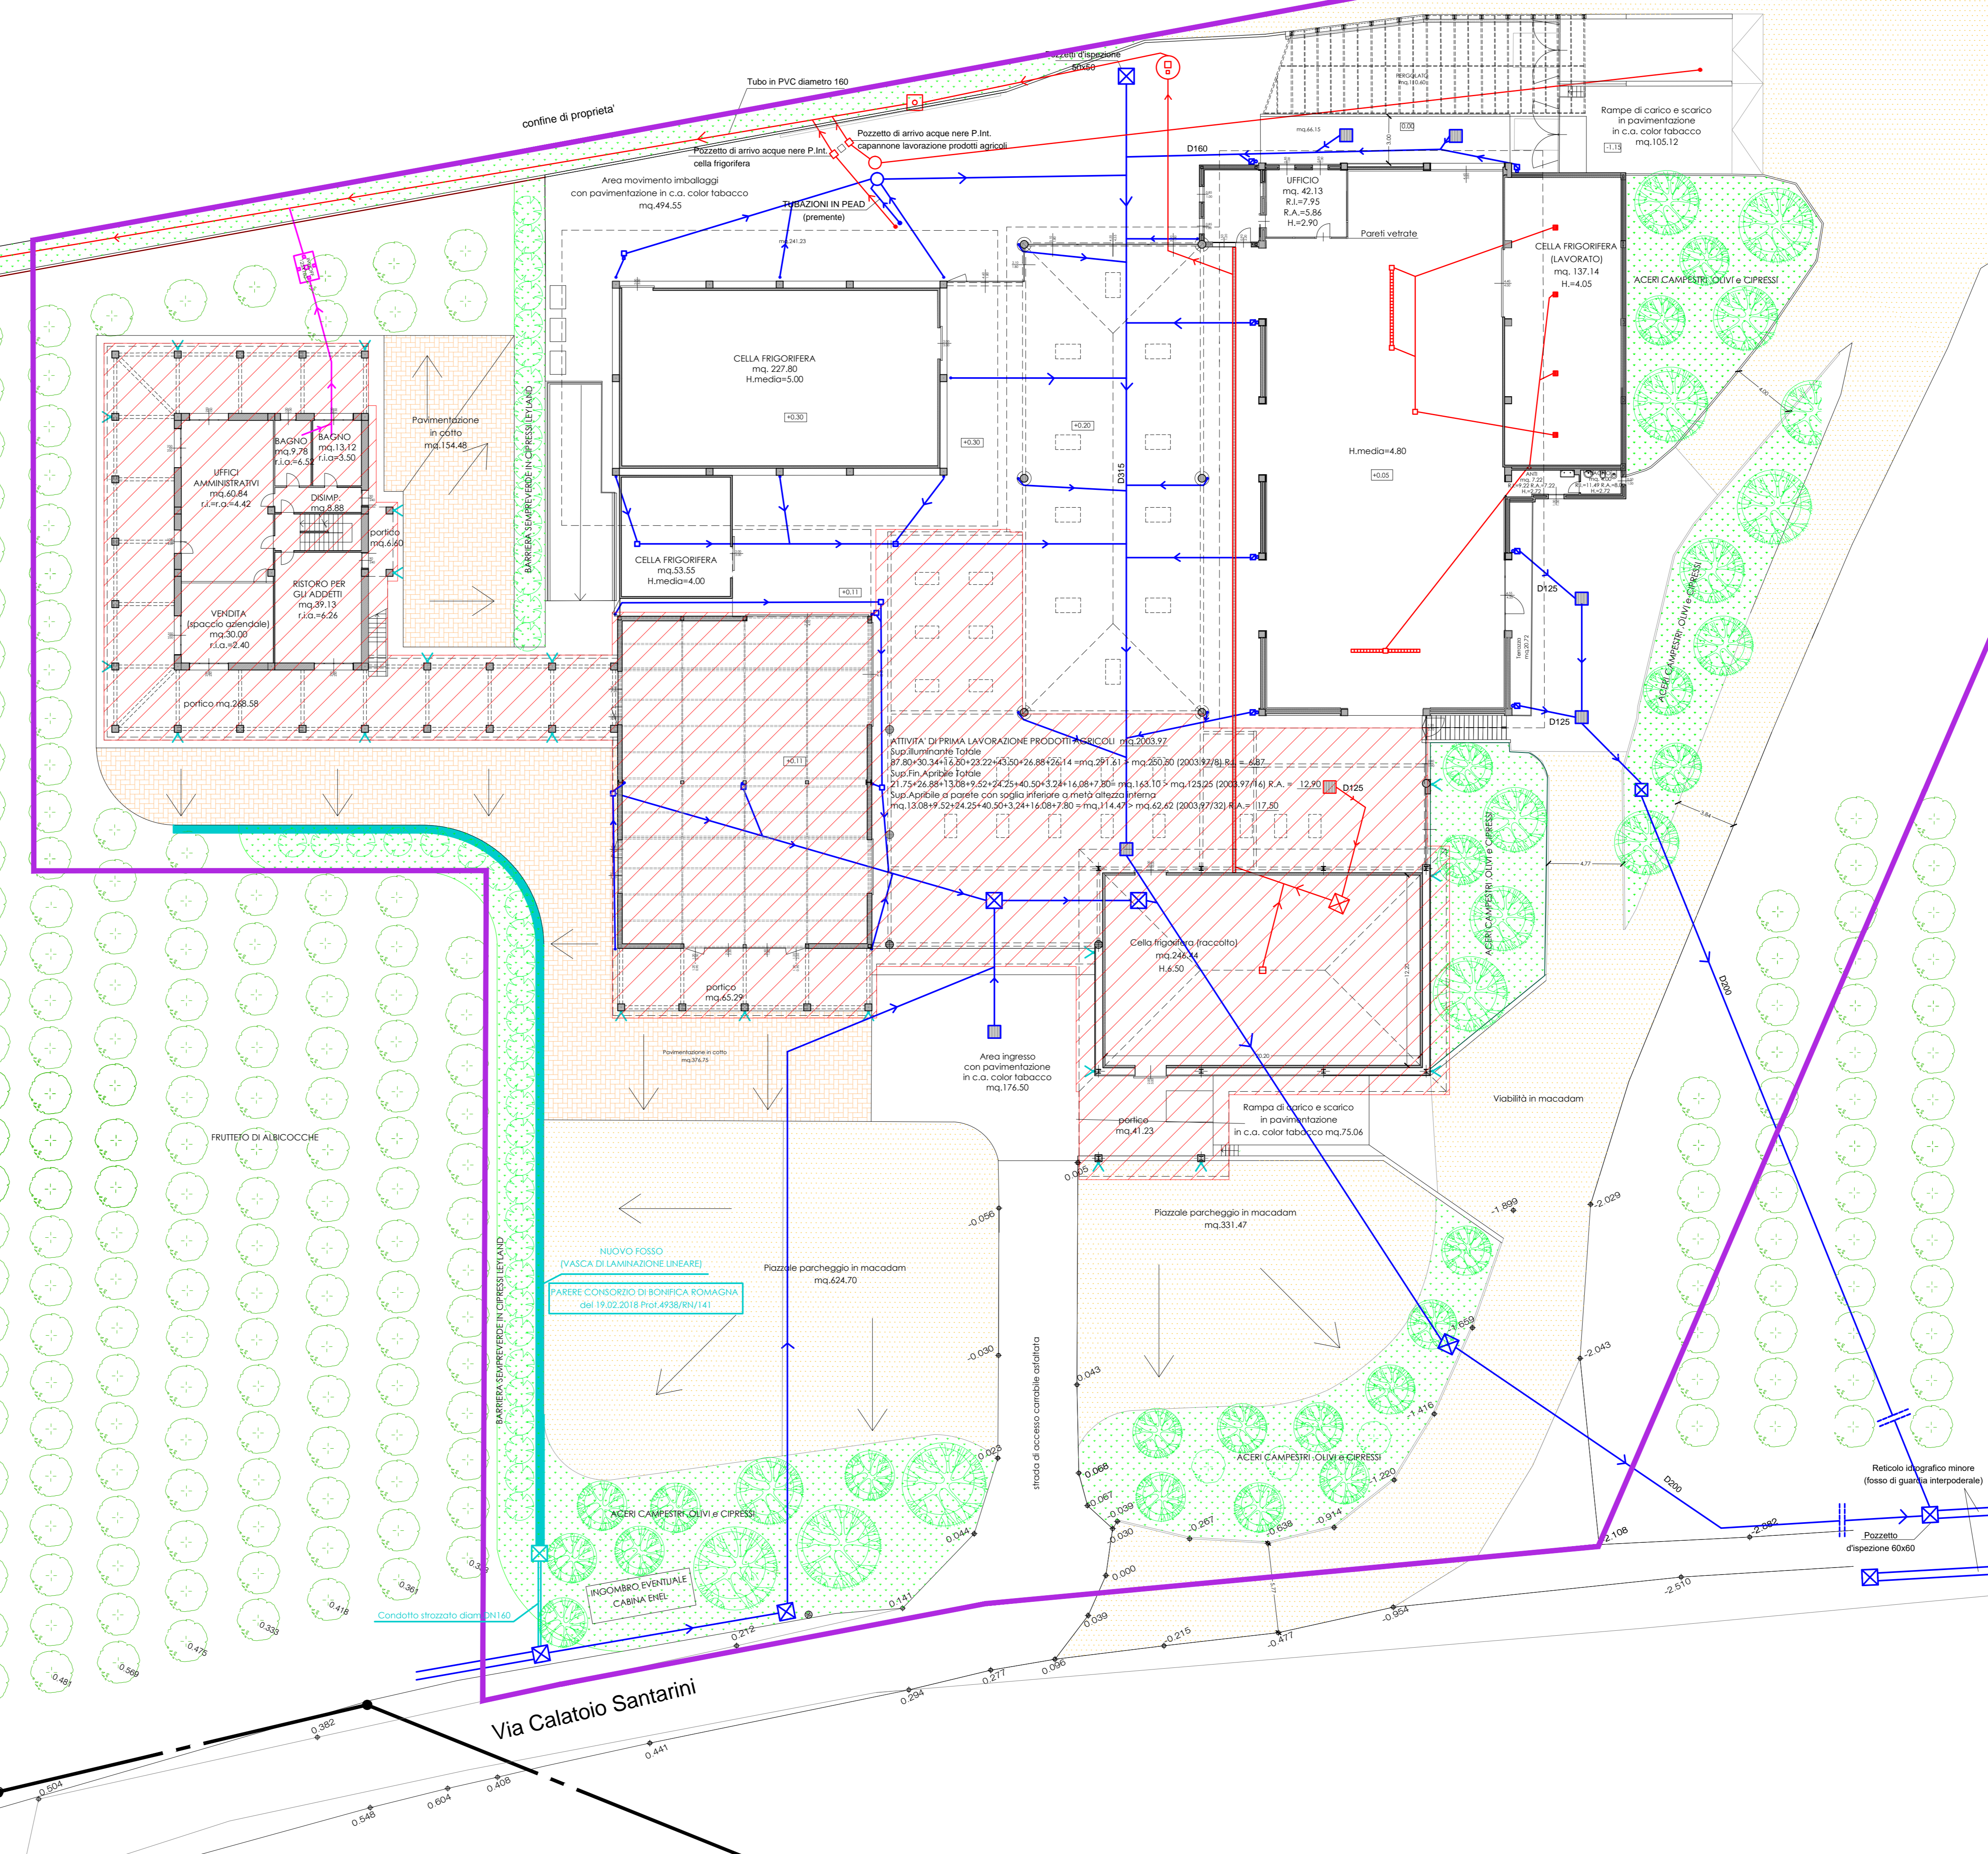

**LEGENDA**

	Pozzetto ispezione acque bianche
	Fossa imhoff per 15 persone
	Fossa imhoff per 10 persone
	Pozzetto ispezione acque nere
	Canalina
	Pluviale con pozzetto e sifone
	Conduttura acque nere ESISTENTE
	Conduttura acque bianche ESISTENTE
	Conduttura acque nere PROGETTO
	Conduttura acque bianche PROGETTO
	Caditoia
	Pluviali a dispersione

- Perimetro area di intervento mq.10.706,57
- Ampliamento mq.1905
- Pavimentazione in cotto in ampliamento mq.531,23
- Pavimentazione in macadam in ampliamento mq.672,05