


Comune di Santarcangelo di Romagna

Provincia di Rimini

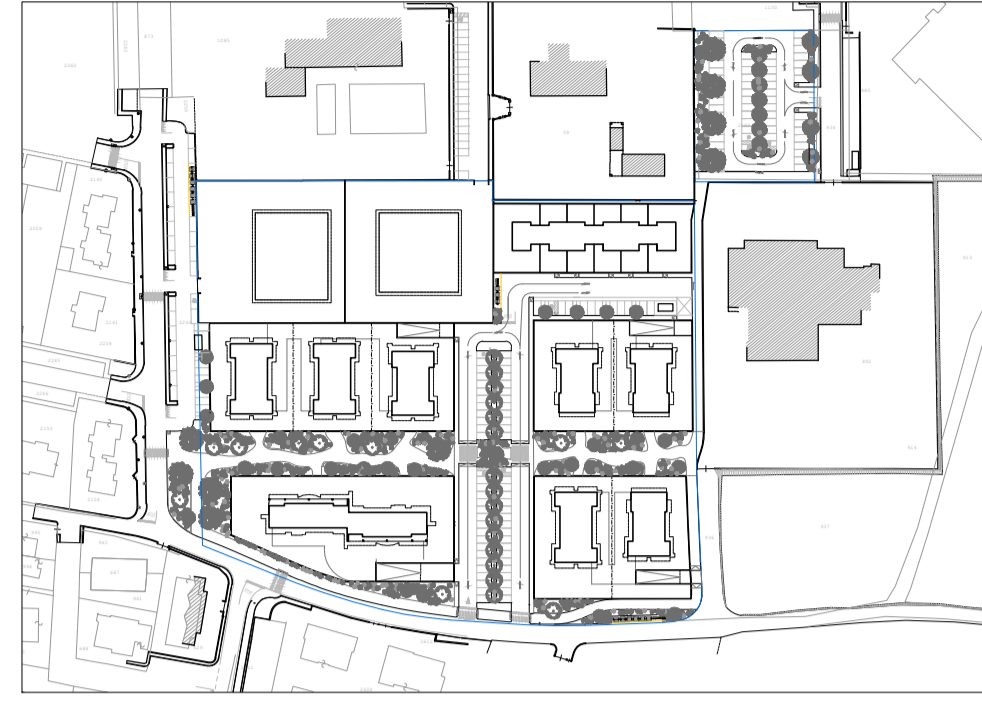

Dati catastali  
fg.11 mapp. 63,877,913,937,2182,2184

Ubicazione  
Via Piadina

**PROGETTO DI PIANO URBANISTICO  
ATTUATIVO DELL'AMBITO AN.C.2.d)  
DENOMINATO  
"IL GRANDE GIARDINO"**


Comittenza:  
Fabri Vittorio  
Fabri Fabrizio  
Succi Maura

Descrizione:  
Tipologie edilizie - UMI 5


Oggetto:  
**TIPOLOGIE EDILIZIE**

TAVOLA	<b>33</b>	RO
Febbraio 2023		
Scala 1:200		


DIRITTO DI PROPRIETA': Su questo elaborato grava il diritto di proprieta', pertanto e' vietata la cessione, la diffusione e la produzione anche parziale del presente elaborato senza autorizzazione scritta. Ogni violazione sara' perseguita ai sensi di legge.

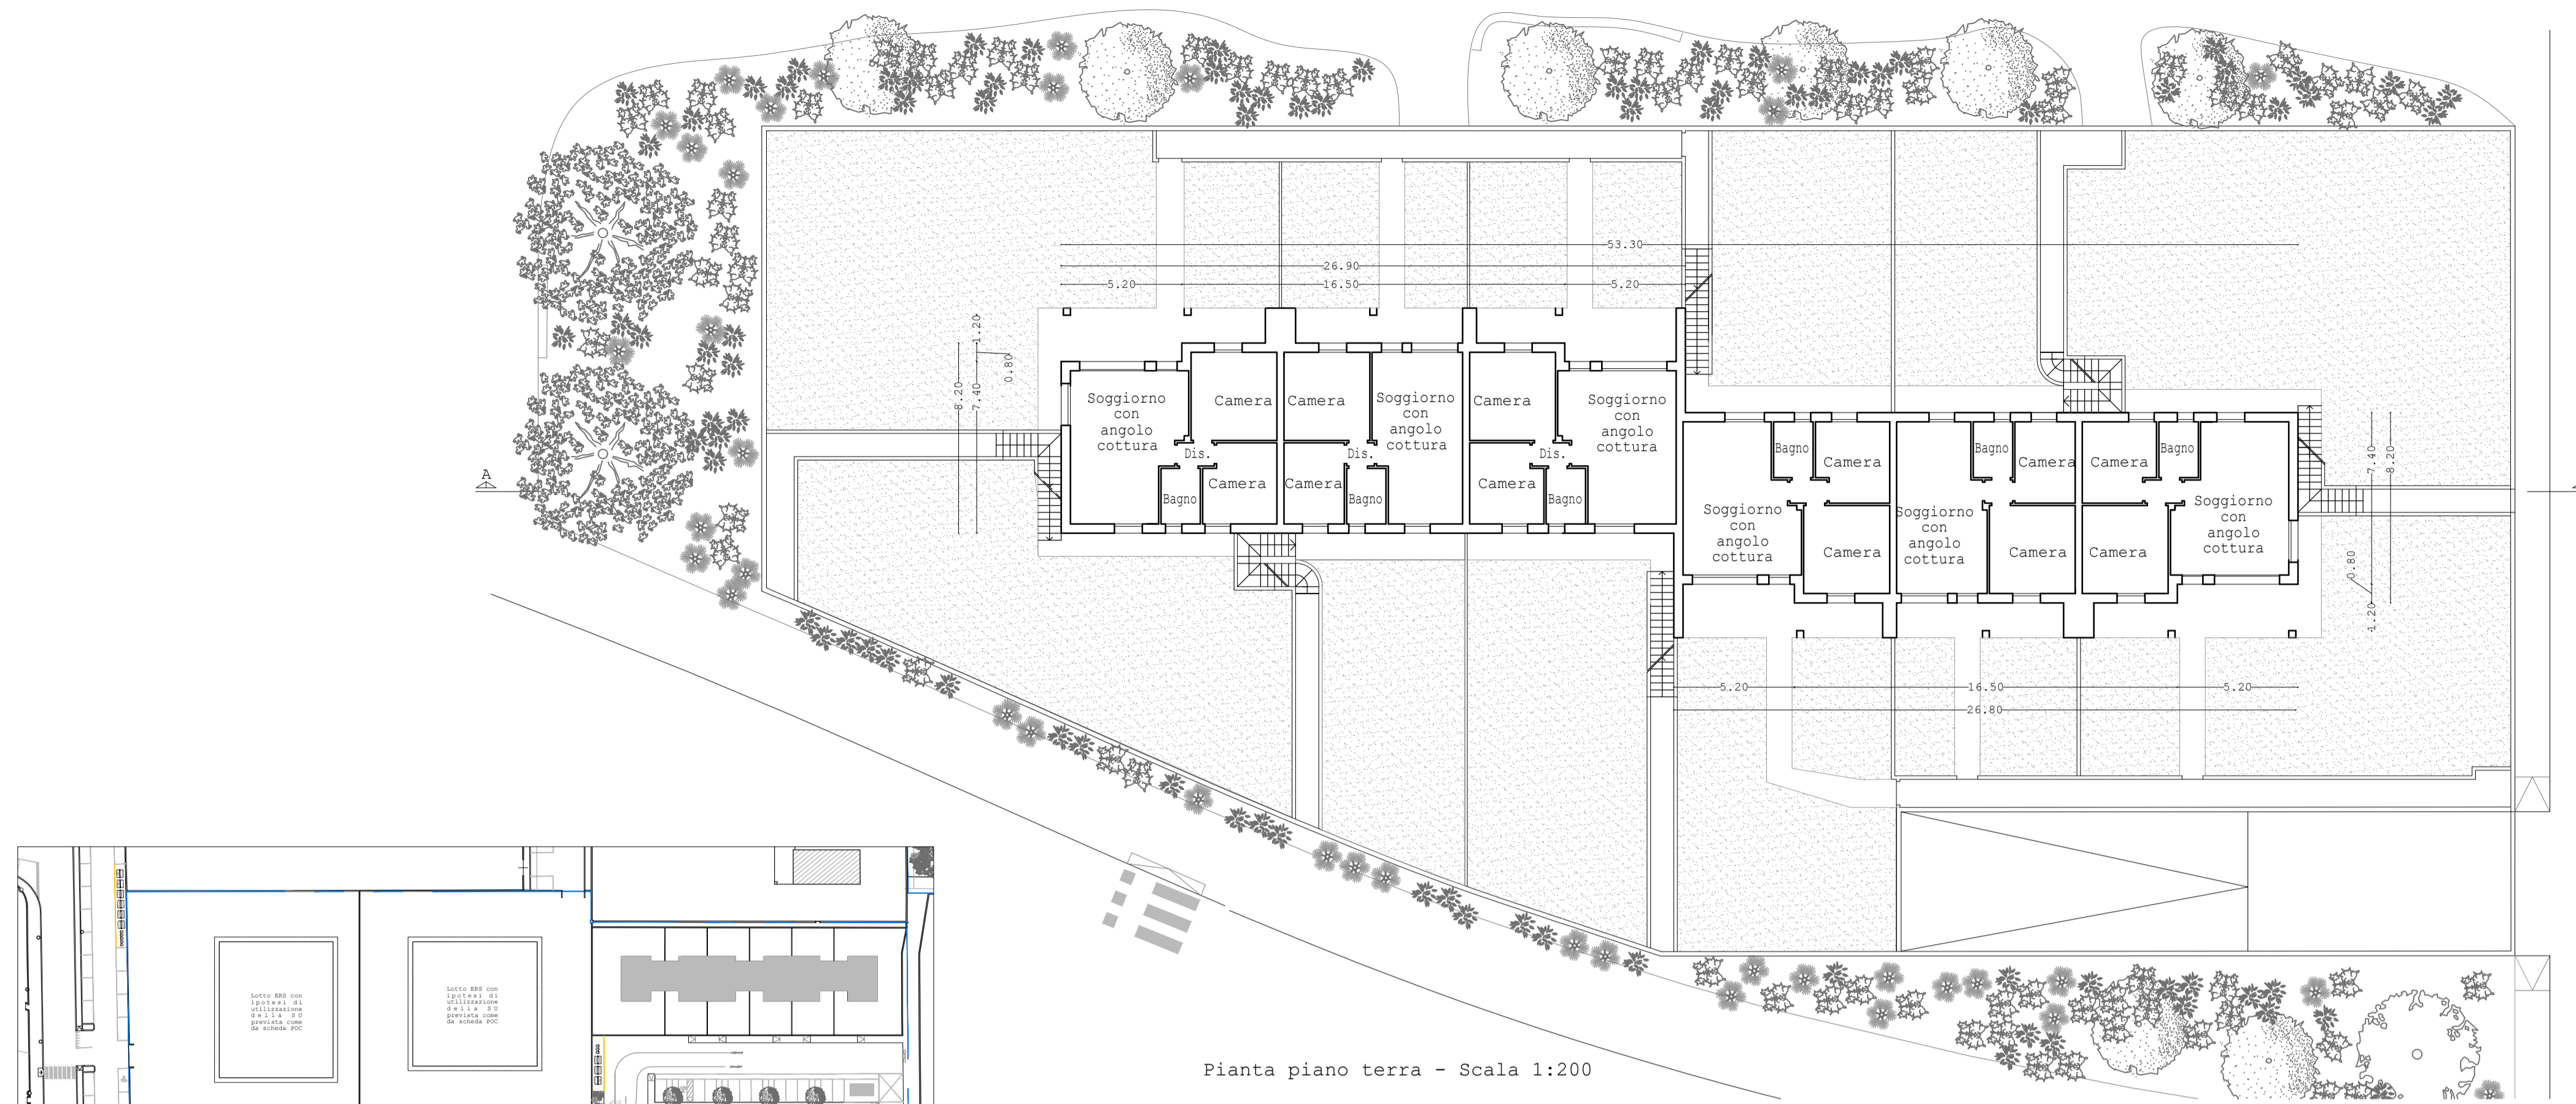

Pianta piano terra - Scala 1:200

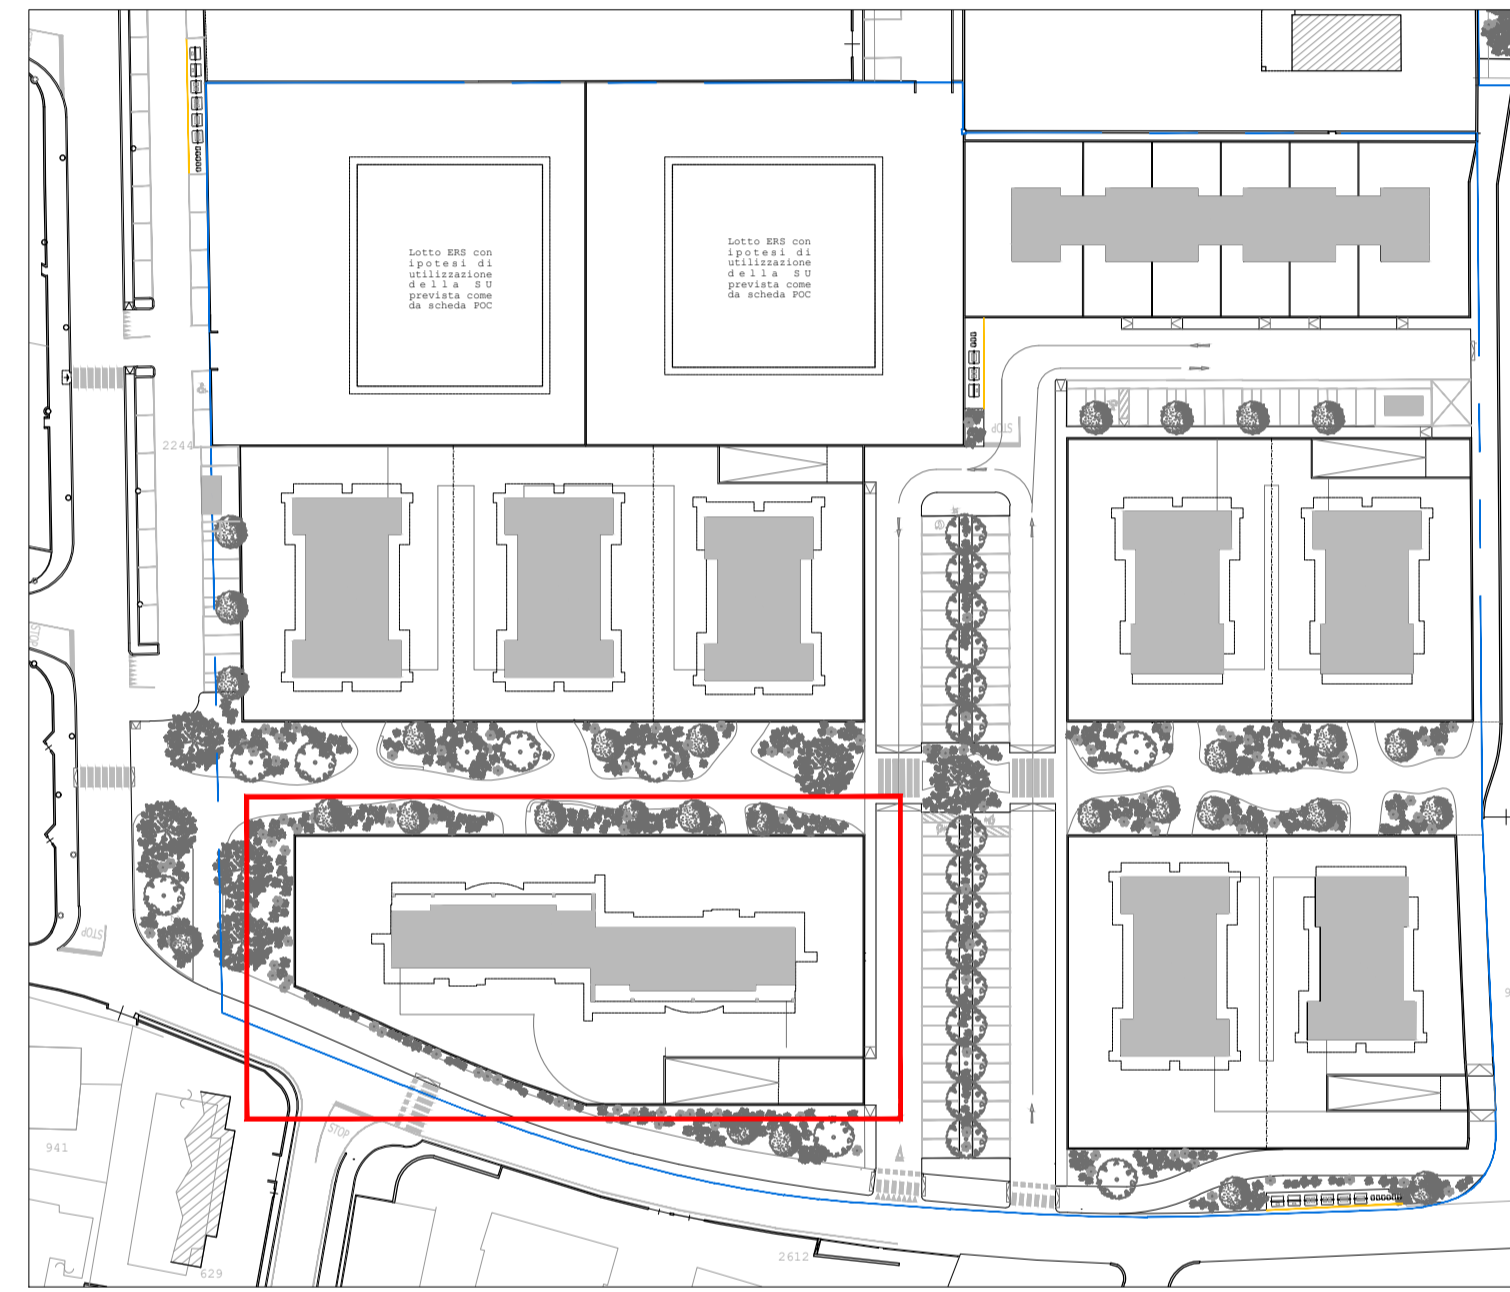


Planimetria generale - Scala 1:1000

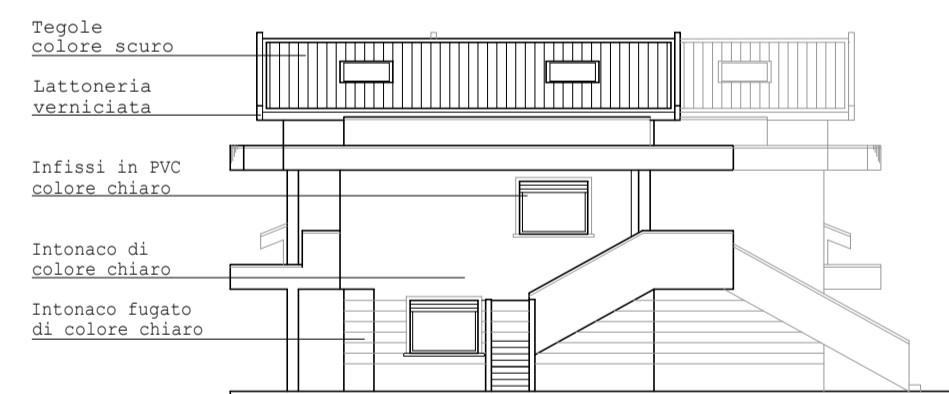


Prospetti laterali - Scala 1:200




Prospetti parco e retro - Scala 1:200

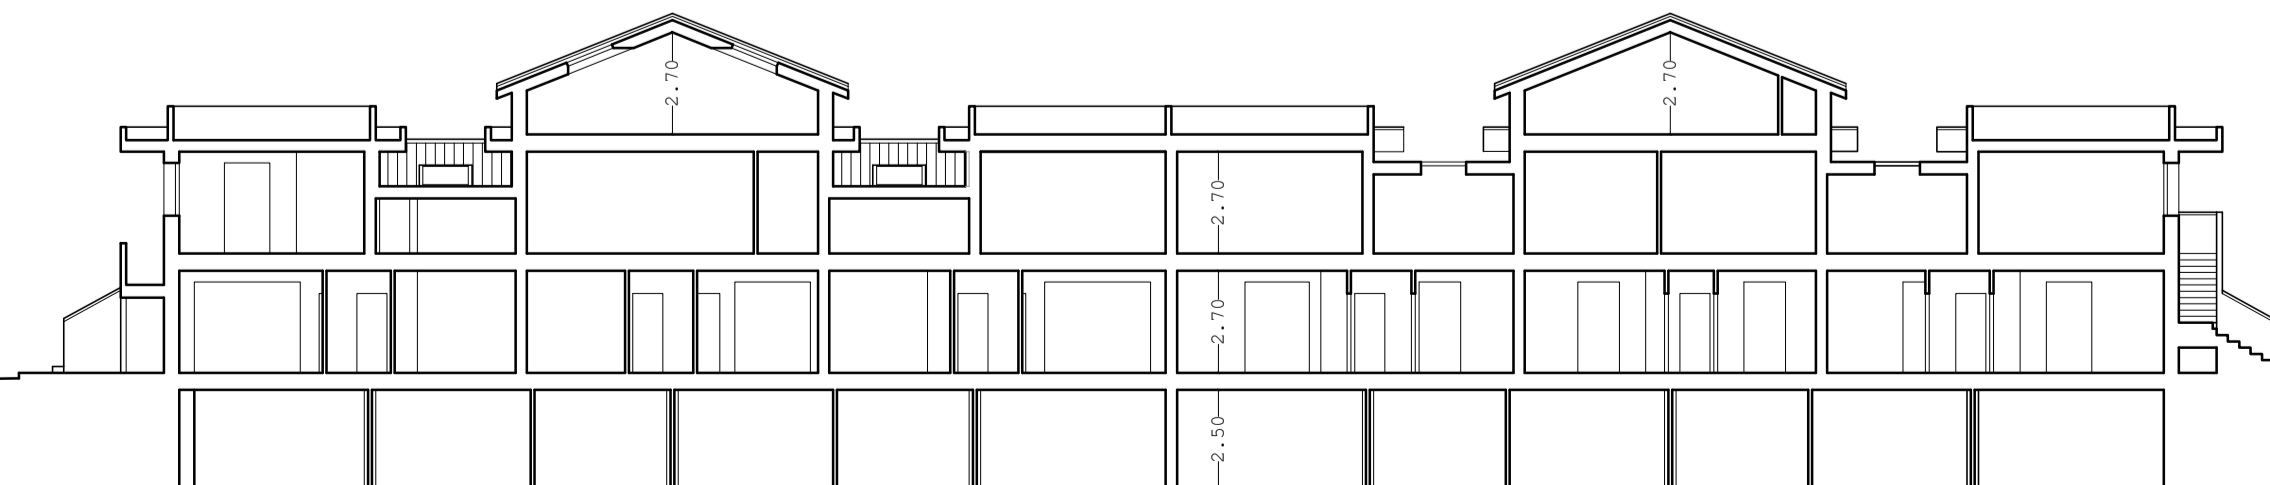


Sezione AA - Scala 1:200

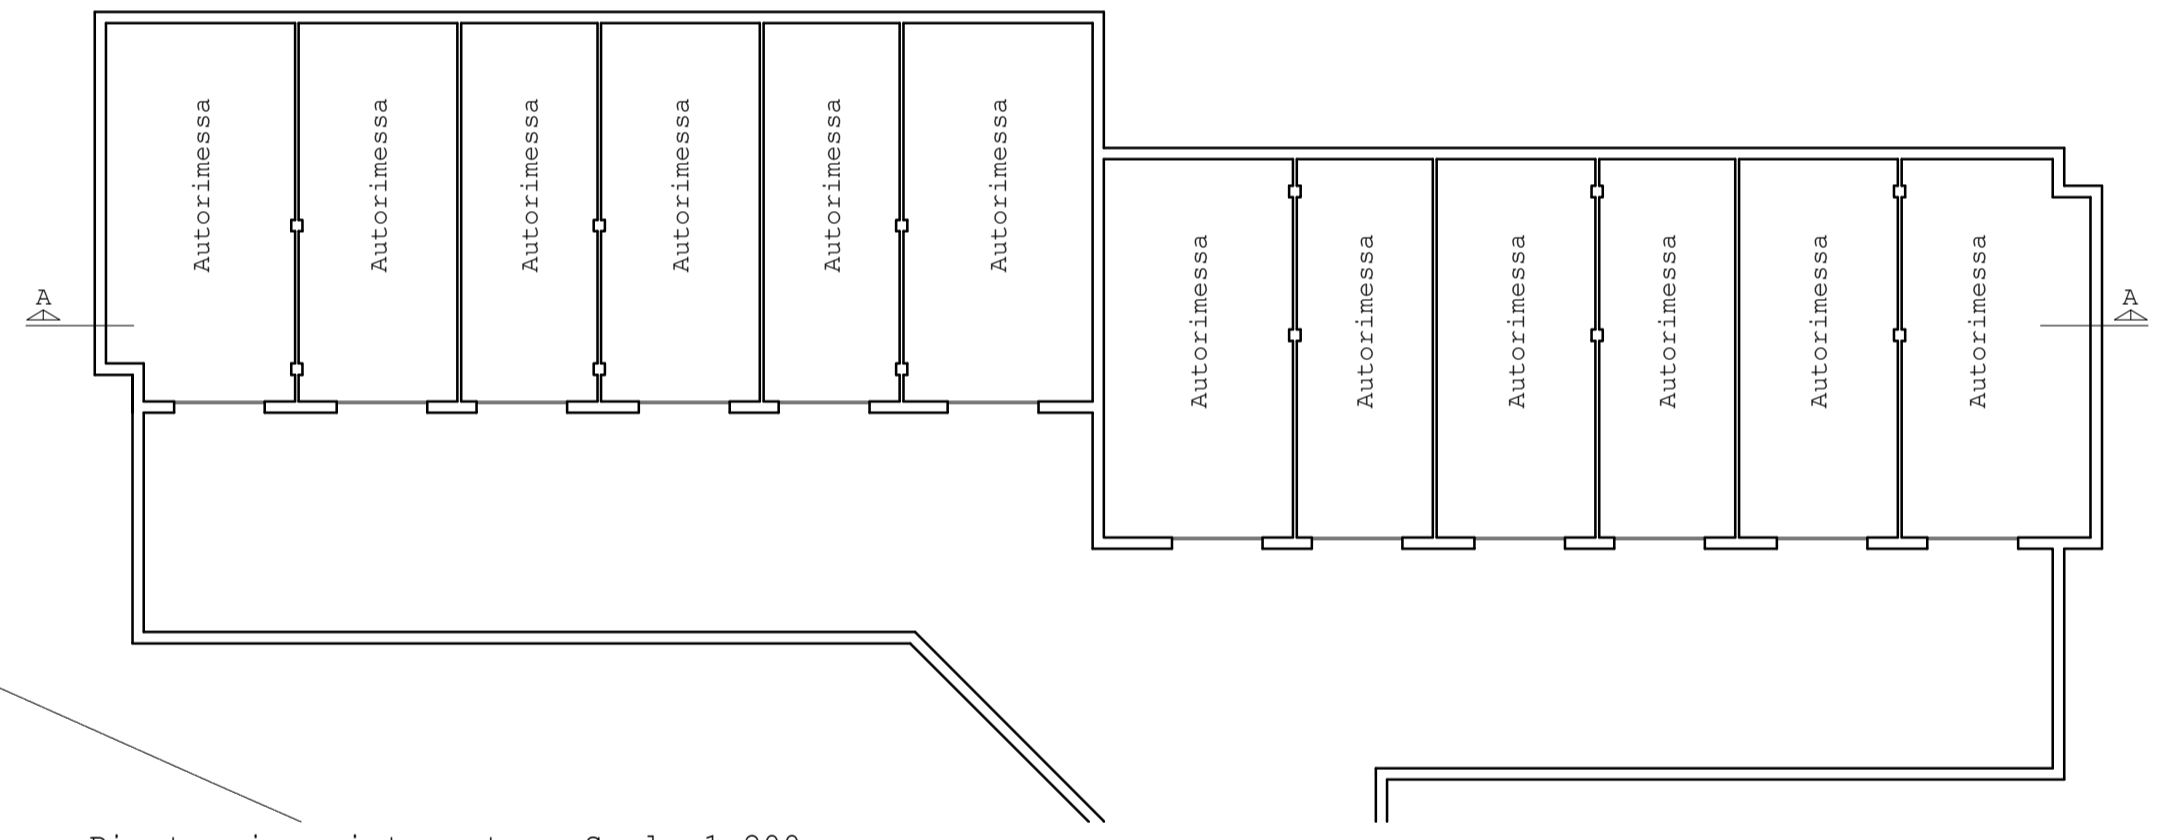

Pianta piano interrato - Scala 1:200

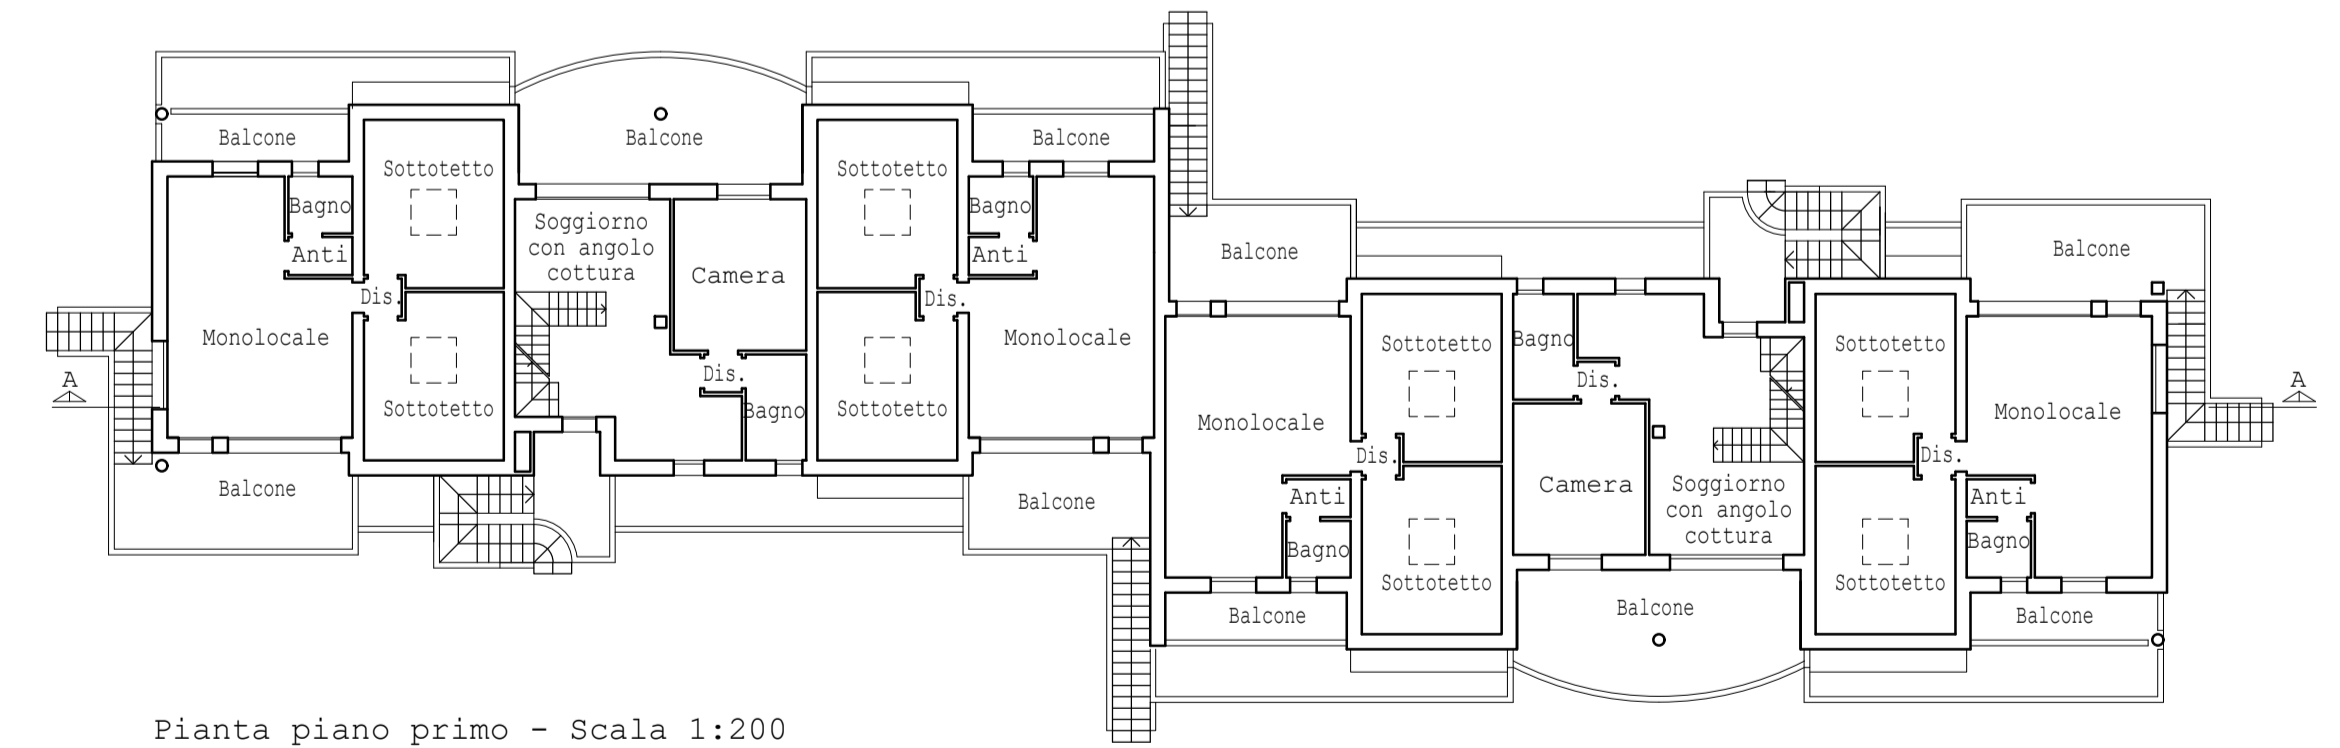

Pianta piano primo - Scala 1:200

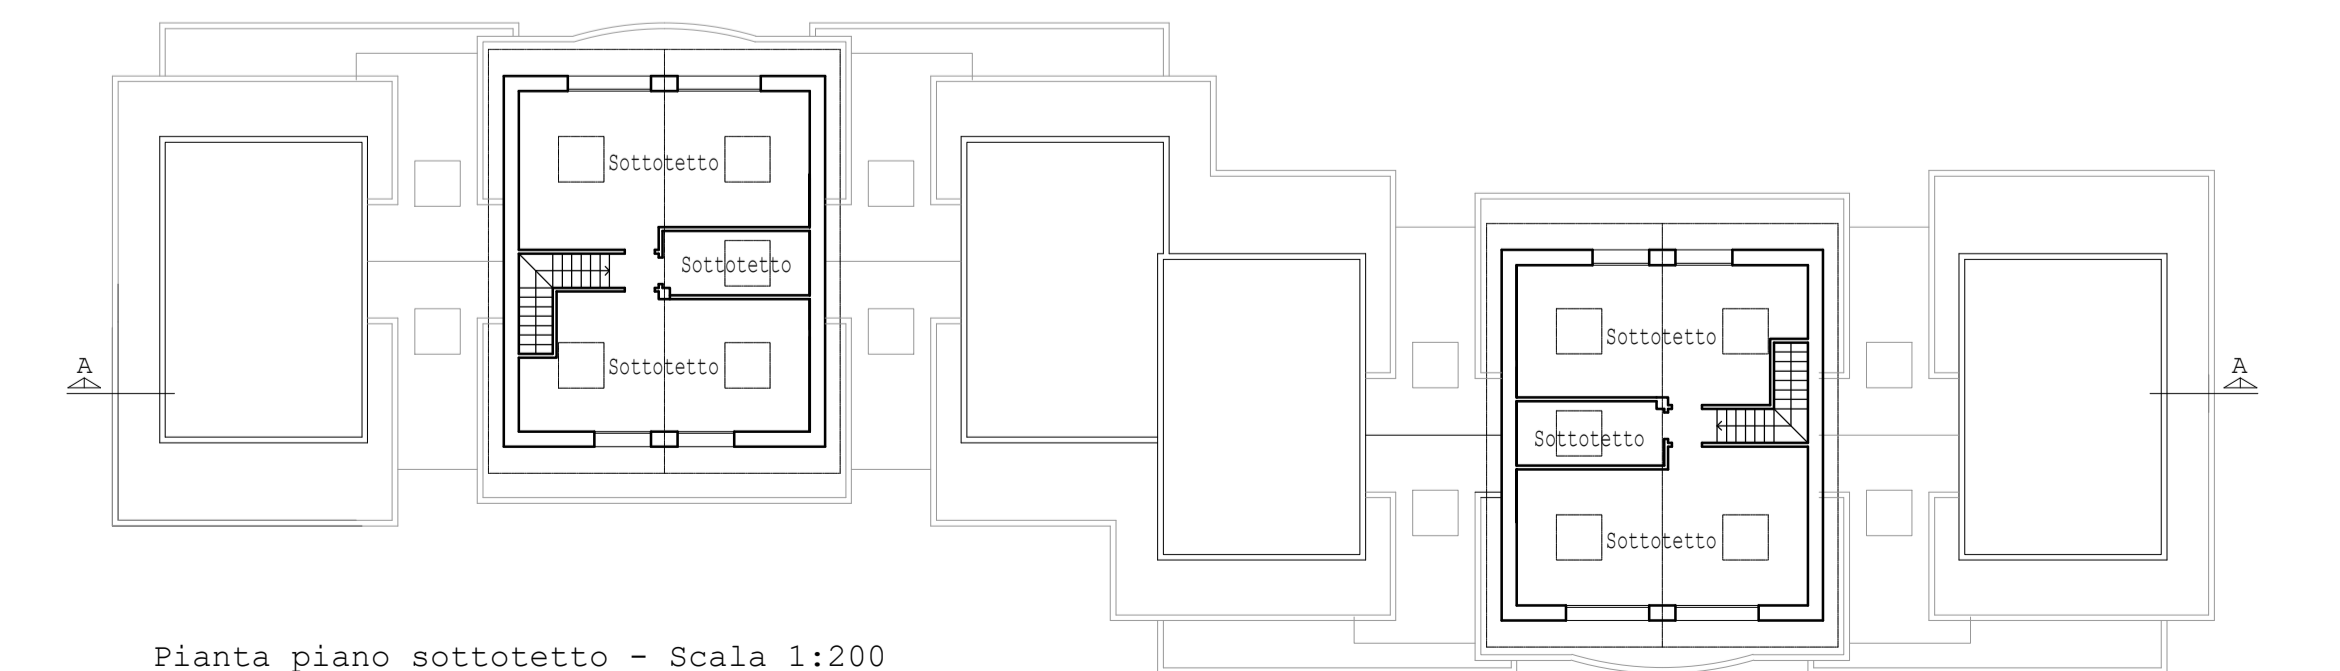

Pianta piano sottotetto - Scala 1:200