




SPECIFICHE MATERIALI PROSPETTO EST _ scala 1:100

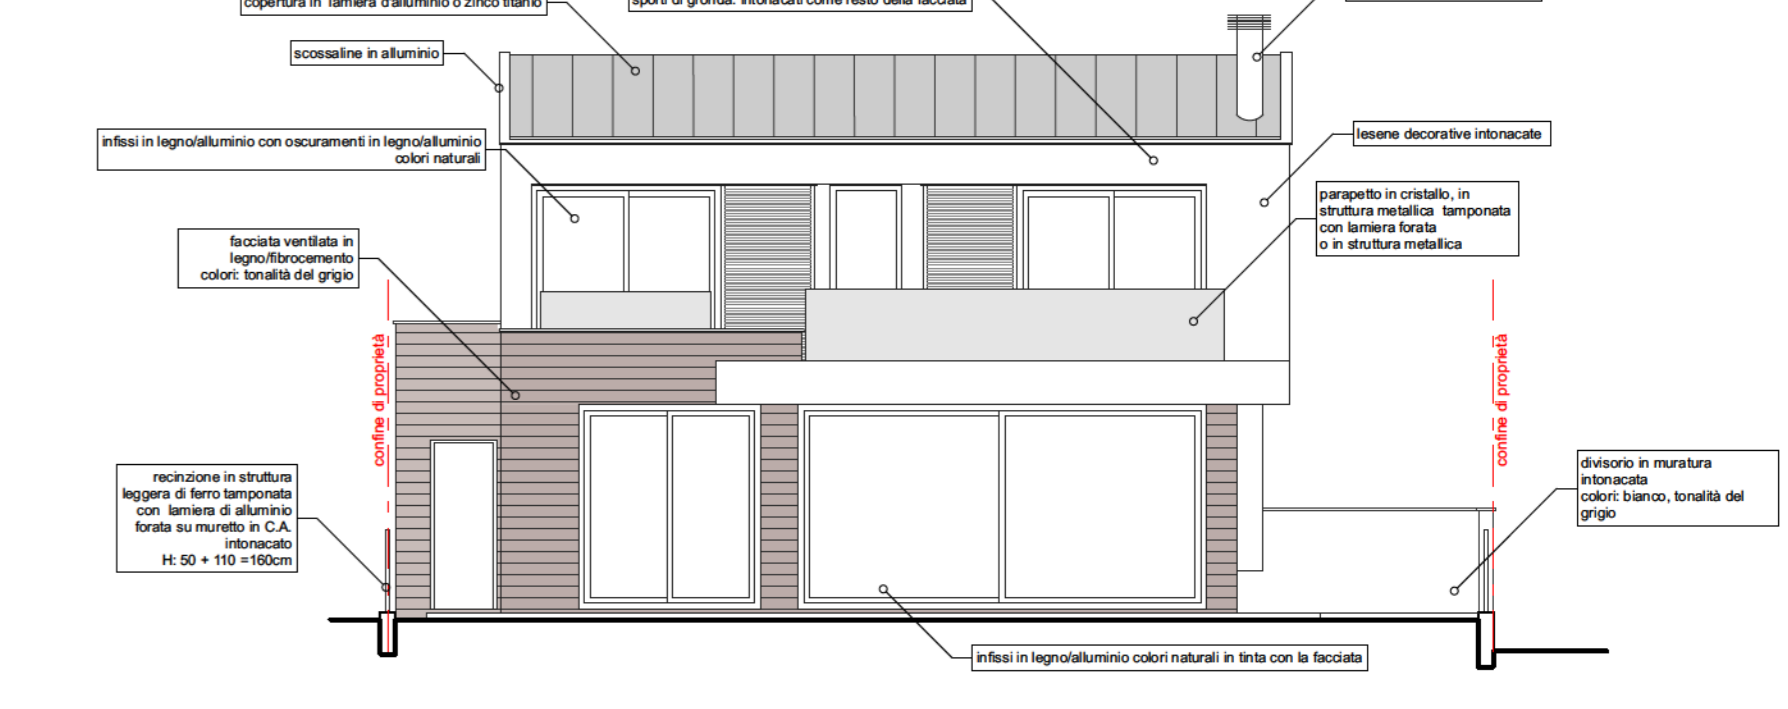


SPECIFICHE MATERIALI PROSPETTO SUD _ scala 1:100

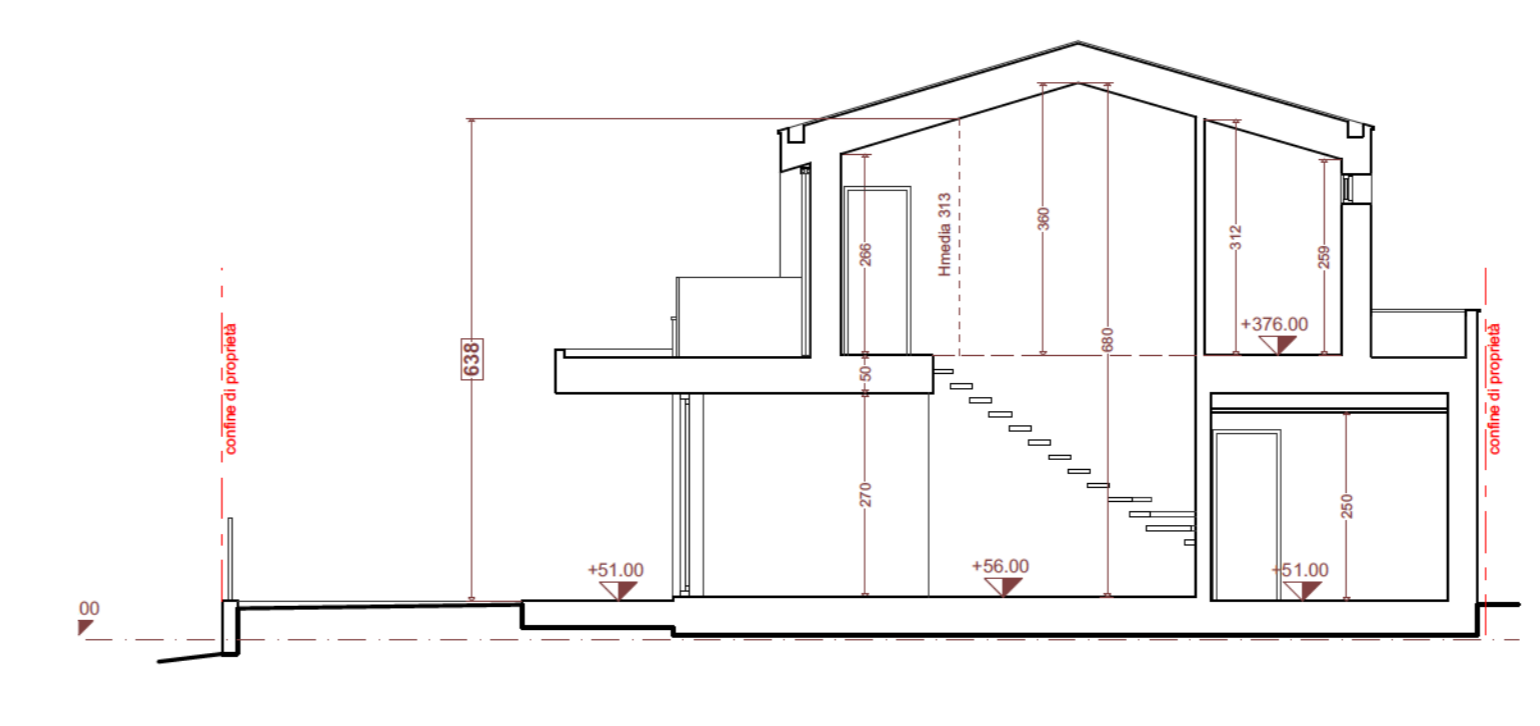

SEZIONE AA _ scala 1:100

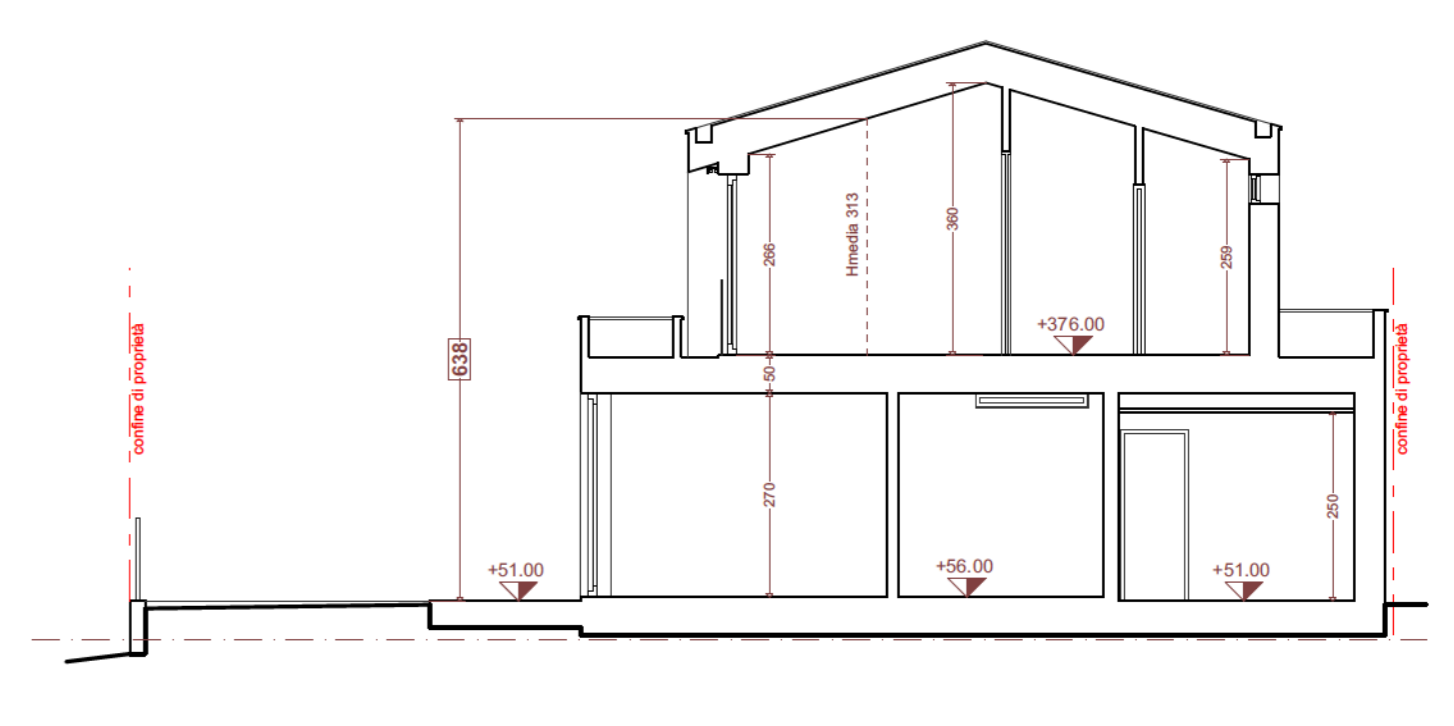


SEZIONE BB _ scala 1:100

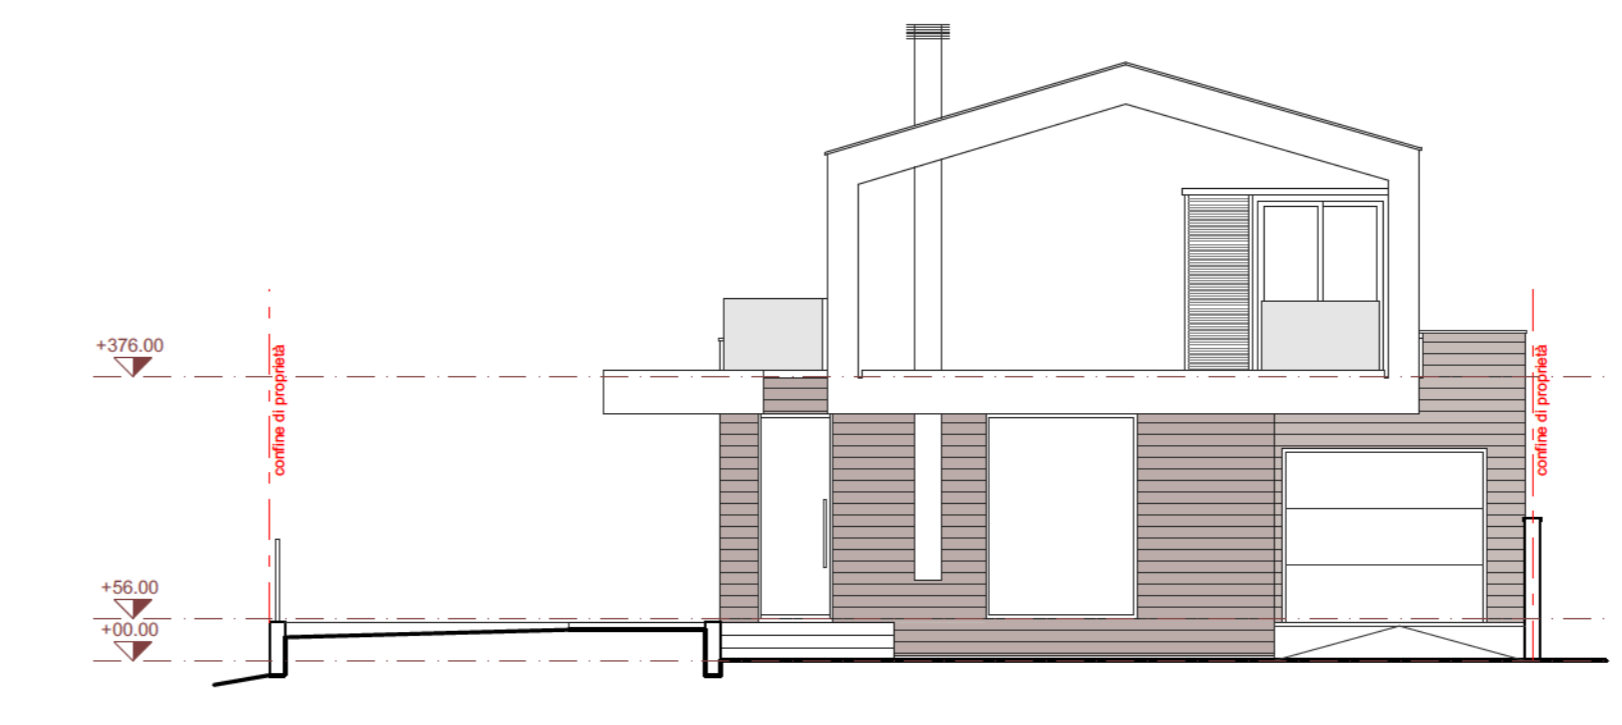


PROSPETTO EST _ scala 1:100



PROSPETTO SUD _ scala 1:100

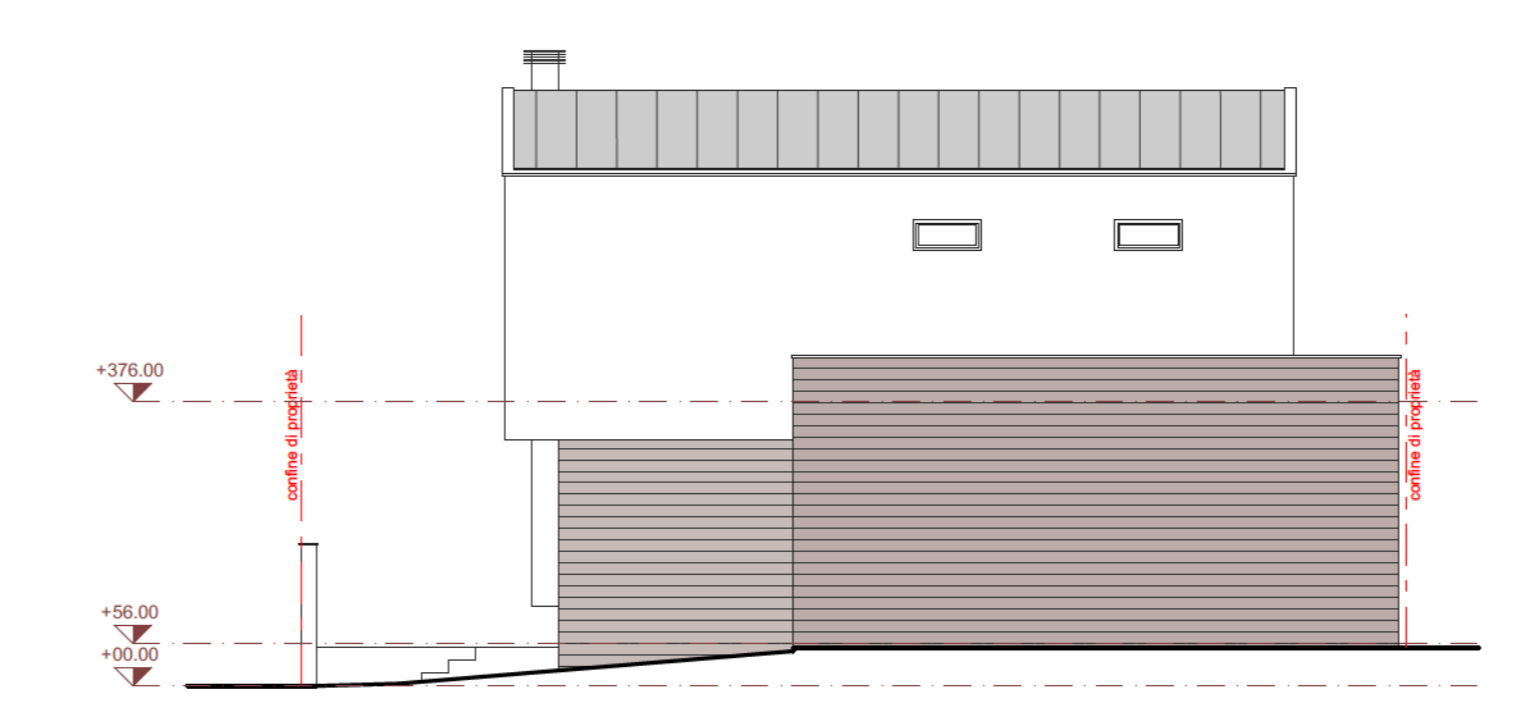

PROSPETTO NORD _ scala 1:100

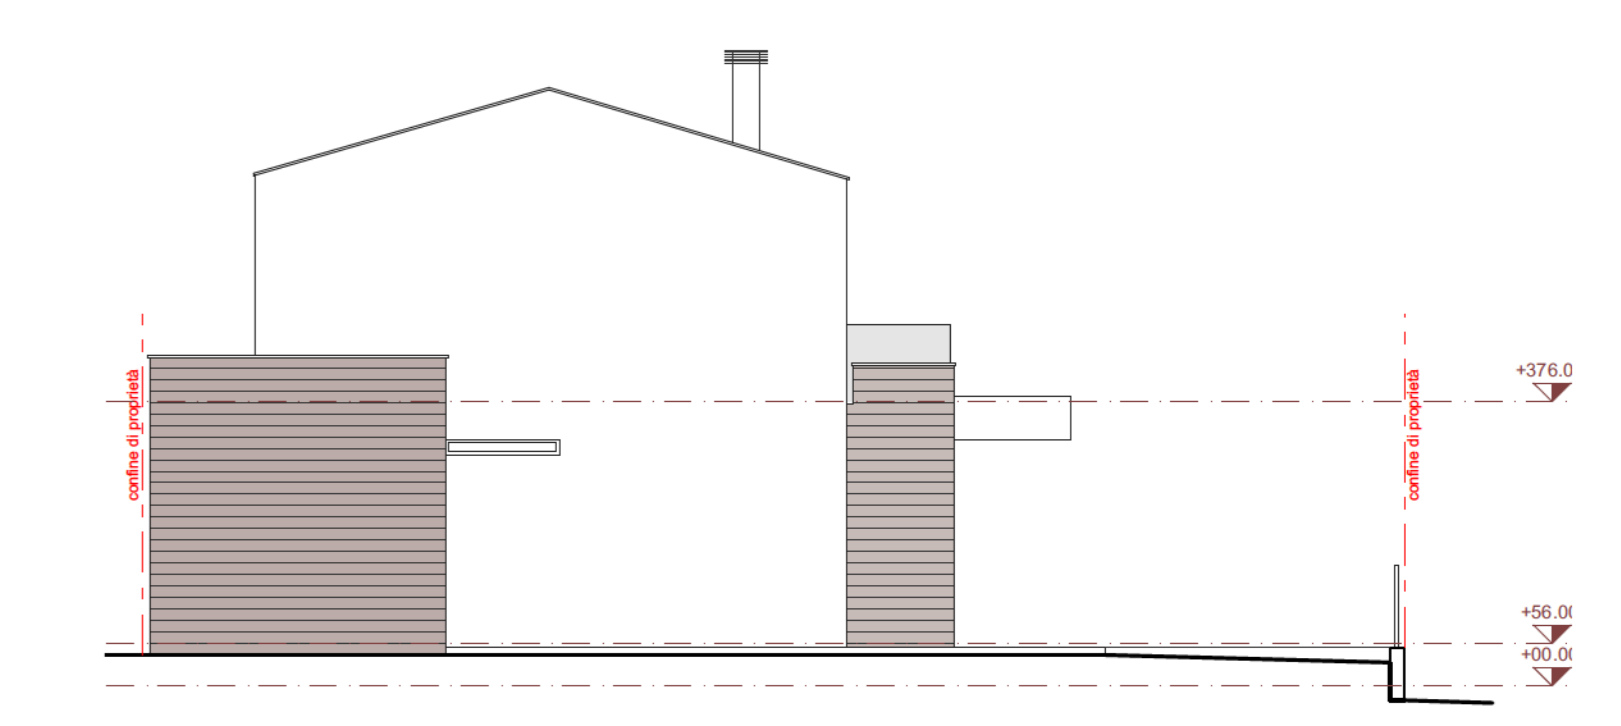

PROSPETTO OVEST _ scala 1:100

ELABORATO GRAFICO ALLEGATO ALLA RICHIESTA DI PIANO URBANISTICO ATTUATIVO, AREA INDENTIFICATA DAL PSC E DAL POC, AN.C15a SITA NEL COMUNE DI SANTARCANGELO DI ROMAGNA IN VIA SAN BARTOLO

Committenti	
società "PROM.ED. s.r.l."	GUIDI NADIA
GUIDI TERESA	GUIDI PAOLA
GUIDI SEVERINA	SANTARINI FABIO
GOBBI NATALINA	GUIDI ROBERTO
GUIDI DANILO	

Progettisti	
ING. FEDERICO RAMBALDI	
ARCH. RICCARDO RAMBERTI	


Spazio riservato ai visti degli enti:

Tavola	DATA: 20/12/2016	SCALA:
9.G	OGGETTO: TIPOLOGIA EDILIZIA PER LOTTO N.8	

LEGENDA

- ERBA
- PAVIMENTAZIONE PORTICI
- PAVIMENTAZIONE AREE CARRABILI IN AUTOBLOCCANTE
- COPERTURA VERDE / GHIAIA LAVATA
- MANTO DI COPERTURA IN ZINCO TITANIO/ALLUMINIO
- FACCIATA VENTILATA IN LEGNO/FIBROCEMENTO

VERIFICA DATI PROGETTUALI

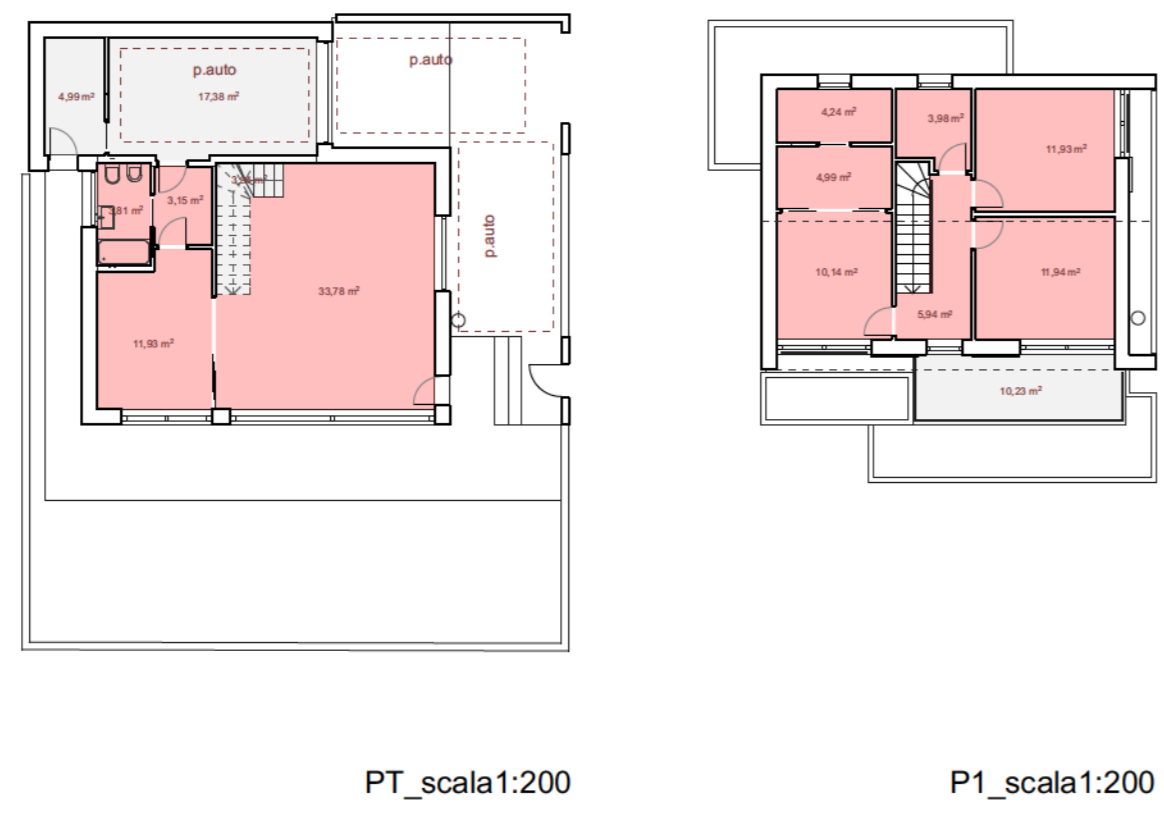


VERIFICA Superficie Accessoria (Sa)
 PT : 4.99+17.38+3.94 = 26.31
 P1 : 10.23
TOT = 10.23+22.37 = 36.54 mq < 53.00 mq
 36.54mq < 52.91mq (50%Su)


VERIFICA Superficie Utile (Su)
 PT : 3.81+3.15+33.78+11.93 = 52.67
 P1 : 4.24+4.99+10.14+3.98+5.94+11.93+11.94 = 53.16
TOT = 10.23+22.37 = 105.83 mq < 106.00 mq

VERIFICA PARCHEGGI (Pr) ai sensi dell'ART 57 RUE
 105.83 (Su)/50mq = 2.12 --> 3.00 (p. auto di cui 1 coperto)


VERIFICATO (vedi tab.1 tav.3B)

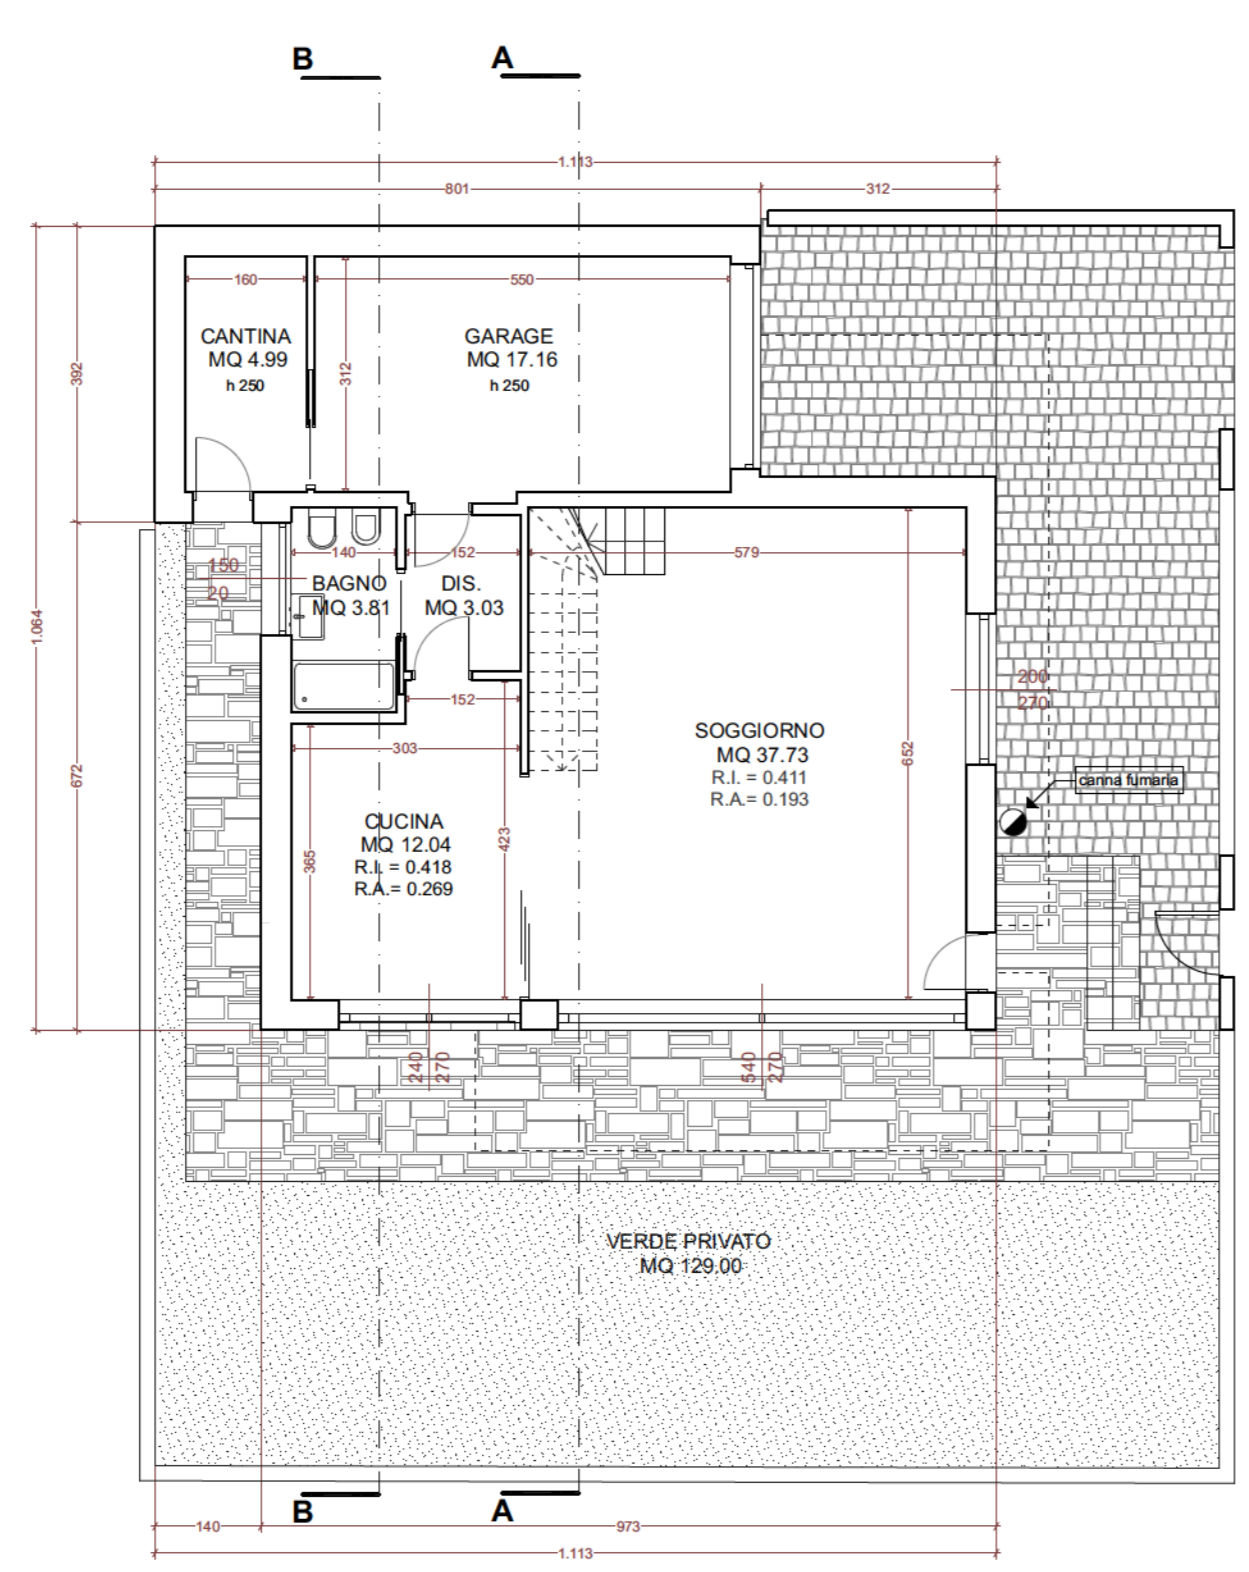

PIANTA PIANO TERRA _ scala 1:100

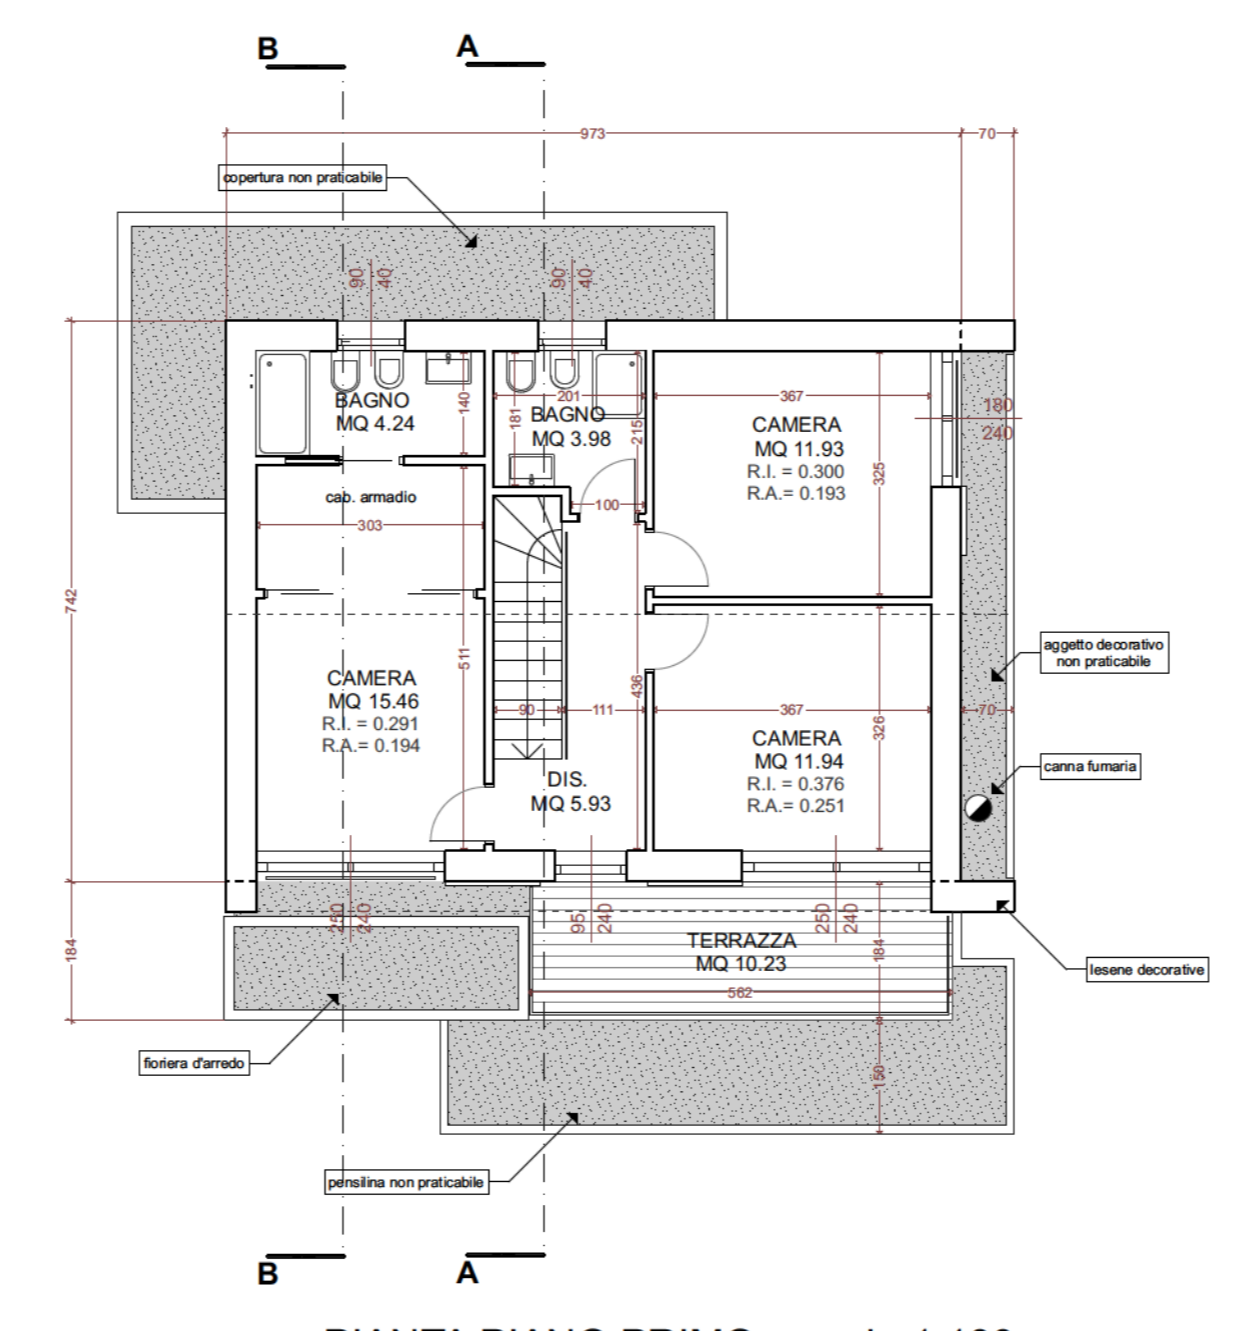

PIANTA PIANO PRIMO _ scala 1:100

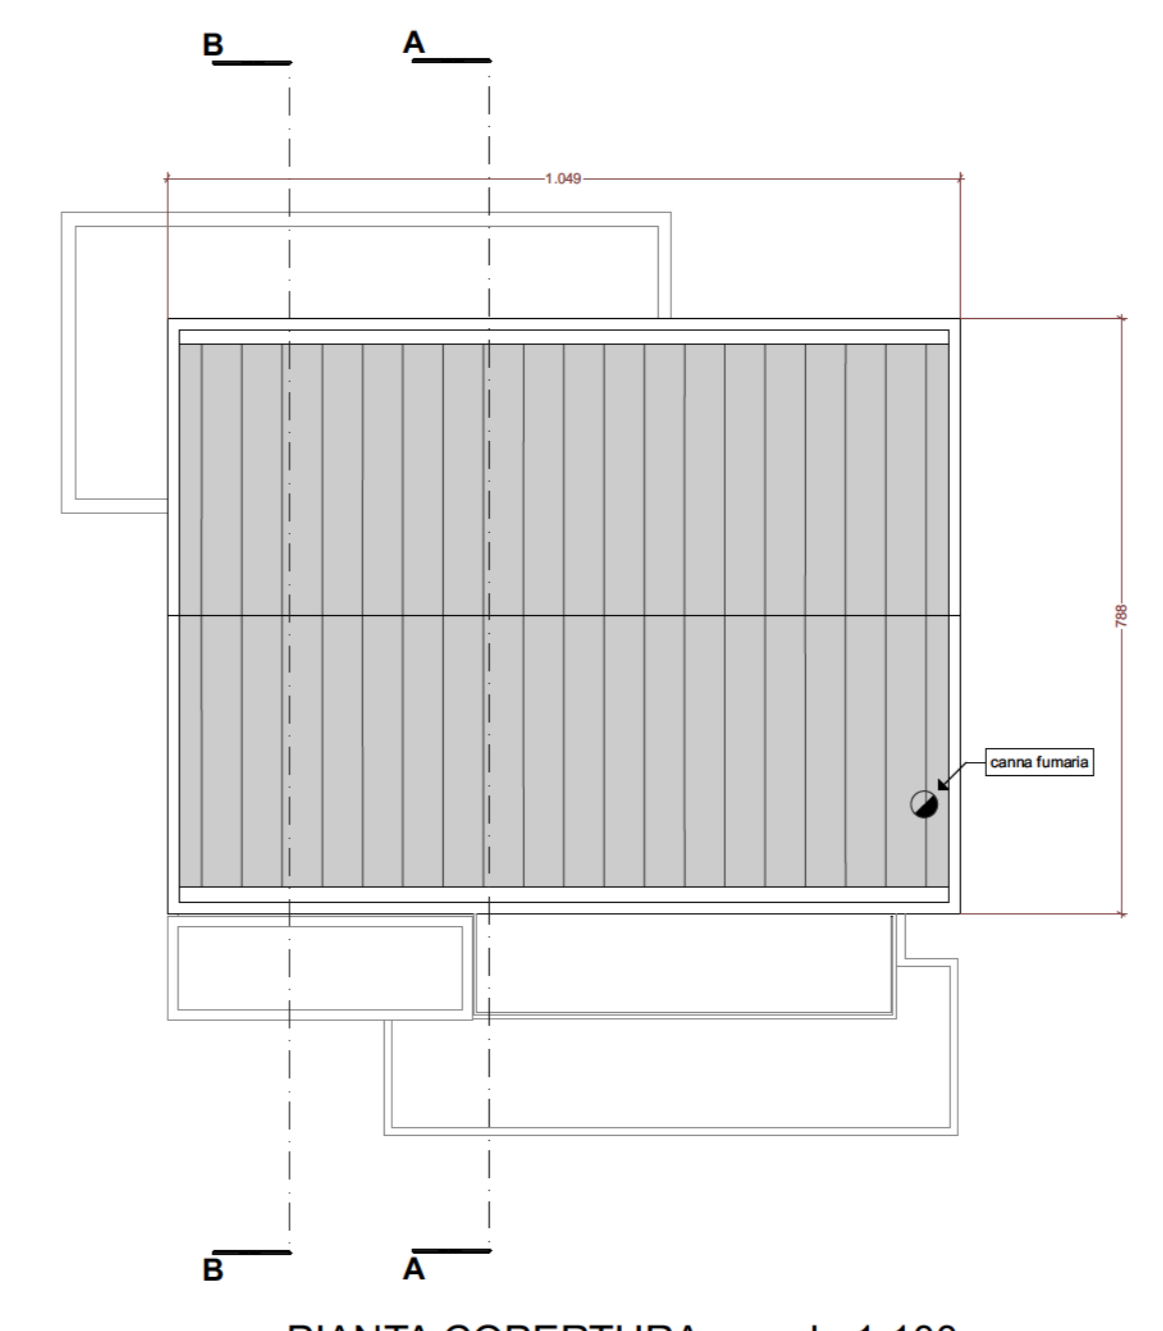

PIANTA COPERTURA _ scala 1:100

