

**COMUNE DI SANTARCANGELO**

**PROGETTO DI P.U.A.**

**AREA APC.N2.2 - Frazione di San Bartolo, Comune di Santarcangelo di Romagna, Via A. Costa, via Emilia ovest**

**TAV. 20**

OGGETTO:  
**SEGNALETICA**  
- PLANIMETRIA DI PROGETTO SEGNALETICA ORIZZONTALE E VERTICALE

SCALA: 1:500  
DATA: 1° PRES. - prot. n. 36308 e n. 36309 del 28/12/2021  
INTEGRAZIONE 1: GIUGNO 2023

TECNICI COLLABORATORI:

Rilievo topografico:  
**TOPOCAD - Studio associato Geometri Nevio Semprini, Davide Filippucci, Alan Bertozzi**

Relazione geologica:  
**Dott. Geol. FRANCO BATTISTINI**

Progettista collaboratore verde pubblico:  
**Paesaggista FILIPPO PIVA**

Progettista collaboratore invarianza idraulica, reti fognature:  
**Ing. MASSIMO PLAZZI**

Progettista collaboratore reti acqua, gas, antincendio:  
**Ing. MICHELANGELO COSTA**

Progettista collaboratore reti E-distribuzione, Pubblica Illuminazione, Telecom e Fibra ottica:  
**P.I. ANDREA PADOVANI**

Documentazione impatto acustico:  
**MONITORA - Dott. Andrea Nisi**

Valutazione di sostenibilità ambientale:  
**Ing. DANTE NERI**

PROGETTISTA INCARICATO:  
**GAVELLI Arch. GIOVANNI**  
corso A. Diaz n° 64 - Forlì  
c.f. GVL GNN 52B15 D704H  
tel. 0543 - 21800 fax 0543 - 36676  
e-mail: gavelligiovanni@architettofc.it



PROPRIETA':  
**EDIL IMPIANTI 2 SRL**  
con sede in Santarcangelo di Romagna (RN)  
Via A. Costa n. 139 - P. IVA - Cod. Fiscale: 04-097-070-402 in persona di **PATRIZIA CAMPIDELLI C.F. CMPRR2600541304Y**  
nella sua qualità di Amministratore Unico

PLANIMETRIA DI PROGETTO - SEGNALETICA ORIZZONTALE E VERTICALE - scala 1:500

LEGGENDA

— Perimetro di PUA

- - - Limite area Privata

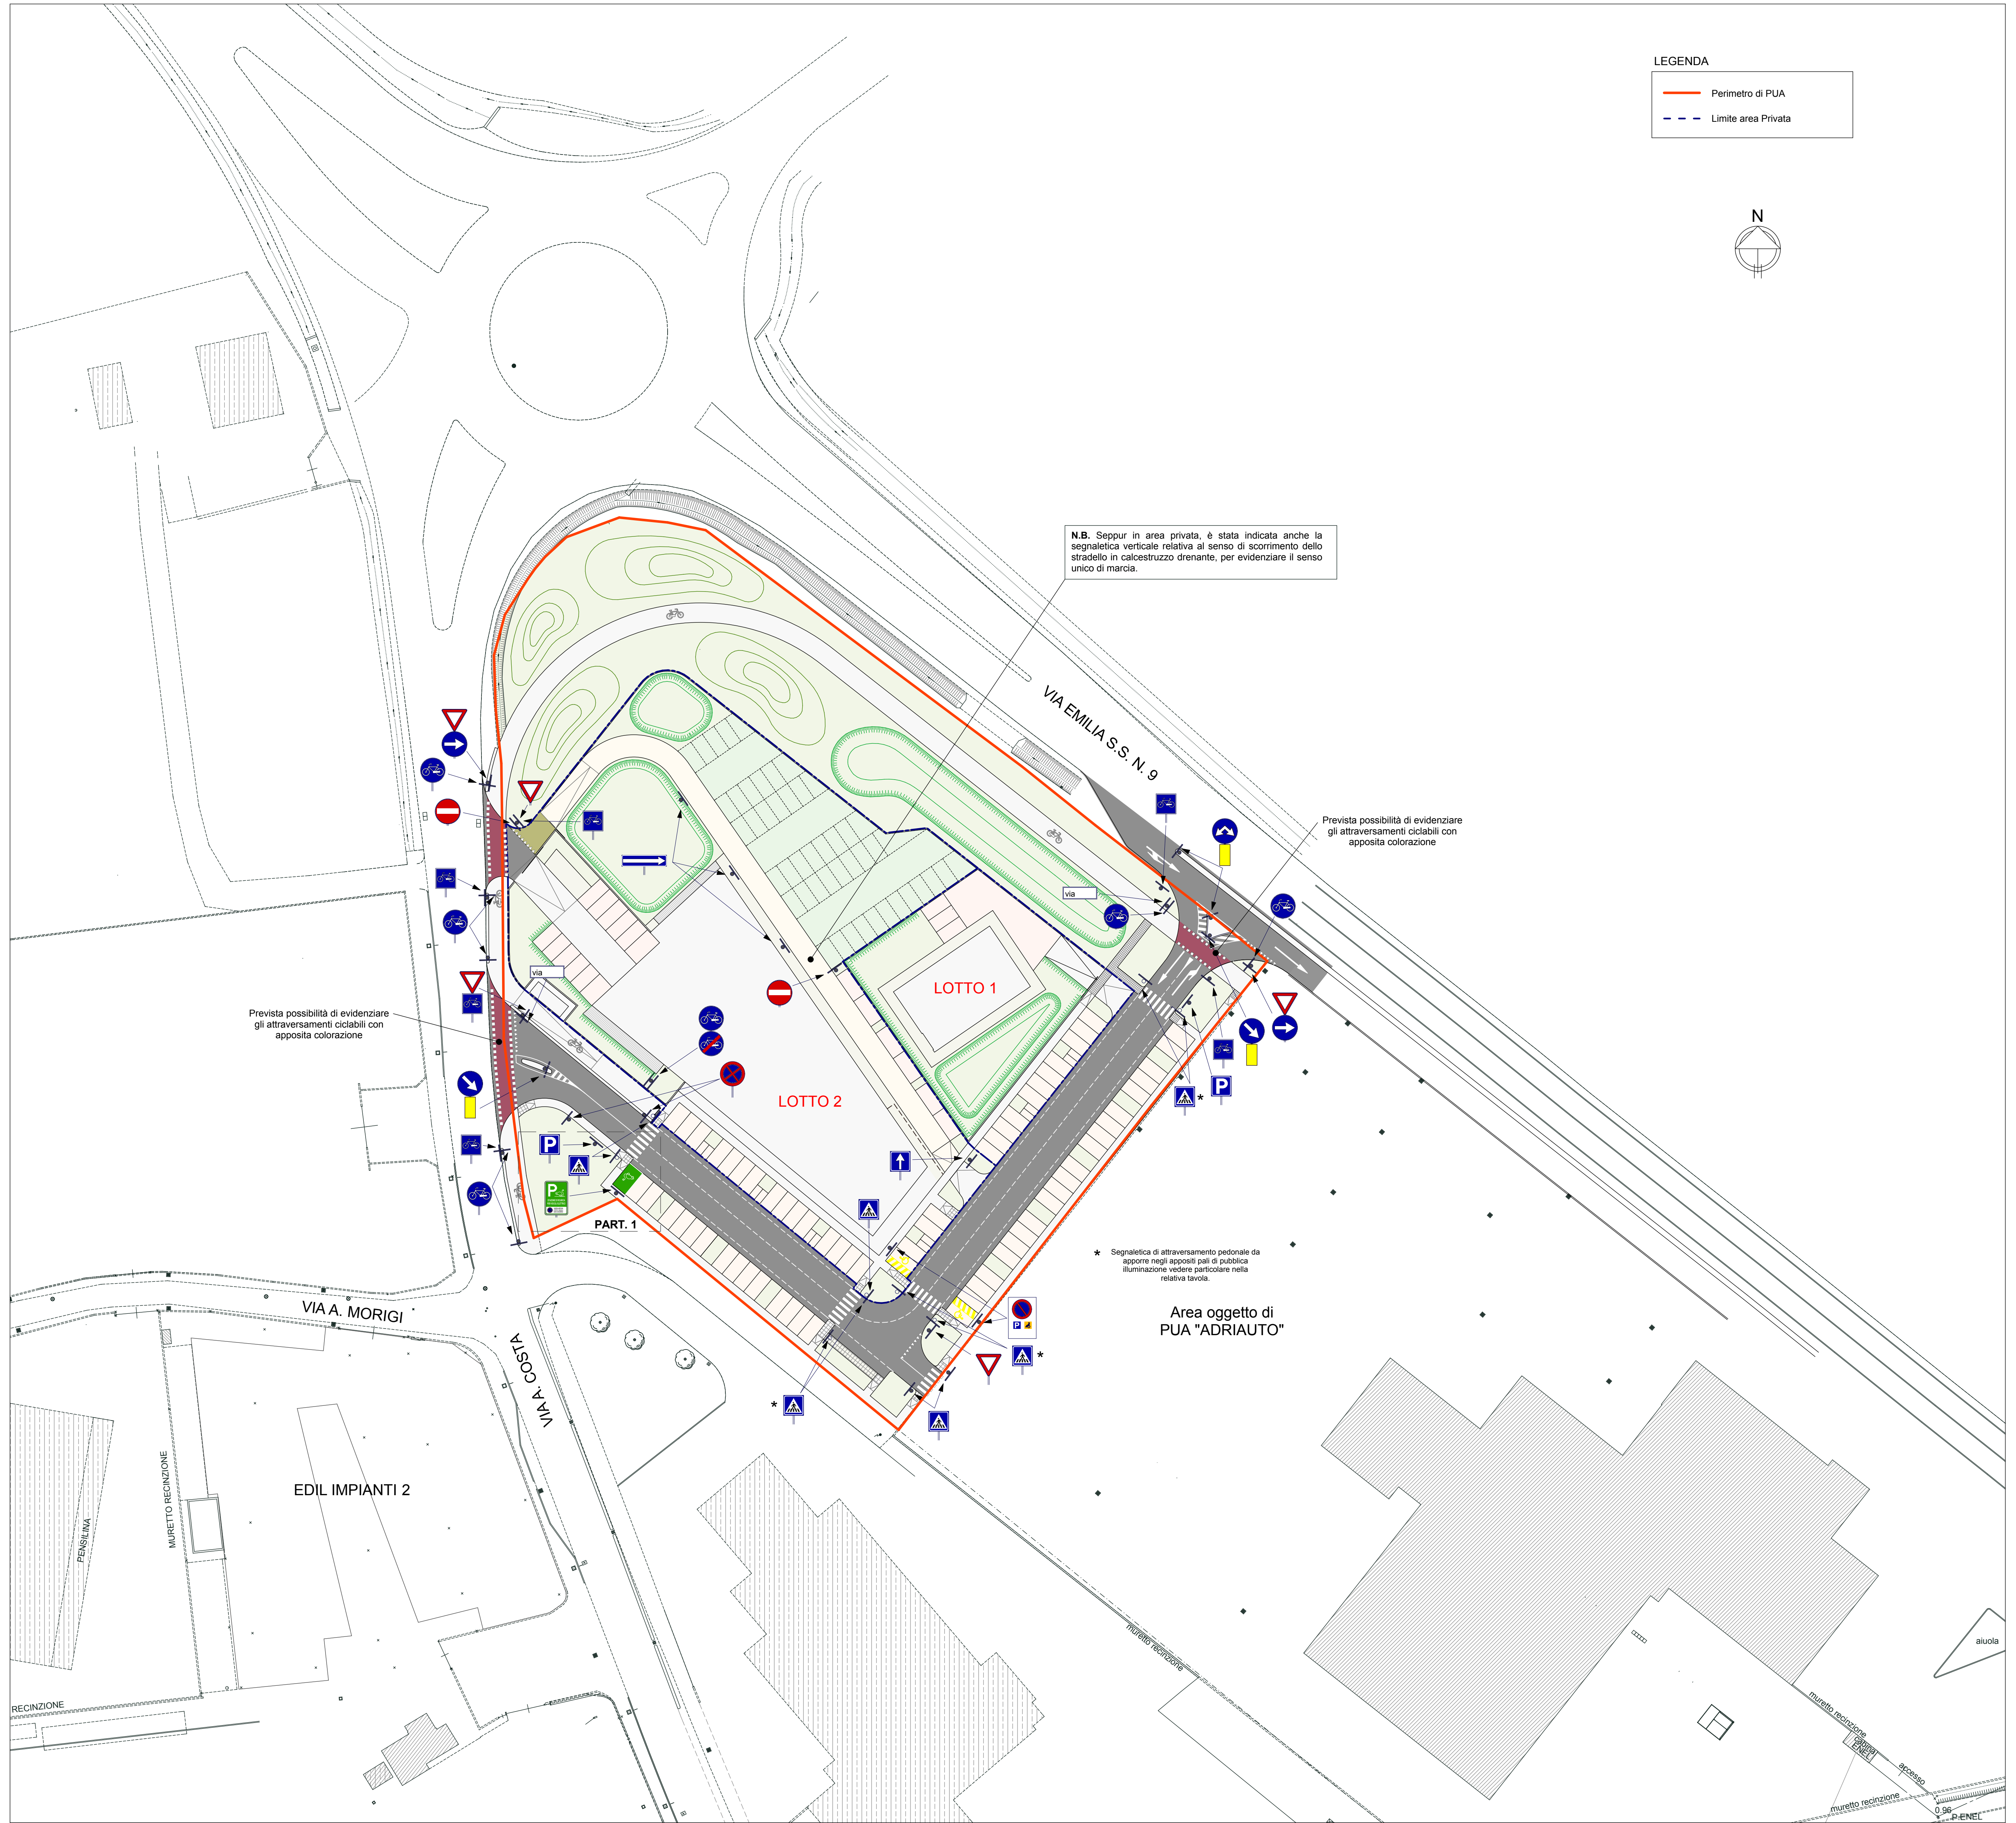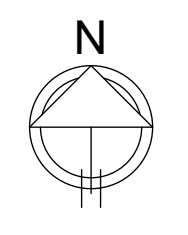

N.B. Seppur in area privata, è stata indicata anche la segnaletica verticale relativa al senso di scorrimento dello stradale in calcestruzzo drenante, per evidenziare il senso unico di marcia.

Prevista possibilità di evidenziare gli attraversamenti ciclabili con apposita colorazione

Prevista possibilità di evidenziare gli attraversamenti ciclabili con apposita colorazione

\* Segnaletica di attraversamento pedonale da apporre negli appositi pali di pubblica illuminazione vedere particolare nella relativa tavola.

Area oggetto di PUA "ADRIAUTO"

PARTICOLARE 1 - SEGNALETICA ORIZZONTALE E VERTICALE n. 1 POSTO AUTO RISERVATO PER LA RICARICA ELETTRICA - scala 1:200

