

COMUNE DI SANTARCANGELO DI R. (RN) Provincia di Rimini

ELABORATO GRAFICO ALLEGATO A PIANO DI RECUPERO AI SENSI DELL'ART. 12 bis comma n° 2 e 3 DEL R.U.E. VIGENTE PER OPERE DI RISTRUTTURAZIONE EDILIZIA AD IMMOBILE DI CIVILE ABITAZIONE SITO IN SANTARCANGELO DI R. (RN) VIA ZUPPA n° 11

PRECEDENTI EDILI: IMMOBILE PRE-RELICO
P.E. n° 189 DEL 05/10/1964
P.E. n° 189/1965
S.C.I.A. n° 1730A/2018 Prot. n° 35478 DEL 03/10/2018

UBICAZIONE: VIA ZUPPA n° 11, 47022 - SANTARCANGELO DI R. (RN)

PROPRIETA': SIG. PAOLINI ROBERTO - C.F. PLA RRT 68930 H24
VIA BELLAERE - 47022 SANTARCANGELO DI R. (RN)

PROGETTAZIONE E D.L.: DOTT. ARCH. PAOLO AMATI
PROGETTAZIONE E D.L.: DOTT. ING. STEFANO COVERI

COMPARATIVO - Piani, prospetti e sezioni (V.2)

TAVOLA 06 SCALA 1:50 1:1000 1:5000 DATA: LUGLIO 2021 AGGIORN: AGOSTO 2021

PAOLOAMATIARCHITECTURE



studio stefano coveri ingegnere
santarcangelo di r. via don mizzoni 48 tel. 0541.620513

SPETTORE DI ARCHITETTURA: DOTT. ARCH. PAOLO AMATI
SPETTORE DI INGEGNERIA: DOTT. ING. STEFANO COVERI
SPETTORE DI GEOMETRI: DOTT. GEOM. ANTONIO MARIANI
SPETTORE DI PERITI: DOTT. PER. ENRICO MARIANI
SPETTORE DI INGEGNERIA: DOTT. ING. STEFANO COVERI
SPETTORE DI ARCHITETTURA: DOTT. ARCH. PAOLO AMATI


ESTRATTO R.U.E. - CENTRO STORICO SCALA 1:5000



ESTRATTO R.U.E. SCALA 1:1000




ESTRATTO DI MAPPA SCALA 1:1000

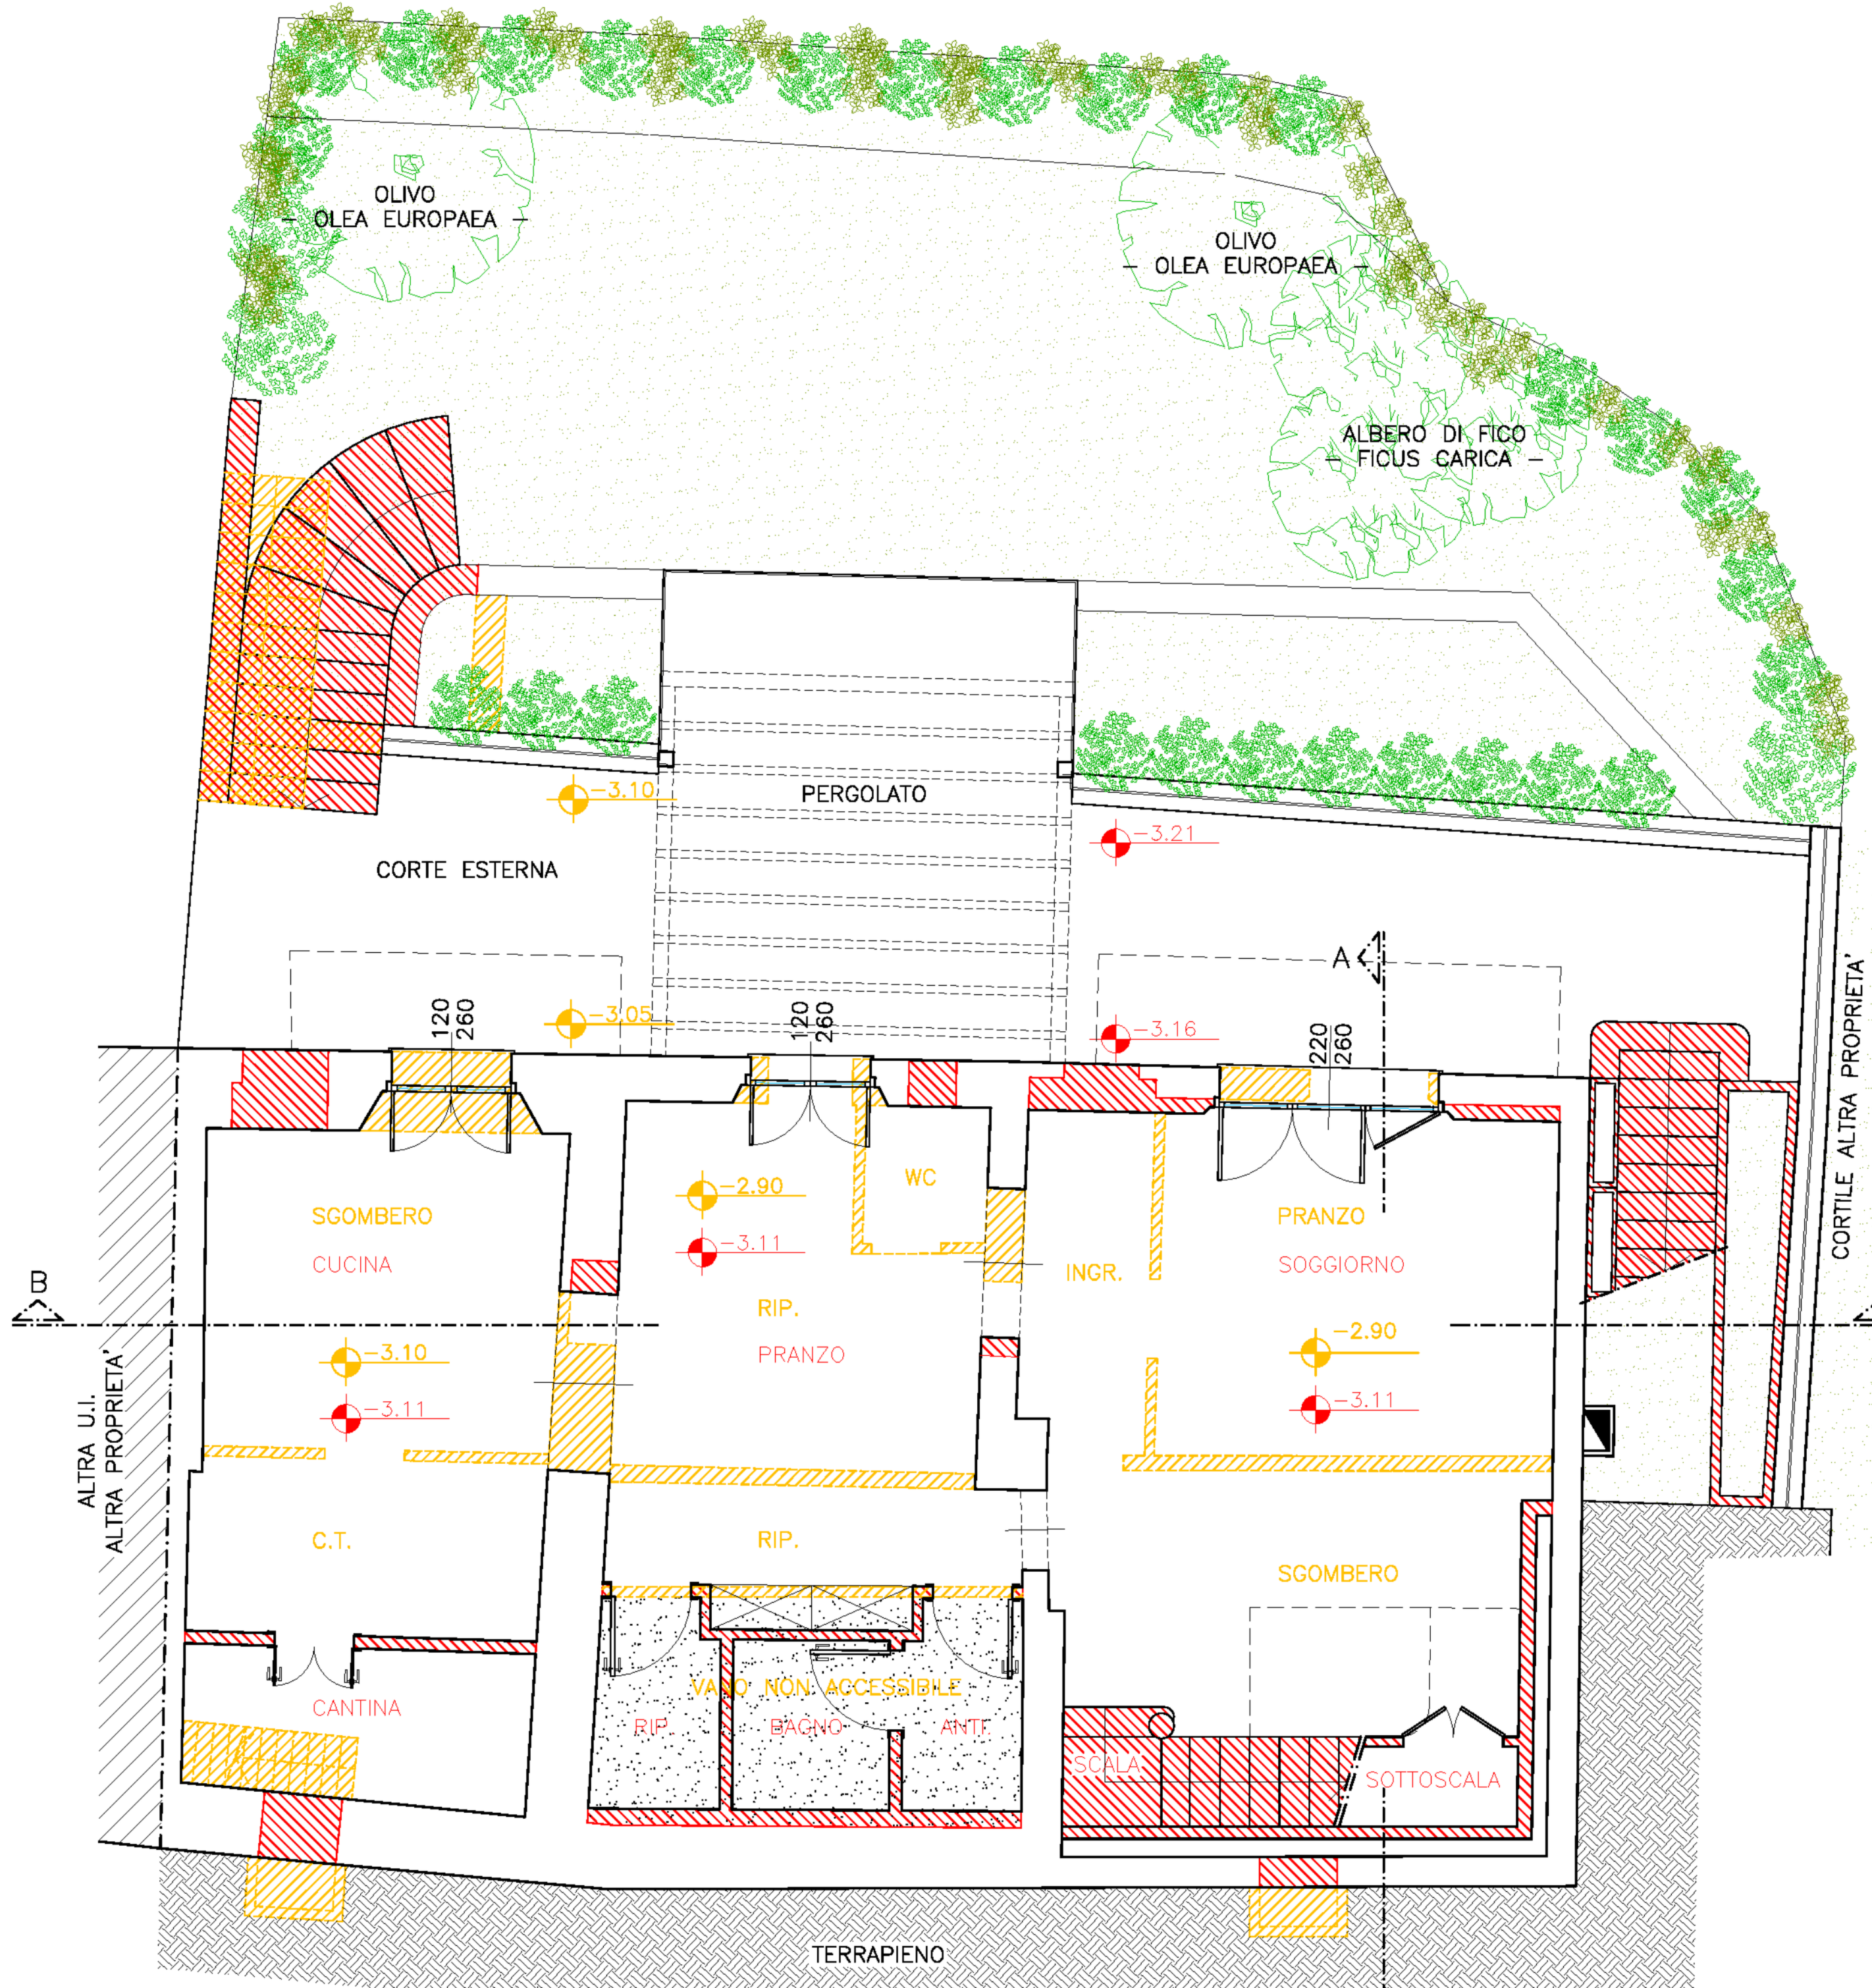

PIANTA PIANO SEMINTERRATO
COMPARATIVO - SCALA 1:50




PIANTA PIANO TERRA
COMPARATIVO - SCALA 1:50

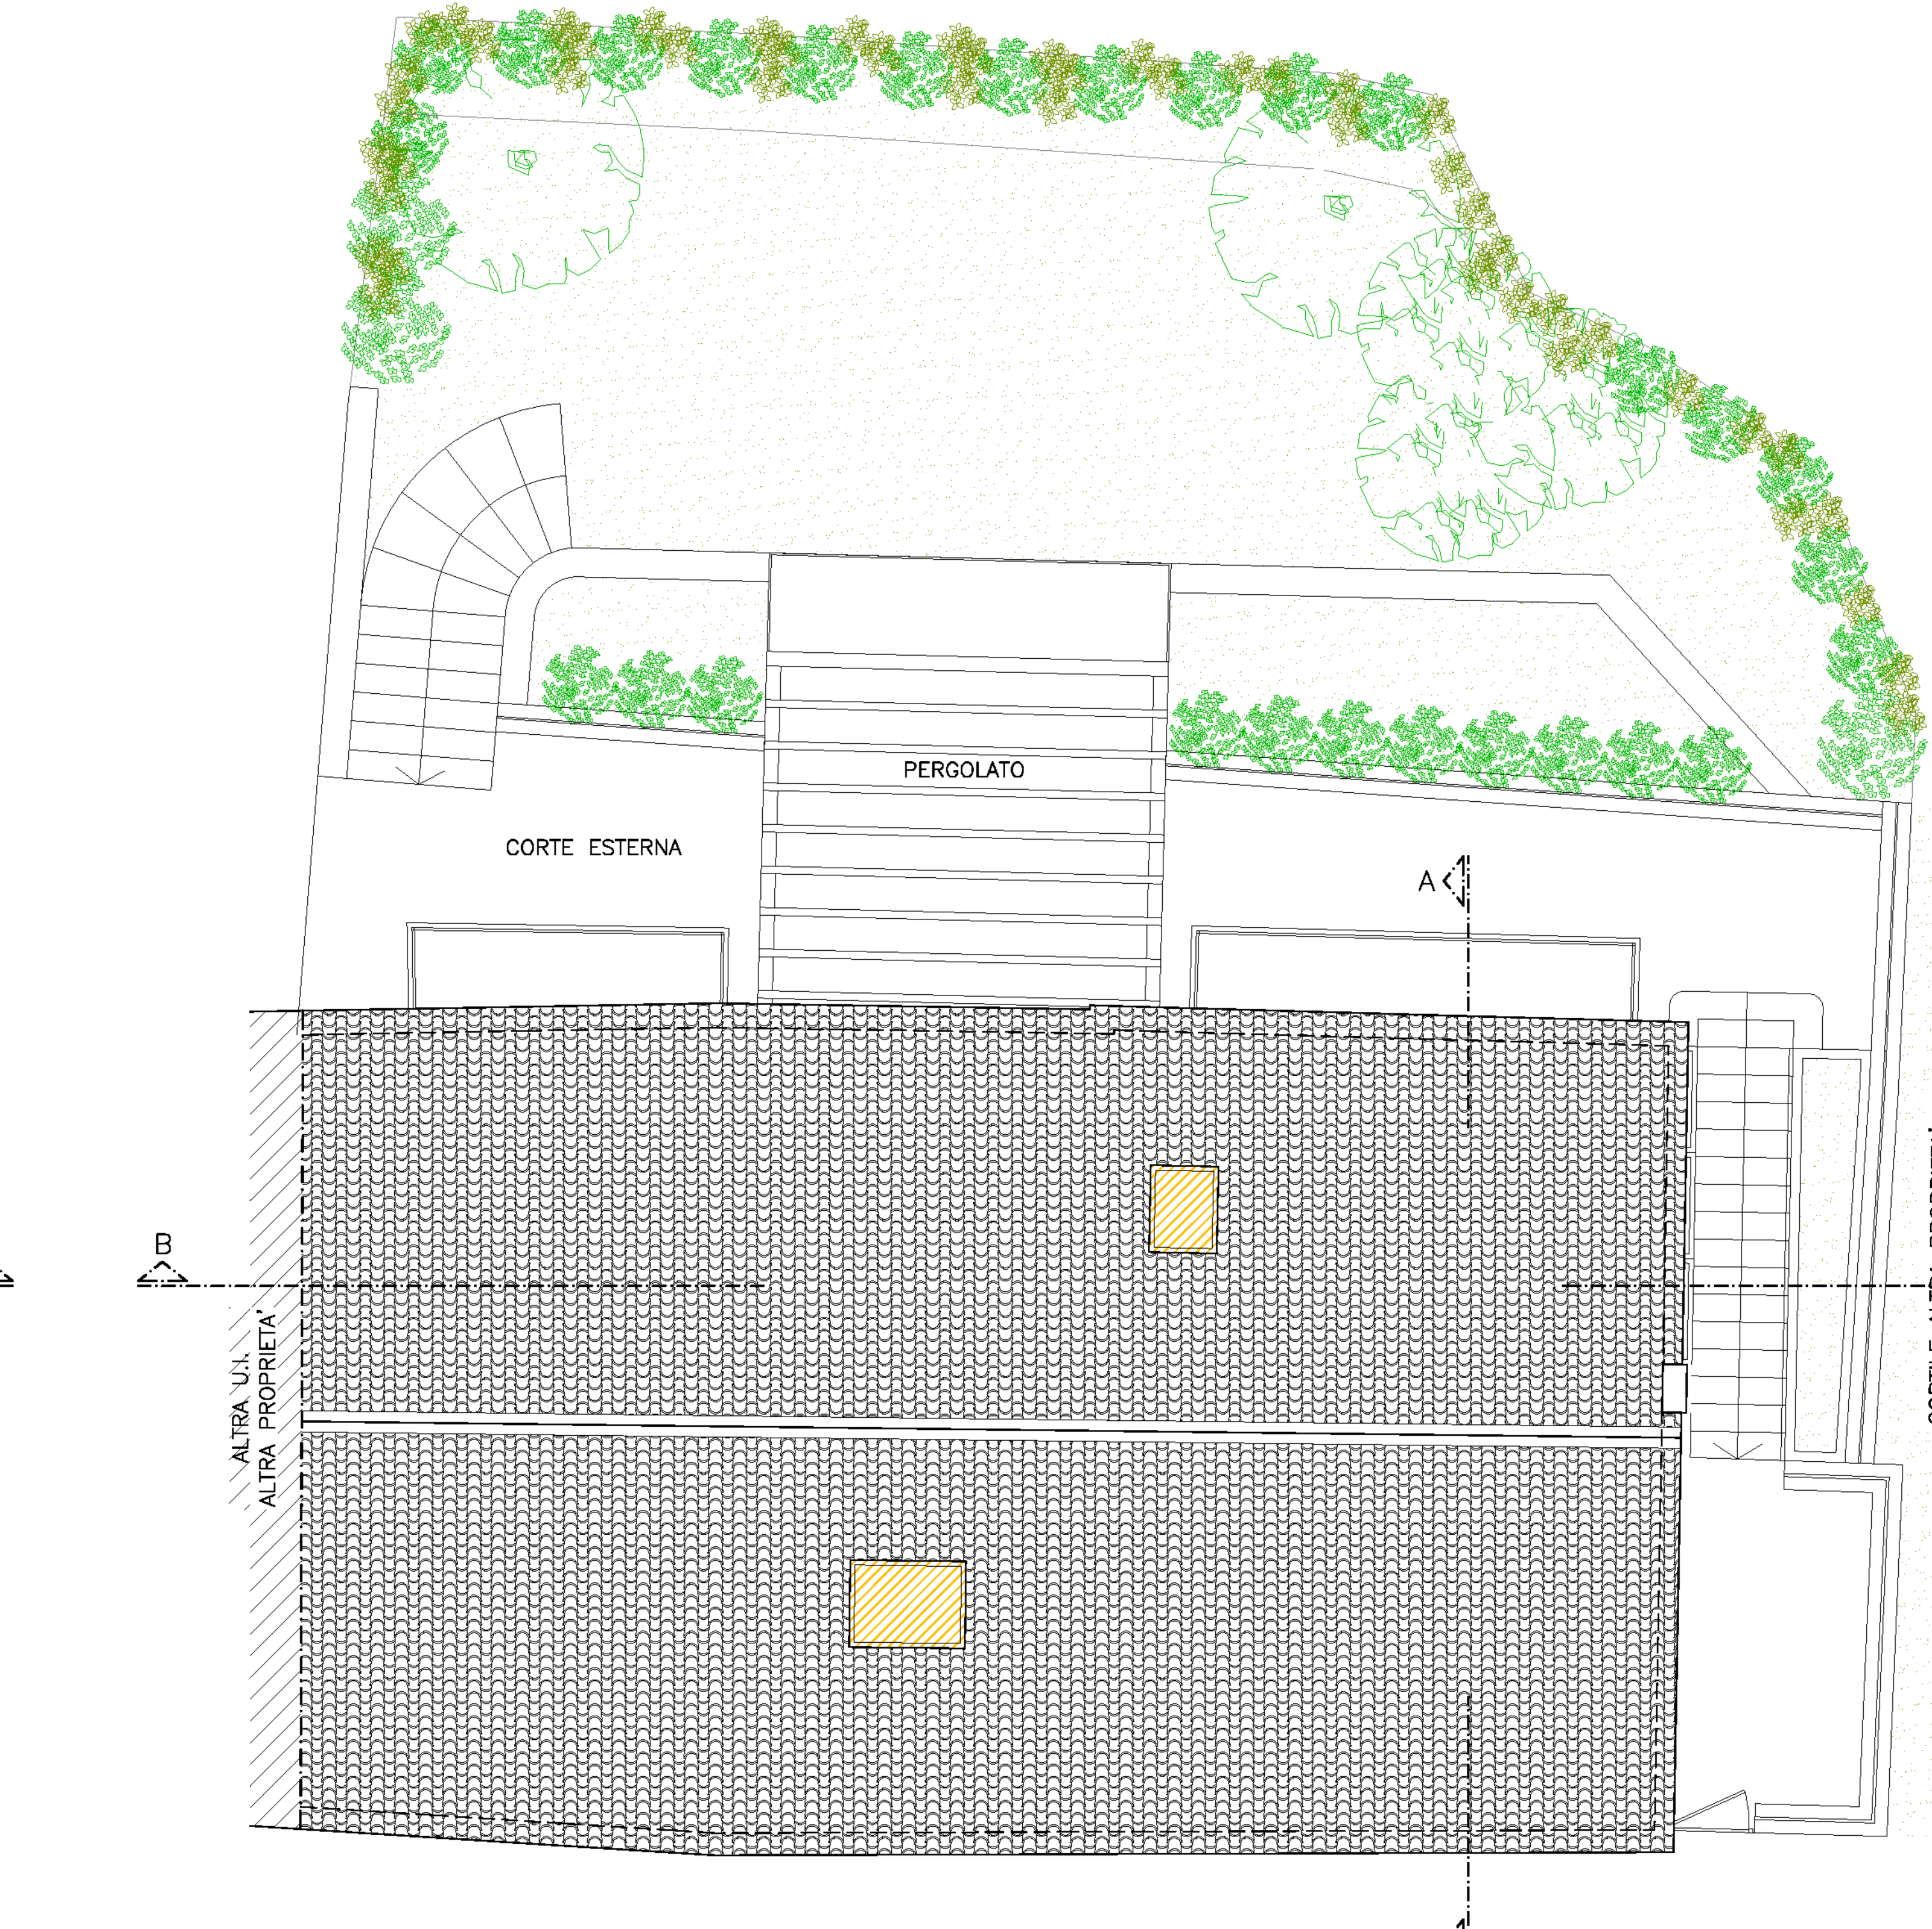


PIANTA COPERTURA
COMPARATIVO - SCALA 1:50




FRONTE SU VIA ZUPPA
COMPARATIVO - SCALA 1:50

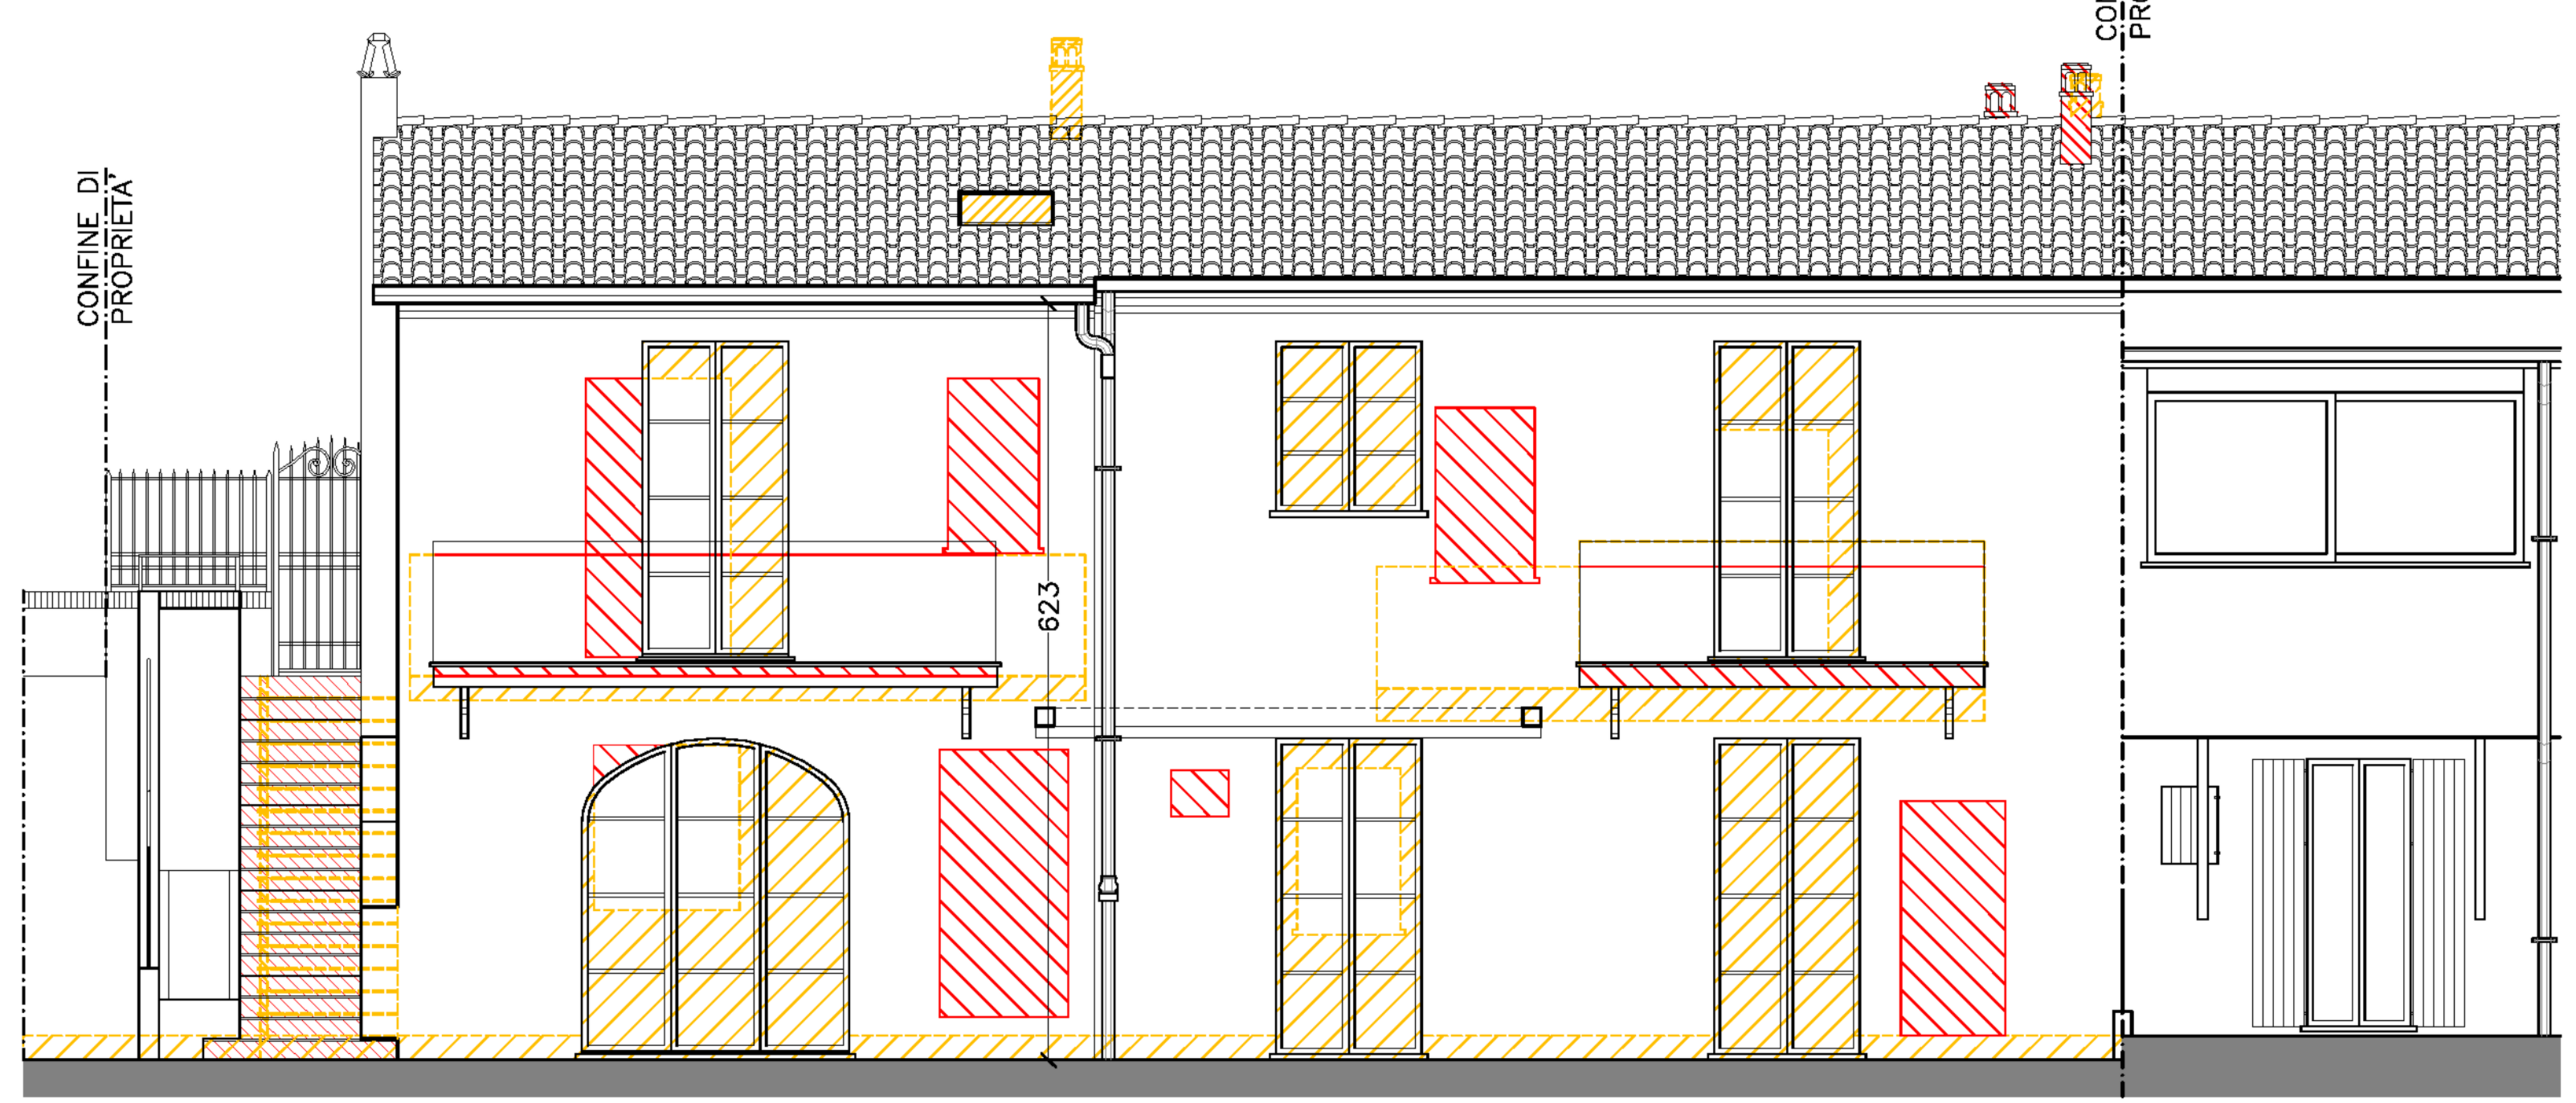


PROSPETTO RETRO
COMPARATIVO - SCALA 1:50

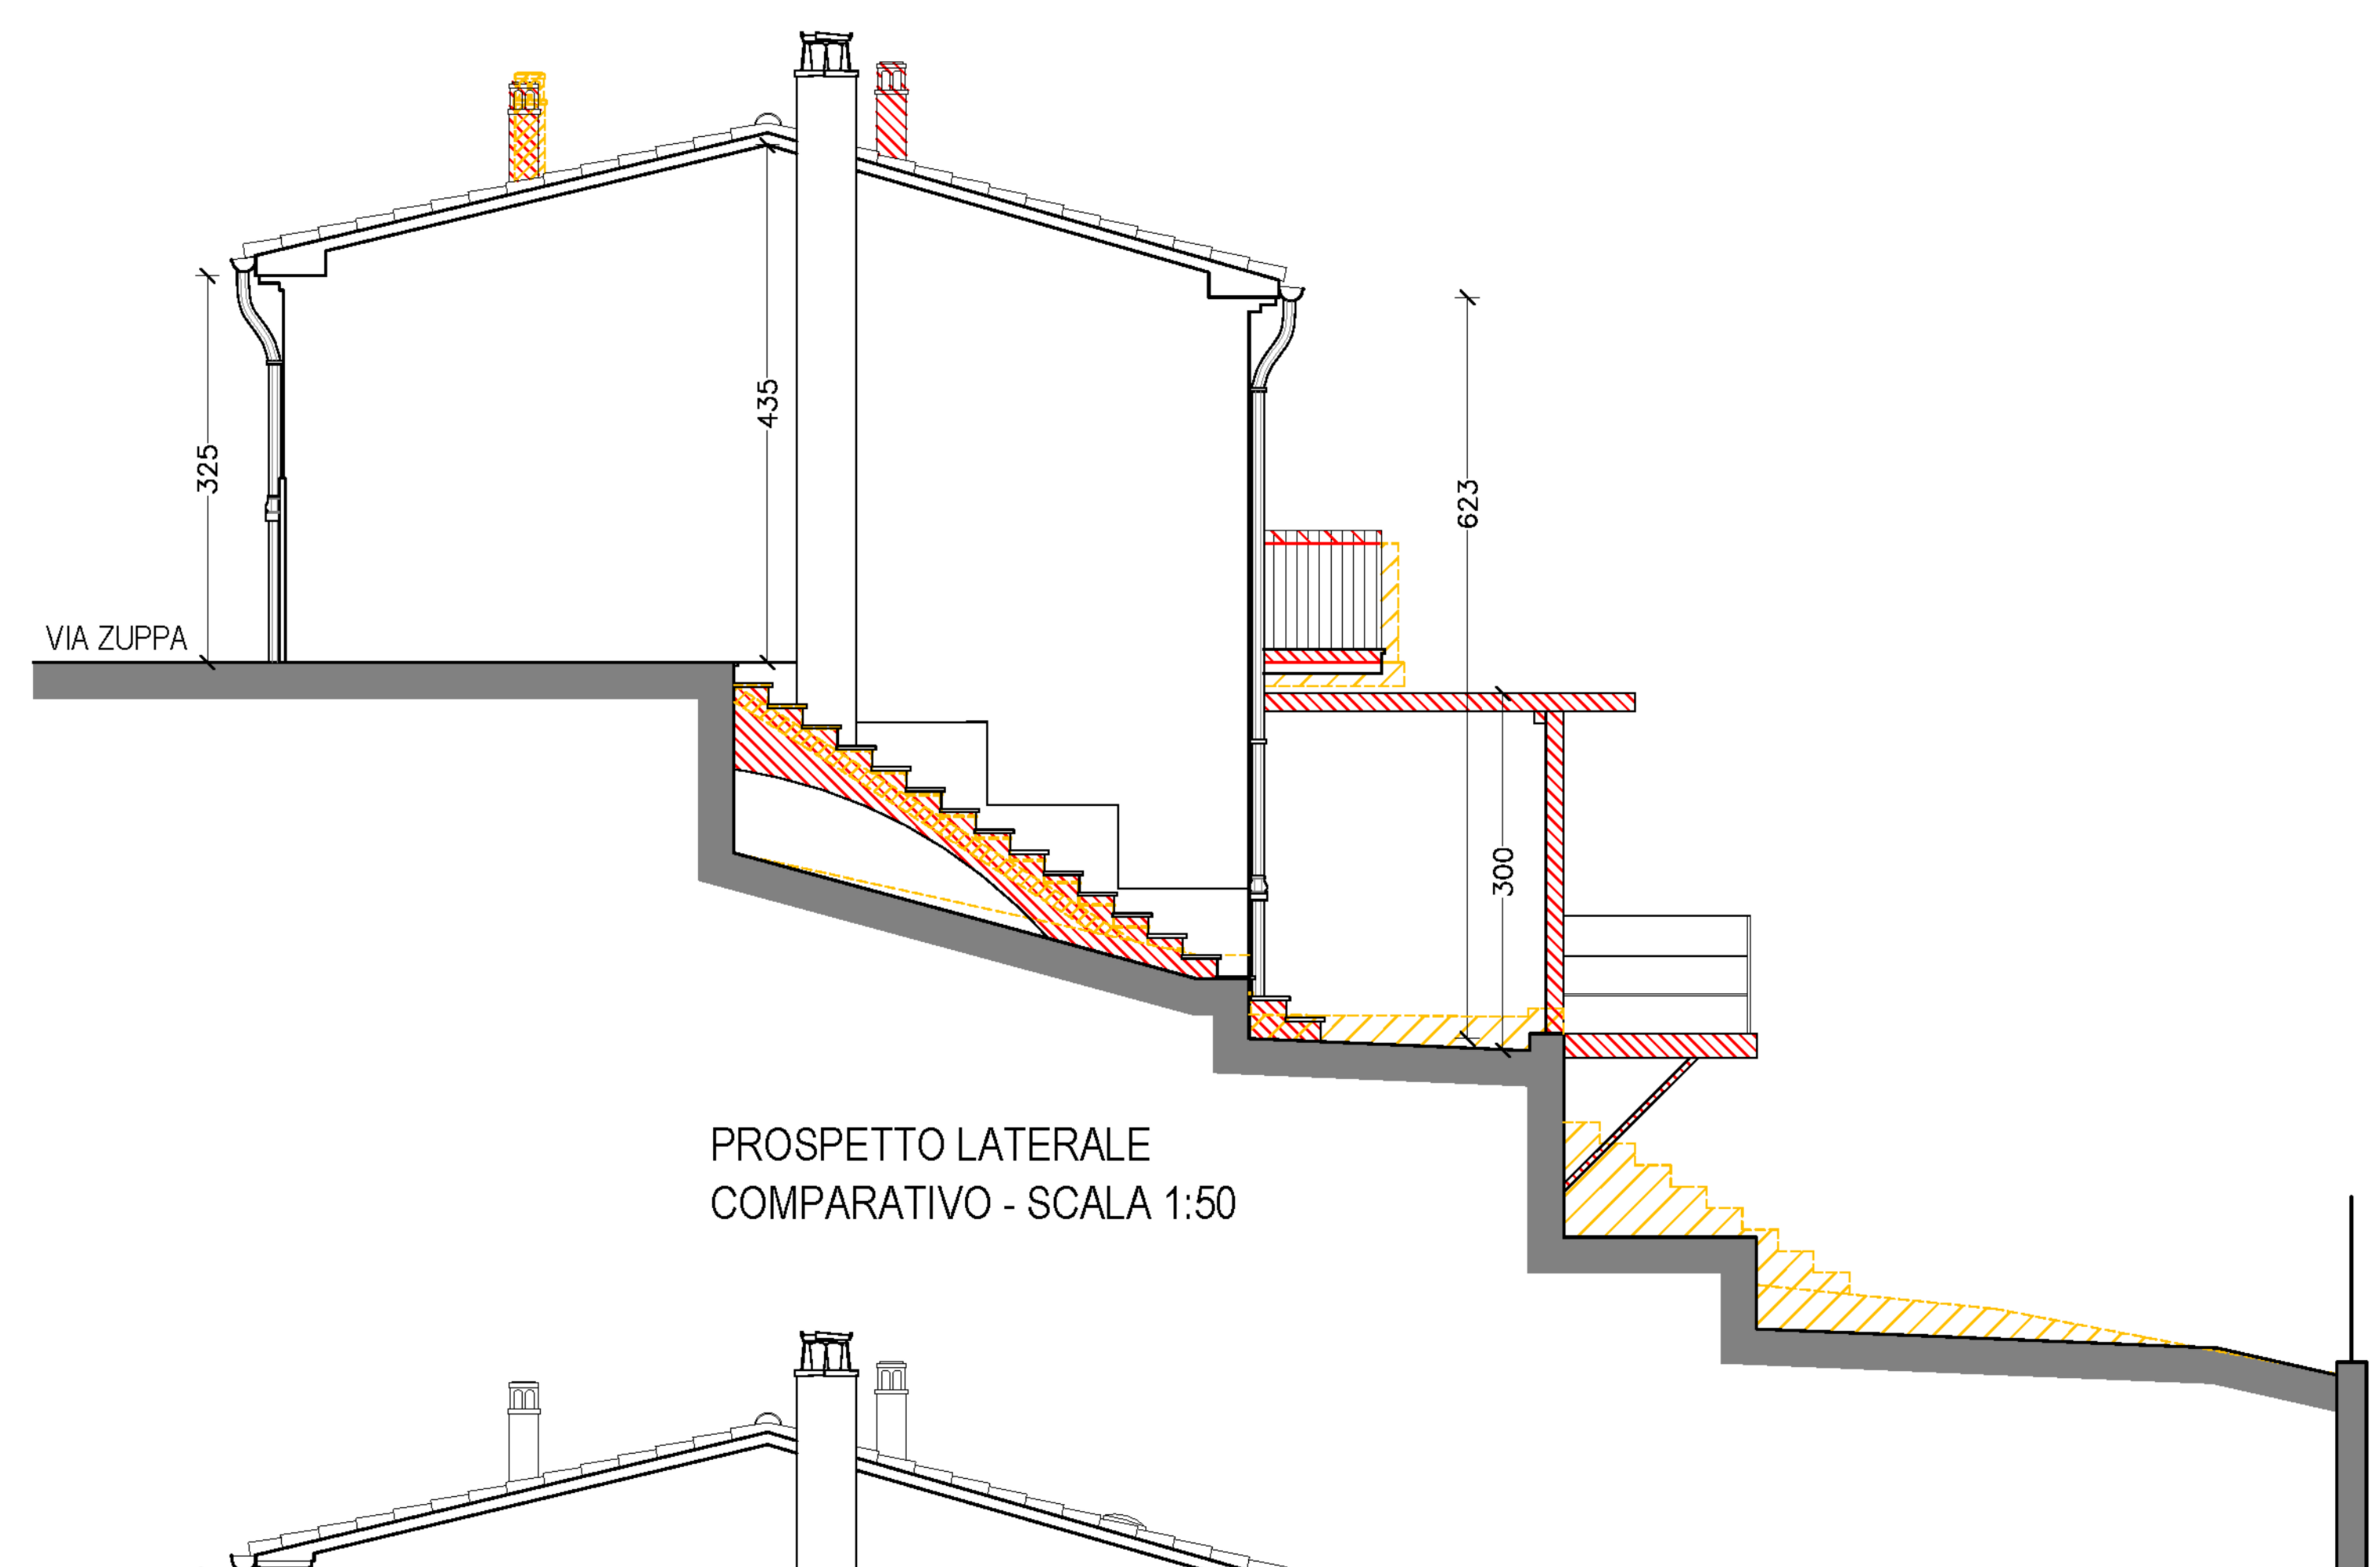

PROSPETTO LATERALE
COMPARATIVO - SCALA 1:50

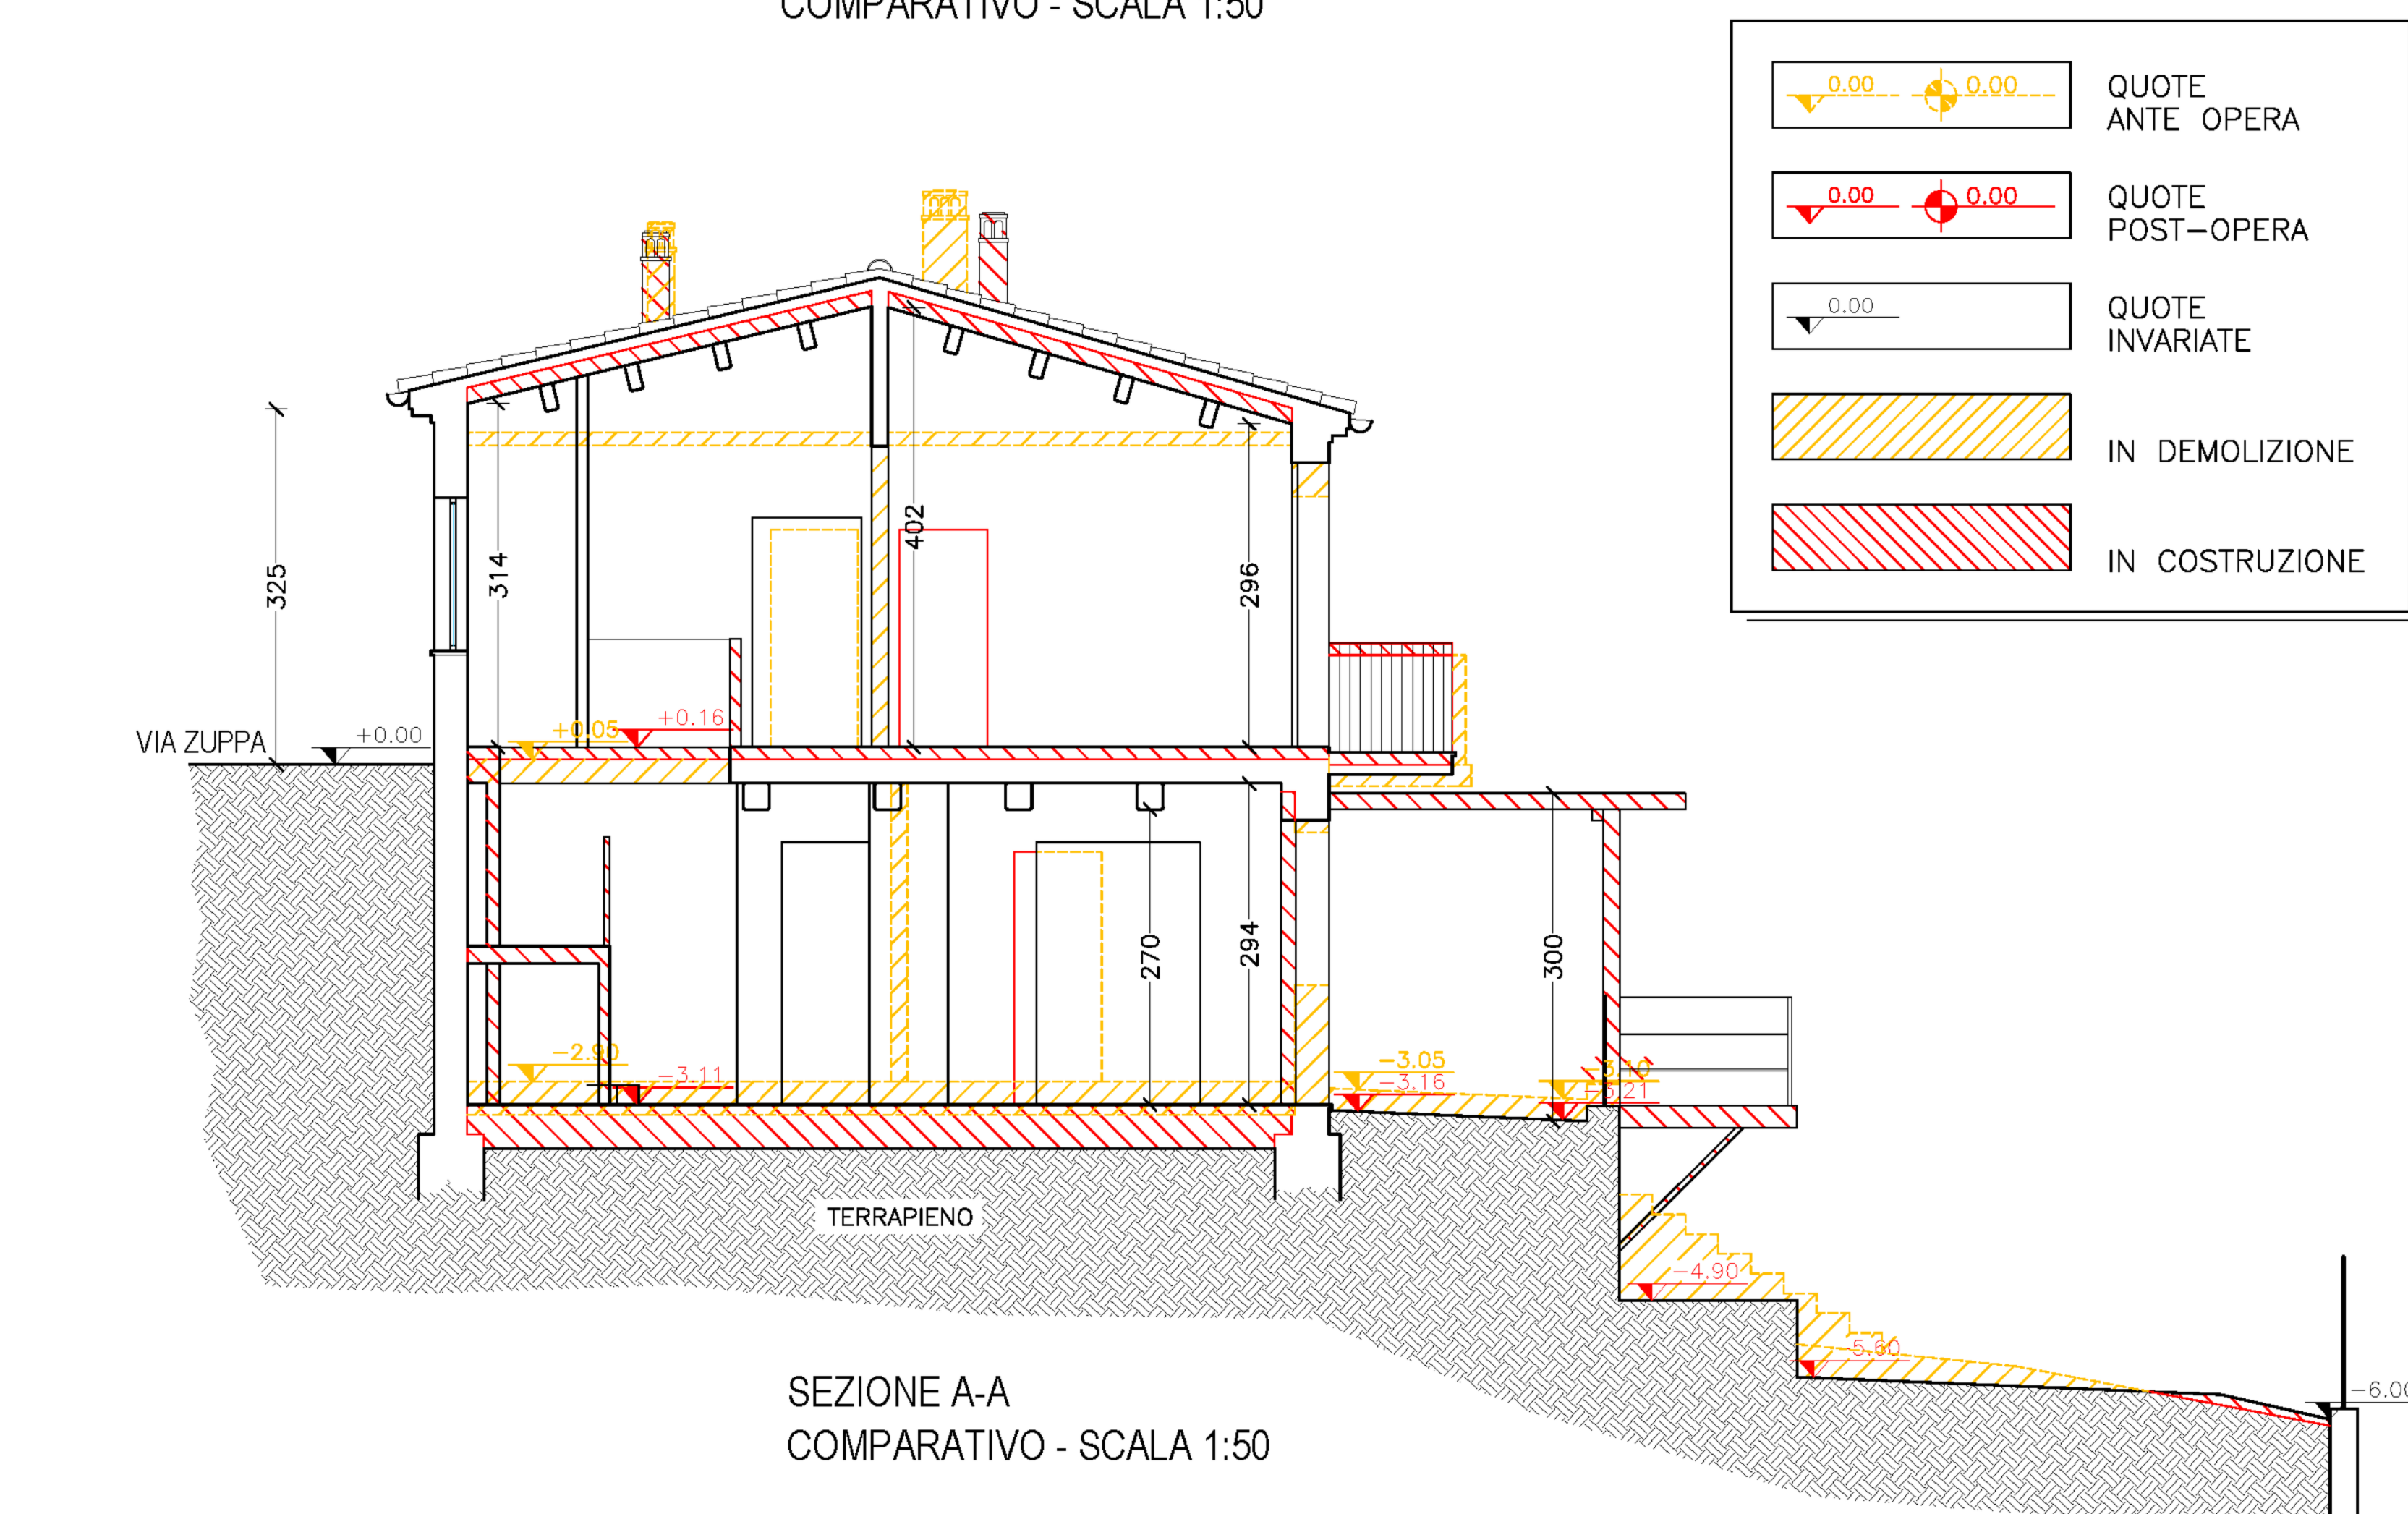

SEZIONE A-A
COMPARATIVO - SCALA 1:50

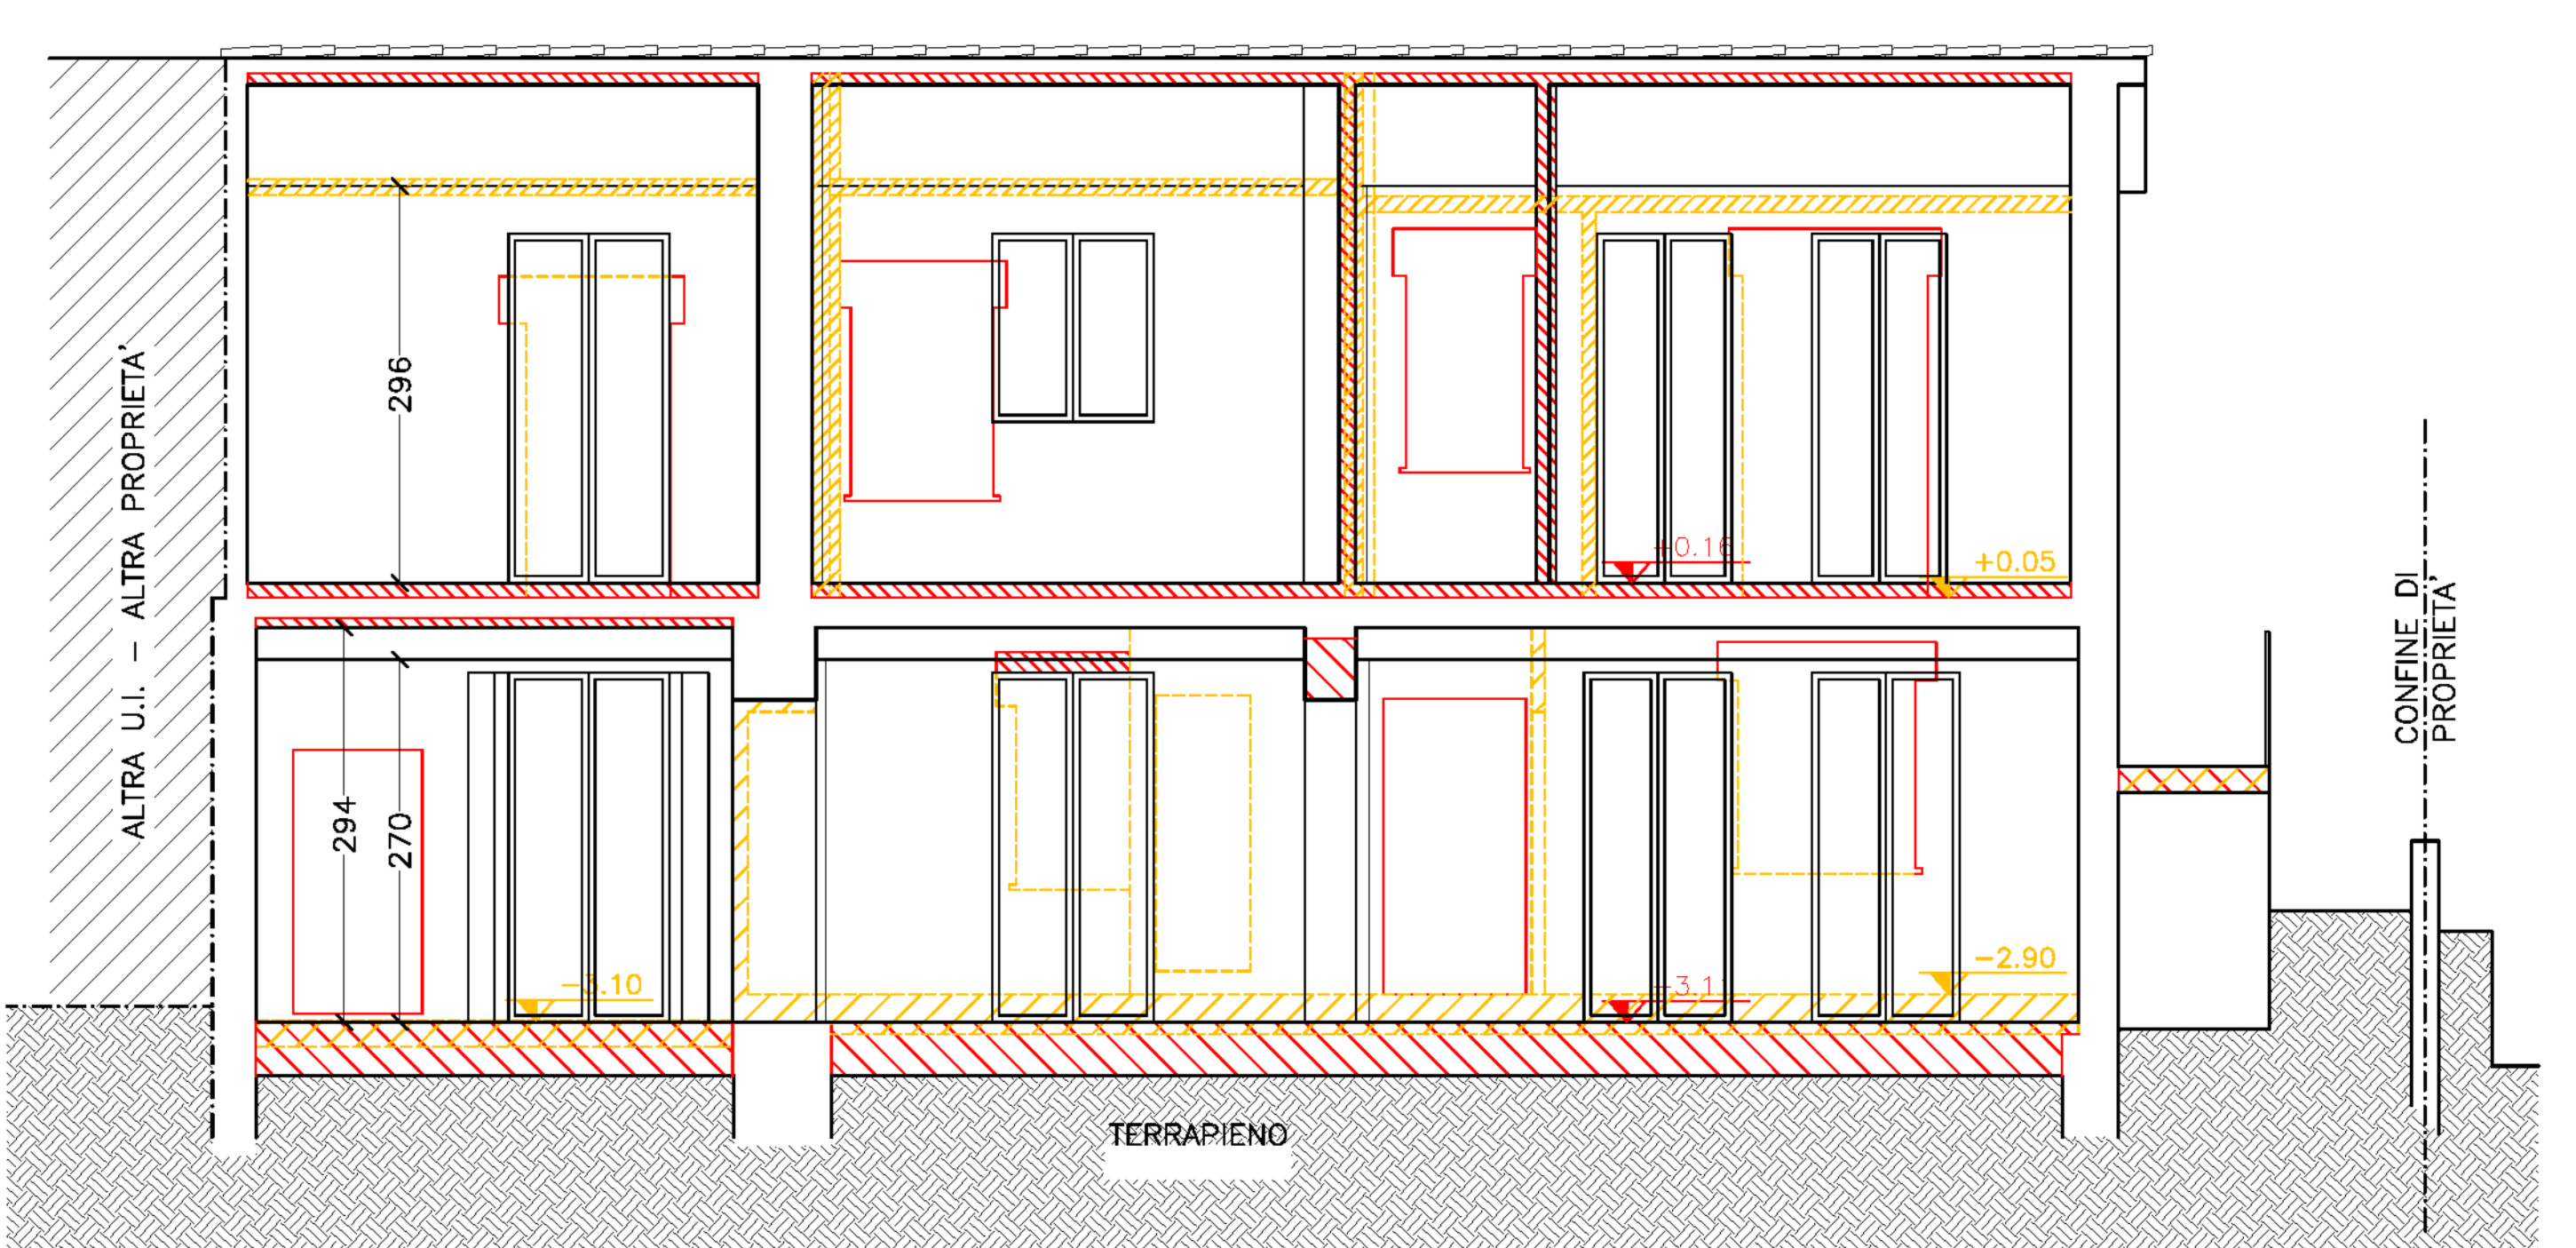

SEZIONE B-B
COMPARATIVO - SCALA 1:50

	QUOTE ANTE OPERA
	QUOTE POST-OPERA
	QUOTE INVARIATE
	IN DEMOLIZIONE
	IN COSTRUZIONE