

OGGETTO:

**SUPERFICI DA CEDERE:**

- PLANIMETRIA SUPERFICI  
PUBBLICHE DA CEDERE E  
SUPERFICI ESTERNE AL  
PERIMETRO DI PUA DA  
SISTEMARE

TABELLE DATI

SCALA: 1:500  
DATA: 14 PRES. - prot. n. 36308 e n. 36309 del 28/12/2021  
INTEGRAZIONE 1: GIUGNO 2023

TECNICI COLLABORATORI:

Rilievo topografico:  
**TOPOCAD - Studio associato Geometri  
Nevio Semprini, Davide Filippucci, Alan Bertozzi**

Relazione geologica:  
**Dot. Geol. FRANCO BATTISTINI**

Progettista collaboratore verde pubblico:  
**Paesaggista FILIPPO PIVA**

Progettista collaboratore invarianza idraulica,  
reti fognature:  
**Ing. MASSIMO PLAZZI**

Progettista collaboratore reti acqua, gas,  
antincendio:  
**Ing. MICHELANGELO COSTA**

Progettista collaboratore reti E-distribuzione,  
Pubblica illuminazione, Telecom e Fibra ottica:  
**P.I. ANDREA PADOVANI**

Documentazione impatto acustico:  
**MONITORA - Dott. Andrea Nisi**  
Valutazione di sostenibilità ambientale:  
**Ing. DANTE NERI**

- 01 **INDIVIDUAZIONE** INDIVIDUAZIONE AREA SU IMMAGINE SATELLITARE - scala 1:5.000; PLANIMETRIA CATASTALE - scala 1:2.000; TAV. 18 DEL RUE - SCALA 1:5.000; TAVOLE 18, 28, 38 DEL PSC - scala 1:5.000.
- 02 **RILIEVO** RILIEVO PLANIMETRICO AREA E SEZIONI STATO ATTUALE - scala 1:500
- 03 **PUA TIPO** PLANIMETRIA "PUA TIPO" - scala 1:500; TABELLE DATI.
- 04 **SISTEMAZIONE LOTTI** PLANIMETRIA DI PROGETTO CON IPOTESI DI SISTEMAZIONE DEI LOTTI PRIVATI - scala 1:500; TABELLE DATI.
- 05 **SUPERFICI DA CEDERE** PLANIMETRIE DI PROGETTO - SUPERFICI PUBBLICHE DA CEDERE E SUPERFICI ESTERNE AL PERIMETRO DI PUA DA SISTEMARE - scala 1:500; TABELLE DATI.
- 06 **PROGETTO SU RILIEVO E CATASTALE** PLANIMETRIA DI PROGETTO SU RILIEVO PLANIMETRICO - scala 1:500; PLANIMETRIA DI PROGETTO SU PLANIMETRIA CATASTALE - scala 1:2.000.
- 07 **QUOTE ALTIMETRICHE E SEZIONI** PLANIMETRIA DI PROGETTO CON SISTEMAZIONE LOTTI E QUOTE ALTIMETRICHE - scala 1:500; SEZIONI - scala 1:100
- 08 **PACCHETTI E PARTICOLARI** PACCHETTI - scala 1:50; PARTICOLARI RAMPE DI ACCESSO AI MARCIAPIEDI E CORNICI - scala 1:50
- 09 **PERMEABILITA'** PLANIMETRIA STATO ATTUALE E DI PROGETTO (VERIFICA PERMEABILITA') - scala 1:500; TABELLE DATI.
- 10 **FOGNE (HERA)** PLANIMETRIA DI PROGETTO RETI FOGNATURE - scala 1:500; PARTICOLARI - scala 1:25
- 11 **PROFILI LONGITUDINALI FOGNE (HERA)** PROFILI LONGITUDINALI RETI FOGNATURE - scala 1:500 / 1:50.
- 12 **ACQUA (HERA)** PLANIMETRIA DI PROGETTO RETE ACQUA - scala 1:500.
- 13 **GAS (ADRIGAS)** PLANIMETRIA DI PROGETTO RETE GAS - scala 1:500.
- 14 **FIBRA OTTICA** PLANIMETRIA DI PROGETTO RETE FIBRA OTTICA - scala 1:500.
- 15 **TELECOM** PLANIMETRIA DI PROGETTO RETE TELECOM - scala 1:500.
- 16 **E-DISTRIBUZIONE** PLANIMETRIA DI PROGETTO RETE E-DISTRIBUZIONE - scala 1:500; PARTICOLARI.
- 17 **PUBBLICA ILLUMINAZIONE** PLANIMETRIA DI PROGETTO RETE PUBBLICA ILLUMINAZIONE - scala 1:500; PARTICOLARI.
- 18 **LOGES** PLANIMETRIA DI PROGETTO CON INDICAZIONE LOGES - scala 1:500.
- 19 **VERDE PUBBLICO E PRIVATO** PLANIMETRIA DI PROGETTO SISTEMAZIONE VERDE PUBBLICO E PRIVATO - scala 1:500; SEZIONI E PARTICOLARI - scala 1:50; TABELLE DATI.
- 20 **SEGNALETICA** PLANIMETRIA DI PROGETTO SEGNALETICA ORIZZONTALE E VERTICALE - scala 1:500.
- 21 **TRINCEE** PLANIMETRIA DI PROGETTO CON INDICAZIONE DELLE TRINCEE DI SCAVO, PER L'OTTENIMENTO DEL BENESTARE DELLA SOPRINTENDENZA PER I BENI ARCHEOLOGICI - scala 1:500.
- 22 **ABITAZIONE ESISTENTE** PLANIMETRIA DI PROGETTO - scala 1:500; PIANTE, PROSPETTIVE E SEZIONI - scala 1:100; FOTO.
- 23 **EDIFICIO COMMERCIALE** PLANIMETRIA DI PROGETTO - scala 1:500; PIANTE, PROSPETTIVE E SEZIONI - scala 1:200; RENDERING.
- 24 **PROSPETTIVE DI INSIEME 01** RENDERING - PROSPETTIVE DI INSIEME.
- 25 **PROSPETTIVE DI INSIEME 02** RENDERING - PROSPETTIVE DI INSIEME.
- 26 **PLANIVOLUMETRICO** PLANIMETRIA DI PROGETTO SU IMMAGINE SATELLITARE - scala 1:500.
- 27 **PUA DI PROGETTO - PUA "ADRIAUTO" - PUA "ITALPACK"** PLANIMETRIA DI INSIEME - scala 1:1.000

PROGETTISTA INCARICATO:

**GAVELLI Arch. GIOVANNI**

**EDIL IMPIANTI 2 SRL**

con sede in Santarcangelo di Romagna (RN)

corso A. Diaz n° 64 - Forlì

Via A. Costa n. 139 - P. IVA - Cod. Fiscale:

04 097 670 402 in persona di **PATRIZIA**

**CAMPIDELLI C.F. CMPPRZ60D541304Y,**

e-mail: gavellogiovanni@architettofc.it

PROPRIETA':

**EDIL IMPIANTI 2 SRL**

con sede in Santarcangelo di Romagna (RN)

Via A. Costa n. 139 - P. IVA - Cod. Fiscale:

04 097 670 402 in persona di **PATRIZIA**

**CAMPIDELLI C.F. CMPPRZ60D541304Y,**

nella sua qualità di Amministratore Unico

PLANIMETRIA DI PROGETTO - SUPERFICI ESTERNE AL PERIMETRO DI PUA DA SISTEMARE - scala 1:500

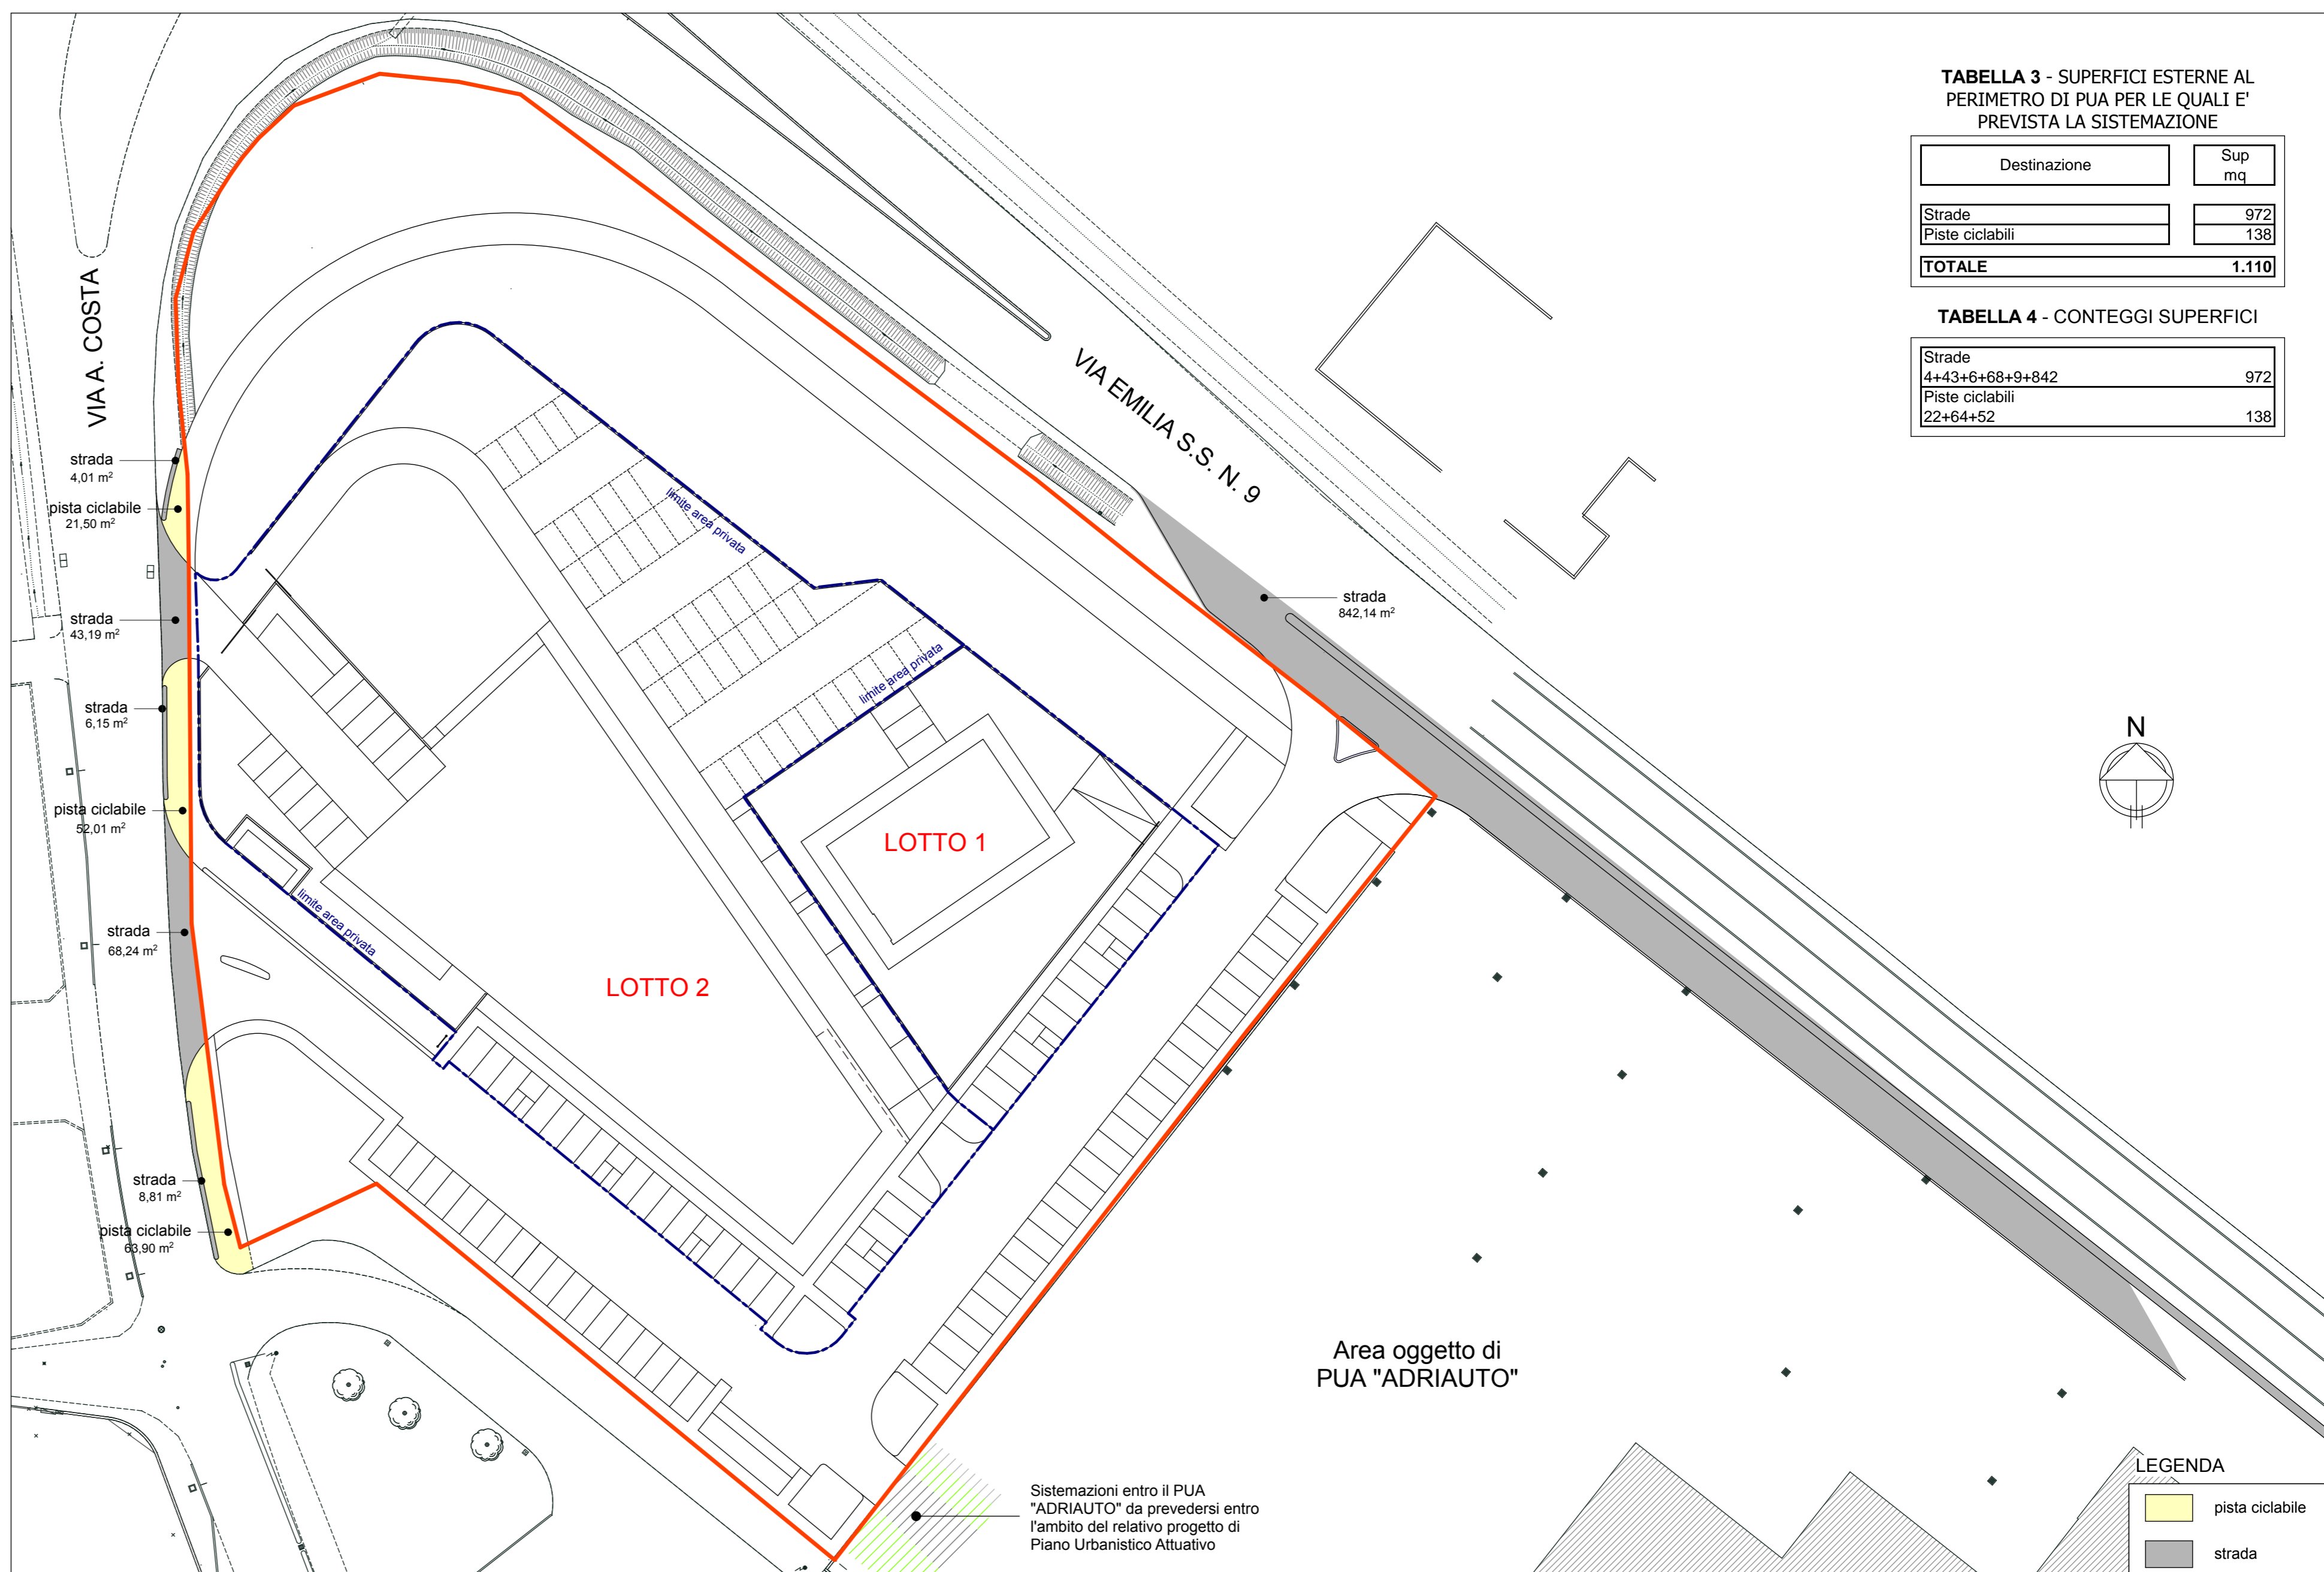


TABELLA 3 - SUPERFICI ESTERNE AL PERIMETRO DI PUA PER LE QUALI E' PREVISTA LA SISTEMAZIONE

Destinazione	Sup mq
Strade	972
Piste ciclabili	138
<b>TOTALE</b>	<b>1.110</b>

TABELLA 4 - CONTEGGI SUPERFICI

Strade	972
4+43+6+68+9+842	
Piste ciclabili	138
22+64+52	

PLANIMETRIA DI PROGETTO - SUPERFICI PUBBLICHE DA CEDERE - scala 1:500



TABELLA 1 - SUPERFICI PUBBLICHE OGGETTO DI CESSIONE

SUPERFICI PUBBLICHE DA CEDERE	
Destinazione	Sup mq
Parcheggi a standard P1	214
Parcheggi a standard P2	244
Piste ciclabili	736
Strada	2.026
Marciapiedi	381
Verde	3.141
Fosso stradale	35
<b>TOTALE</b>	<b>6.777</b>

TABELLA 2 - CONTEGGI SUPERFICI

Destinazione	Sup mq
Parcheggio P1	214
50+50+50+37+27	
Parcheggio P2	244
40+50+50+50+54	
Piste ciclabili	736
24+544+147+21	
Strade	2.026
2018+8	
Marciapiedi	381
218+137+26	
Verde	3141
271+1.120+1.750	
Fosso stradale	35