

COMUNE DI SANTARCANGELO DI R.
PROVINCIA DI RIMINI

ELABORATO GRAFICO ALLEGATO ALLA RICHIESTA DI PIANO URBANISTICO ATTUATIVO AREA IDENTIFICATA DAL PSC E DAL POC, AN.C15A SITA NEL COMUNE DI SANTARCANGELO DI ROMAGNA IN VIA SAN BARTOLO.

COMMITTENTI


- | | |
|-----------------------------|-------------------|
| ☐ SOCIETÀ "PROM.ED. S.R.L." | ☐ GUIDI NADIA |
| ☐ GUIDI TERESA | ☐ GUIDI PAOLA |
| ☐ GUIDI SEVERINA | ☐ SANTARINI FABIO |
| ☐ GUIDI ROBERTO | |
| ☐ GOBBI NATALINA | |
| ☐ GUIDI DANILO | |

PROGETTISTI

- ☐ ING. FEDERICO RAMBALDI

SPAZIO RISERVATO AI VISTI DEGLI ENTI:

TAVOLA	DATA: 20/12/2016	SCALA: 1:2000 - 1:500-1:50
5.B	OGGETTO: ABBATTIMENTO BARRIERE ARCHITETTONICHE CONFORMITA' L. 13/89 E SUCC. D.M. 236/89	

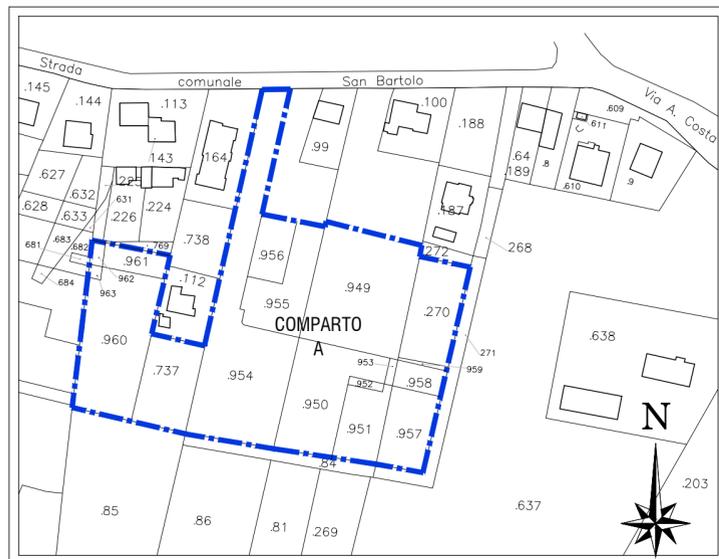


PLANIMETRIA CATASTALE SCALA 1:2000
COMUNE DI SANTARCANGELO DI ROMAGNA
Foglio 17 Mapp. 270-737-949-950-951-952-953-954-955
-956-957-958-959-960-961-962-963

LEGENDA:

- - - Percorso per persone diversamente abili
- - - Area del Comparto
- ① Indicazione del Lotto

PARTICOLARE ABBATTIMENTO BARRIERE ARCHITETTONICHE
SCALA 1:20

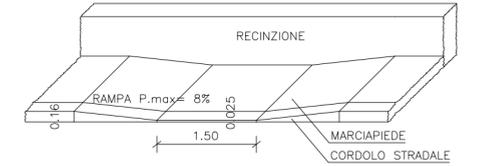

PLANIMETRIA Scala 1:500

