


ASSETTO SPAZIALE ED ORGANIZZATIVO DELLA RETE DI ECOMOBILITY scala 1:5000

Legenda:

- Pista Ciclopedonale Viale Mazzini-Viale Marini-S.P. 14 direzione Poggio Torriana
- Pista Ciclopedonale Via De Gasperi-Via San Vito (direzione San Vito)
Pista Ciclopedonale Via De Gasperi-Via A. Costa (direzione La Giola, San Bartolo e Canonica)
- Pista Ciclopedonale Via Tosi-Zona Artigianale-Santa Giustina in fase di realizzazione
- **Tratti di piste ciclopedonali esistenti**
- **Pista Ciclopedonale su Via U. Braschi-Via Emilia in previsione**

- **Colonnine per la ricarica Veicoli elettrici**
- **Postazioni di Bike Sharing**
- **Installazione/potenziamento rastrelliere per biciclette**
- Casa dell'Acqua
- Casa del Pulito
- TRC in previsione

- Ospedale e Casa Protetta
- Centro Sportivo ed Area Camper
- Zona Direzionale ed Artigianale
- Scuole
- Centro Storico e centro commerciale naturale
- Sottopasso di Viale Mazzini da riqualificare

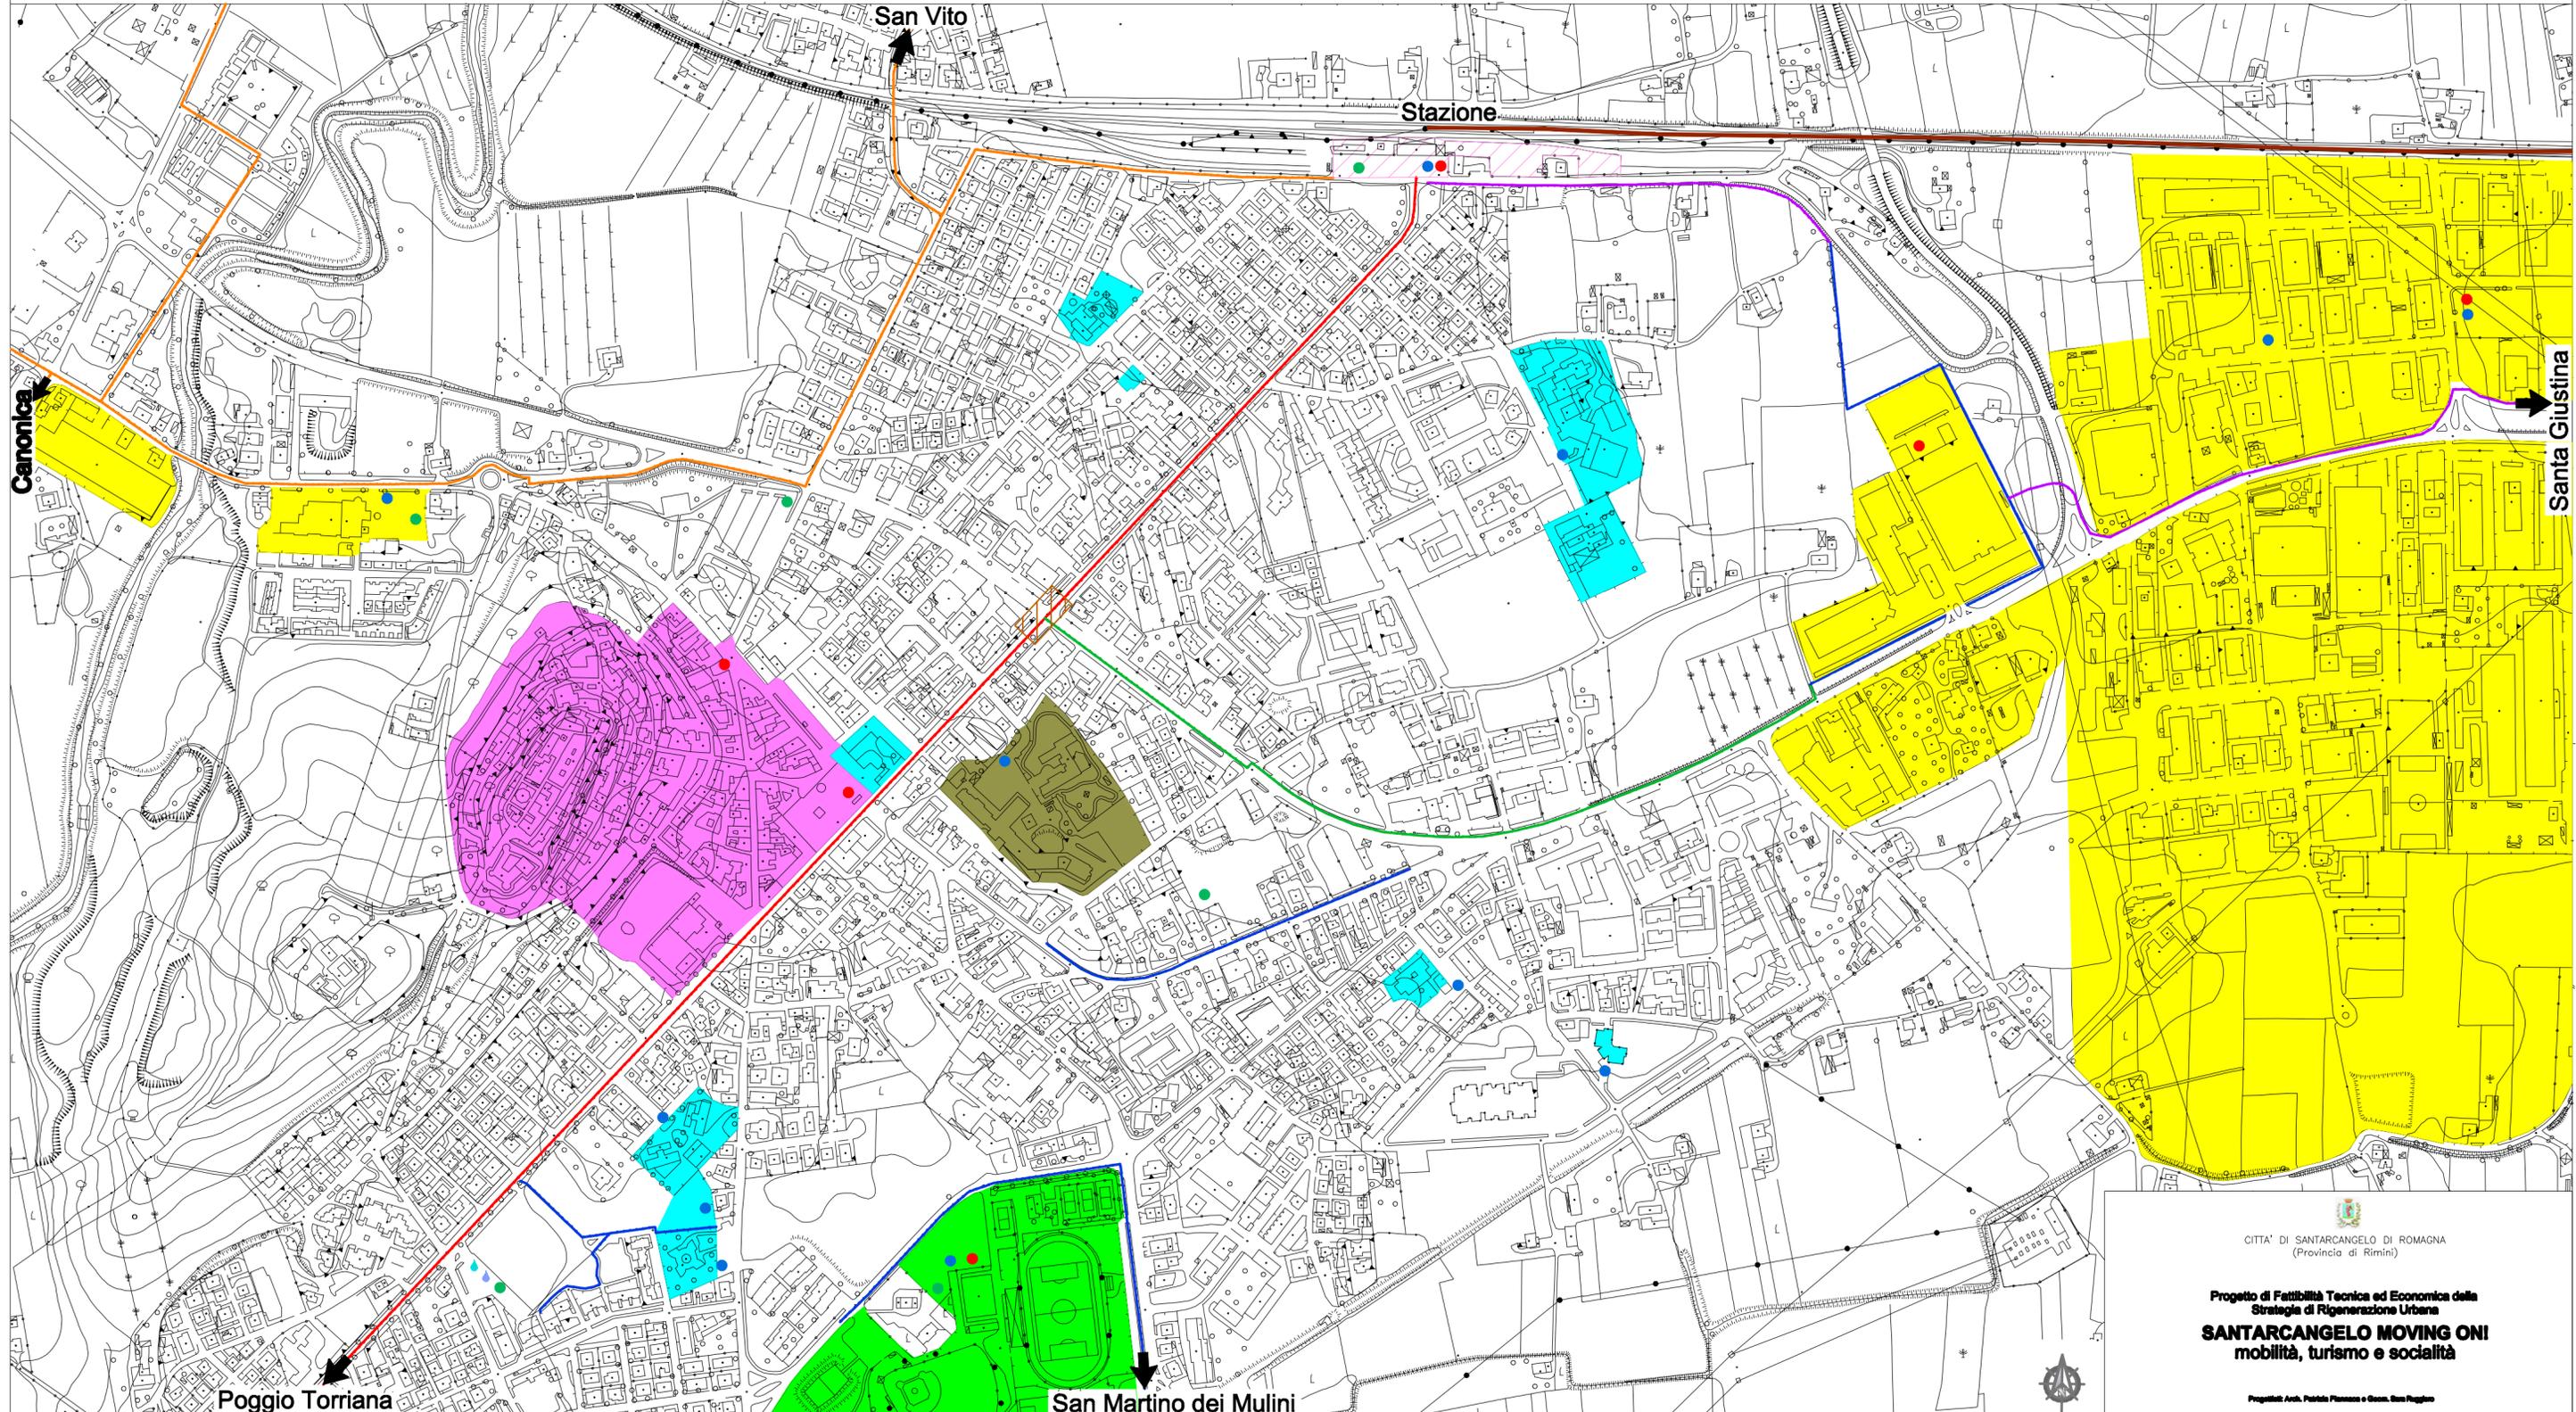

CITTA' DI SANTARCANGELO DI ROMAGNA
(Provincia di Rimini)

Progetto di Fattibilità Tecnica ed Economica della
Strategia di Rigenerazione Urbana
SANTARCANGELO MOVING ON!
mobilità, turismo e socialità

Progettisti: Arch. Patrizia Pizzanesi e Gian. Sam Puggioni