SEZIONE A-A
SCALA 1:50

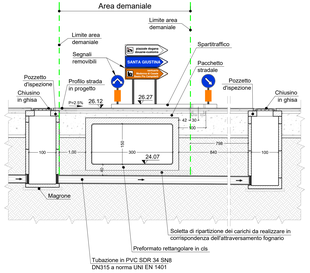

SEZIONE C-C
SCALA 1:50

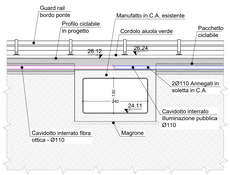

SEZIONE B-B
SCALA 1:50

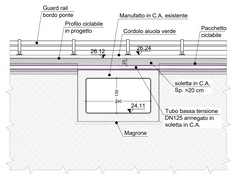

SEZIONE F-F
SCALA 1:50

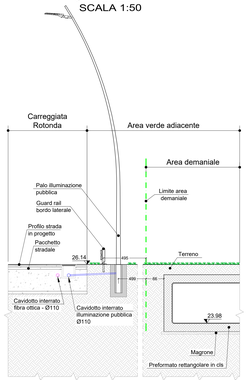

SEZIONE E-E
SCALA 1:50

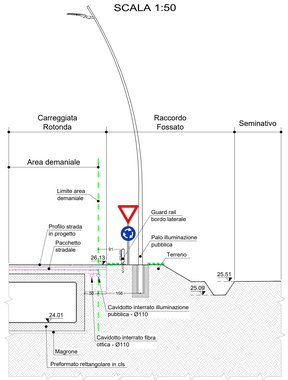

SEZIONE E'-E'
SCALA 1:50

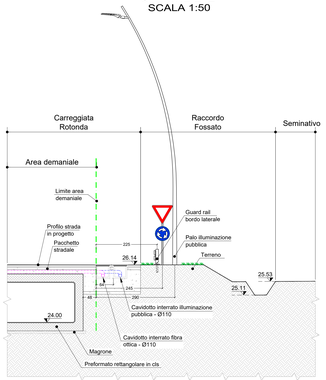

SEZIONE D-D
SCALA 1:50

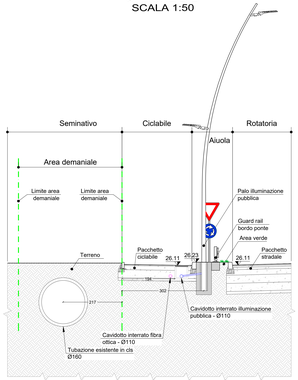

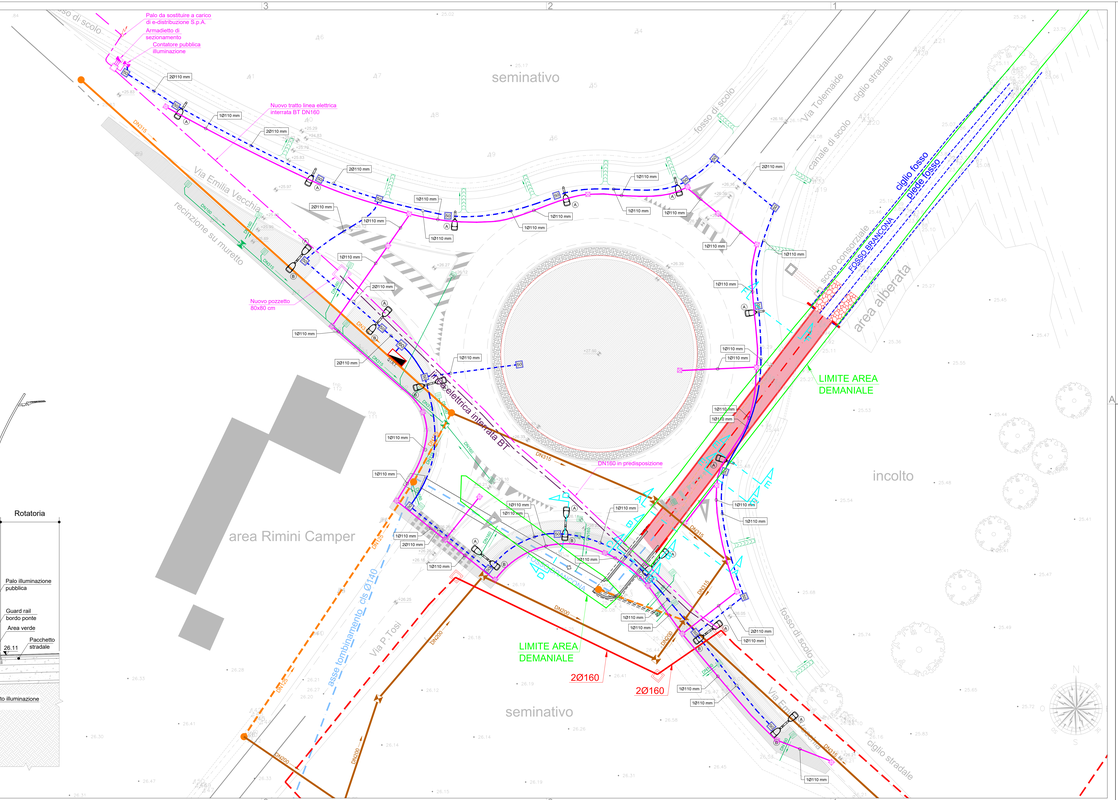

LEGENDA OPERE DI PROGETTO

	RETE ACQUE NERE ESISTENTE COSTITUITA DA TUBAZIONI IN PVC
	RETE ACQUE NERE ESISTENTE DA DISMETTERE COSTITUITA DA TUBAZIONI IN PVC
	POZZETTO DI ISPEZIONE ACQUE NERE ESISTENTE
	RETE ACQUE NERE DI PROGETTO REALIZZATA CON TUBAZIONI IN PVC A NORMA UNI EN 1401 E CLASSE DI RIGIDITÀ SN8 COMPLETE DI GIUNTI A BICCHIERE E ANELLO ELASTOMERICO A NORMA UNI EN 681-1
	POZZETTO DI ISPEZIONE ACQUE NERE DI PROGETTO IN CLS PREFABBRICATO DIMENSIONI NETTE INTERNE 100X100 cm COMPLETO DI CHIUSINO IN GHISA SFEROIDALE A NORMA UNI EN 124 DA DARE ISPEZIONE A TAPPO SULLA TUBAZIONE
	RETE ACQUE BIANCHE DI PROGETTO REALIZZATA IN TUBAZIONI IN PVC A NORMA UNI EN 1401 E CLASSE DI RIGIDITÀ SN8 COMPLETE DI GIUNTI A BICCHIERE E ANELLO ELASTOMERICO A NORMA UNI EN 681-1
	POZZETTO DI ISPEZIONE ACQUE DI DILAVAMENTO IN PROGETTO IN CLS PREFABBRICATO DIMENSIONI NETTE INT. 100X100 cm COMPLETO DI CHIUSINO IN GHISA SFEROIDALE A NORMA UNI EN 124
	CADITOIA PER RACCOLTA ACQUE DI PIOGGIA IN GHISA SFEROIDALE A NORMA UNI EN 124 CON MONATURA SU POZZETTO PREFABBRICATO IN CLS PREFABBRICATO DIMENSIONI NETTE INTERNE COMPLETO DI SIFONE CON ISPEZIONE A TAPPO
	EMBRICI IN CALCESTRUZZO
	CAVIDOTTO INTERRATO DOPPIA PARETE CON RESISTENZA ALLO SCHIACCIAMENTO 450 N
	POZZETTO DI DERIVAZIONE PER CAVIDOTTO 500X500 cm
	CAVIDOTTO INTERRATO DOPPIA PARETE CON RESISTENZA ALLO SCHIACCIAMENTO 450 N
	POZZETTO DI DERIVAZIONE PER CAVIDOTTO N. DIMENSIONE
	LINEA ELETTRICA INTERRATA MEDIA TENSIONE ESISTENTE
	LINEA ELETTRICA INTERRATA MEDIA TENSIONE IN PROGETTO
	POZZETTO DI ISPEZIONE LINEA ELETTRICA INTERRATA MT IN CLS PREFABBRICATO DIMENSIONI NETTE INTERNE 100X100 cm COMPLETO DI CHIUSINO IN GHISA SFEROIDALE A NORMA UNI EN 124
	LINEA ELETTRICA INTERRATA BASSA TENSIONE

CITTA' DI SANTARCANGELO DI ROMAGNA
SETTORE TERRITORIO
SERVIZIO QUALIFICAZIONE CITTÀ PUBBLICA E OPERE STRATEGICHE

PIAZZA GARIBALDI, 1 - 47822 SANTARCANGELO DI ROMAGNA - TEL. 0541 356.556 - EMAIL urp@comune.santarcangelo.rn.it

OGGETTO:
LAVORI DI MESSA IN SICUREZZA DELL'INCROCIO FRA LA VIA PASQUALE TOSI, LA VIA ANTICA EMILIA E LA S.P. 136 "SANTARCANGELO MARE" MEDIANTE LA REALIZZAZIONE DI NUOVA ROTATORIA STRADALE ED OPERE CONNESSE NEI TERRITORI DEL COMUNE DI SANTARCANGELO DI ROMAGNA E RIMINI (RN).
CUP C41B20000010004

- PROGETTO DI FATTIBILITA' TECNICA ED ECONOMICA
- PROGETTO DEFINITIVO
- PROGETTO ESECUTIVO

DIRIGENTE DEL SETTORE TERRITORIO:
ING. NATASCIA CASADEI
RESPONSABILE UNICO DEL PROCEDIMENTO:
ING. ROBERTO SIGISMONDI
COLLABORATORE AL RUP:
GEOM. GILBERTO BUGLI

PROGETTISTA:
ING. ANDREA AMADUCCI
RESPONSABILE DELL'INTEGRAZIONE:
ING. ALBERTO PRESSOLI
PROGETTISTA AMBIENTALE:
DOTT.SSA GEOL. DANIELA TONINI

ELABORATO:
SCHEMI DI ATTRAVERSAMENTI E PARALLELISMI

ALLEGATO:	TAVOLA:	DATA:	SCALA:
	20	**28/06/2022**	**1:200**

POLITECNICO S.r.l. Società di Ingegneria S.r.l.

NOME FILE:
L:\00-CONVENZIONI\2018-05-31-RO ROTATORIA_VIA_TOLEMAIDE\2-Progettazione\02-PFLA\03-DWF-Tav\0200-Tav-DFI-20_Schemi di attraversamenti e parallelismi.dwg