

Tavola n°
S12

Regione Emilia Romagna

PIANO REGOLATORE GENERALE

VARIANTE GENERALE - 1998

APPROVATA CON DGP N° 81 DEL 26/05/2002 IN VIGORE DAL 15/05/2002

STESURA VIGENTE A SEGUITO DI VARIANTE PARZIALE


APPROVATA CON DCC N° 50 DEL 27/07/2007

PUBBLICATA SUL BUR EMILIA ROMAGNA N° 138 DEL 12/09/2007

STESURA COORDINATA IN RECEPIMENTO

DELLE VARIANTI PARZIALI DI CUI ALL'ELENCO ALLEGATO

Sviluppo scala 1:2000

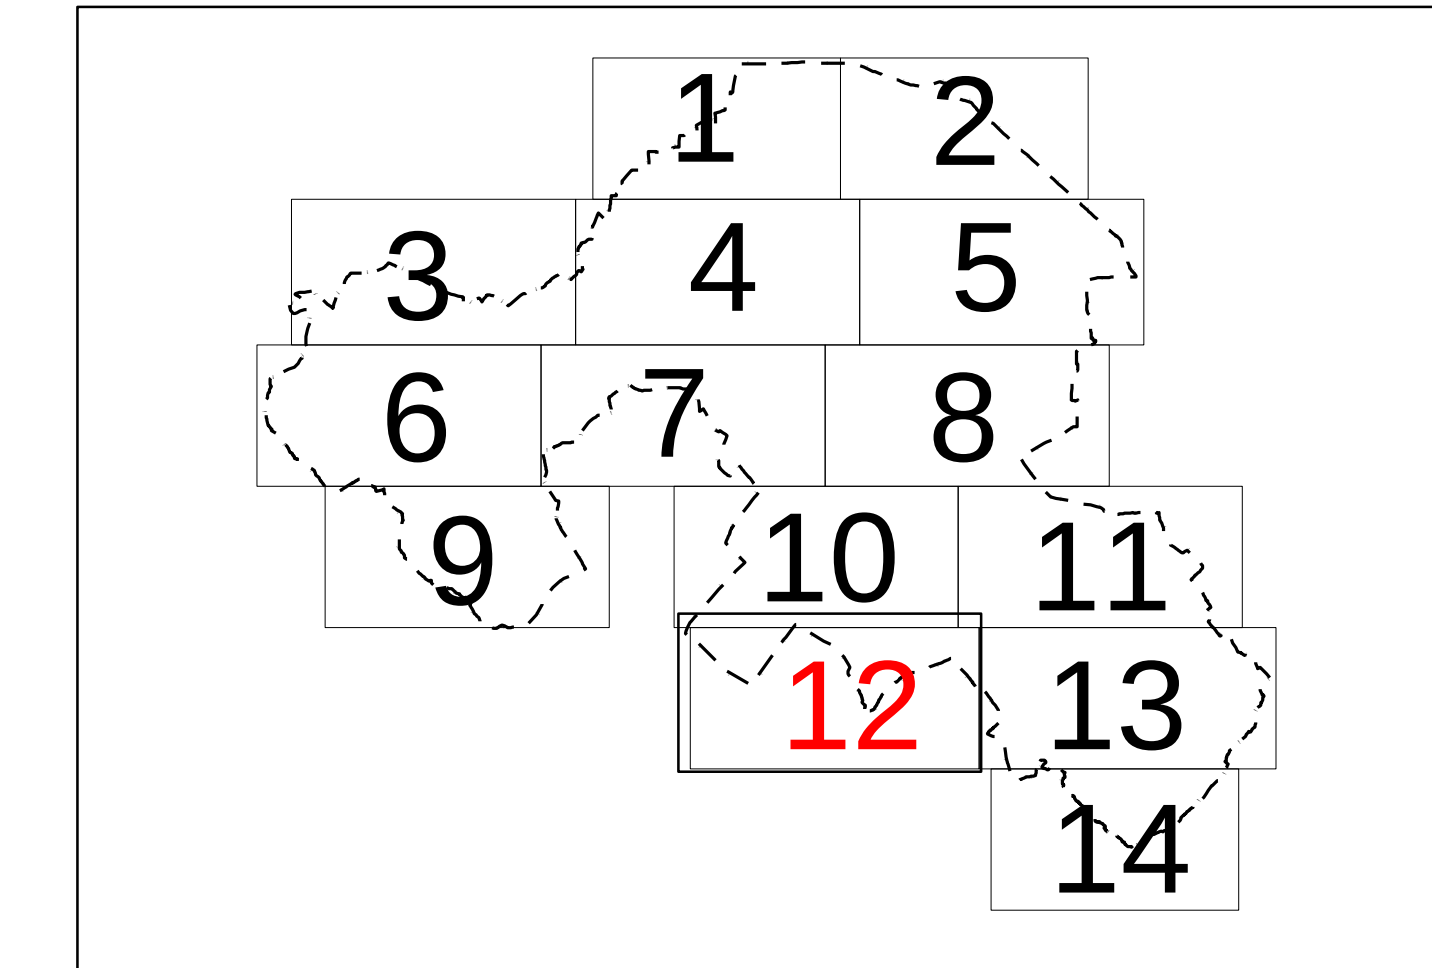

Progettisti:
Prof. Arch. Carlo Ammonini - Ugo, Giovanni Barbieri - Arch. Sandro Vatti
Collaboratori architetti:
Alessandro Stradella - Mario Tassoni
Elaborazione stesura coordinata a cura del
Servizio Edilizia e Pianificazione Territoriale
Comune di Santarcangelo di Romagna

Legenda

B4

C3

C4

D3

D4

UNEDIL

Ambiti di ricollocazione

Confine comunale

Pista ciclabile

EDCROL

PRG_PA_PR

PRG_RISP_STR_FERR

Zone Urban.

Zone Omogenee

A1

A2.1

A2.2

A2.3

A2.4

A2.5

A3.1

A3.2

A4

A5

ALVEI

APP

APuP

B0

B0.P

B1

B1.P

B2

B3

B4

B5

B6

BGH

C

D

PAE

E1

E2

E3

E4

F1

F2

G

IF

P

V

VP

CIMIT

CTURB

DCFABB

E03

E02

E01

PER_A

SPECIAL

STESURA COORDINATA IN RECEPIMENTO DELLE SEGUENTI VARIANTI PARZIALI AL P.R.G.

1. Variante parziale al P.R.G. per introduzione modifiche in Località Capolongo in via XXIV Maggio, approvata con Deliberazione di C.C. n.72 del 10.11.2006.
2. Variante parziale al P.R.G. per introduzione modifiche in Località San Vito in via Bargellina, approvata con Deliberazione di C.C. n.73 del 14.11.2006.
3. Ratifica all'accordo di programma Art.6 c.3 L.R.20/2000 "Messa in sicurezza del tutto abitato Case Cioli in Santarcangelo di Romagna con via Montese nel Comune di Rimini, con Deliberazione di C.C. n.89 del 30.11.2006.
4. Piano Urbanistico Alternativo per la zona D3 n.2 in Variante al P.R.G., approvato con Deliberazione di C.C. n.15 del 5.03.2007.
5. Piano Urbanistico Alternativo per la zona C2 e C3 n.4 in Variante al P.R.G. sito in località Canossa, via Faldemio, approvato con Deliberazione di C.C. n.34 del 24.05.2007.
6. Variante parziale al P.R.G. per la modifica della pertinenza delle aree C3 n.17, 18 e 19, approvata con Deliberazione di C.C. n.65 del 25.10.2007.
7. Variante parziale al P.R.G. per l'introduzione degli ambiti all'interno dei quali collocare gli edifici da demolire perché intervenuti dalla realizzazione di opere pubbliche, approvata con Deliberazione di C.C. n.73 del 30.11.2007.
8. Variante parziale al P.R.G. per la messa in sicurezza degli interni fra Via F.lli Cervi, via Europa e Via Alessandri, approvata con Deliberazione di C.C. n.72 del 30.11.2007.
9. Variante parziale al P.R.G. per la razionalizzazione dell'intervento S.9-89 Traversale Marche, approvata con Deliberazione di C.C. n.78 del 15.12.2007.
10. Piano Urbanistico Alternativo in zona C2 via Piadina in Variante al P.R.G., approvato con Deliberazione di C.C. n.57 del 20.11.2006.
11. Piano Urbanistico Alternativo per la zona B0 e B0a in Variante al P.R.G. sito in via Scaloni, approvato con Deliberazione di C.C. n.59 del 20.11.2006.
12. Variante al P.R.G. ai sensi dell'art.15 L.R.47/1978 "Aree di espansione produttiva e D3 n.1 in Località Case di Santa Giustina" e introduzione alle osservazioni presentate, approvata con Deliberazione di C.C. n.4 del 27.02.2009.
13. Variante al P.R.G. ai sensi dell'art.15 L.R.47/1978 "Aree ex Conditto, Capolongo" e introduzione alle osservazioni presentate, approvata con Deliberazione di C.C. n.3 del 7.02.2009.
14. Variante al P.R.G. ai sensi dell'art.15 L.R.47/1978 "Aree di riqualificazione produttiva in Località Stradone" e introduzione alle osservazioni presentate, approvata con Deliberazione di C.C. n.5 del 27.02.2009.
15. Variante al P.R.G. ai sensi dell'art.15 L.R.47/1978 "Ricepimento secondo ex privati Art.18 L.R.20/2000, aree di espansione industriale C3 n.15-17 in Località Capolongo" e introduzione alle osservazioni presentate, approvata con Deliberazione di C.C. n.31 del 2.04.2009.
16. Variante al P.R.G. ai sensi dell'art.15 L.R.47/1978 "Aree di espansione produttiva e industriale in Località San Benelli" e introduzione alle osservazioni presentate, approvata con Deliberazione di C.C. n.12 del 2.04.2009.
17. Variante parziale al P.R.G. per introduzione modifiche in Località Cida, approvata con Deliberazione di C.C. n.30 del 2.04.2009.
18. "Cassini delle aree perone del fazzo" in adempimento alle disposizioni previste dalla L.352/2000 - Legge quadro in materia di incendi boschivi" approvato con Deliberazione di C.C. n.53 del 2.04.2009.