

STUDIO TECNICO ASSOCIATO

Geom. ROBERTO FERRINI

Geom. MAURO VINCENZI

Via SAN VITO 1546

C.A.P. 47823 SANTARCANGELO di ROM. - San Vito -

Tel. 0541 - 621350

P. IVA 01747960407



COMUNE DI SANTARCANGELO DI ROMAGNA

OGGETTO: PROGETTO PER L'AMPLIAMENTO E AMMODERNAMENTO
DELL'AZIENDA AGRICOLA UBICATA IN LOCALITA'
STRADONE VIA TANA nc. 431.


Documentazione fotografica fabbricati esistenti e Planimetria
Azienda Agricola con punti di scatto

tavola 12

data 31 LUG 2023

COMMITTENTI: Sig. BALZANI MANUEL

A handwritten signature in black ink, appearing to read 'Balzani Manuel'.

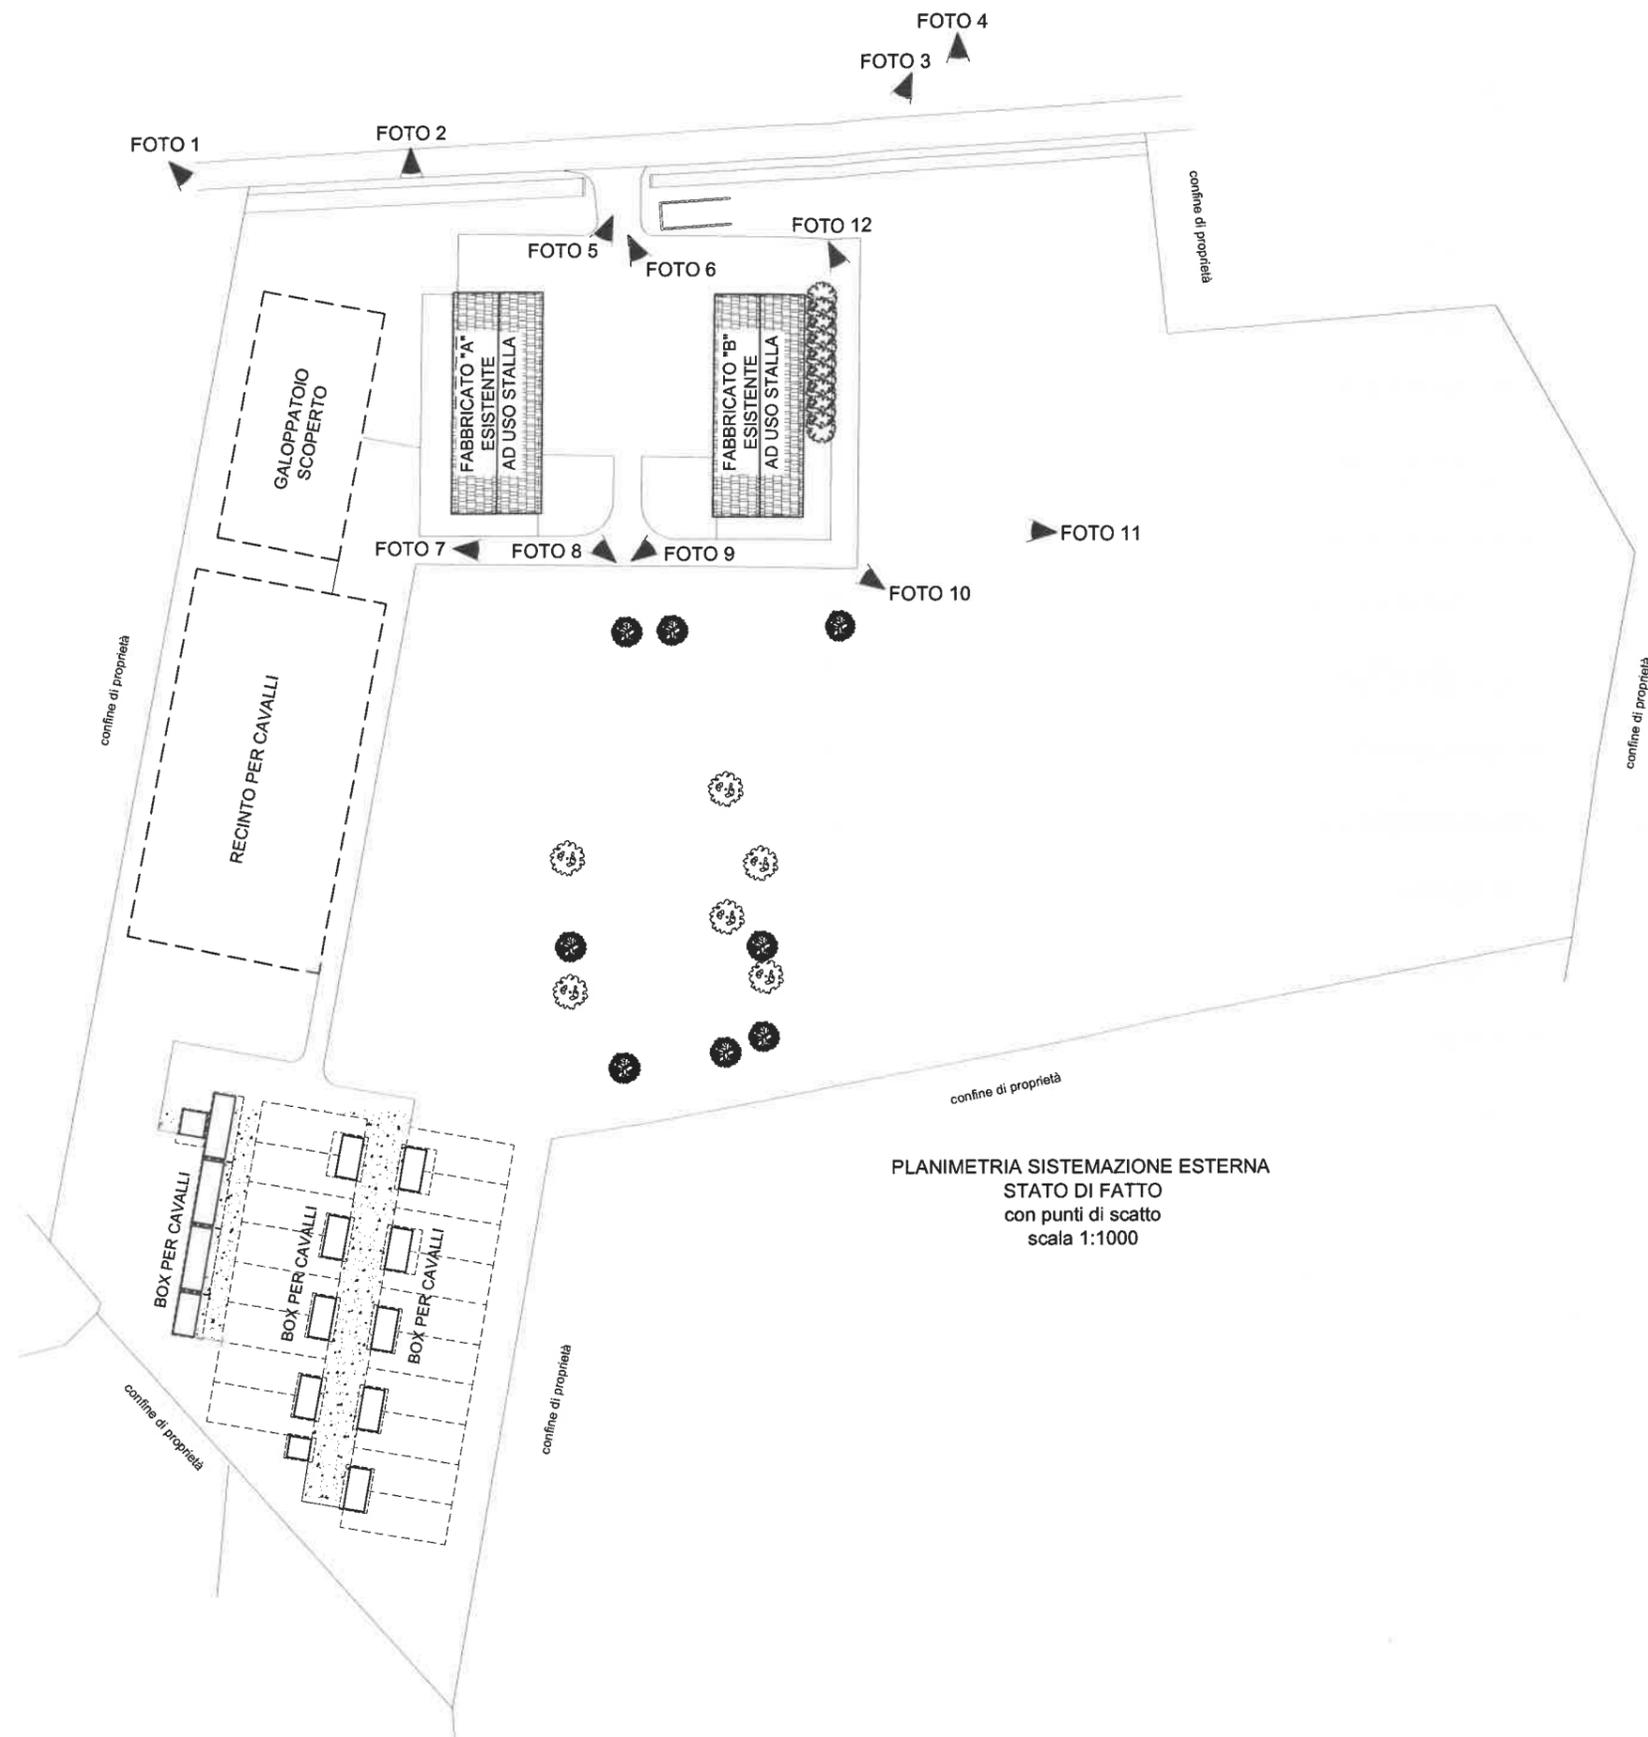

PLANIMETRIA SISTEMAZIONE ESTERNA
 STATO DI FATTO
 con punti di scatto
 scala 1:1000



FOTO 1



FOTO 3



FOTO 2



FOTO 4



FOTO 5



FOTO 7



FOTO 6



FOTO 8



FOTO 11



FOTO 9



FOTO 12



FOTO 10