

STUDIO TECNICO ASSOCIATO

Geom. ROBERTO FERRINI

Geom. MAURO VINCENZI

Via SAN VITO 1546

C.A.P. 47823 SANTARCANGELO di ROM. - San Vito -

Tel. 0541 - 621350

P. IVA 01747960407



COMUNE DI SANTARCANGELO DI ROMAGNA

OGGETTO: PROGETTO PER L'AMPLIAMENTO E AMMODERNAMENTO
DELL'AZIENDA AGRICOLA UBICATA IN LOCALITA'
STRADONE VIA TANA nc. 431.

Fotoinserimento delle nuove opere

tavola 13


data 31 LUG 2023

COMMITTENTI: Sig. BALZANI MANUEL

A handwritten signature in black ink, appearing to read 'Balzani Manuel', written over a horizontal line.

FOTO 2

FOTO 1

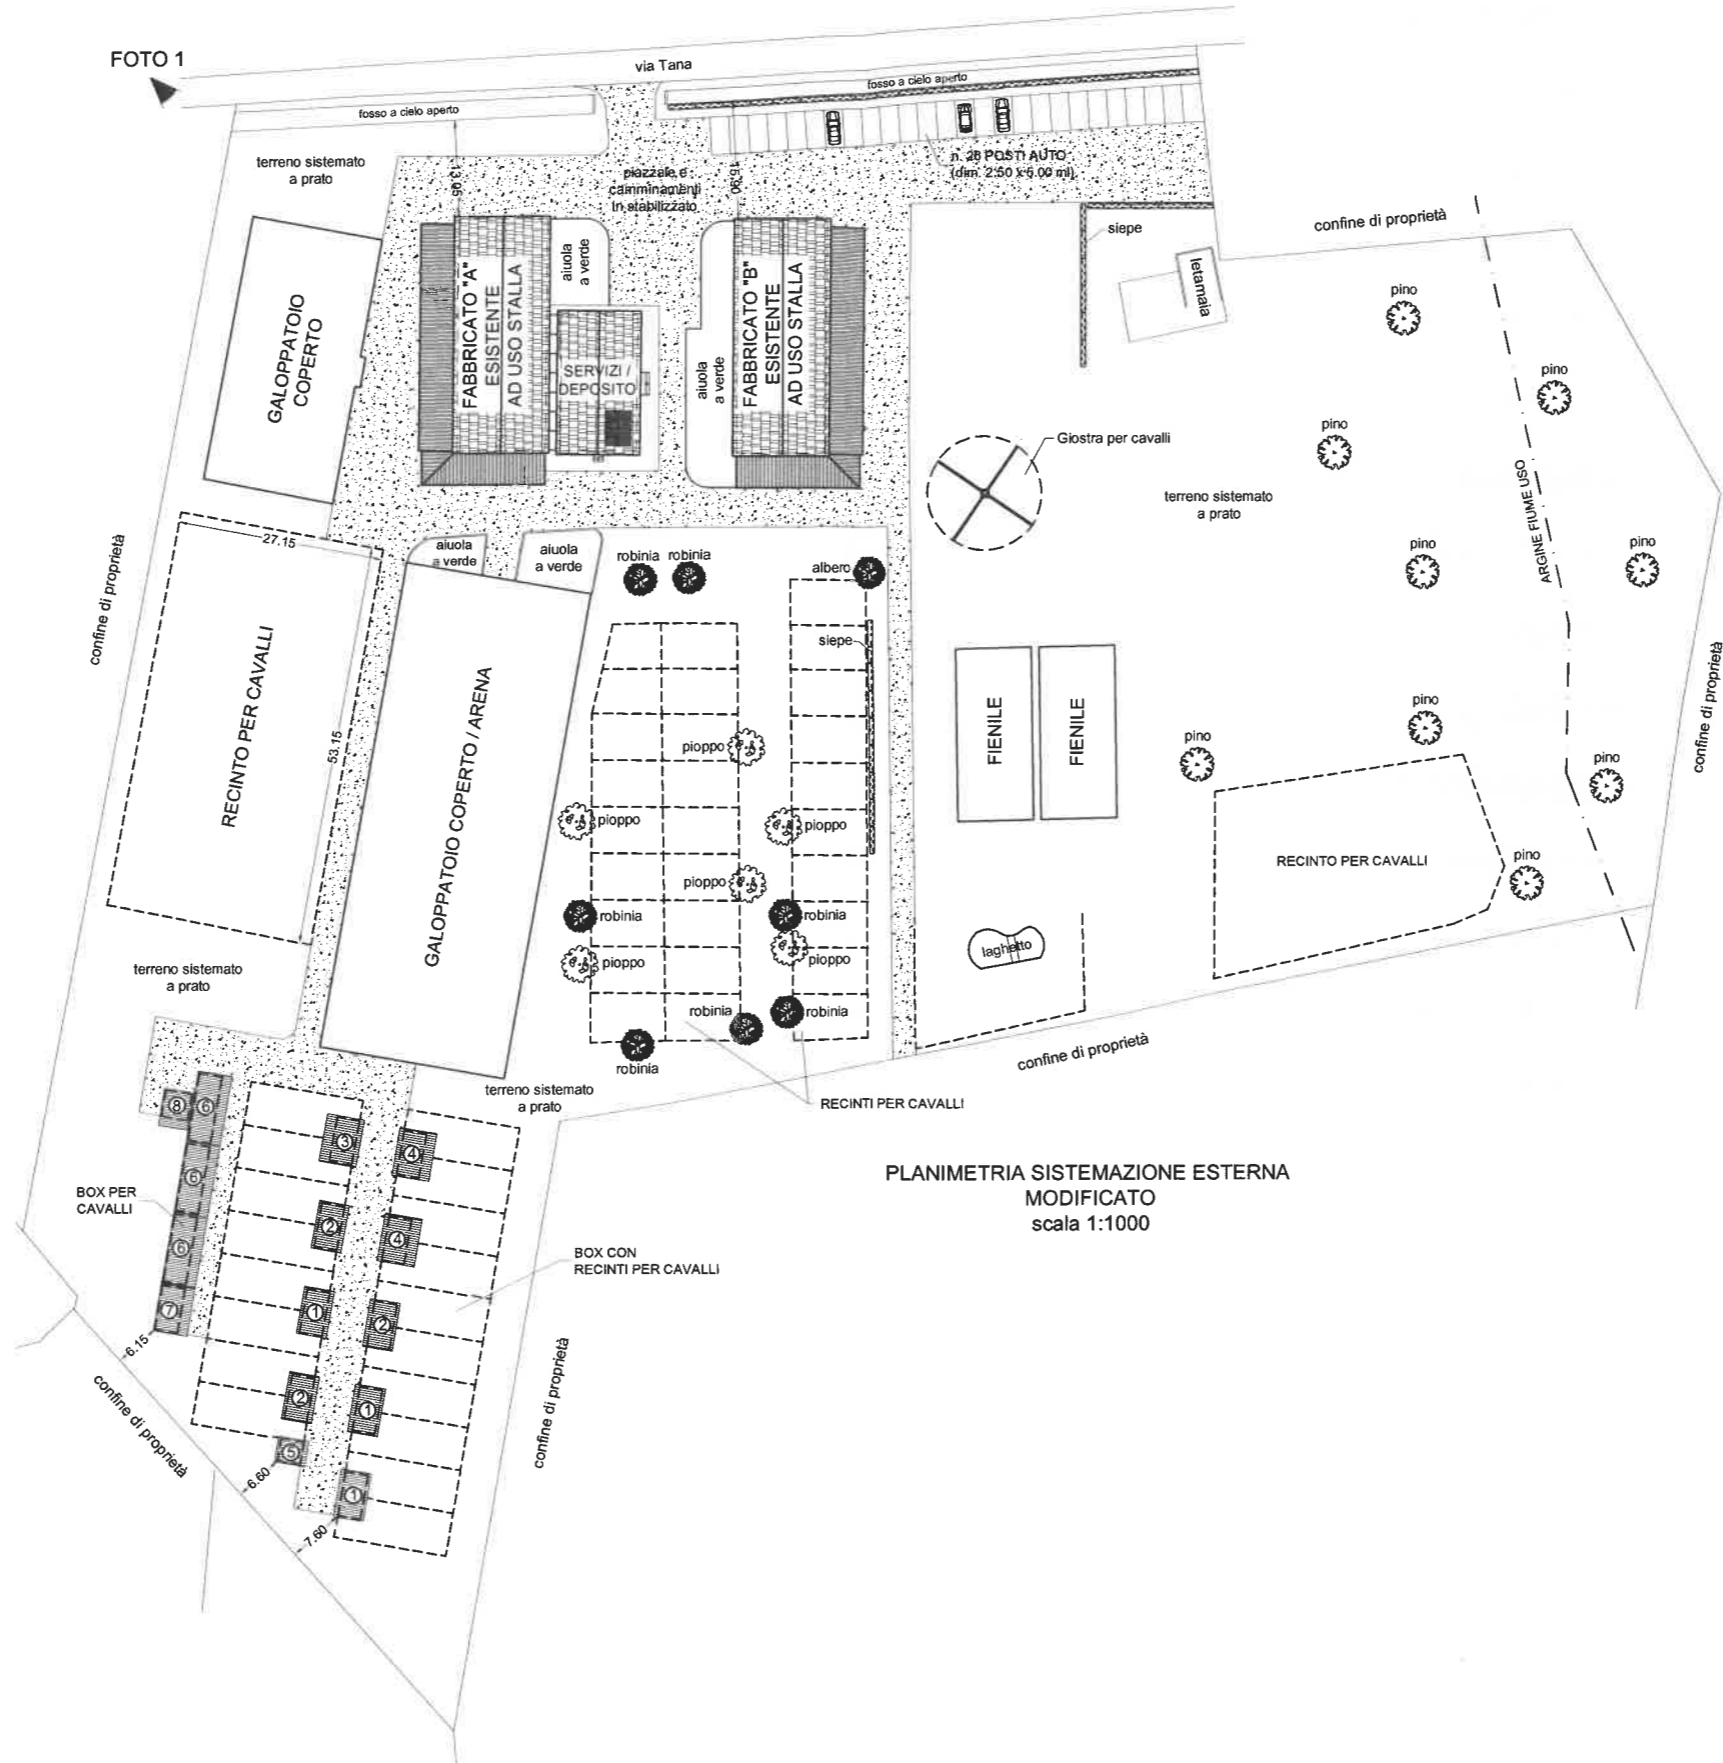

PLANIMETRIA SISTEMAZIONE ESTERNA
 MODIFICATO
 scala 1:1000



FOTO 1 (Stato di Fatto)



FOTO 1 (Stato futuro con inserimento Ampliamento)



FOTO 1 (Stato futuro con inserimento Ampliamento)




FOTO 2 (Stato di Fatto)



FOTO 2 (Stato futuro con inserimento Ampliamento)



Vista 3d Azienda Agricola Balzani Manuel

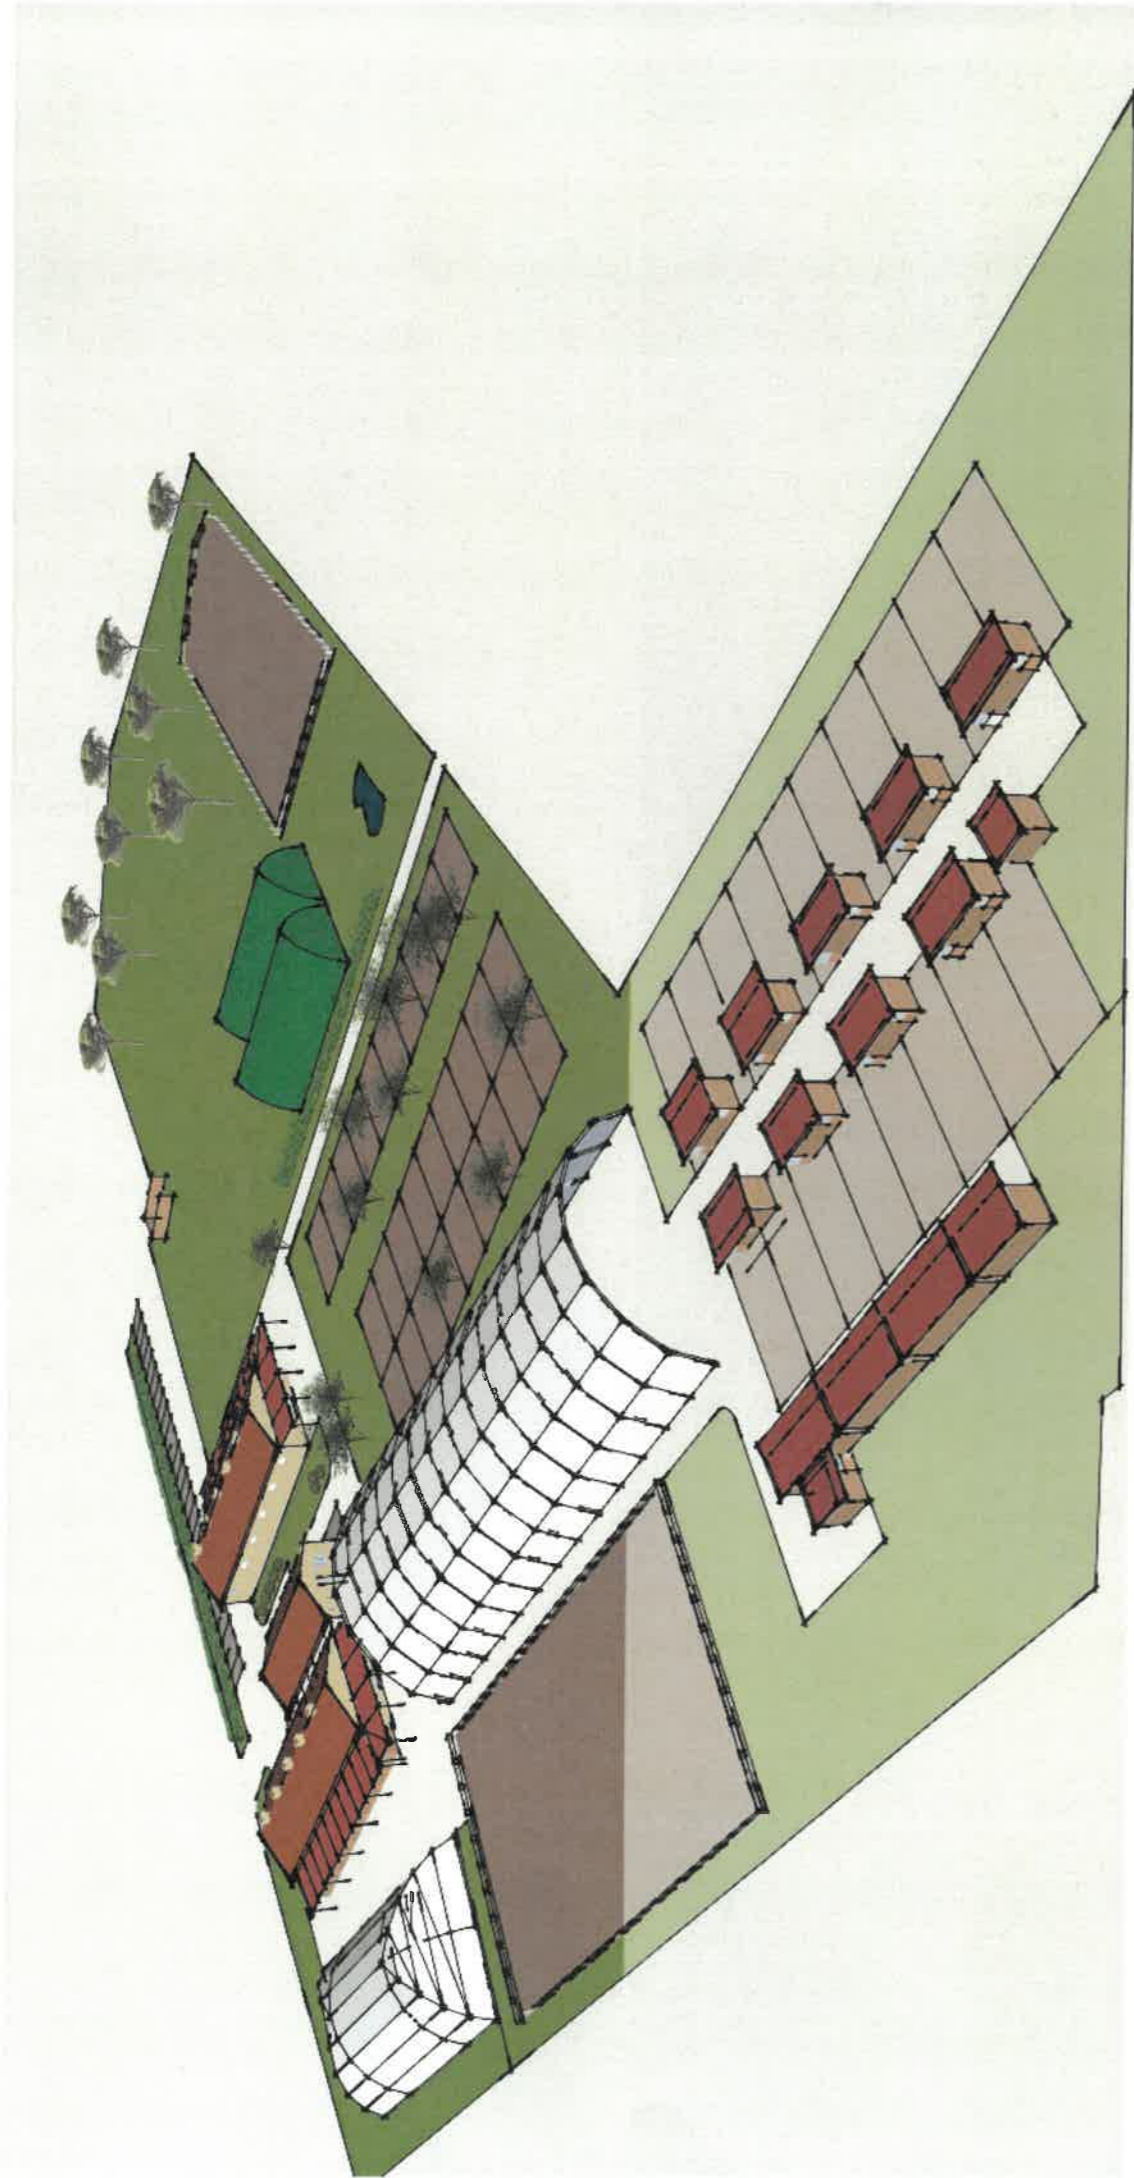

Vista 3d dall'alto Azienda Agricola Balzani Manuel