STUDIO TECNICO ASSOCIATO
Geom. ROBERTO FERRINI
Geom. MAURO VINCENZI

Via Matteotti 108 C.U.F. 2/502 SANTARCANGELO DI ROM. - Sez. Ver.
Tel. 0541 - 621294 C.Cod. 1247/Santarcangelo

COMUNE DI SANTARCANGELO DI ROMAGNA

OGGETTO: PROGETTO PER L'AMPLIAMENTO E AMMODERNAMENTO DELL'AZIENDA AGRICOLA UBICATA IN LOCALITA' STRADONE VIA TAYAR AL 431

Modificato - Manufatti adibiti a box ricovero animali.

tavola 6C scala 1:100 data 2011-10

COMMITTENTI: Sig. BALZAN MANUEL

MANUFATTI ADIBITI A BOX RICOVERO ANIMALI

TIPOLOGIA 1

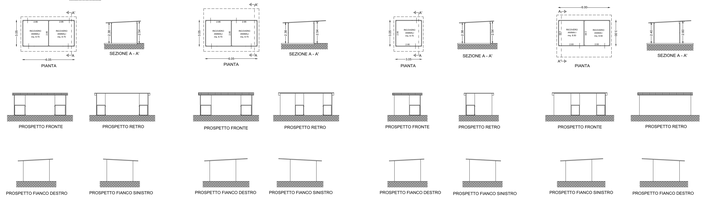

TIPOLOGIA 3

TIPOLOGIA 5

TIPOLOGIA 7

TIPOLOGIA 2

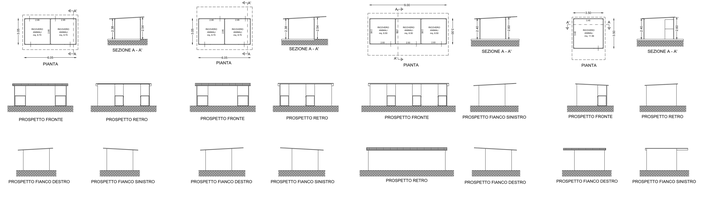

TIPOLOGIA 4

TIPOLOGIA 6

TIPOLOGIA 8