



PROCEDIMENTO UNICO
(L.R. 24/2017, art.53, c..1, lett.a)

**PROGETTO DEFINITIVO
PER LA REALIZZAZIONE
DI UN PARCO SPORTIVO POLIVALENTE**

SITO IN LOCALITA' SANT'ERMETE DI SANTARCANGELO DI ROMAGNA (RN)
(VIA CASALE DI SANT'ERMETE)

SEZIONE:
A- RILIEVI


TITOLO: INQUADRAMENTO TERRITORIALE E URBANISTICO DELL'AREA D'INTERVENTO
TAVOLA: **A - 01**

PROGETTISTI:
Arch. VALENTINA FOFFI
Arch. LUCA BERTAGNI


COLLABORATORI/CONSULENTI:
Geom. *Giorgia Polidori*
Geol. *Fabio Vannoni* - Geol. *Carlo Copioli*
Geol. *Daniela Tonini*
Ing. *Corrado Verni*
Ing. *Sanzio Sammarini*
Per.Ind. *Luca Maldini*
Per.Ind. *Luciano Zavaglia*

SCALA: VARIE
DATA: APRILE 2023


INQUADRAMENTO TERRITORIALE DELL'AREA D'INTERVENTO

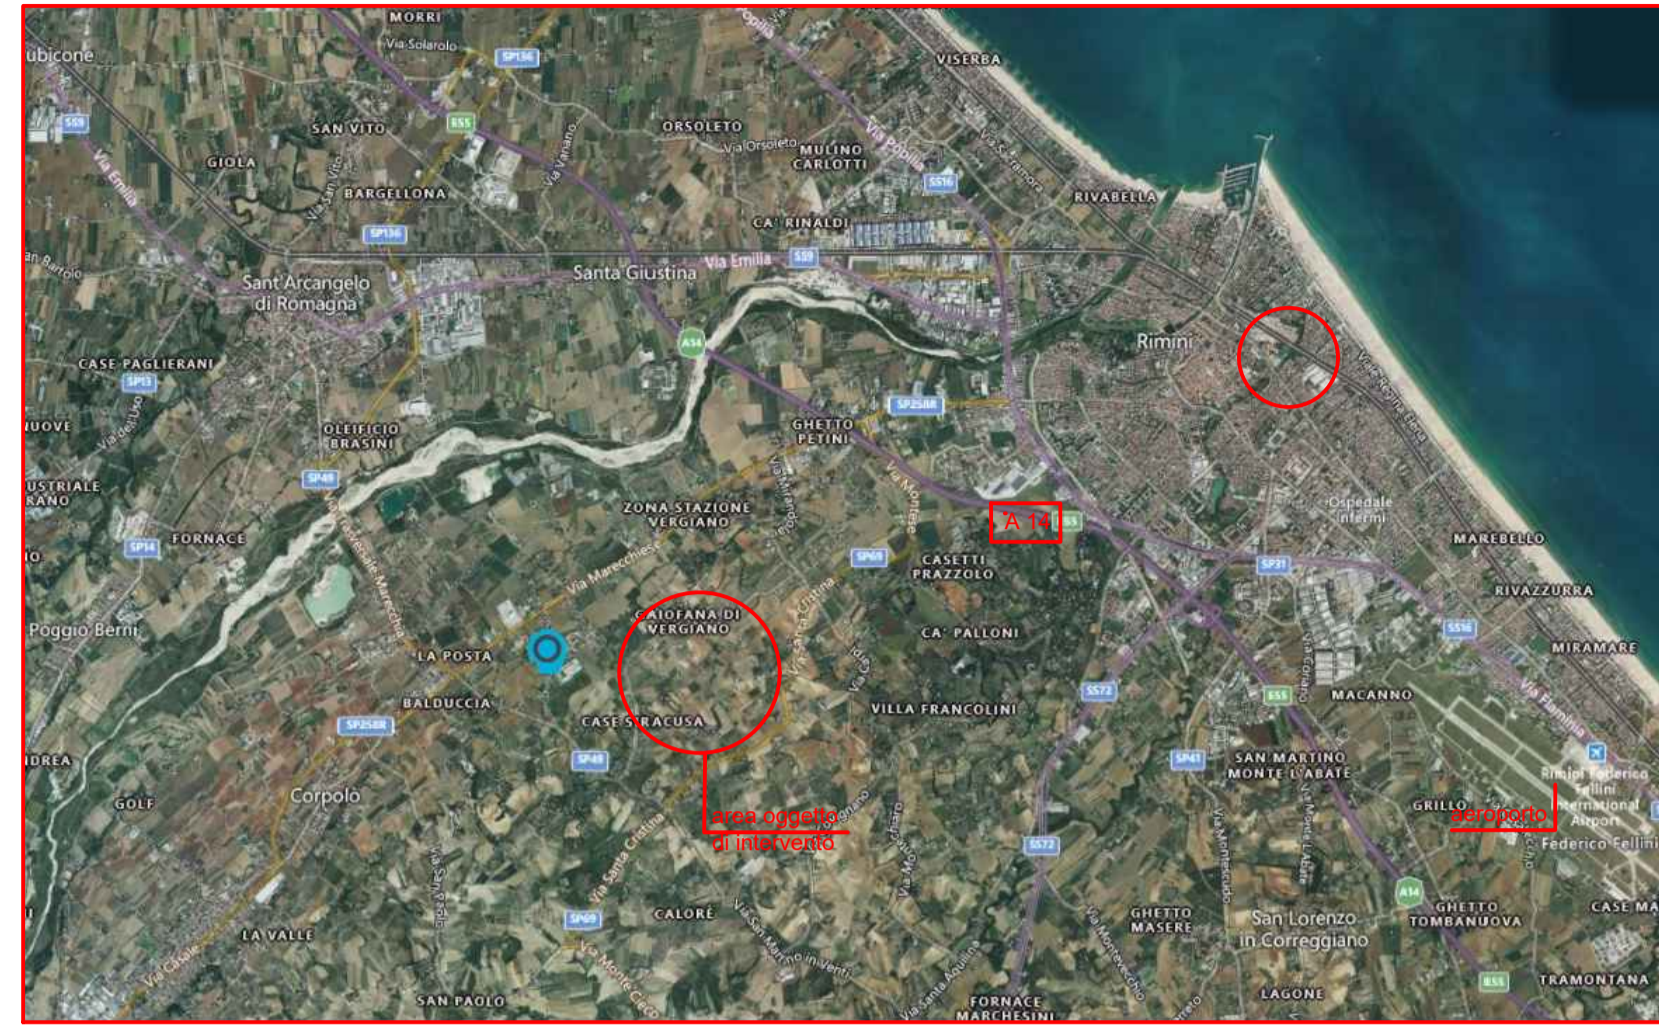

STRALCIO RUE

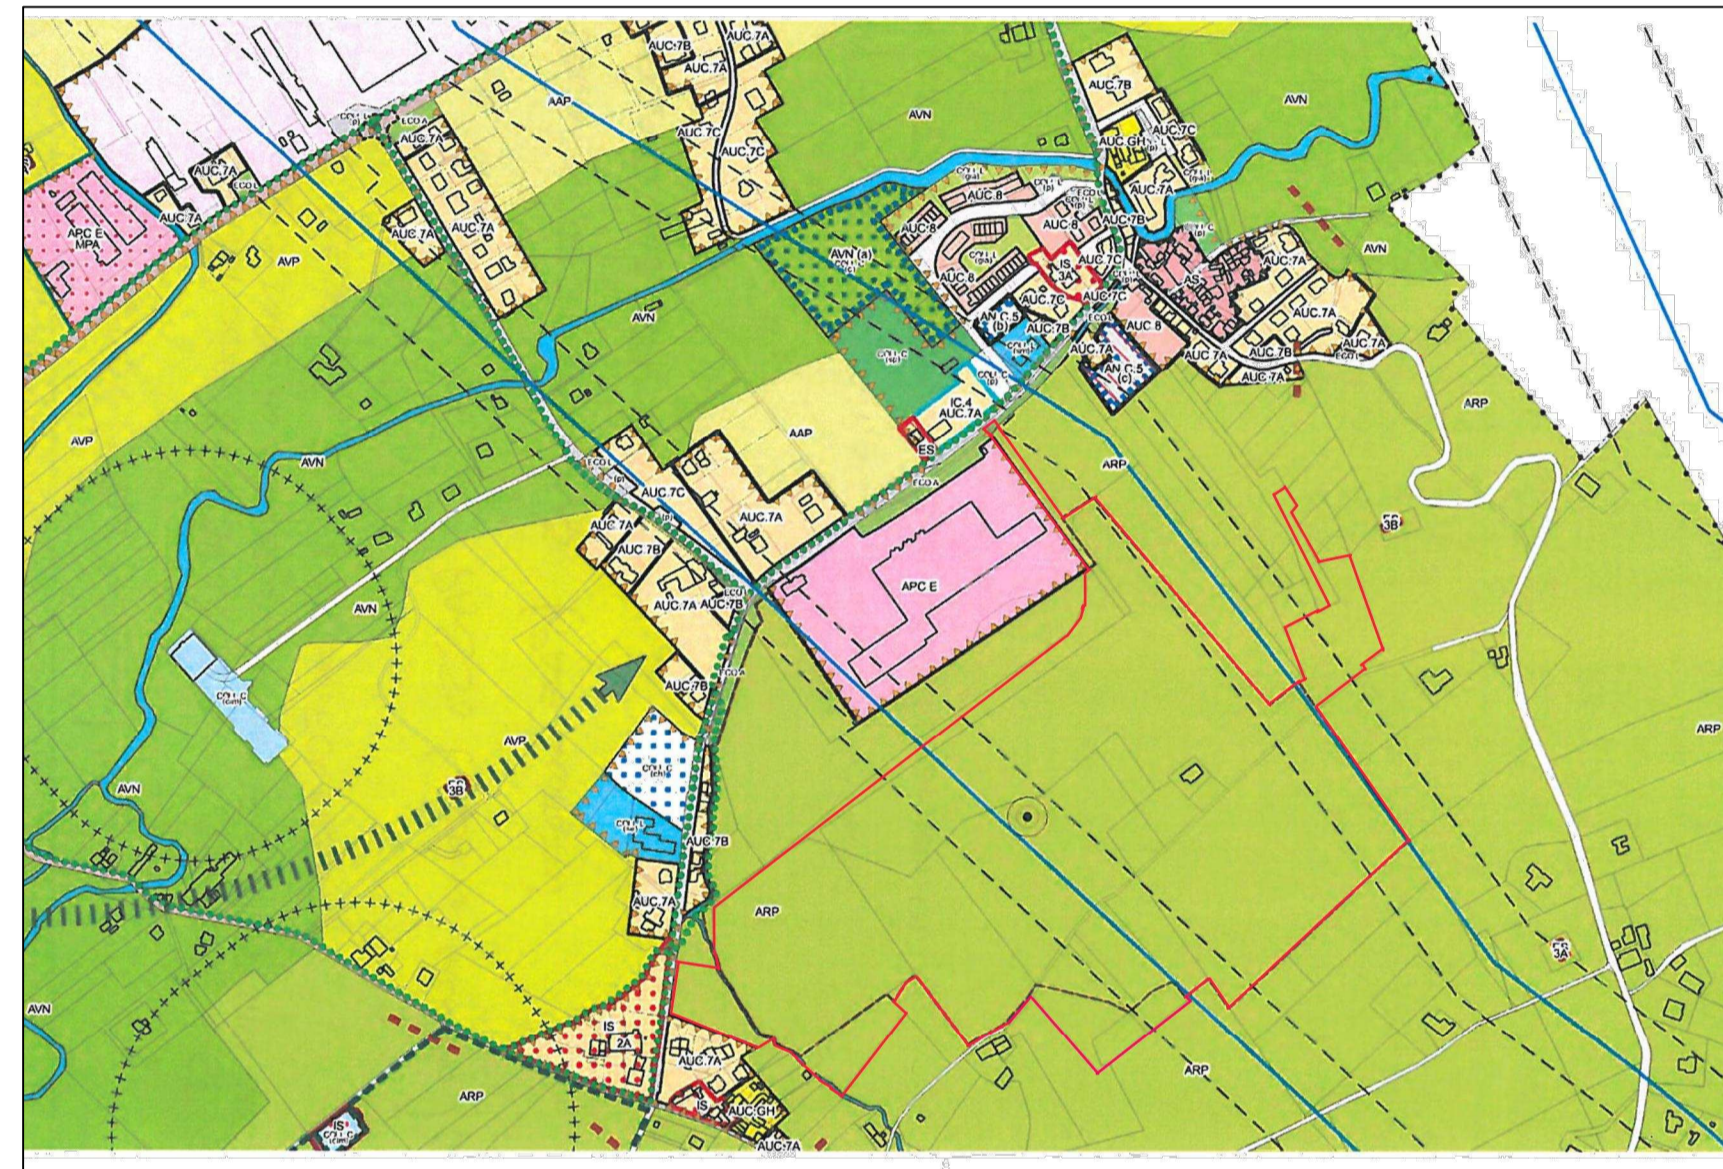

INQUADRAMENTO TERRITORIALE DELL'AREA D'INTERVENTO

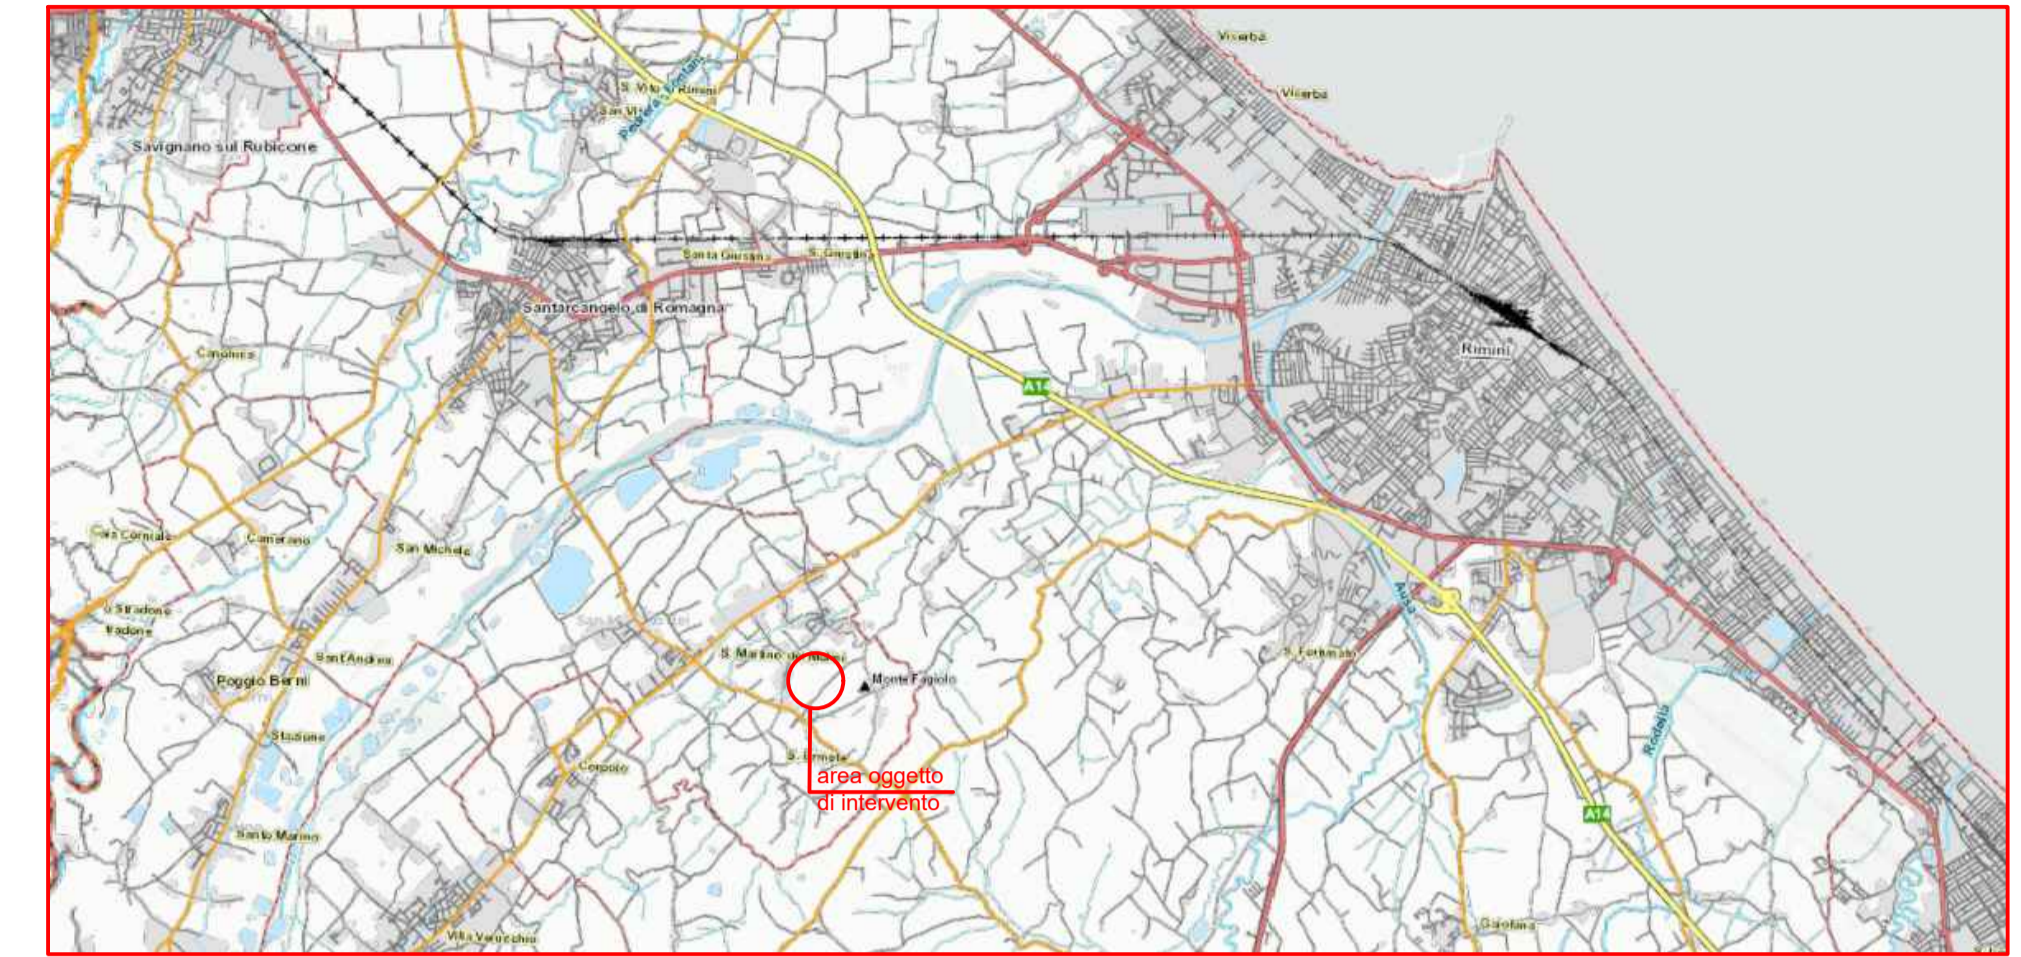


VISTA AEREA AREA D'INTERVENTO



AREA DI INTERVENTO

ESTRATTO CATASTALE DI MAPPA

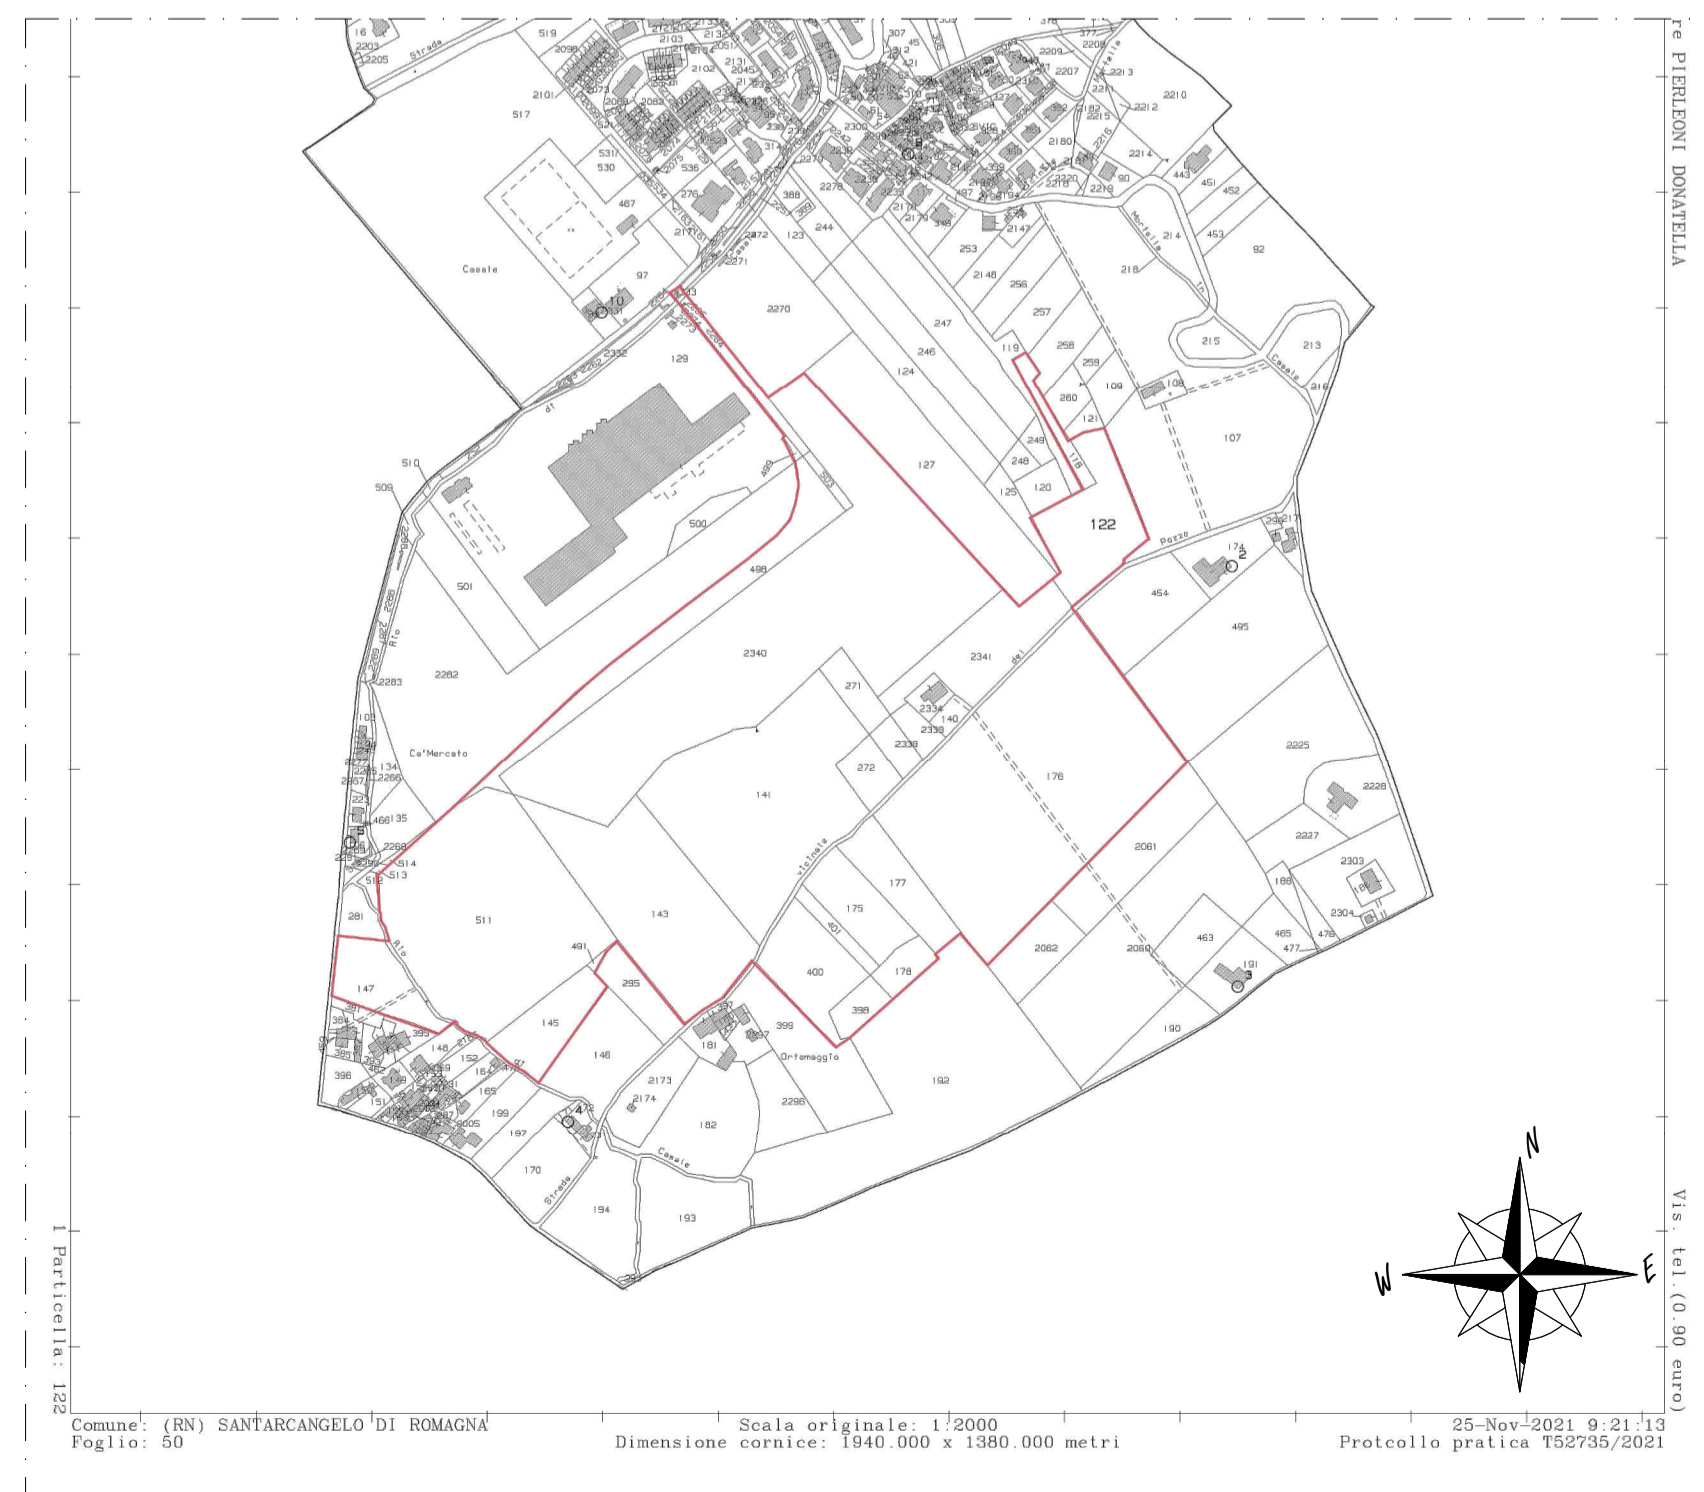

ELENCO MAPPALI DI PROPRIETA'

FOGLIO	MAPPALE	QUALITA'	SUPERFICIE (MQ)	PROPRIETA'
50	118	semintivo	1254	FONDAZIONE BERARDI E.T.S.
50	122	semintivo	7662	FONDAZIONE BERARDI E.T.S.
50	140	uliveto	680	FONDAZIONE BERARDI E.T.S.
50	141	vigneto	2500	FONDAZIONE BERARDI E.T.S.
50	141	semintivo	22035	FONDAZIONE BERARDI E.T.S.
50	143	semintivo	12000	FONDAZIONE BERARDI E.T.S.
50	143	semintivo	5670	FONDAZIONE BERARDI E.T.S.
50	145	semintivo	4416	FONDAZIONE BERARDI E.T.S.
50	147	semintivo	4577	FONDAZIONE BERARDI E.T.S.
50	175	semintivo	4444	FONDAZIONE BERARDI E.T.S.
50	176	semintivo	38000	FONDAZIONE BERARDI E.T.S.
50	176	semintivo	2392	FONDAZIONE BERARDI E.T.S.
50	177	semintivo	4000	FONDAZIONE BERARDI E.T.S.
50	177	semintivo	488	FONDAZIONE BERARDI E.T.S.
50	178	semintivo	1500	FONDAZIONE BERARDI E.T.S.
50	271	semintivo	1879	FONDAZIONE BERARDI E.T.S.
50	272	semintivo	2051	FONDAZIONE BERARDI E.T.S.
50	398	semintivo	1526	FONDAZIONE BERARDI E.T.S.
50	400	semintivo	5000	FONDAZIONE BERARDI E.T.S.
50	400	semintivo	697	FONDAZIONE BERARDI E.T.S.
50	401	semintivo	3200	FONDAZIONE BERARDI E.T.S.
50	401	semintivo	235	FONDAZIONE BERARDI E.T.S.
50	491	semintivo	157	FONDAZIONE BERARDI E.T.S.
50	498	semintivo	7845	FONDAZIONE BERARDI E.T.S.
50	499	semintivo	82	FONDAZIONE BERARDI E.T.S.
50	503	semintivo	480	FONDAZIONE BERARDI E.T.S.
50	511	semintivo	27356	FONDAZIONE BERARDI E.T.S.
50	2284	semintivo	1460	FONDAZIONE BERARDI E.T.S.
50	2285	semintivo	3	FONDAZIONE BERARDI E.T.S.
50	2264	semintivo	17	FONDAZIONE BERARDI E.T.S.
50	2334	rudere F/F	938	FONDAZIONE BERARDI E.T.S.
50	2333	semintivo	66	FONDAZIONE BERARDI E.T.S.
50	2338	semintivo	1172	FONDAZIONE BERARDI E.T.S.
50	2339	semintivo	1063	FONDAZIONE BERARDI E.T.S.
50	2340	semintivo	49513	FONDAZIONE BERARDI E.T.S.
50	2341	semintivo	7296	FONDAZIONE BERARDI E.T.S.
Totale MQ			231494	