



FONDAZIONE GIUSEPPE BERARDI
 FONDAZIONE GIUSEPPE BERARDI ETS
 47822, Santarcangelo di Romagna
 Via Martella, 301
 CF 91174180405

PROCEDIMENTO UNICO
 (L.R. 24/2017, art.53, c..1, lett.a)

**PROGETTO DEFINITIVO
 PER LA REALIZZAZIONE
 DI UN PARCO SPORTIVO POLIVALENTE**

SITO IN LOCALITA' SANT'ERMETE DI SANTARCANGELO DI ROMAGNA (RN)
 (VIA CASALE DI SANT'ERMETE)

SEZIONE:
B - URBANISTICA

TITOLO:
**PLANIMETRIA ASSETTO PROPRIETARIO
 E
 STRUMENTI URBANISTICI**

TAVOLA:
B 01

PROGETTISTI:
 Arch. VALENTINA FOFFI
 Arch. LUCA BERTAGNI


COLLABORATORI/CONSULENTI:
 Geom. *Giorgia Polidori*
 Geol. *Fabio Vannoni* - Geol. *Carlo Copioli*
 Geol. *Daniela Tonini*
 Ing. *Corrado Verni*
 Ing. *Sanzo Sammarini*
 Per.Ind. *Luca Maldini*
 Per.Ind. *Luciano Zavaglia*

SCALA: VARIE

DATA:
 APRILE 2023



INQUADRAMENTO TERRITORIALE DELL'AREA D'INTERVENTO

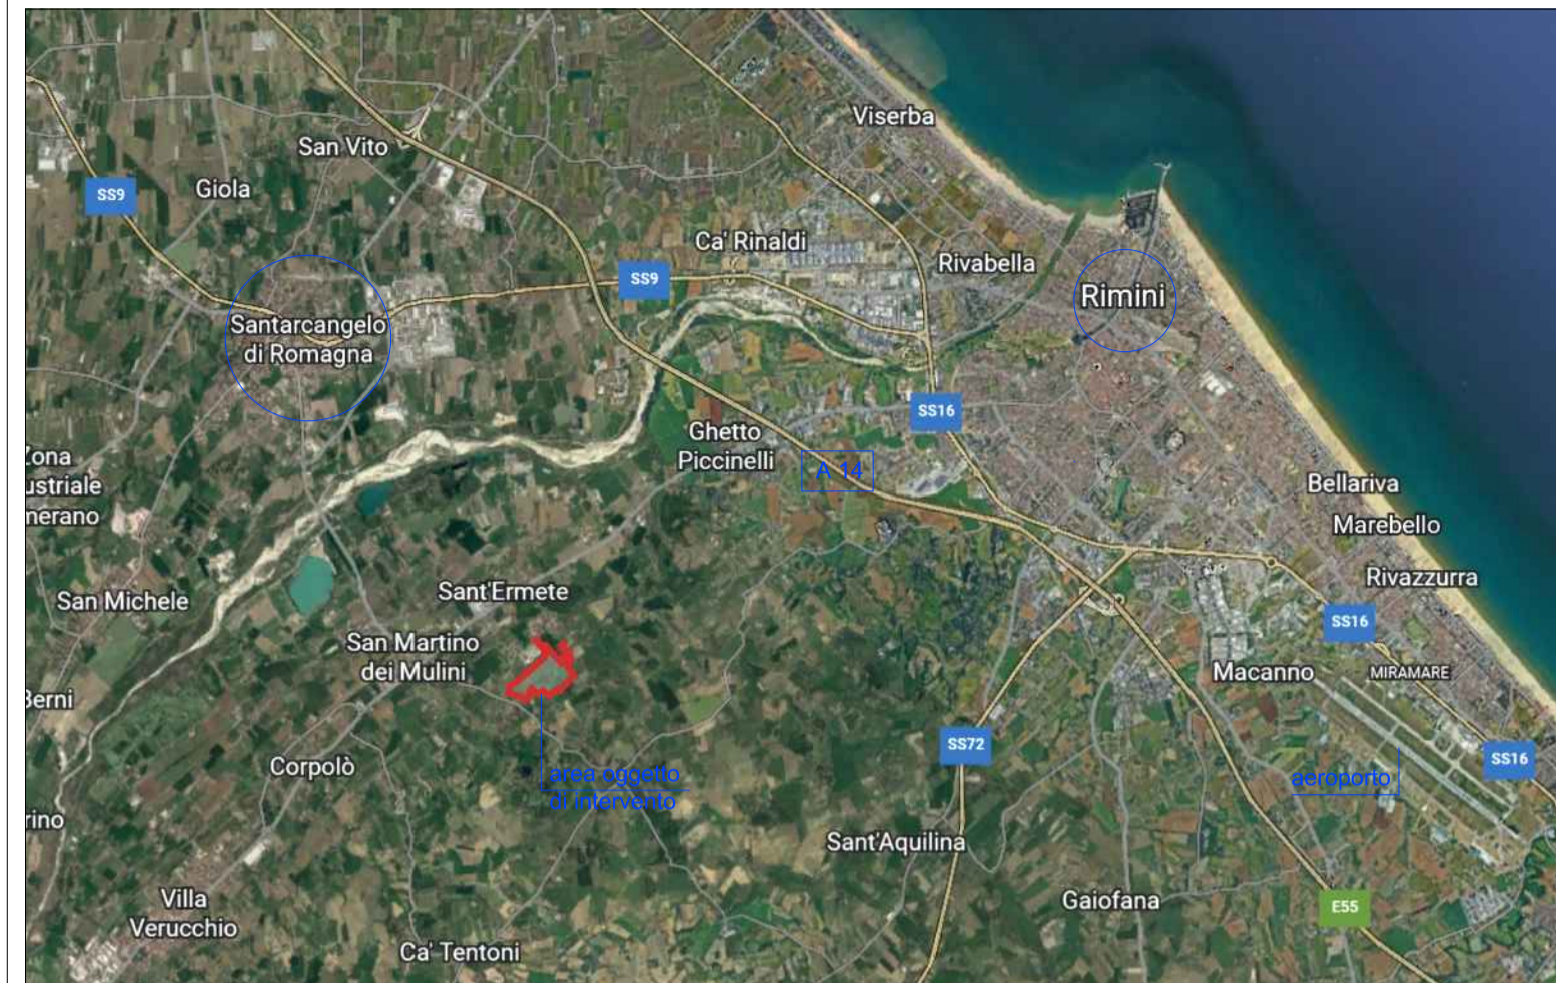

VISTA AEREA AREA D'INTERVENTO




VISTA AEREA 3D



AREA DI INTERVENTO

STRALCIO RUE

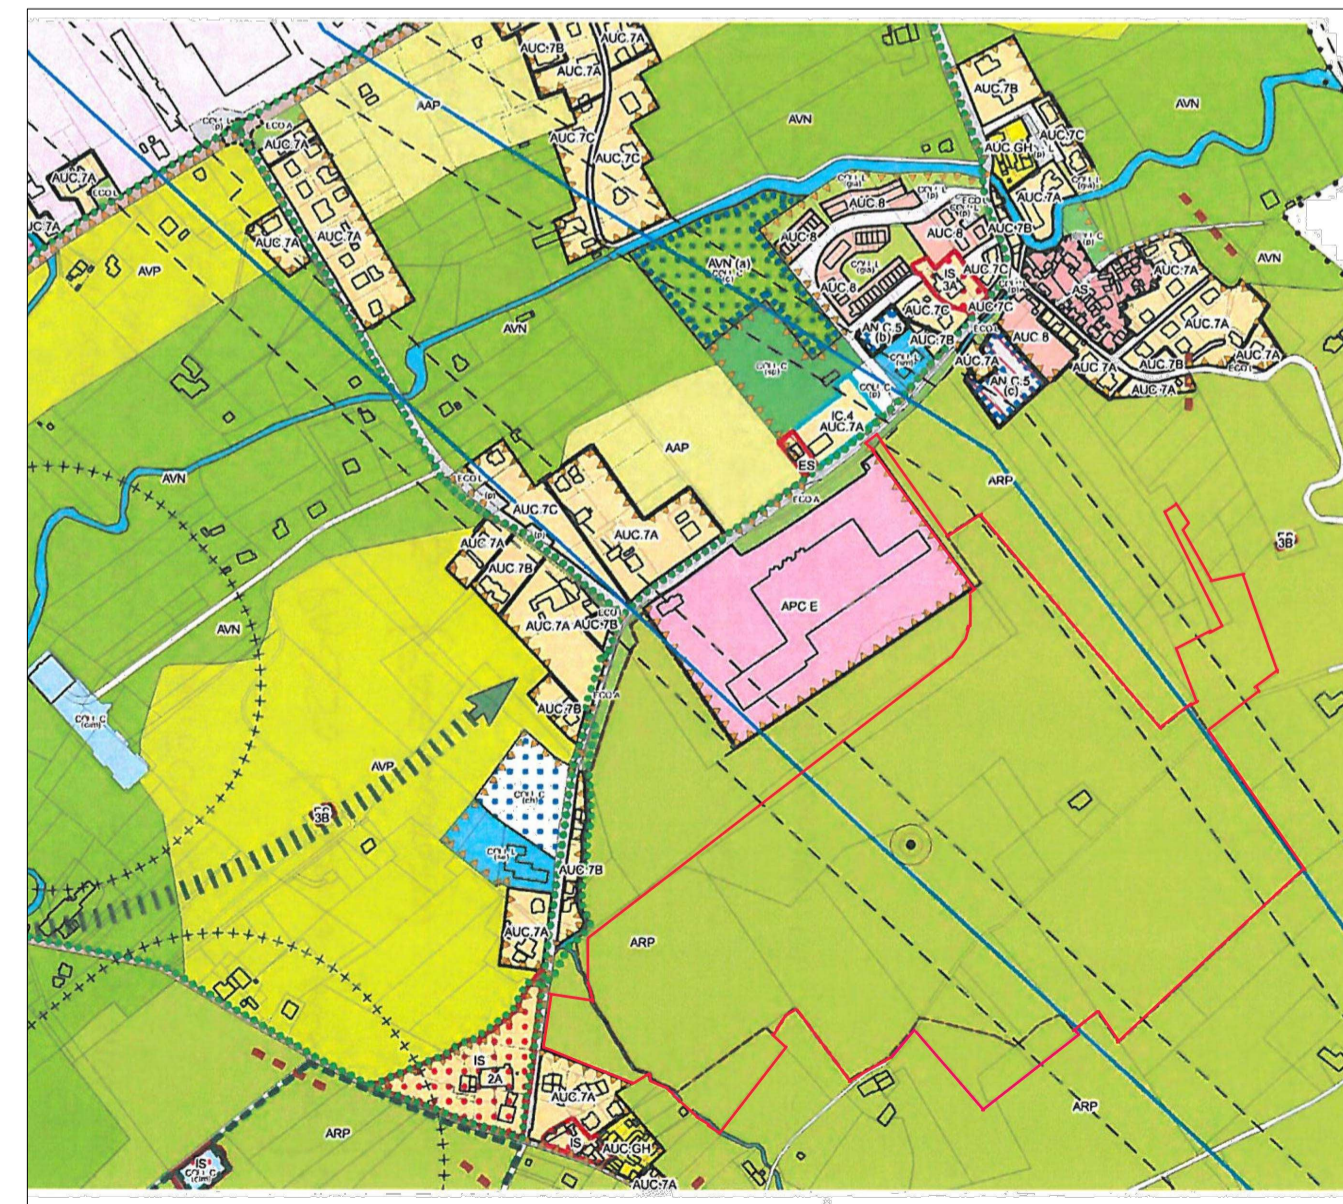

ESTRATTO CATASTALE DI MAPPA



ELENCO MAPPALI DI PROPRIETA'

FOGLIO	MAPPAL	QUALITA'	SUPERFICIE (MQ.)	PROPRIETA'
50	118	seminativo	1294	FONDAZIONE BERARDI E.T.S.
50	122	seminativo	7662	FONDAZIONE BERARDI E.T.S.
50	140	uliveto	680	FONDAZIONE BERARDI E.T.S.
50	141	vigneto	2500	FONDAZIONE BERARDI E.T.S.
50	141	seminativo	22035	FONDAZIONE BERARDI E.T.S.
50	143	seminativo	32000	FONDAZIONE BERARDI E.T.S.
50	143	seminativo	5670	FONDAZIONE BERARDI E.T.S.
50	145	seminativo	4416	FONDAZIONE BERARDI E.T.S.
50	147	seminativo	4577	FONDAZIONE BERARDI E.T.S.
50	175	seminativo	4444	FONDAZIONE BERARDI E.T.S.
50	176	seminativo	38000	FONDAZIONE BERARDI E.T.S.
50	176	seminativo	2392	FONDAZIONE BERARDI E.T.S.
50	177	seminativo	4000	FONDAZIONE BERARDI E.T.S.
50	177	seminativo	488	FONDAZIONE BERARDI E.T.S.
50	178	seminativo	1500	FONDAZIONE BERARDI E.T.S.
50	271	seminativo	1879	FONDAZIONE BERARDI E.T.S.
50	272	seminativo	2051	FONDAZIONE BERARDI E.T.S.
50	398	seminativo	1526	FONDAZIONE BERARDI E.T.S.
50	400	seminativo	5000	FONDAZIONE BERARDI E.T.S.
50	400	seminativo	697	FONDAZIONE BERARDI E.T.S.
50	401	seminativo	1000	FONDAZIONE BERARDI E.T.S.
50	401	seminativo	235	FONDAZIONE BERARDI E.T.S.
50	491	seminativo	157	FONDAZIONE BERARDI E.T.S.
50	498	seminativo	7845	FONDAZIONE BERARDI E.T.S.
50	499	seminativo	82	FONDAZIONE BERARDI E.T.S.
50	503	seminativo	480	FONDAZIONE BERARDI E.T.S.
50	511	seminativo	27356	FONDAZIONE BERARDI E.T.S.
50	2284	seminativo	1460	FONDAZIONE BERARDI E.T.S.
50	2285	seminativo	3	FONDAZIONE BERARDI E.T.S.
50	2264	seminativo	17	FONDAZIONE BERARDI E.T.S.
50	2334	rudere F/6	938	FONDAZIONE BERARDI E.T.S.
50	2333	seminativo	66	FONDAZIONE BERARDI E.T.S.
50	2338	seminativo	1172	FONDAZIONE BERARDI E.T.S.
50	2329	seminativo	1063	FONDAZIONE BERARDI E.T.S.
50	2340	seminativo	49513	FONDAZIONE BERARDI E.T.S.
50	2341	seminativo	7296	FONDAZIONE BERARDI E.T.S.
Totale Mq.			221494	