

PROCEDIMENTO UNICO
 (L.R. 24/2017, art.53, c..1, lett.a)

**PROGETTO DEFINITIVO
 PER LA REALIZZAZIONE
 DI UN PARCO SPORTIVO POLIVALENTE**

SITO IN LOCALITA' SANT'ERMETE DI SANTARCANGELO DI ROMAGNA (RN)
 (VIA CASALE DI SANT'ERMETE)

SEZIONE:
B - URBANISTICA

TITOLO:
**STUDIO VIABILITA'
 E
 PARCHEGGI**

TAVOLA:
B 02

PROGETTISTI:
 Arch. VALENTINA FOFFI
 Arch. LUCA BERTAGNI


COLLABORATORI/CONSULENTI:
 Geom. Giorgia Polidori
 Geol. Fabio Varmoni - Geol. Carlo Coptini
 Geol. Daniela Tonini
 Ing. Corrado Verri
 Ing. Sante Sammarini
 Per.Ind. Luca Madini
 Per.Ind. Luciano Zavaglia

SCALA: VARIE
 DATA: APRILE 2023

STRADE ACCESSO/USCITA PARCO SPORTIVO



DISLOCAZIONE PARCHEGGI
 Scala 1:2000

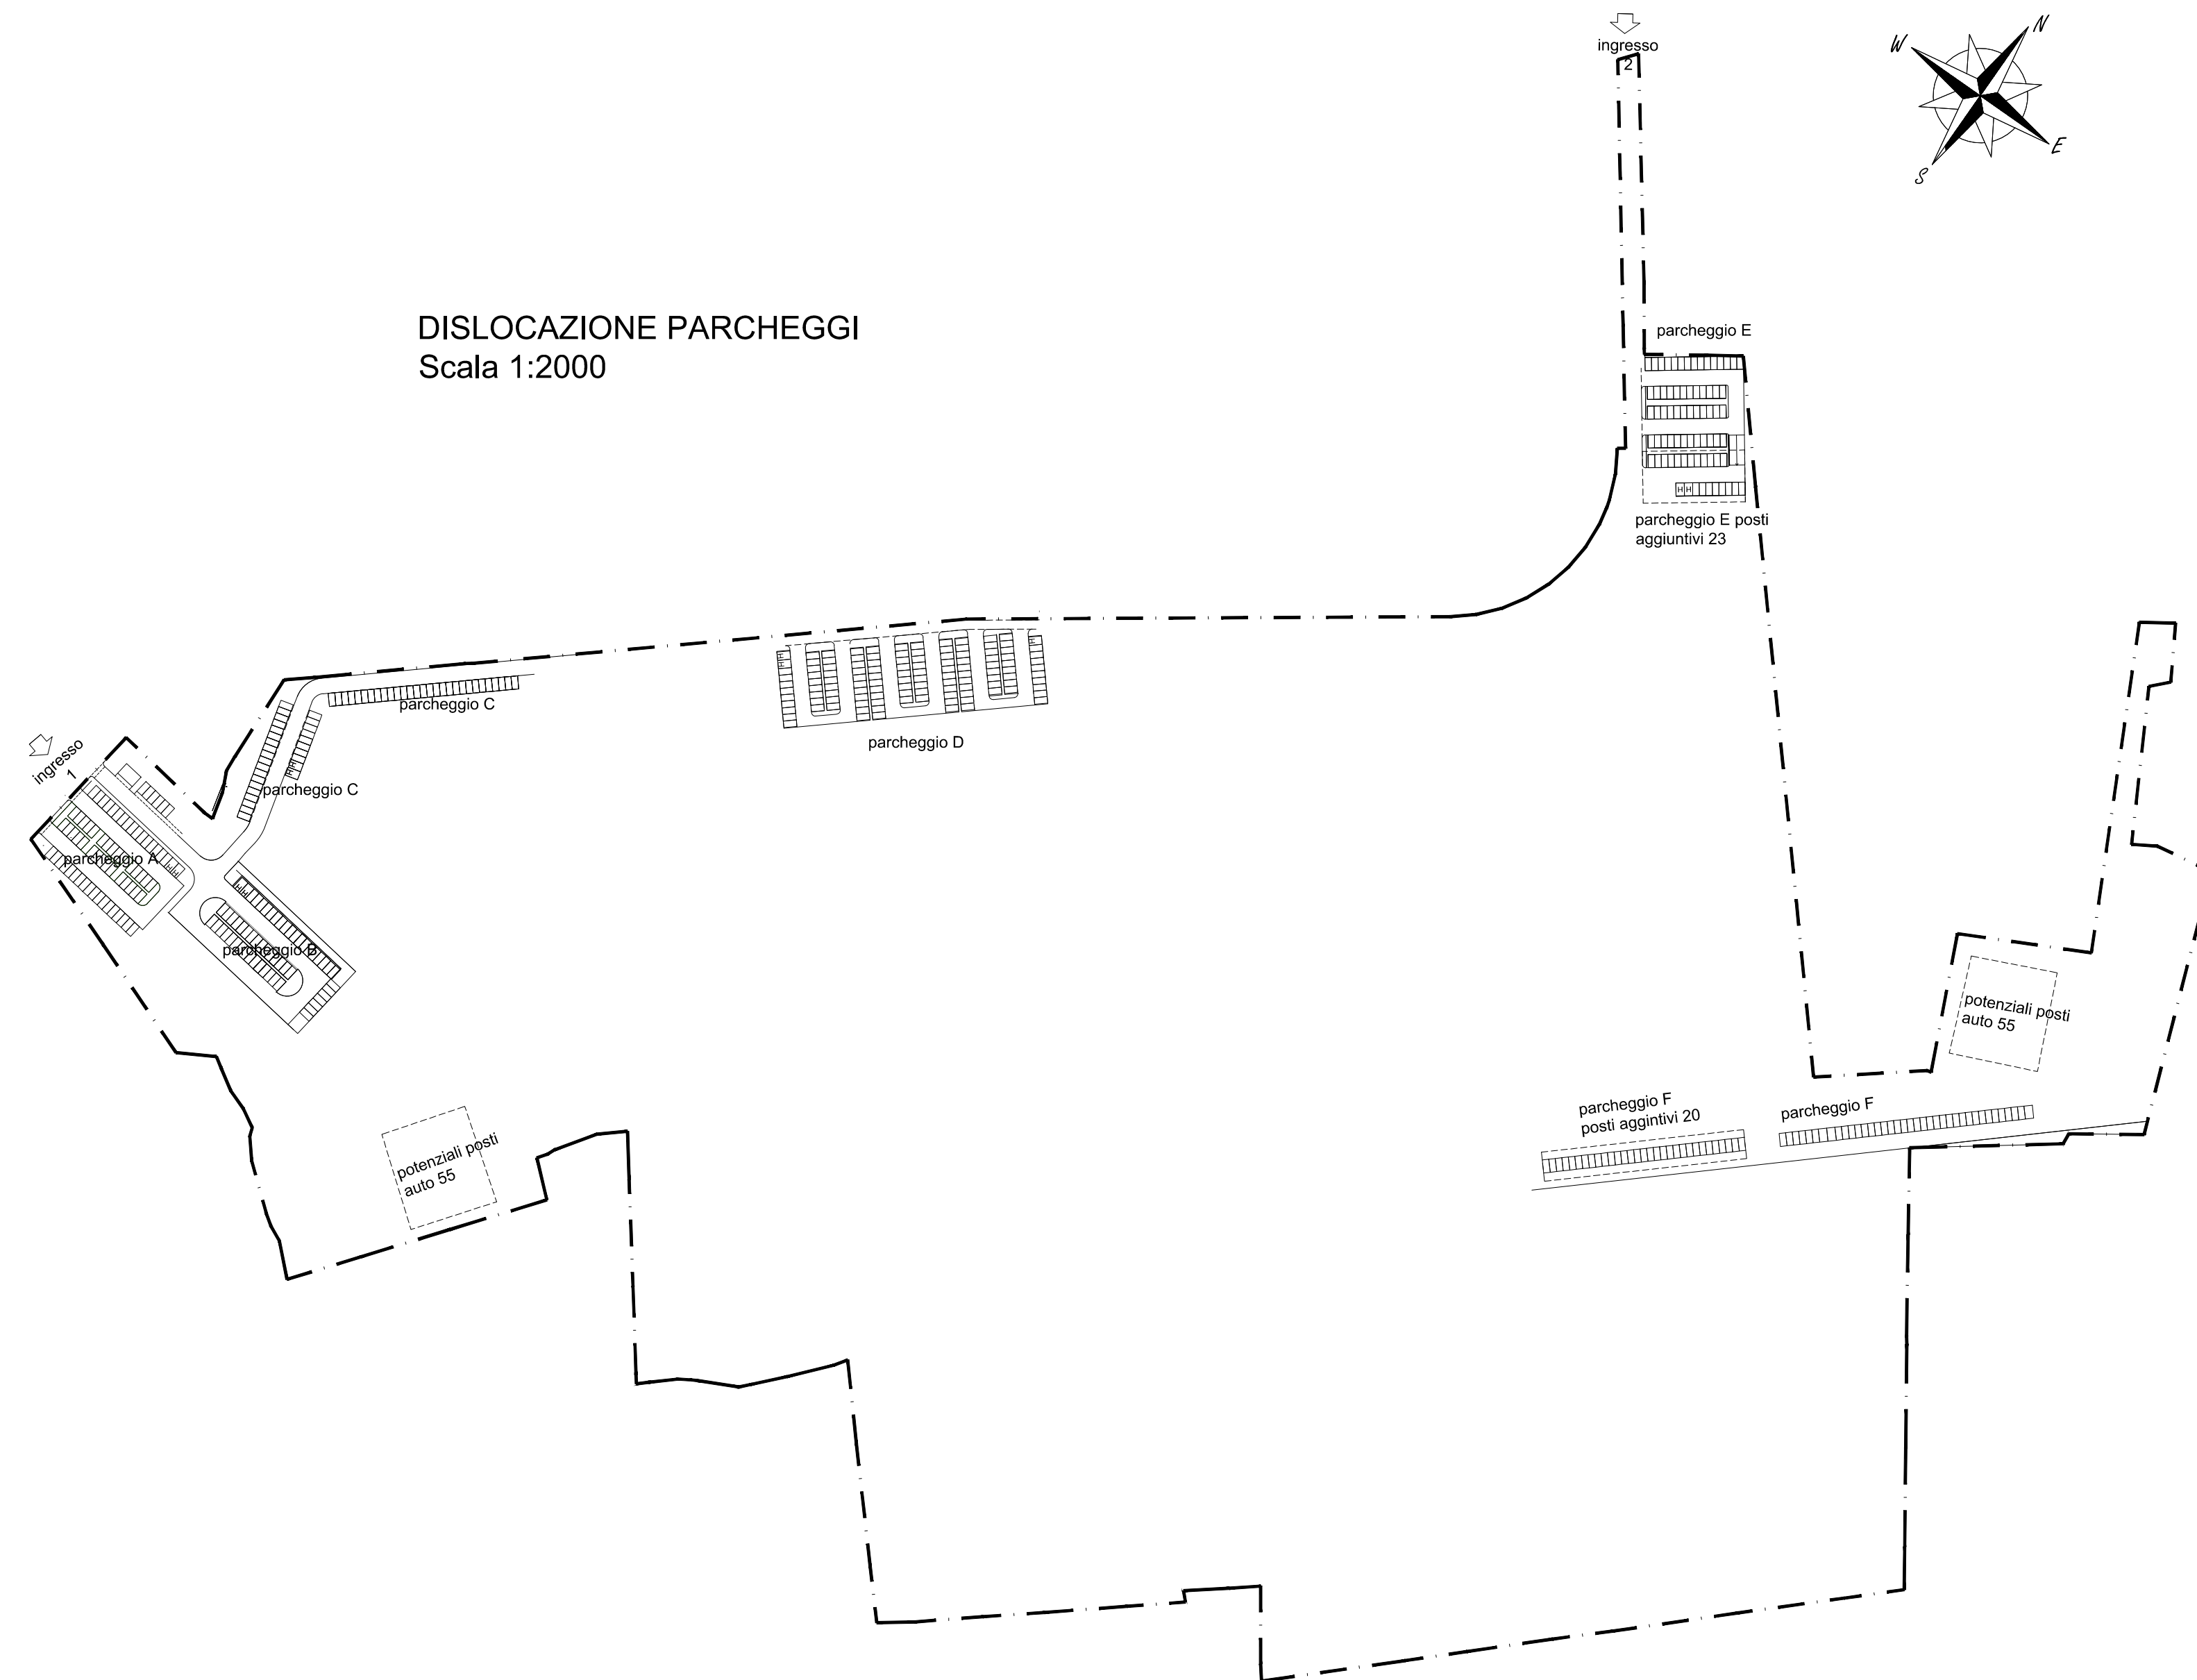

VIE DI ACCESSO /ESODO PARCO SPORTIVO

Il Parco Sportivo in progetto prevede la realizzazione di tre ingressi carrabili posizionati in tre punti ben distinti del parco, questo al fine di non sovraccaricare il traffico in un unico punto. L'ingresso 1 è posizionato sulla via Casale Sant'Ermete direzione ovest, l'ingresso 2 è posizionato sulla via Casale Sant'Ermete direzione est, l'ingresso 3 posizionato sulla via Martella ed è riservato agli addetti lavori ed emergenze.

Le strade di accesso ai 3 ingressi sono diverse e precisamente dalla Via Marecchiese che è l'arteria principale, avremo:


- Via Trasversale Marecchia
- Via Vallechiara
- Via Prati di Casale – via Sabbioni
- Via Casale Sant'Ermete – via Martella

PARCHEGGIO	POSTI AUTO
A-PARCHEGGIO PUBBLICO DA CEDERE INGRESSO 1	66
B-PARCHEGGIO ATLETI	57
C-PARCHEGGIO DIPENDENTI/CLIENTI	58
D-PARCHEGGIO CENTRALE EVENTI	120
E-PARCHEGGIO PUBBLICO EST INGRESSO 2	50
F-PARCHEGGIO INGRESSO 3	45
TOTALE	396

PARCHEGGIO	POSTI AUTO AGGIUNTIVI
E-PARCHEGGIO PUBBLICO EST INGRESSO 2	23
F-PARCHEGGIO INGRESSO 3	20
TOTALE	43

PARCHEGGIO	POSTI AUTO POTENZIALI
B-PARCHEGGIO PUBBLICO INGRESSO 1	55
F-PARCHEGGIO INGRESSO 3	55
TOTALE	110


SEZIONE STRADALE 1
 VIA CASALE SANT'ERMETE

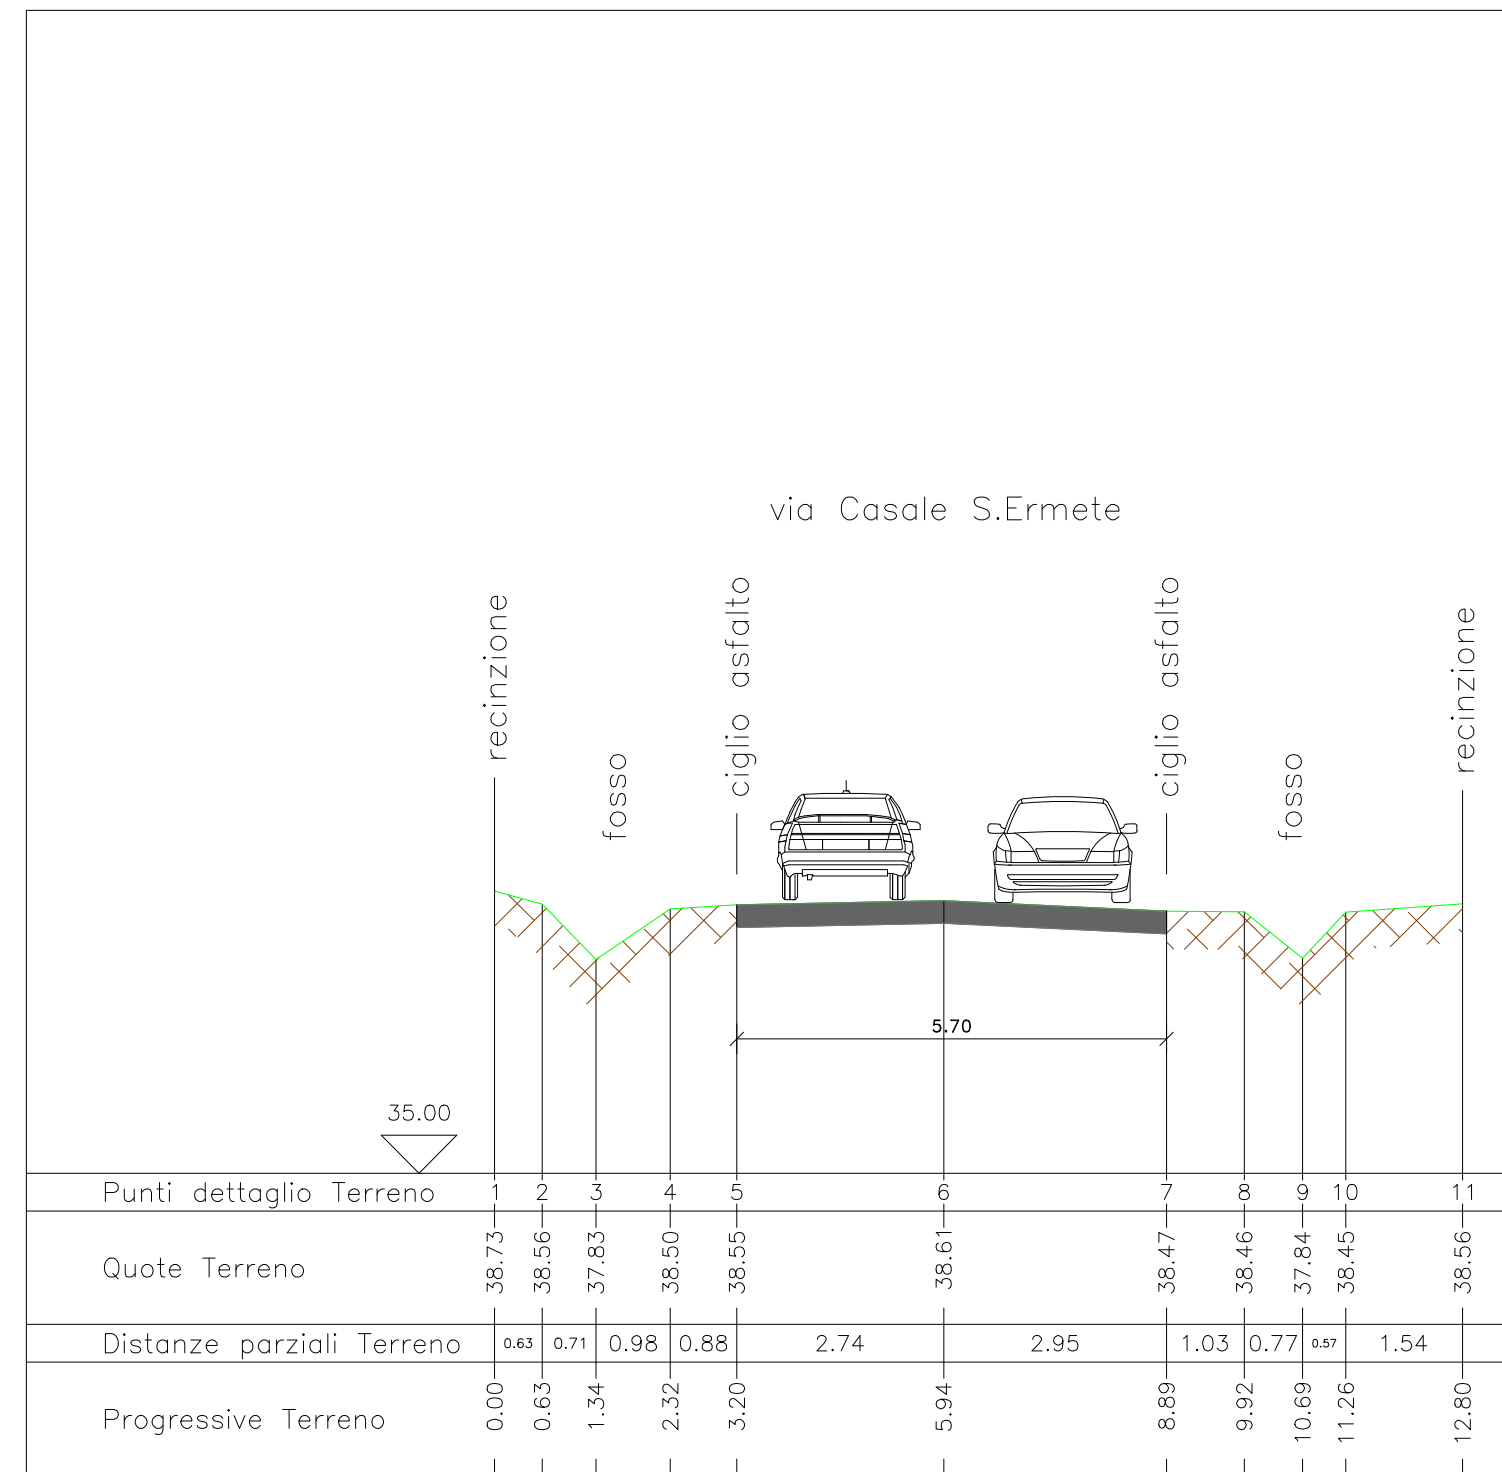


SEZIONE STRADALE 2
 VIA SABBIONI




SEZIONE STRADALE 3
 VIA VALLECHIARA

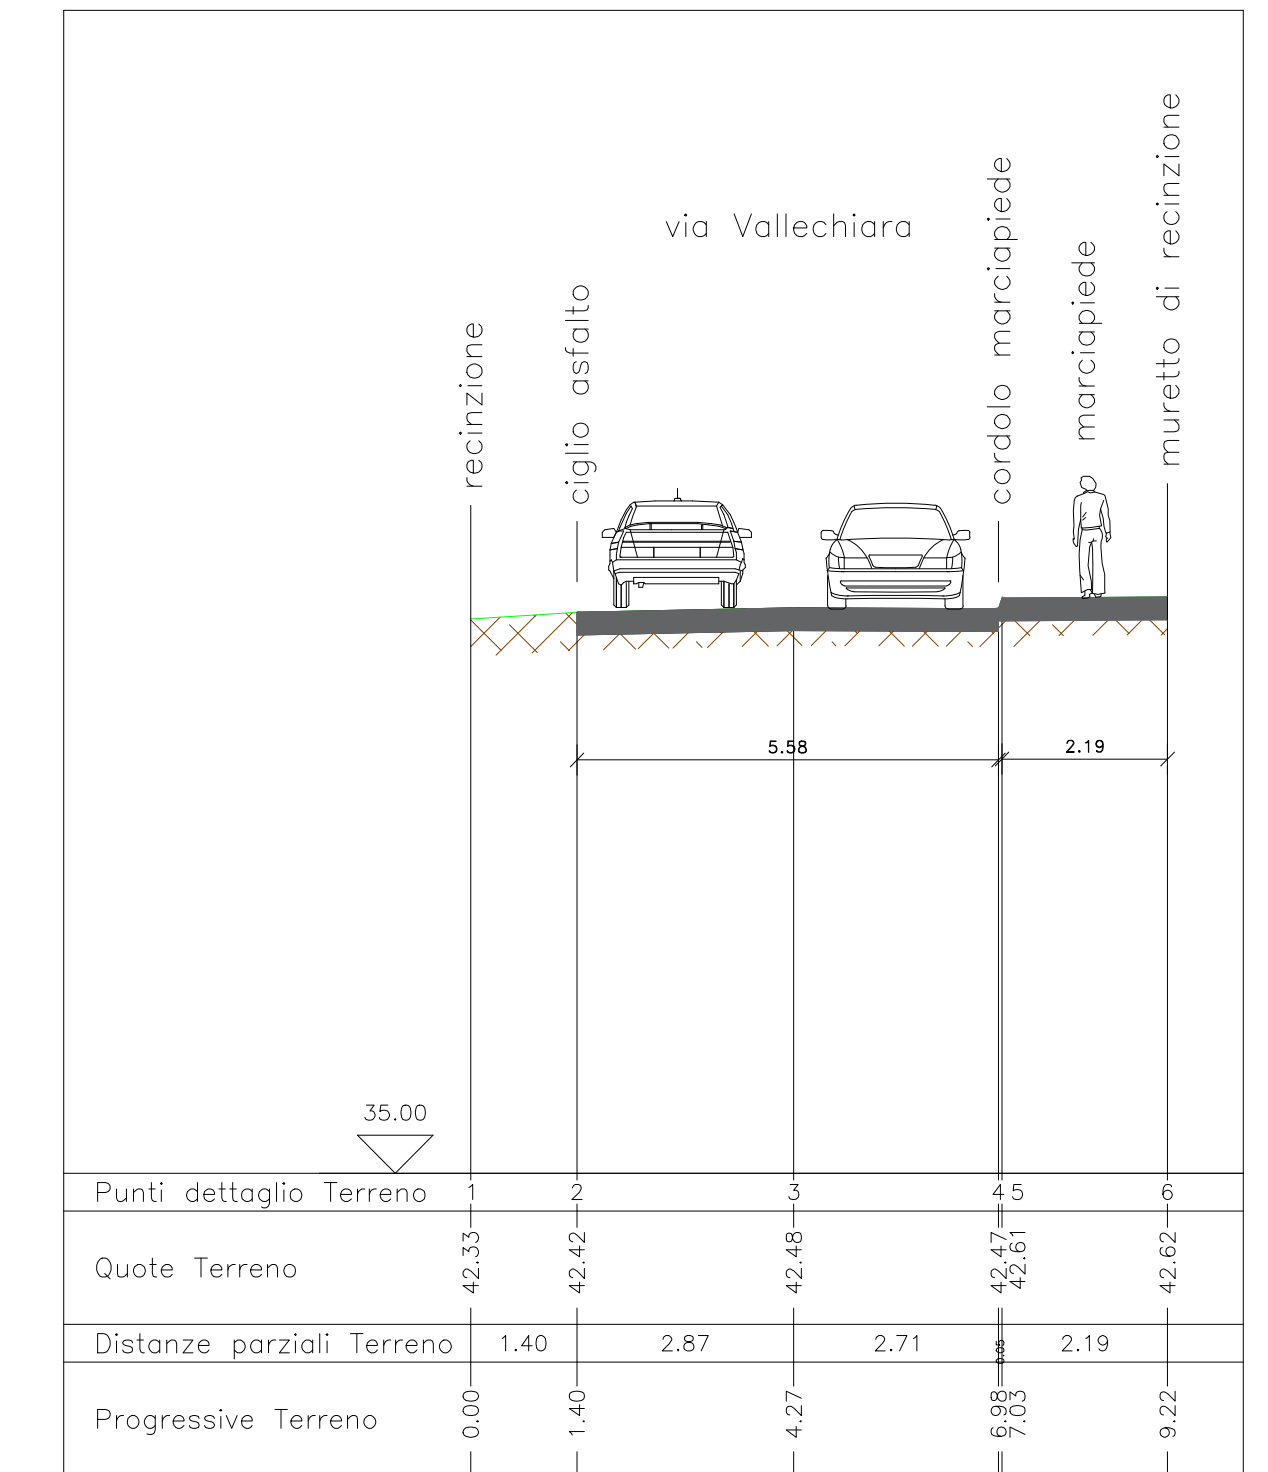


SEZIONE STRADALE 4
 VIA CASALE SANT'ERMETE

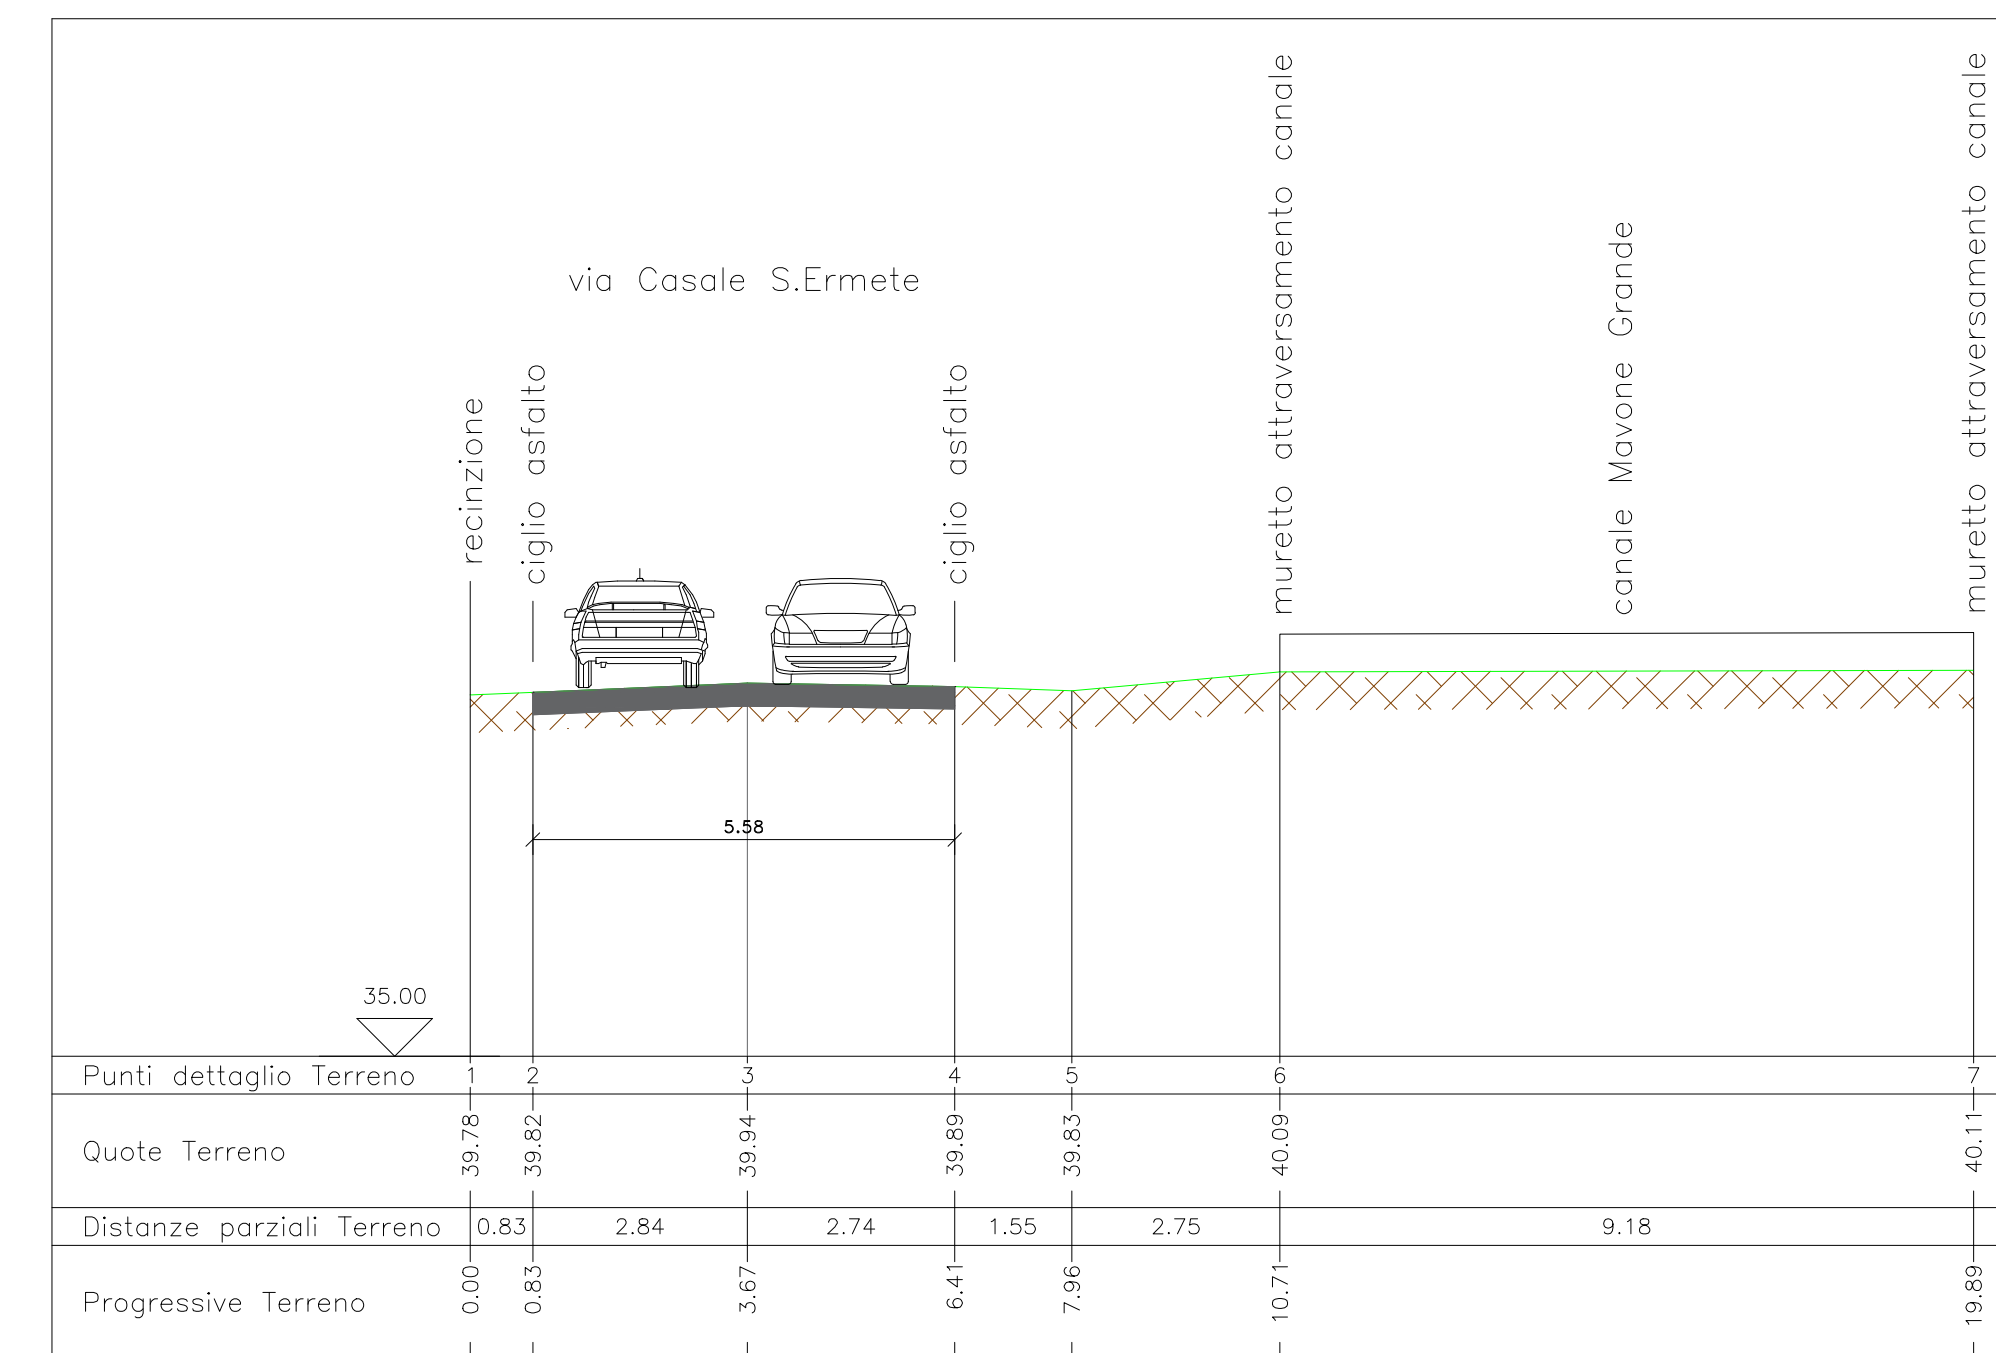

SEZIONE STRADALE 5
 VIA CASALE SANT'ERMETE

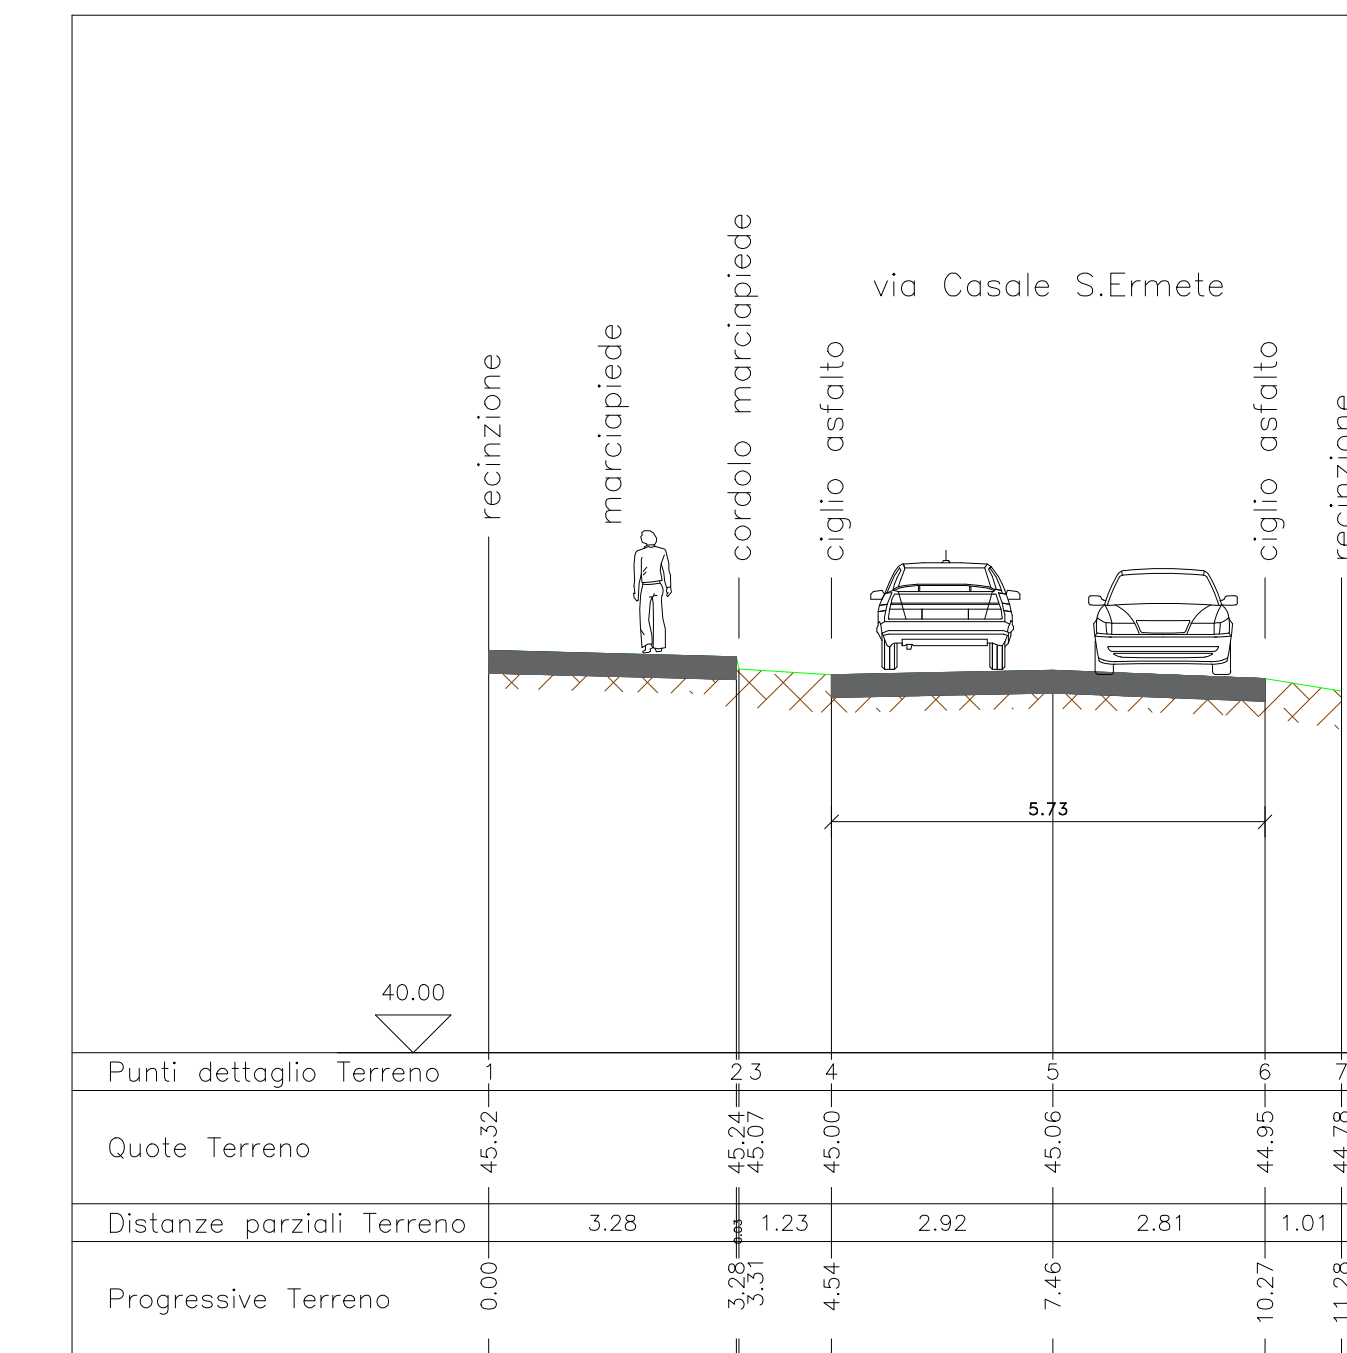

SEZIONE STRADALE 6
 VIA TRASVERSALE MARECCHIA

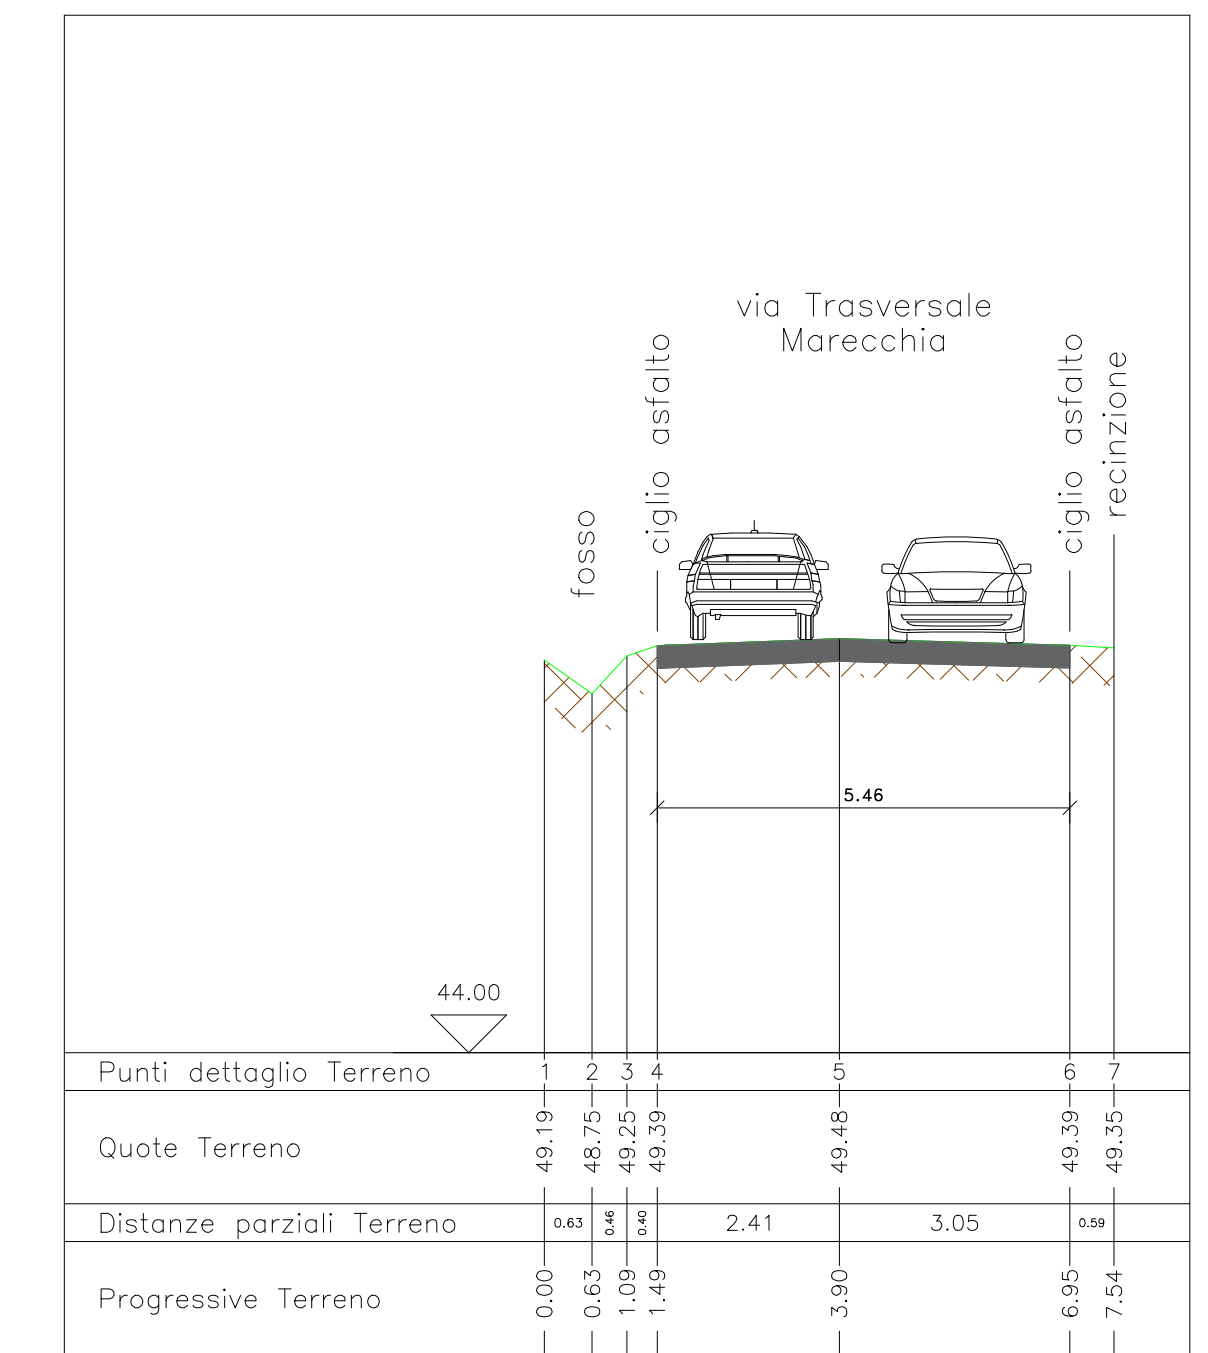

SEZIONE STRADALE 7
 VIA MARTELLA

