COMUNE DI SANTARCANGELO DI ROMAGNA

PROVINCIA DI RIMINI
REGIONE EMILIA ROMAGNA

FONDAZIONE GIUSEPPE BERARDI

FONDAZIONE GIUSEPPE BERARDI ETS
47822, Santarcangelo di Romagna
Via Martella, 301
CF 91174180405

PROCEDIMENTO UNICO

(L.R. 24/2017, art.53, c..1, lett.a)

PROGETTO DEFINITIVO PER LA REALIZZAZIONE DI UN PARCO SPORTIVO POLIVALENTE

SITO IN LOCALITA' SANT'ERMETE DI SANTARCANGELO DI ROMAGNA (RN)
(VIA CASALE DI SANT'ERMETE)

SEZIONE: C- ARCHITETTURA

TITOLO: PROFILI POST OPERAM

TAVOLA: C 06

PROGETTISTI:
Arch. VALENTINA FOFFI
Arch. LUCA BERTAGNI

COLLABORATORI/CONSULENTI:
Geom. Giorgia Polidori
Geol. Fabio Vannoni - Geol. Carlo Copioli
Geol. Daniela Tonini
Ing. Corrado Verni
Ing. Sanzio Sammarini
Per.Ind. Luca Maldini
Per.Ind. Luciano Zavaglia

SCALA: 1:1000

DATA: APRILE 2023

LEGENDA

0 1 2 5 10 20 m

LEGENDA
PROFILO TERRENO ANTE OPERAM
PROFILO TERRENO POST OPERAM

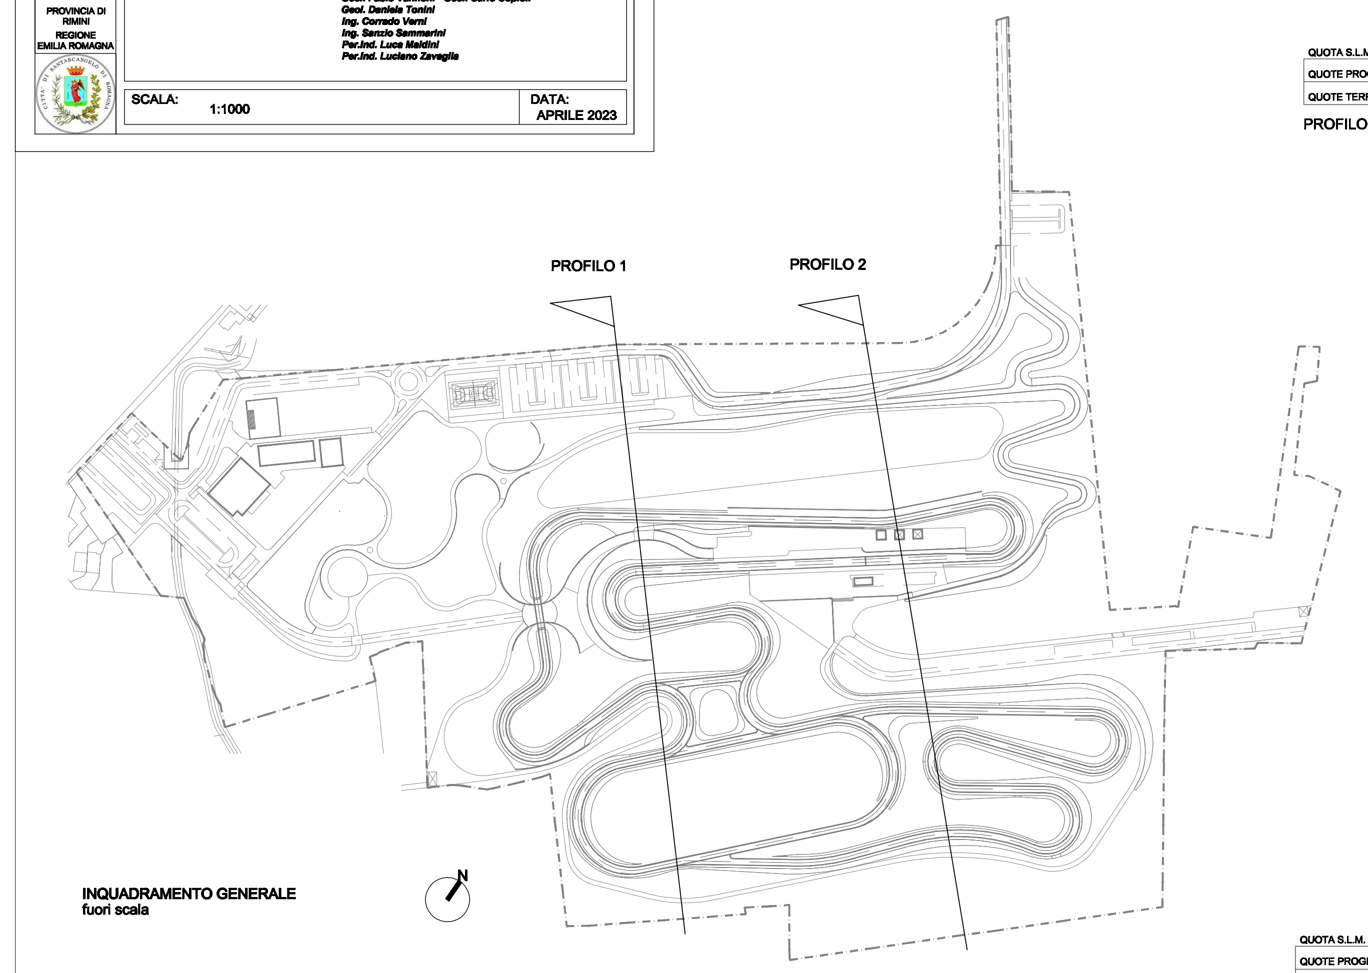

INQUADRAMENTO GENERALE
fuori scala

PROFILO 1

PROFILO 2