COMUNE DI SANTARCANGELO DI ROMAGNA

PROVINCIA DI RIMINI

REGIONE EMILIA ROMAGNA

FONDAZIONE GIUSEPPE BERARDI

FONDAZIONE GIUSEPPE BERARDI ETS
47822, Santarcangelo di Romagna
Via Martella, 301
CF 91174180405

PROCEDIMENTO UNICO

(L.R. 24/2017, art.53, c..1, lett.a)

PROGETTO DEFINITIVO PER LA REALIZZAZIONE DI UN PARCO SPORTIVO POLIVALENTE

SITO IN LOCALITA' SANT'ERMETE DI SANTARCANGELO DI ROMAGNA (RN)
(VIA CASALE DI SANT'ERMETE)

SEZIONE:

C- ARCHITETTURA

TITOLO:

FABBRICATI
PLANIMETRIA PIANO TERRA
RAPPORTI AEROILLUMINANTI

TAVOLA:

C - 07

PROGETTISTI:

Arch. VALENTINA FOFFI

Arch. LUCA BERTAGNI

COLLABORATORI/CONSULENTI:

Geom. Giorgia Polidori
Geol. Fabio Vannoni - Geol. Carlo Copioli
Geol. Daniele Tonini
Ing. Corrado Verni
Ing. Sanzio Sammarini
Per.Ind. Luca Maldini
Per.Ind. Luciano Zavaglia

SCALA: 1:100

DATA: APRILE 2023

PLANIMETRIA PIANO TERRA EDIFICI SCALA 1 : 100

NOTE:
TUTTI I LOCALI SONO DOTATI DI IMPIANTO DI CLIMATIZZAZIONE ED AREAZIONE FORZATA.
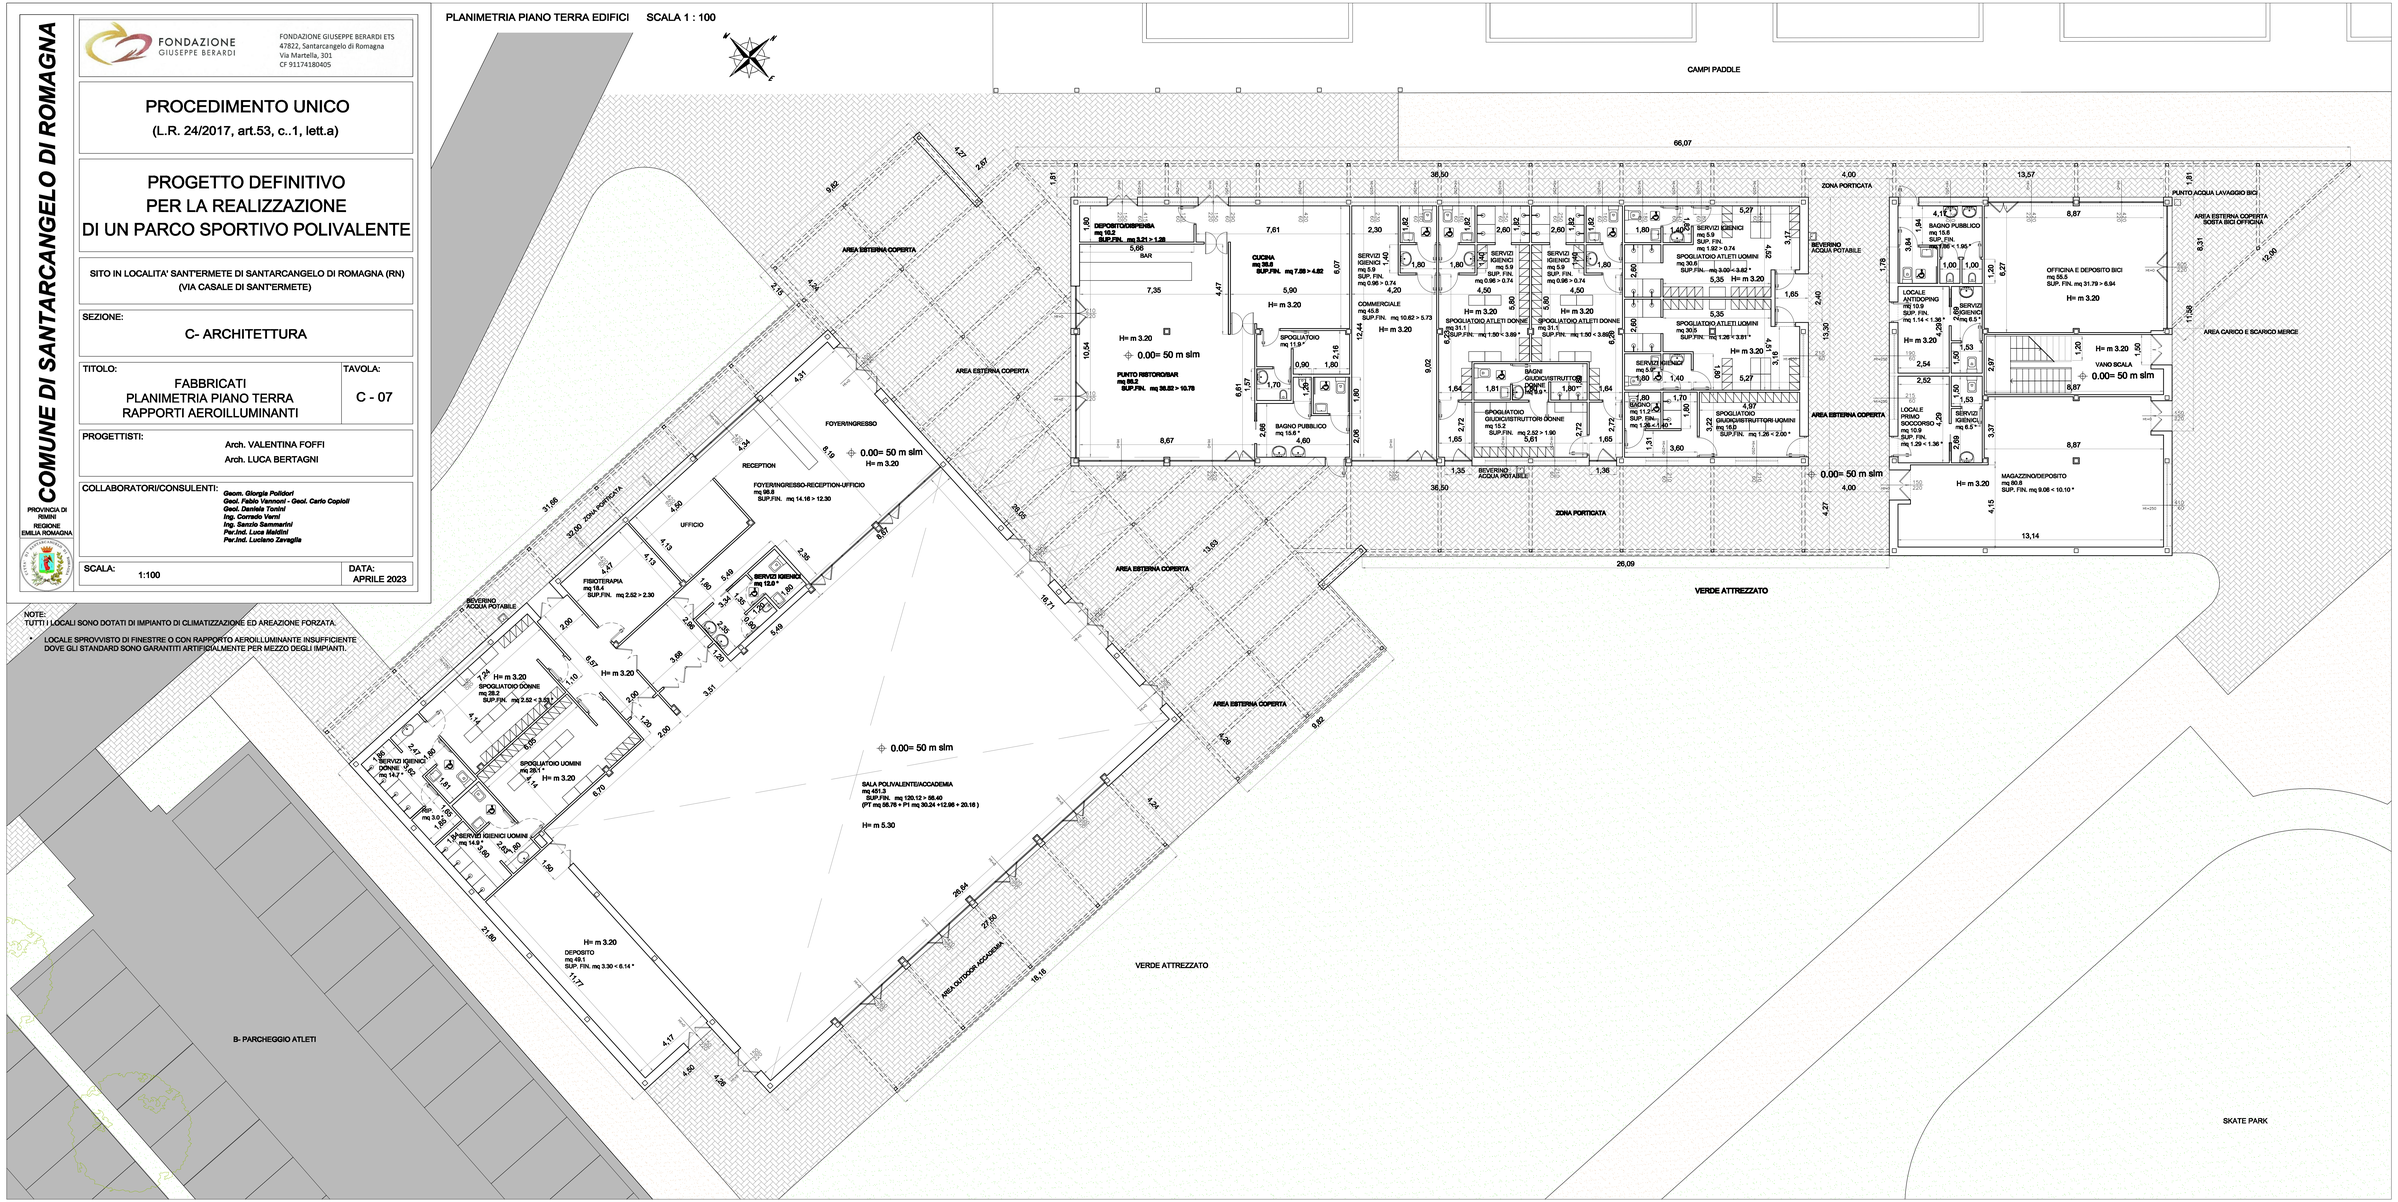
- LOCALE SPROVVISTO DI FINESTRE O CON RAPPORTO AEROILLUMINANTE INSUFFICIENTE DOVE GLI STANDARD SONO GARANTITI ARTIFICIALMENTE PER MEZZO DEGLI IMPIANTI.