

**PROCEDIMENTO UNICO**  
 (L.R. 24/2017, art.53, c.1, lett.a)

**PROGETTO DEFINITIVO  
 PER LA REALIZZAZIONE  
 DI UN PARCO SPORTIVO POLIVALENTE**

SITO IN LOCALITA' SANTERMETE DI SANTARCANGELO DI ROMAGNA (RN)  
 (VIA CASALE DI SANTERMETE)

SEZIONE:  
**C- ARCHITETTURA**

TITOLO:  
**FABBRICATI PROSPETTI**

TAVOLA:  
**C - 10**



PROGETTISTI:  
 Arch. VALENTINA FORFI  
 Arch. LUCA BERTAGNI

COLLABORATORI/CONSULENTI:  
 Genoa, Giorgio Poldoski  
 Gino, Daniele Vignoni - Carlo Carlo Caporali  
 Gino, Daniele Vignoni  
 Ing. Sergio Santarini  
 Ing. Carlo Vanni  
 Ing. Roberto Zamboni  
 Prof. Ing. Luciano Zamboni


SCALA: 1:100  
 DATA: APRILE 2023




**COMUNE DI SANTARCANGELO DI ROMAGNA**

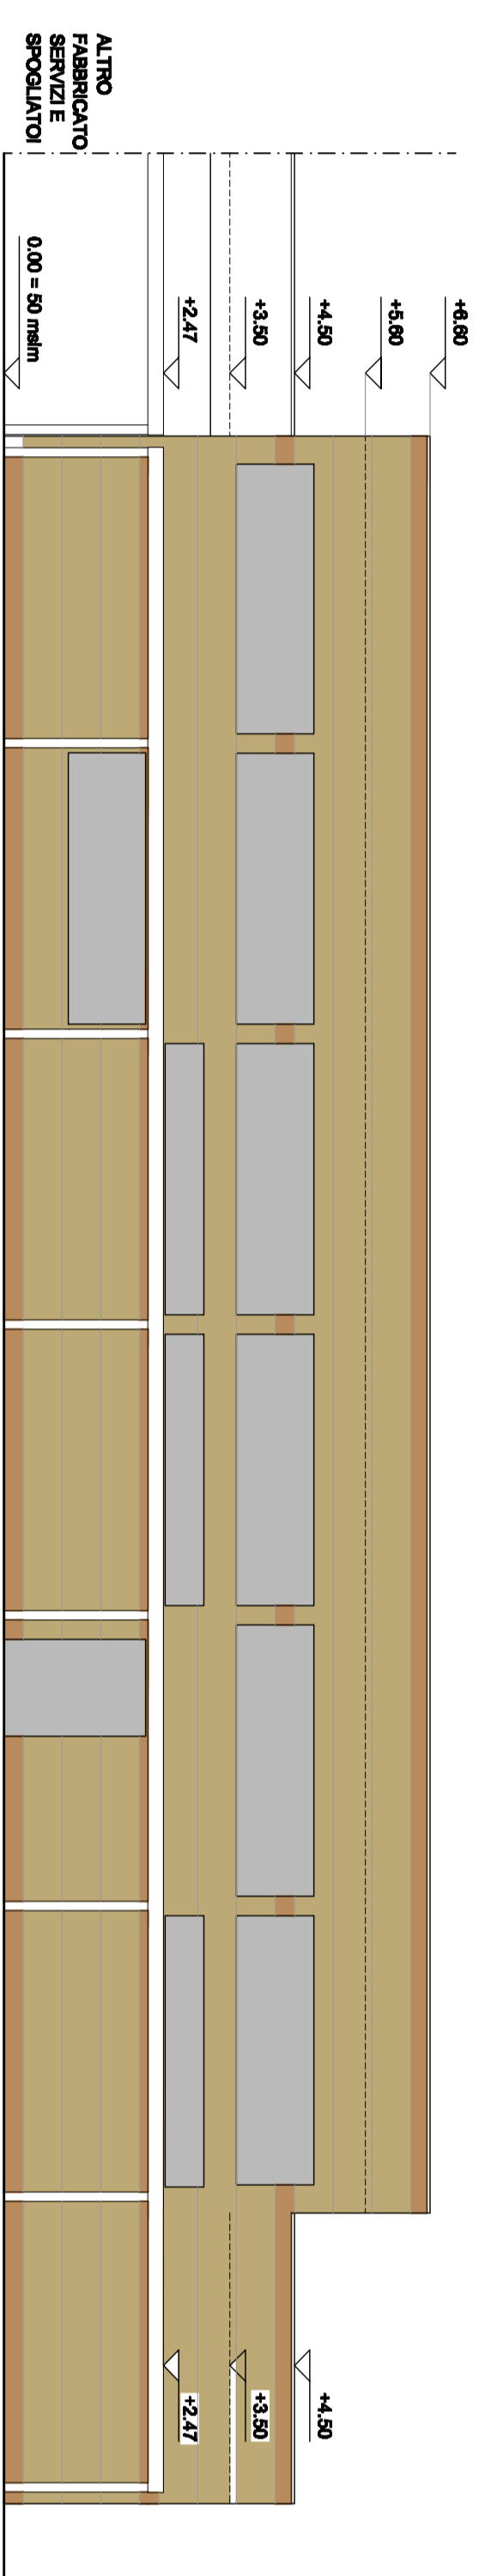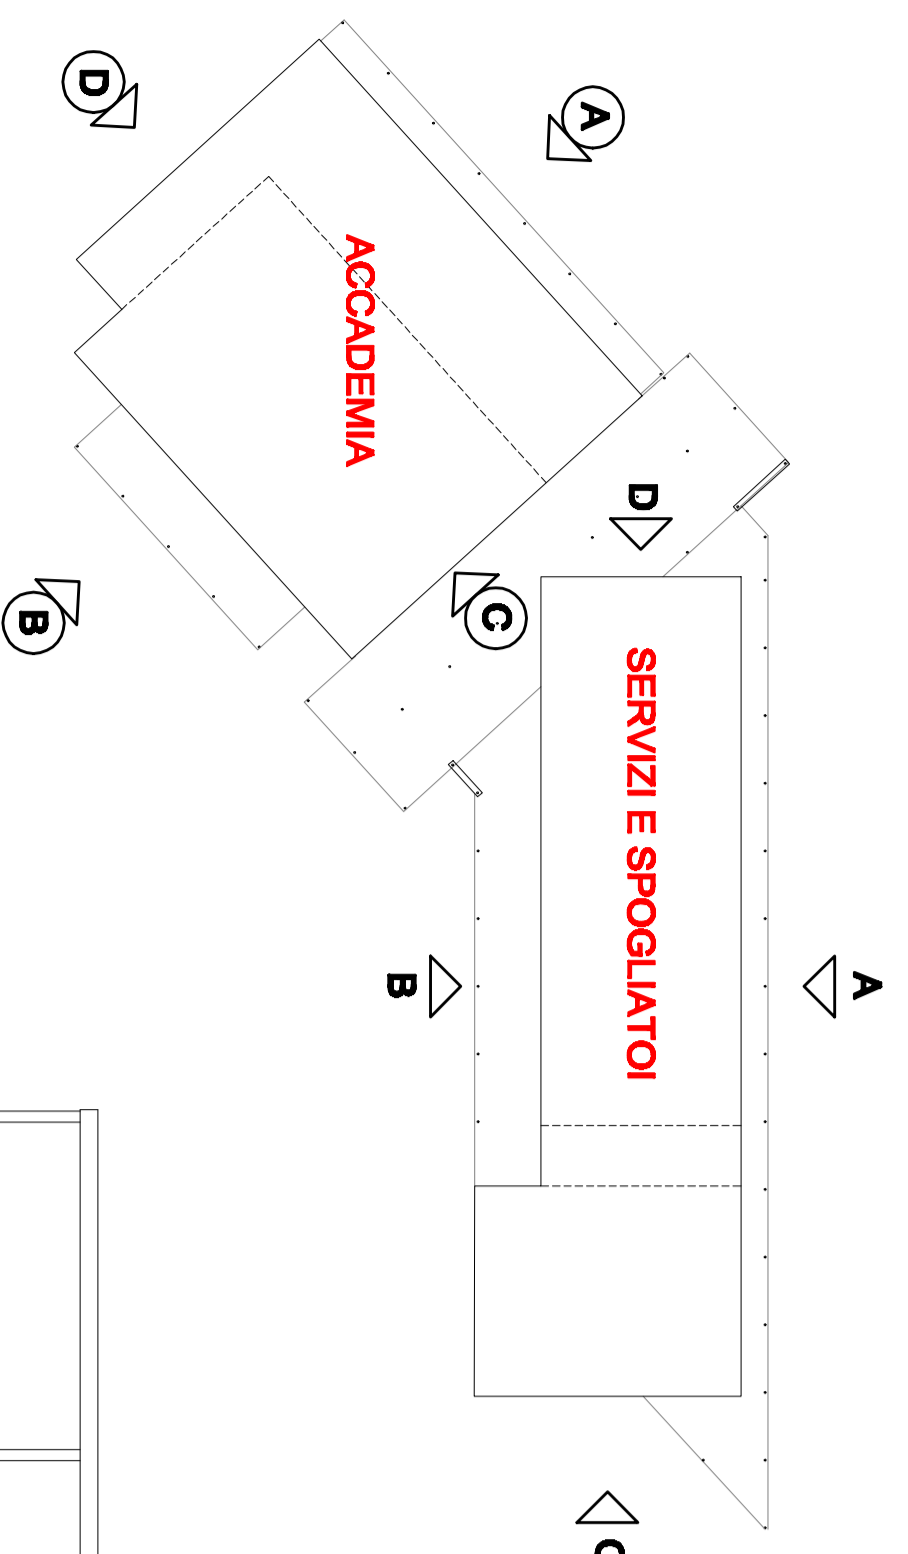


VISTA A FABBRICATO ACCADEMIA scala 1:100

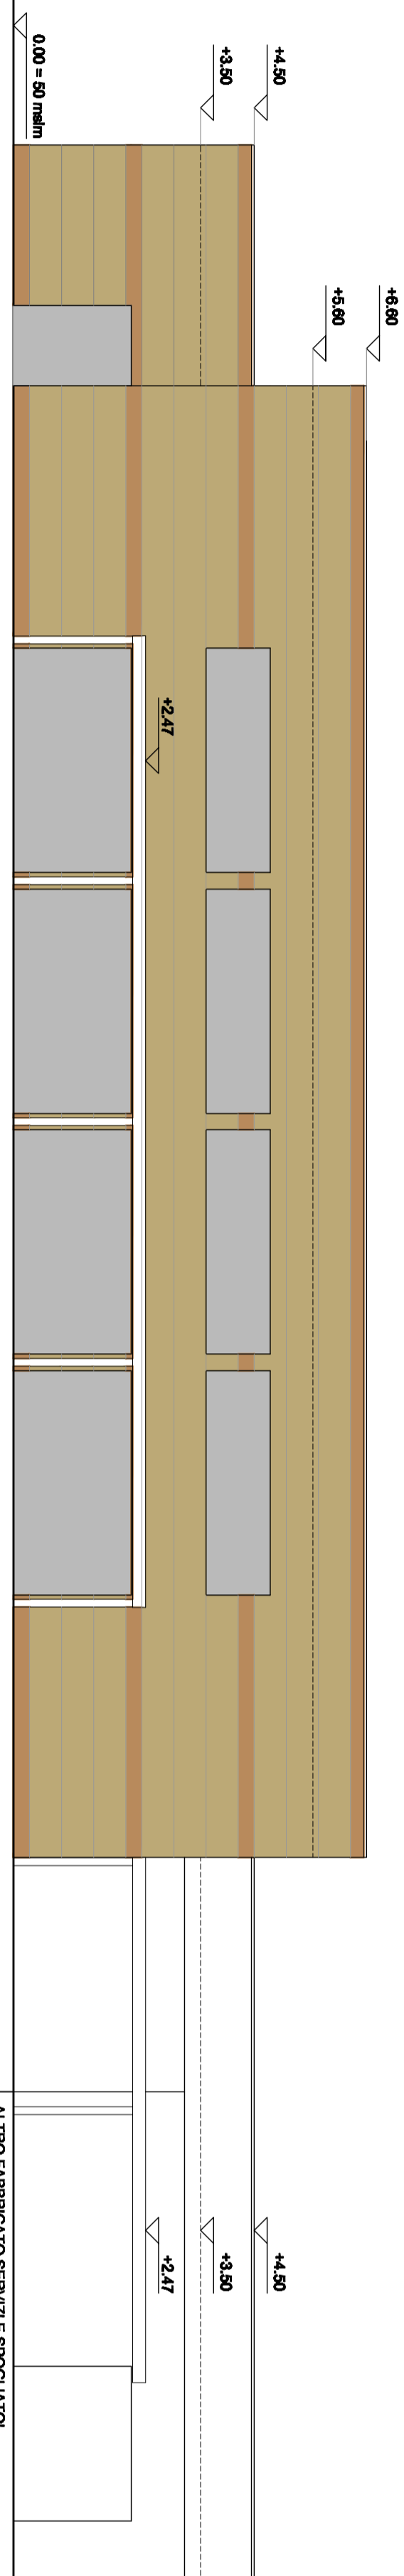


VISTA B FABBRICATO ACCADEMIA scala 1:100

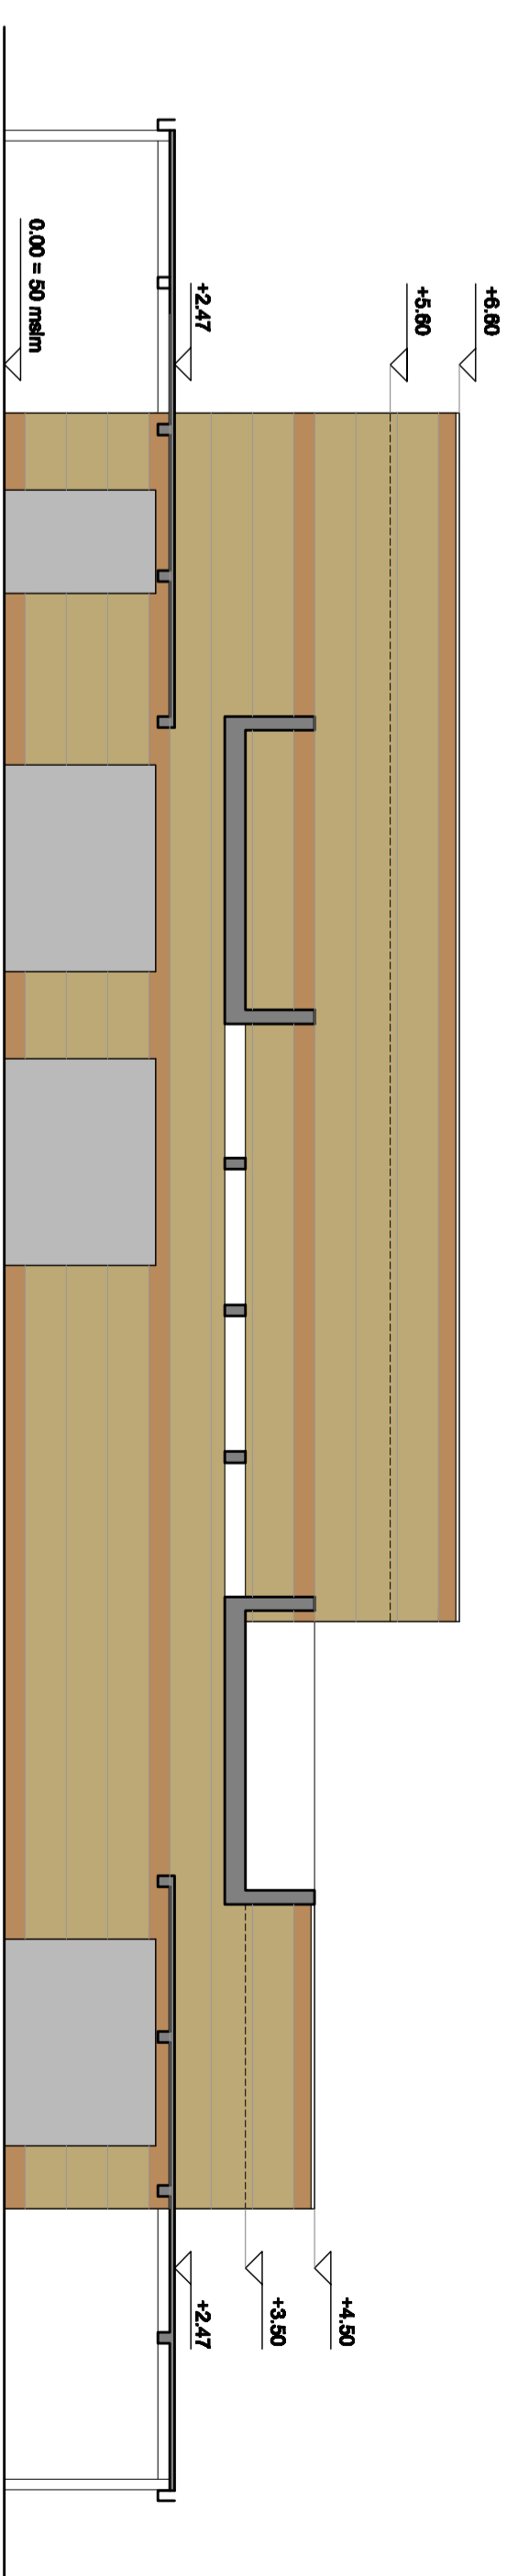


VISTA C FABBRICATO ACCADEMIA scala 1:100

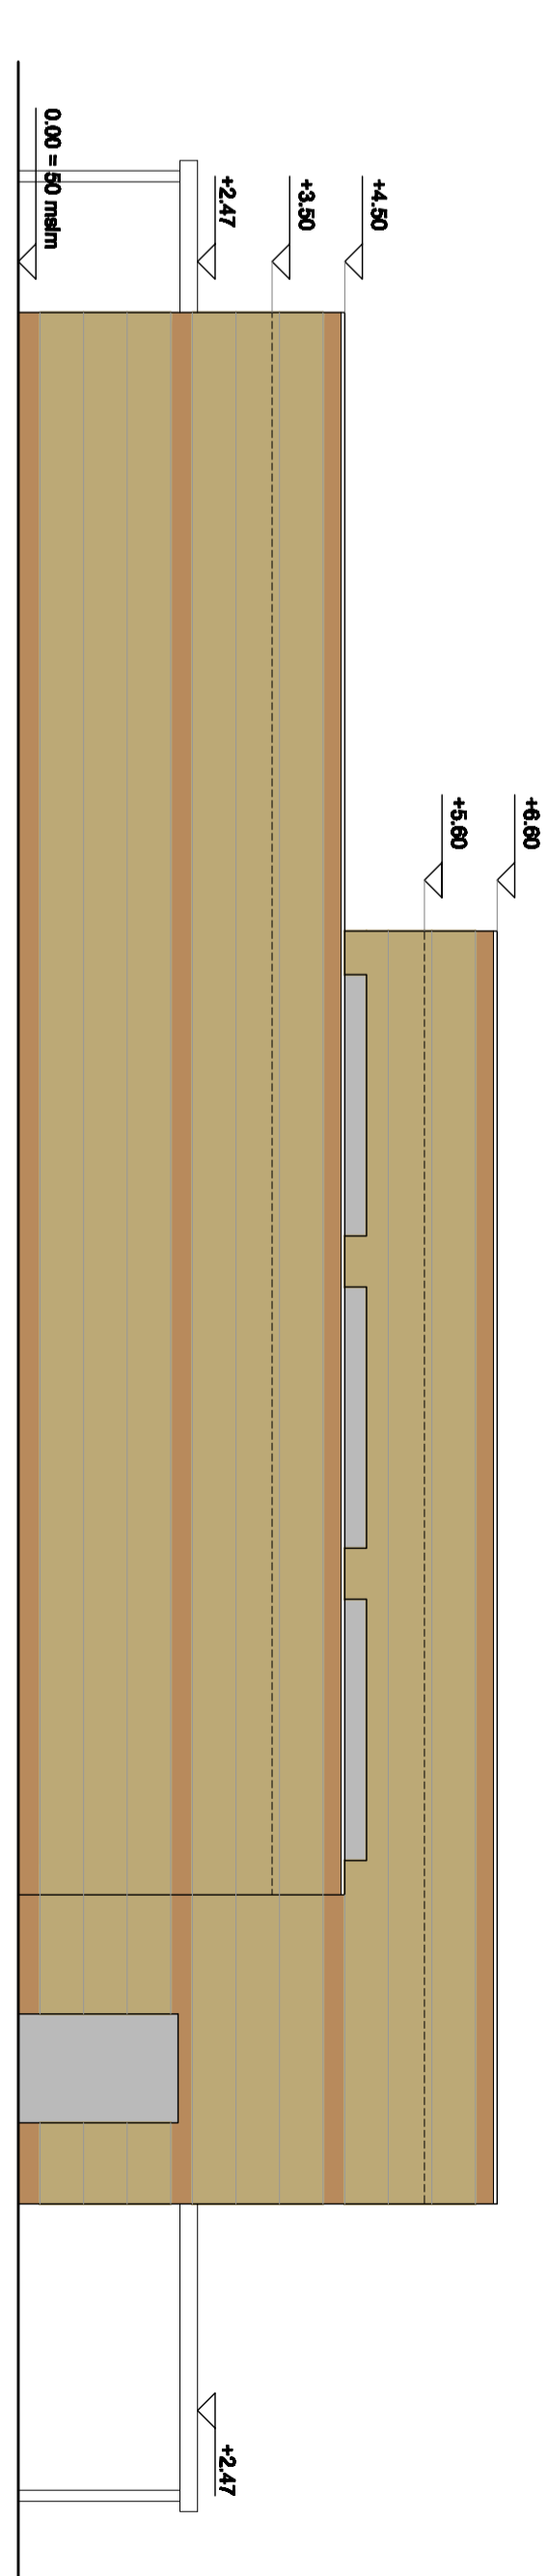


VISTA D FABBRICATO ACCADEMIA scala 1:100

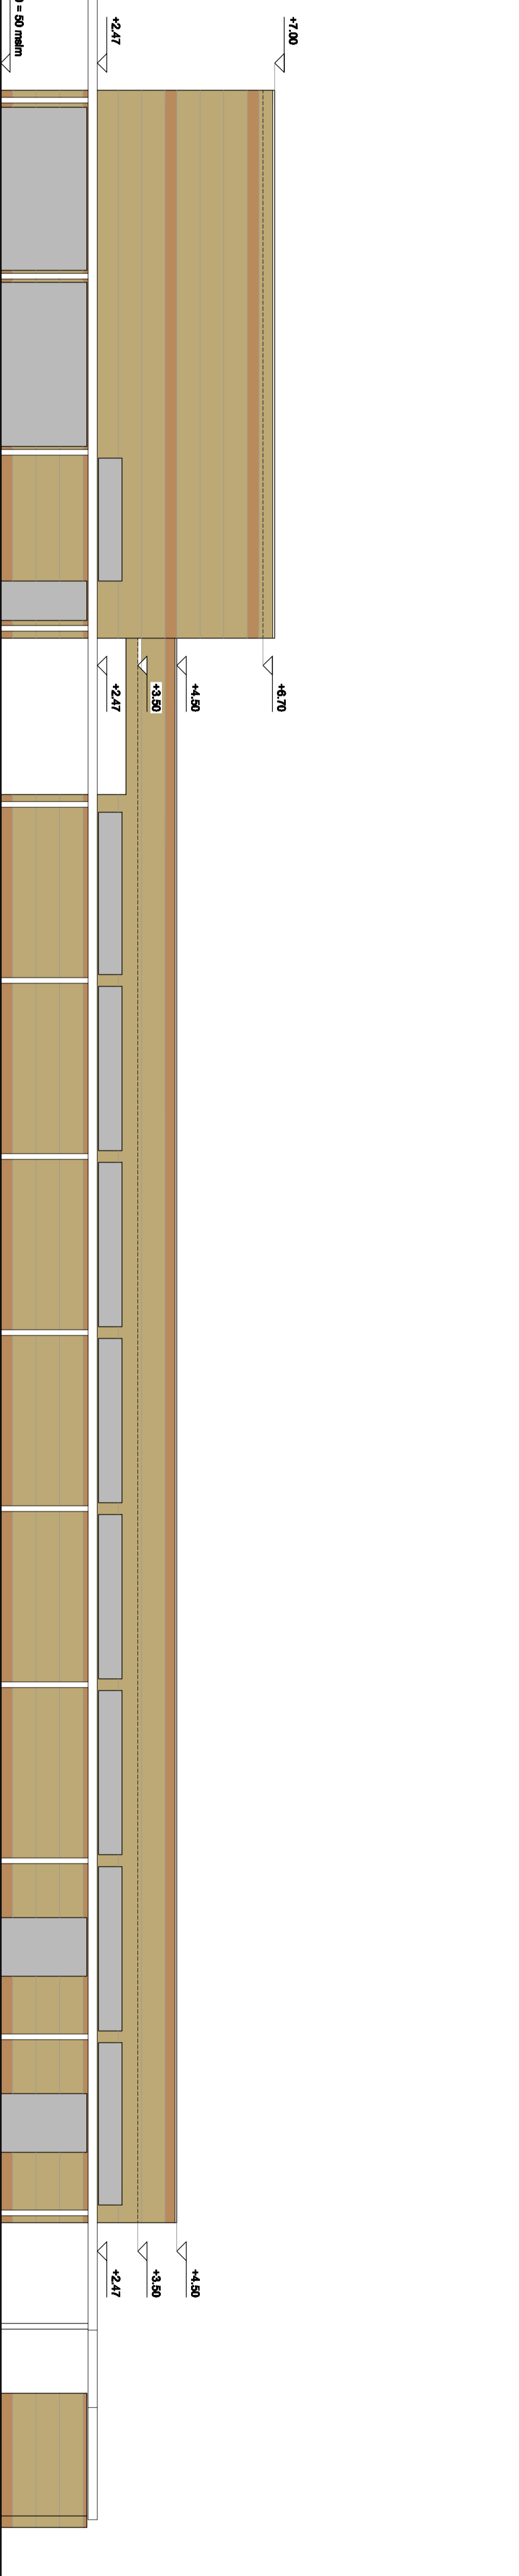


VISTA A FABBRICATO SERVIZI E SPOGLIATOI scala 1:100

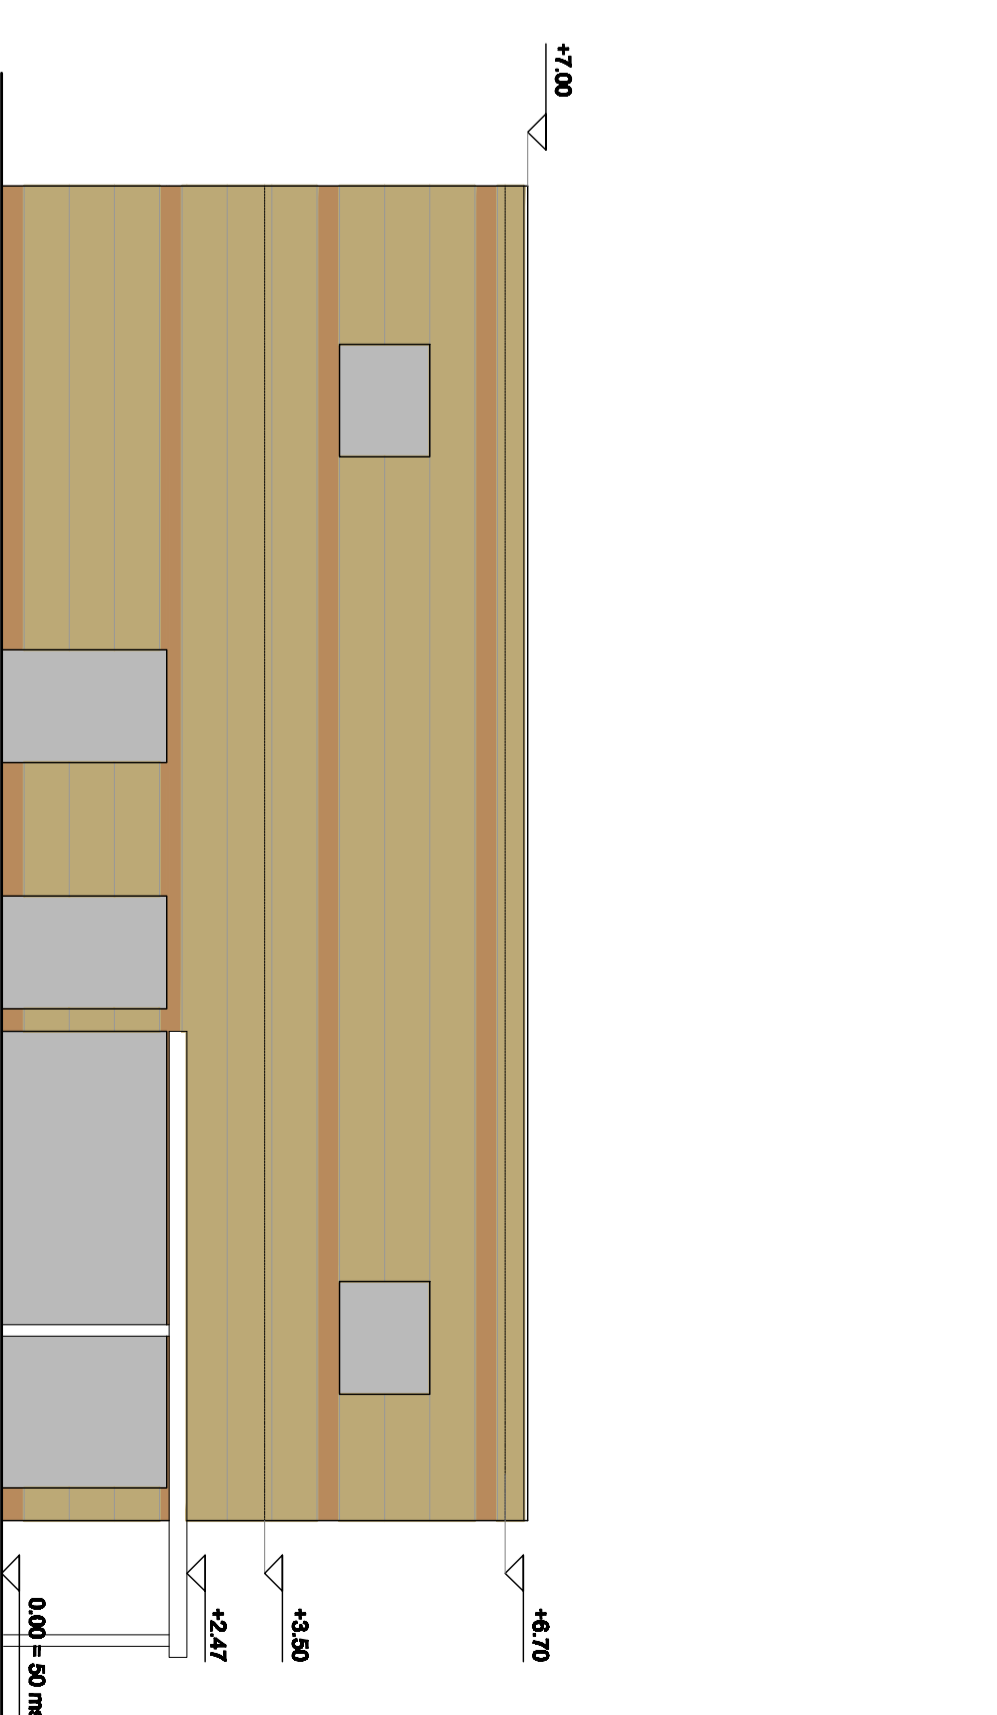

VISTA C FABBRICATO SERVIZI E SPOGLIATOI scala 1:100

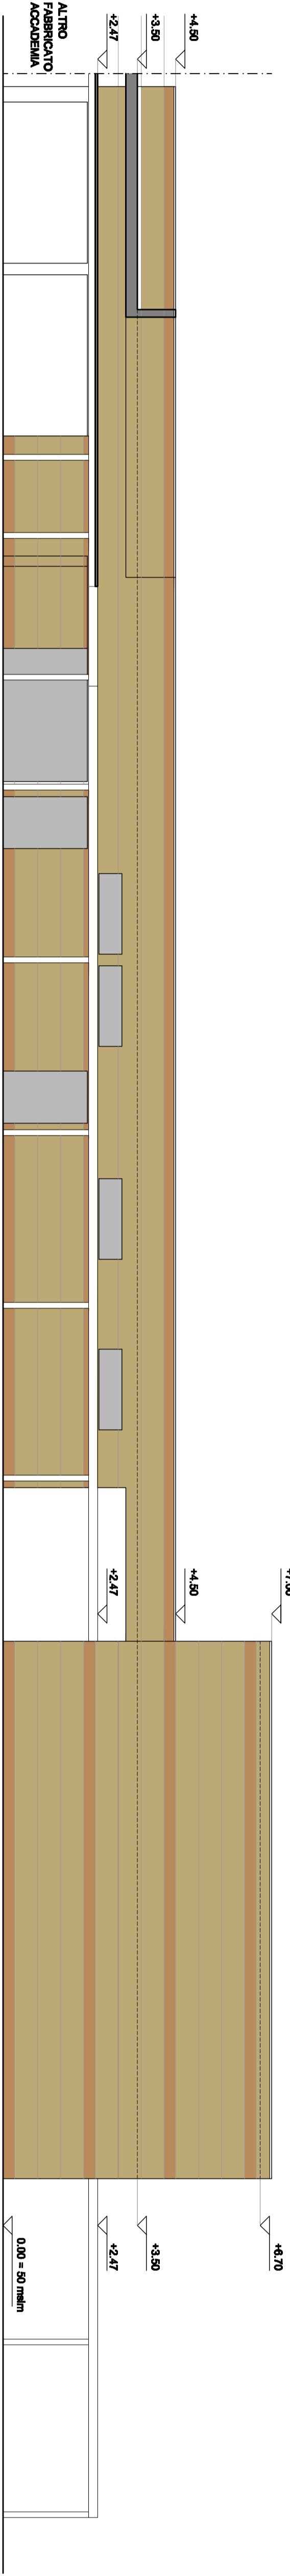

VISTA B FABBRICATO SERVIZI E SPOGLIATOI scala 1:100

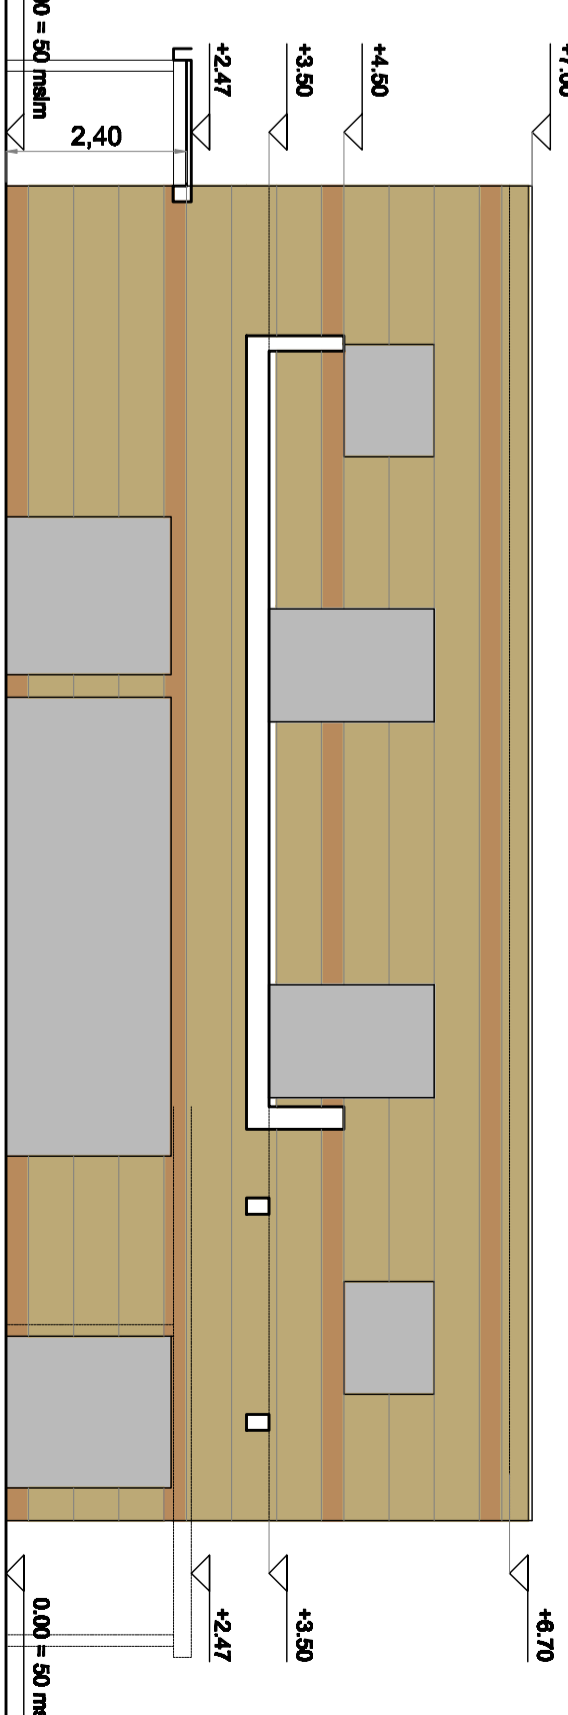

VISTA D FABBRICATO SERVIZI E SPOGLIATOI scala 1:100