

PROCEDIMENTO UNICO
 (L.R. 24/2017, art.53, c..1, lett.a)

**PROGETTO DEFINITIVO
 PER LA REALIZZAZIONE
 DI UN PARCO SPORTIVO POLIVALENTE**

SITO IN LOCALITA' SANT'ERMETE DI SANTARCANGELO DI ROMAGNA (RN)
 (VIA CASALE DI SANT'ERMETE)

SEZIONE:
C- ARCHITETTURA

TITOLO:
PROGETTO PAESAGGISTICO DEL VERDE
 TAVOLA:
PROGETTO C 15b

PROGETTISTI:
 Arch. VALENTINA FOFFI
 Arch. LUCA BERTAGNI

COLLABORATORI/CONSULENTI:
Agronomo paesaggista Lucio Faragona
 Geom. Giorgia Polidori
 Geol. Fabio Vannoni - Geol. Carlo Copioli
 Geol. Daniela Tonini
 Ing. Corrado Verni
 Ing. Sanzio Sammarini
 Per.Ind. Luca Maldini
 Per.Ind. Luciano Zavaglia


SCALA: 1:1000 DATA: MAGGIO 2023



PLANIMETRIA GENERALE INTERVENTO: PROGETTO SCALA 1:1000



ALBERI DI NUOVO IMPIANTO

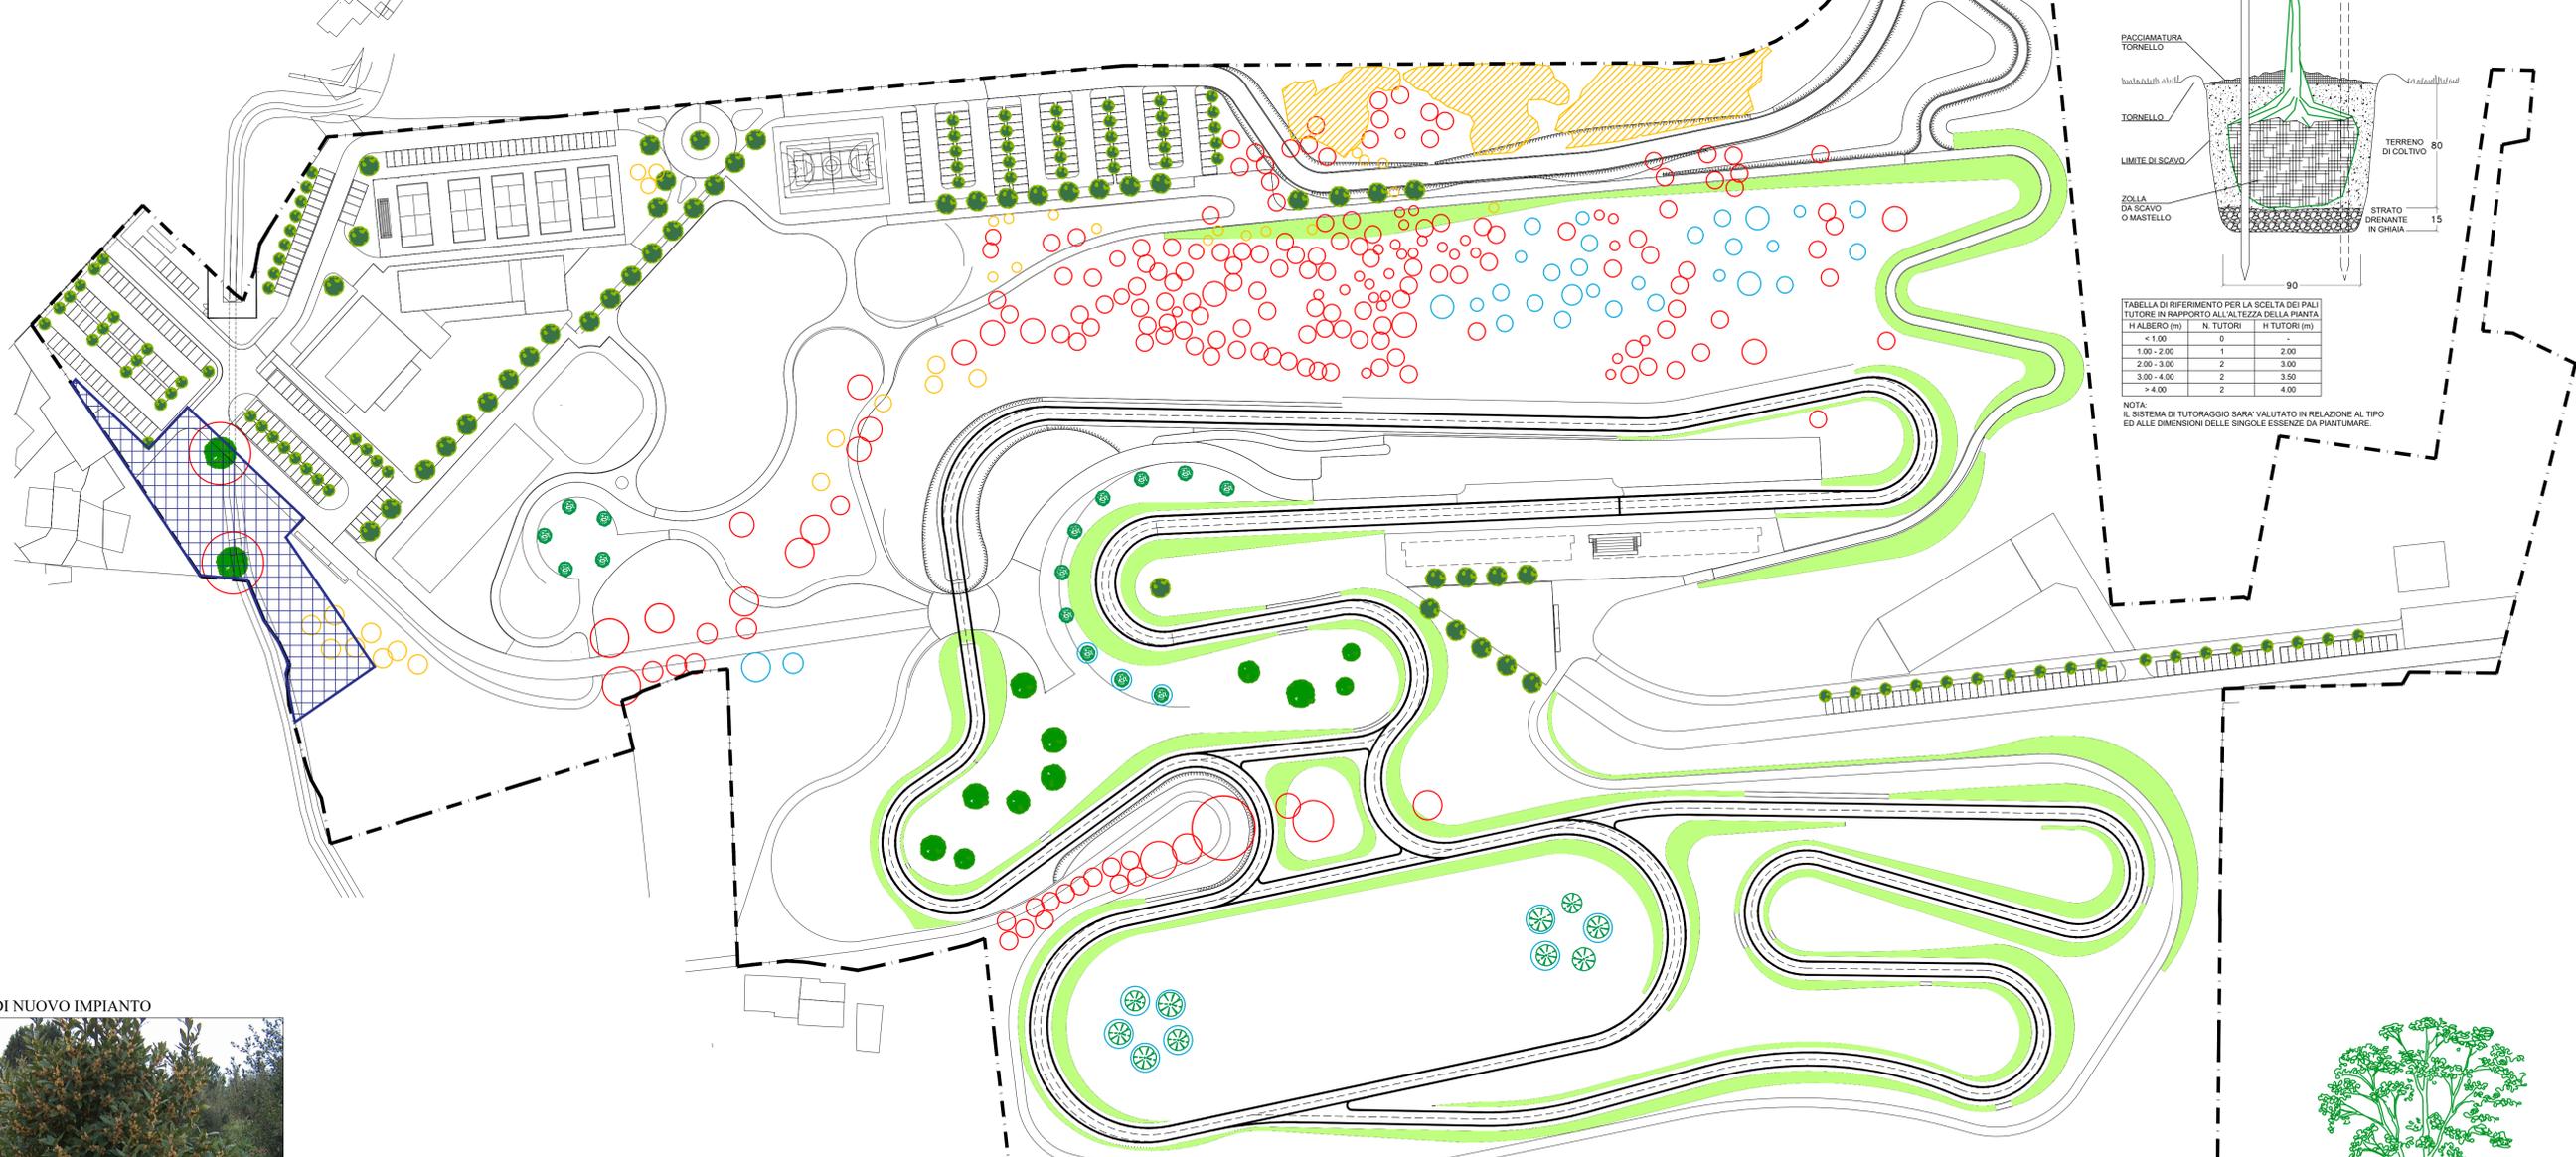

ARBUSTI DI NUOVO IMPIANTO



ESECUTIVO DI PIANTUMAZIONE DEGLI ALBERI SCALA 1:20


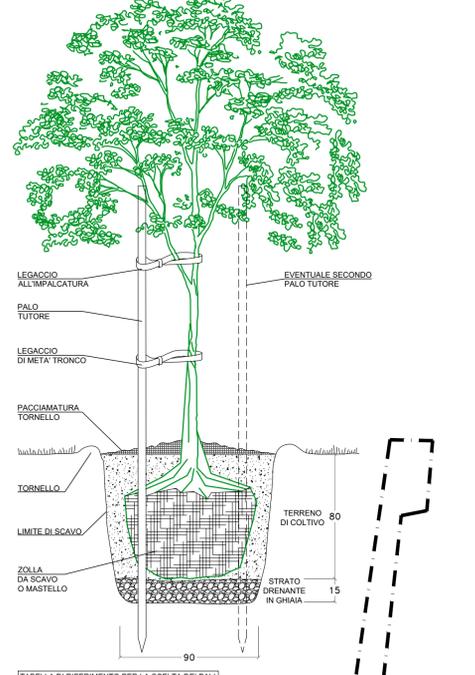


TABELLA DI RIFERIMENTO PER LA SCELTA DEI PALI TUTORI IN RAPPORTO ALL'ALTEZZA DELLA PIANTA

HAUTEUR (m)	N. TUTORI	H. TUTORI (m)
< 1,00	0	-
1,00 - 2,00	1	2,00
2,00 - 3,00	2	3,00
3,00 - 4,00	2	3,50
> 4,00	2	4,00

NOTA:
 IL SISTEMA DI TUTORAGGIO SARÀ VALUTATO IN RELAZIONE AL TIPO ED ALLE DIMENSIONI DELLE SINGOLE ESSENZE DA PIANTUMARE.

ESECUTIVO DI PIANTUMAZIONE DEGLI ARBUSTI SCALA 1:20

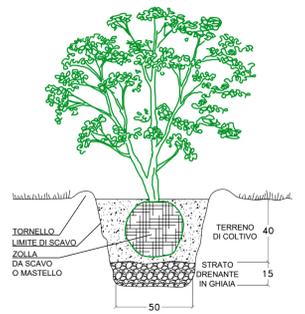

LEGENDA

- LIMITE AREA DI INTERVENTO E DI PROPRIETA'
- ROVERELLA (QUERCUS PUBESCENS)
- ACERO CAMPESTRE (ACER CAMPESTRE)
- LECCIO (QUERCUS ILEX)
- PINO DOMESTICO (PINUS PINEA)
- CIPRESSO (CUPRESSUS SEMPERVIRENS)
- ESSENZE ARBUSTIVE DI CONTENIMENTO SCARPATE (GINESTRA, BIANCOSPINO, LAVANDA, ROSMARINO...)
- ARBUSTI ESISTENTI CONSERVATI
- ALBERO ESISTENTE CONSERVATO
- ARBUSTI ISOLATI ESISTENTI CONSERVATI
- ESSENZA RICOLLOCATA
- AREA A VERDE DA CEDERE AL COMUNE IN PRIMA FASE OGGETTO DI SPECIFICA PROGETTAZIONE

NOTA:
 IL PRESENTE ELABORATO GRAFICO E' PARTE INTEGRANTE DELLA ALLEGATA RELAZIONE "PROGETTO PAESAGGISTICO DEL VERDE" (ELABORATO C15c).