

PROCEDIMENTO UNICO
 (L.R. 24/2017, art.53, c..1, lett.a)

**PROGETTO DEFINITIVO
 PER LA REALIZZAZIONE
 DI UN PARCO SPORTIVO POLIVALENTE**

SITO IN LOCALITA' SANT'ERMETE DI SANTARCANGELO DI ROMAGNA (RN)
 (VIA CASALE DI SANT'ERMETE)

SEZIONE: **E - IMPIANTI**


TITOLO: **TOMBINATURA FOSSO
 CONSORZIALE "RIO CASALE"** TAVOLA: **E - 1**

PROGETTISTI: Arch. VALENTINA FOFFI
 Arch. LUCA BERTAGNI


COLLABORATORI/CONSULENTI: *Geom. Giorgia Polidori*
Geol. Fabio Vannoni - Geol. Carlo Copioli
Geol. Daniela Tonini
Ing. Corrado Verni
Per.Ind. Sanzio Sammarini
Per.Ind. Luca Maldini
Per.Ind. Luciano Zavaglia

SCALA: 1:500 DATA: APRILE 2023

SEZIONE TRASVERSALE RIVESTITA
 - Scala 1:50 -

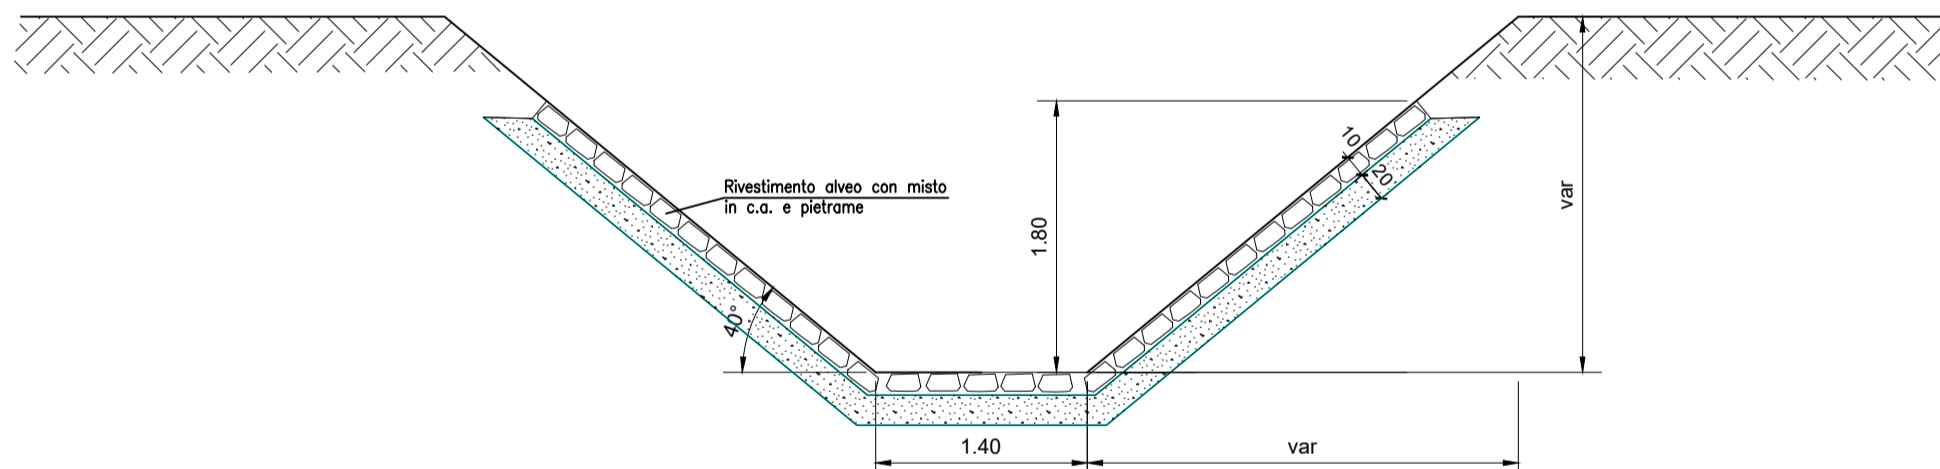

SEZIONE TRASVERSALE CANALE TOMBINATO (sez. C22)
 - Scala 1:50 -

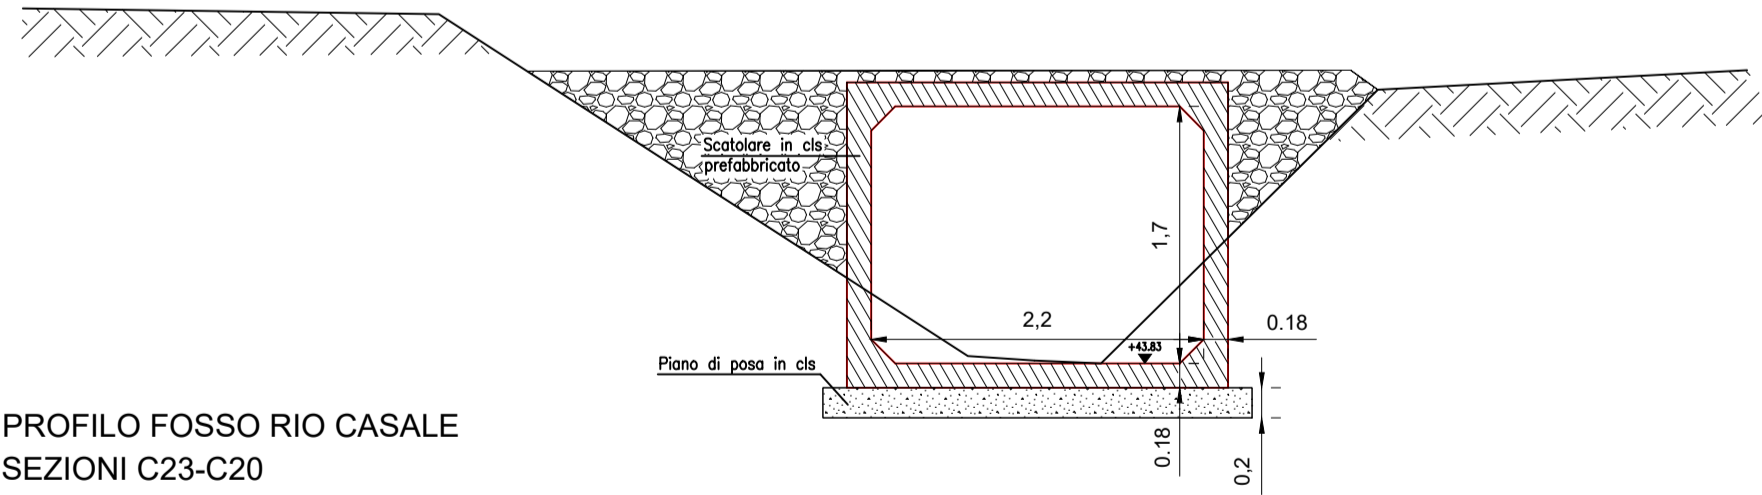

PROFILO FOSSO RIO CASALE
 SEZIONI C23-C20

