

PROCEDIMENTO UNICO
 (L.R. 24/2017, art.53, c.1, lett.a)

PROGETTO DEFINITIVO
 PER LA REALIZZAZIONE
 DI UN PARCO SPORTIVO POLIVALENTE

SITO IN LOCALITA' SANT'ERMETE DI SANTARCANGELO DI ROMAGNA (RN)
 (VIA CASALE DI SANT'ERMETE)

SEZIONE: **E - IMPIANTI**

TITOLO: **RETE ACQUE NERE** TAVOLA: **E - 2b**



PROGETTISTI: Arch. VALENTINA FOFFI
 Arch. LUCA BERTAGNI

COLLABORATORI/CONSULENTI:
 Geom. Giorgia Polidori
 Geol. Fabio Vannoni - Geol. Carlo Copioli
 Geol. Daniela Tonini
 Ing. Corrado Vanni
 Ing. Sanzio Sammarini
 Per.Ind. Luca Maldivi
 Per.Ind. Luciano Zavaglia

SCALA: 1:500 DATA: APRILE 2023


- LEGENDA**
- PERCORSI CARRABILI E CORSIE PARCHEGGI IN ASFALTO
 - STALLI POSTI AUTO IN MASSELLI AUTOBLOCCANTI DRENANTI
 - COLLETTORE DI RETE NERA
 - QUOTA SUL LIVELLO DEL MARE - SISTEMAZIONI TERRENO DI PROGETTO
 - QUOTA SUL LIVELLO DEL MARE - TRACCIATO CICLODROMO
 - QUOTA P.C.
 - QUOTE SCORRIMENTO
 - POZZETTO PREFABBRICATO IN CLS

PARTICOLARI

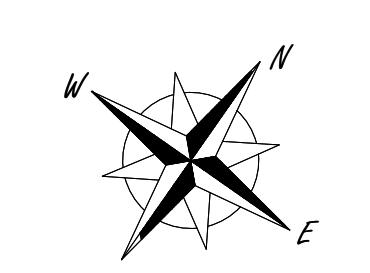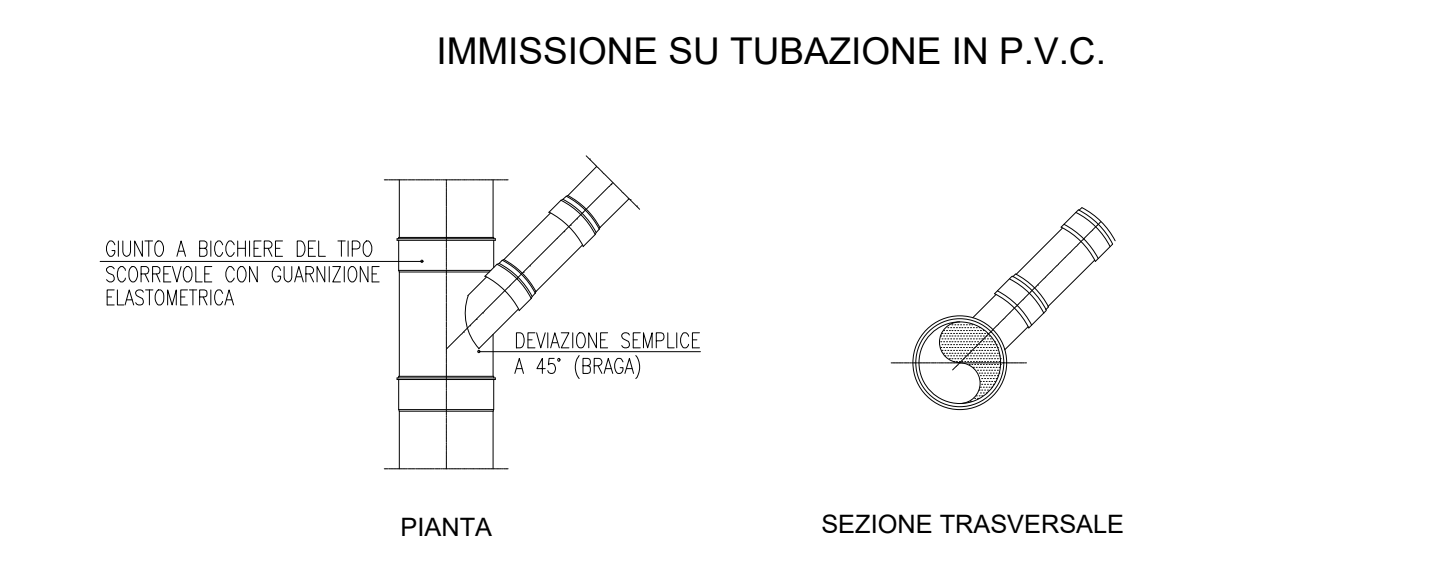

SEZIONI E PARTICOLARI

SEZIONE TIPO DI POSA PER COLLETTORI IN PVC

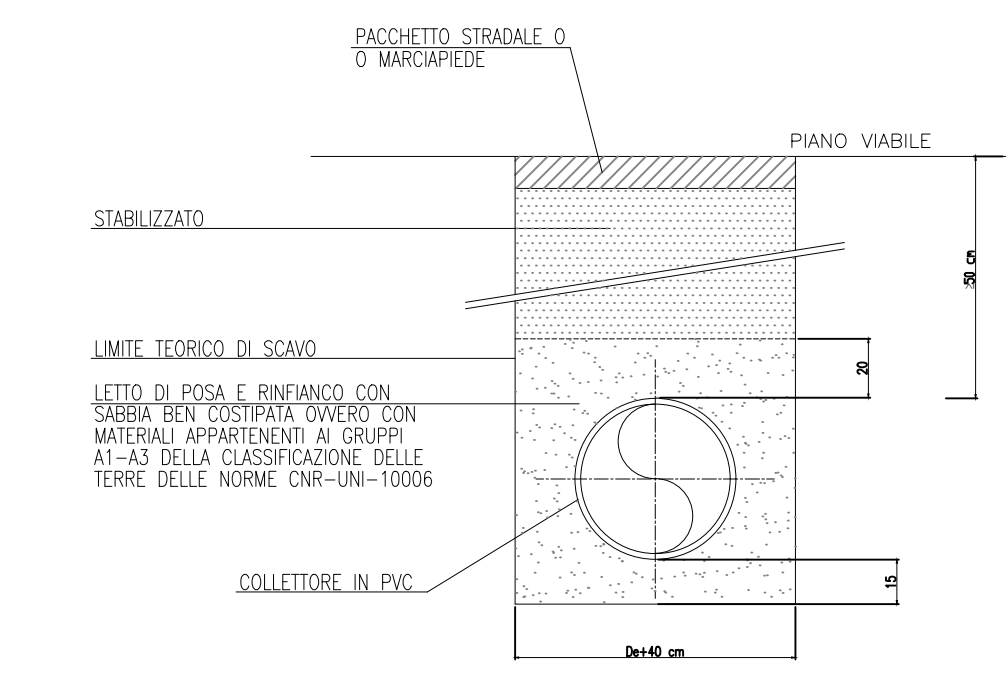

POZZETTI DI LINEA SALTO E IMMISSIONE

