

COMUNE DI SANTARCANGELO DI ROMAGNA  
PROVINCIA DI RIMINI

PROGRAMMA DI AMMODERNAMENTO DI AZIENDA AGRICOLA(PRA)  
DESTINATA AD ATTIVITA' DI PRIMA LAVORAZIONE  
DI PRODOTTI AGRICOLI - CANTINA - LABORATORIO  
in via Dell'Uso n.876


PROPRIETA' : Sig. SQUADRANI EDOARDO  
Via Dell'Uso, n. 876  
Santarcangelo di Romagna

AFFITTUARIO : Soc. Agricola L'Arcangelo di Squadrani Edoardo S.S.  
con sede in Via Dell'Uso, n. 876  
Santarcangelo di Romagna



PROGETTISTA : Architetto GUERRINO PAGANELLI  
Via Portici Torlonia 16, Santarcangelo di R.

ELABORATO: Tav.11 - Fabbricati esistenti  
Sezioni

SCALA: 1:100 DATA ELABORAZIONE: NOVEMBRE 2021

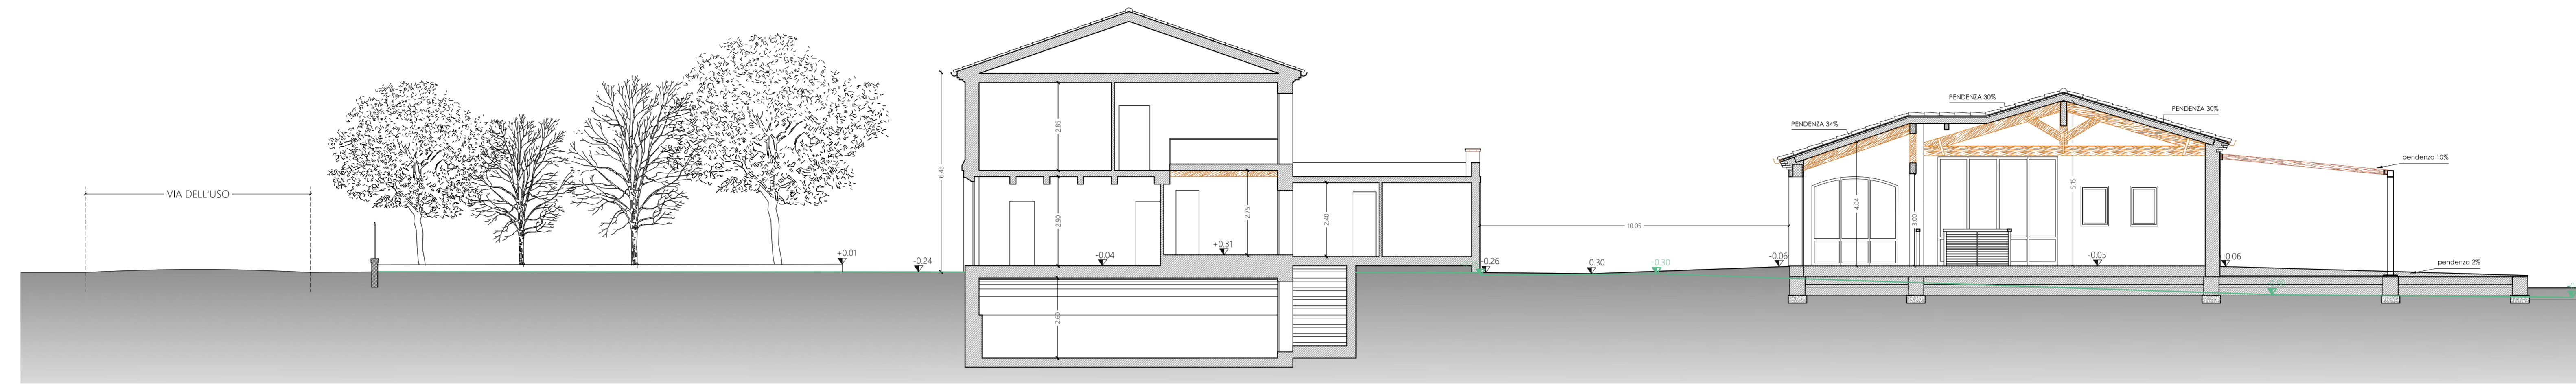


SEZIONE A-A

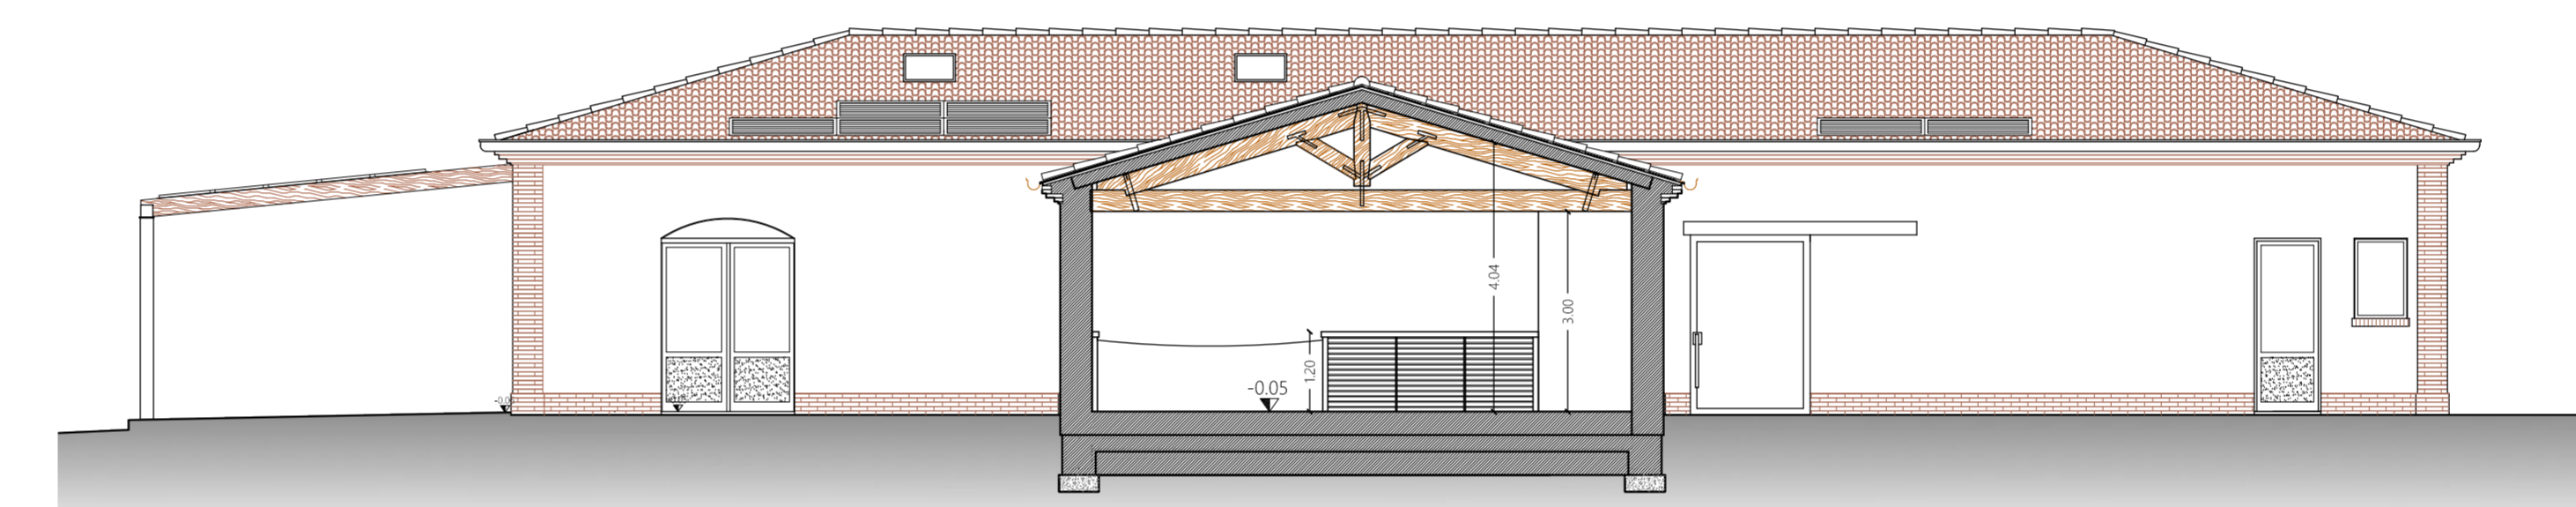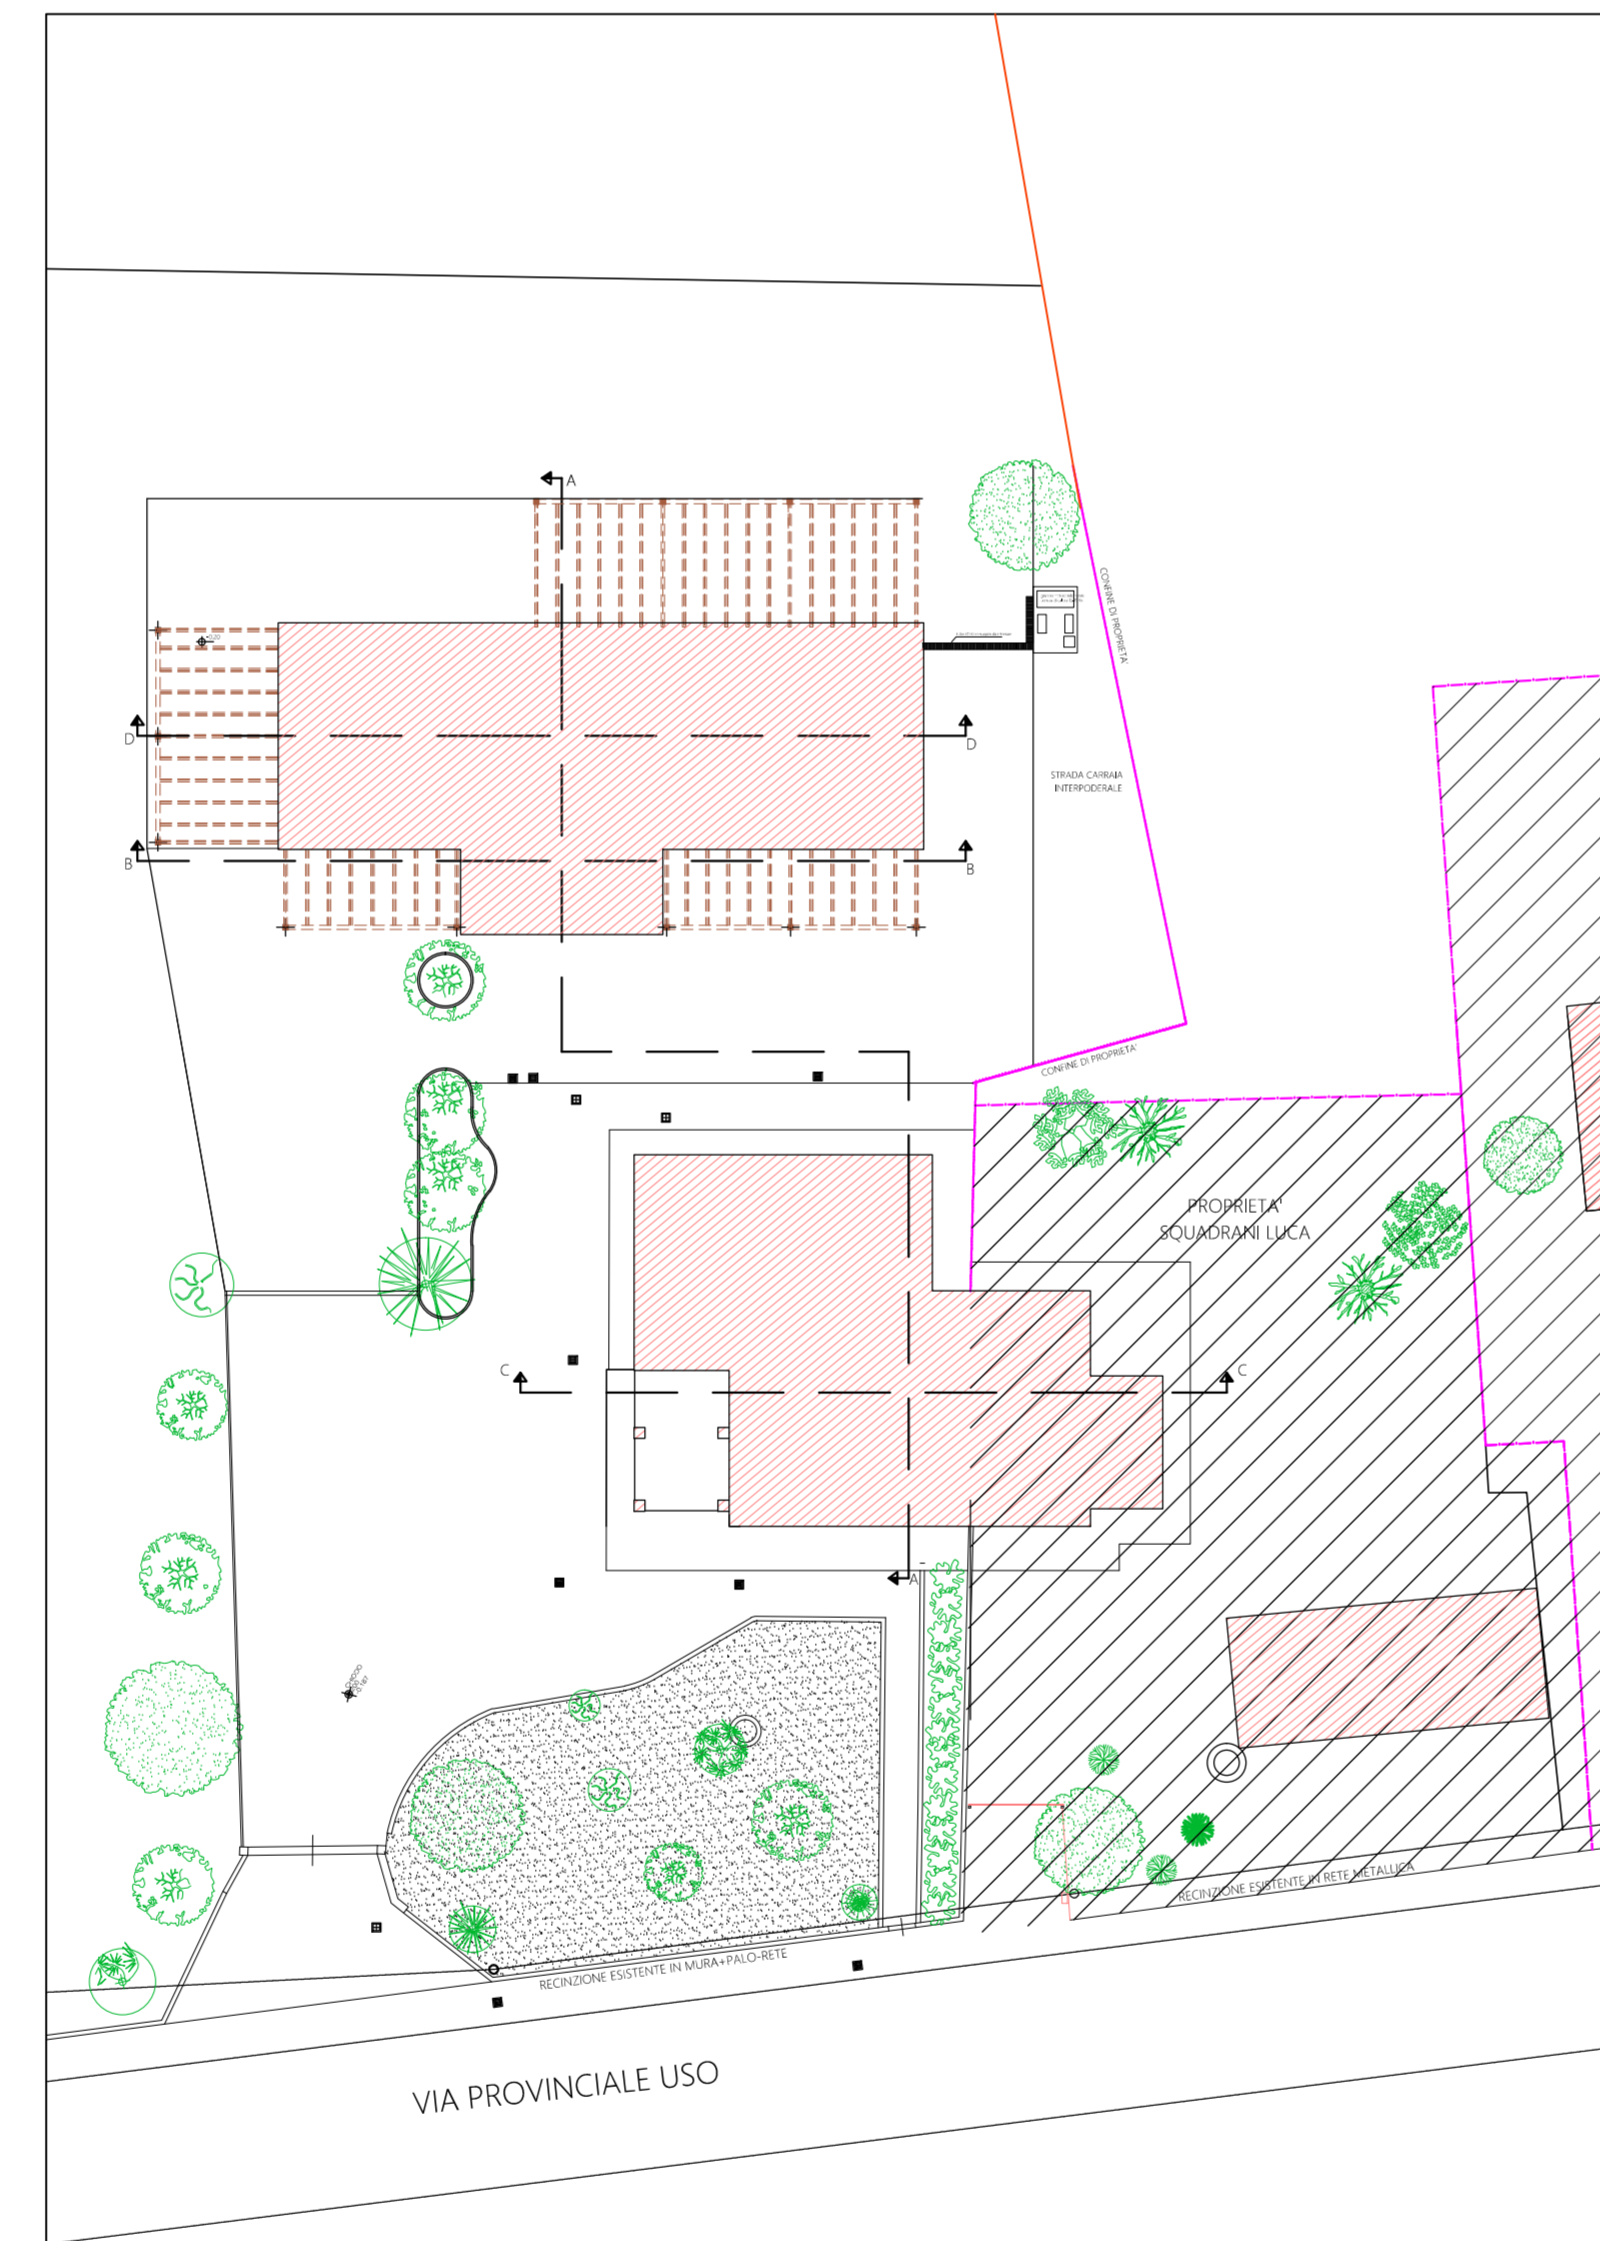

SEZIONE B-B



SEZIONE C-C

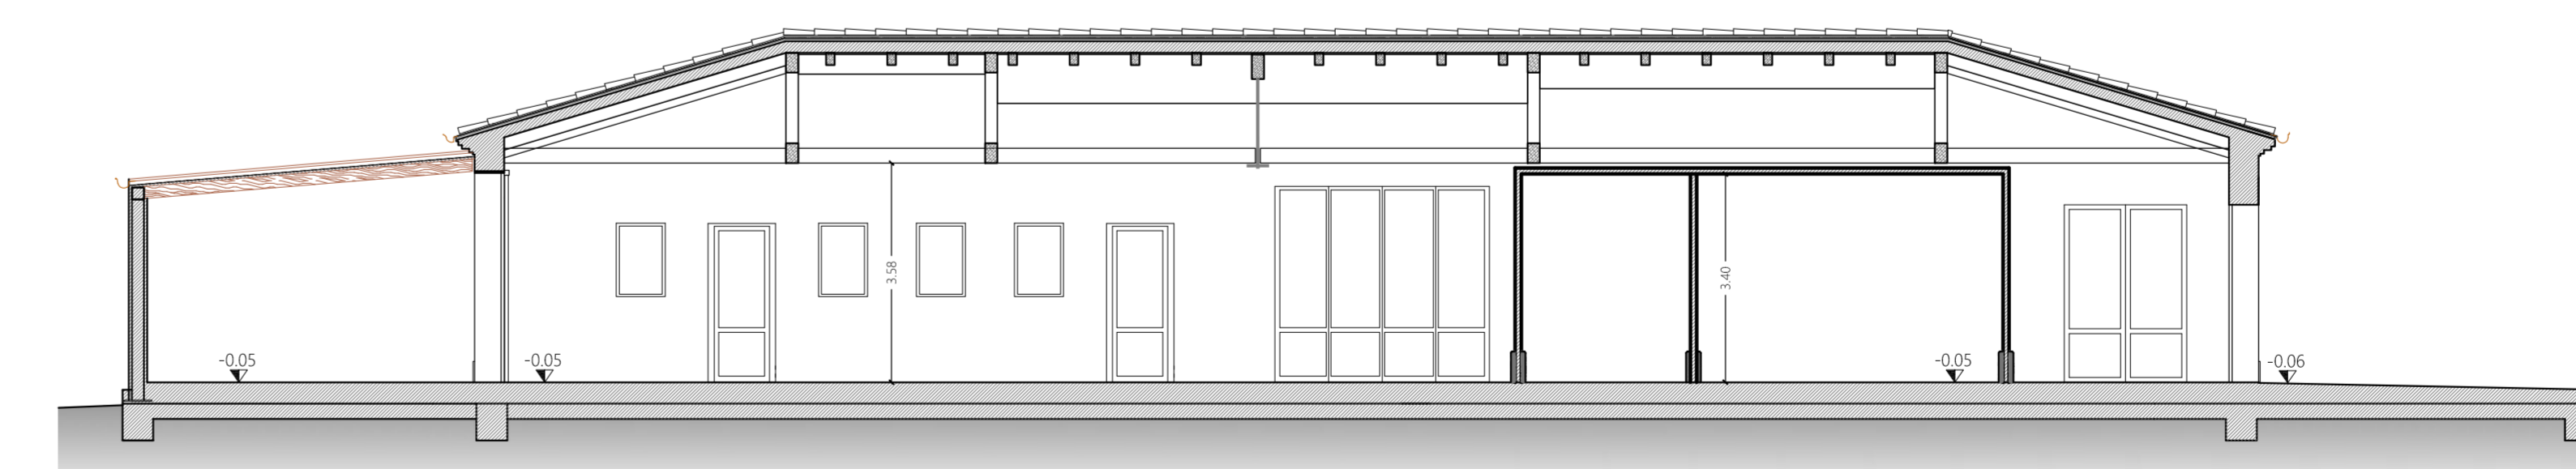

SEZIONE D-D