

Regione Emilia-Romagna
COMUNE DI SANTARCANGELO DI ROMAGNA (RN)

Oggetto

Procedimento unico
(L.R. 24/2017, art. 53, c.1, lett. b)
per costruzione di nuovo fabbricato agricolo in via Dell'Uso
foglio 28, particelle 61-112-113-224-226-228

Proprietà

Pirini Silvano
c.f. PRN SVN 43A29 1304L

Affittuario

Società Agricola Pirini s.s.
p.i. 04 391 460 401

Progettista

ing. Maurizio Pazzini
Via Dell'Argilla 18
47822 Santarcangelo di Romagna (RN)
c.f. PZZ MRZ 58E22 H294H
p.i. 01 787 530 409

Collaboratore



geom. Mauro Benvenuti
Via Santarcangeloese 3192
47824 Poggio Torriana (RN)
c.f. BNV MRA 62P06 1304Y
p.i. 02 102 800 402

rev.	scelta	elaborato
0	-	
1		
2		
3		

data	elaborato
dicembre 2021	6 VISUALIZZAZIONE INSERIMENTO
<i>file libera</i>	


PROPRIETÀ INIBERVATA, EVENTUALE RIPRODUZIONE ANCHE PARZIALE, CESSIONE A TERZI LA DIFFUSIONE, SE NON DETRO ESPRESSA AUTORIZZAZIONE

VISTA 1

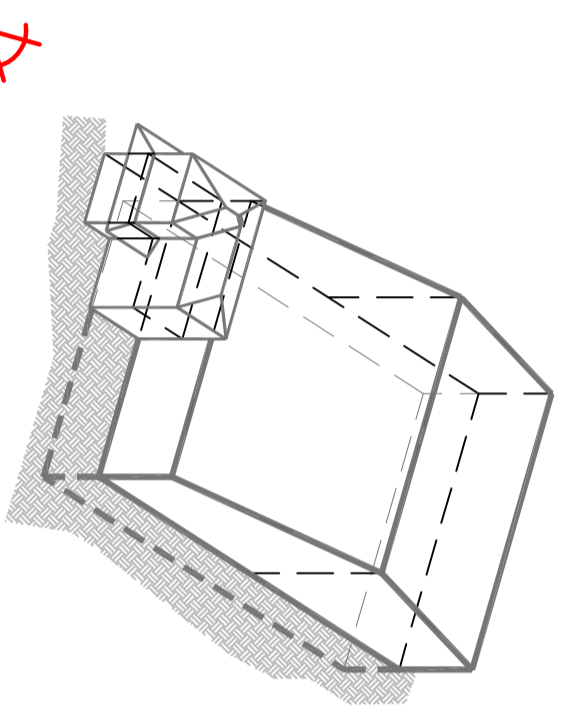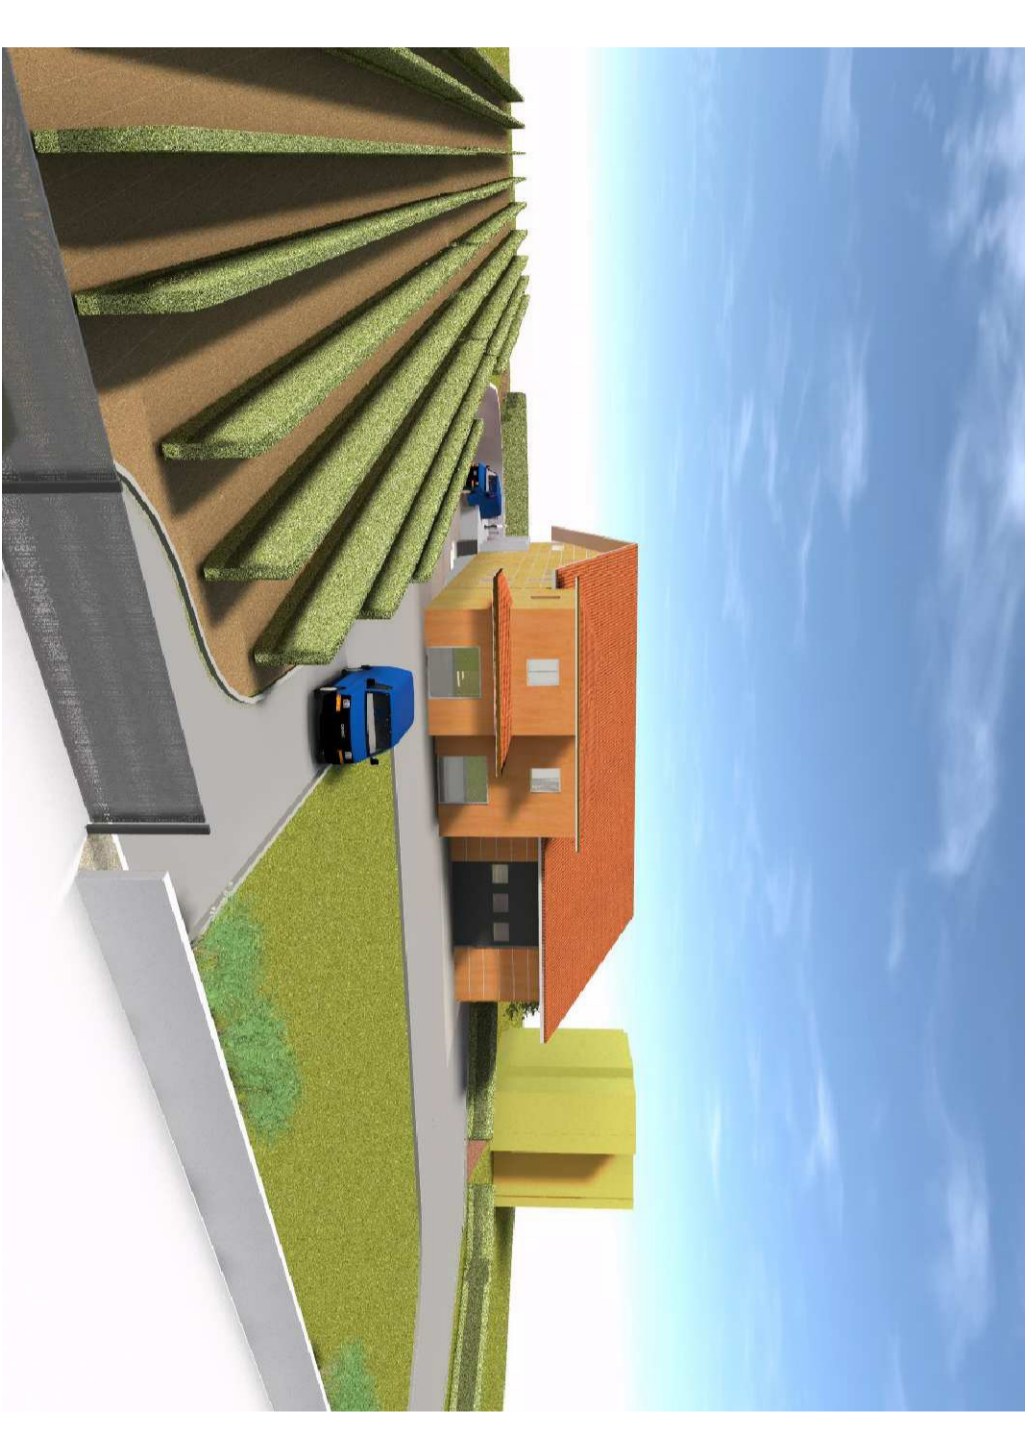


Vista 1

VISTA 2

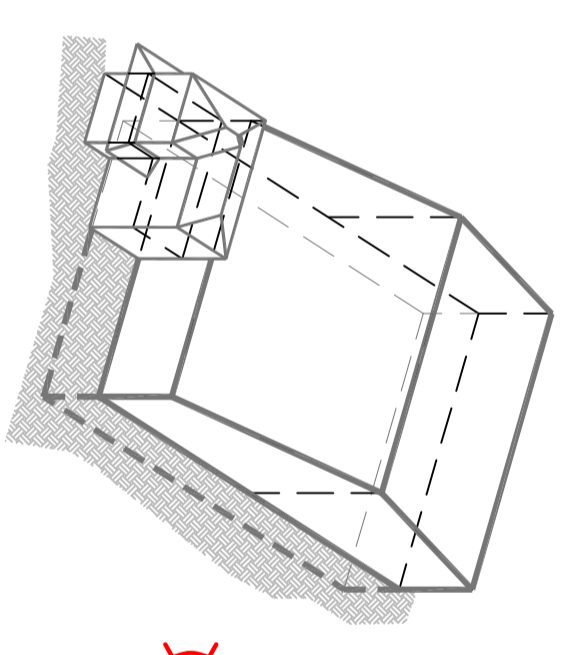

Vista 2

VISTA 3

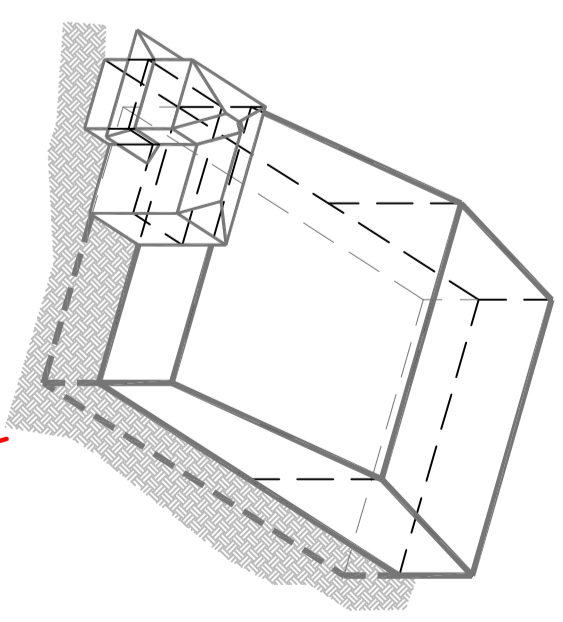

Vista 3