

Regione Emilia-Romagna  
COMUNE DI SANTARCANGELO DI ROMAGNA (RN)

Oggetto

Procedimento unico  
(L.R. 24/2017, art. 53, c.1, lett. b)  
per costruzione di nuovo fabbricato agricolo in via Dell'uso  
foglio 28, particelle 61-112-113-224-226-228

- INTEGRAZIONE -

Proprietà

Primi Silvano  
c.c. PRN 20W 430291304L  
Affittuario  
Società Agricola Primi S.s.  
p.I. 04 391 460 401

Collaboratore

Ing. Maurizio Pazzini  
via Delogli 18  
47022 Santarcangelo di Romagna (RN)  
c.f. PZZ 042 5862224294H  
p.I. 01 787 530 469

geom. Mauro Benvenuti

via Santarcangelo 31/2  
47024 Poggio Torriana (RN)  
c.f. BWV 06A 62096 1304Y  
p.I. 02 102 860 402

ELABORATO GRAFICO  
INDICANTE SCHEMA  
POSA LINEA VITA IN  
COPERTURA.

rev.	
0	
1	
2	
3	

Scalo

Viale

data

ref. disegno


S82

elaborato


TAV.9

PIANTA COPERTURA

PROSPETTIVA DI PIANTA, L'EVENTUALE APPROVAZIONE ANDE' INFORMATICA CONFERMATA A TUTTO LA CARICA D'USO. SE NON AVVENNE, ESPRESA AUTORIZZAZIONE.

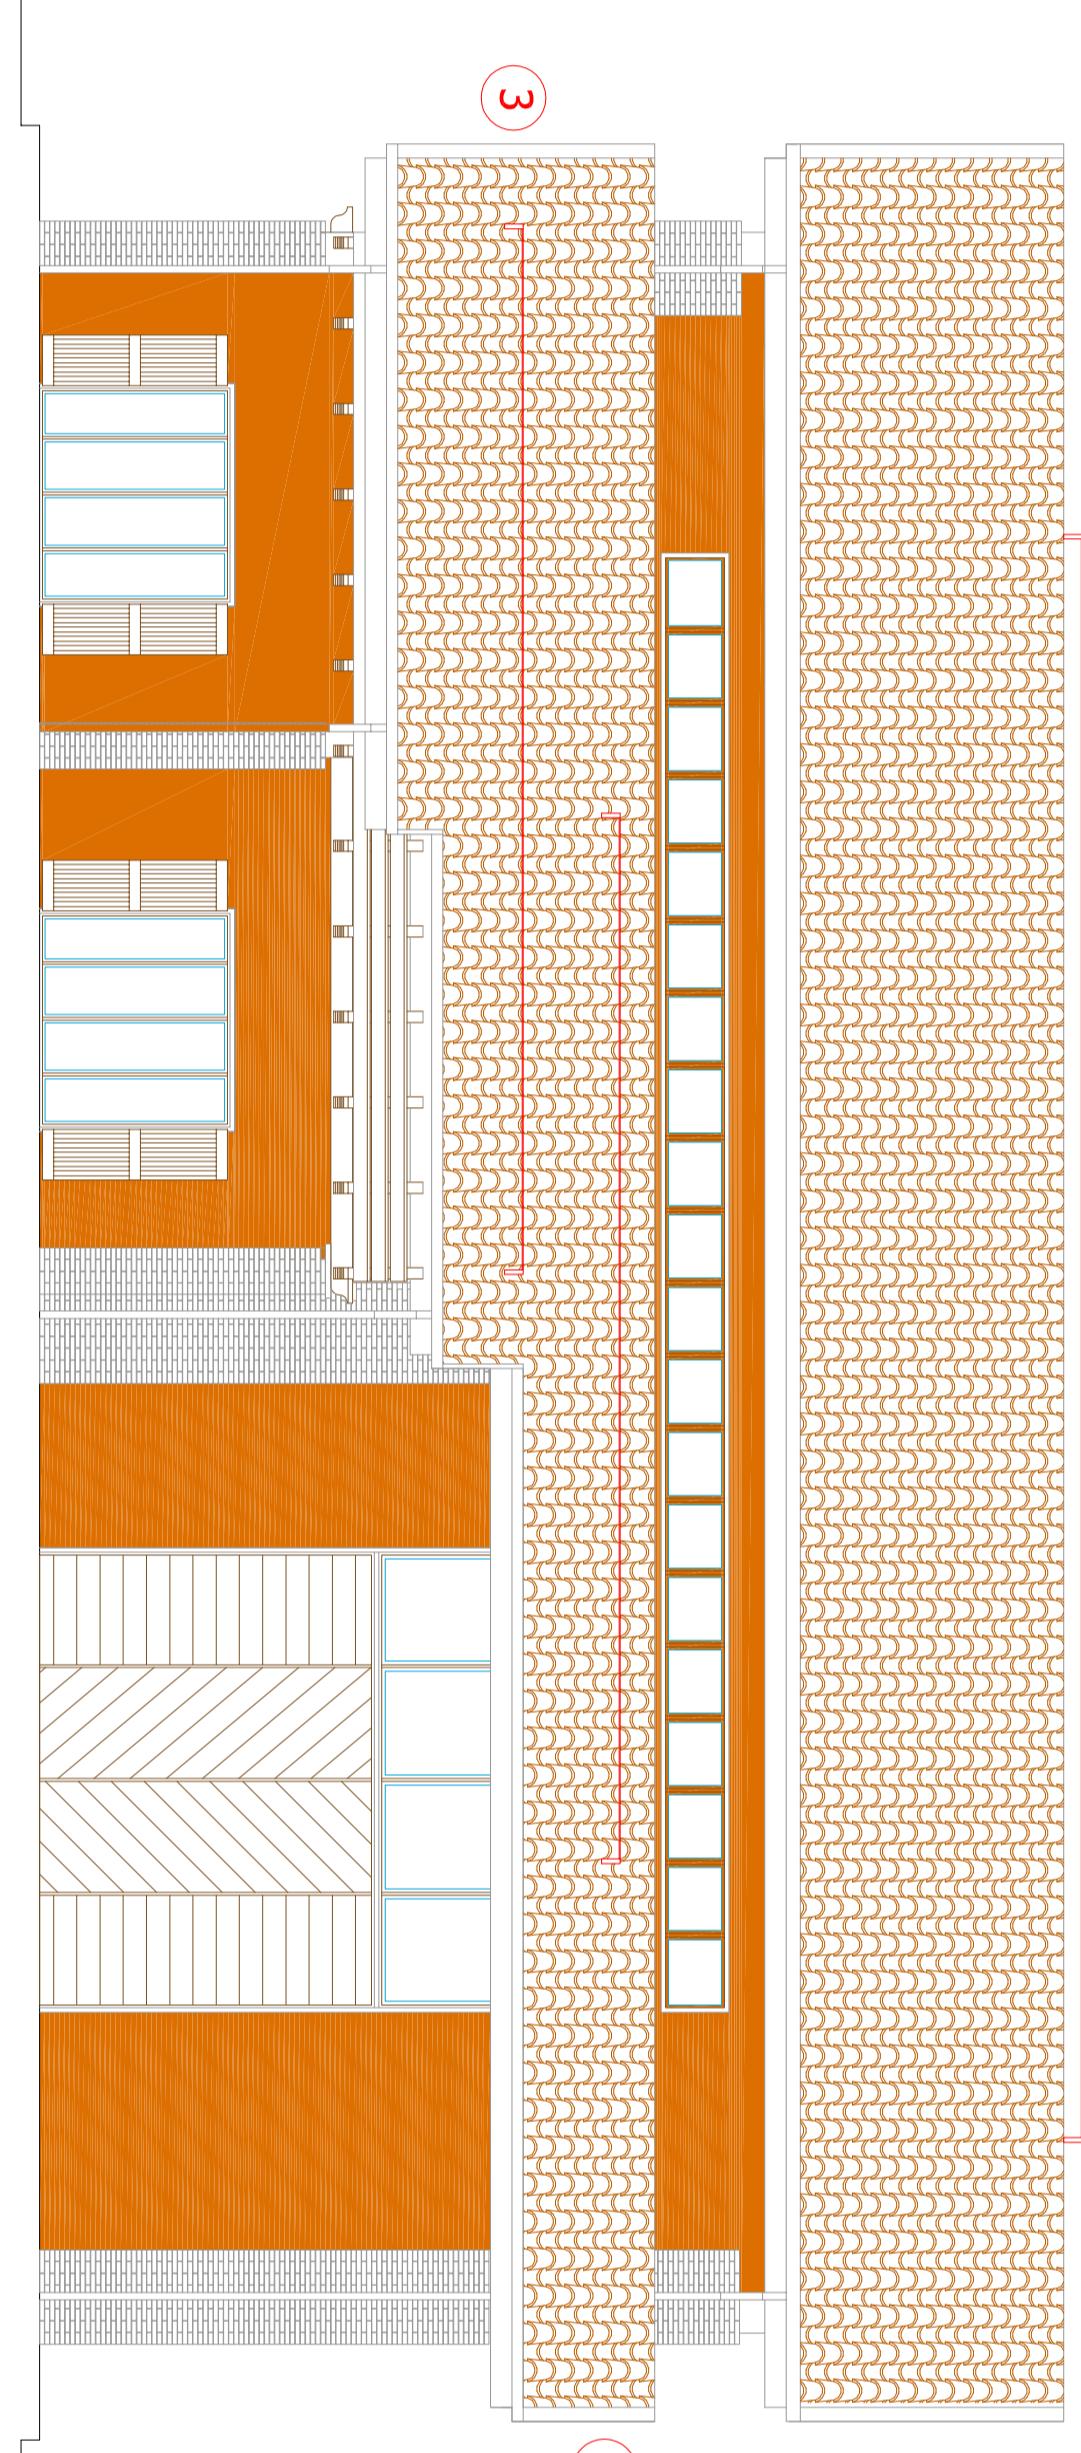

FRONTE SU VIA PROVINCIALE USO.

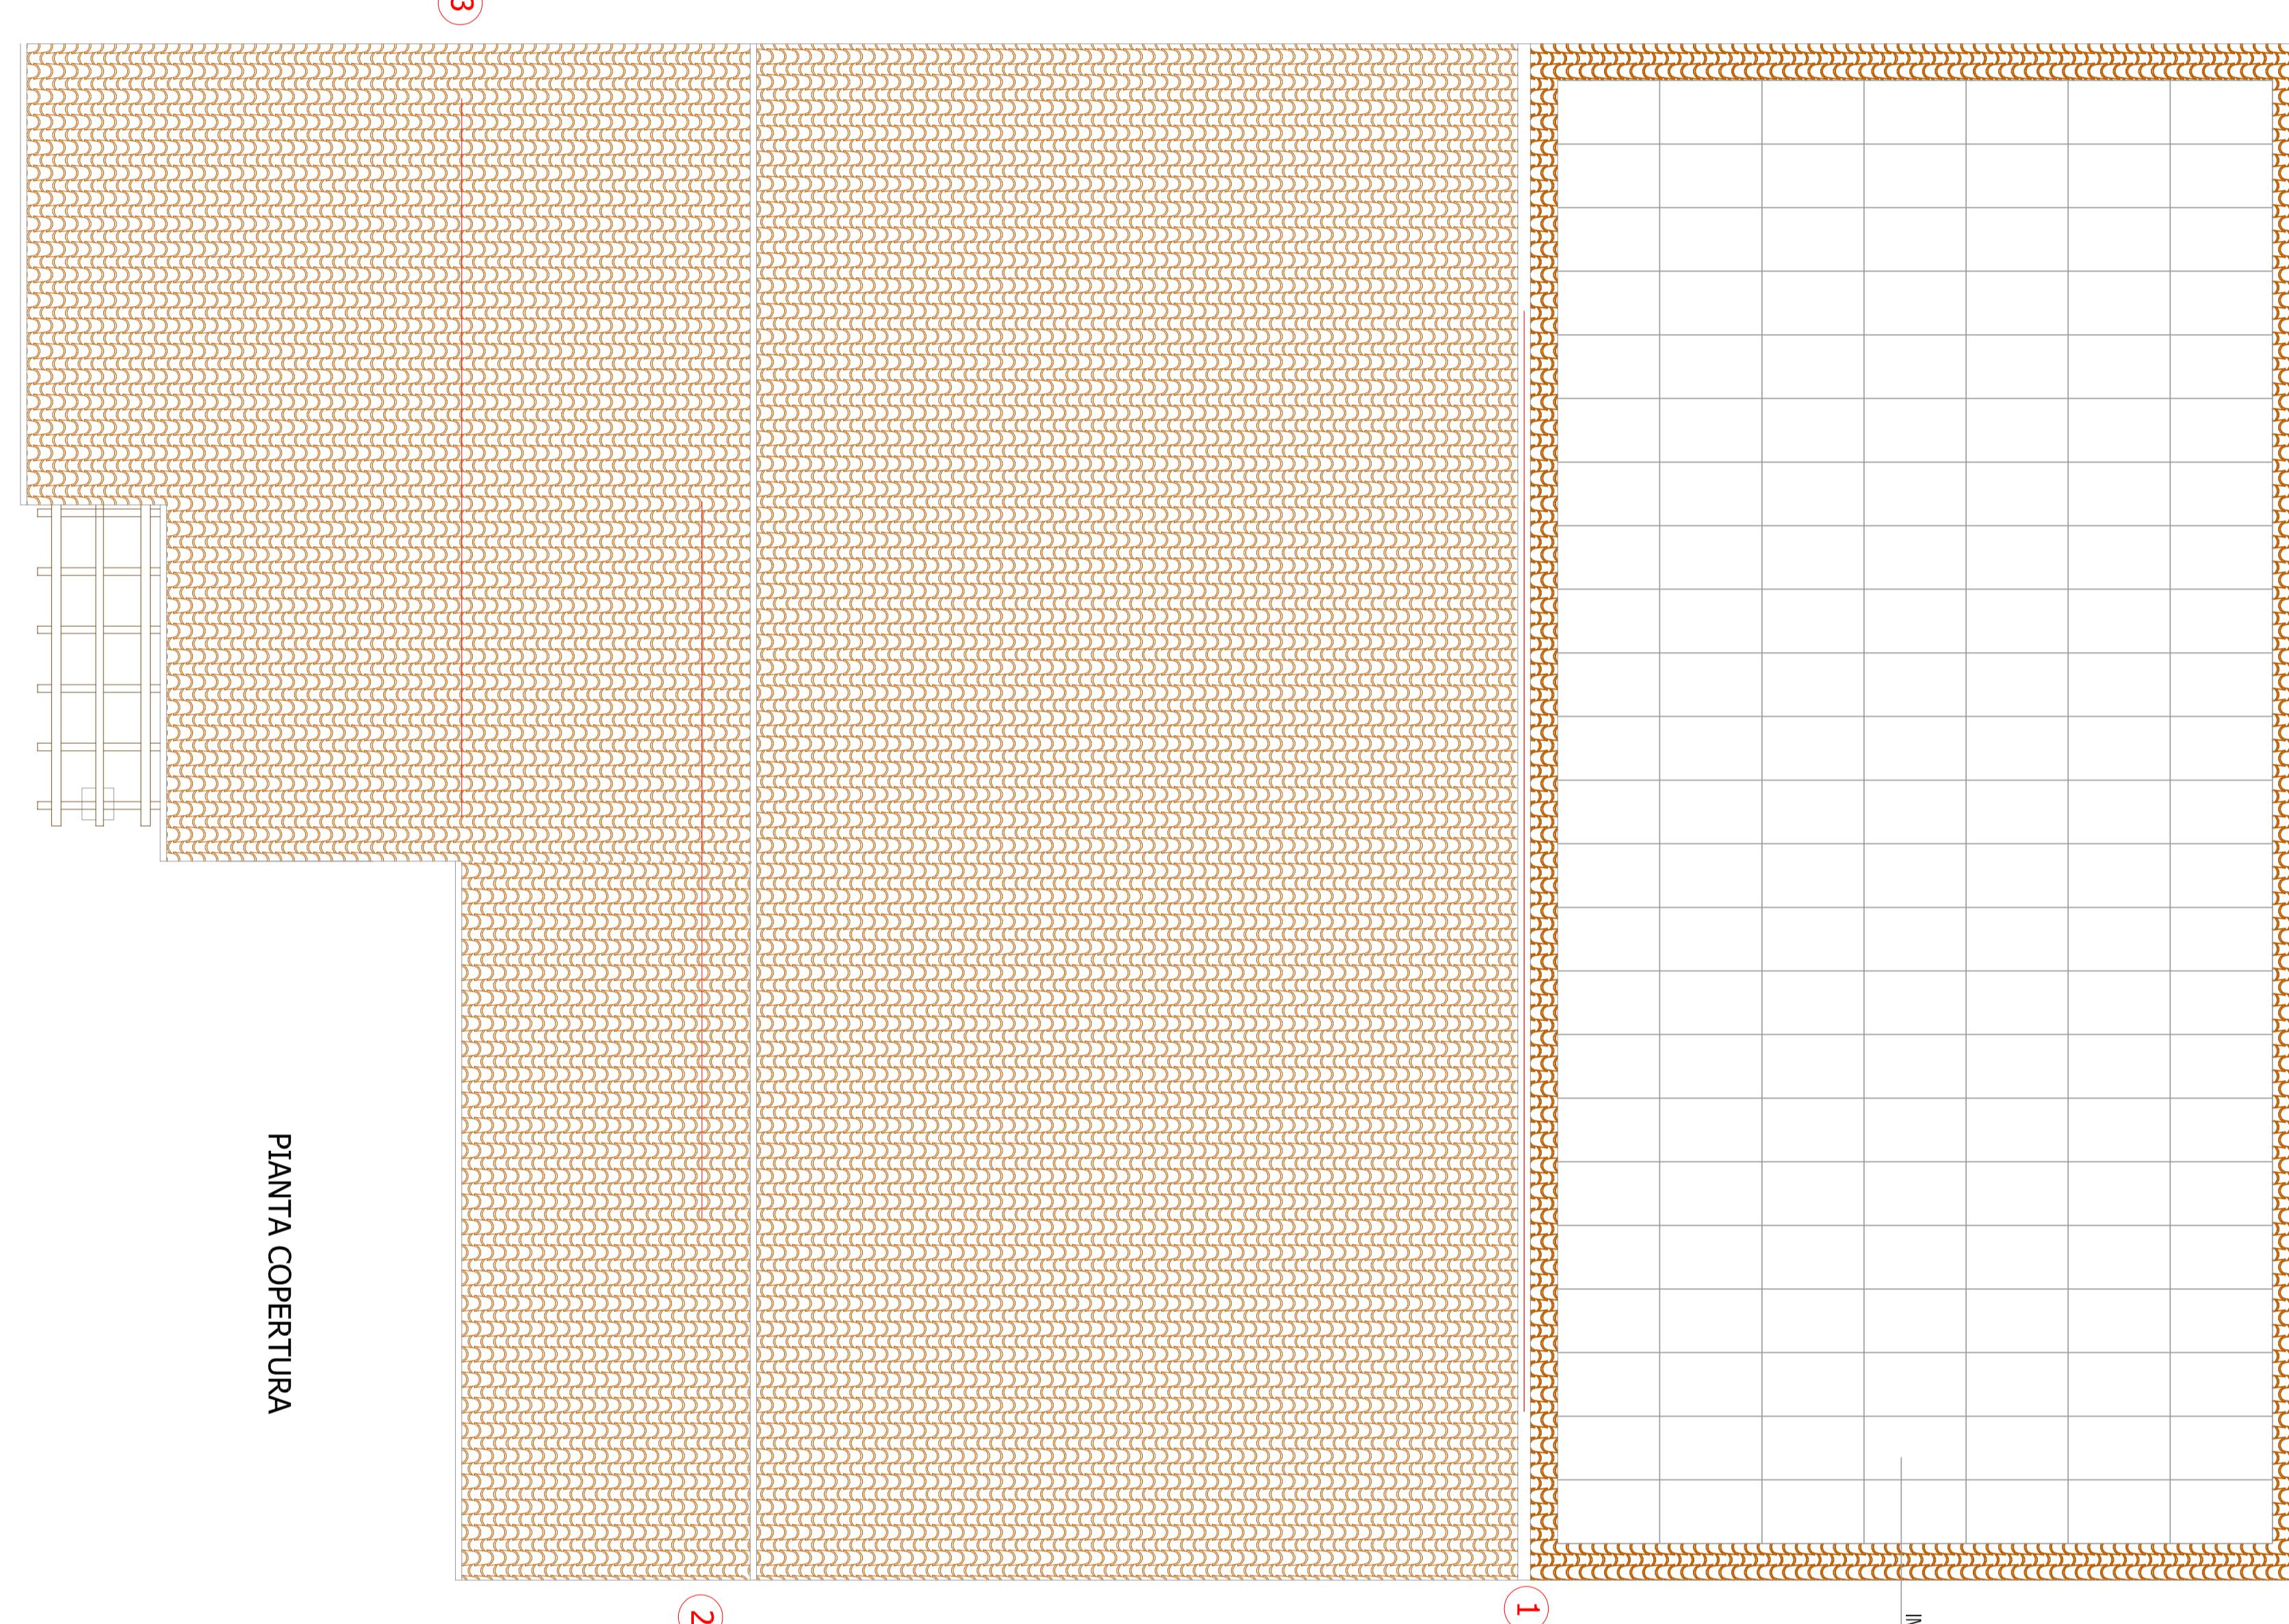

N  
NUOVE LINEE VITA IN PROGETTO.

MENUTO FOTOCOMPARA