




**CITTÀ DI SANTARCANGELO DI ROMAGNA**  
 SETTORE TERRITORIO  
 QUALIFICAZIONE CITTÀ PUBBLICA E OPERE STRATEGICHE

PIAZZA GANGANELLI, 1 – 47822 SANTARCANGELO - TEL. 0541 356111 - EMAIL: URP@COMUNE.SANTARCANGELO.RN.IT

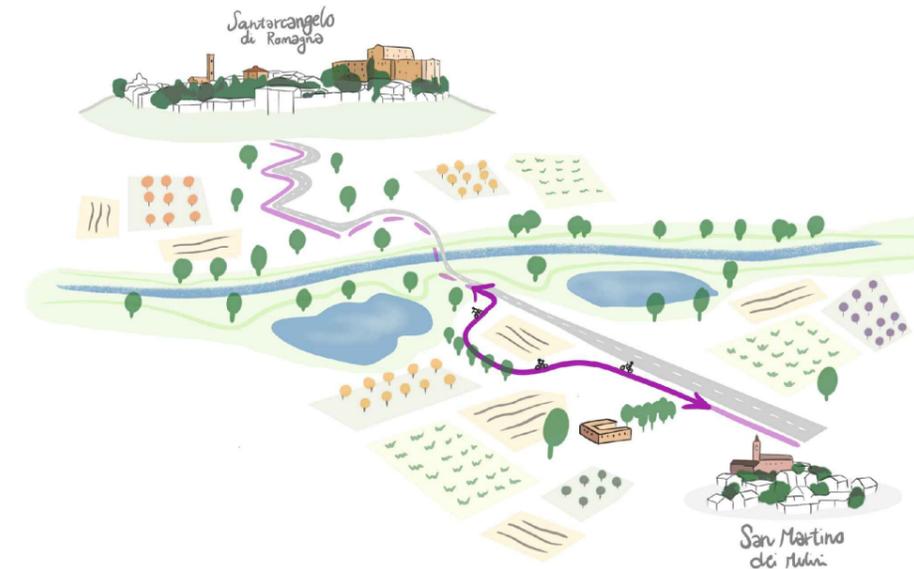

OGGETTO:  
**RIQUALIFICAZIONE DI VIA TRASVERSALE MARECCHIA (S.P. 49), IN LOCALITÀ SAN MARTINO DEI MULINI, MEDIANTE REALIZZAZIONE DI UN NUOVO PERCORSO CICLOPEDONALE CUP C41B21000030004**

X	PROGETTO DI FATTIBILITÀ TECNICO-ECONOMICA
X	PROGETTO DEFINITIVO
	PROGETTO ESECUTIVO

DIRIGENTE DEL SETTORE DEL TERRITORIO:  
**ING. NATASCIA CASADEI**

RESPONSABILE UNICO DEL PROCEDIMENTO:  
**GEOM. GILBERTO BUGLI**

ELABORATO:  
**SEZIONI TIPOLOGICHE A CONFRONTO - STATO DI FATTO E STATO DI PROGETTO**

ALLEGATO	TAVOLA	DATA	SCALA
	<b>PRO 4-1-A</b>	<b>SETTEMBRE 2021</b>	<b>1:50</b>



PROGETTISTI:  
**ARCH. IRENE ESPOSITO**  
**ARCH. ENRICO GUAITOLI PANINI**

COLLABORATORI:  
**PAES. GIULIA MAZZALI**  
**DOTT. ARCH. MICHELA GESSANI**  
**DOTT. ARCH. ELEONORA VACCARI**

CONSULENTI:  
**ING. ALEX SAMARITANI**


PERCORSO E NOME FILE:  
 REVISIONE 01

# SEZIONE AA


scala 1:50

Foglio 38 mappale 506

stato di fatto

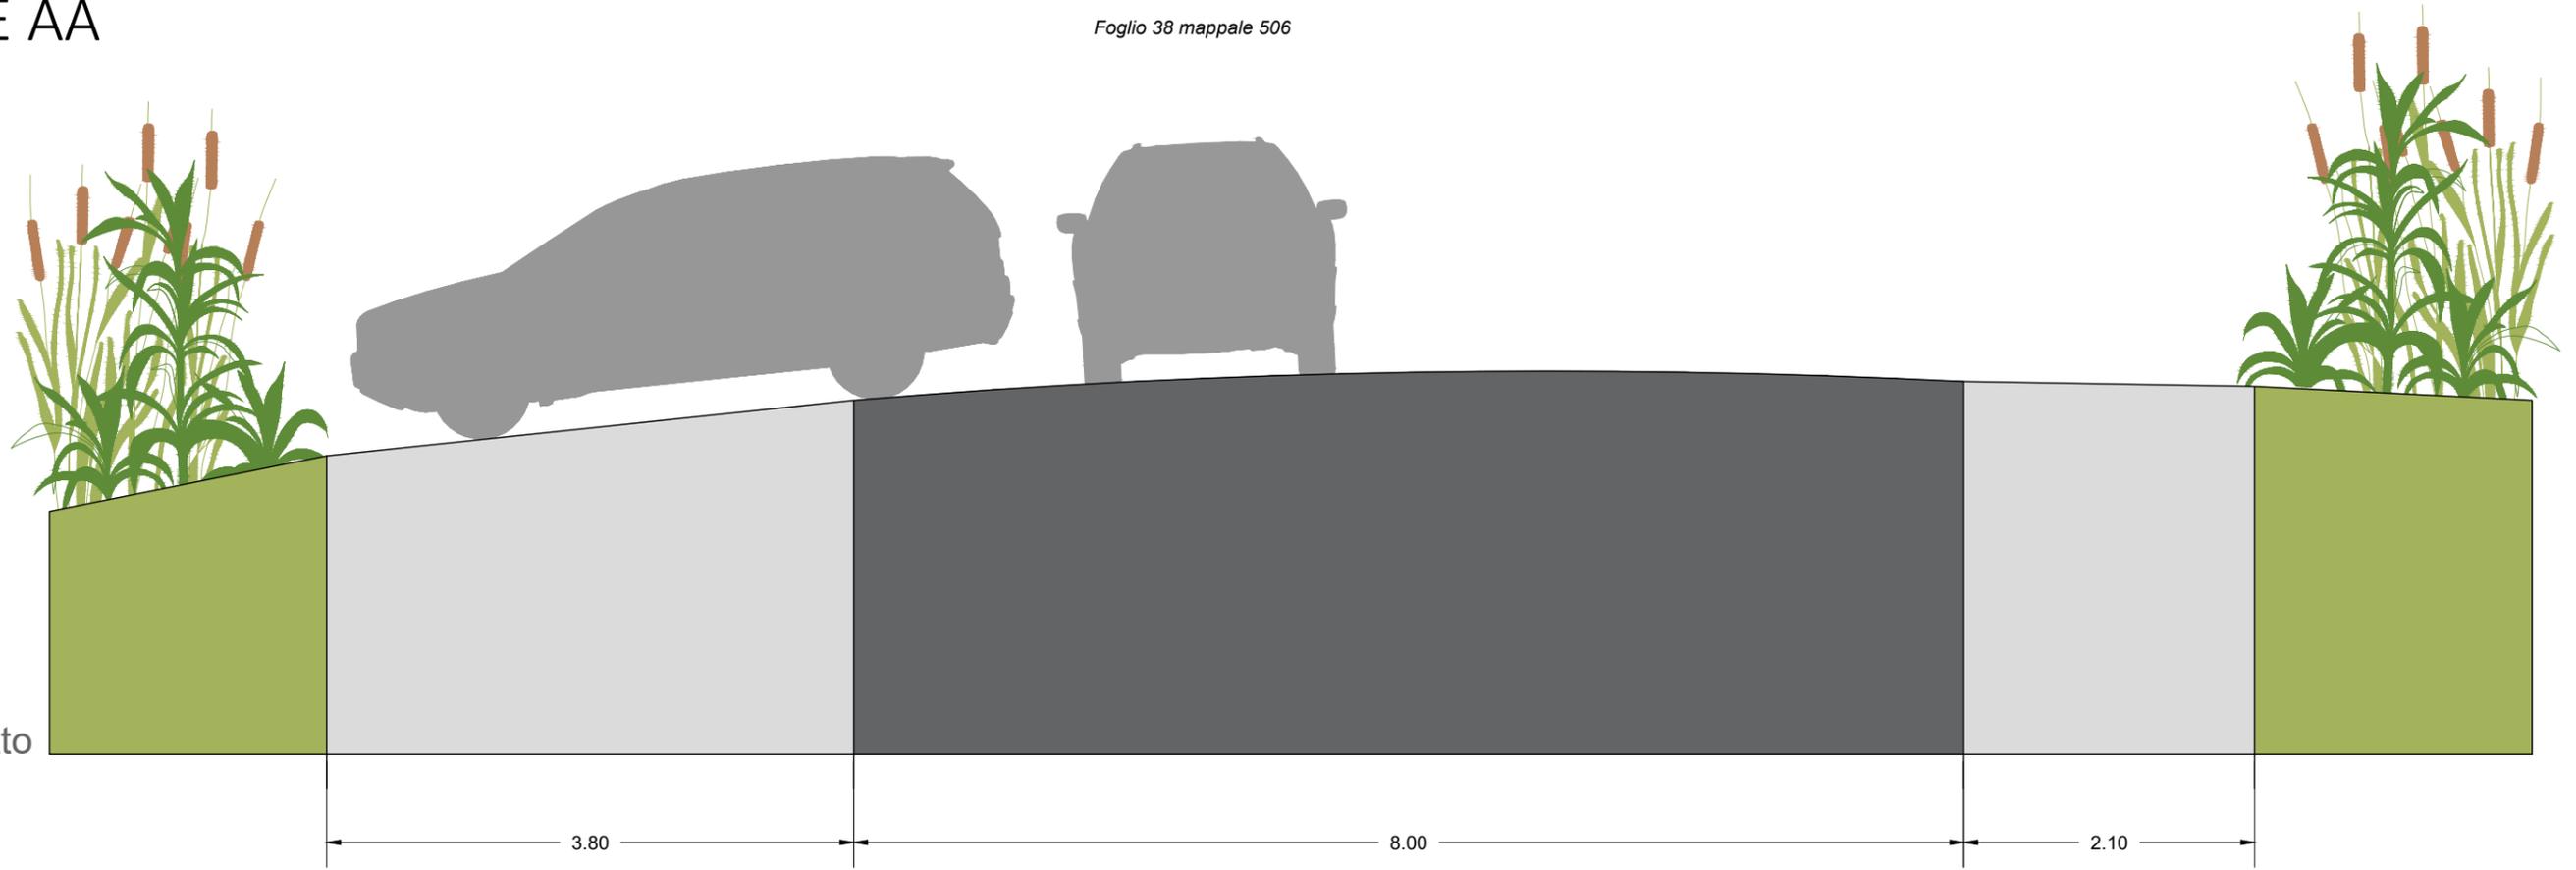


progetto

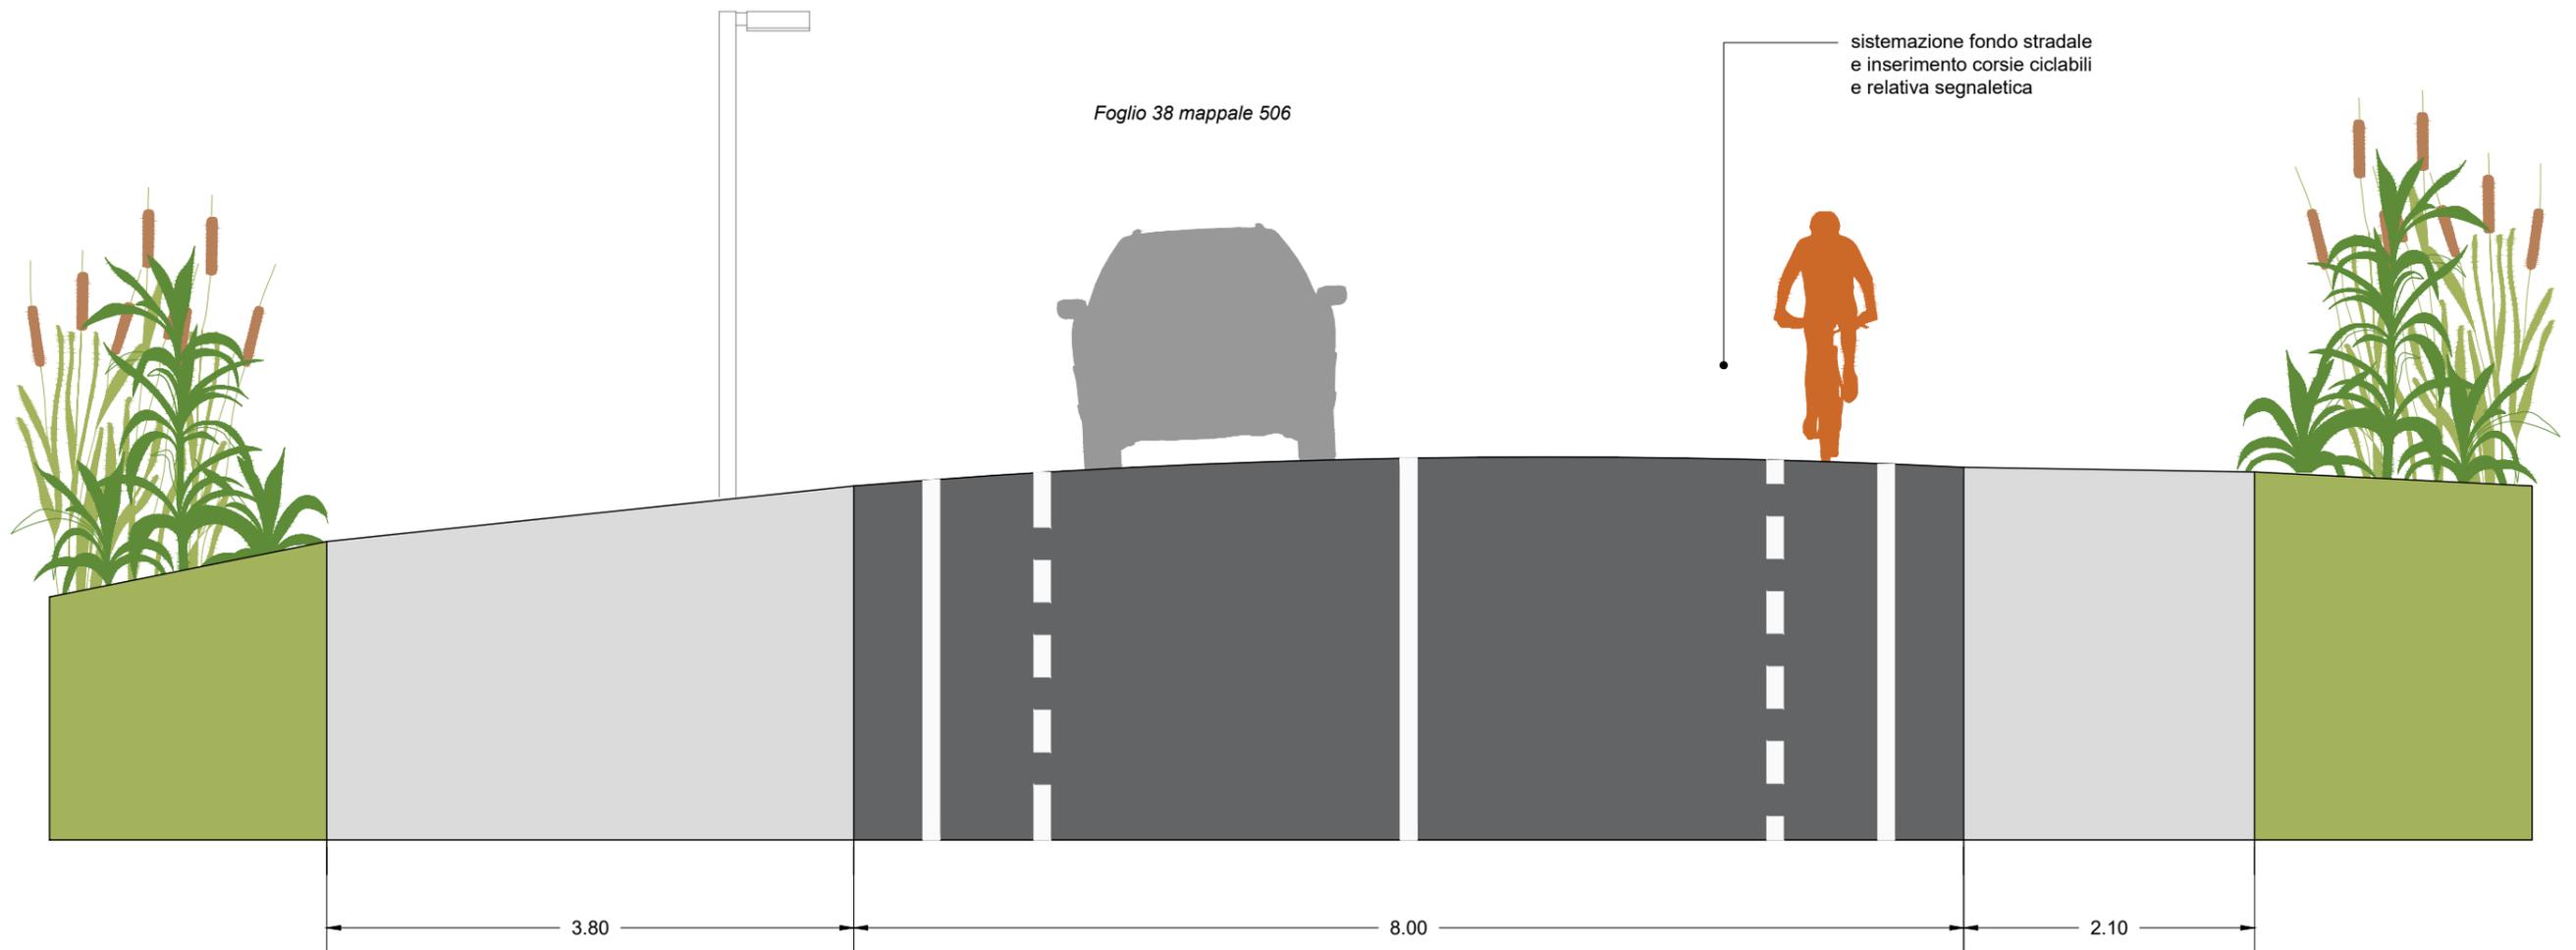


# SEZIONE BB

scala 1:50

stato di fatto

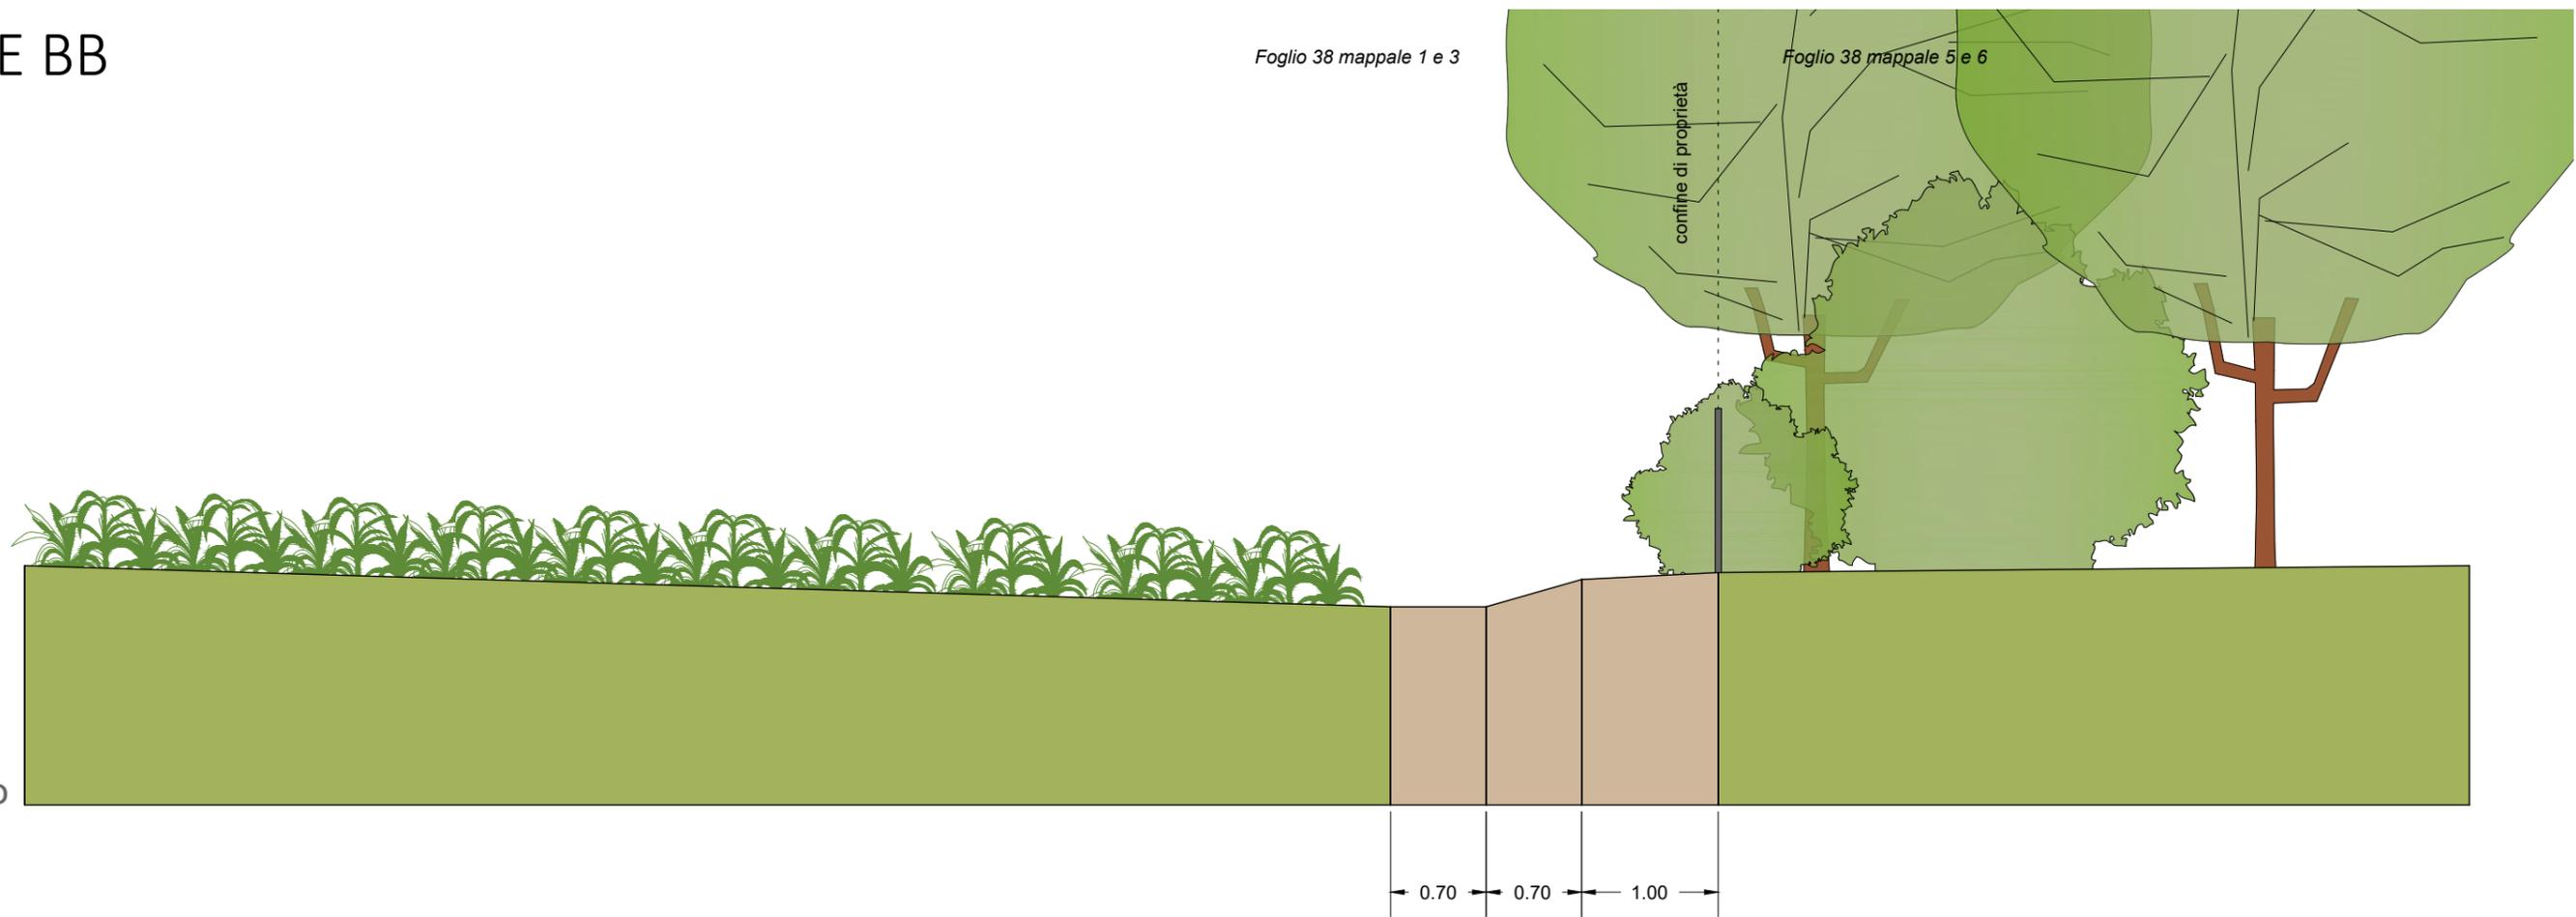


progetto

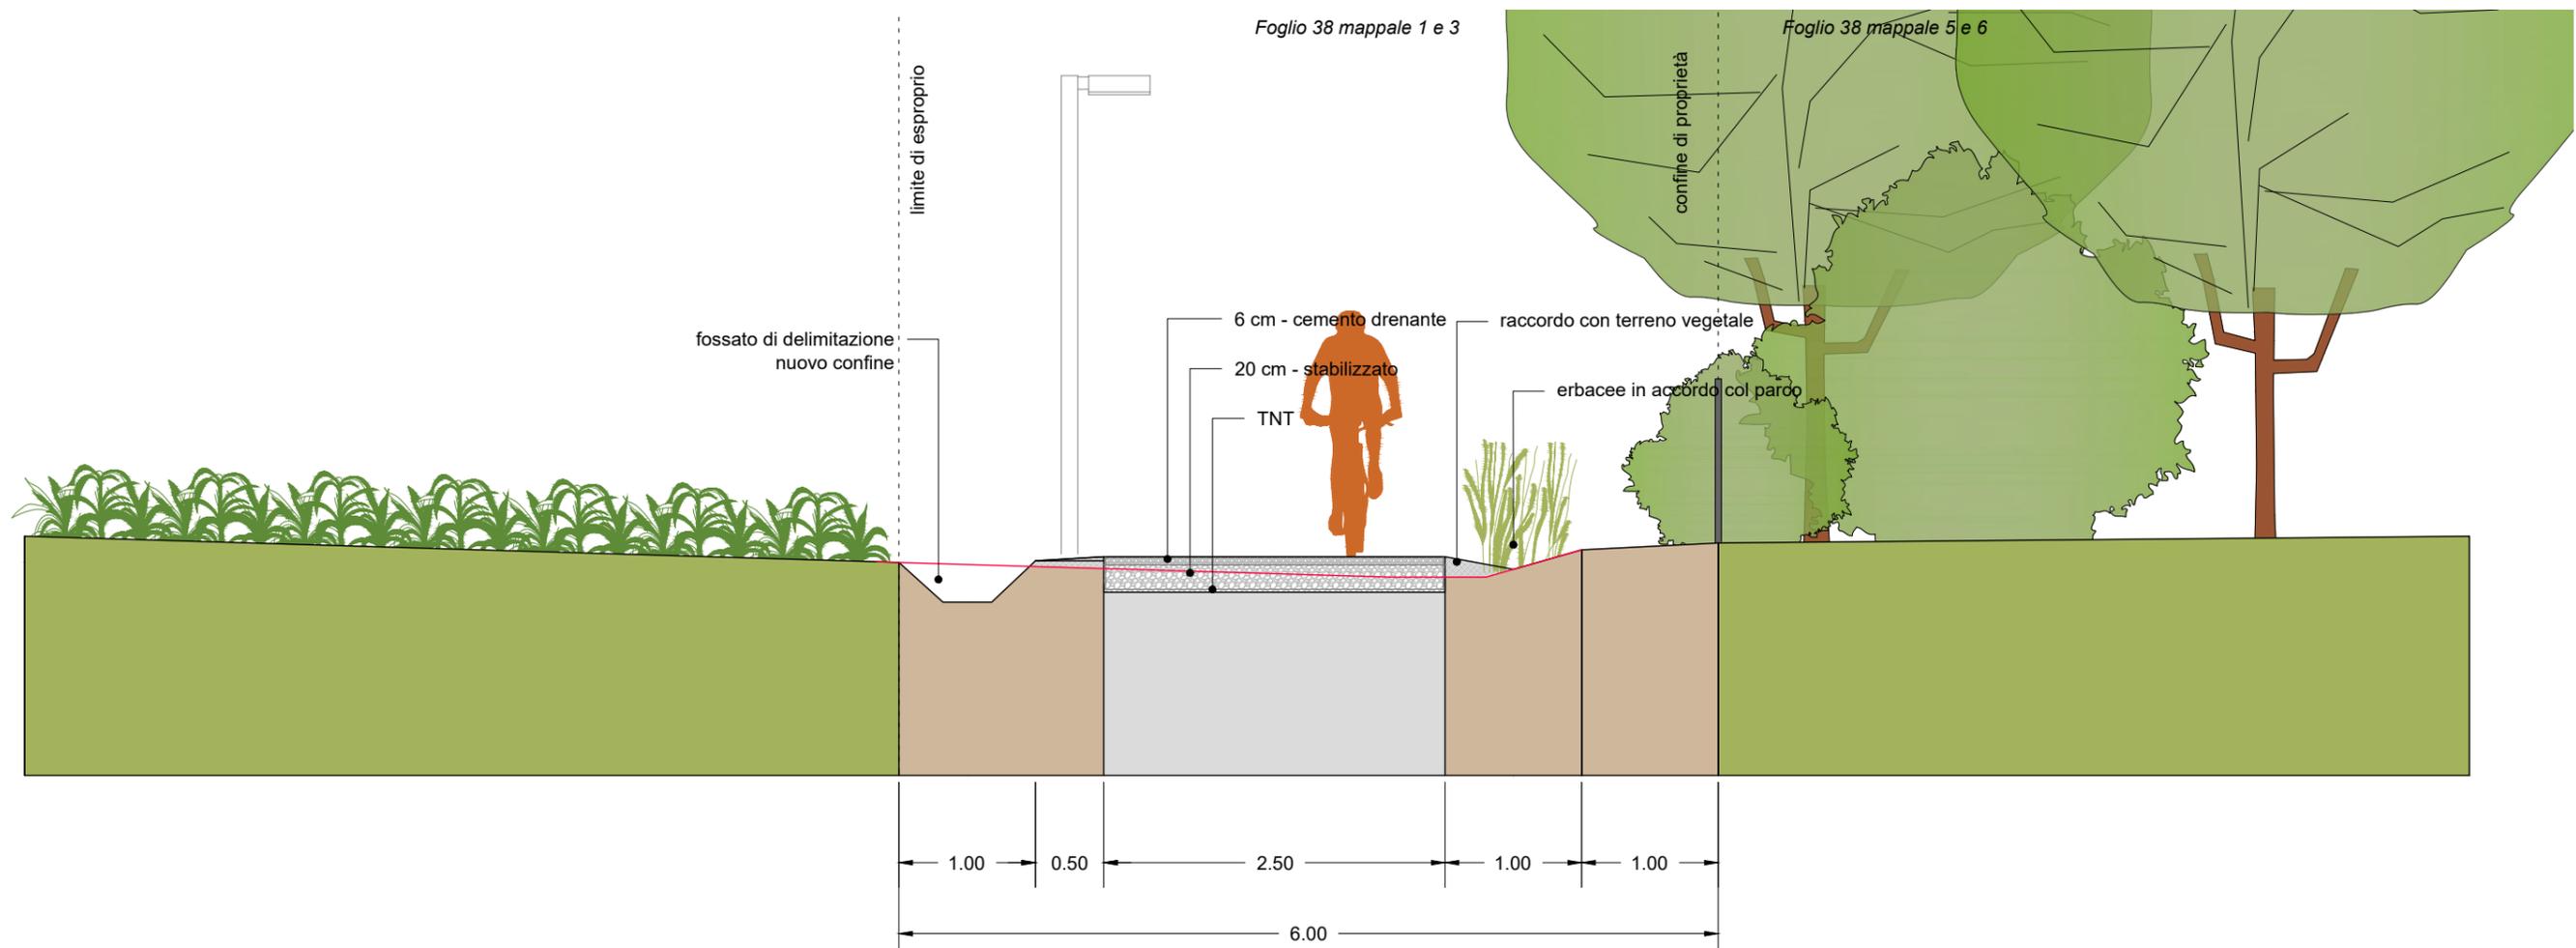


# SEZIONE CC

scala 1:50

stato di fatto

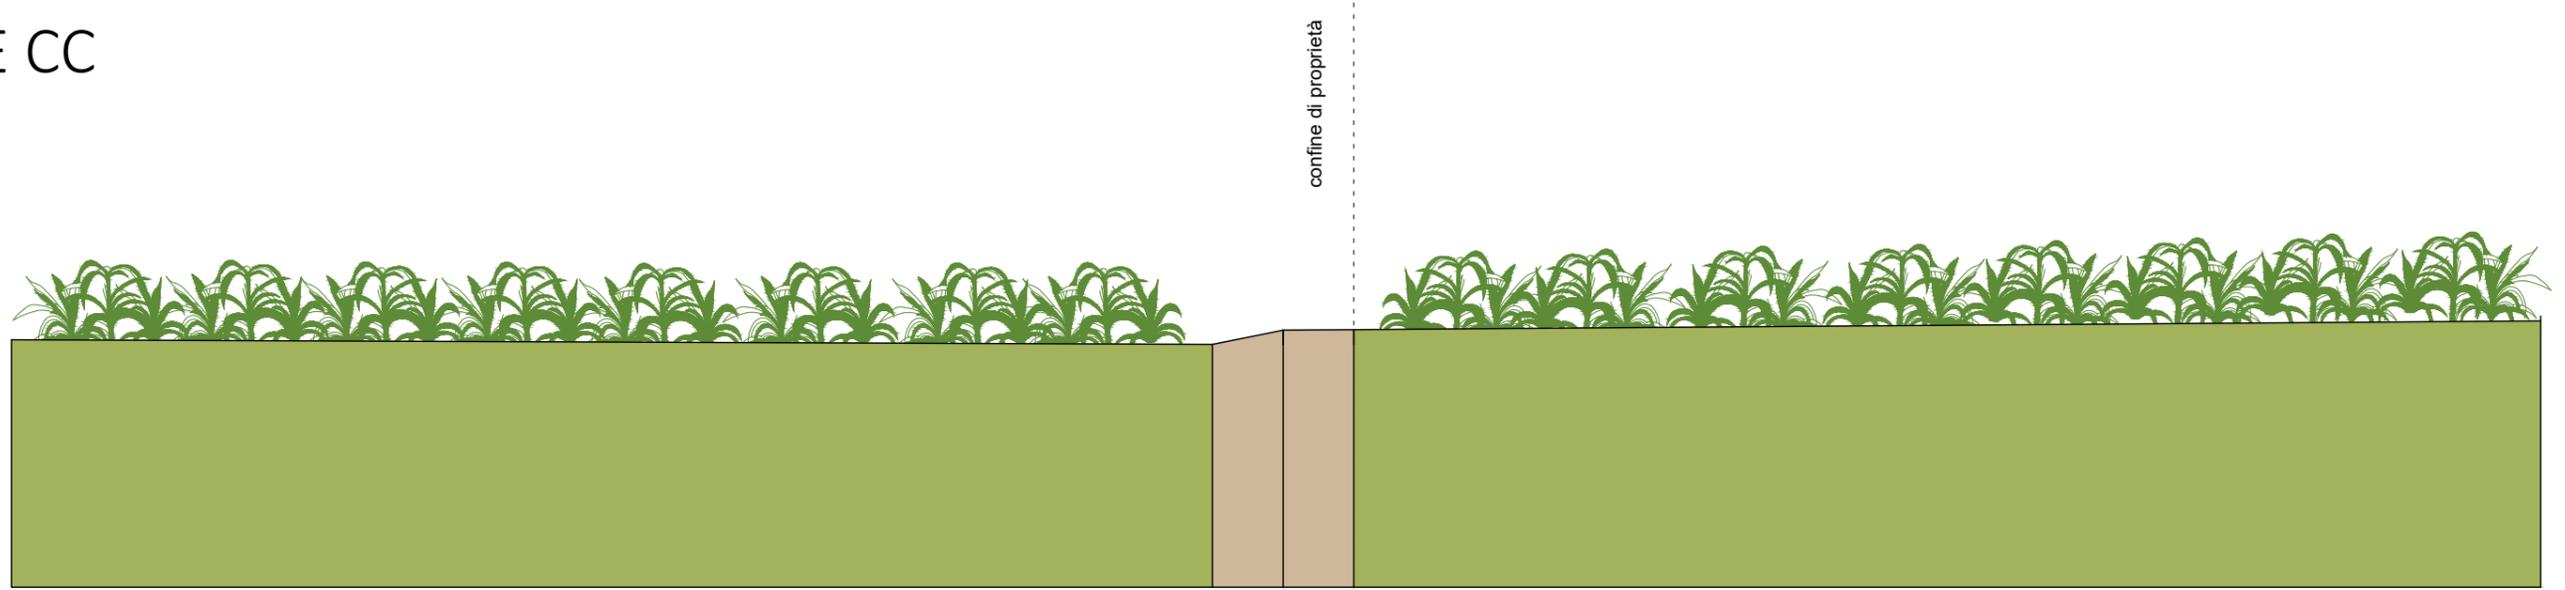


progetto

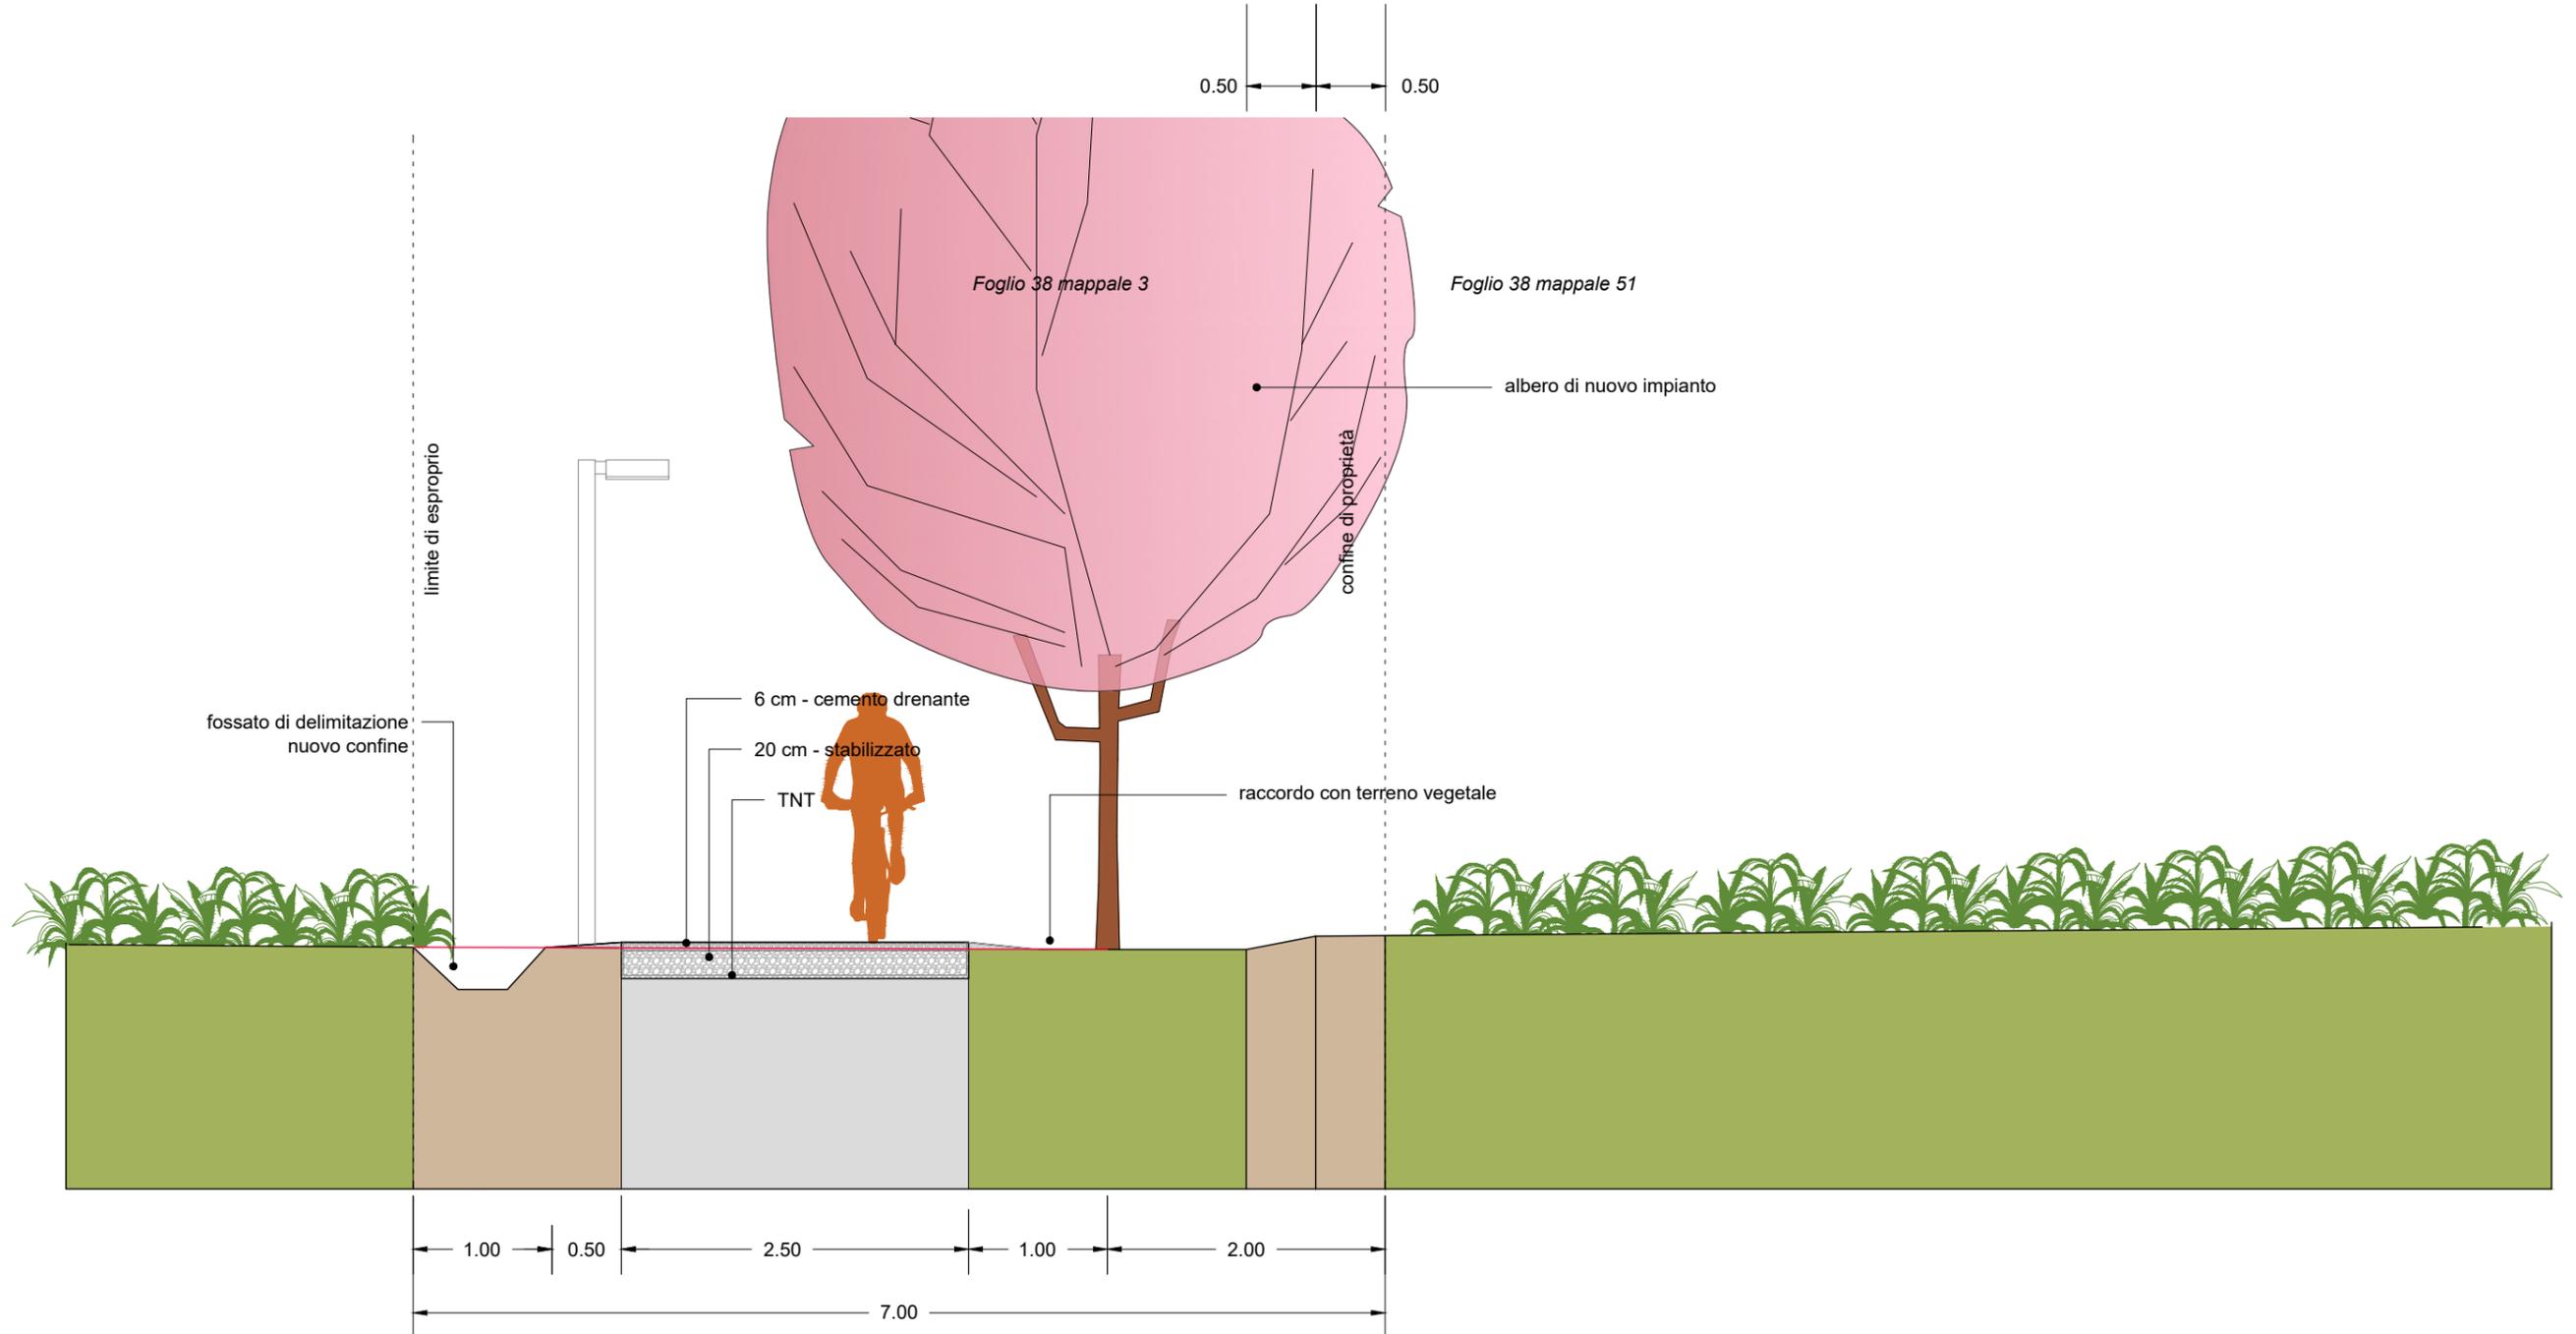


# SEZIONE DD

scala 1:50

stato di fatto

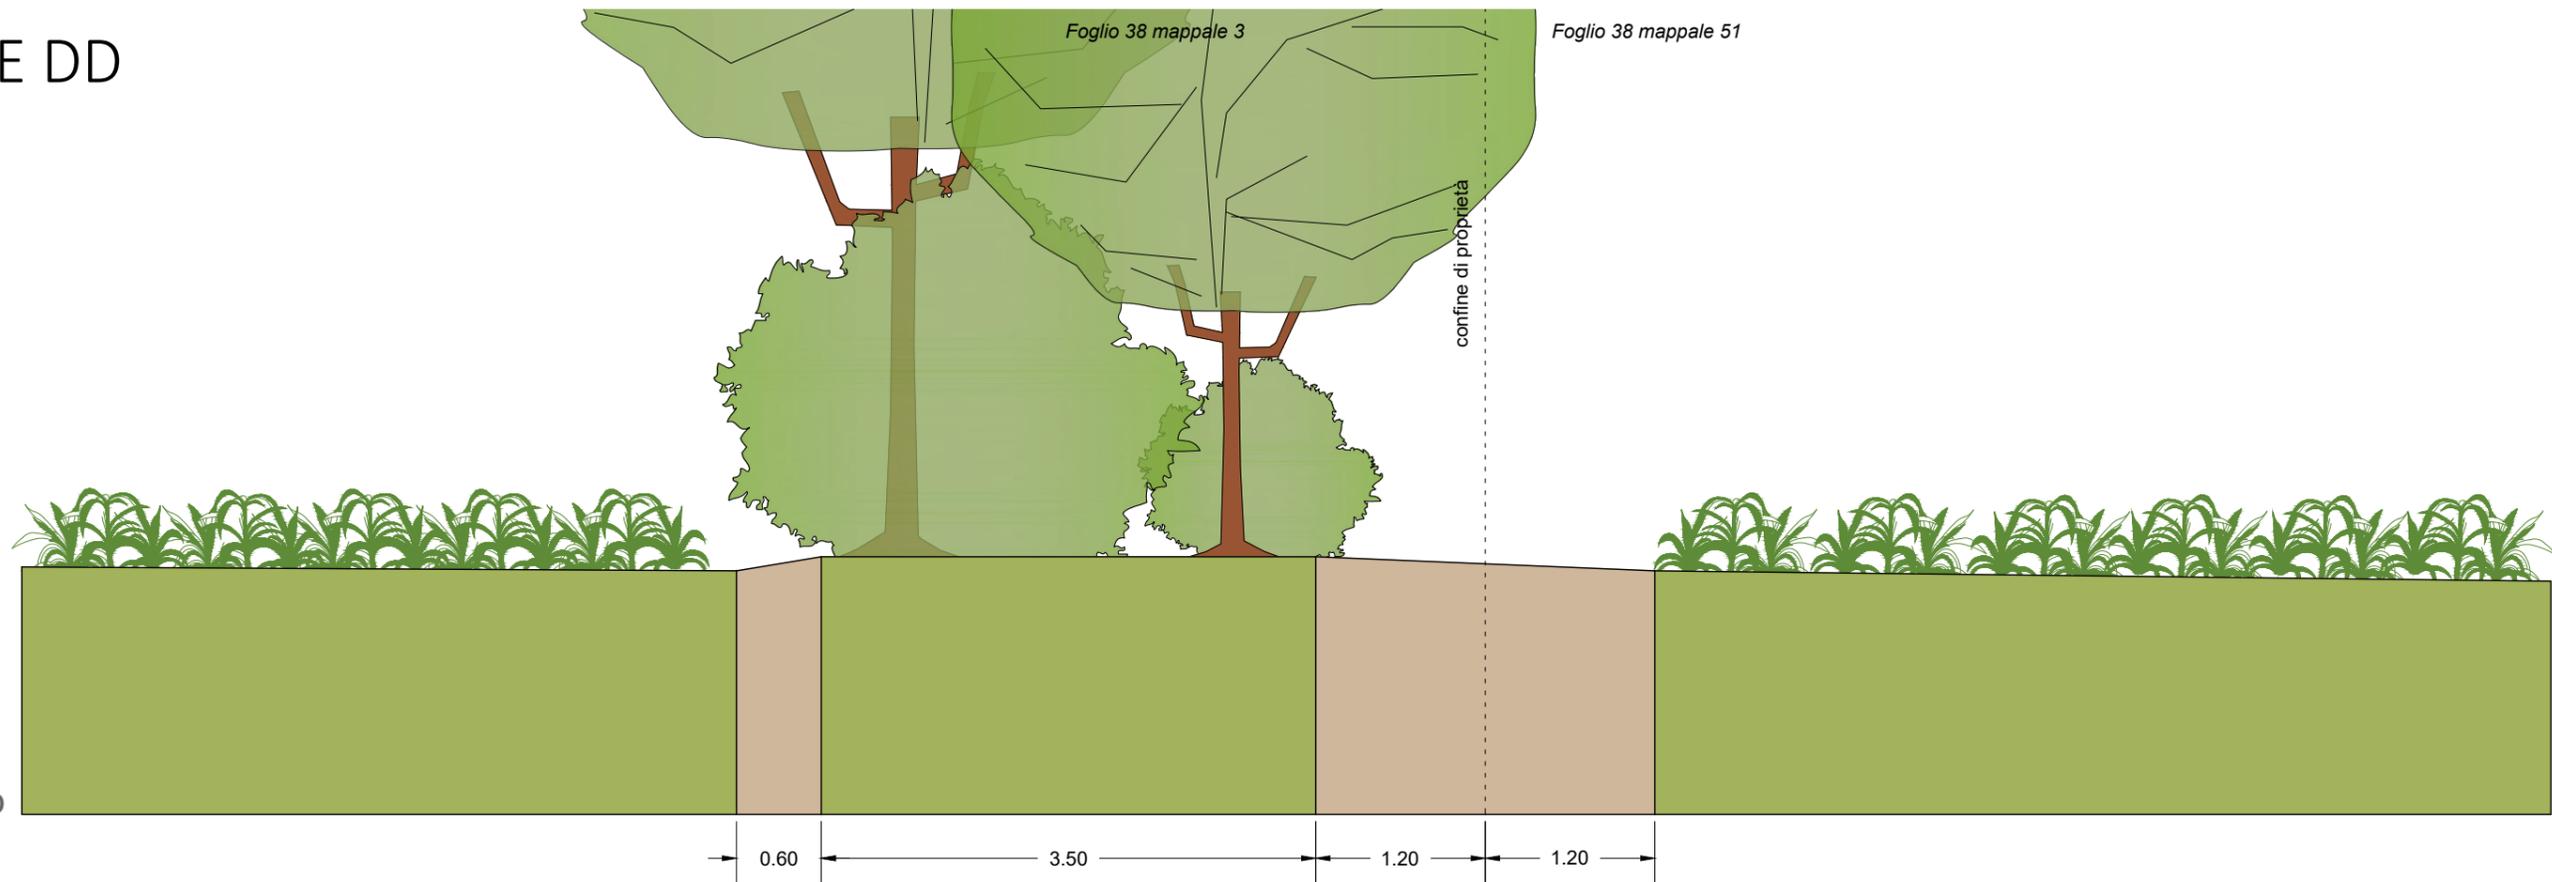


progetto

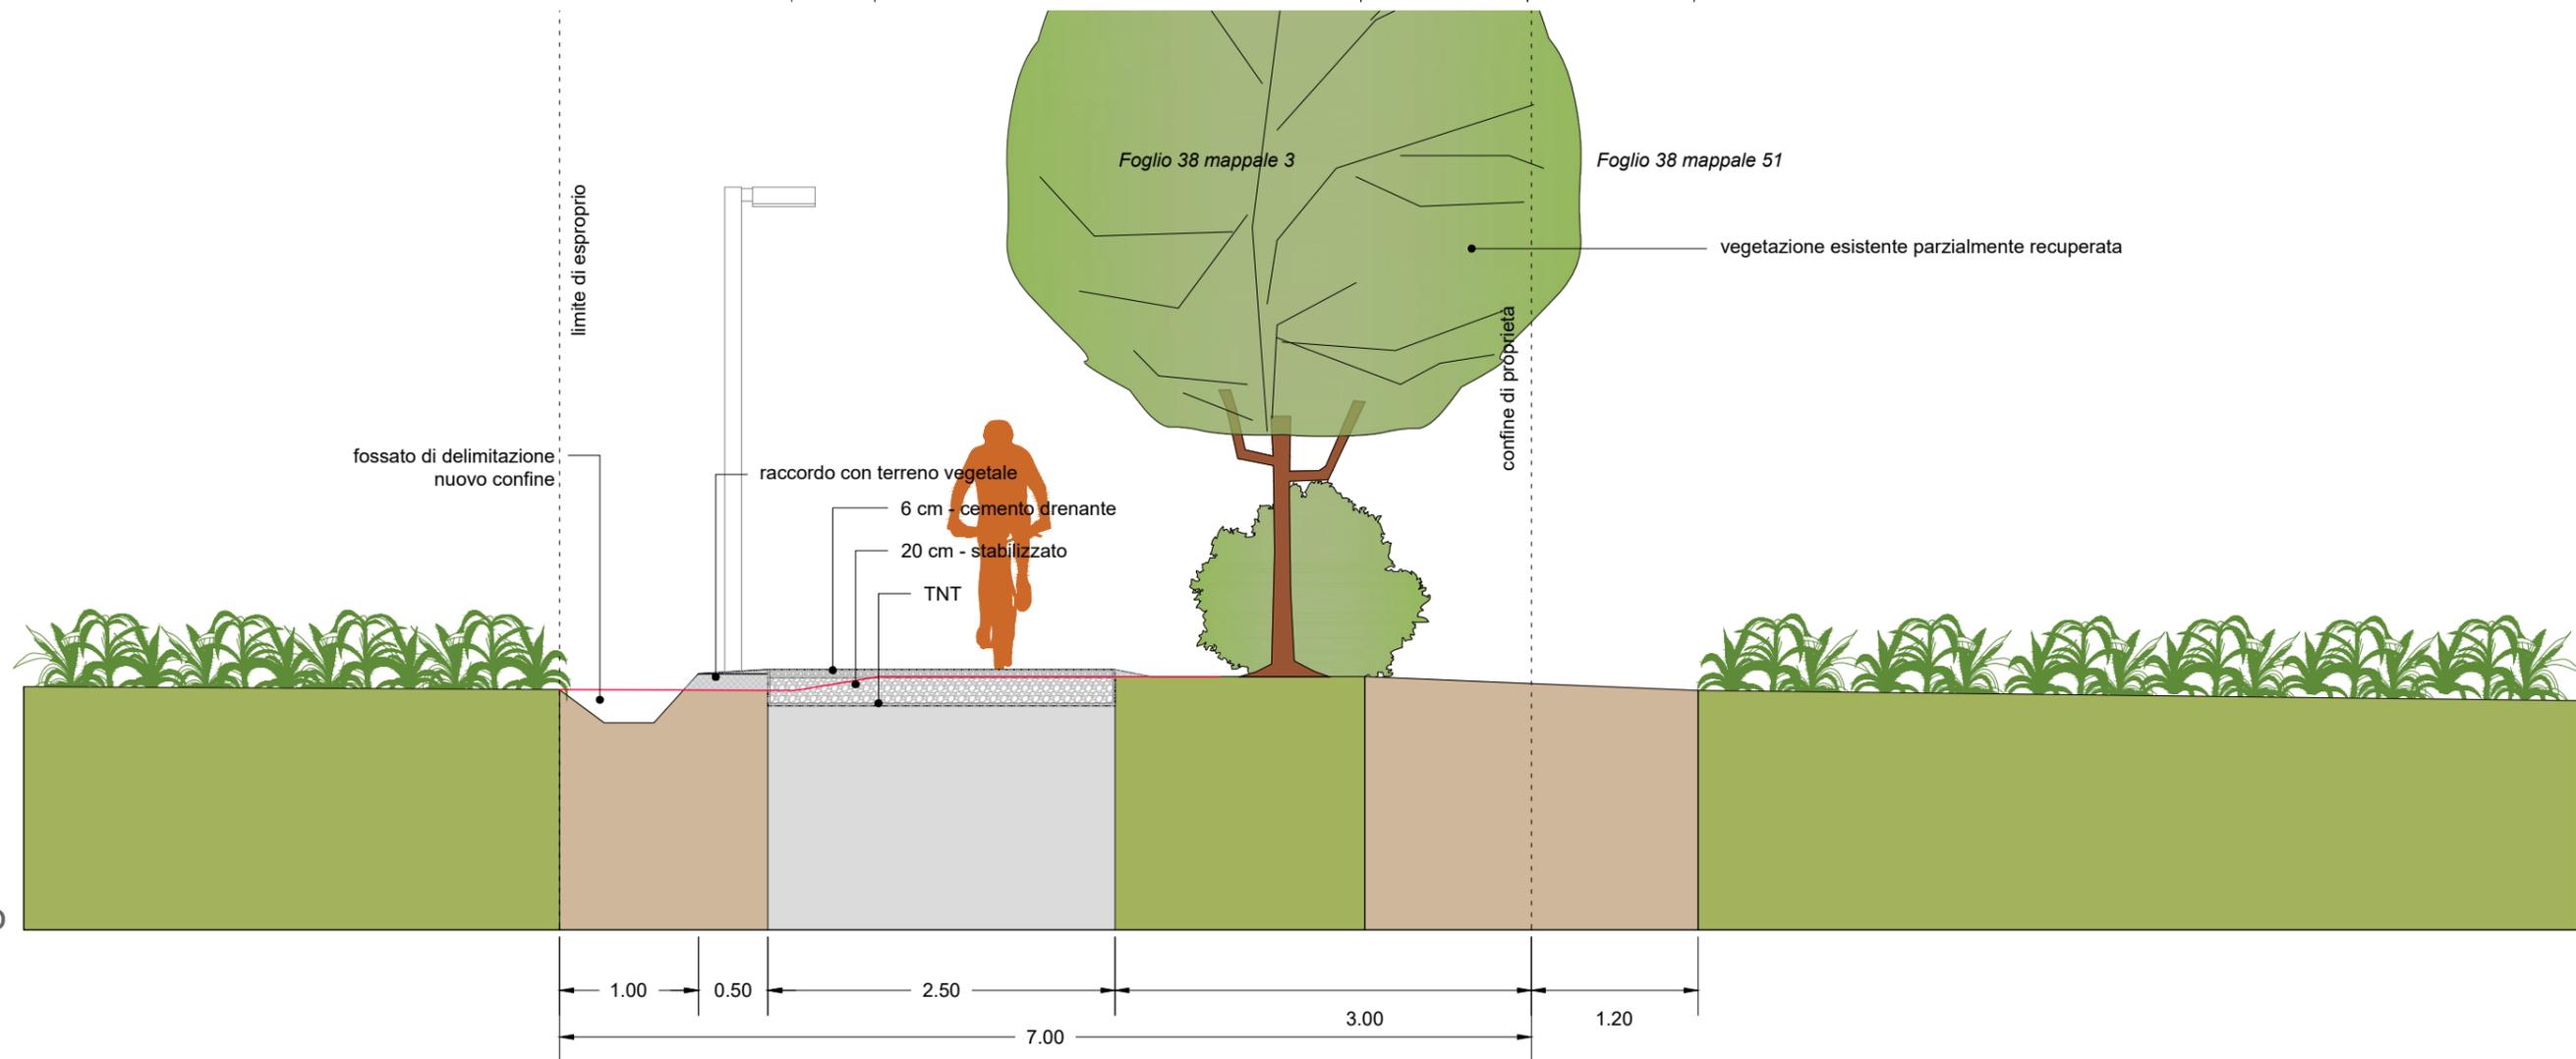


# SEZIONE EE

scala 1:50

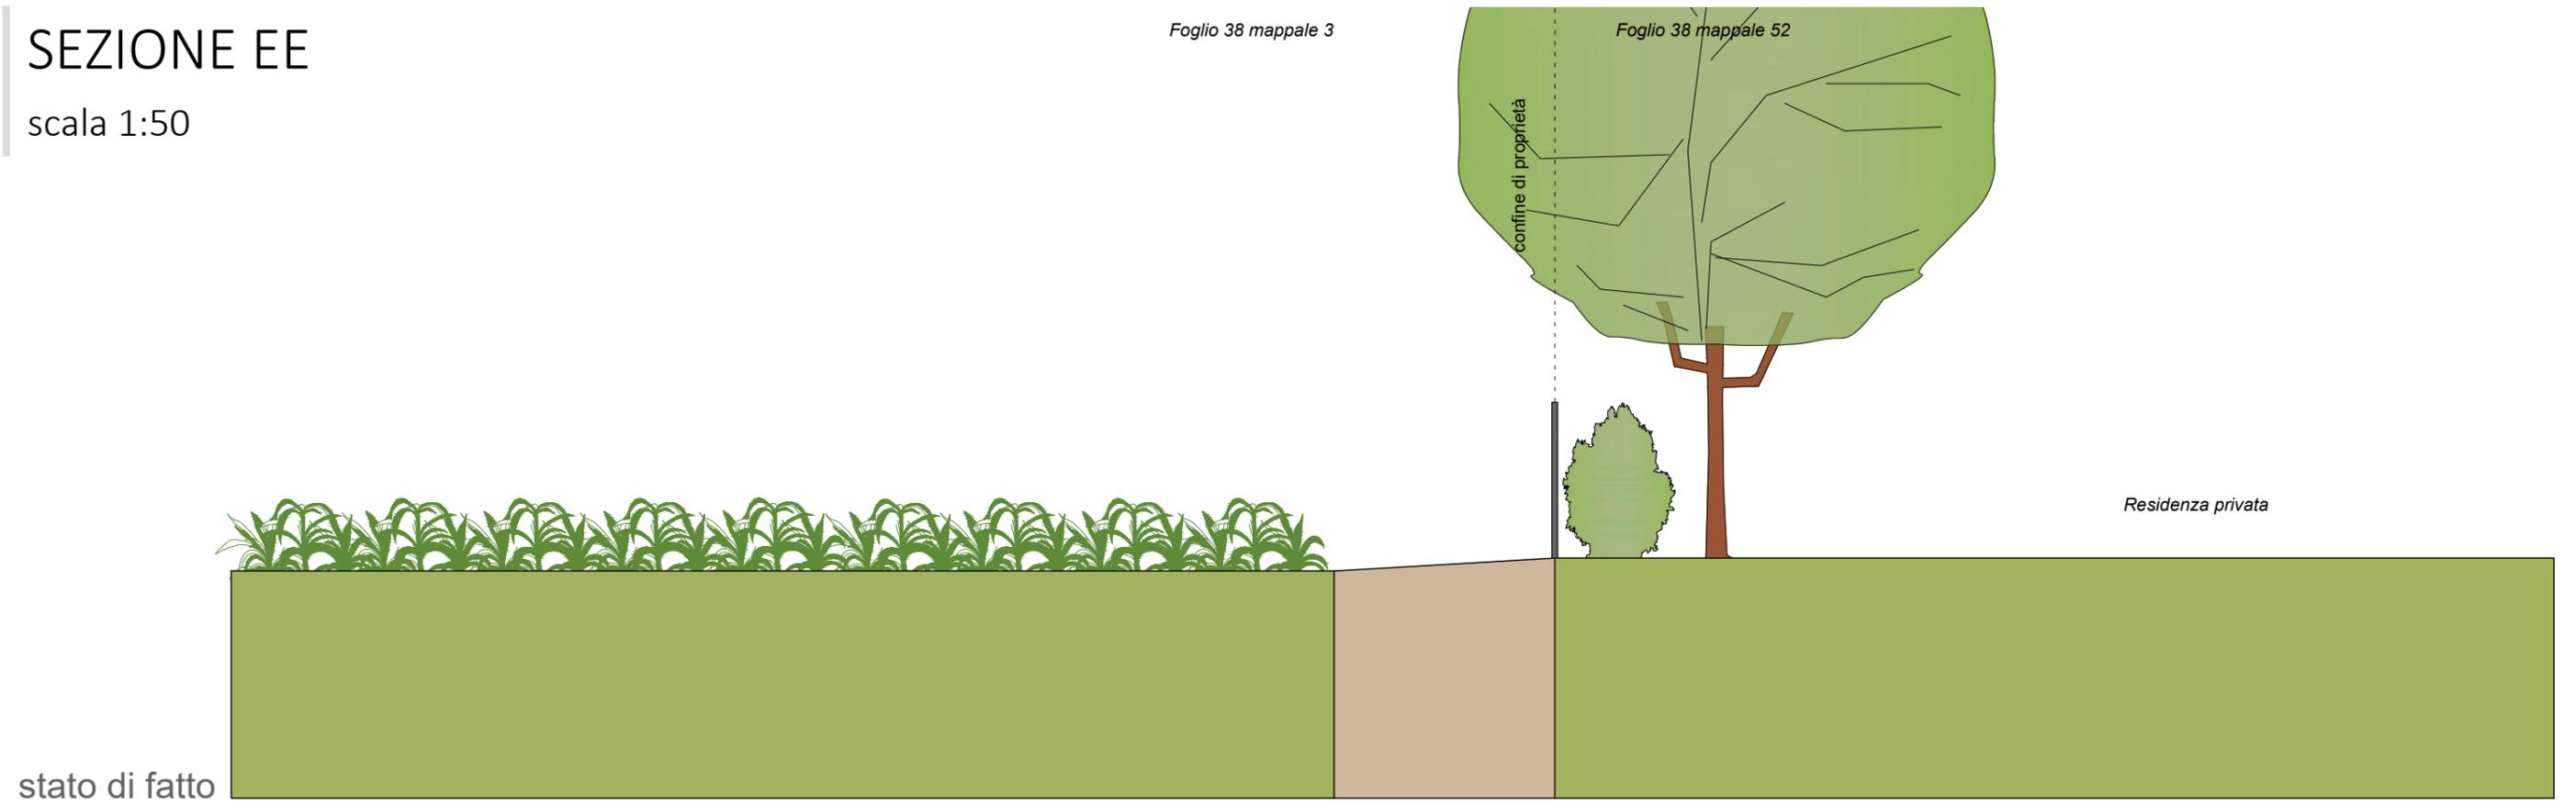

stato di fatto

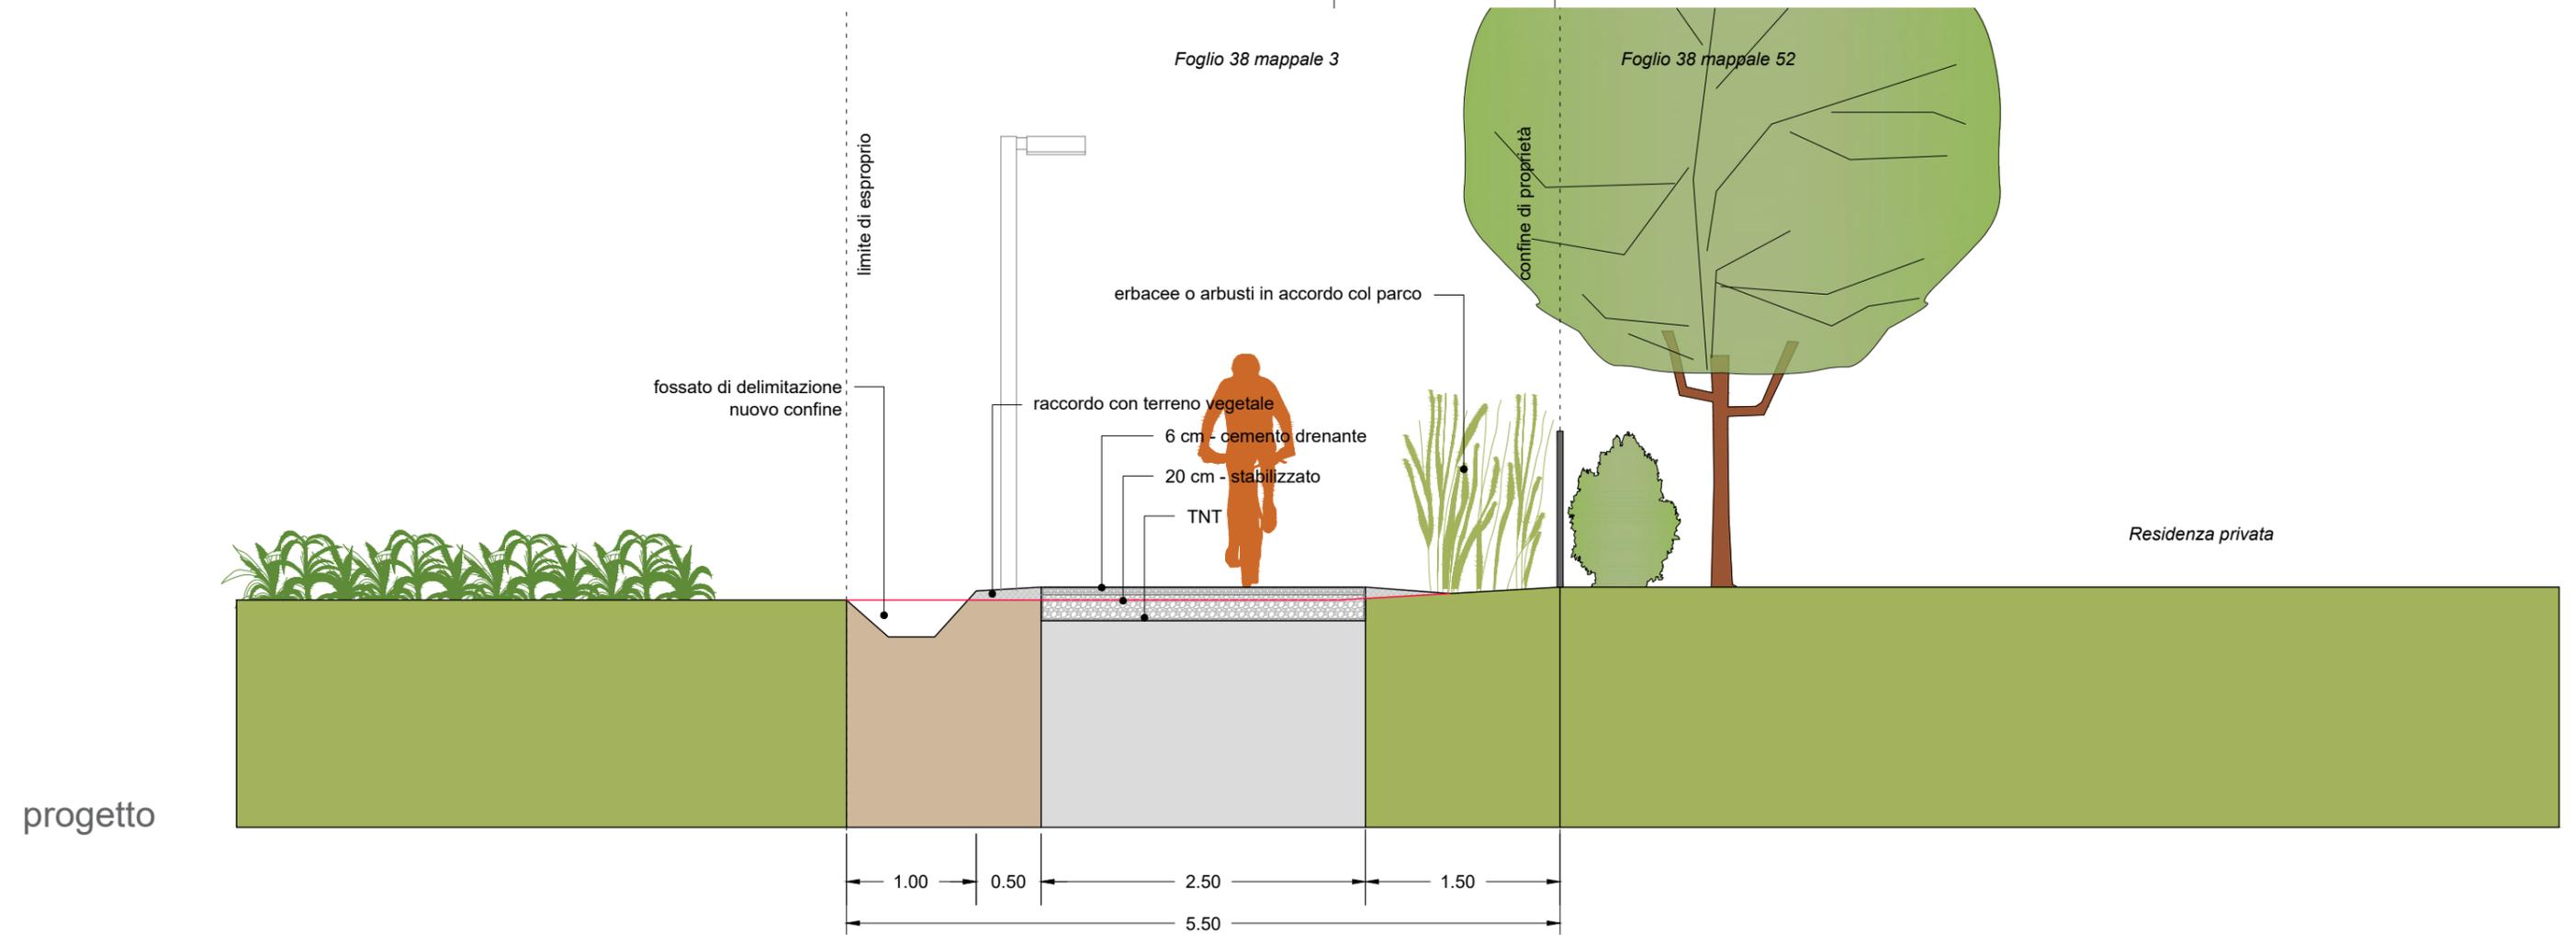

progetto


# SEZIONE FF

scala 1:50

Foglio 38 mappale 3

Foglio 44 mappale 549


stato di fatto

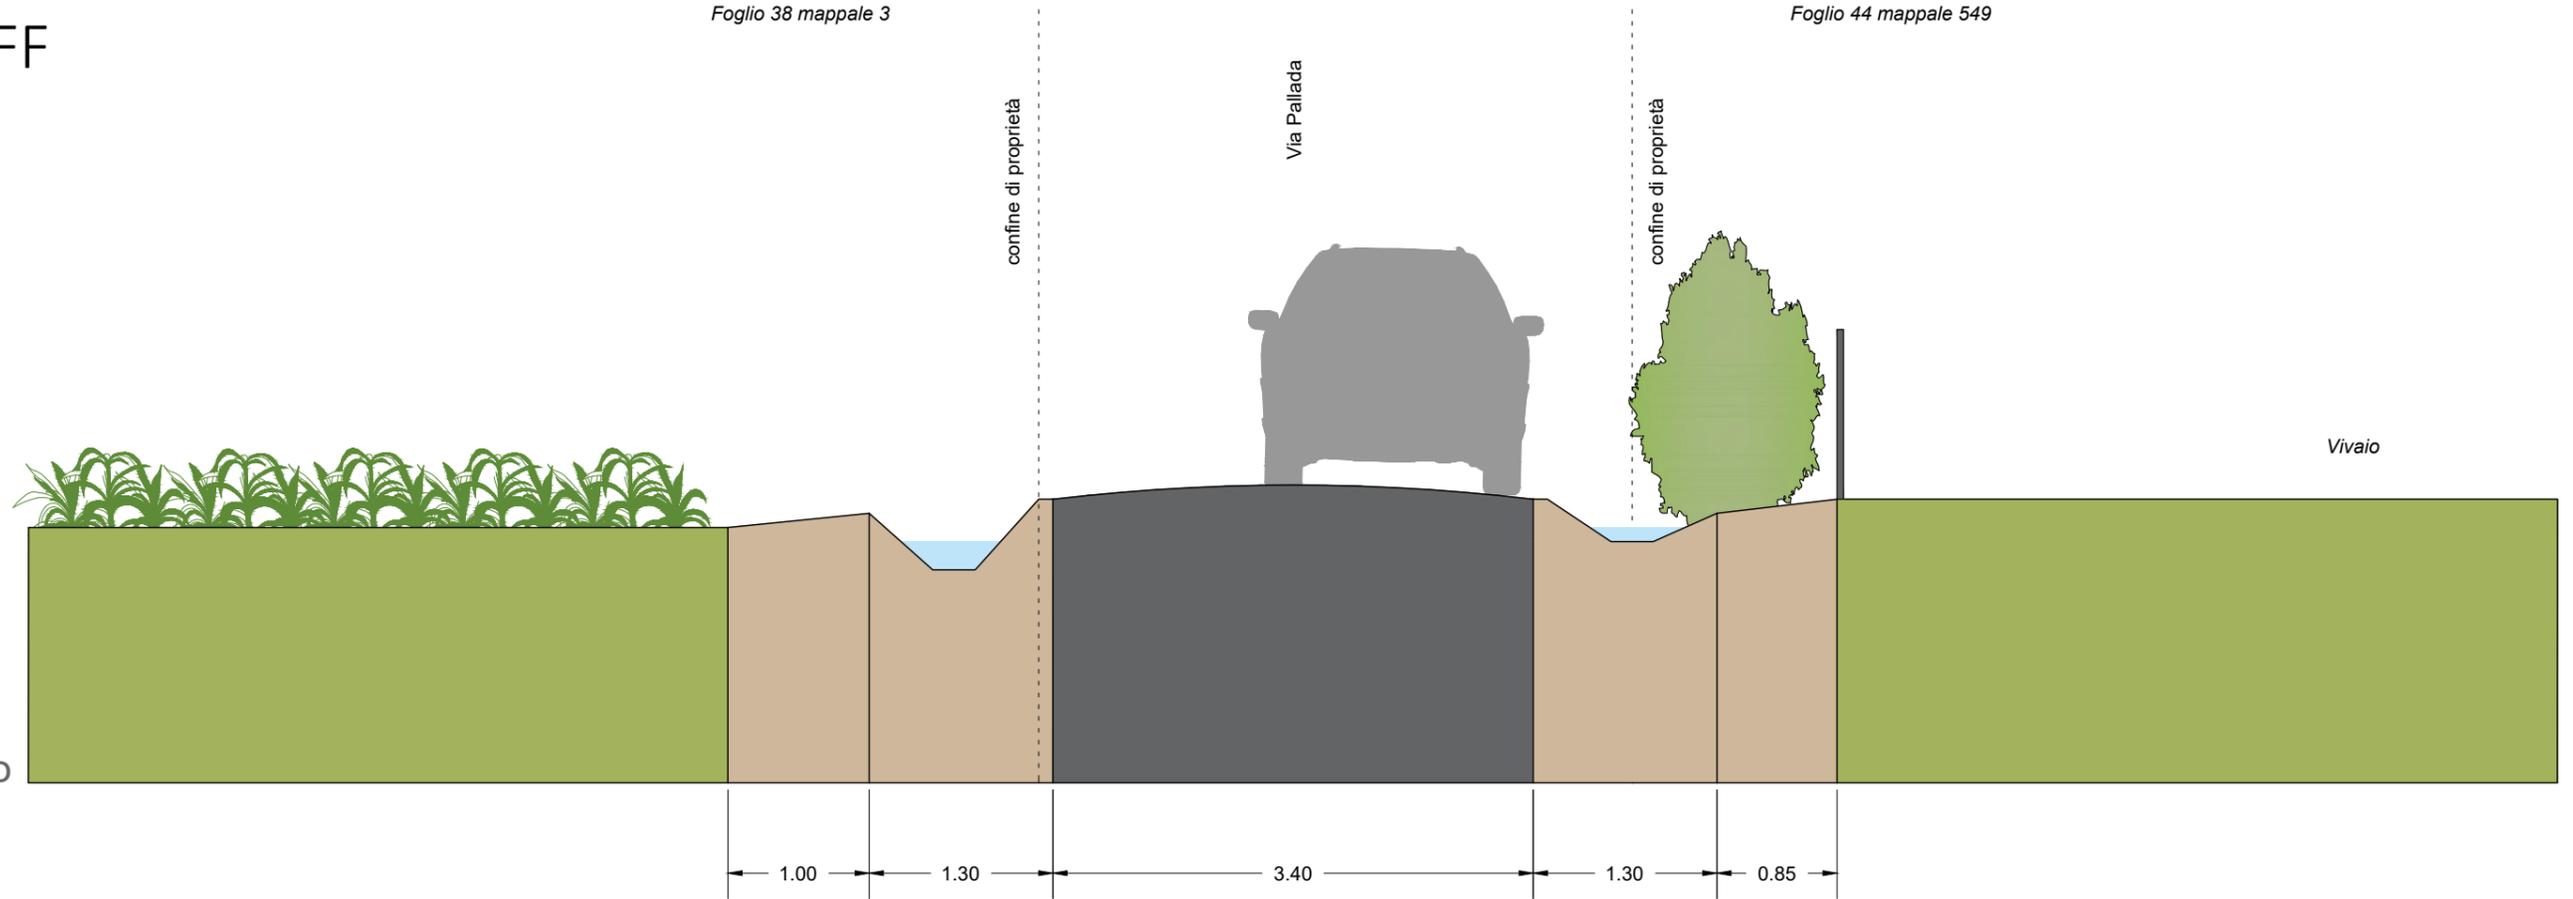

Foglio 38 mappale 3

Foglio 44 mappale 549

stato di fatto

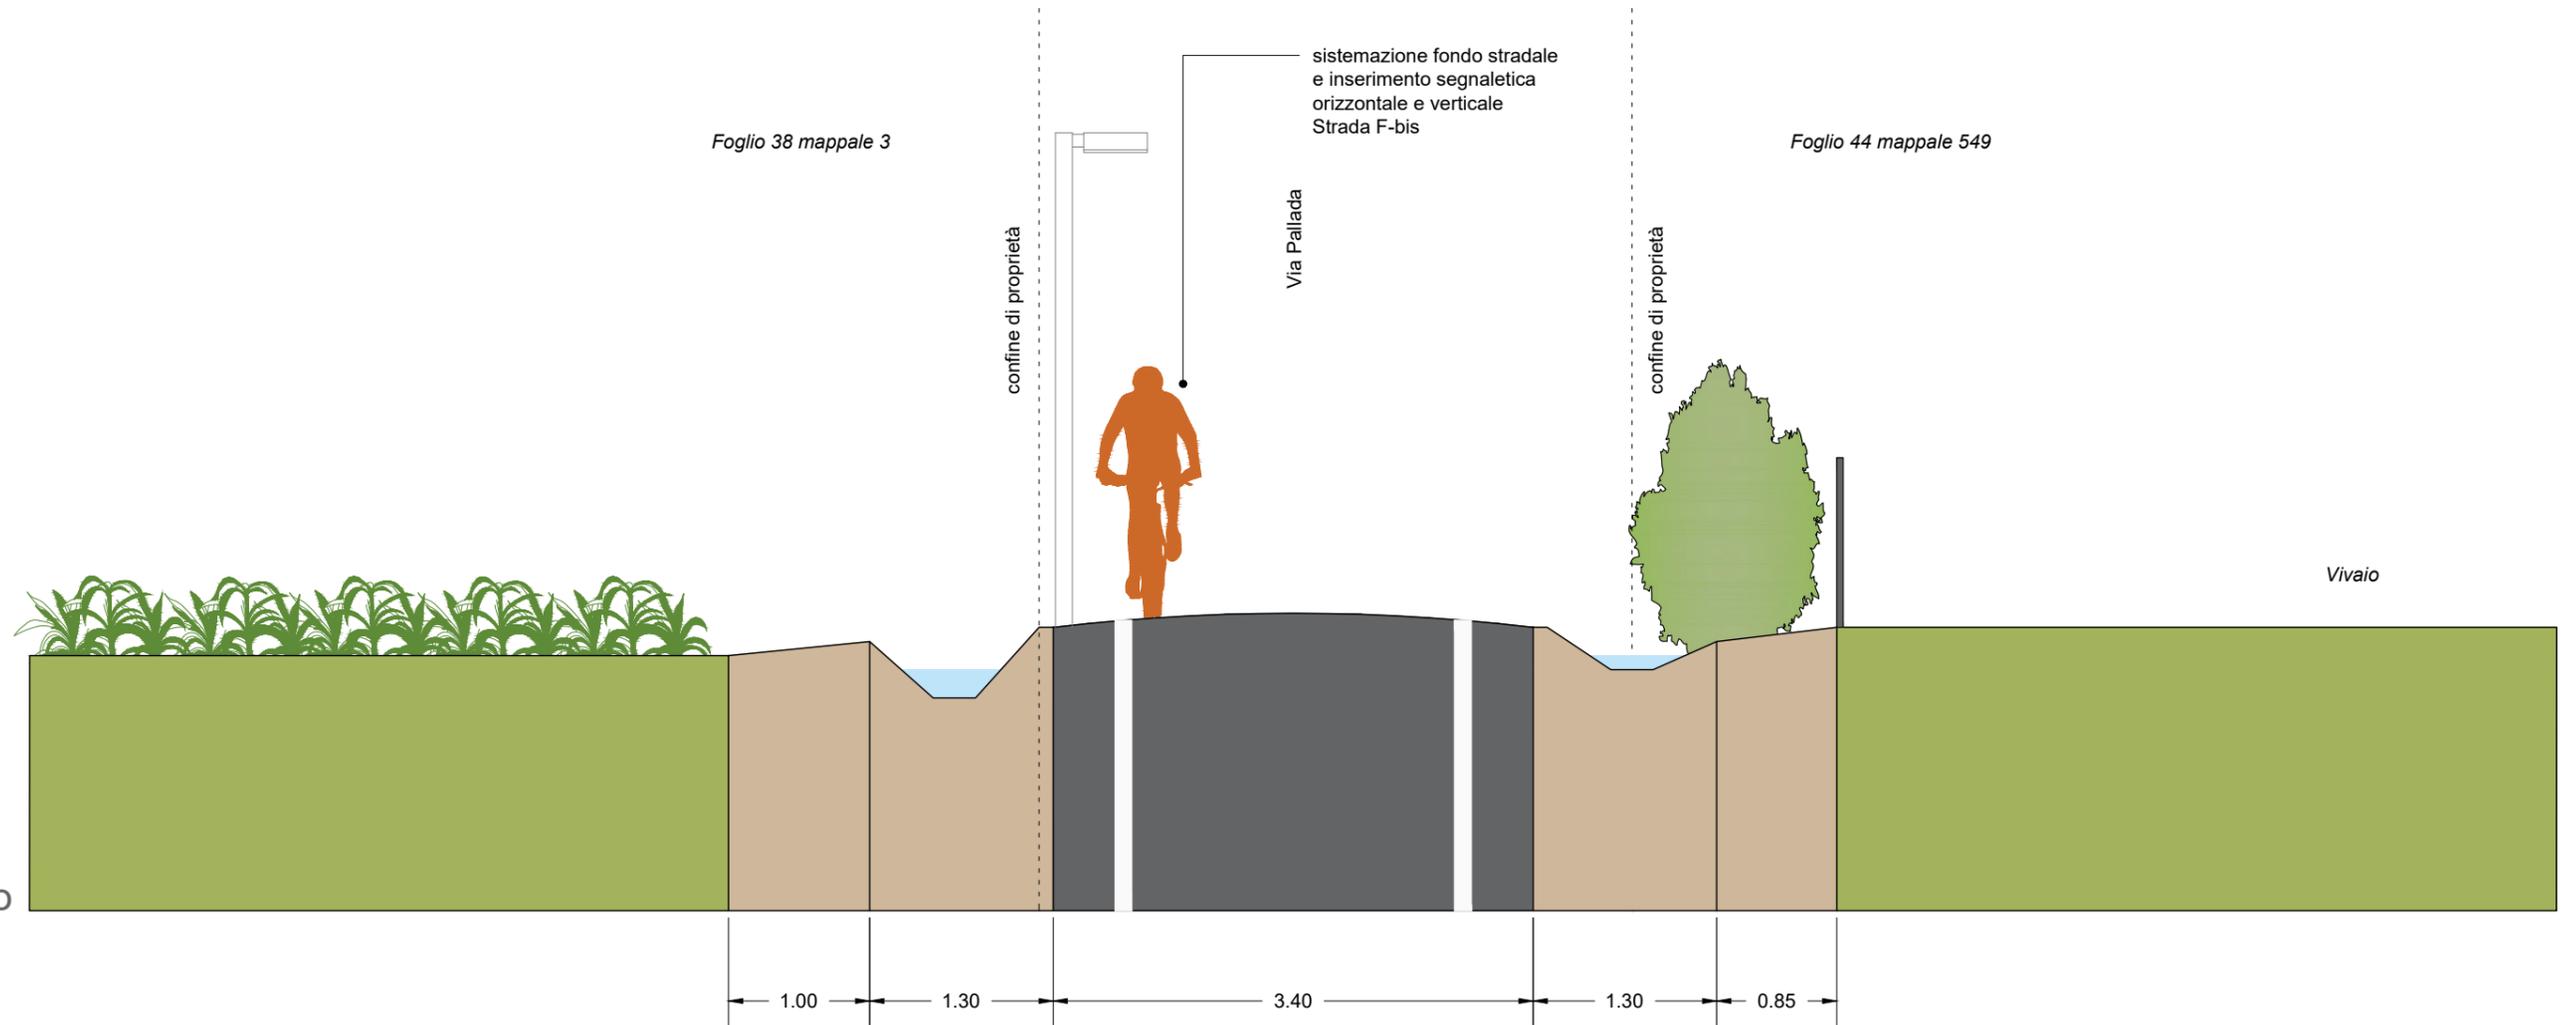


# SEZIONE GG


scala 1:50

Foglio 38 mappale 3

stato di fatto

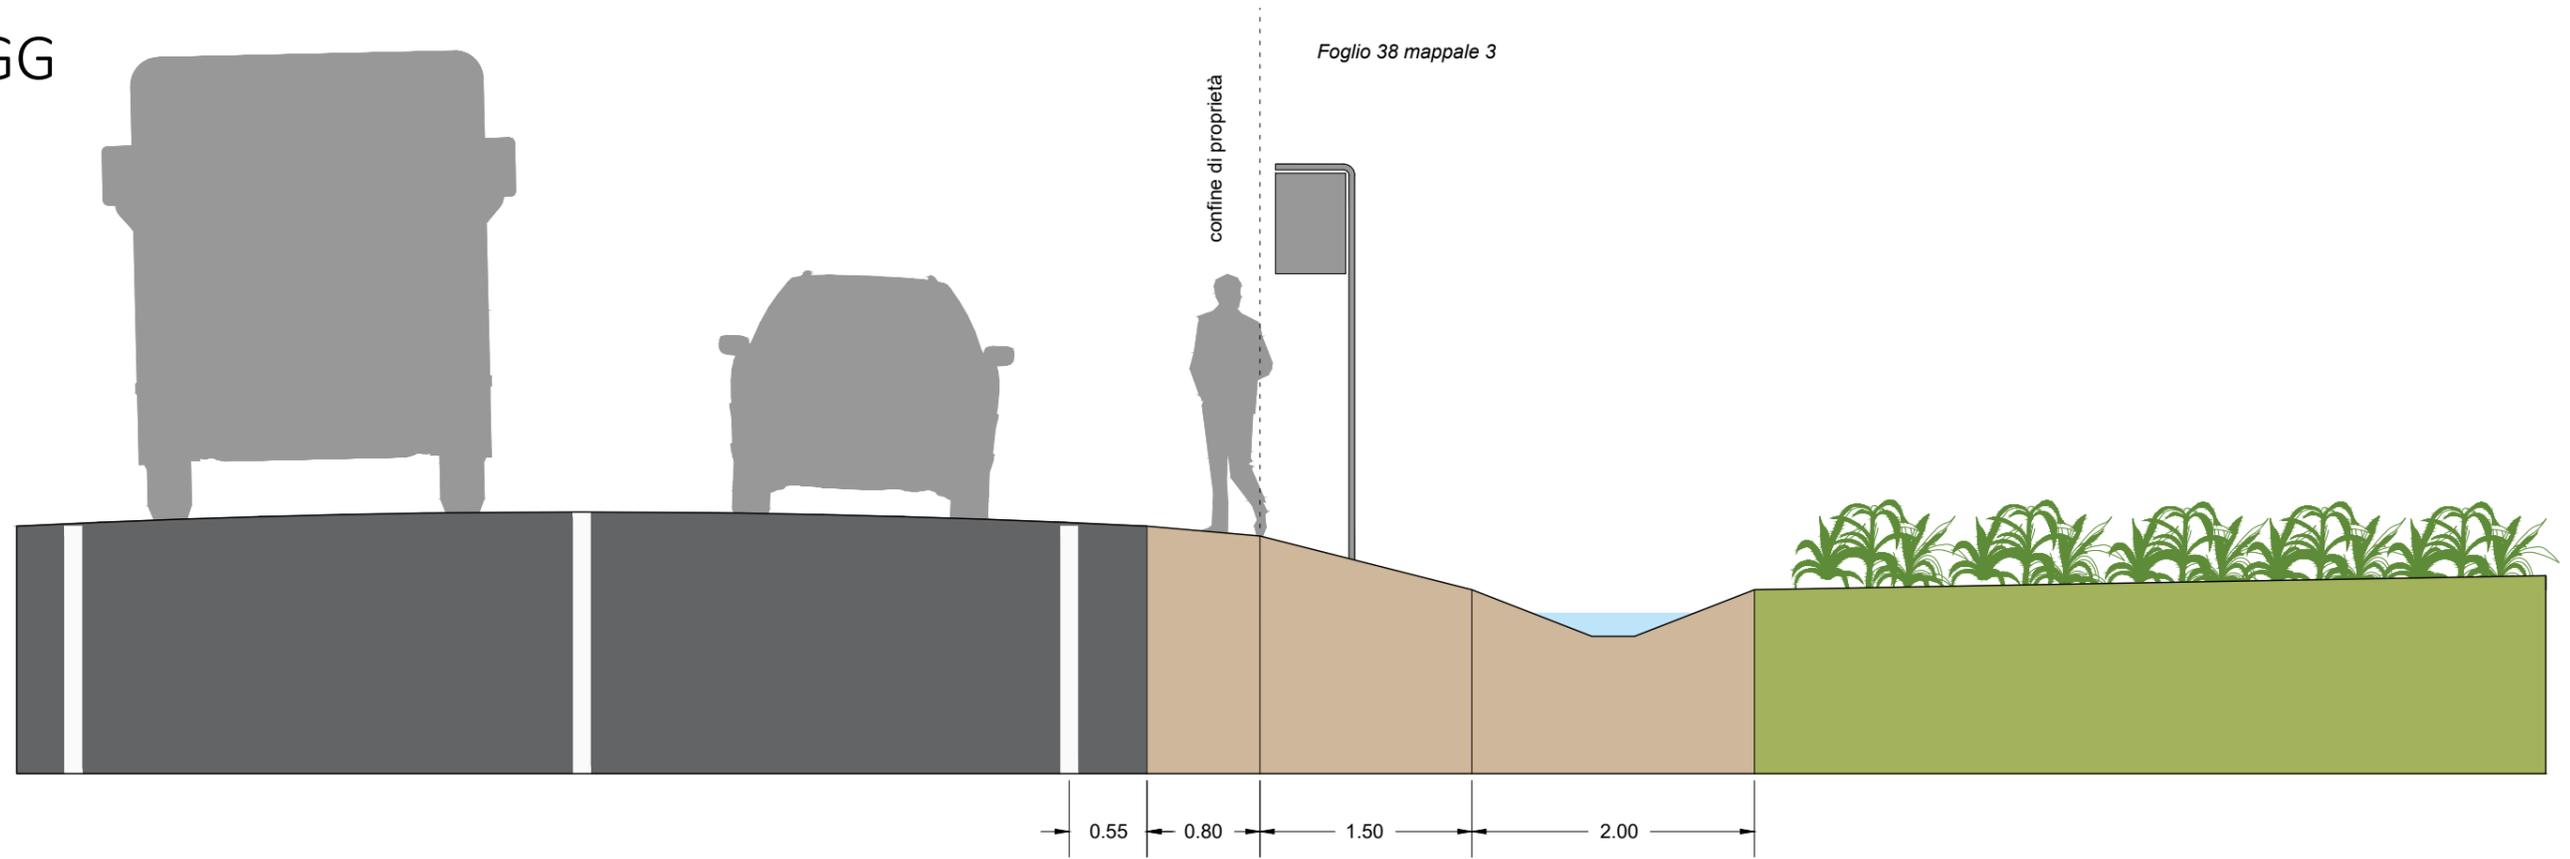


progetto

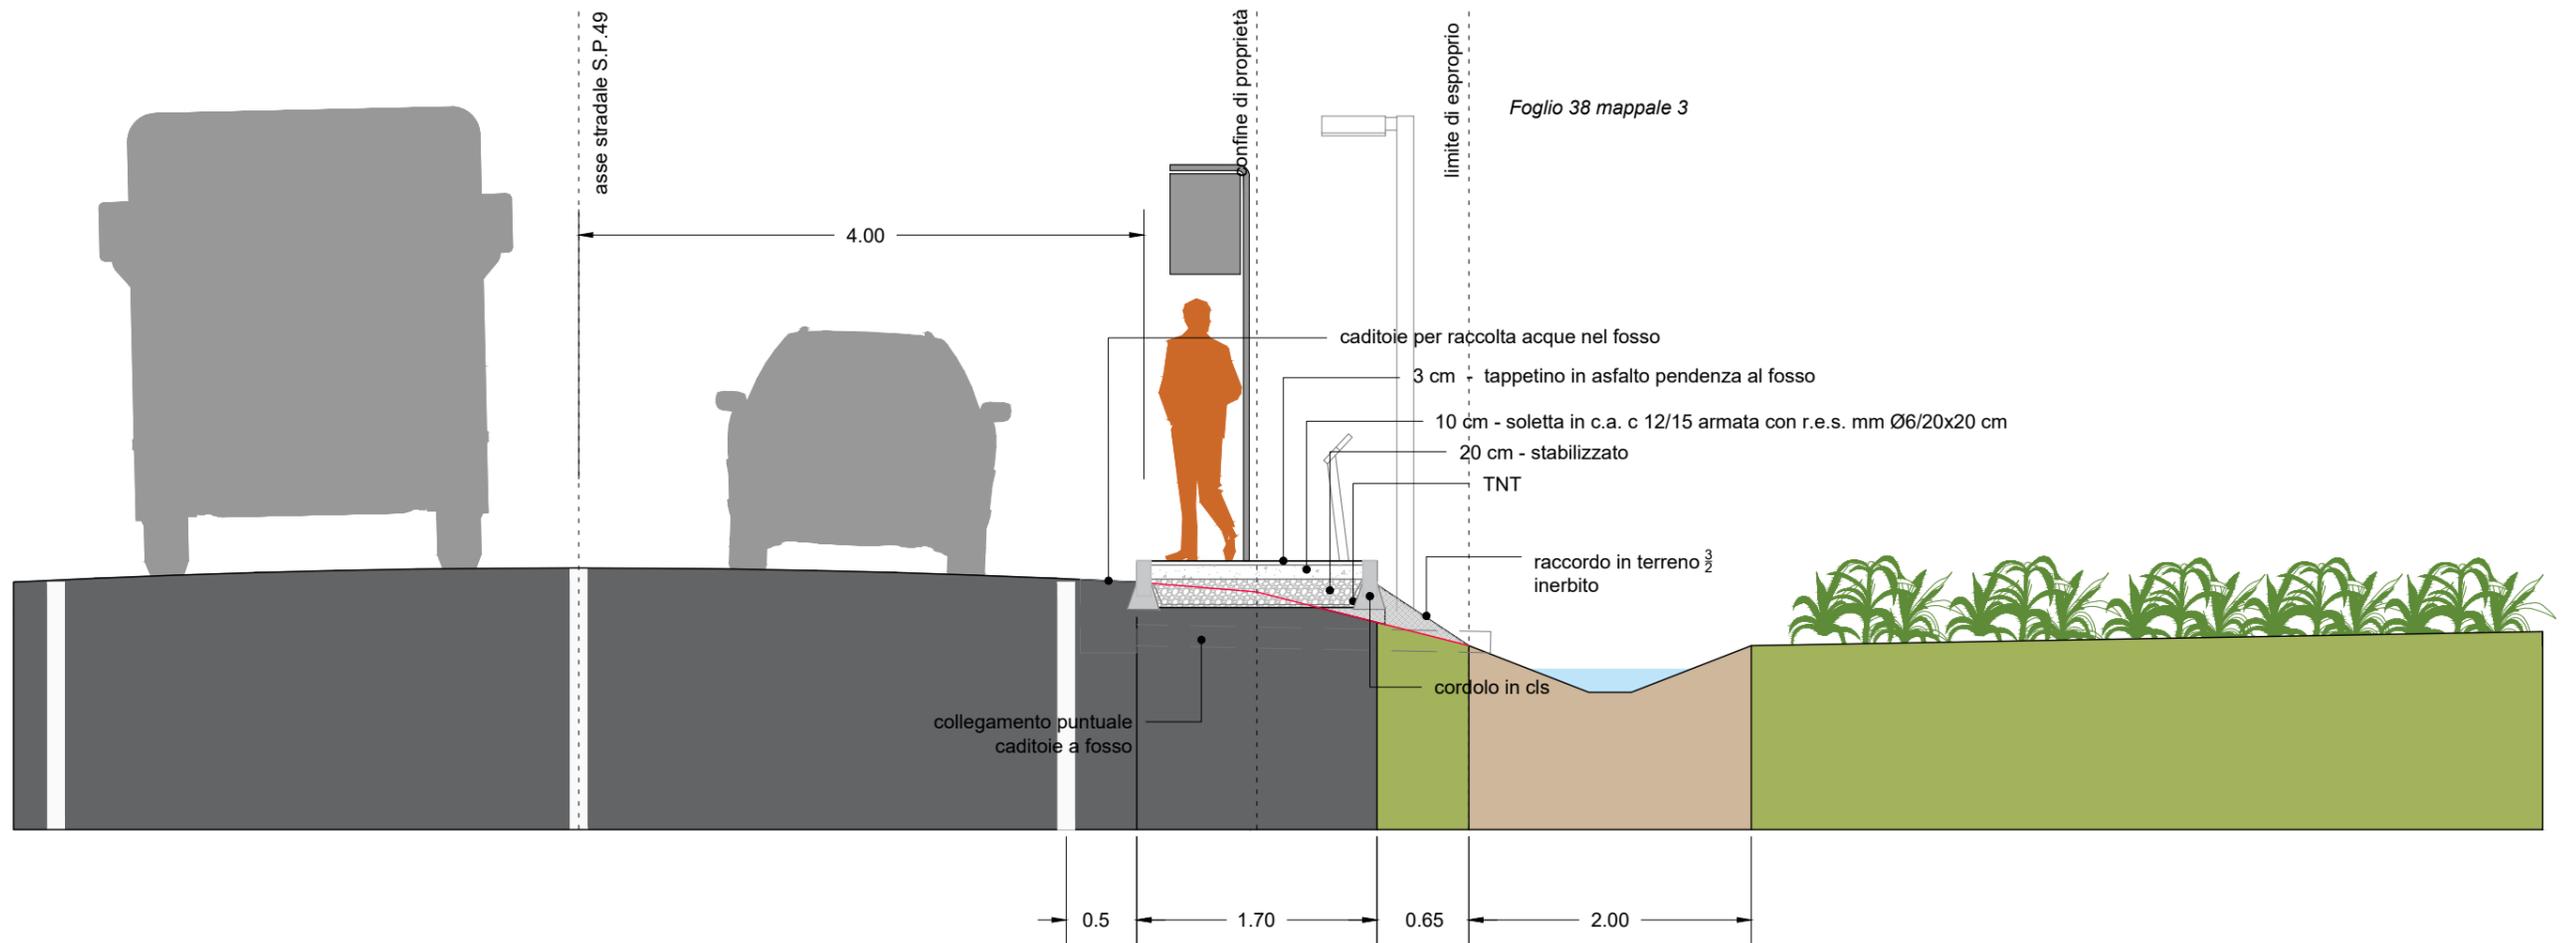


# SEZIONE HH

scala 1:50

stato di fatto

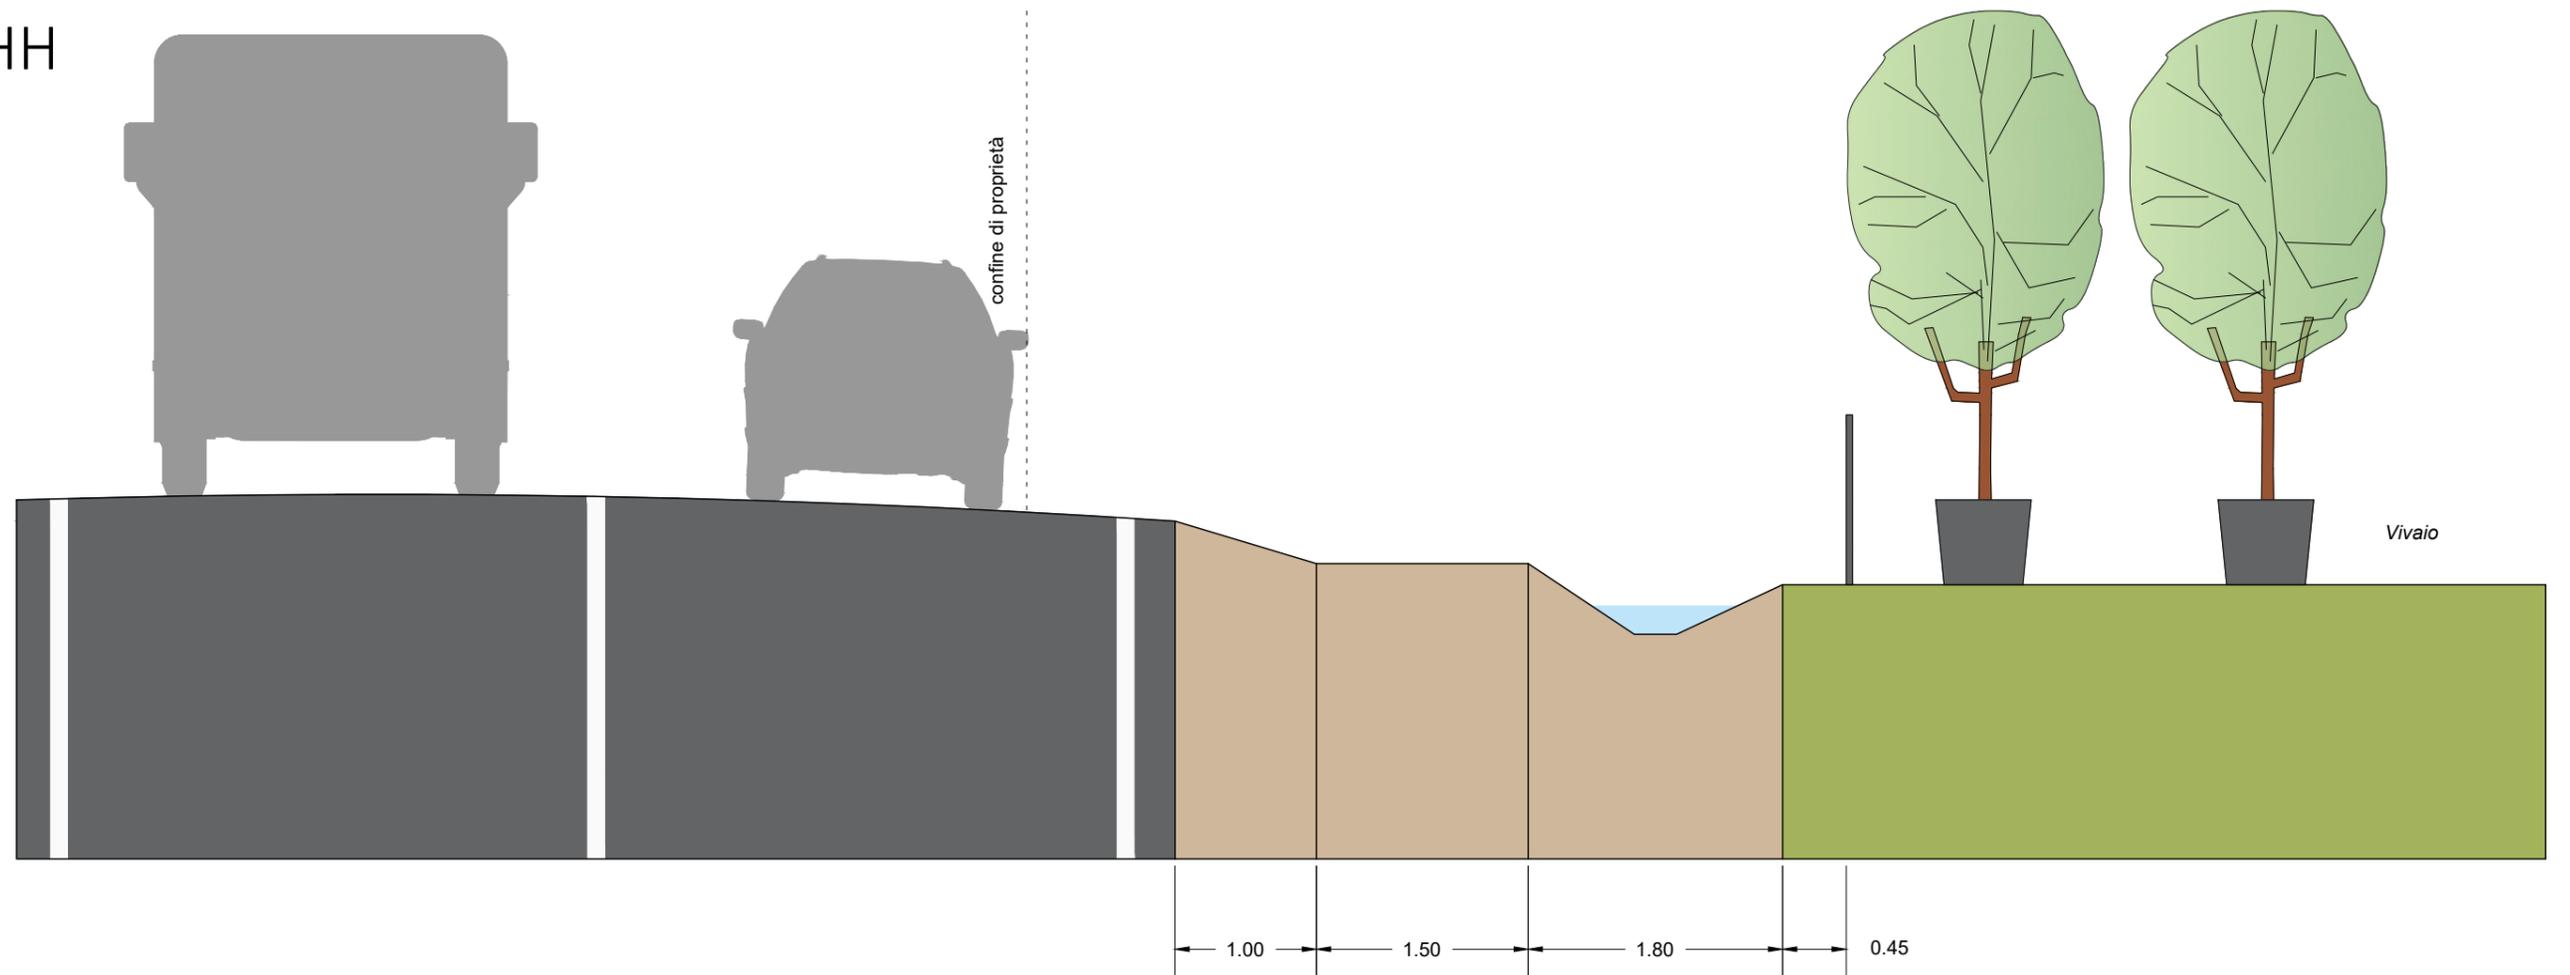


progetto

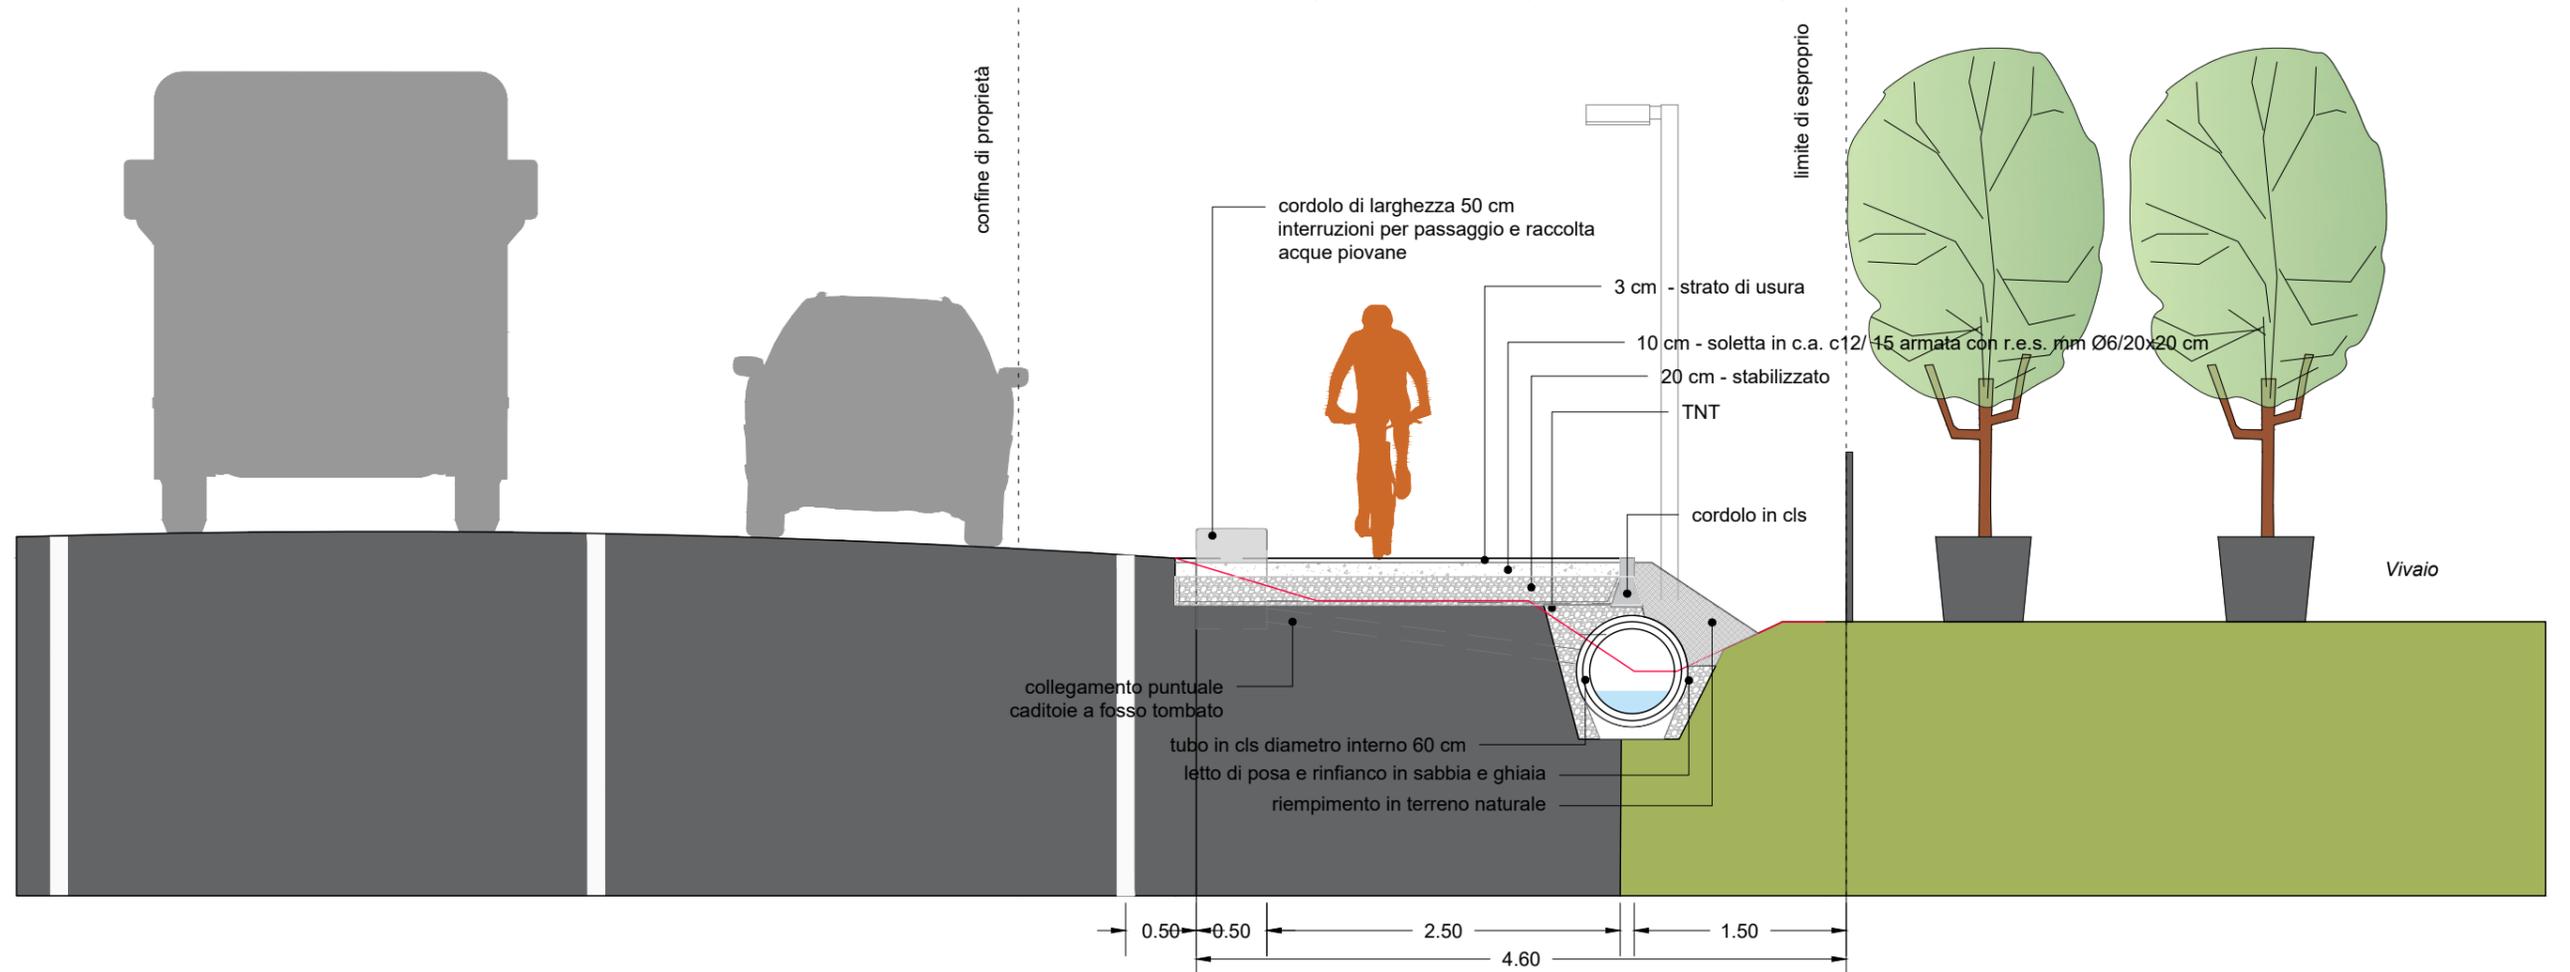

# SEZIONE II

scala 1:50

stato di fatto

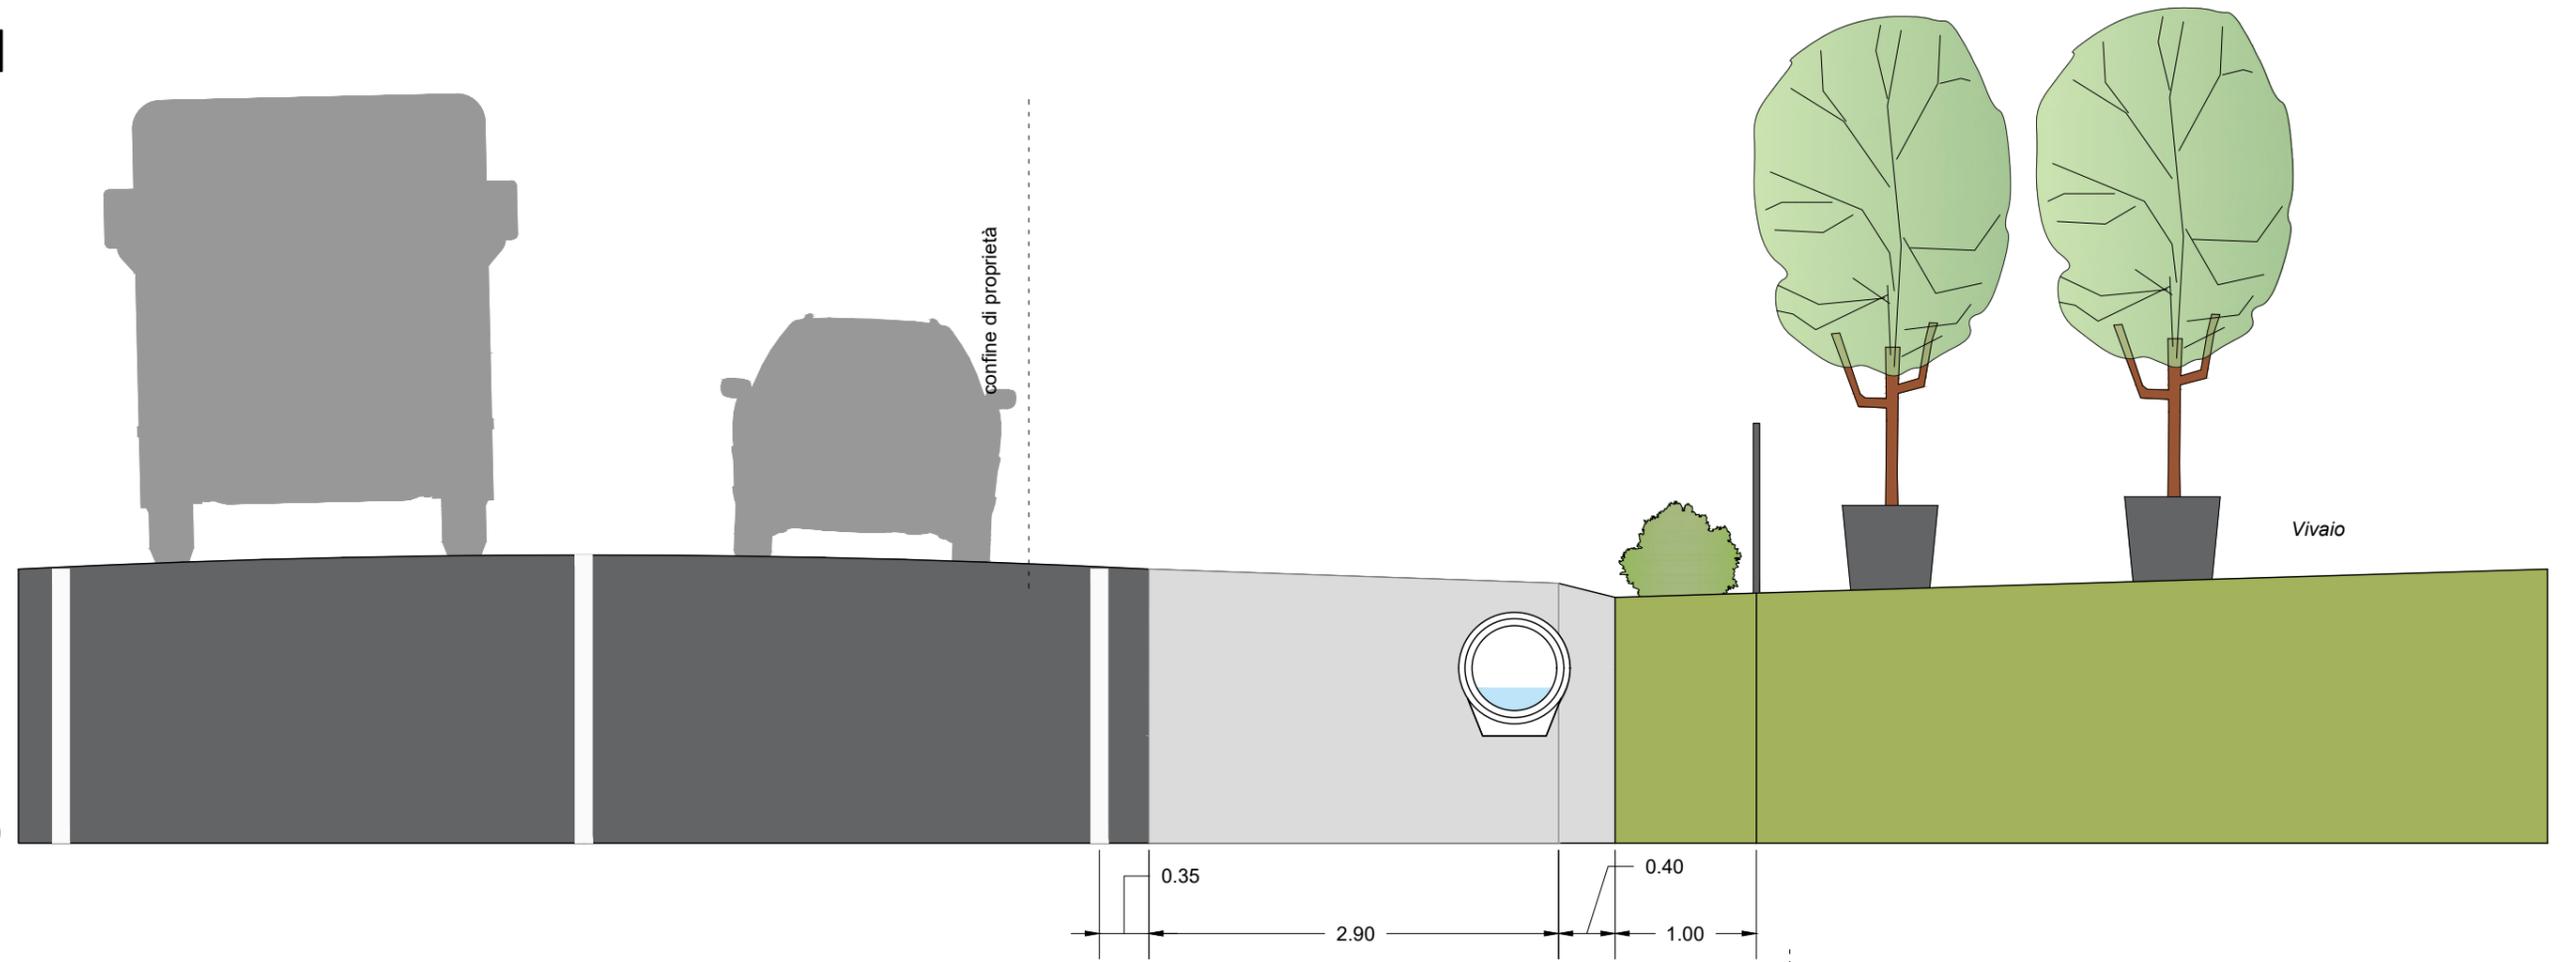

progetto

