




CITTÀ DI SANTARCANGELO DI ROMAGNA
 SETTORE TERRITORIO
 QUALIFICAZIONE CITTÀ PUBBLICA E OPERE STRATEGICHE

PIAZZA GANGANELLI, 1 – 47822 SANTARCANGELO - TEL. 0541 356111 - EMAIL: URP@COMUNE.SANTARCANGELO.RN.IT

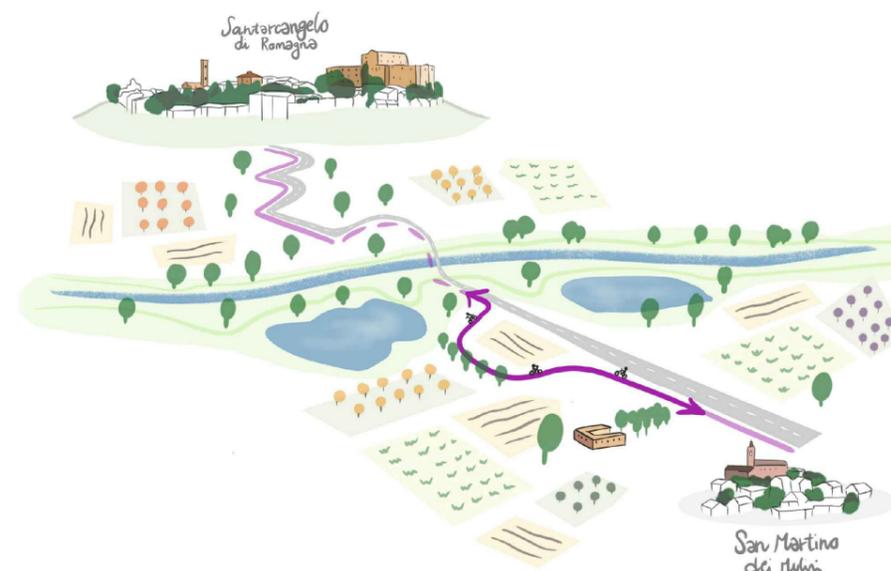

OGGETTO:
RIQUALIFICAZIONE DI VIA TRASVERSALE MARECCHIA (S.P. 49), IN LOCALITÀ SAN MARTINO DEI MULINI, MEDIANTE REALIZZAZIONE DI UN NUOVO PERCORSO CICLOPEDONALE CUP C41B21000030004

X	PROGETTO DI FATTIBILITÀ TECNICO-ECONOMICA
X	PROGETTO DEFINITIVO
	PROGETTO ESECUTIVO

DIRIGENTE DEL SETTORE DEL TERRITORIO:
ING. NATASCIA CASADEI

RESPONSABILE UNICO DEL PROCEDIMENTO:
GEOM. GILBERTO BUGLI

ELABORATO:
SEZIONI TIPOLOGICHE A CONFRONTO - STATO DI FATTO E STATO DI PROGETTO

ALLEGATO	TAVOLA	DATA	SCALA
	PRO 4-1-B	FEBBRAIO 2022	1:50



PROGETTISTI:
ARCH. IRENE ESPOSITO
ARCH. ENRICO GUAITOLI PANINI

COLLABORATORI:
PAES. GIULIA MAZZALI
DOTT. ARCH. MICHELA GESSANI
DOTT. ARCH. ELEONORA VACCARI

CONSULENTI:
ING. ALEX SAMARITANI


PERCORSO E NOME FILE:
 REVISIONE 02

SEZIONE AA


scala 1:50

Foglio 38 mappale 506

stato di fatto

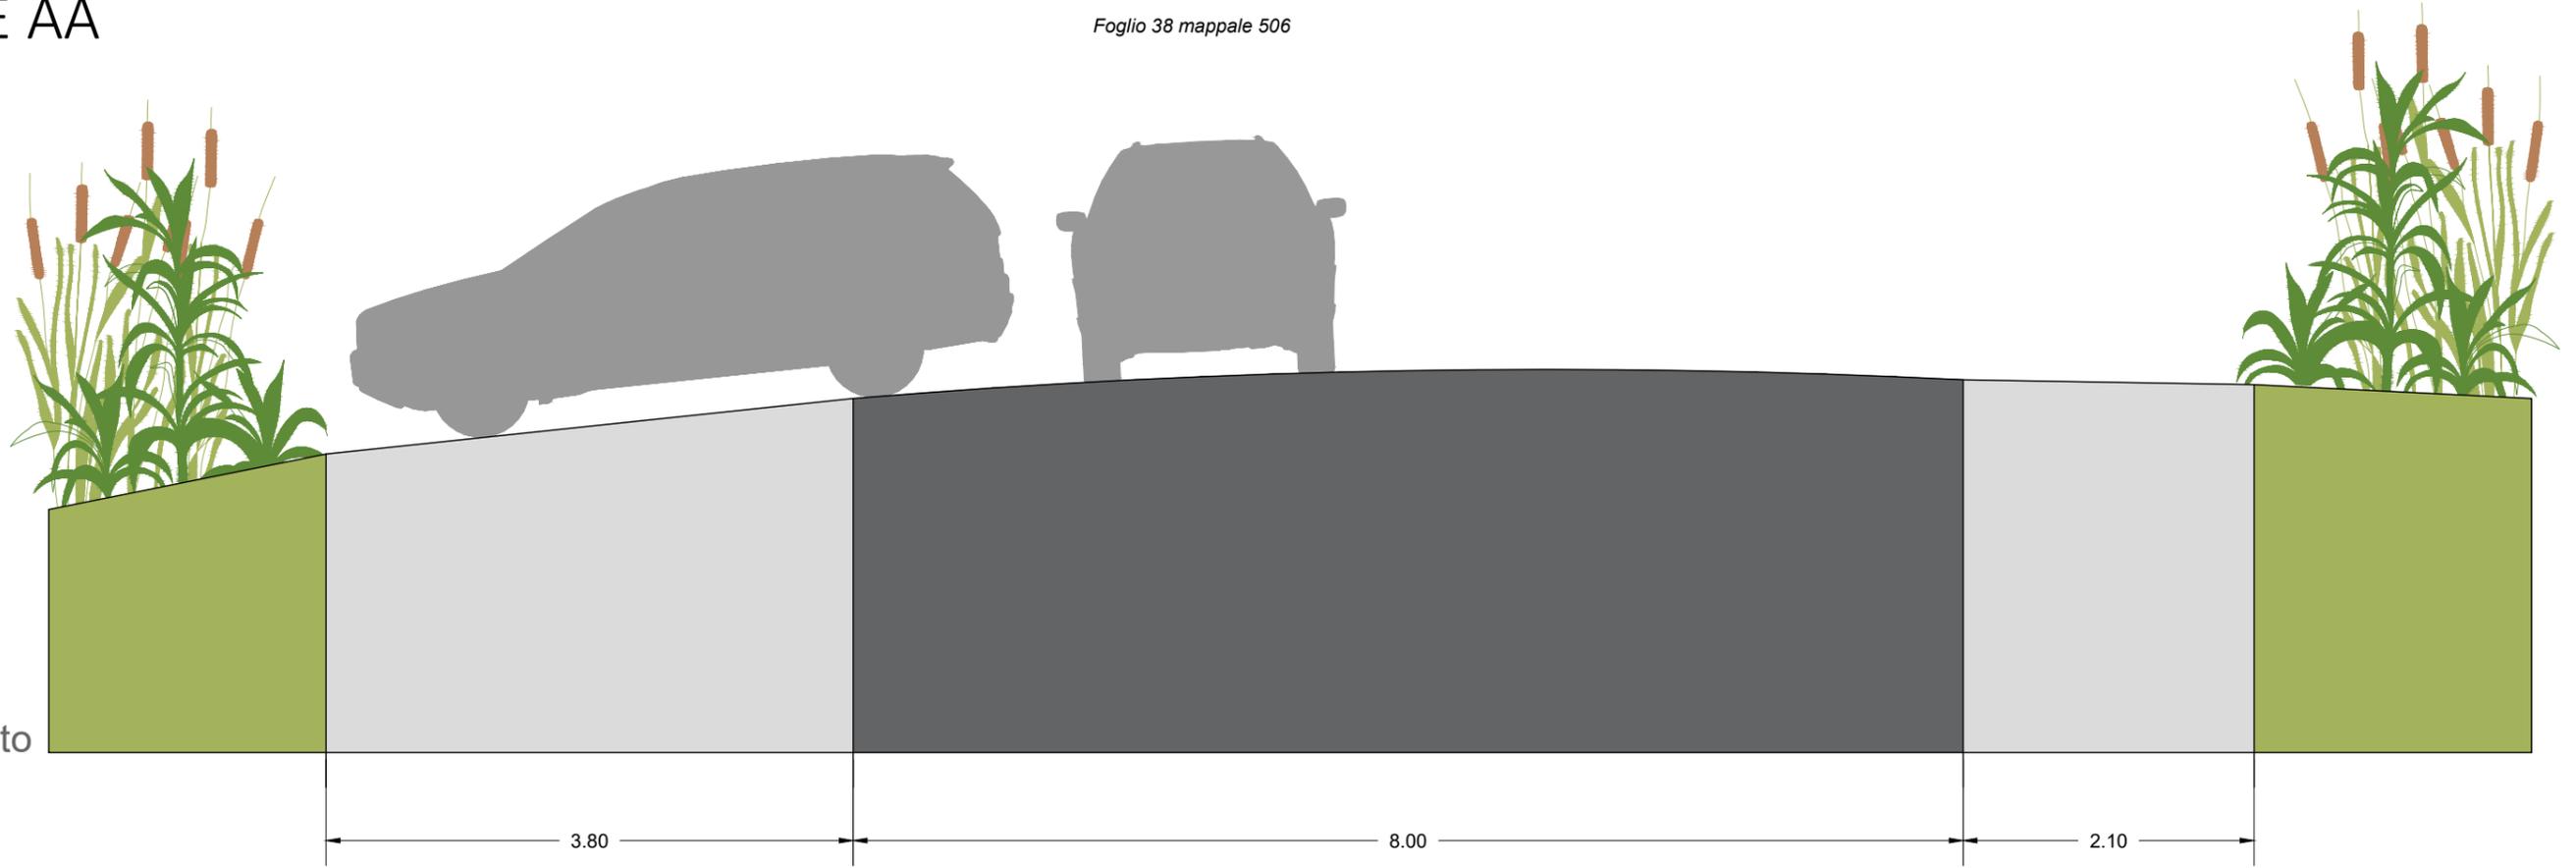


progetto

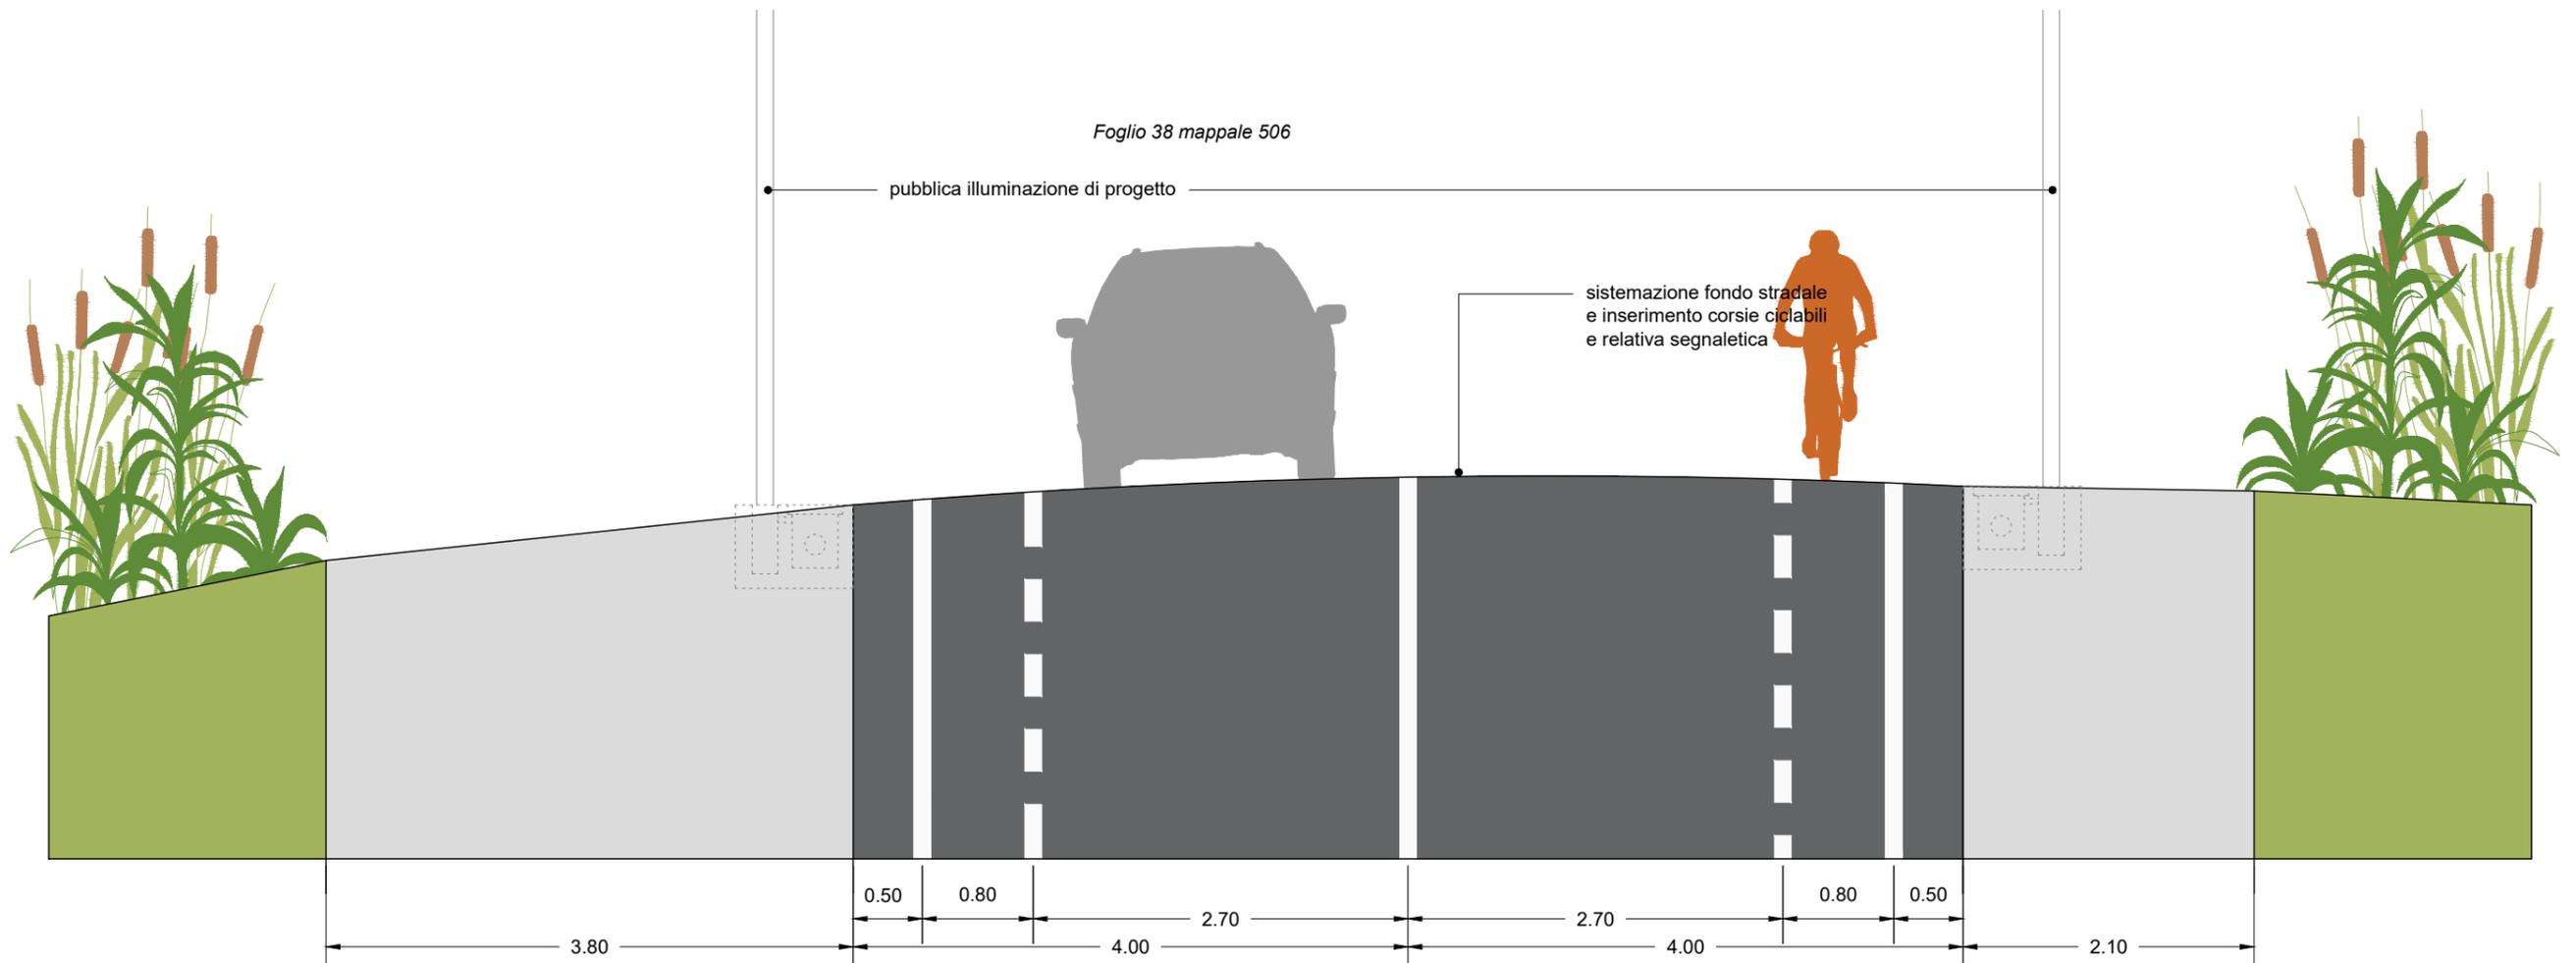


SEZIONE BB

scala 1:50

stato di fatto

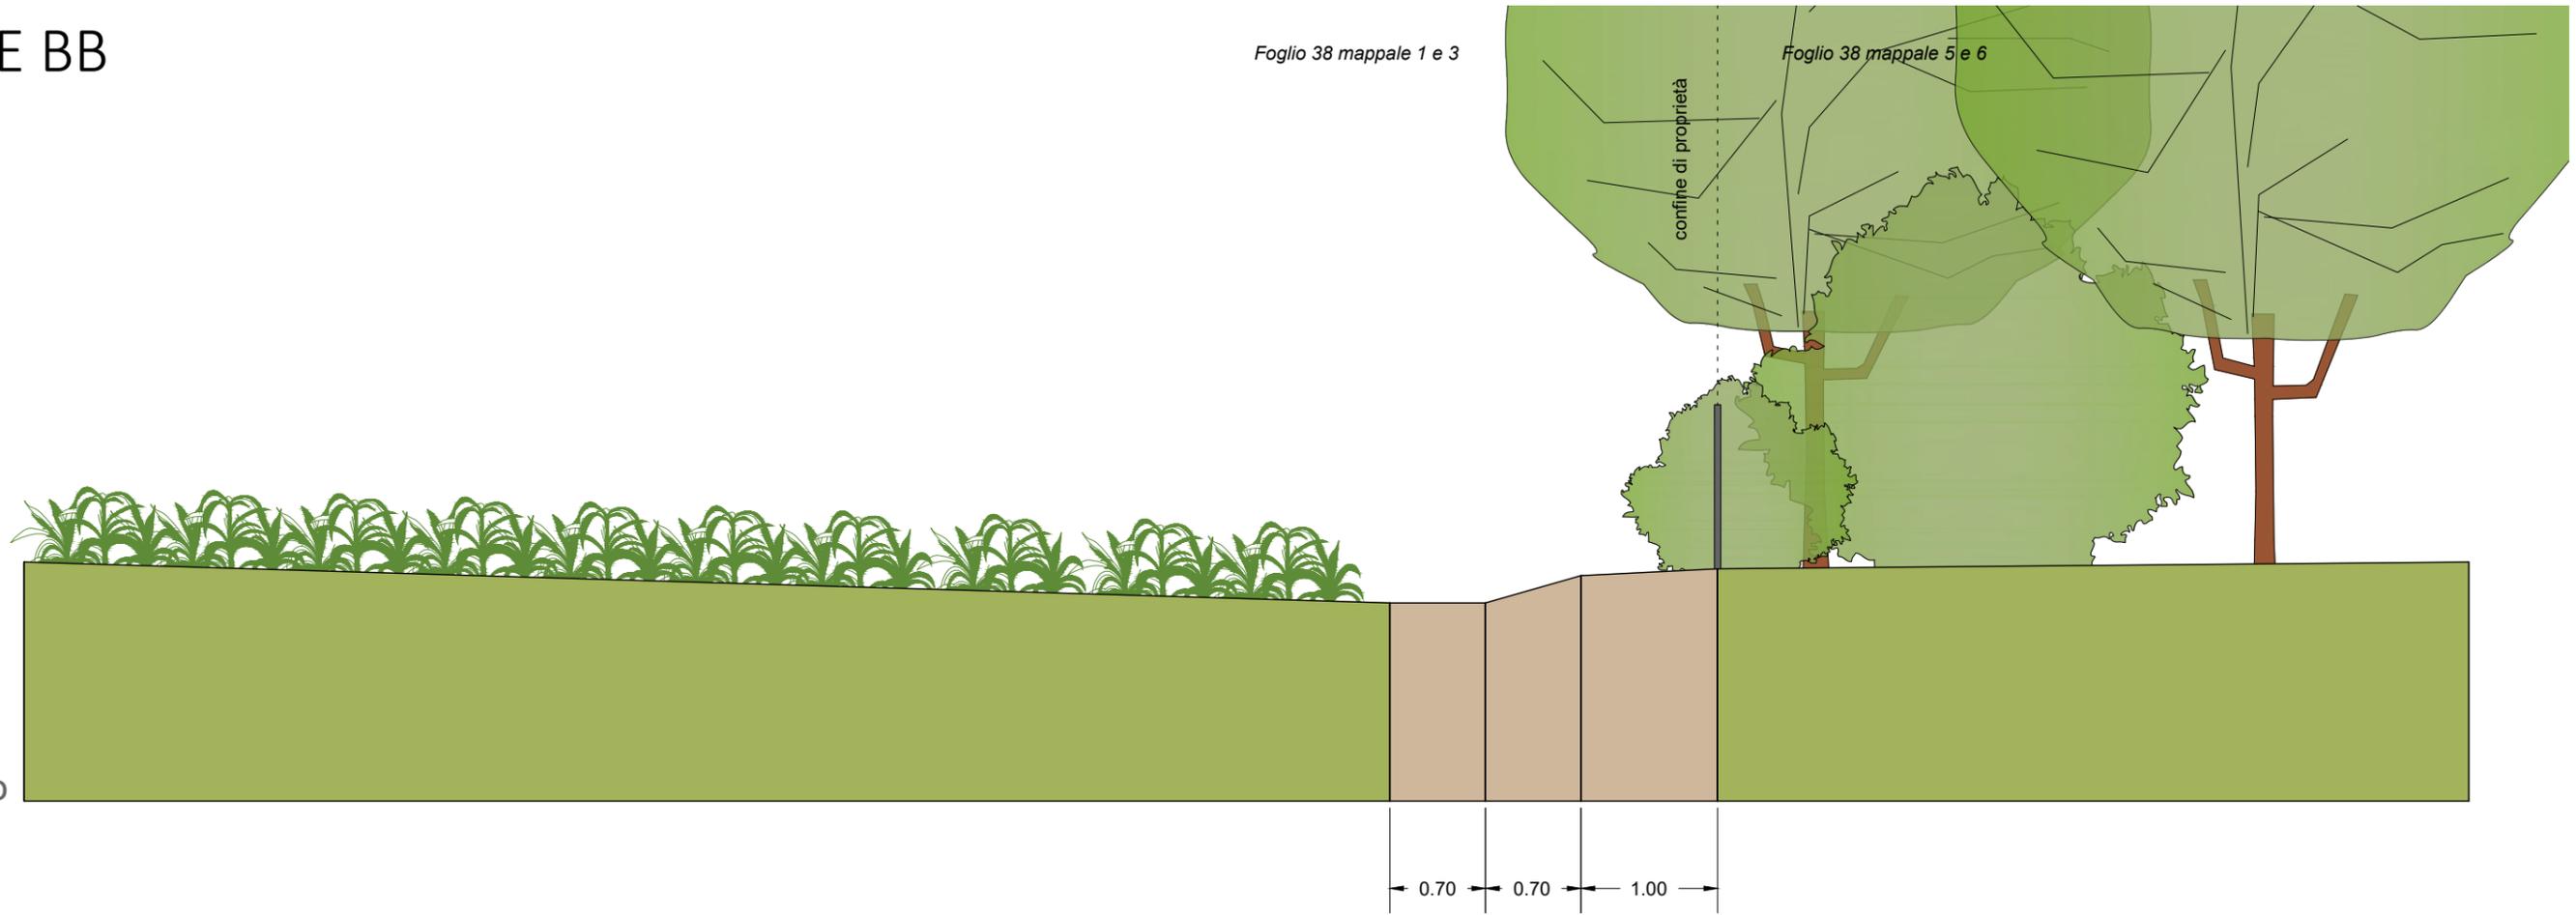


progetto

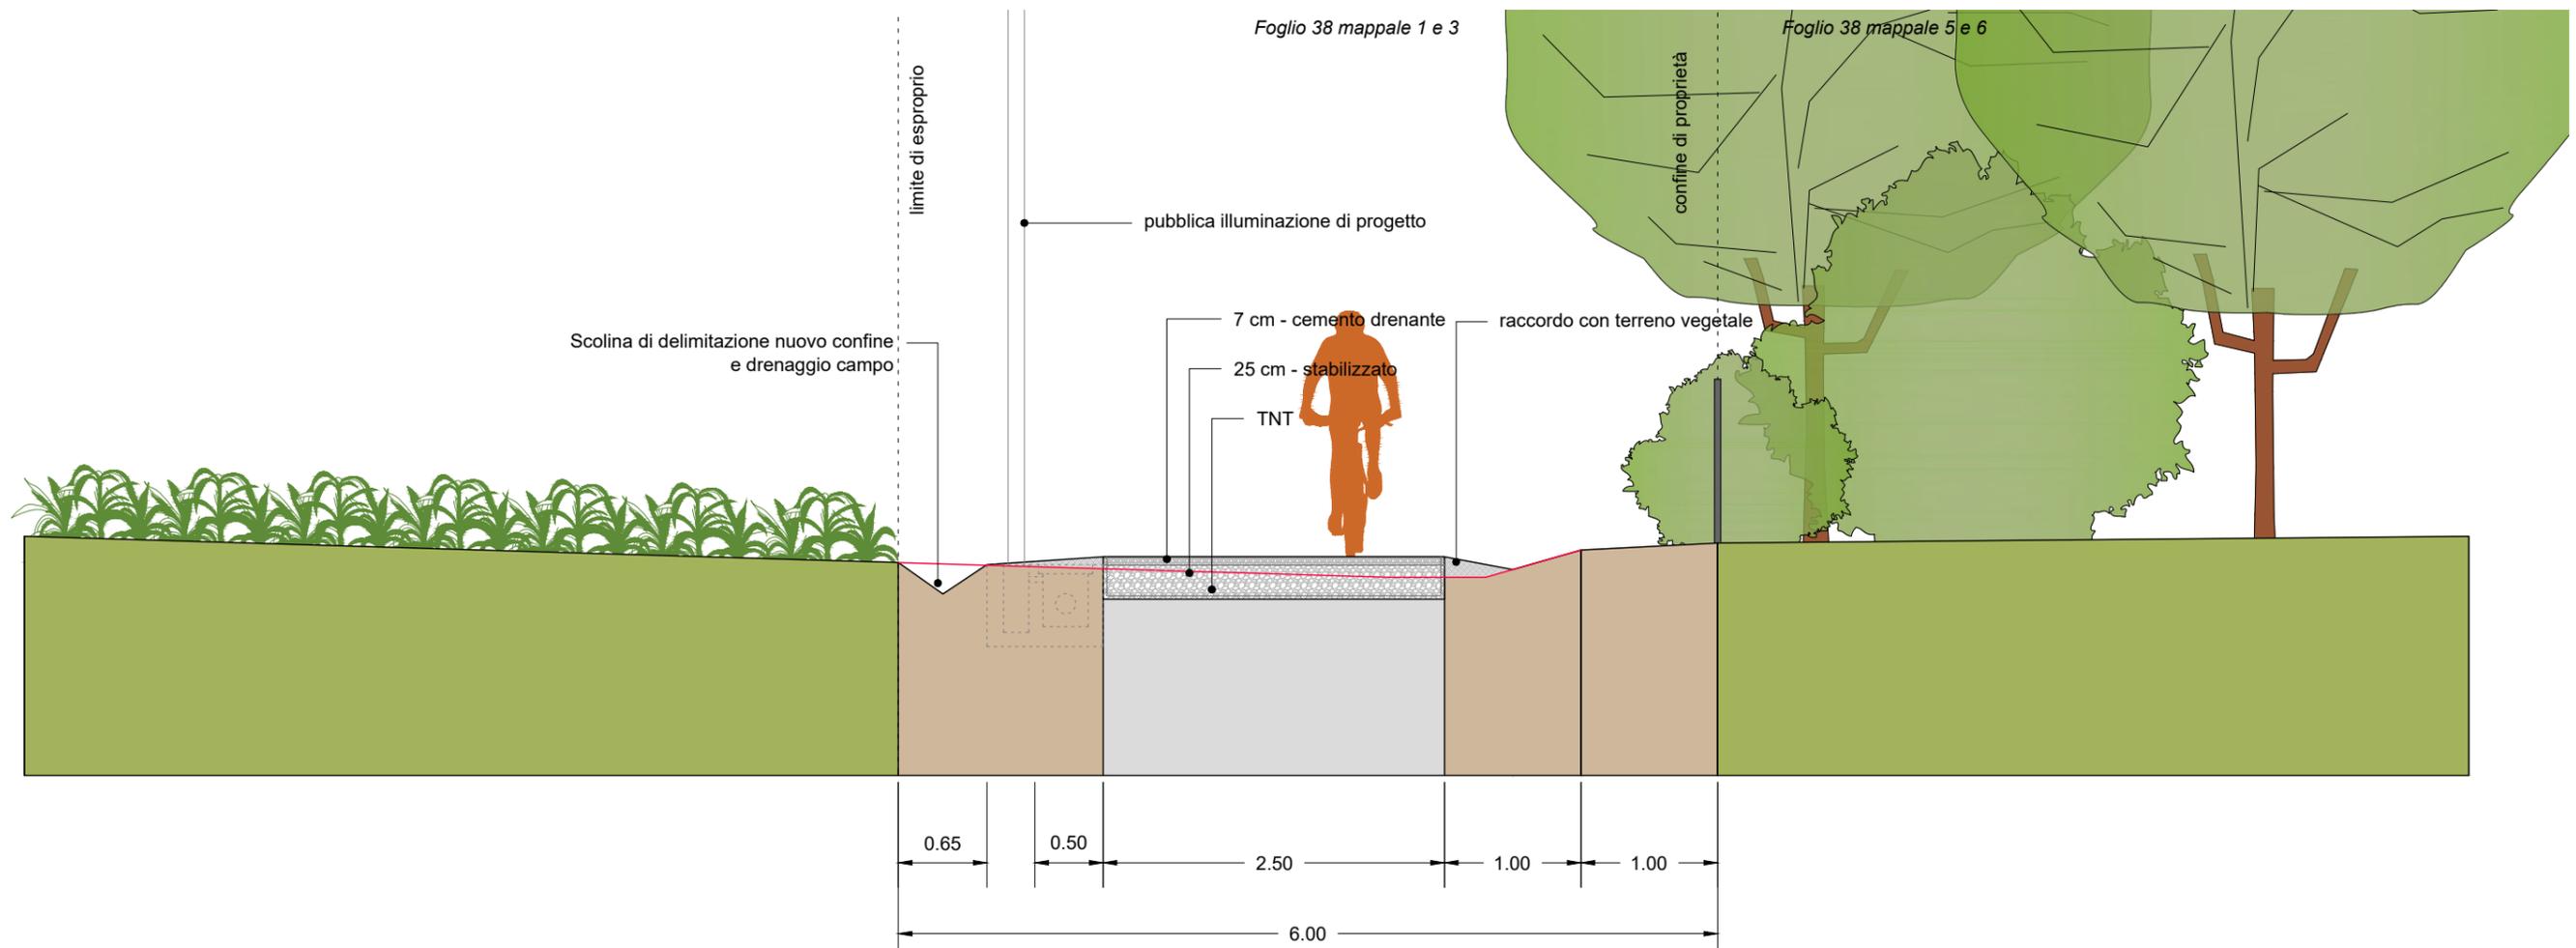


SEZIONE CC

scala 1:50

stato di fatto

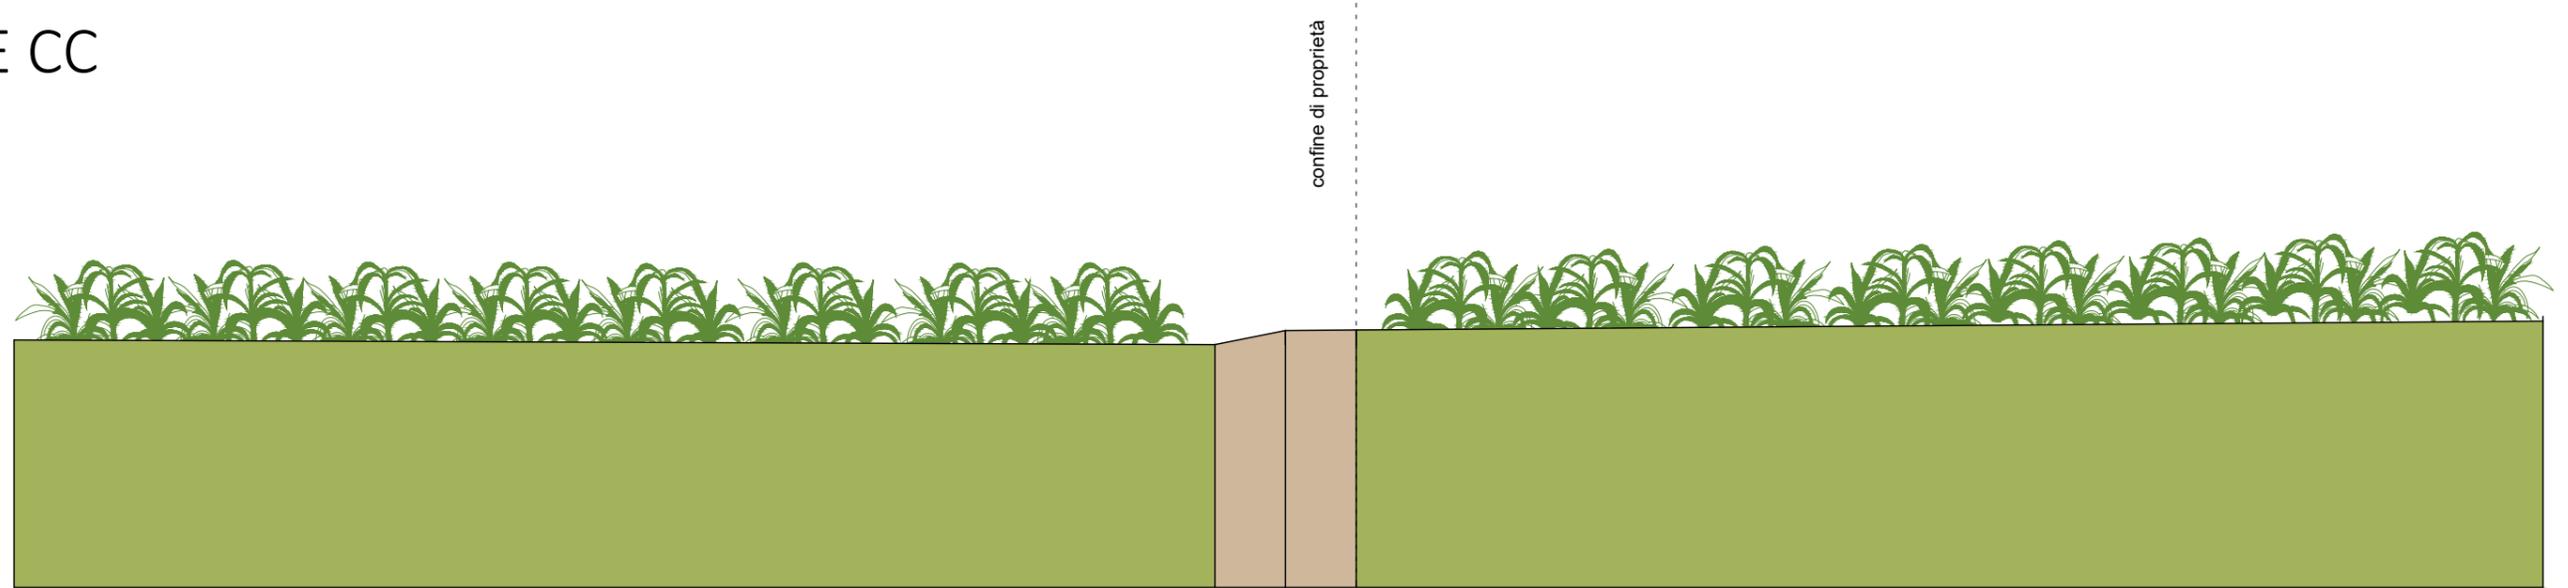


progetto

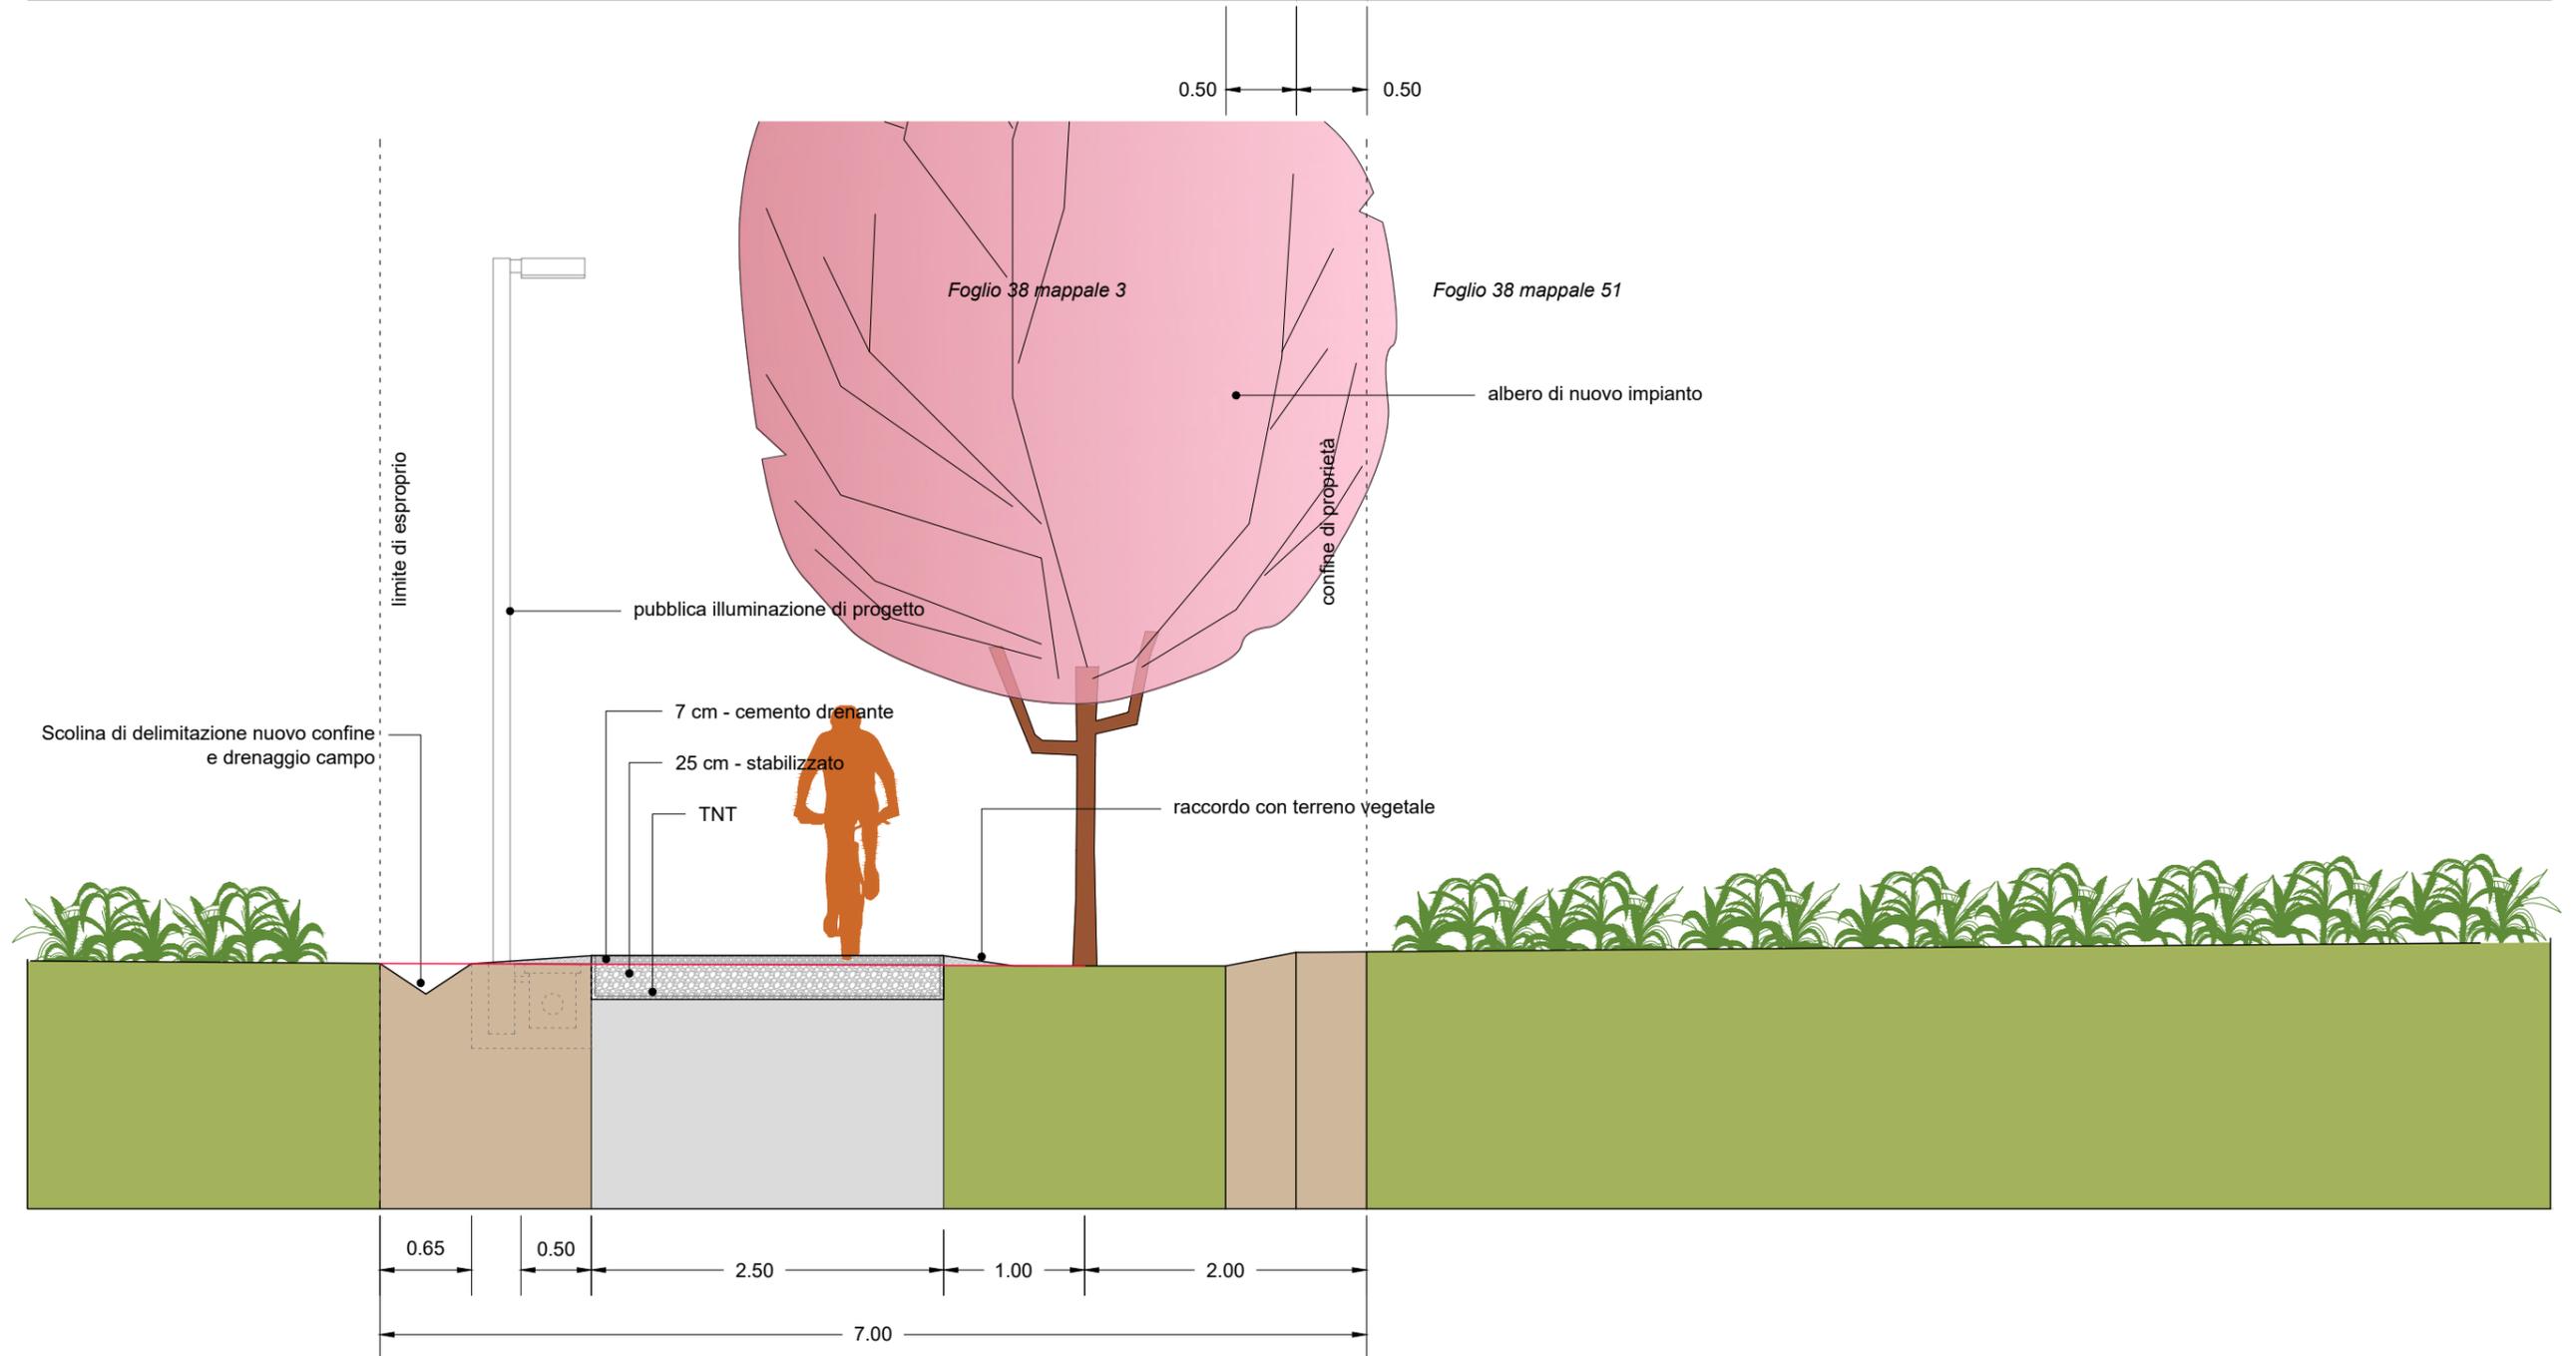


SEZIONE DD

scala 1:50

stato di fatto


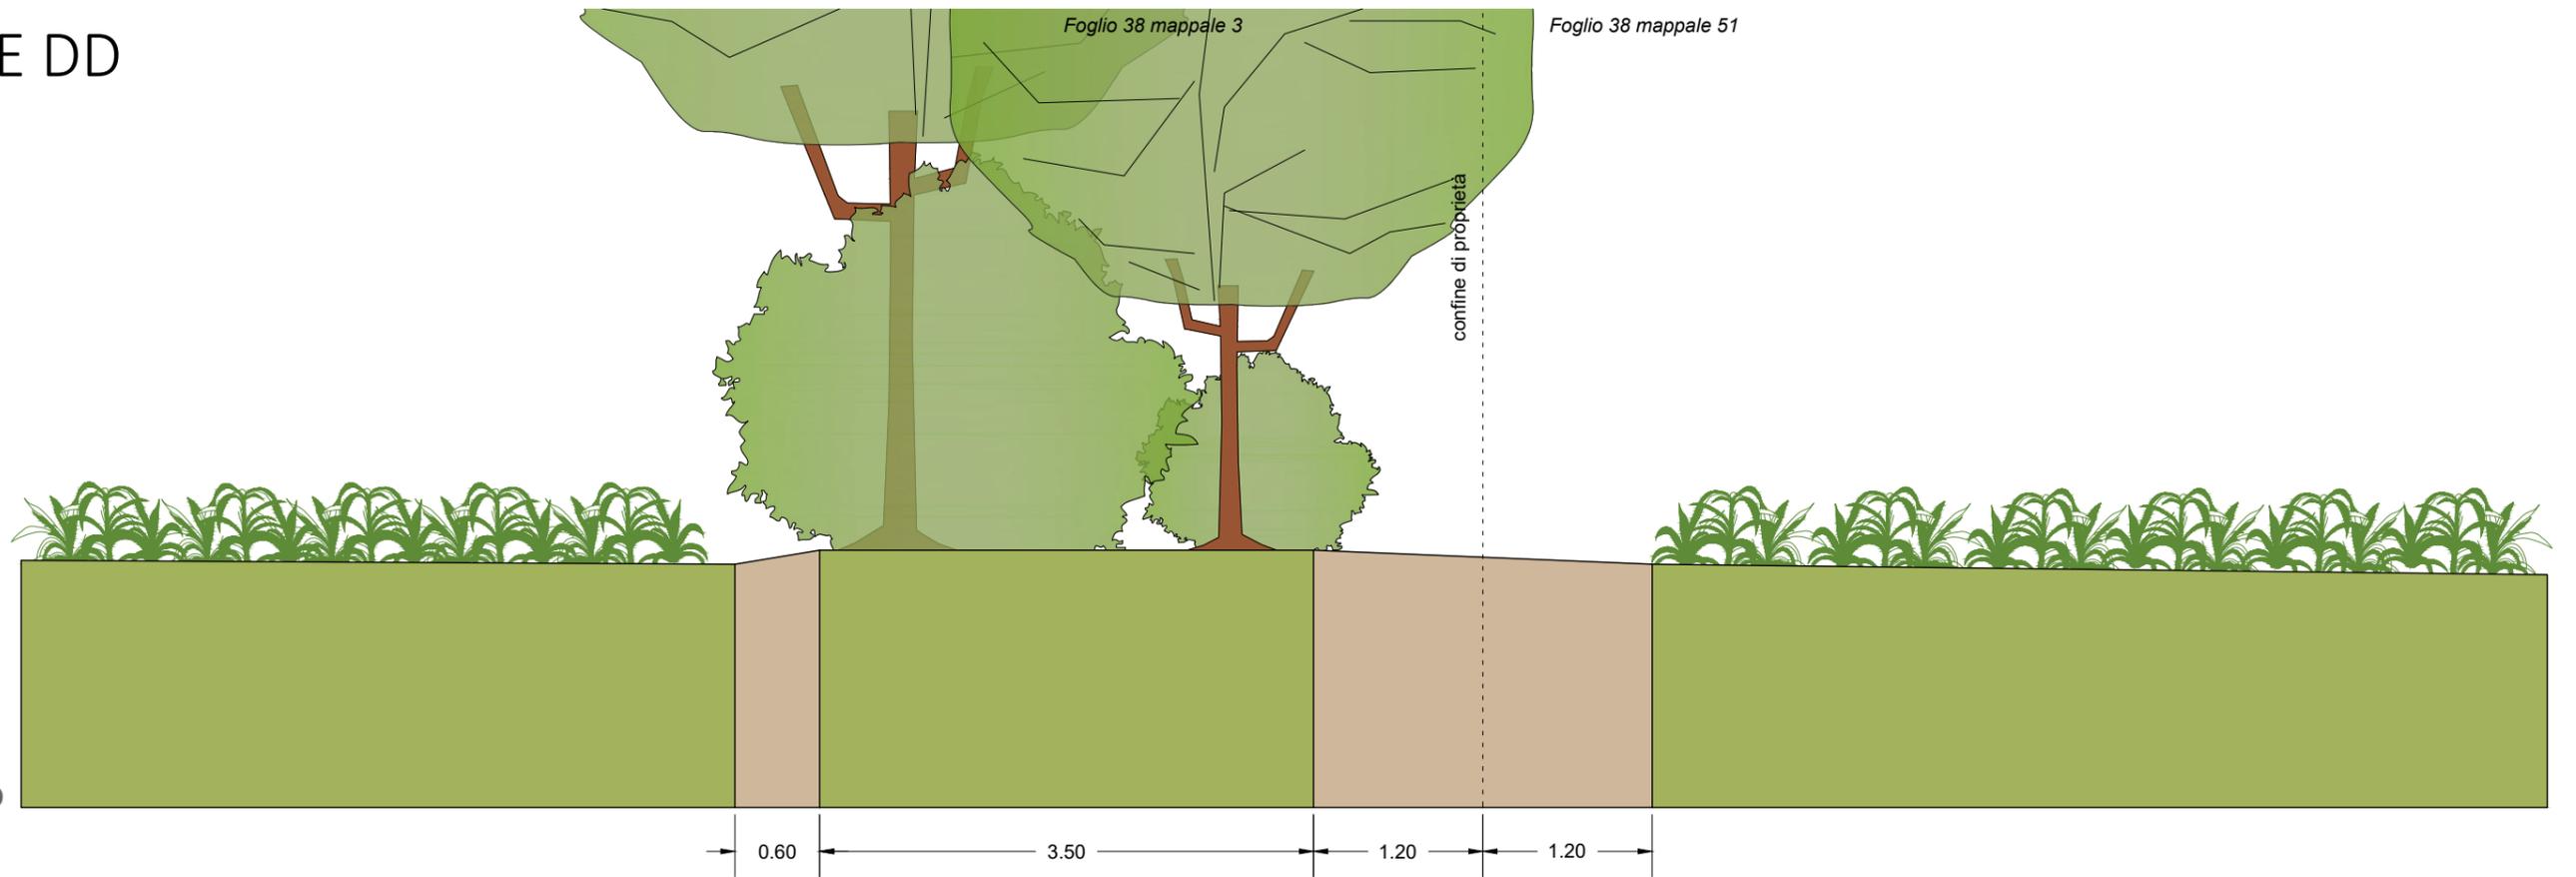


progetto

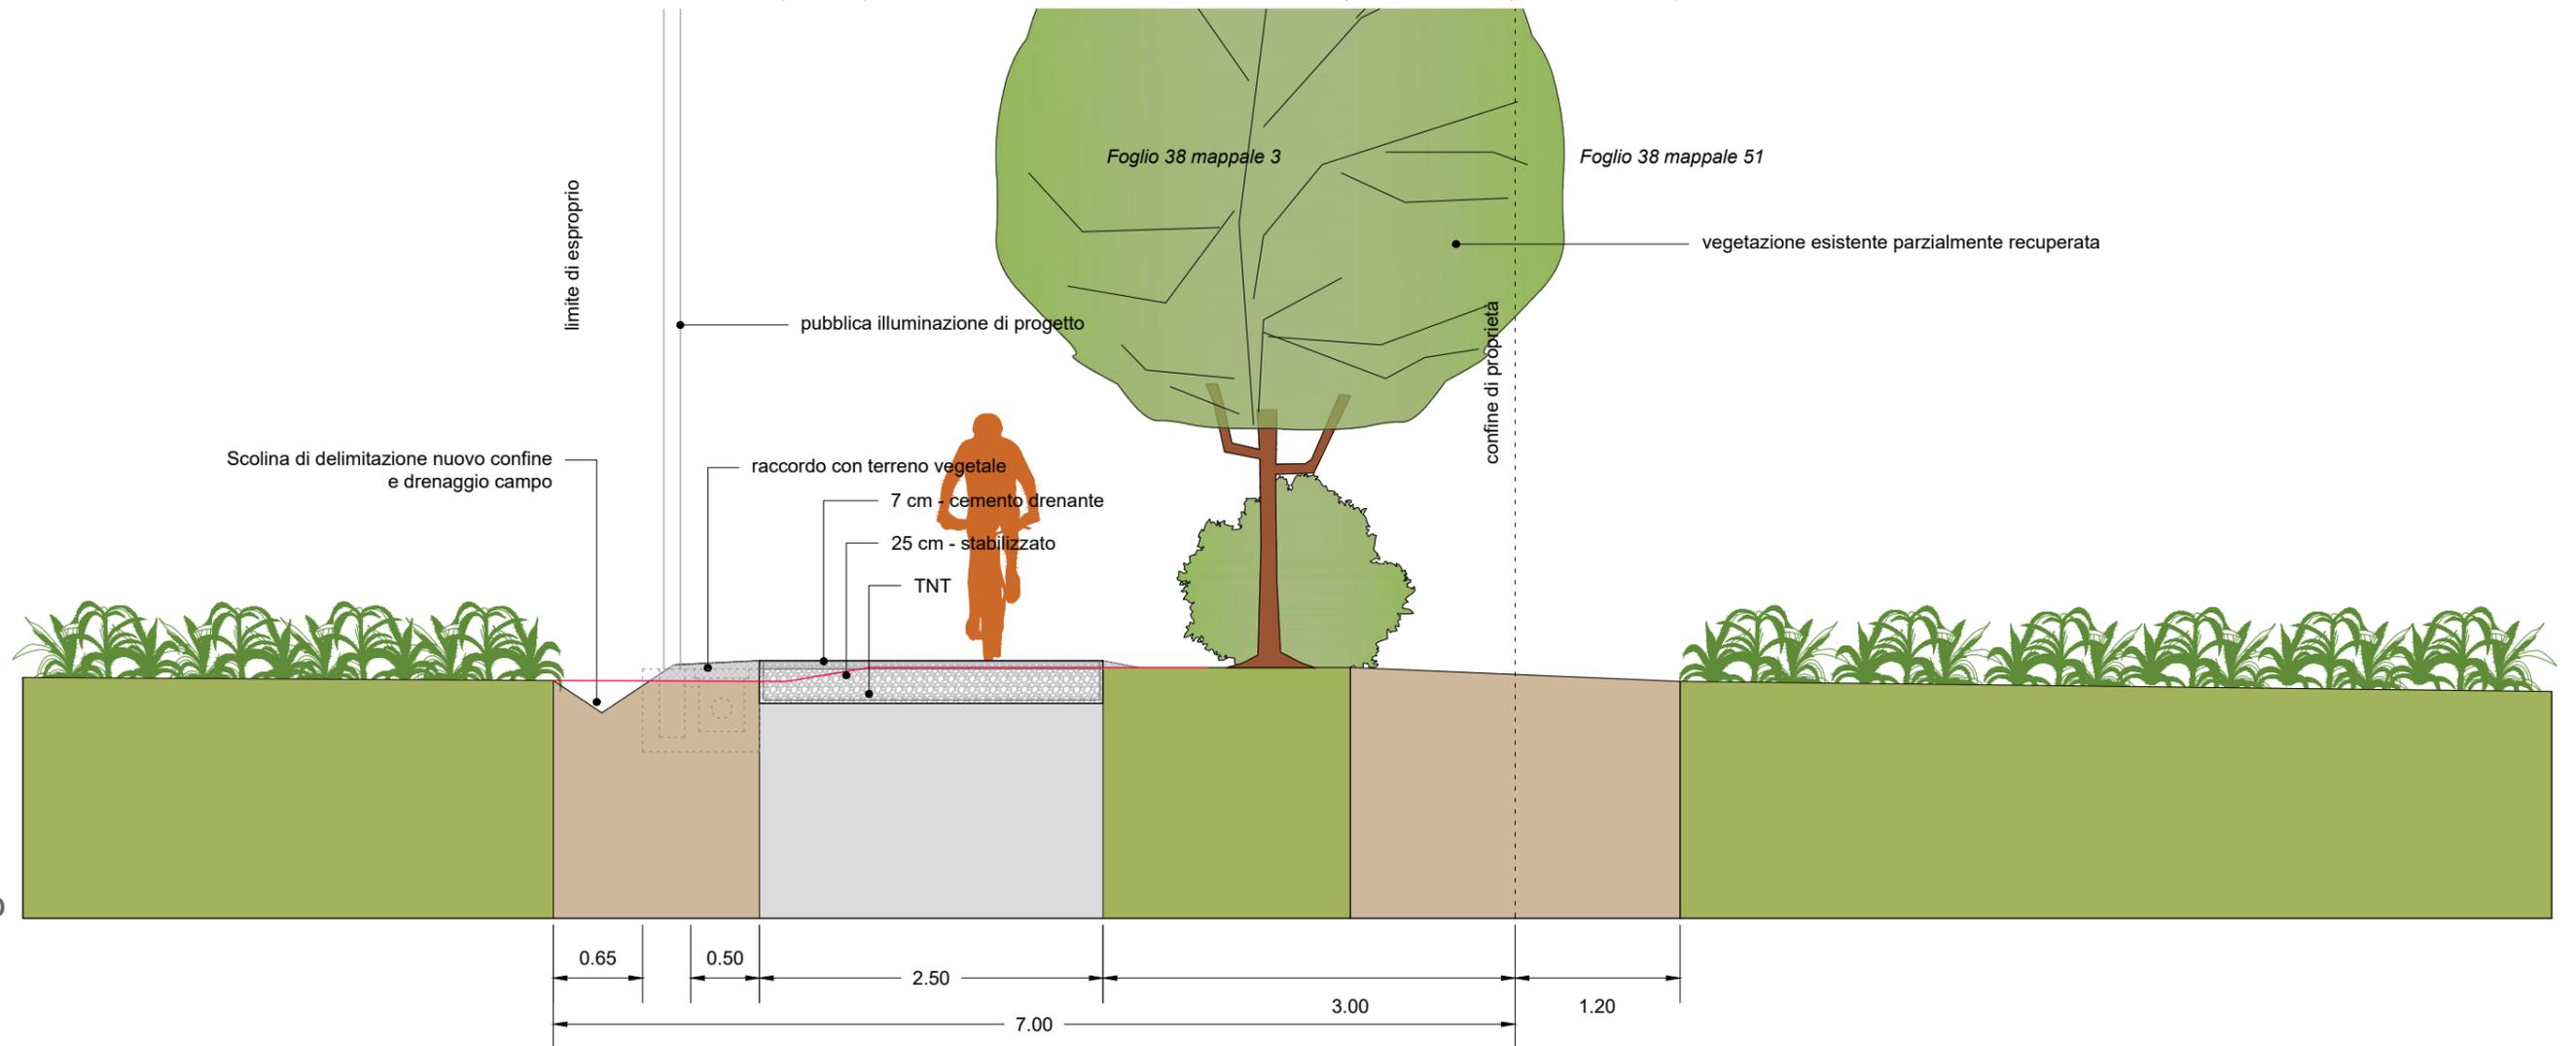

SEZIONE EE

scala 1:50

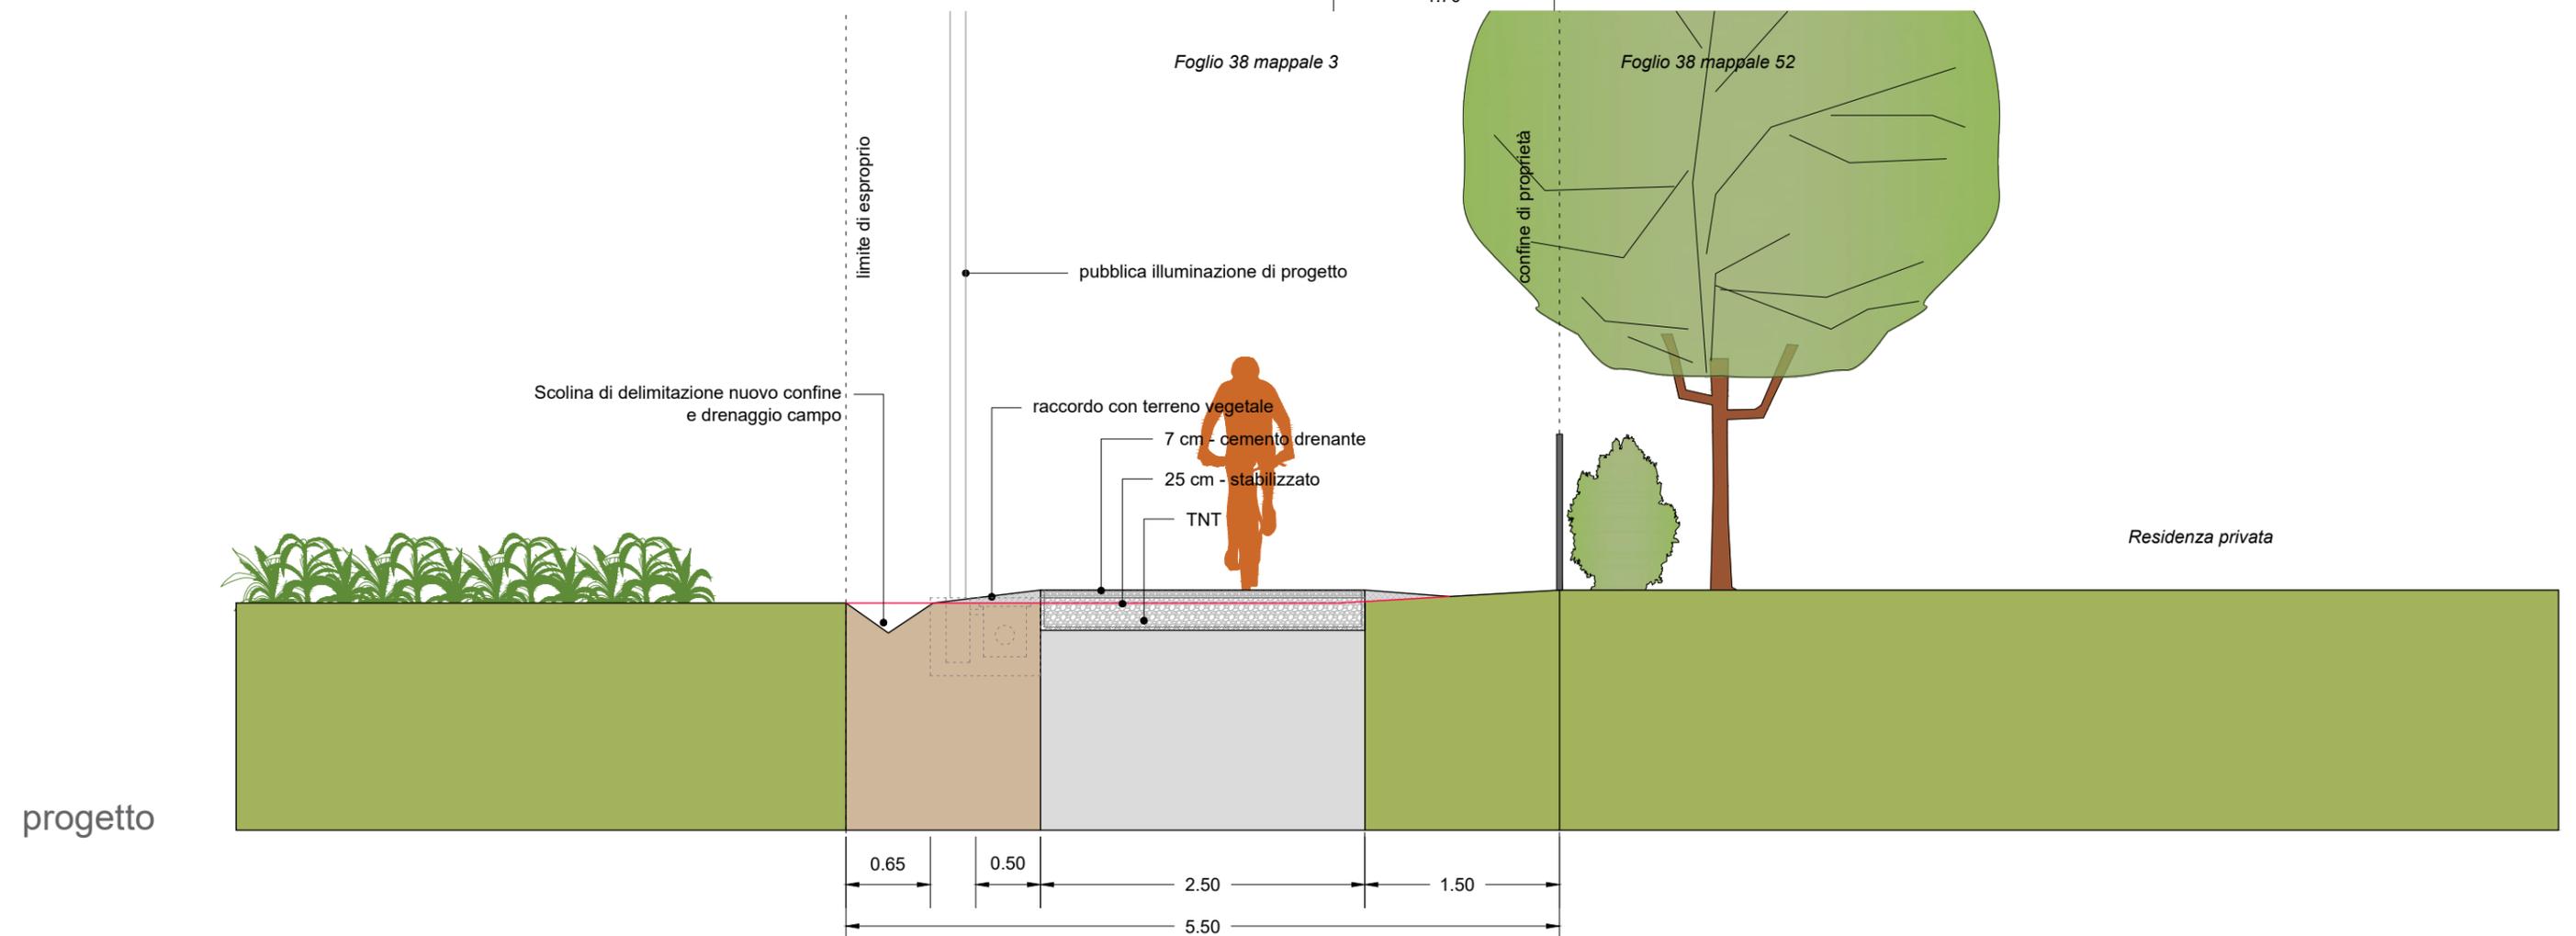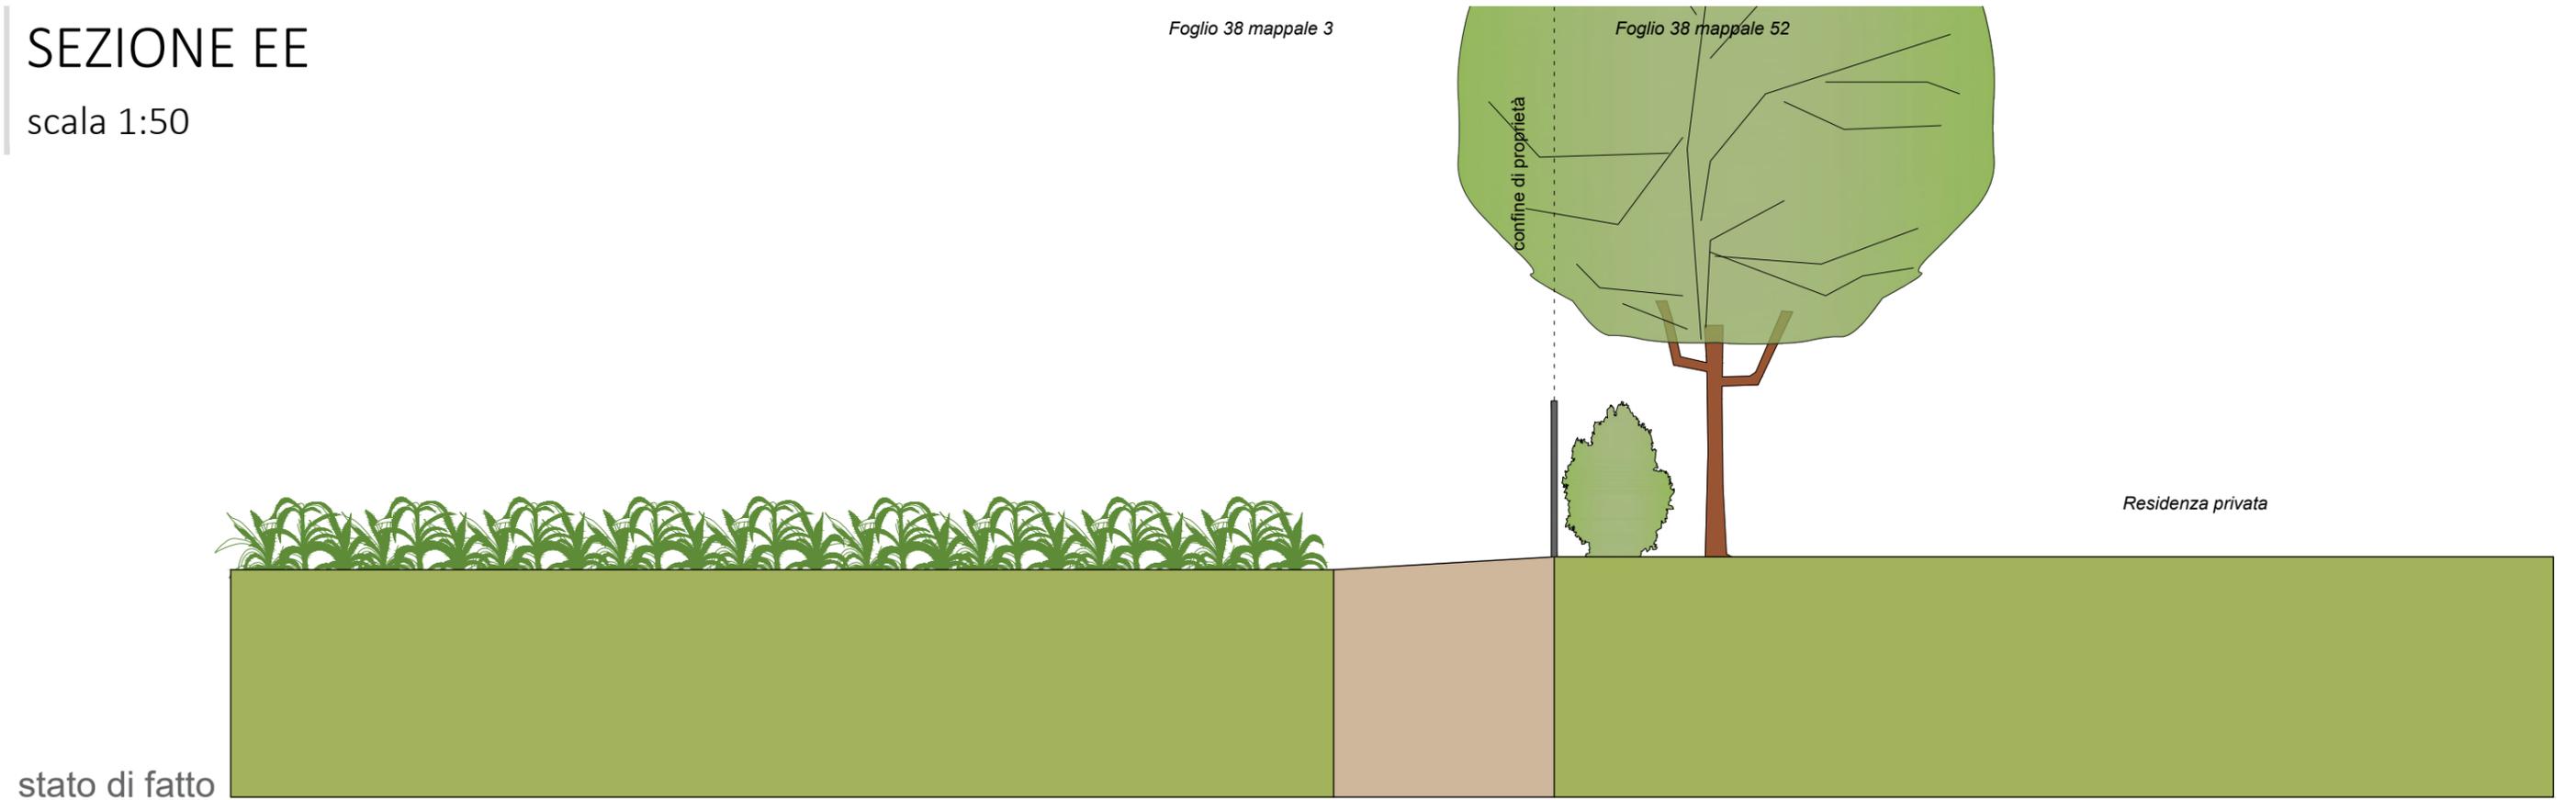


SEZIONE FF

scala 1:50

Foglio 38 mappale 3

Foglio 44 mappale 549


stato di fatto

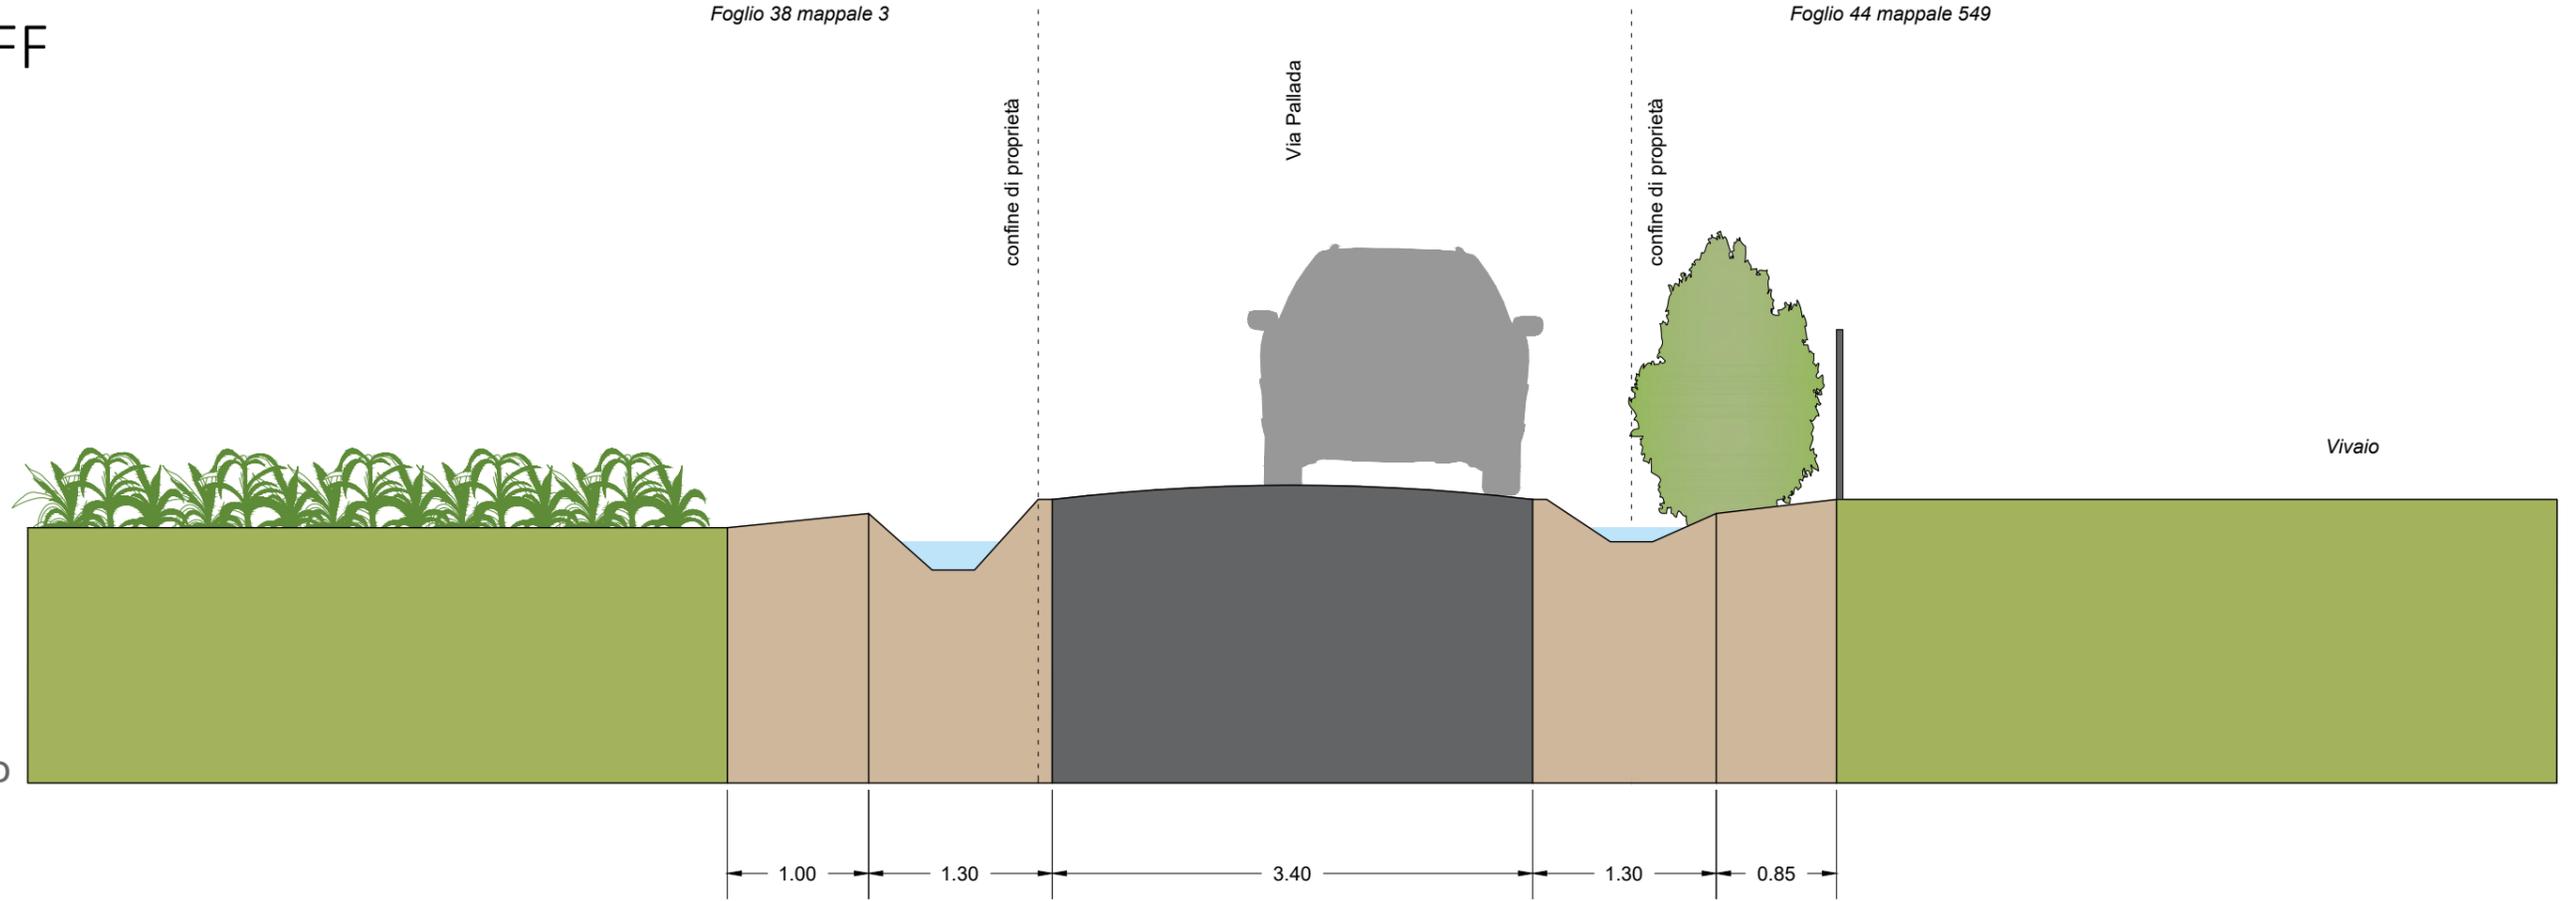

Foglio 38 mappale 3

Foglio 44 mappale 549


stato di fatto

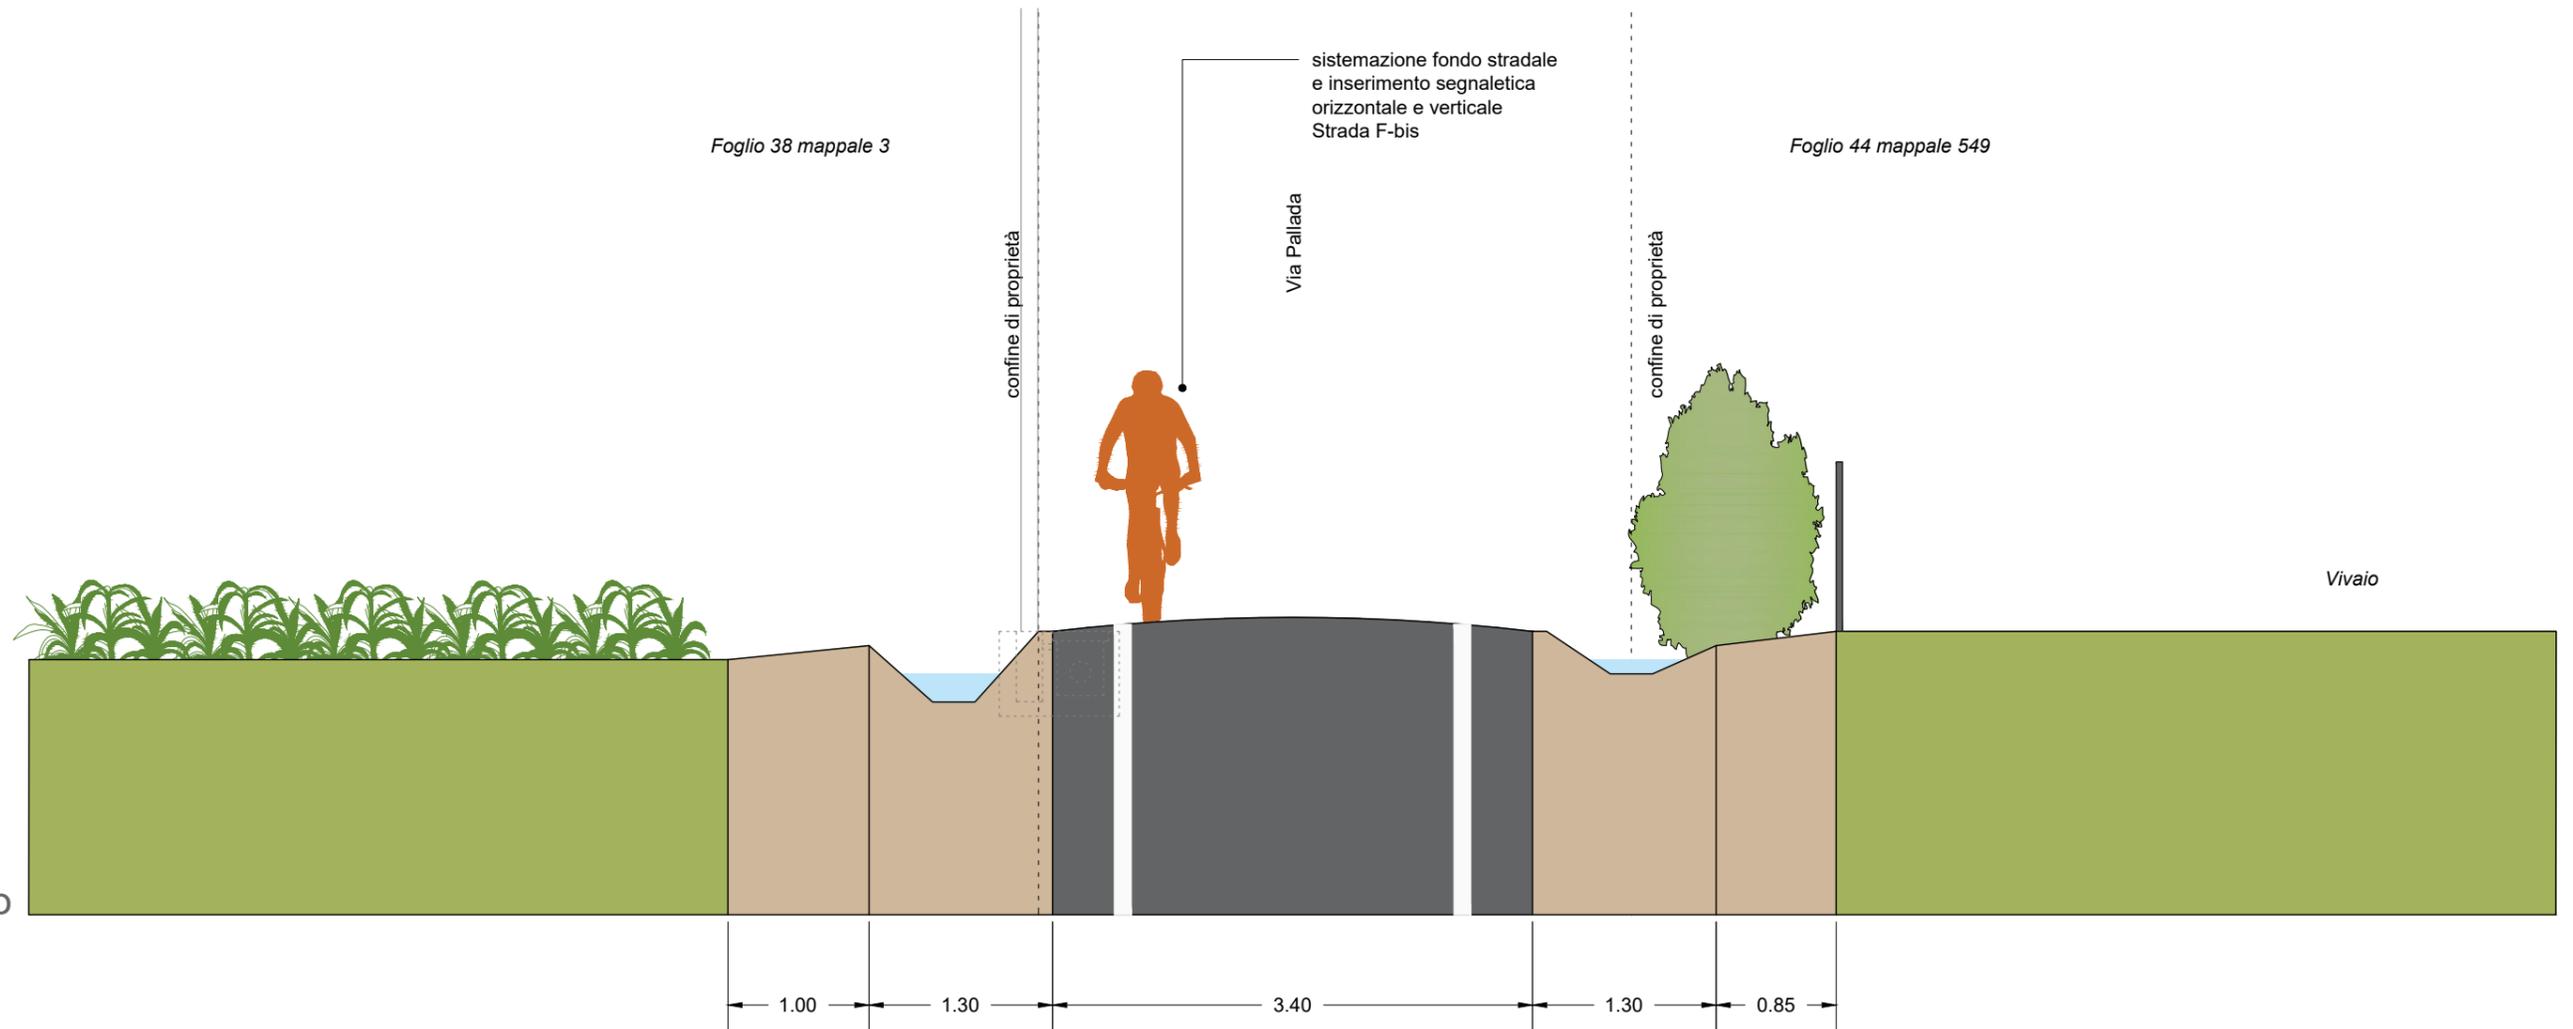


SEZIONE GG

scala 1:50

stato di fatto

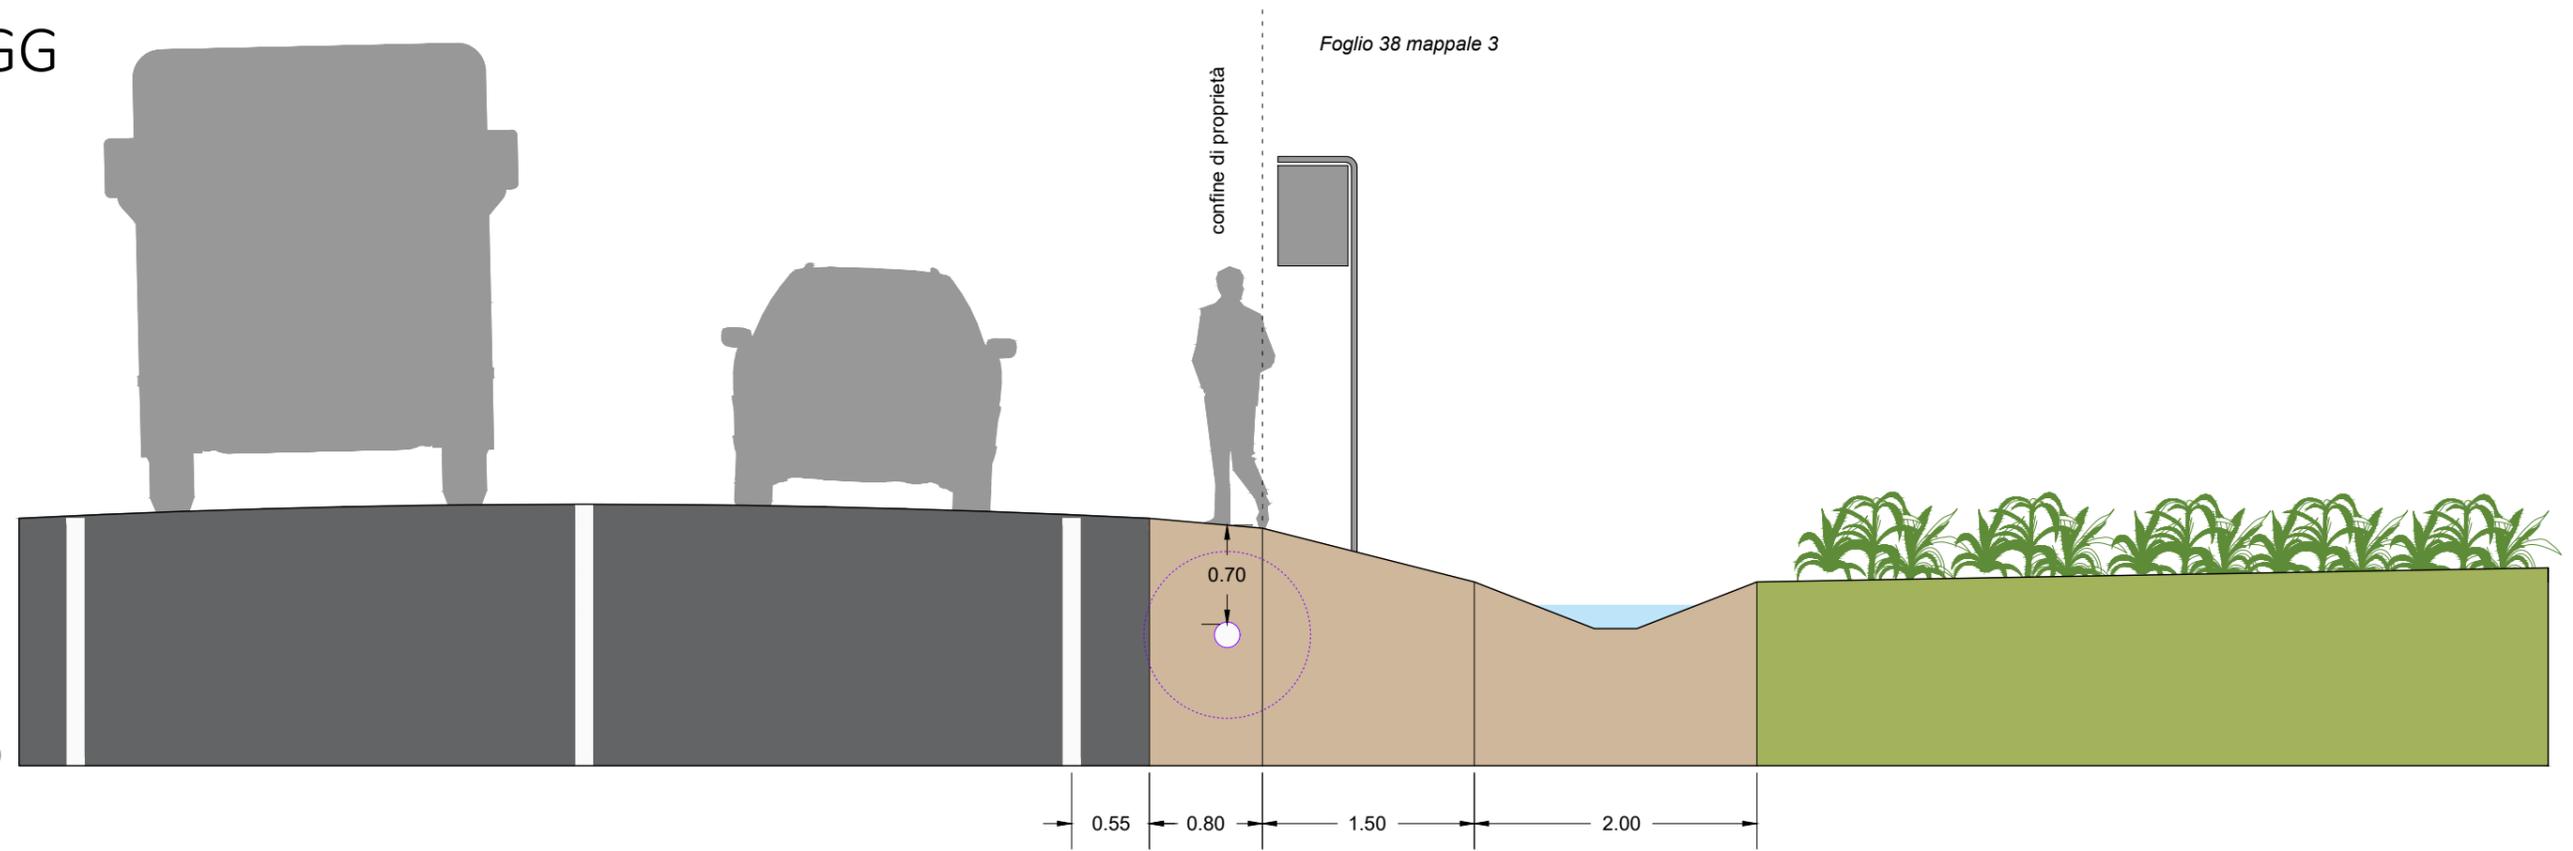


progetto

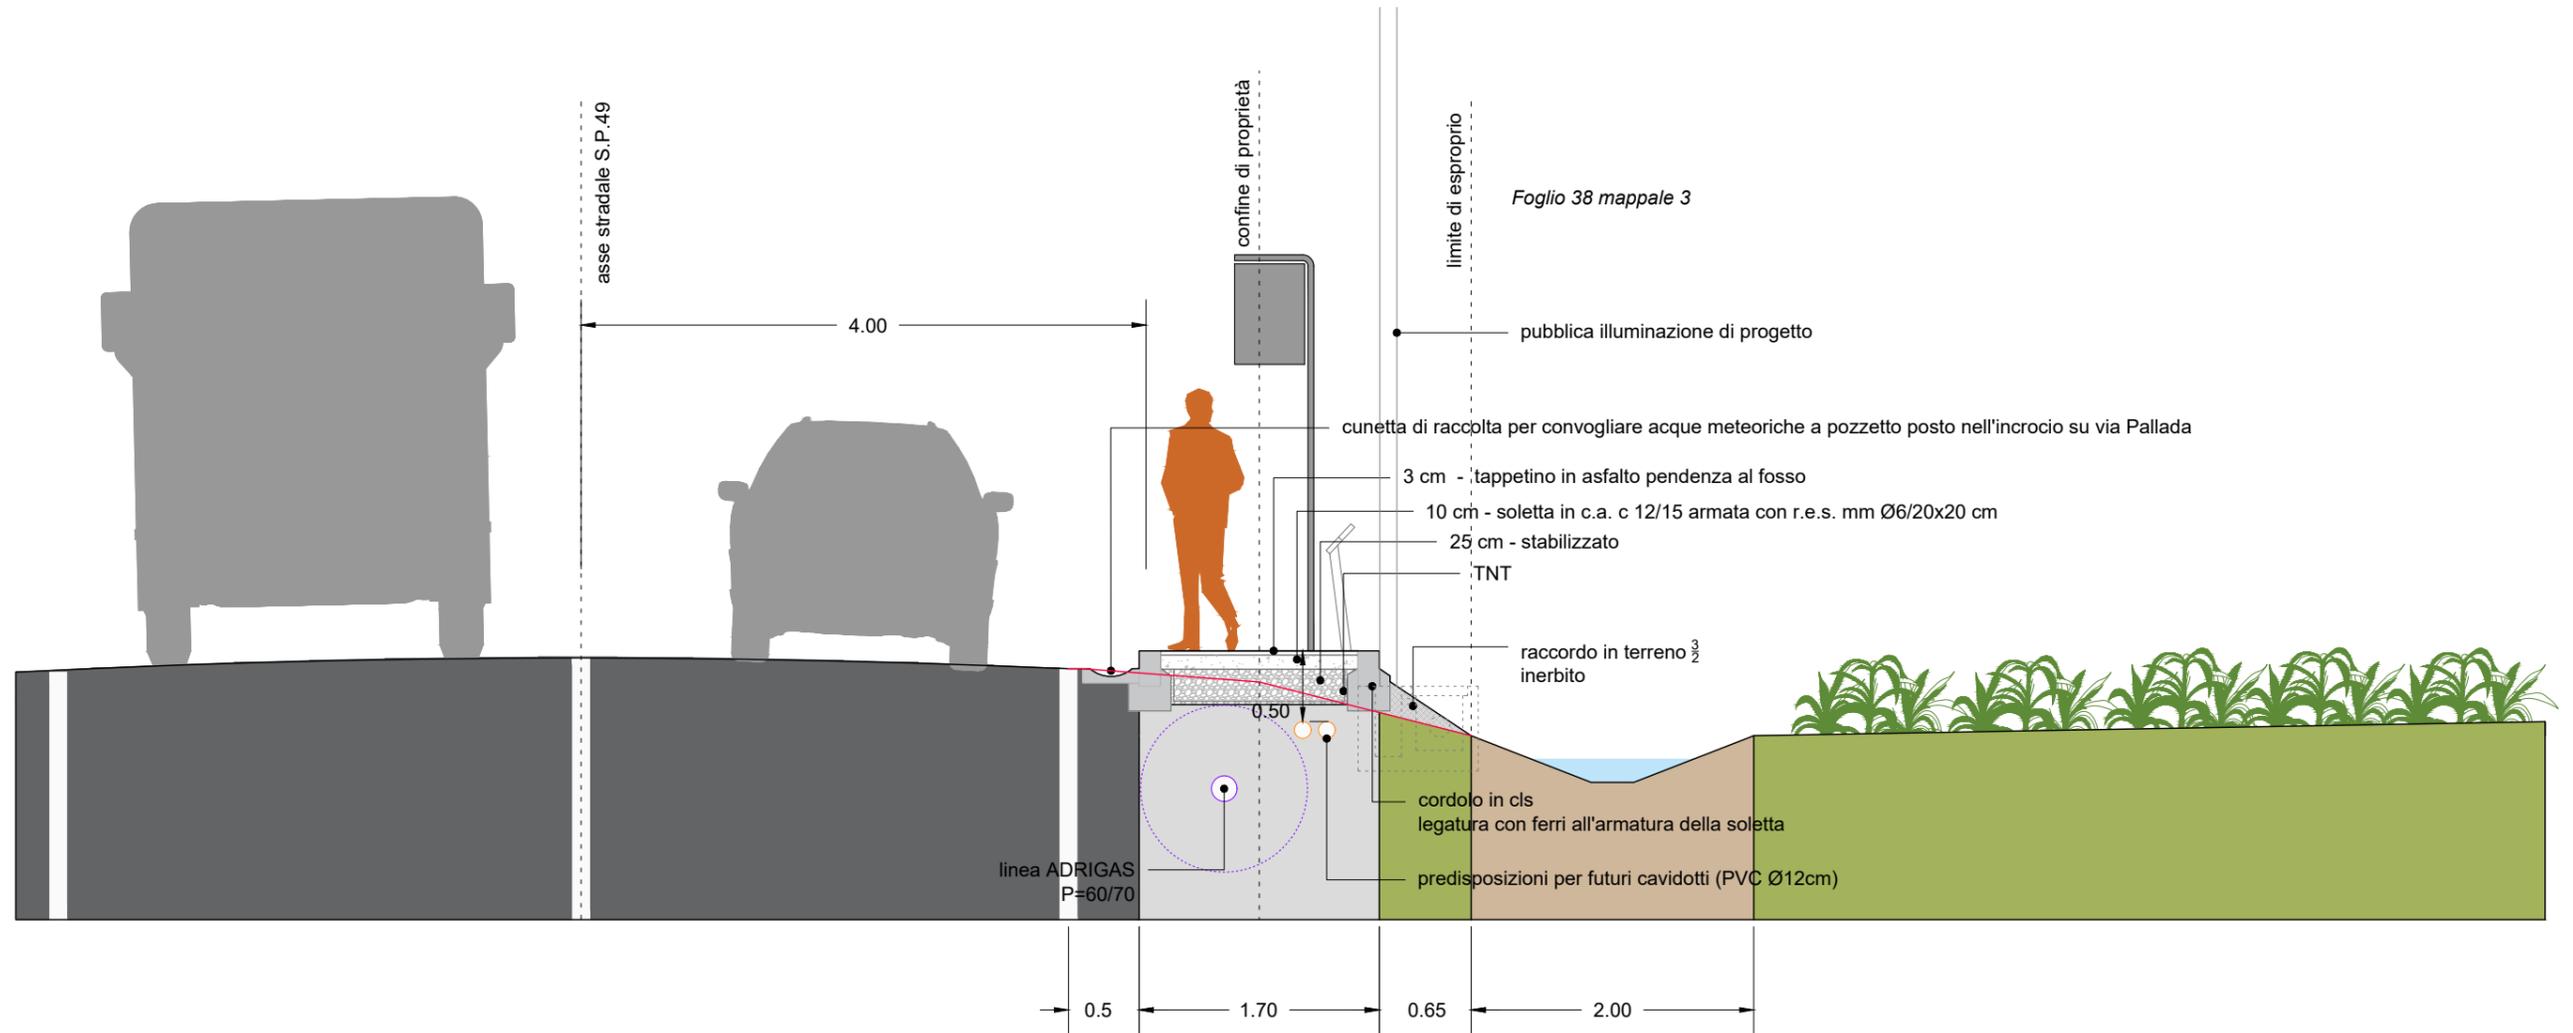


SEZIONE HH

scala 1:50

stato di fatto

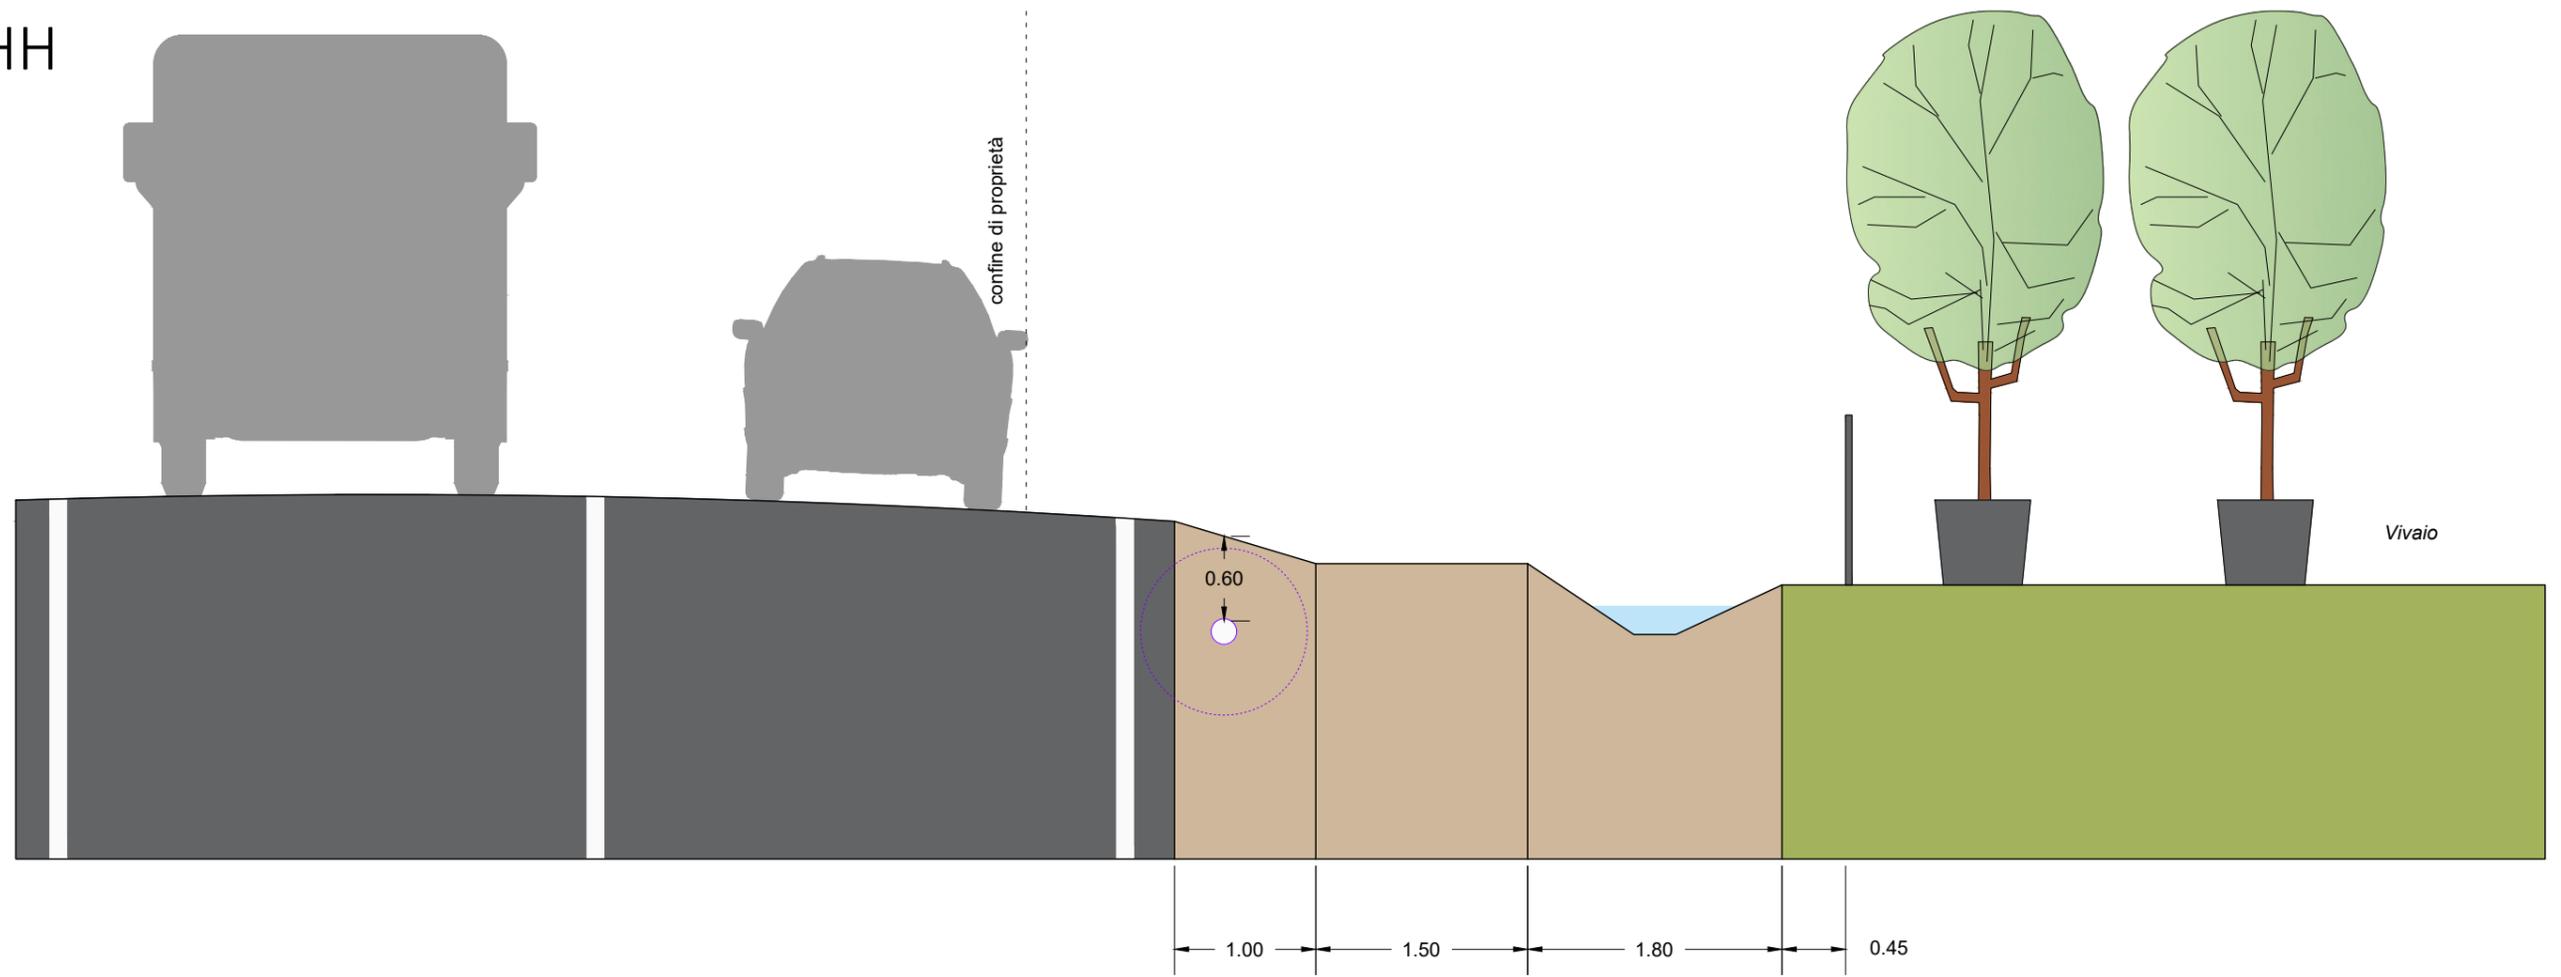

progetto

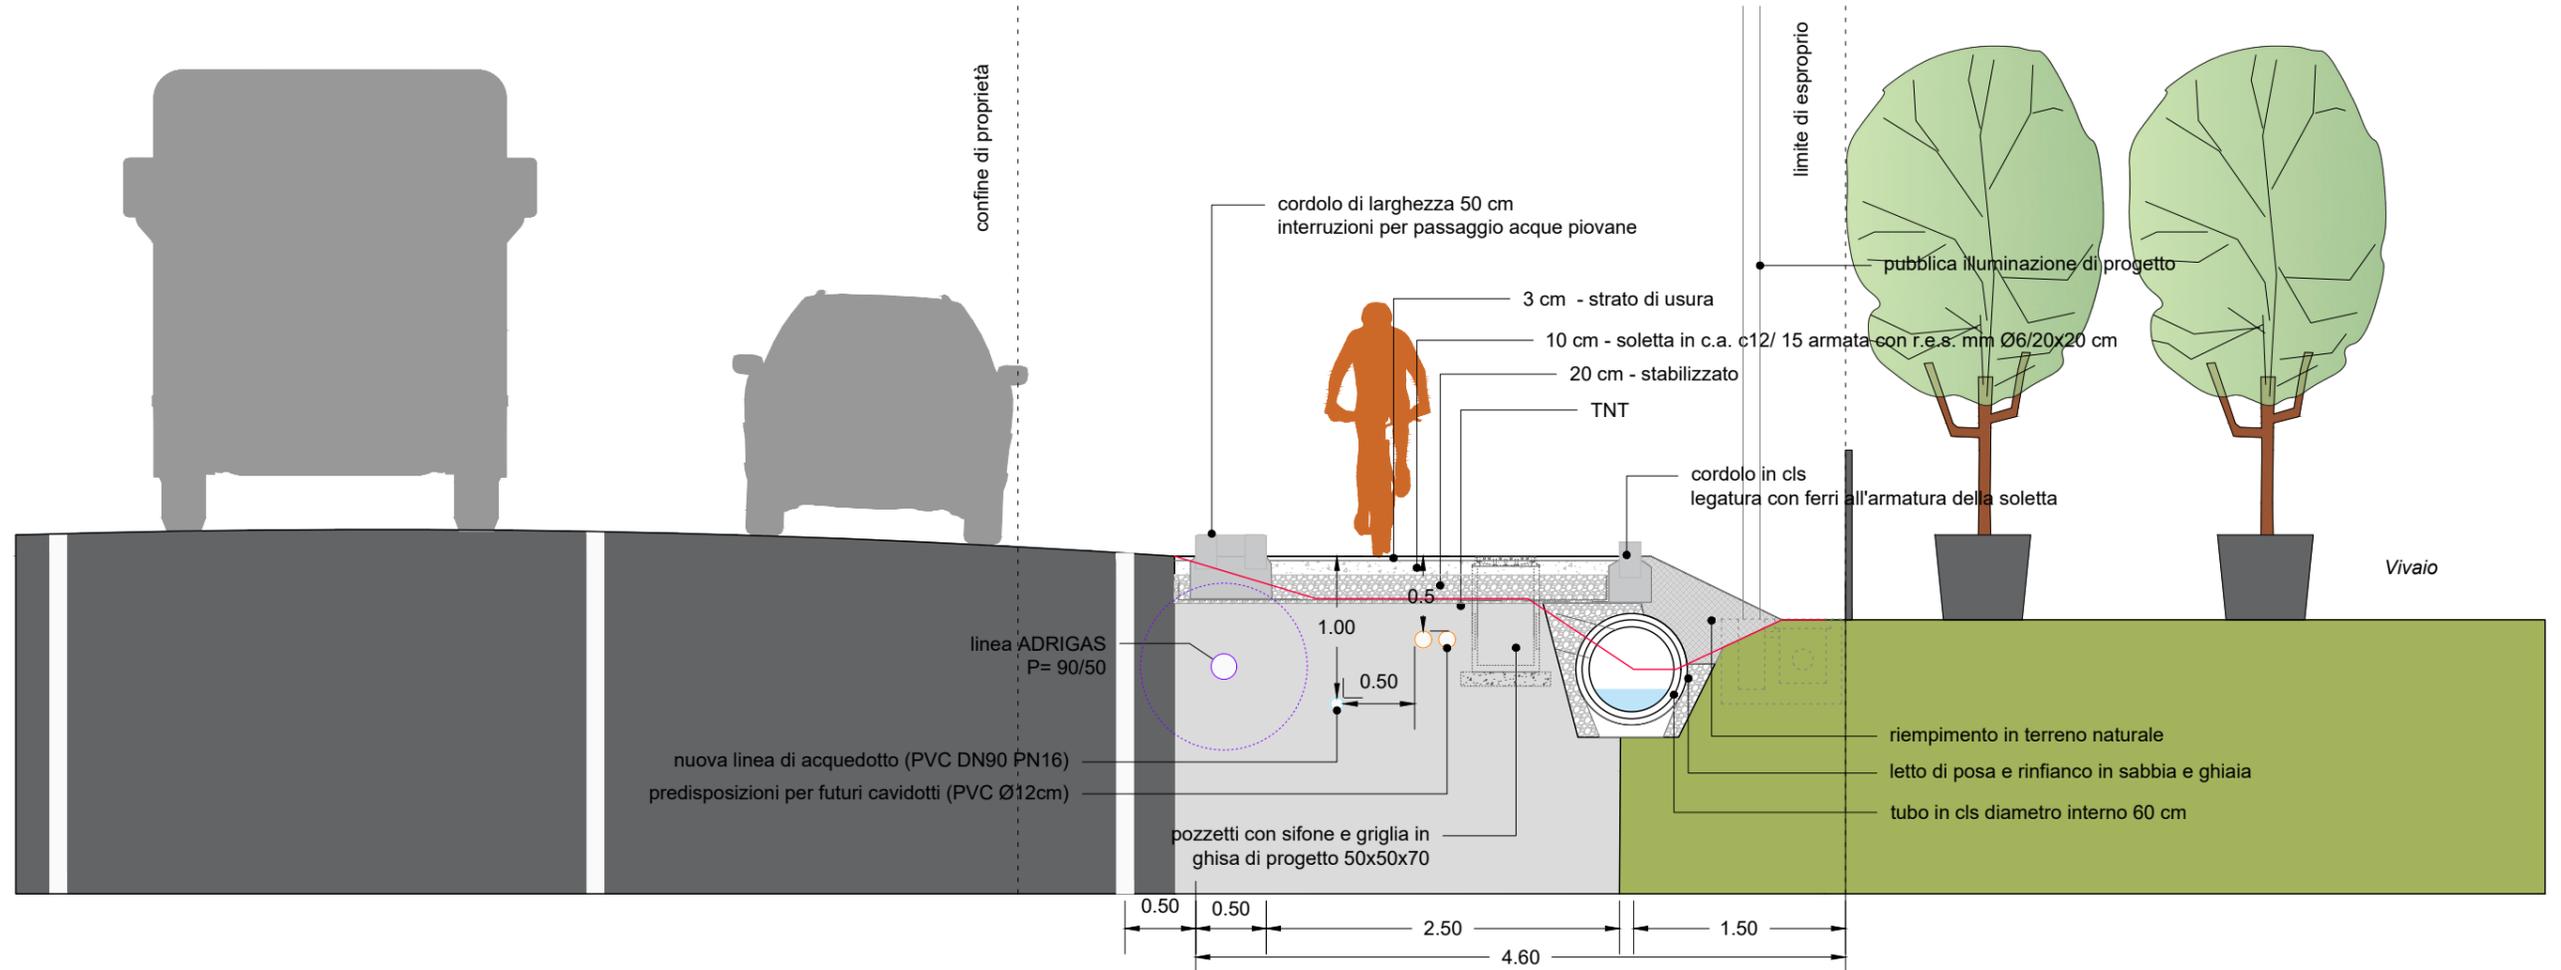

SEZIONE II

scala 1:50

stato di fatto



progetto

