




**CITTÀ DI SANTARCANGELO DI ROMAGNA**  
 SETTORE TERRITORIO  
 QUALIFICAZIONE CITTÀ PUBBLICA E OPERE STRATEGICHE

PIAZZA GANGANELLI, 1 – 47822 SANTARCANGELO - TEL. 0541 356111 - EMAIL: URP@COMUNE.SANTARCANGELO.RN.IT

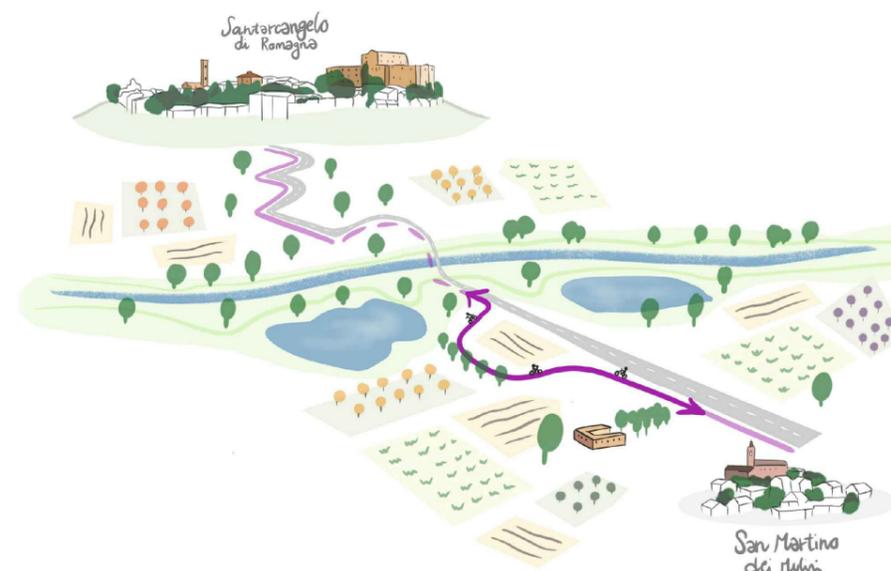

OGGETTO:  
**RIQUALIFICAZIONE DI VIA TRASVERSALE MARECCHIA (S.P. 49), IN LOCALITÀ SAN MARTINO DEI MULINI, MEDIANTE REALIZZAZIONE DI UN NUOVO PERCORSO CICLOPEDONALE CUP C41B21000030004**

X	PROGETTO DI FATTIBILITÀ TECNICO-ECONOMICA
X	PROGETTO DEFINITIVO
	PROGETTO ESECUTIVO

DIRIGENTE DEL SETTORE DEL TERRITORIO:  
**ING. NATASCIA CASADEI**

RESPONSABILE UNICO DEL PROCEDIMENTO:  
**GEOM. GILBERTO BUGLI**

ELABORATO:  
**SEZIONI TIPOLOGICHE CON STUDIO DEGLI SCAVI**

ALLEGATO	TAVOLA	DATA	SCALA
	<b>PRO 5-1-A</b>	<b>FEBBRAIO 2022</b>	<b>1:50</b>



PROGETTISTI:  
**ARCH. IRENE ESPOSITO**  
**ARCH. ENRICO GUAITOLI PANINI**

COLLABORATORI:  
**PAES. GIULIA MAZZALI**  
**DOTT. ARCH. MICHELA GESSANI**  
**DOTT. ARCH. ELEONORA VACCARI**

CONSULENTI:  
**ING. ALEX SAMARITANI**


PERCORSO E NOME FILE:  
 REVISIONE 01

# SEZIONE AA

scala 1:50

Foglio 38 mappale 506

stato di fatto

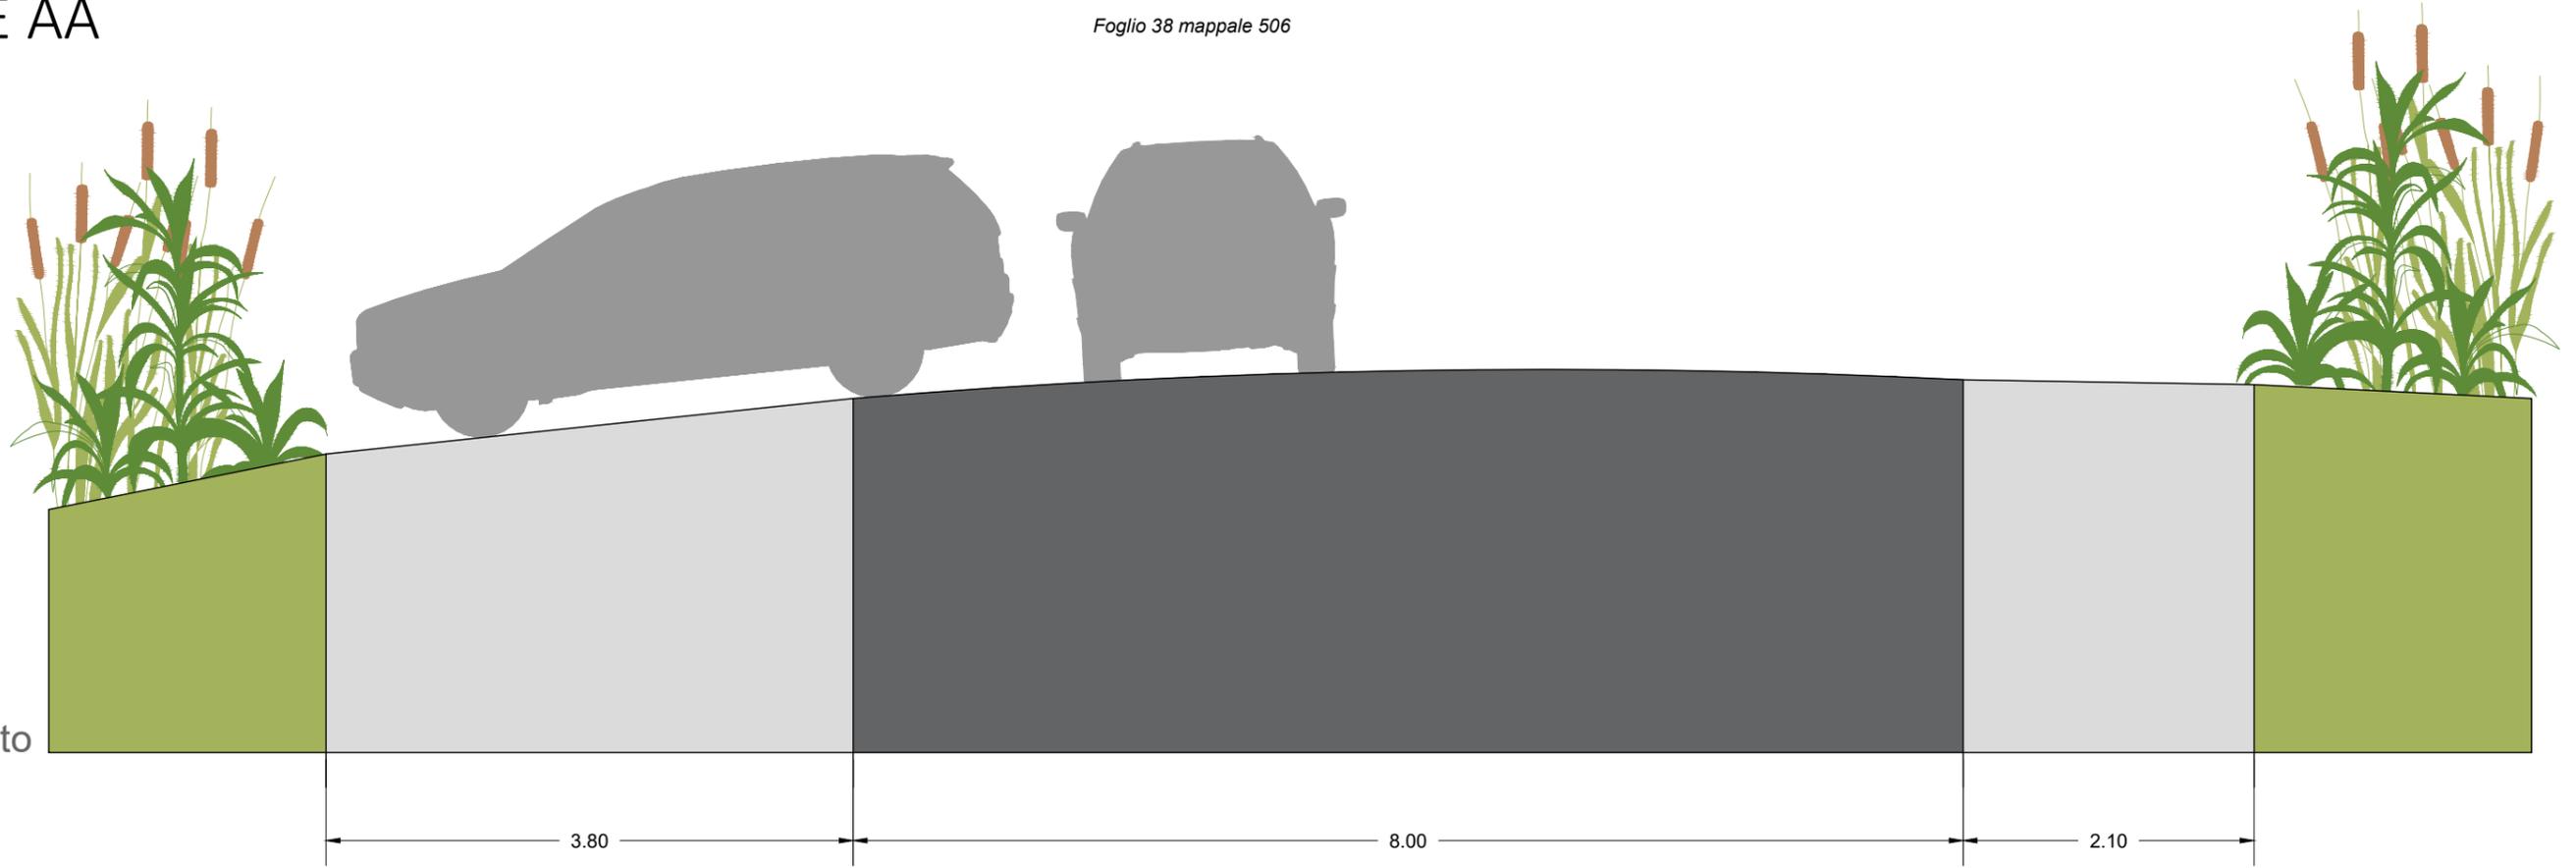


SCAVI PUNTUALI RIFERIBILI A PLINTI, POZZETTI E TUBI



SCAVI CONTINUI LUNGO TUTTO IL TRATTO


progetto

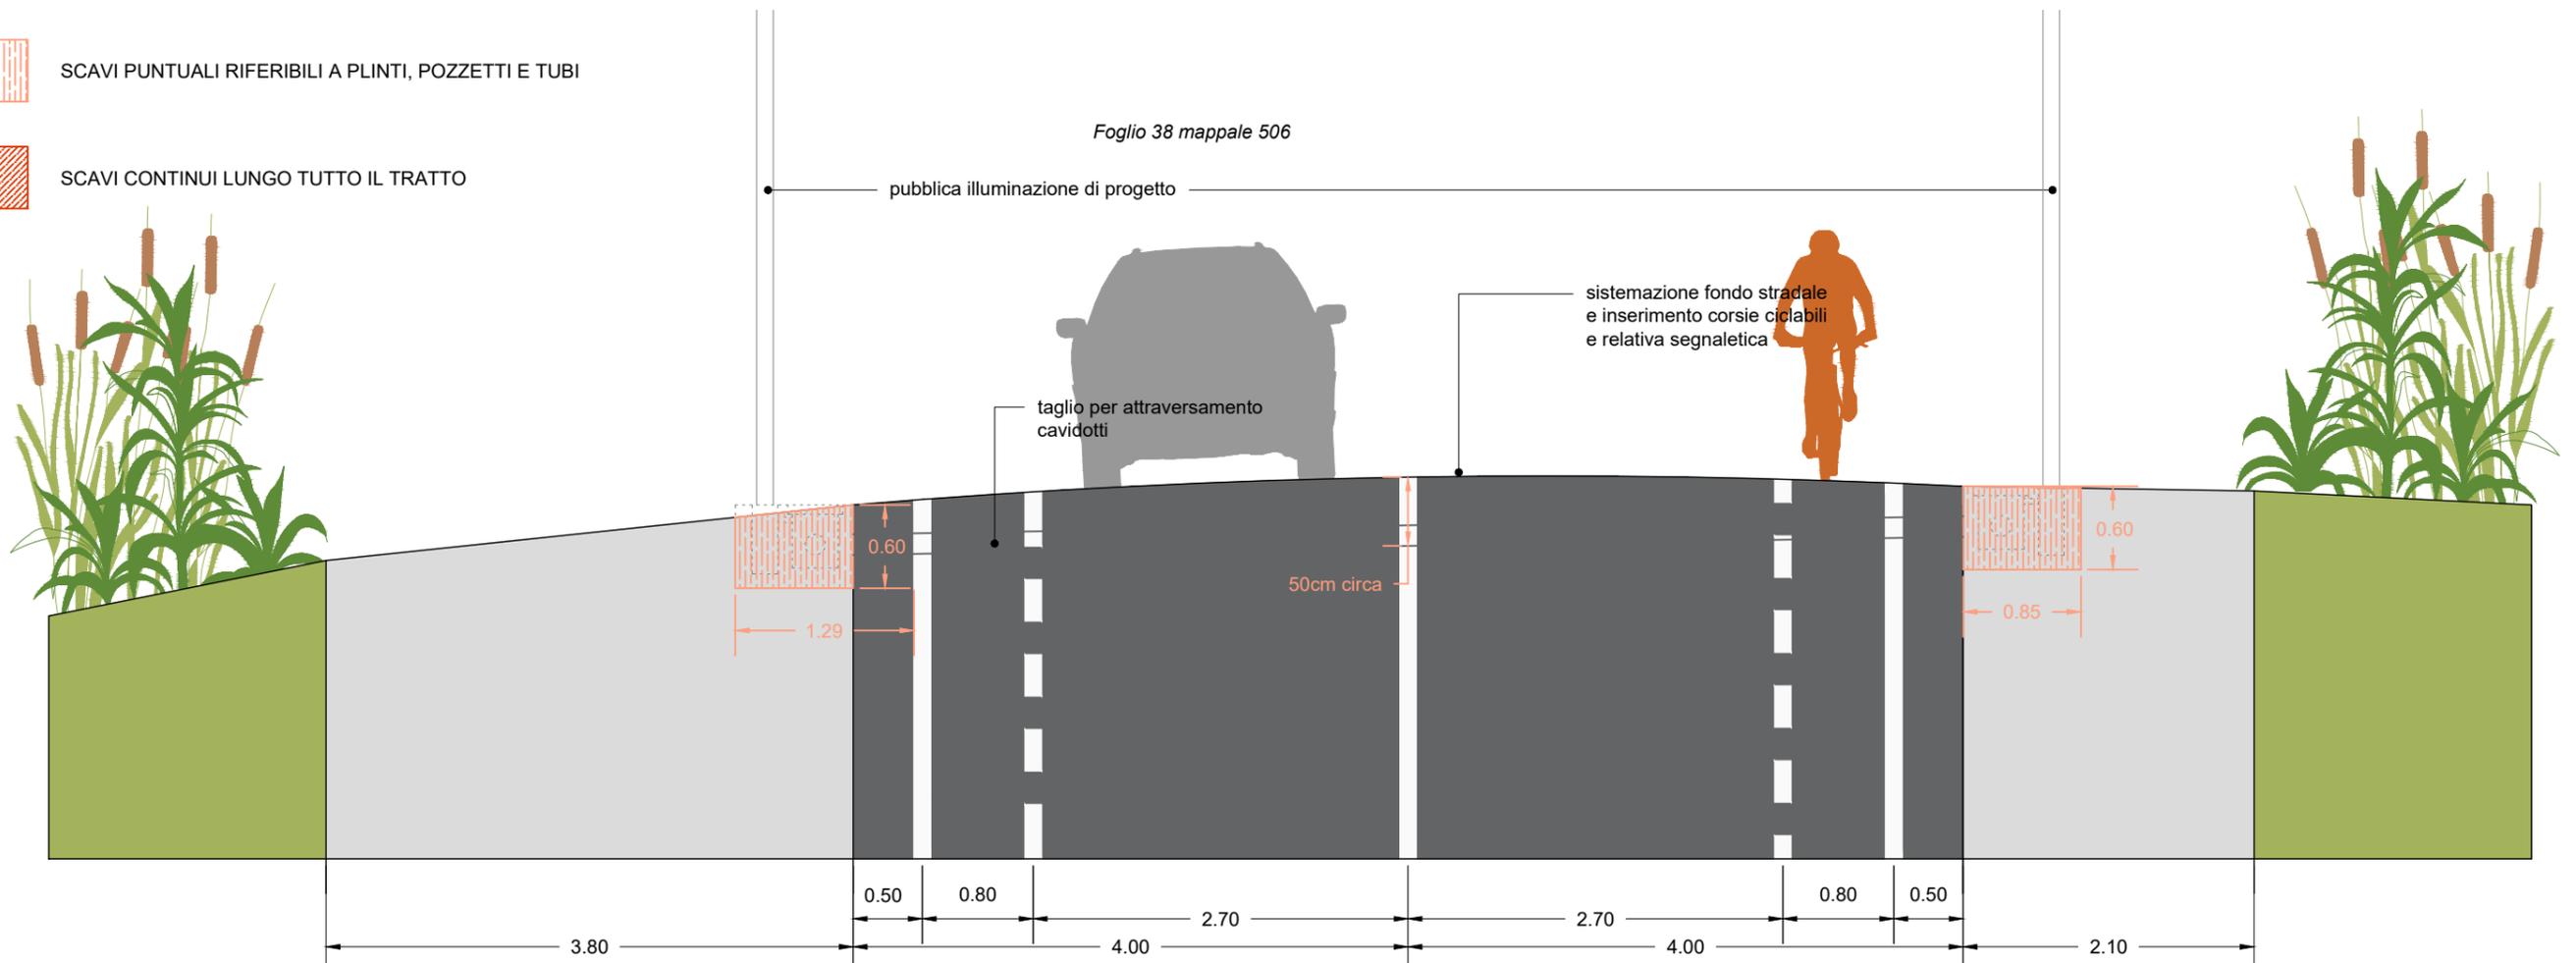

# SEZIONE BB


scala 1:50

stato di fatto

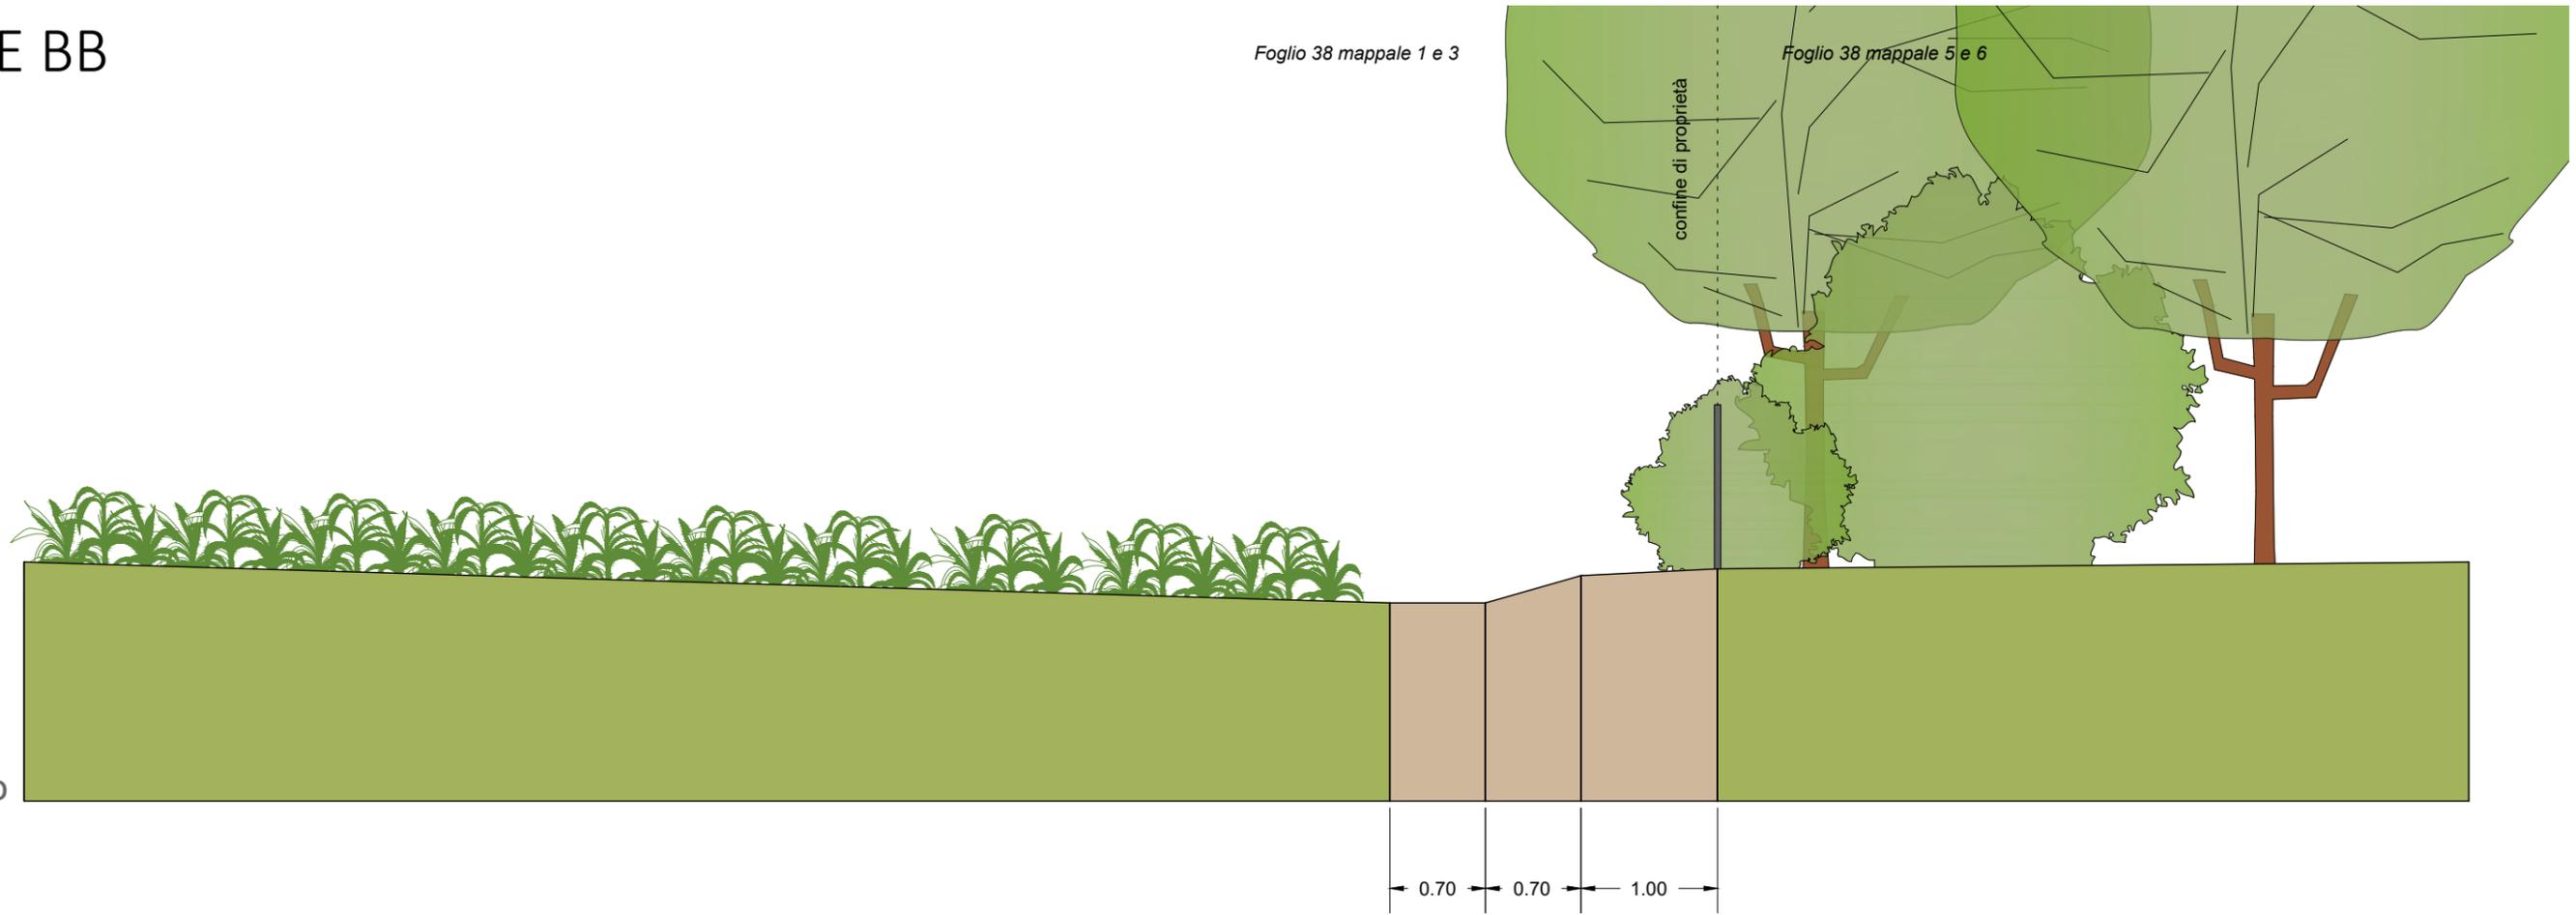

-  SCAVI PUNTUALI RIFERIBILI A PLINTI, POZZETTI E TUBI
-  SCAVI CONTINUI LUNGO TUTTO IL TRATTO


progetto

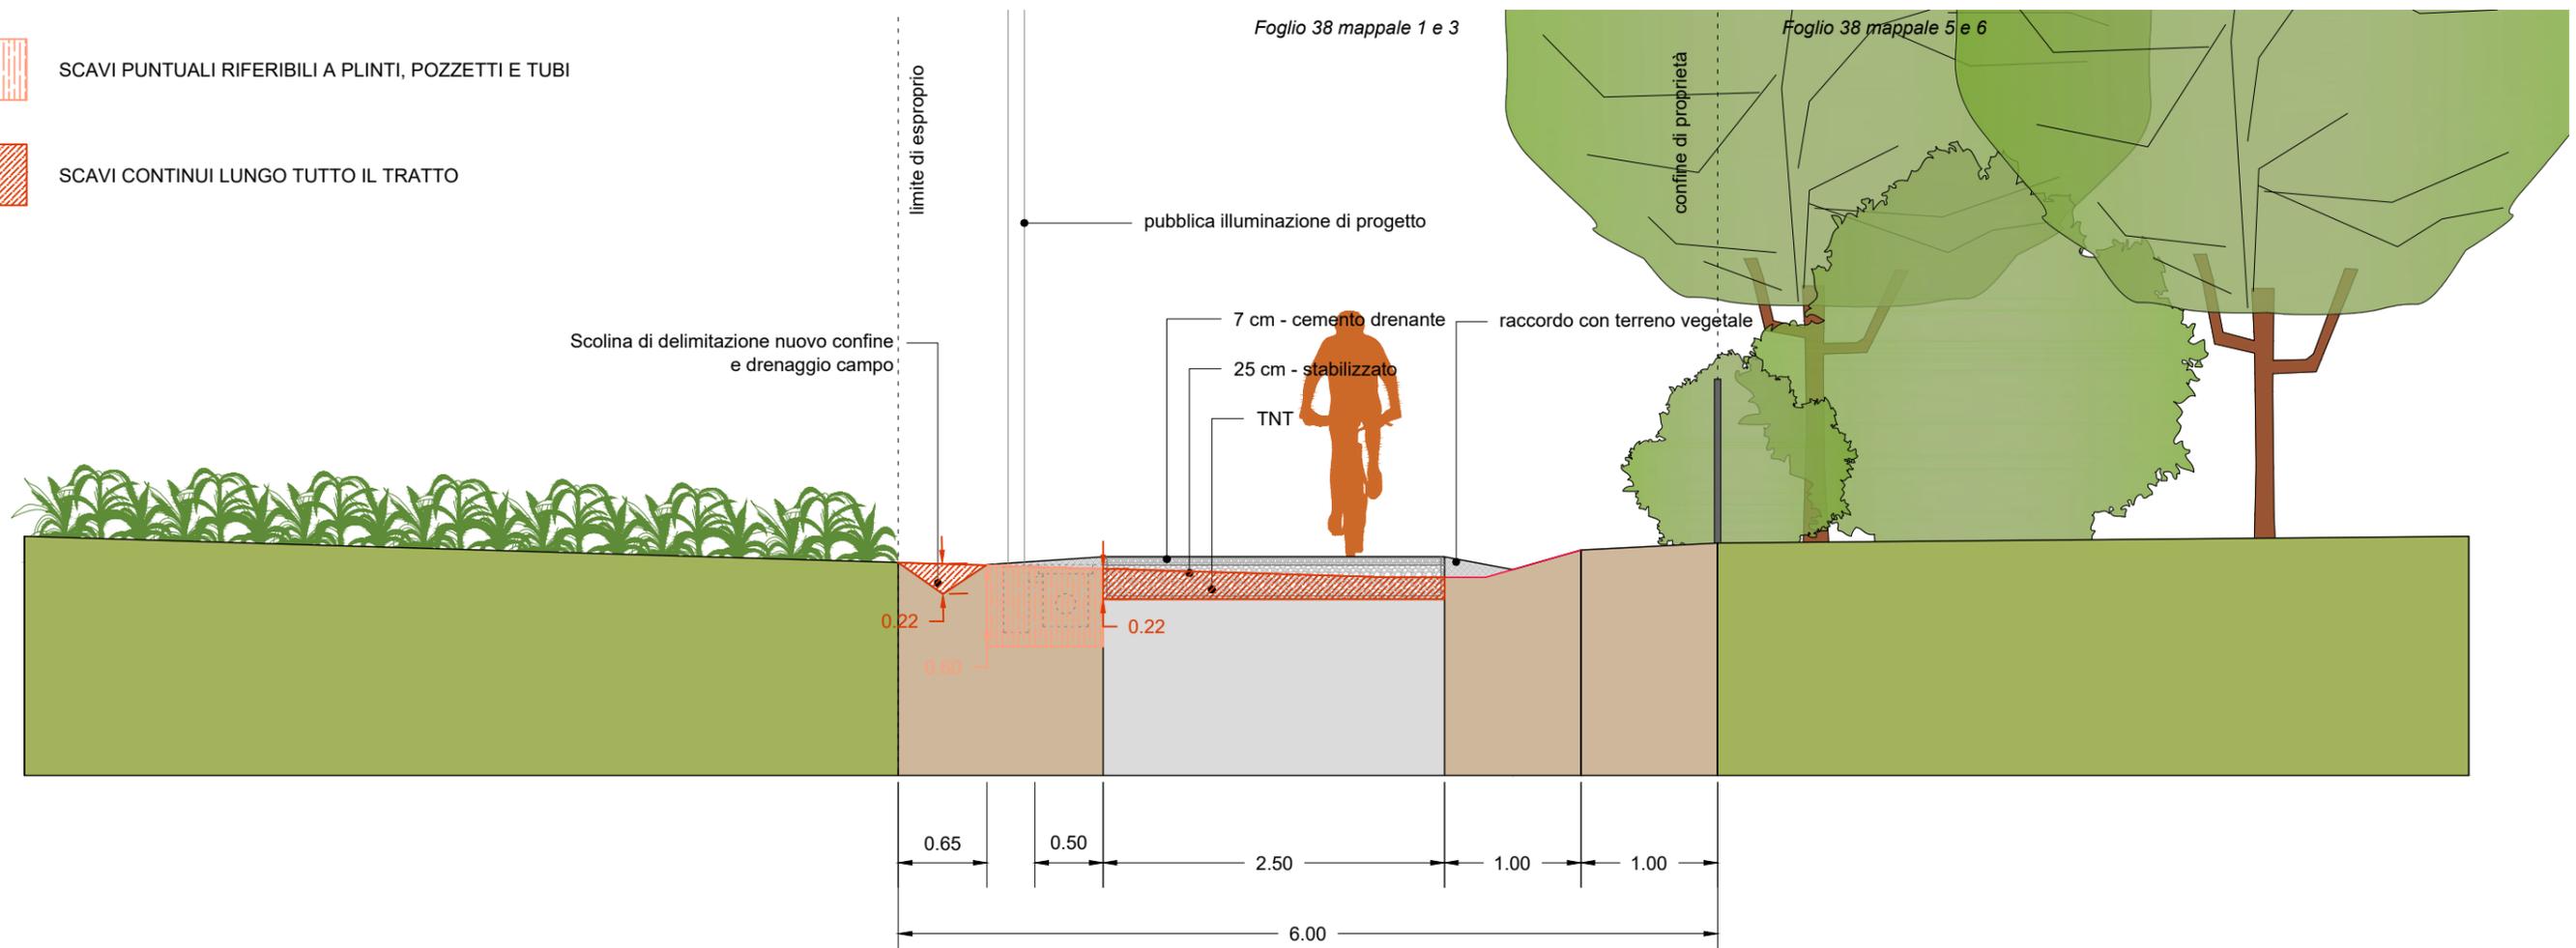

# SEZIONE CC

scala 1:50

stato di fatto

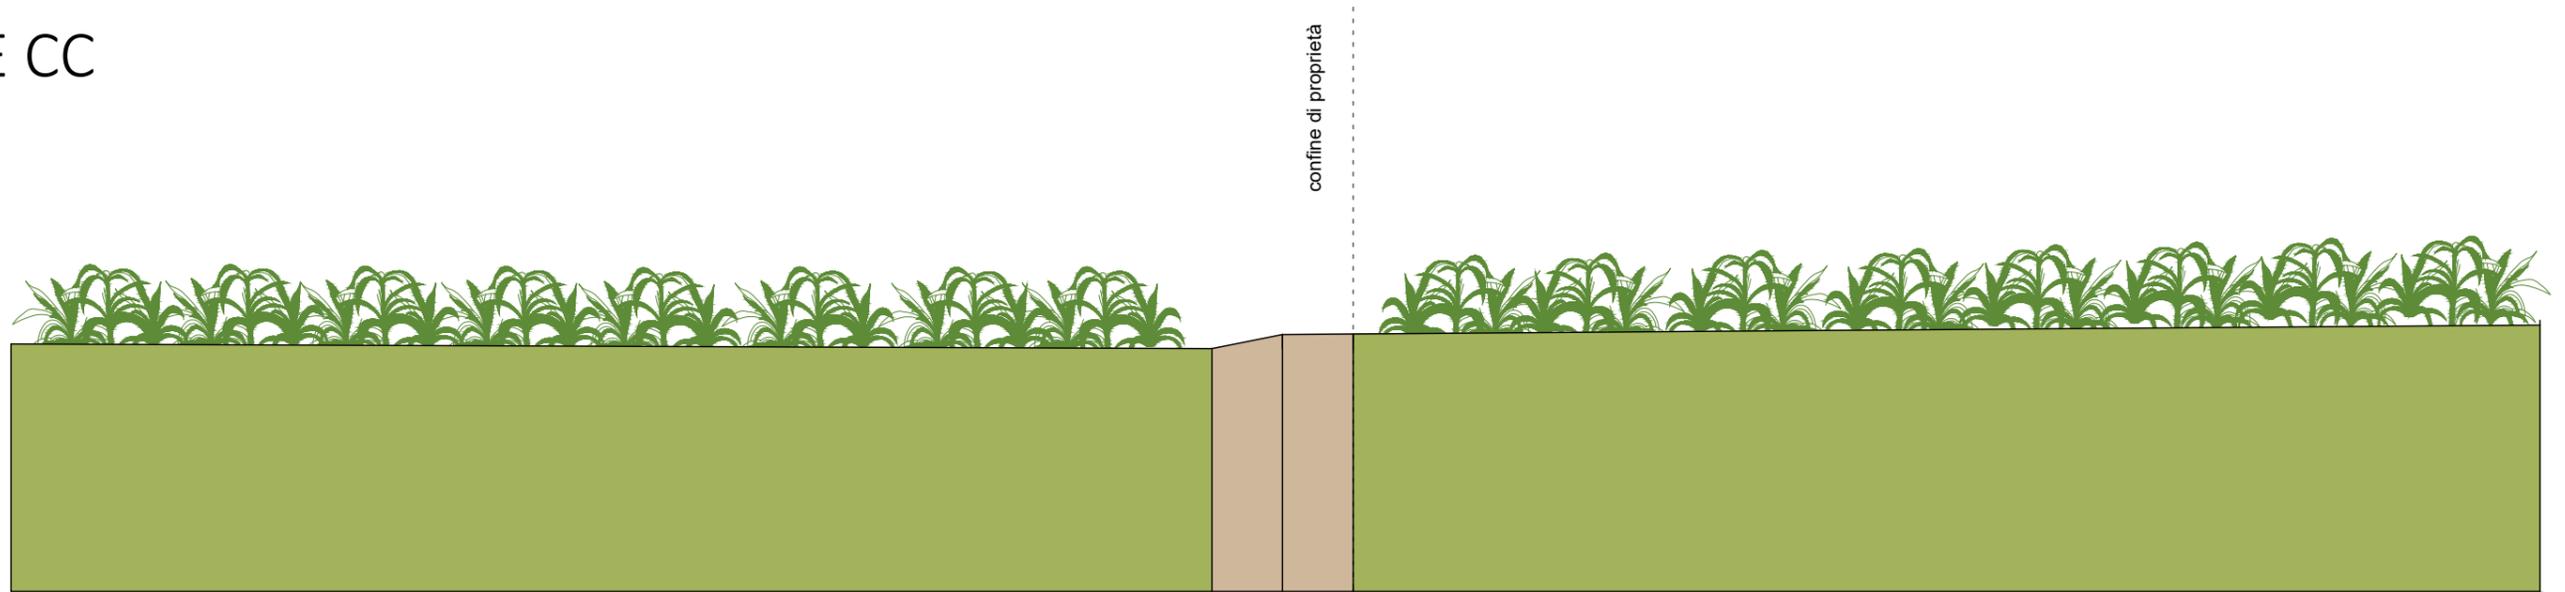


SCAVI PUNTUALI RIFERIBILI A PLINTI, POZZETTI E TUBI



SCAVI CONTINUI LUNGO TUTTO IL TRATTO


progetto

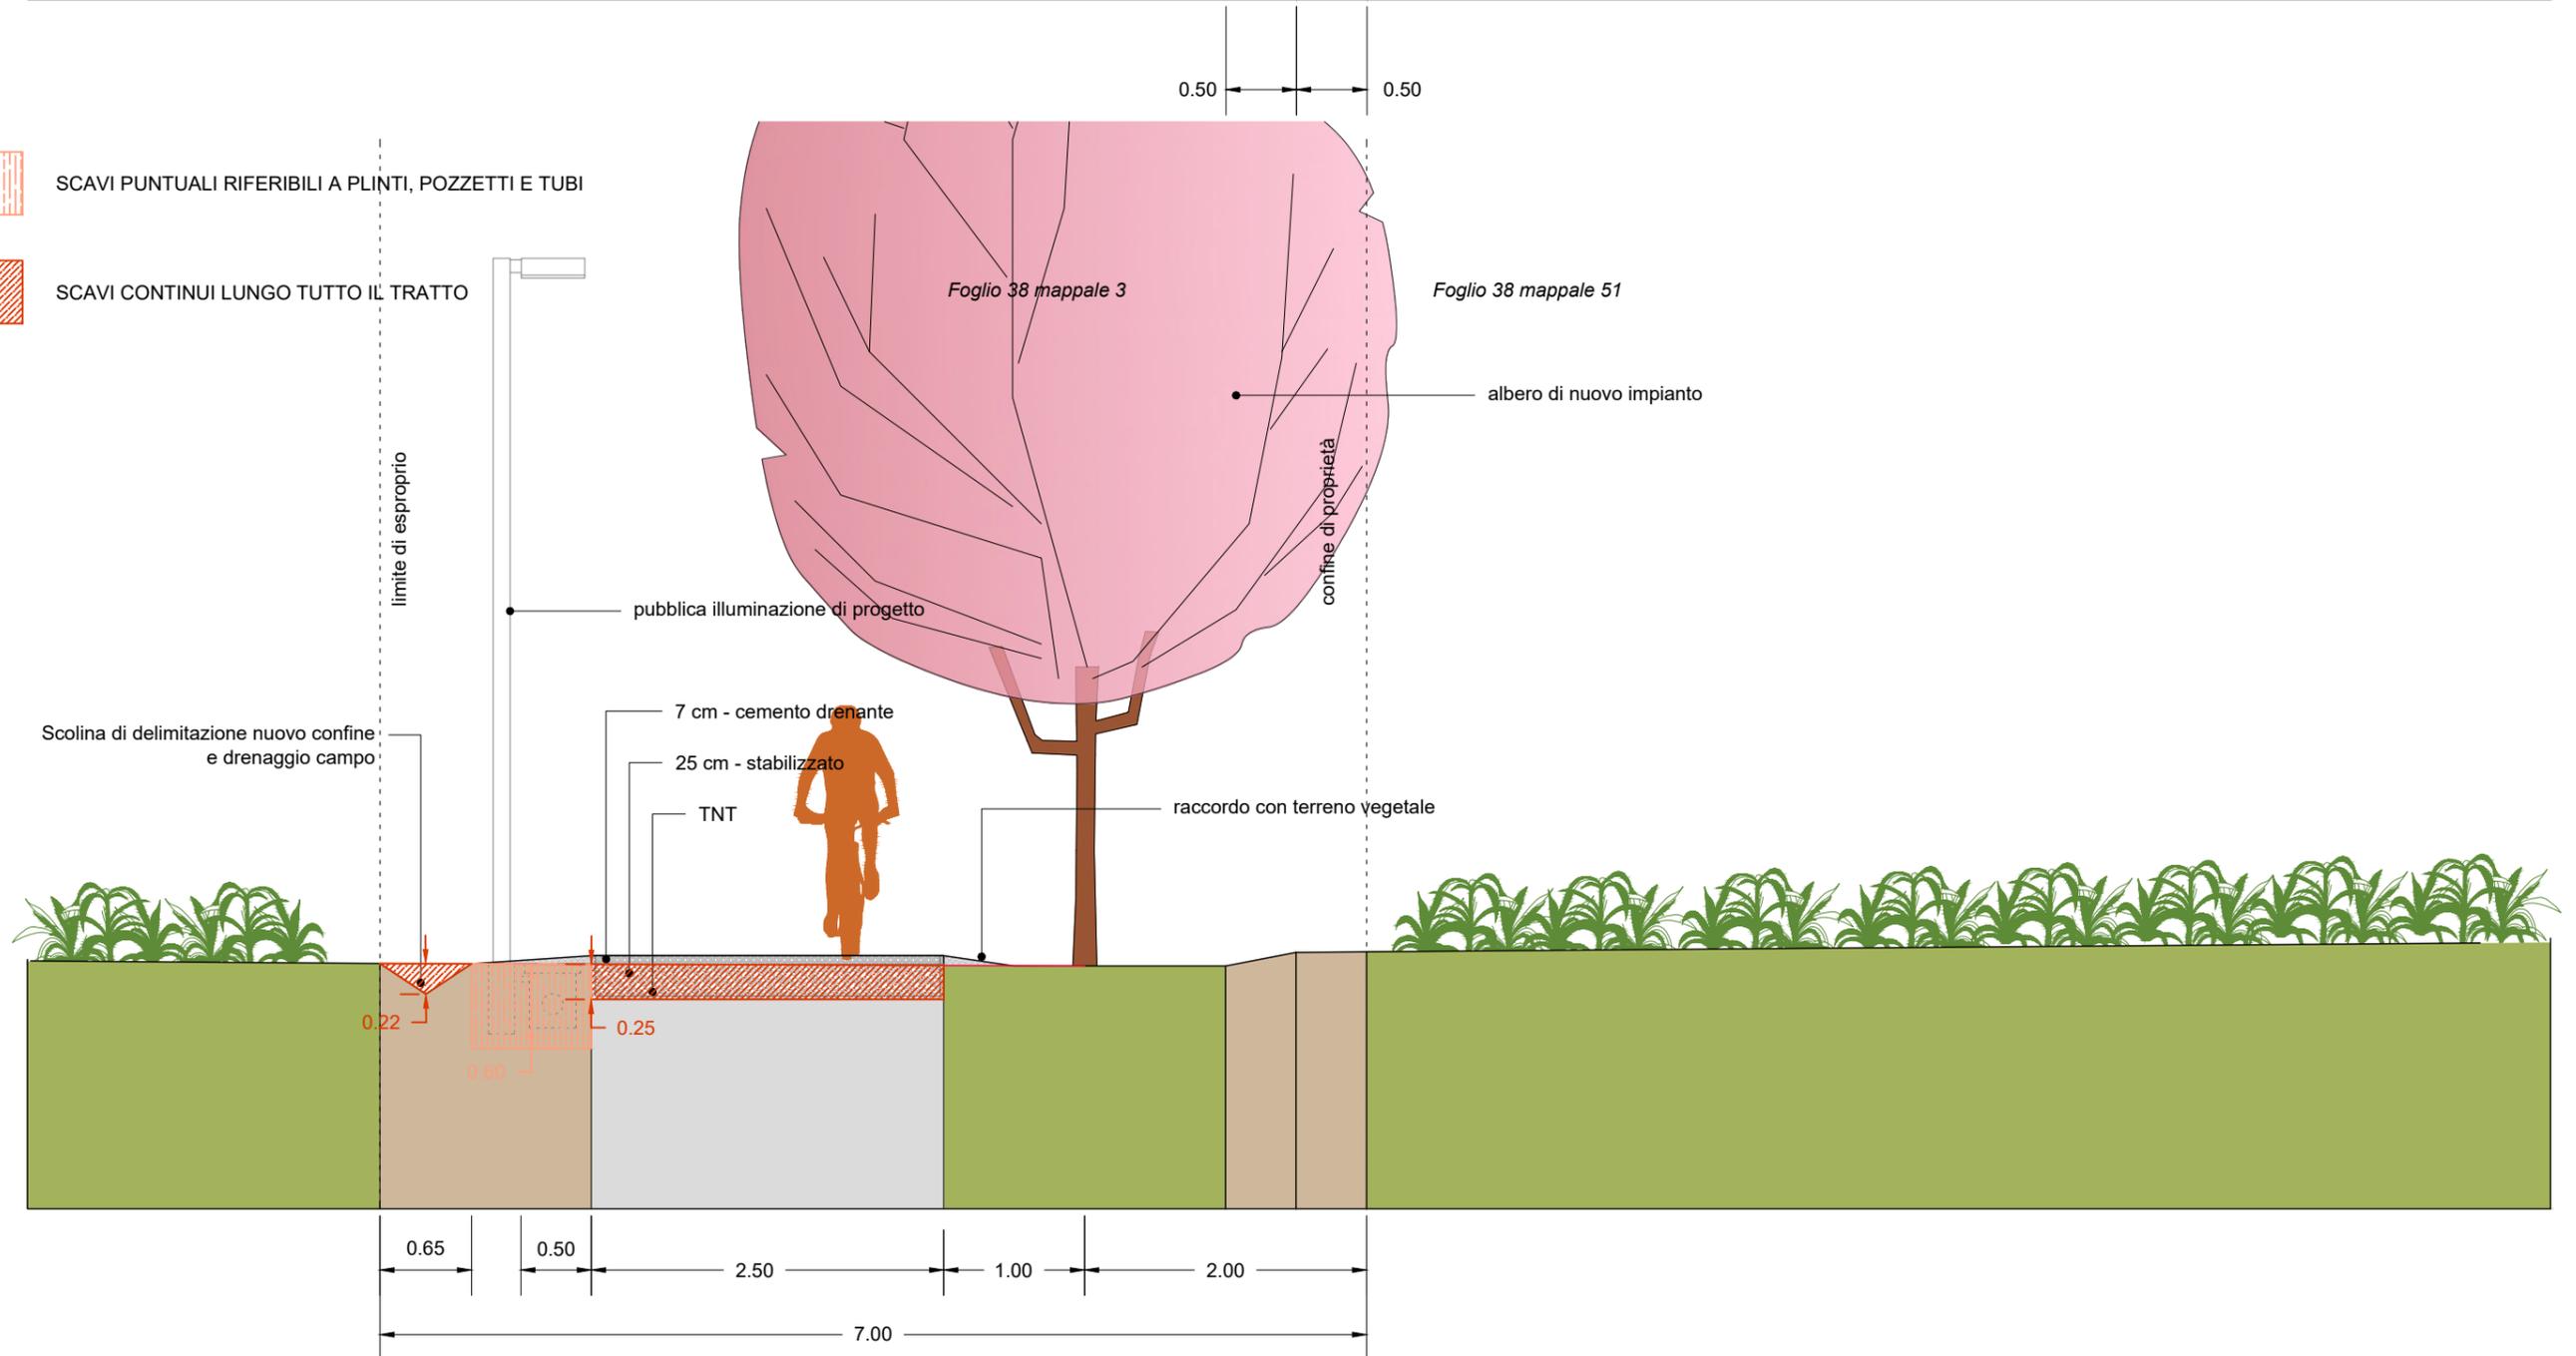

# SEZIONE DD

scala 1:50

stato di fatto

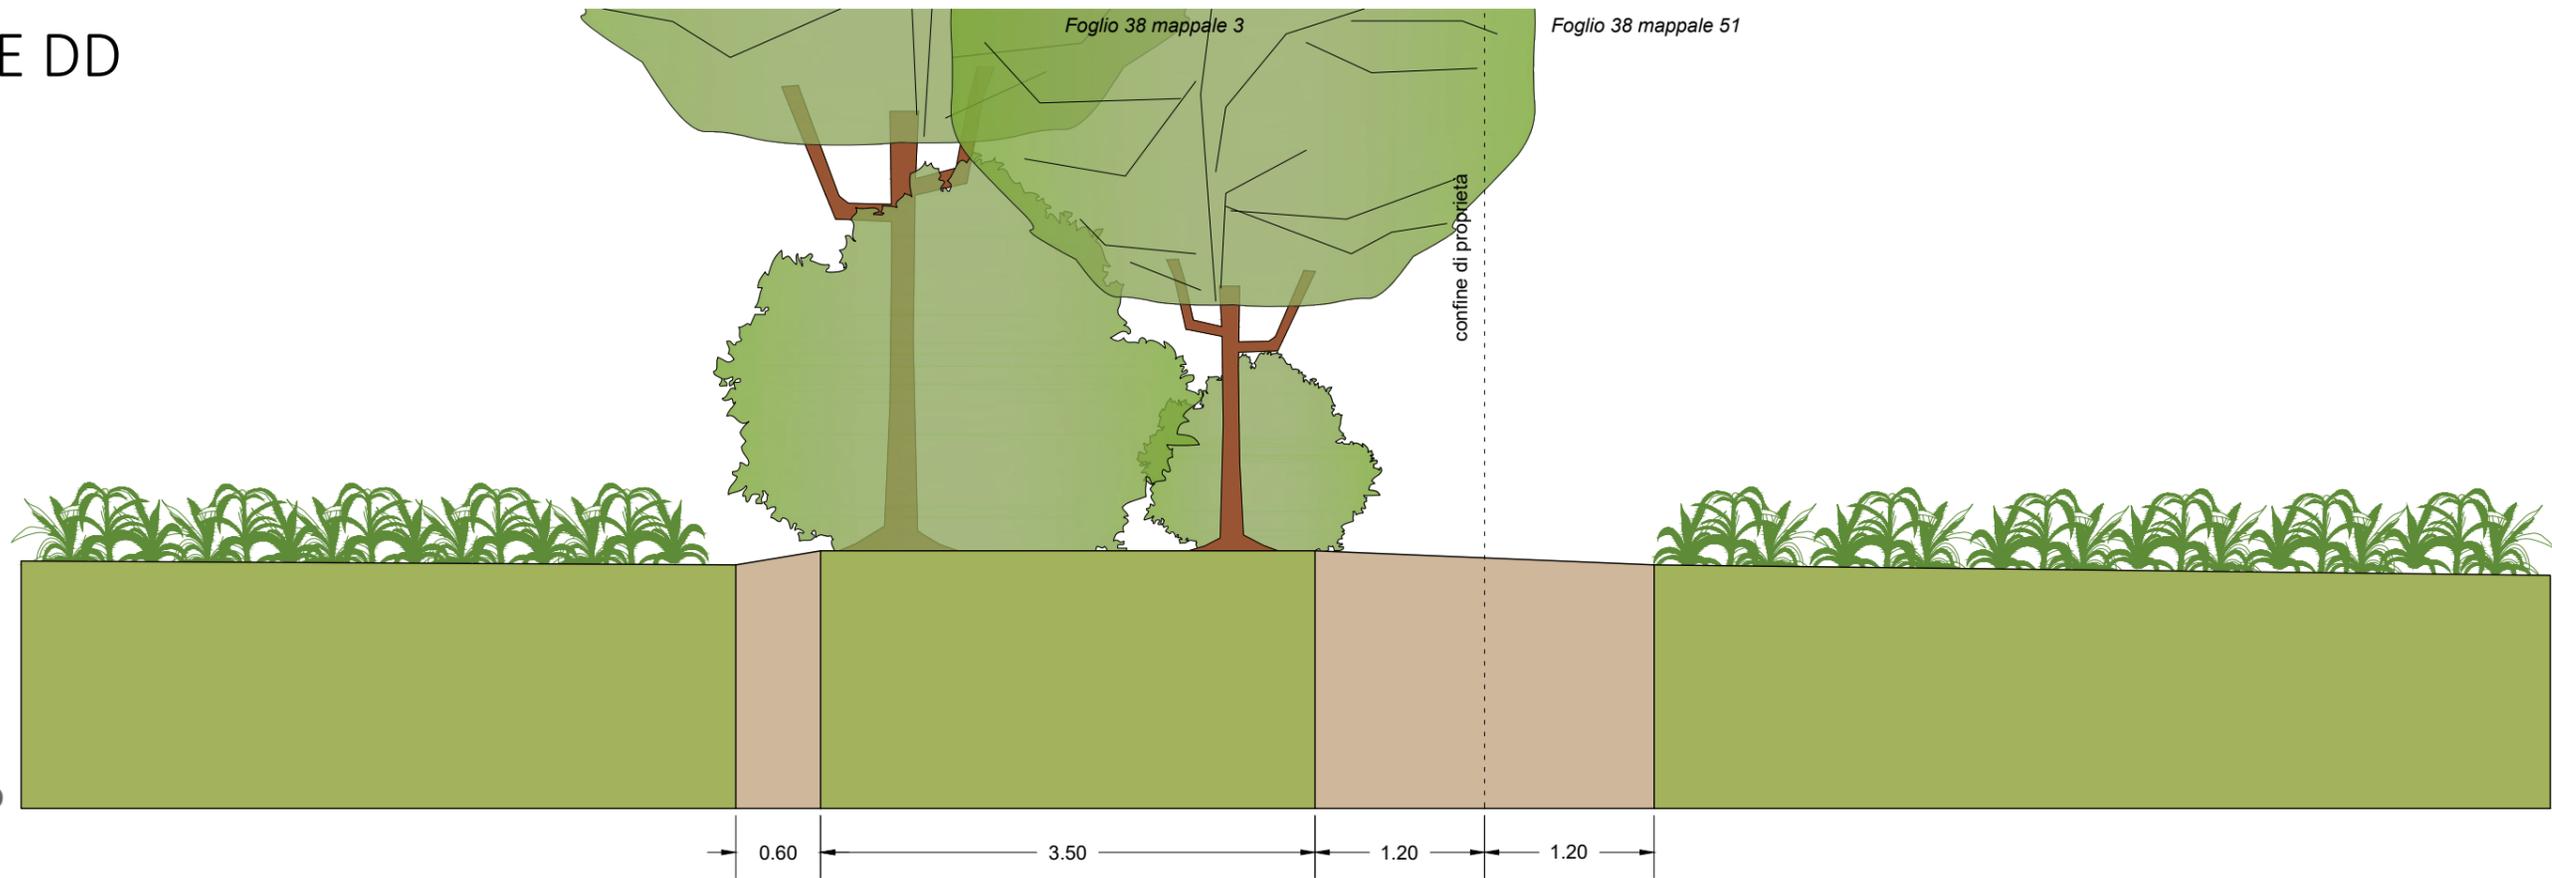


SCAVI PUNTUALI RIFERIBILI A PLINTI, POZZETTI E TUBI




SCAVI CONTINUI LUNGO TUTTO IL TRATTO

progetto

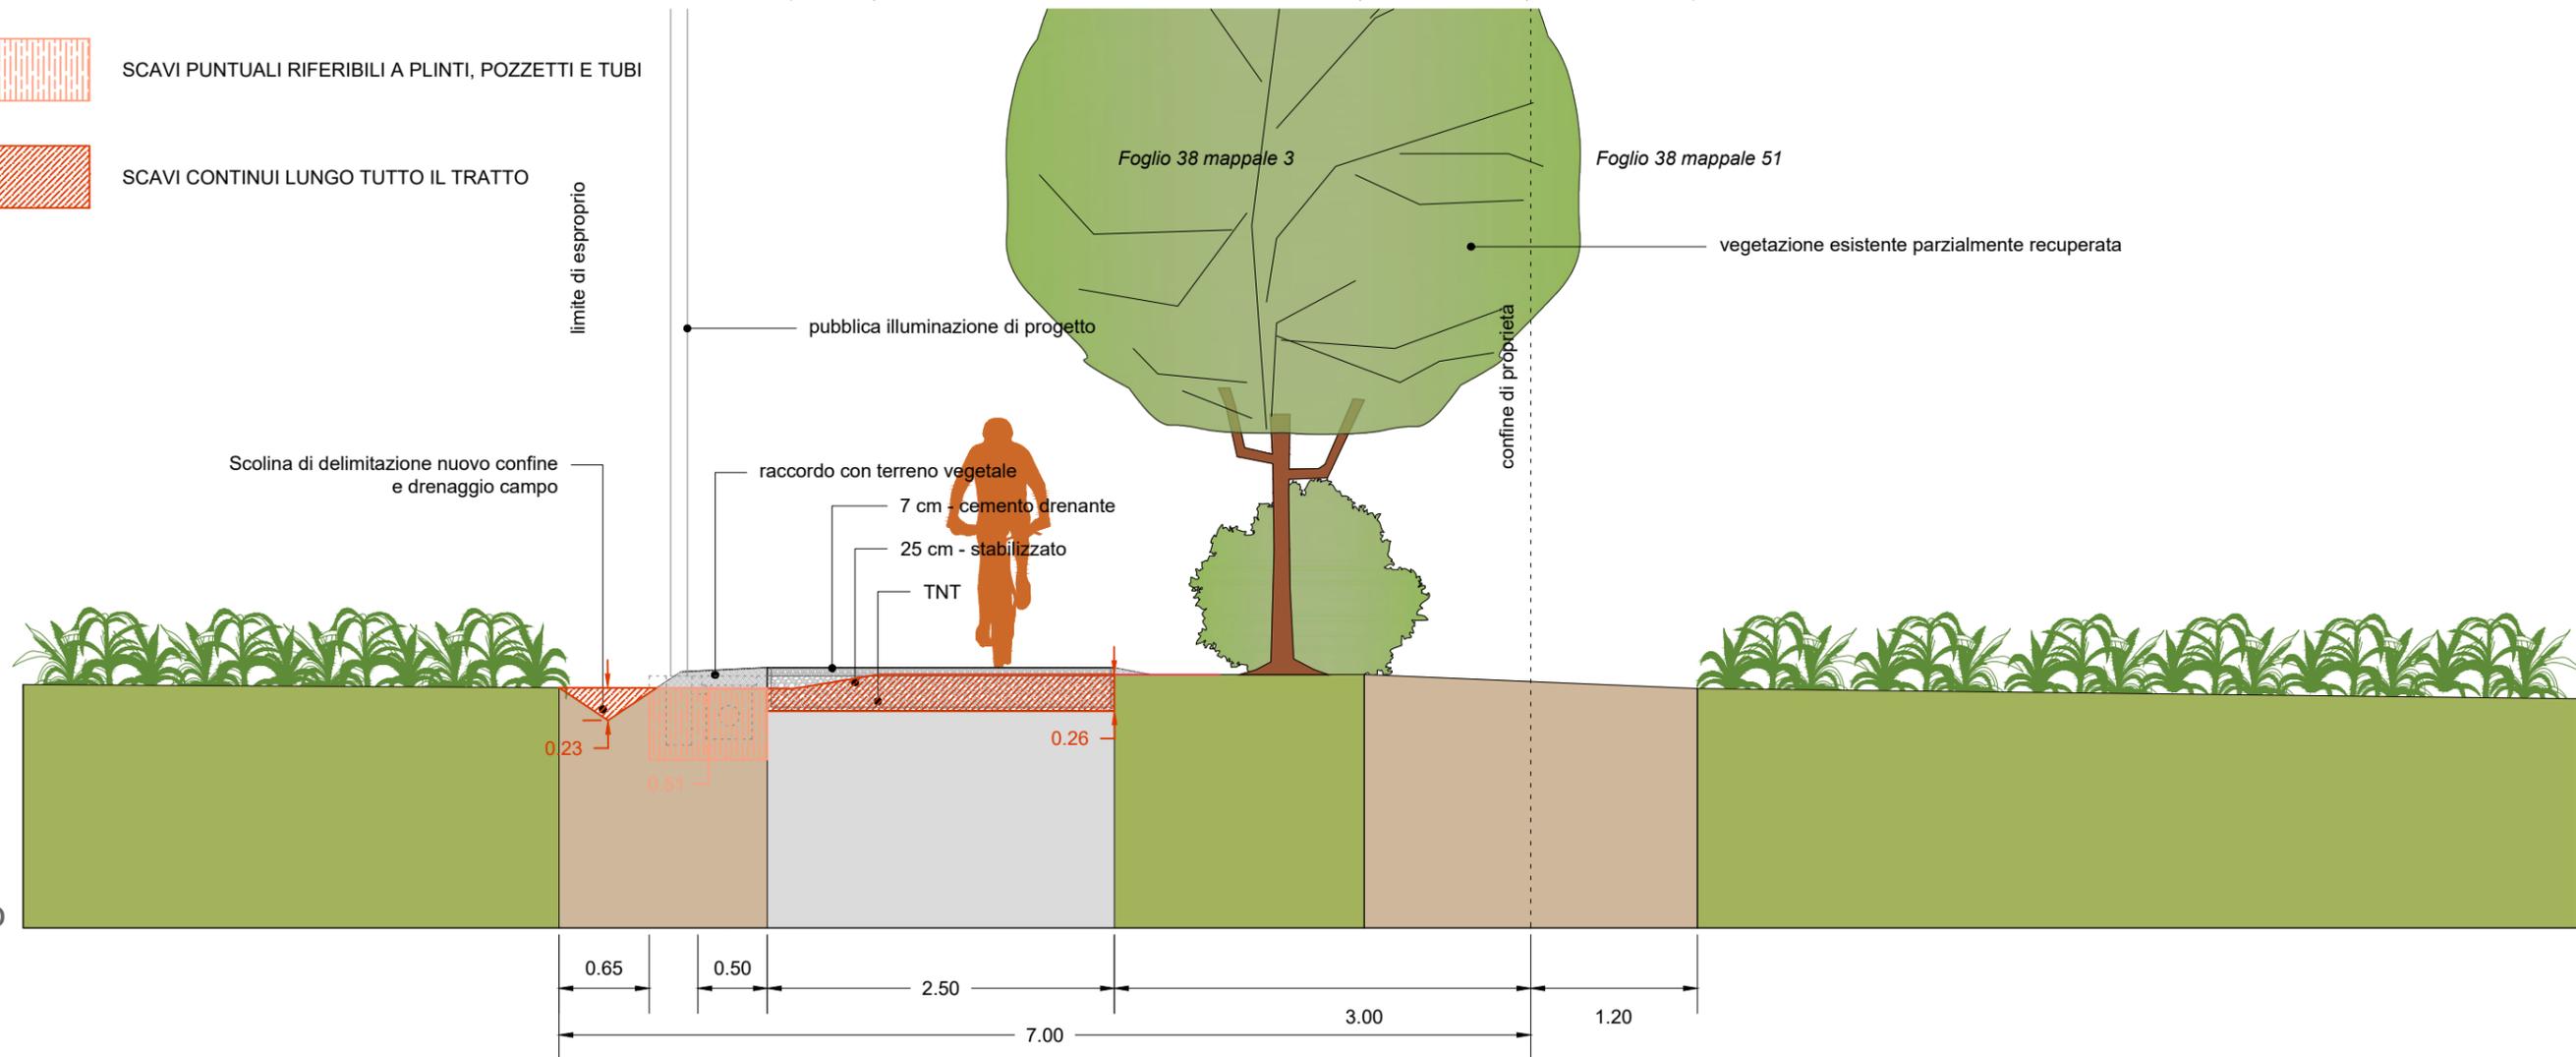


# SEZIONE EE

scala 1:50

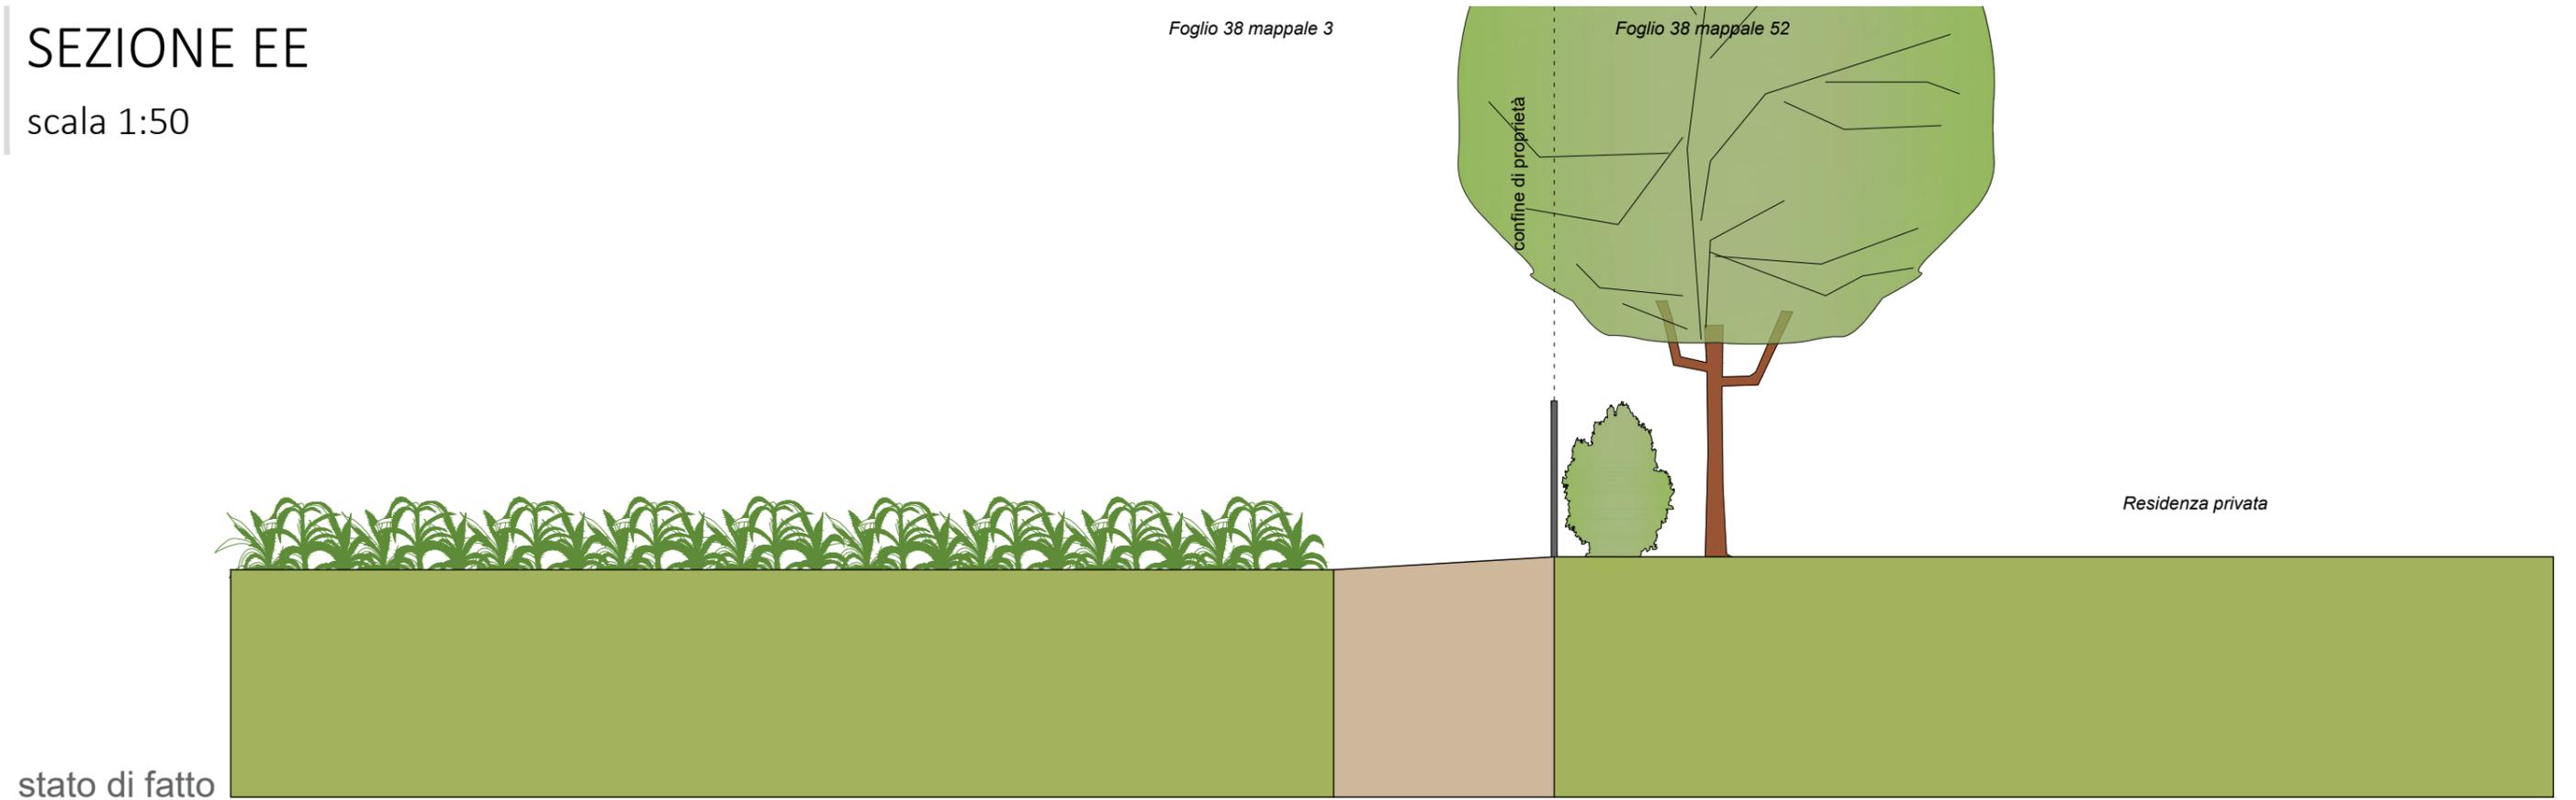

stato di fatto

-  SCAVI PUNTUALI RIFERIBILI A PLINTI, POZZETTI E TUBI
-  SCAVI CONTINUI LUNGO TUTTO IL TRATTO

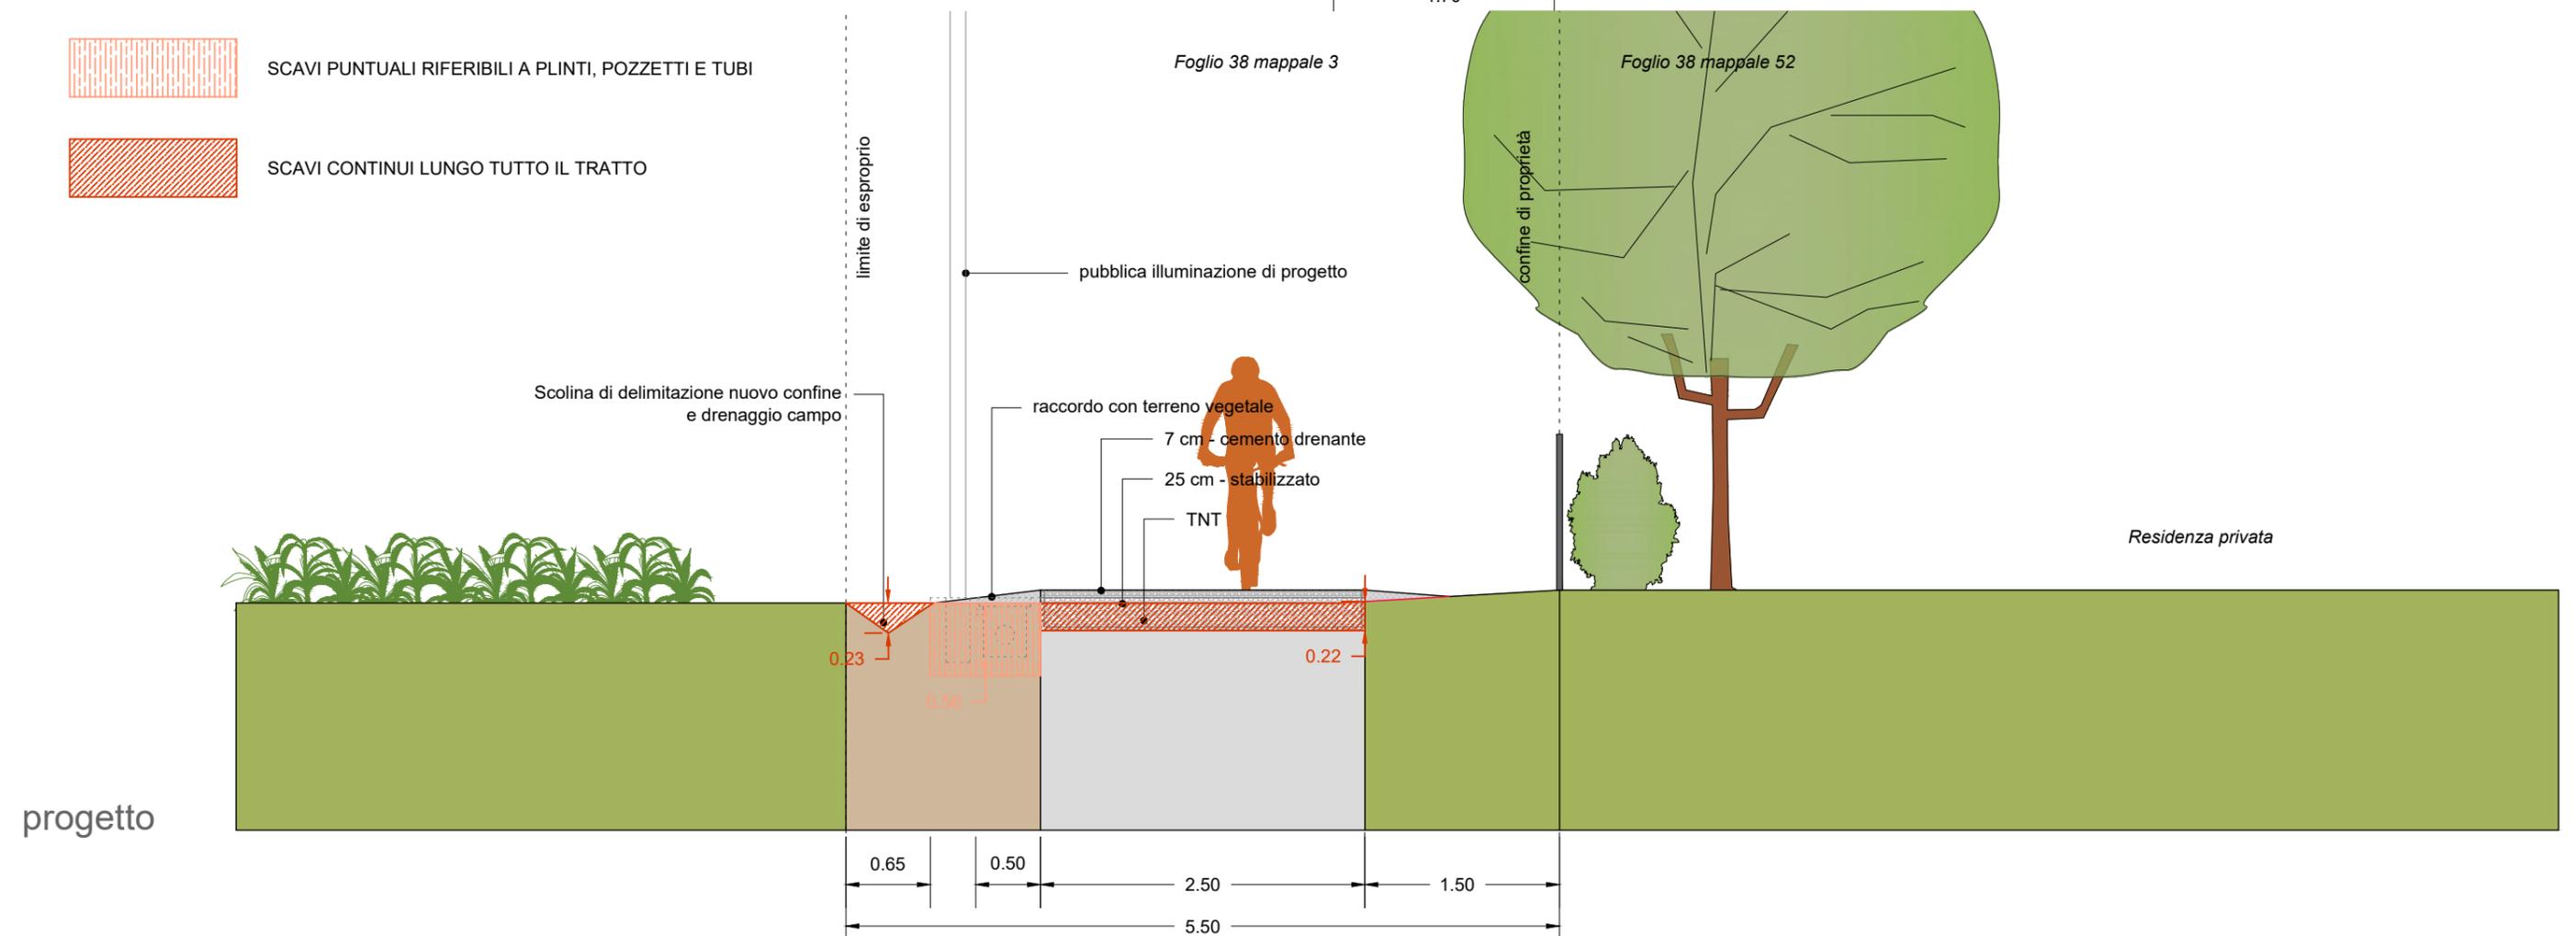

progetto


# SEZIONE FF

scala 1:50

Foglio 38 mappale 3

Foglio 44 mappale 549

stato di fatto

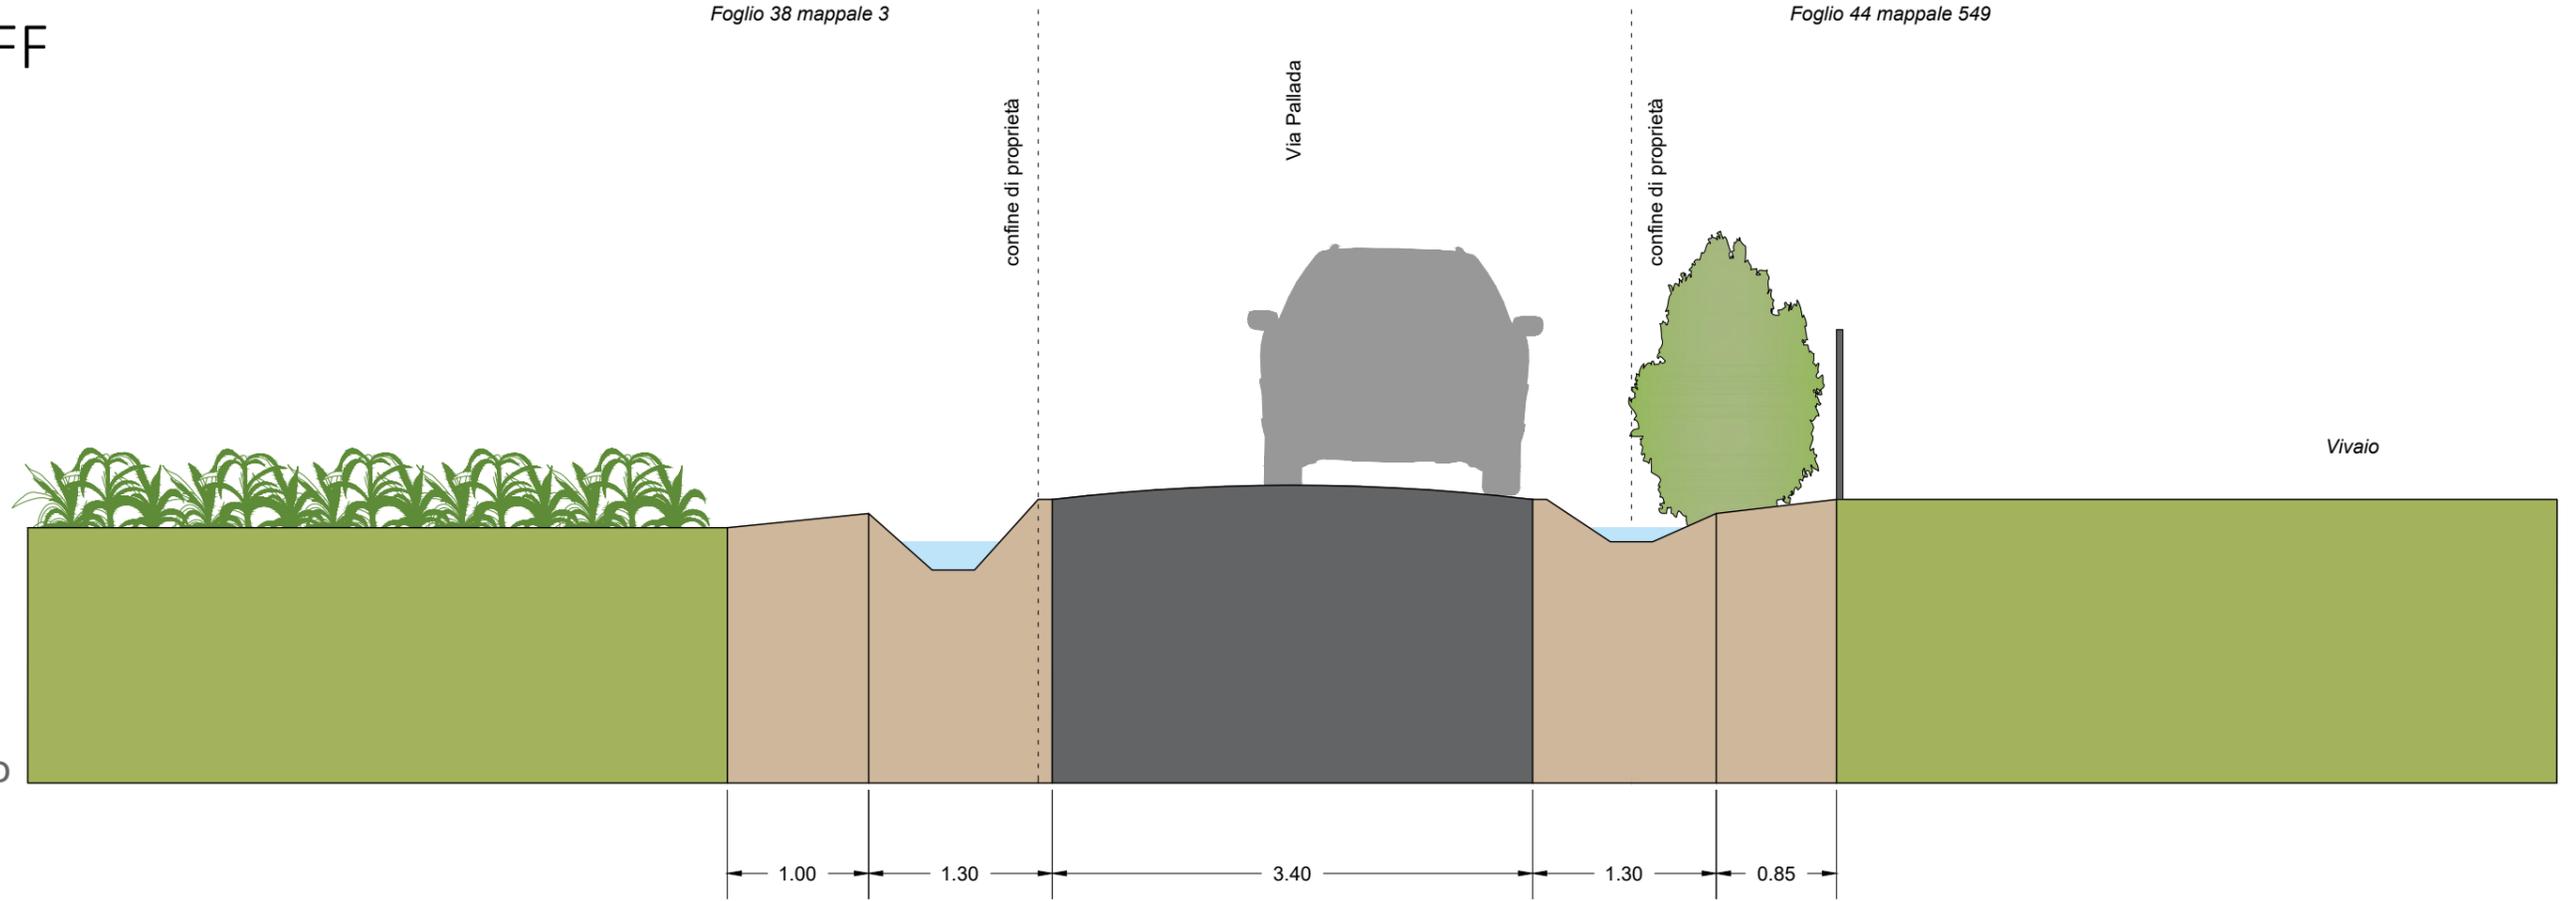


-  SCAVI PUNTUALI RIFERIBILI A PLINTI, POZZETTI E TUBI
-  SCAVI CONTINUI LUNGO TUTTO IL TRATTO

Foglio 38 mappale 3

Foglio 44 mappale 549


stato di fatto

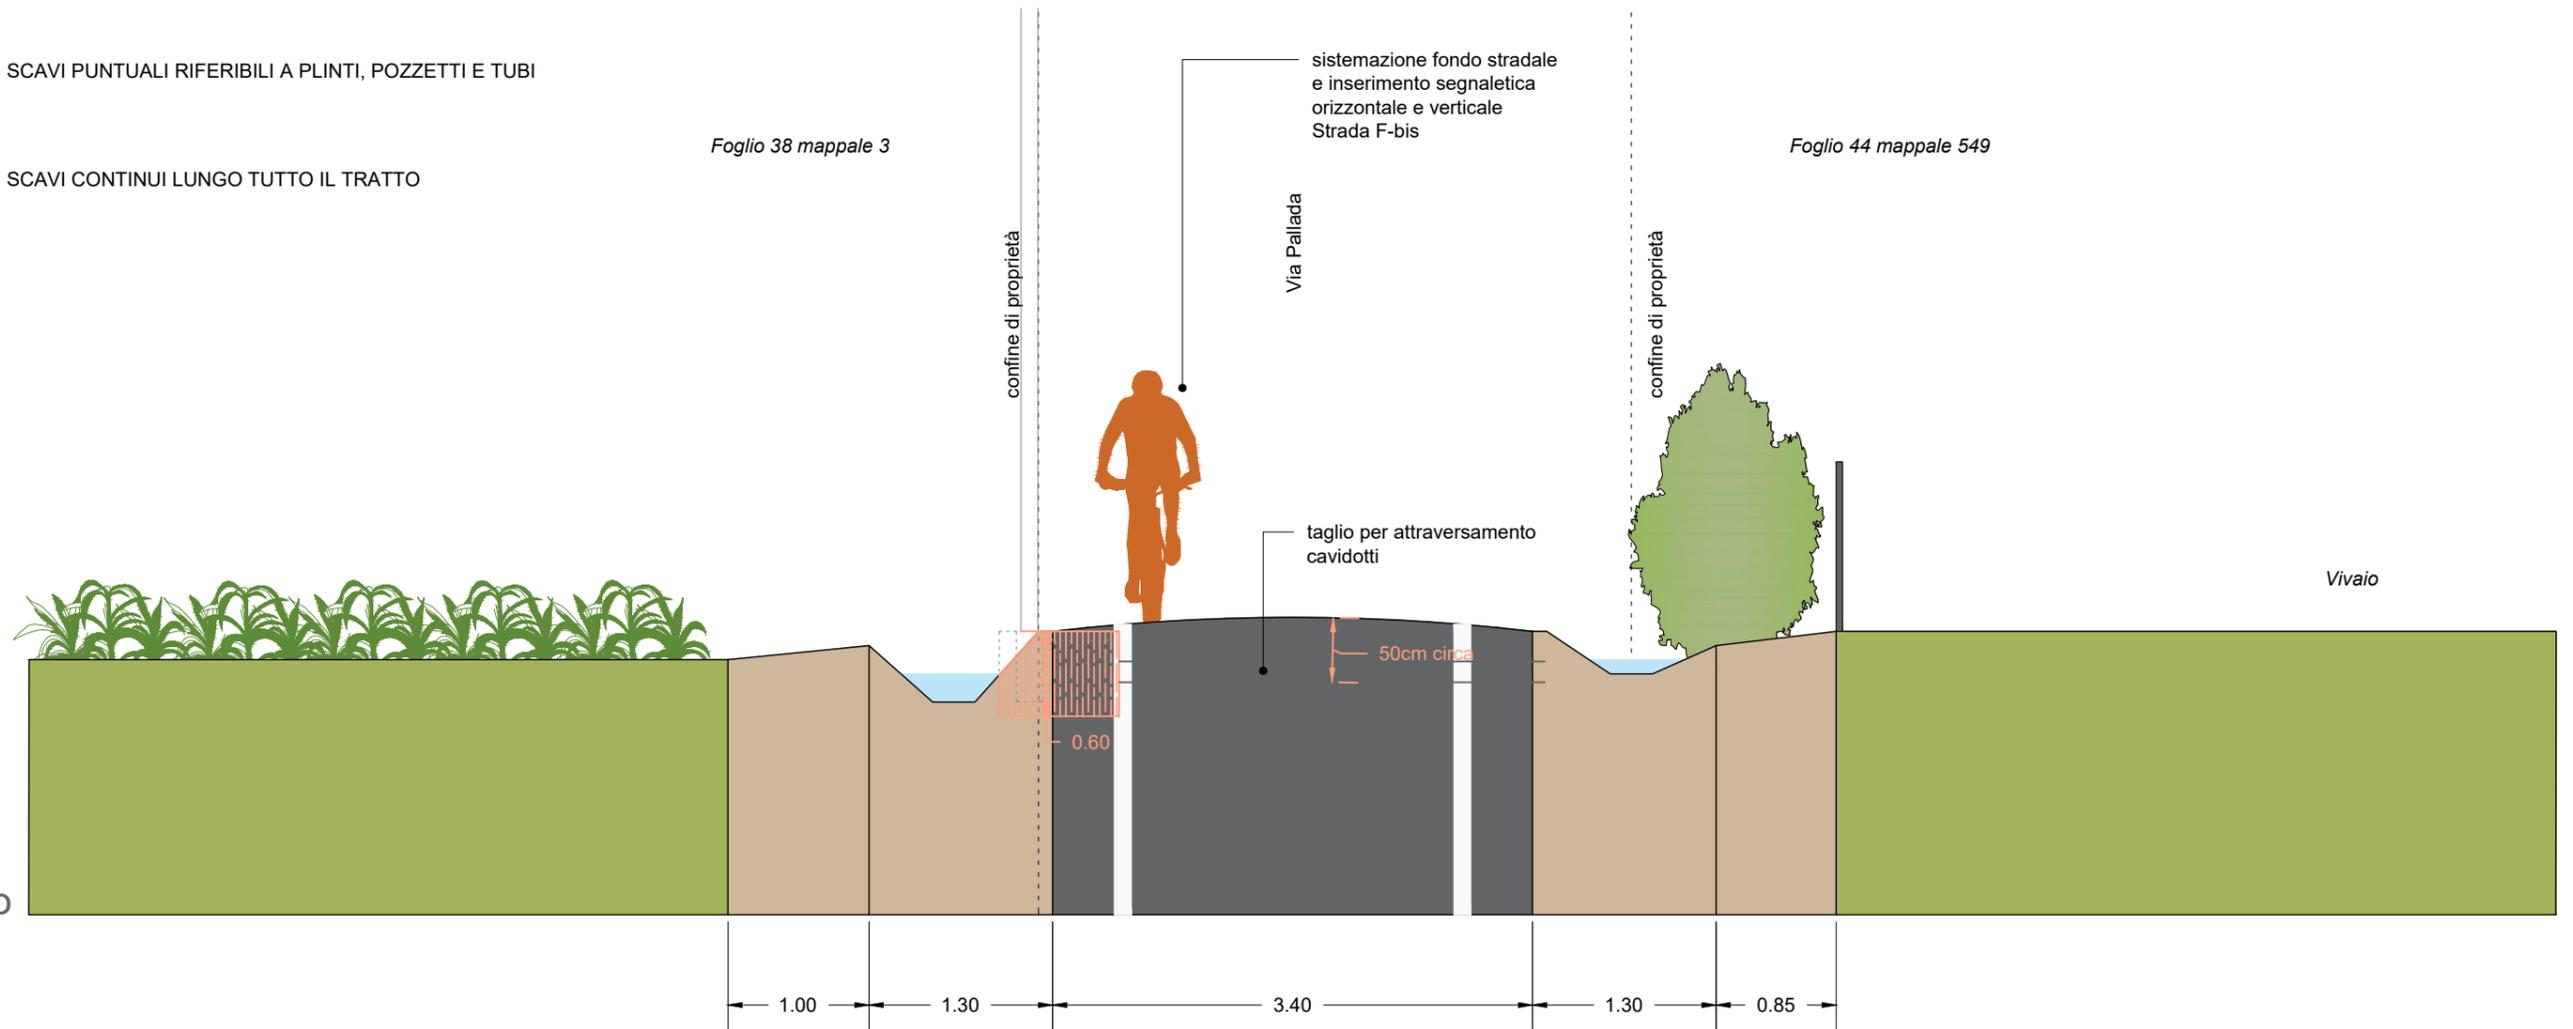

# SEZIONE GG


scala 1:50

stato di fatto

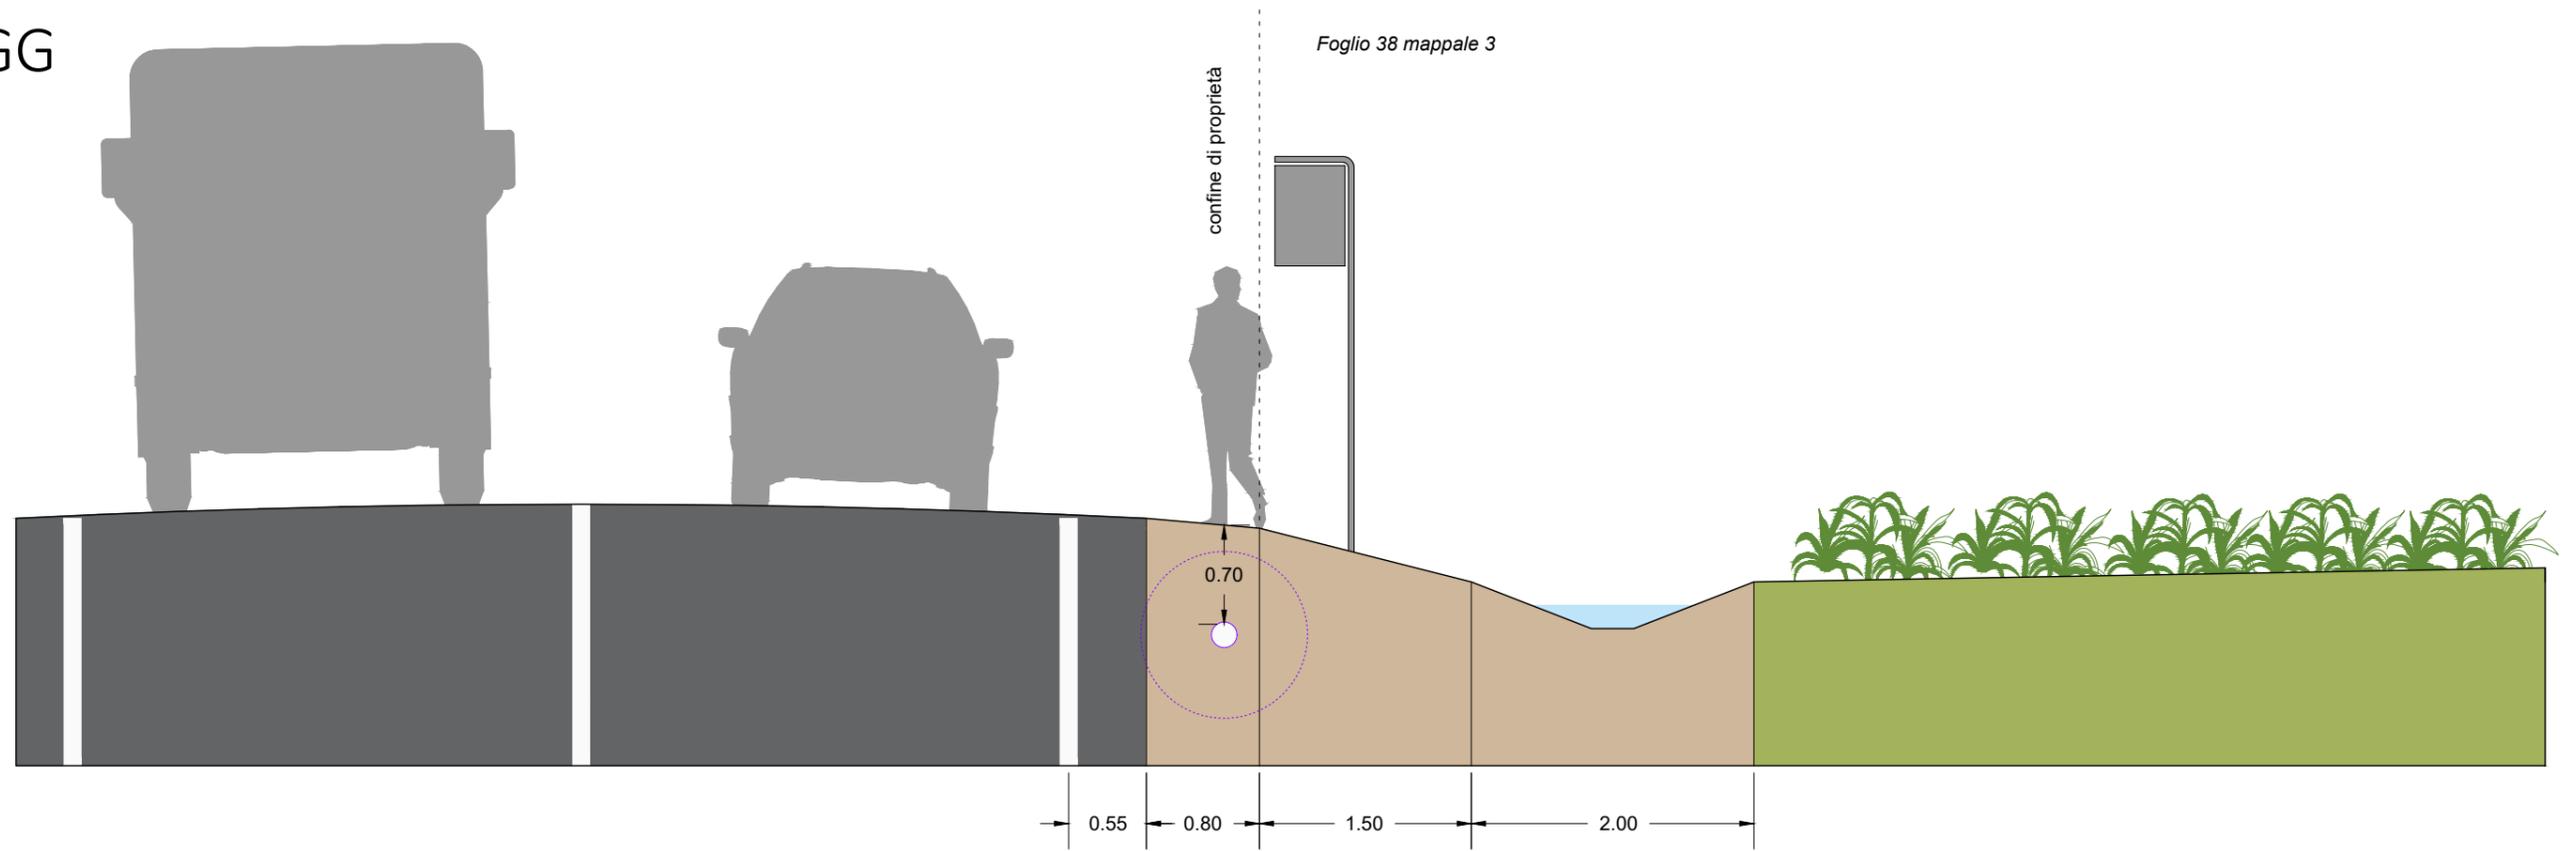


-  SCAVI PUNTUALI RIFERIBILI A PLINTI, POZZETTI E TUBI
-  SCAVI CONTINUI LUNGO TUTTO IL TRATTO

progetto

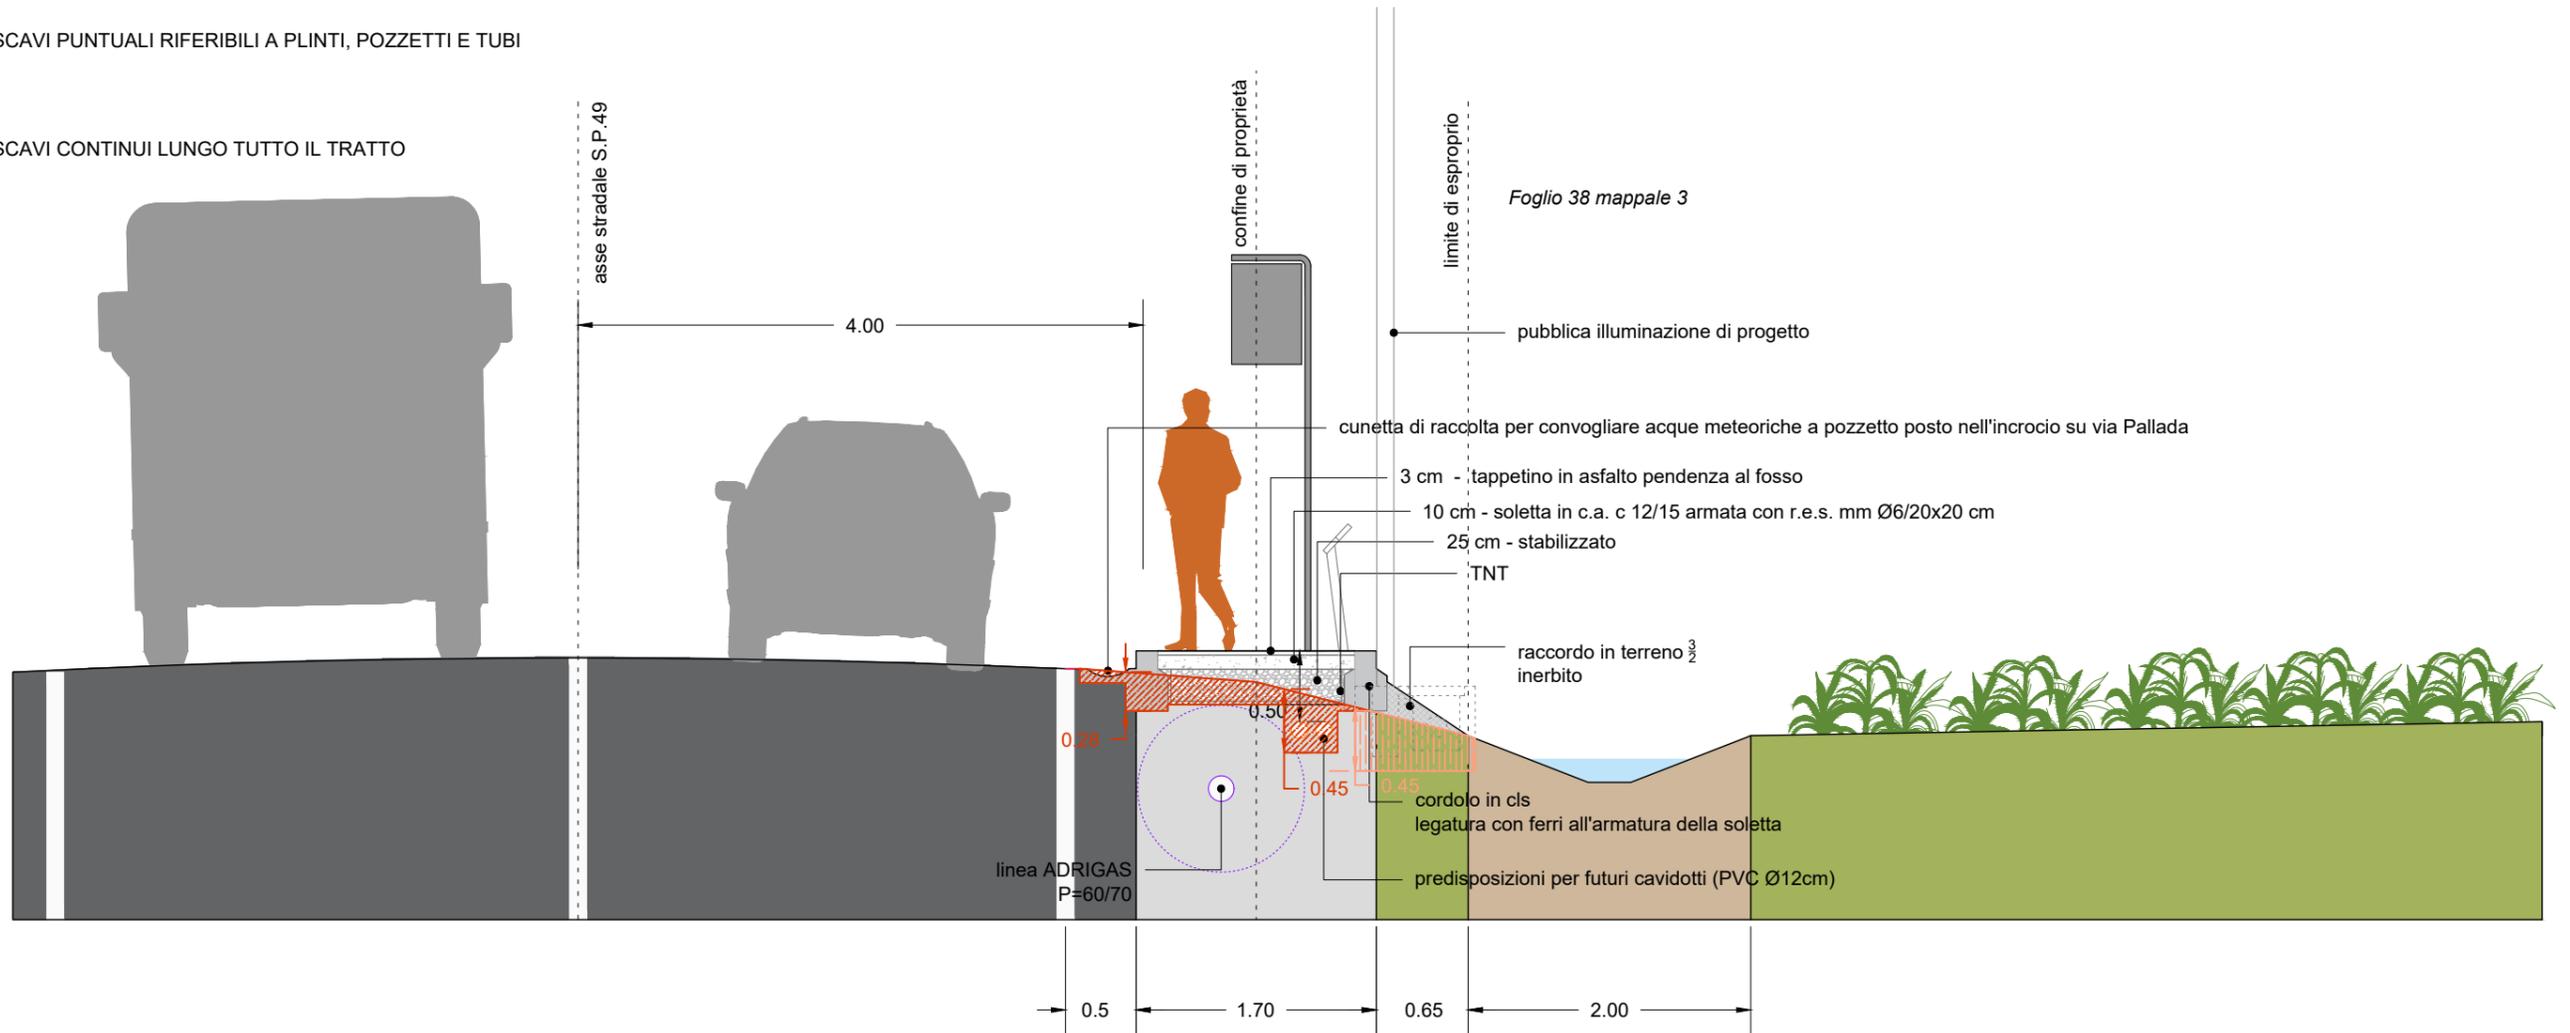

# SEZIONE HH

scala 1:50

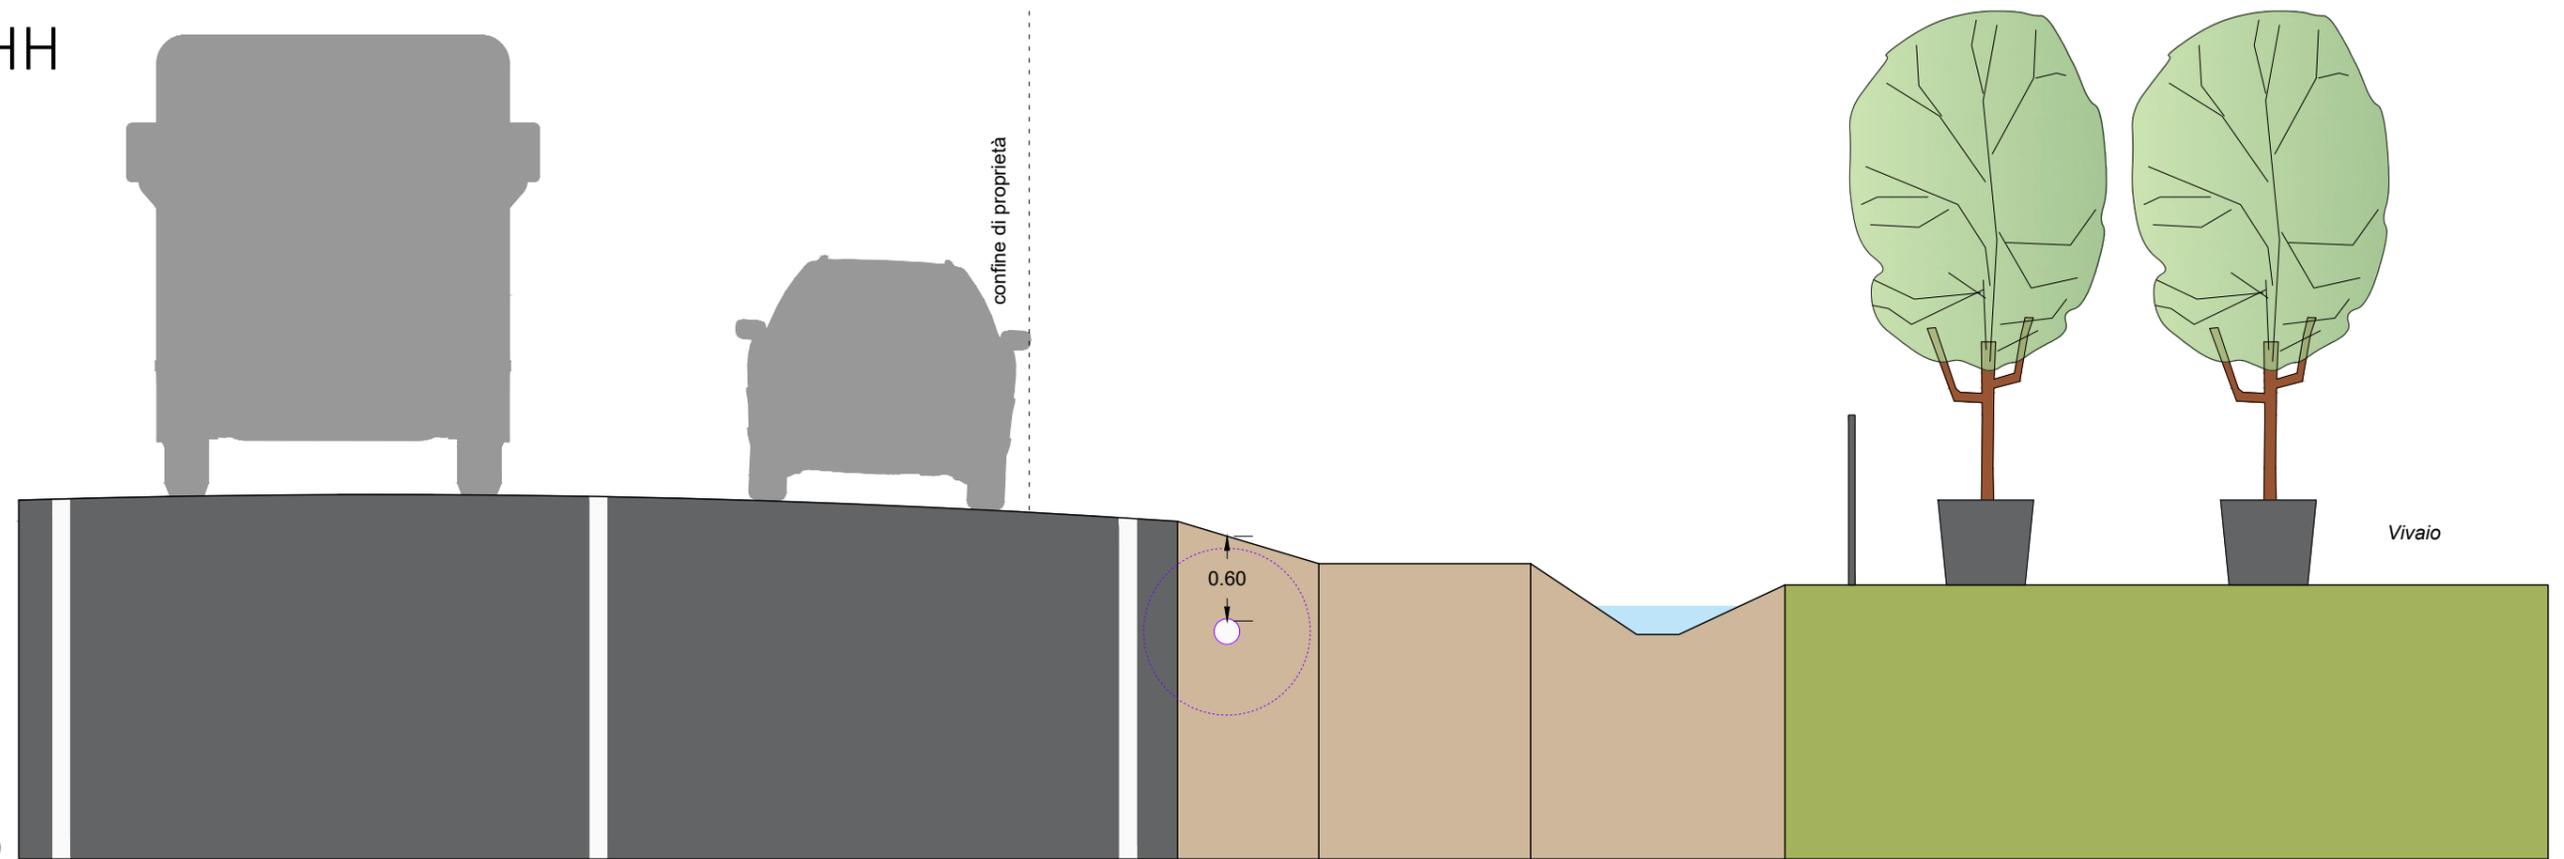


stato di fatto



SCAVI PUNTUALI RIFERIBILI A PLINTI, POZZETTI E TUBI



SCAVI CONTINUI LUNGO TUTTO IL TRATTO

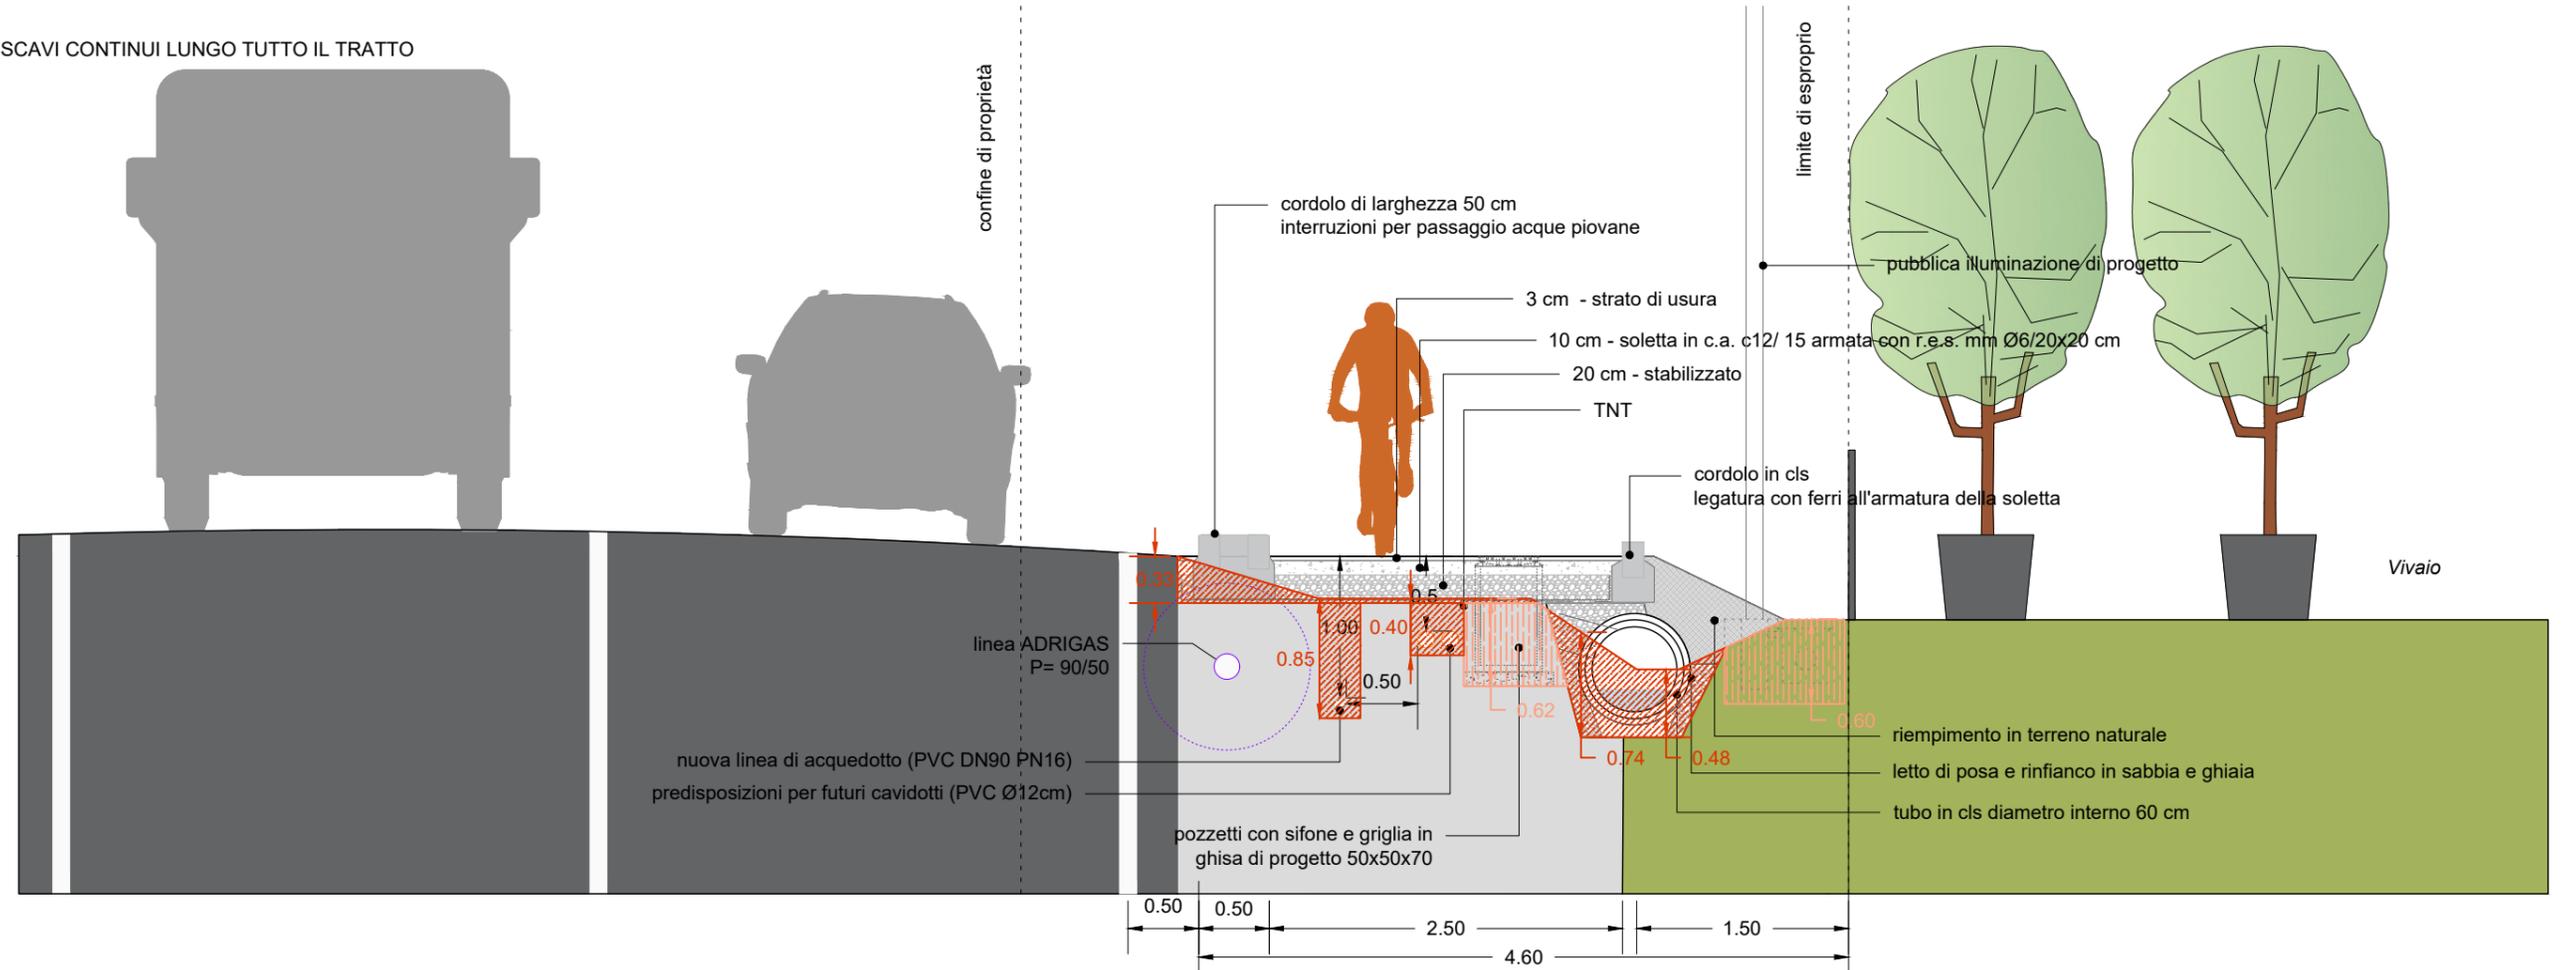

progetto

confine di proprietà

limite di esproprio

Vivaio

Vivaio

cordolo di larghezza 50 cm  
interruzioni per passaggio acque piovane

3 cm - strato di usura

10 cm - soletta in c.a. c12/15 armata con r.e.s. mm Ø6/20x20 cm

20 cm - stabilizzato

TNT

cordolo in cls  
legatura con ferri all'armatura della soletta

pubblica illuminazione di progetto

linea ADRIGAS  
P=90/50

nuova linea di acquedotto (PVC DN90 PN16)  
predisposizioni per futuri cavidotti (PVC Ø12cm)


pozzetti con sifone e griglia in  
ghisa di progetto 50x50x70

riempimento in terreno naturale  
letto di posa e rinfianco in sabbia e ghiaia  
tubo in cls diametro interno 60 cm

# SEZIONE II

scala 1:50

stato di fatto

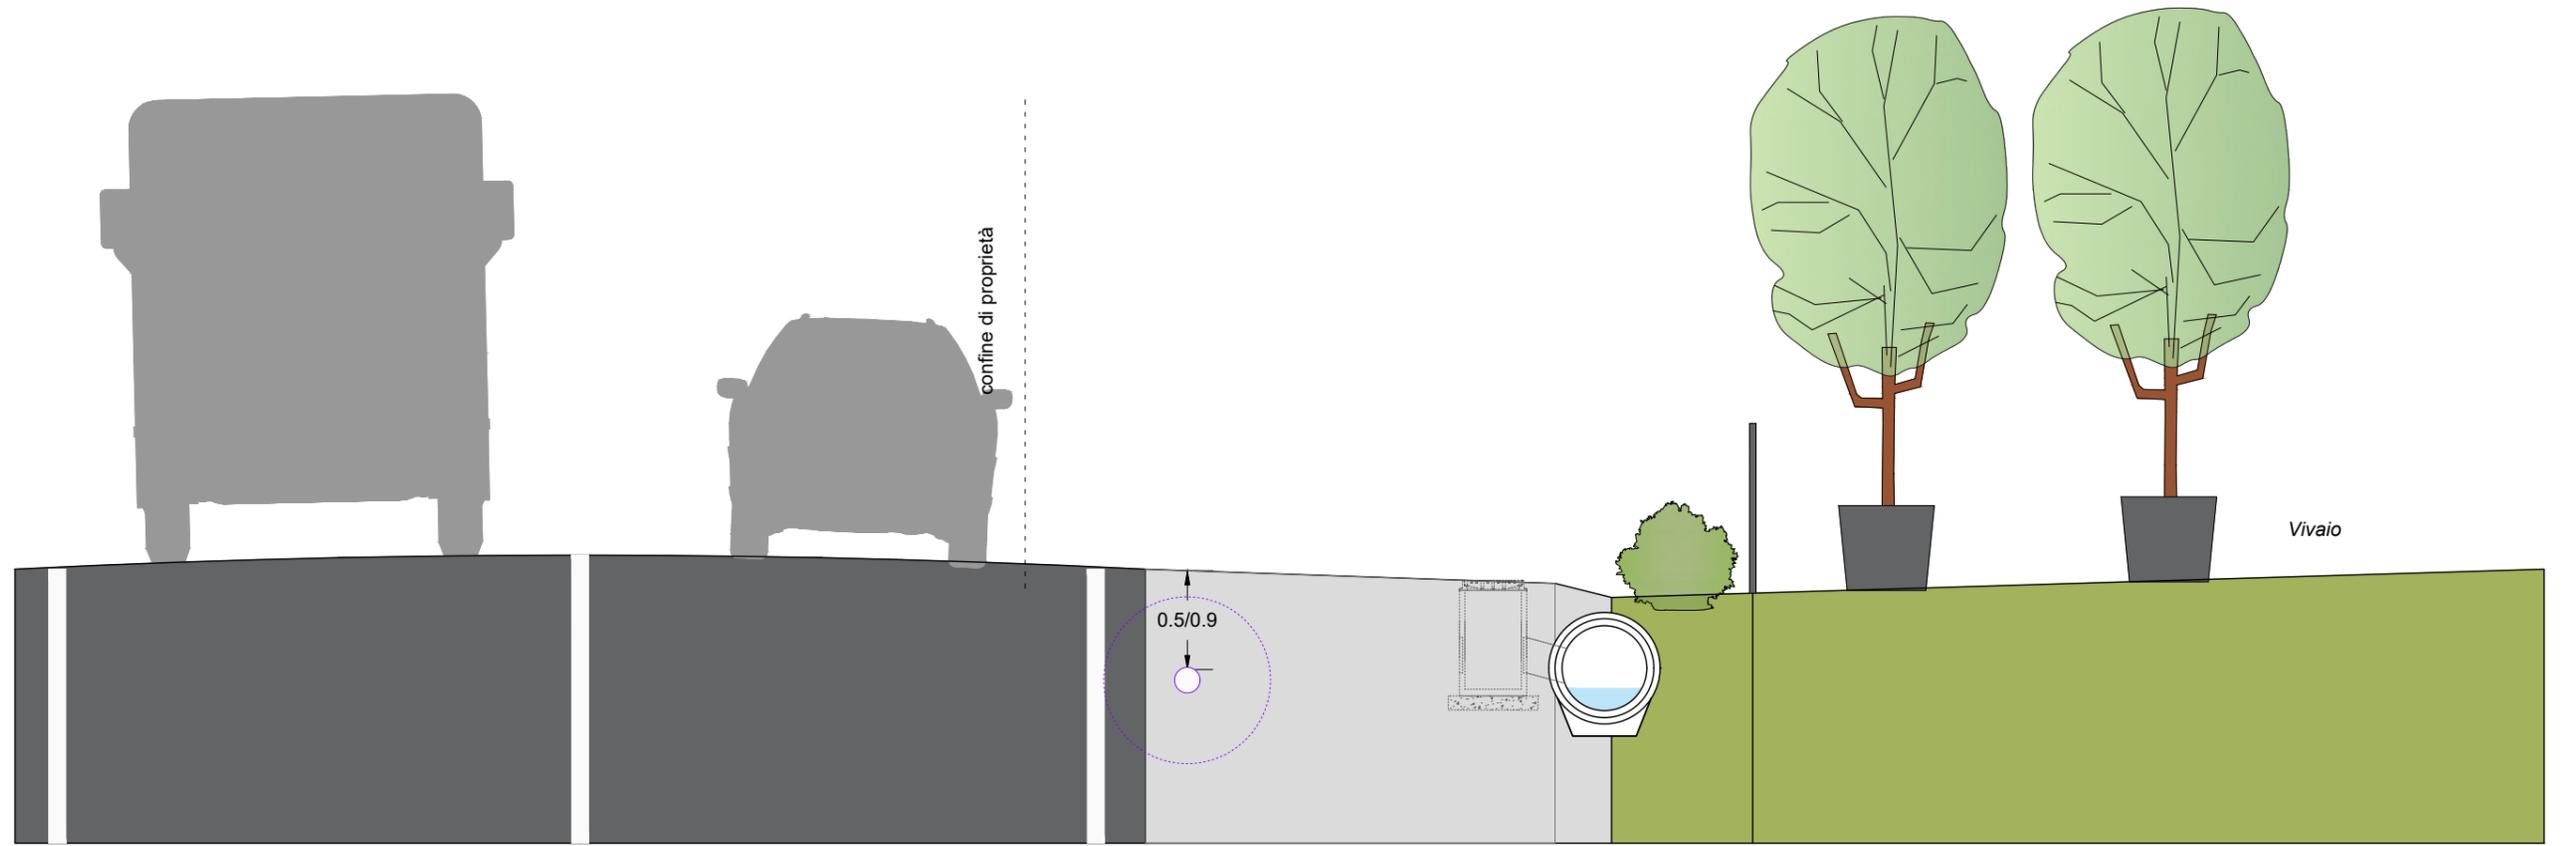

SCAVI PUNTUALI RIFERIBILI A PLINTI, POZZETTI E TUBI



SCAVI CONTINUI LUNGO TUTTO IL TRATTO

progetto

