SEZIONE TIPO c 01 (sez.02)
STATO DI FATTO
scala 1:20

SEZIONE TIPO c 01 (sez.02)
STATO DI PROGETTO
scala 1:20

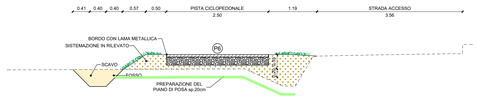

SEZIONE TIPO c 02 (sez.04)
STATO DI FATTO
scala 1:20

SEZIONE TIPO c 02 (sez.03)
STATO DI PROGETTO
scala 1:20

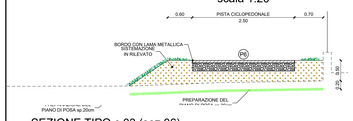

SEZIONE TIPO c 03 (sez.06)
STATO DI FATTO
scala 1:20

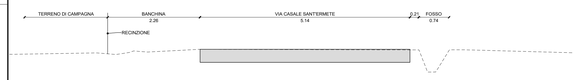

SEZIONE TIPO c 03 (sez.06)
STATO DI PROGETTO
scala 1:20

SEZIONE TIPO c 04 (sez.09)
STATO DI FATTO
scala 1:20

SEZIONE TIPO c 04 (sez.09)
STATO DI PROGETTO
scala 1:20

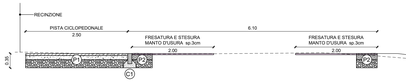

SEZIONE TIPO c 05 (sez.11)
STATO DI FATTO
scala 1:20

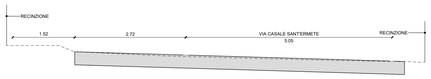

SEZIONE TIPO c 05 (sez.11)
STATO DI PROGETTO
scala 1:20

SEZIONE TIPO c 06 (sez.14)
STATO DI FATTO
scala 1:20

SEZIONE TIPO c 06 (sez.14)
STATO DI PROGETTO
scala 1:20

SEZIONE TIPO c 07 (sez.17)
STATO DI FATTO
scala 1:20

SEZIONE TIPO c 07 (sez.17)
STATO DI PROGETTO
scala 1:20

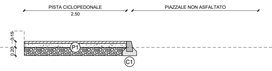

SEZIONE TIPO c 08 (sez.20)
STATO DI FATTO
scala 1:20

SEZIONE TIPO c 08 (sez.20)
STATO DI PROGETTO
scala 1:20

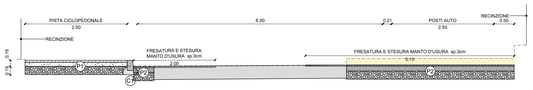

SEZIONE TIPO c 09 (sez.25)
STATO DI FATTO
scala 1:20

SEZIONE TIPO c 09 (sez.25)
STATO DI PROGETTO
scala 1:20

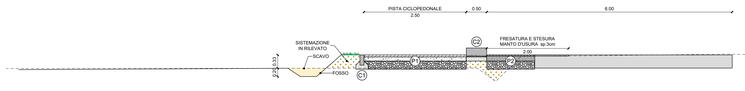

SEZIONE TIPO c 10 (sez.28)
STATO DI FATTO
scala 1:20

SEZIONE TIPO c 10 (sez.28)
STATO DI PROGETTO
scala 1:20

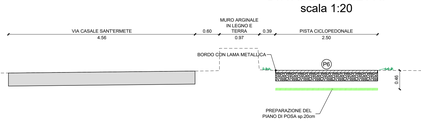

SEZIONE TIPO c 11 (sez.30)
STATO DI FATTO
scala 1:20

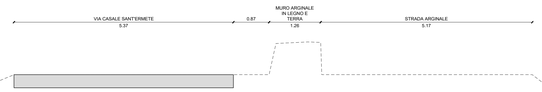

SEZIONE TIPO c 11 (sez.30)
STATO DI PROGETTO
scala 1:20

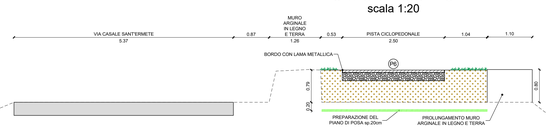

SEZIONE TIPO c 12 (sez.33)
STATO DI FATTO
scala 1:20

SEZIONE TIPO c 12 (sez.33)
STATO DI PROGETTO
scala 1:20

SEZIONE TIPO c 13 (sez.39)
STATO DI FATTO
scala 1:20

SEZIONE TIPO c 13 (sez.39)
STATO DI PROGETTO
scala 1:20

SEZIONE TIPO c 14 (sez.41)
SEZIONE DI FATTO
scala 1:20

SEZIONE TIPO c 14 (sez.41)
SEZIONE DI PROGETTO
scala 1:20

SEZIONE TIPO c 15 (sez.45)
SEZIONE DI FATTO
scala 1:20

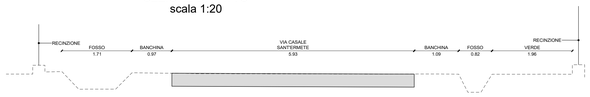

SEZIONE TIPO c 15 (sez.45)
SEZIONE DI PROGETTO
scala 1:20

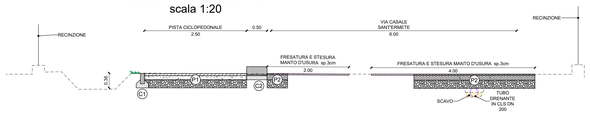

SEZIONE TIPO c 16 (sez.48)
STATO DI FATTO
scala 1:20

SEZIONE TIPO c 16 (sez.48)
STATO DI PROGETTO
scala 1:20

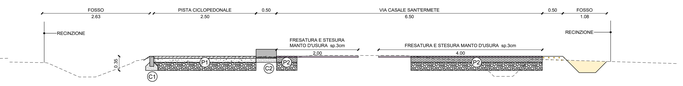

SEZIONE TIPO c 17 (sez.53)
STATO DI FATTO
scala 1:20

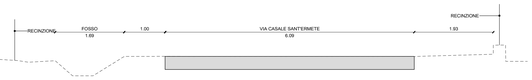

SEZIONE TIPO c 17 (sez.53)
STATO DI PROGETTO
scala 1:20

SEZIONE TIPO c 18 (sez.56)
STATO DI FATTO
scala 1:20

SEZIONE TIPO c 18 (sez.56)
STATO DI PROGETTO
scala 1:20

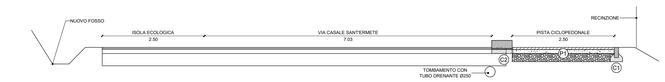

PARTICOLARE PAVIMENTAZIONE P1
(asfalto)
scala 1:10

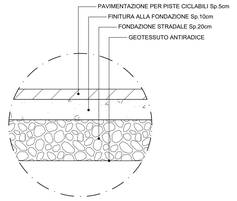

PARTICOLARE PAVIMENTAZIONE P2
(allargamento strada)
scala 1:10

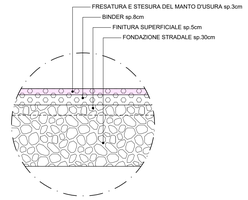

PARTICOLARE PAVIMENTAZIONE P6
(pavimentazione drenante)
scala 1:10

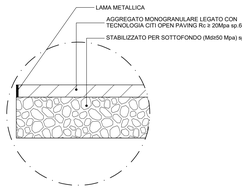

SEZIONE TIPO SCAVO
(interramento linea ENEL MT)
scala 1:20

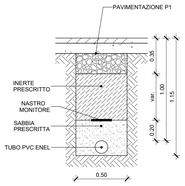

PARTICOLARE CORDONATA C1
(cordonata stradale)
scala 1:10

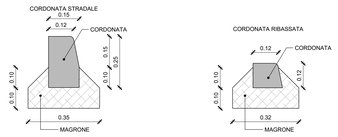

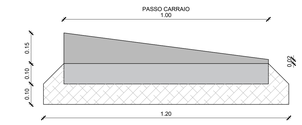

PARTICOLARE CORDONATA C2
(separatore per pista ciclabile)
scala 1:10

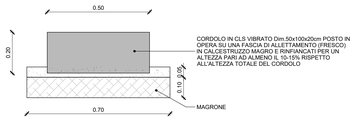

PARTICOLARE CORDONATA C3
(passo carraio e voltatesta)
scala 1:10

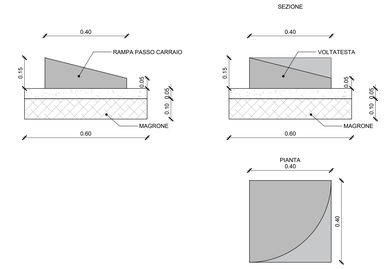

Provincia di Rimini — Comune di Santarcangelo di Romagna

Committente:
COMUNE DI SANTARCANGELO DI ROMAGNA
Piazza Garganelli, 1 - 47822 Santarcangelo di R. (RN)
Area Lavori Pubblici e Patrimonio - Tel: 0541 356263
E-mail: lavoripubblicipcomune.santarcangelo.rn.it

Oggetto:
PROGETTO DEFINITIVO
PER LA MESSA IN SICUREZZA DELLA VIA CASALE SANT'ERMETE CON REALIZZAZIONE DI UN PERCORSO CICLOPEDONALE PROTETTO

CUP:C41B21006530004

Nome archivio: T01-23 DEF

Tavola n.: 3.8a

Scala: varie

Data: marzo 2023

Aggiornamenti:

Dirigente del settore territorio: Arch. SILVIA BATTISTINI
Responsabile unico del procedimento: Geom.GILBERTO BUGLI
Collaboratori: Arch.PAOLA ROSSI, Arch.ROBERTO FARINA

Titolo:
SEZIONI TIPOLOGICHE STATO DI FATTO E DI PROGETTO PISTA CICLOPEDONALE

Studio:
Ingegneri Associati
AZIENDA CON SISTEMA DI GESTIONE PER LA QUALITA' UNI EN ISO 9001:2015 CERTIFICATO CSQA N. 1003
Via Linz, 93
Spini di Gardolo
38121 - TRENTO
tel. 0461 / 822552
fax 0461 / 829692
E-mail info@ited.it

Timbro:
ORDINE DEGLI INGEGNERI DELLA PROV. DI TRENTO
dott.ing. ANTONIO LICINI
ISCRIZIONE ALBO N° 1488

LO STUDIO SI RISERVA IL DIRITTO ESCLUSIVO DI RIPRODUZIONE A NORMA DELLA LEGGE 22 Aprile 1941 N. 633