


SEZIONE TIPO m 01 (sez.02)
STATO DI FATTO
scala 1:20




SEZIONE TIPO m 01 (sez.02)
STATO DI PROGETTO
scala 1:20



SEZIONE TIPO m 02 (sez.04)
STATO DI FATTO
scala 1:20

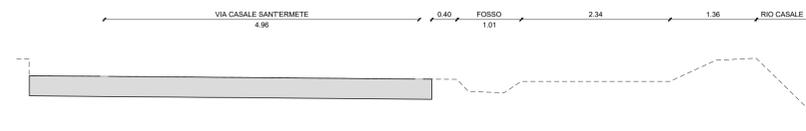


SEZIONE TIPO m 02 (sez.04)
STATO DI PROGETTO
scala 1:20

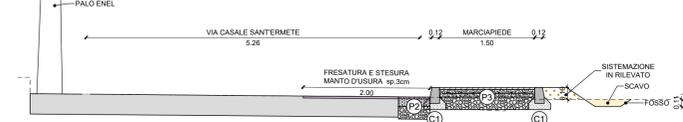


SEZIONE TIPO m 03 (sez.07)
STATO DI FATTO
scala 1:20




SEZIONE TIPO m 03 (sez.07)
STATO DI PROGETTO
scala 1:20

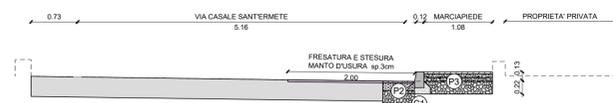

SEZIONE TIPO m 04
STATO DI FATTO
scala 1:20

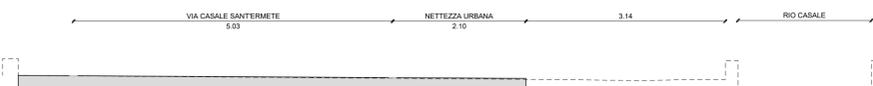


SEZIONE TIPO m 04
STATO DI PROGETTO
scala 1:20

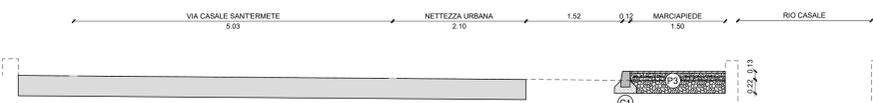

SEZIONE TIPO m 05
STATO DI FATTO
scala 1:20




SEZIONE TIPO m 05
STATO DI PROGETTO
scala 1:20

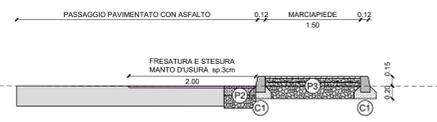

SEZIONE TIPO m 06
STATO DI FATTO
scala 1:20



SEZIONE TIPO m 06
STATO DI PROGETTO
scala 1:20

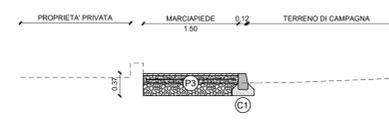


SEZIONE TIPO m 07
STATO DI FATTO
scala 1:20



SEZIONE TIPO m 07
STATO DI PROGETTO
scala 1:20




SEZIONE TIPO m 08
STATO DI FATTO
scala 1:20

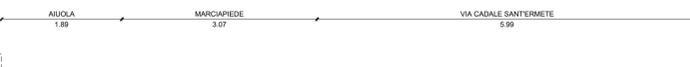


SEZIONE TIPO m 08
STATO DI PROGETTO
scala 1:20




PARTICOLARE PAVIMENTAZIONE P2
(allargamento strada)
scala 1:10

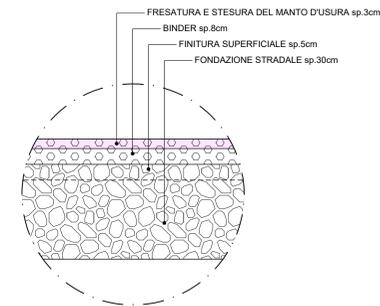


PARTICOLARE PAVIMENTAZIONE P3
(nuovo marciapiede)
scala 1:10

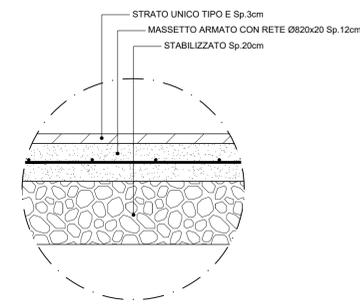


PARTICOLARE PAVIMENTAZIONE P4
(marciapiede pavimento autobloccante)
scala 1:10

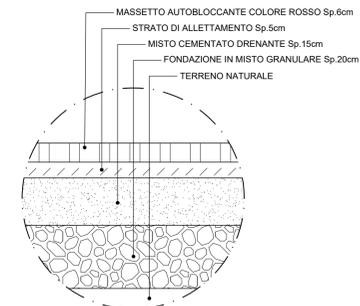

PARTICOLARE PAVIMENTAZIONE P5
(sistemazione marciapiede esistente)
scala 1:10

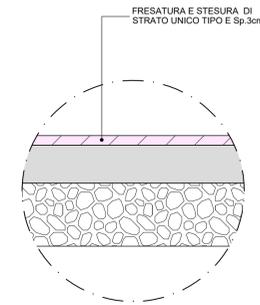

PARTICOLARE CORDONATA C1
(cordonata stradale)
scala 1:10

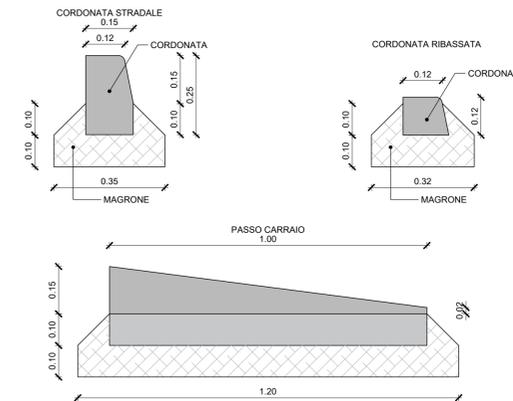

Provincia di Rimini		Comune di Santarcangelo di Romagna	
Committente:	 COMUNE DI SANTARCANGELO DI ROMAGNA Piazza Ganganelli, 1 - 47822 Santarcangelo di R. (RN) Area Lavori Pubblici e Patrimonio - Tel: 0541 356263 E-mail: lavoripubblici@comune.santarcangelo.rn.it		
Oggetto:	PROGETTO DEFINITIVO PER LA MESSA IN SICUREZZA DELLA VIA CASALE SANTERMETE CON REALIZZAZIONE DI UN PERCORSO CICLOPEDONALE PROTETTO		Nome archivio T01-23 DEF 3.8b
Dirigente del settore territorio:	CUP: C41B21006530004 Arch. SILVIA BATTISTINI Geom. GILBERTO BUGLI		Collaboratori: Arch. PAOLA ROSSI Arch. ROBERTO FARINA
Responsabile unico del procedimento:	Arch. PAOLA ROSSI Arch. ROBERTO FARINA		
Titolo:	SEZIONI TIPOLOGICHE STATO DI FATTO E DI PROGETTO MARCIAPIEDE		Scala varie Data marzo 2023
Studio:	Ingegneri Associati AZIENDA CON SISTEMA DI GESTIONE PER LA QUALITÀ UNIEN ISO 9001:2015 CERTIFICATA CSQA N. 3802		Timbro: ORDINE DEGLI INGEGNERI DELLA PROV. DI TRENTO dott.ing. ANTONIO LICINI ISCRIZIONE ALBO N° 1488