


PLANIMETRIA
scala 1:200

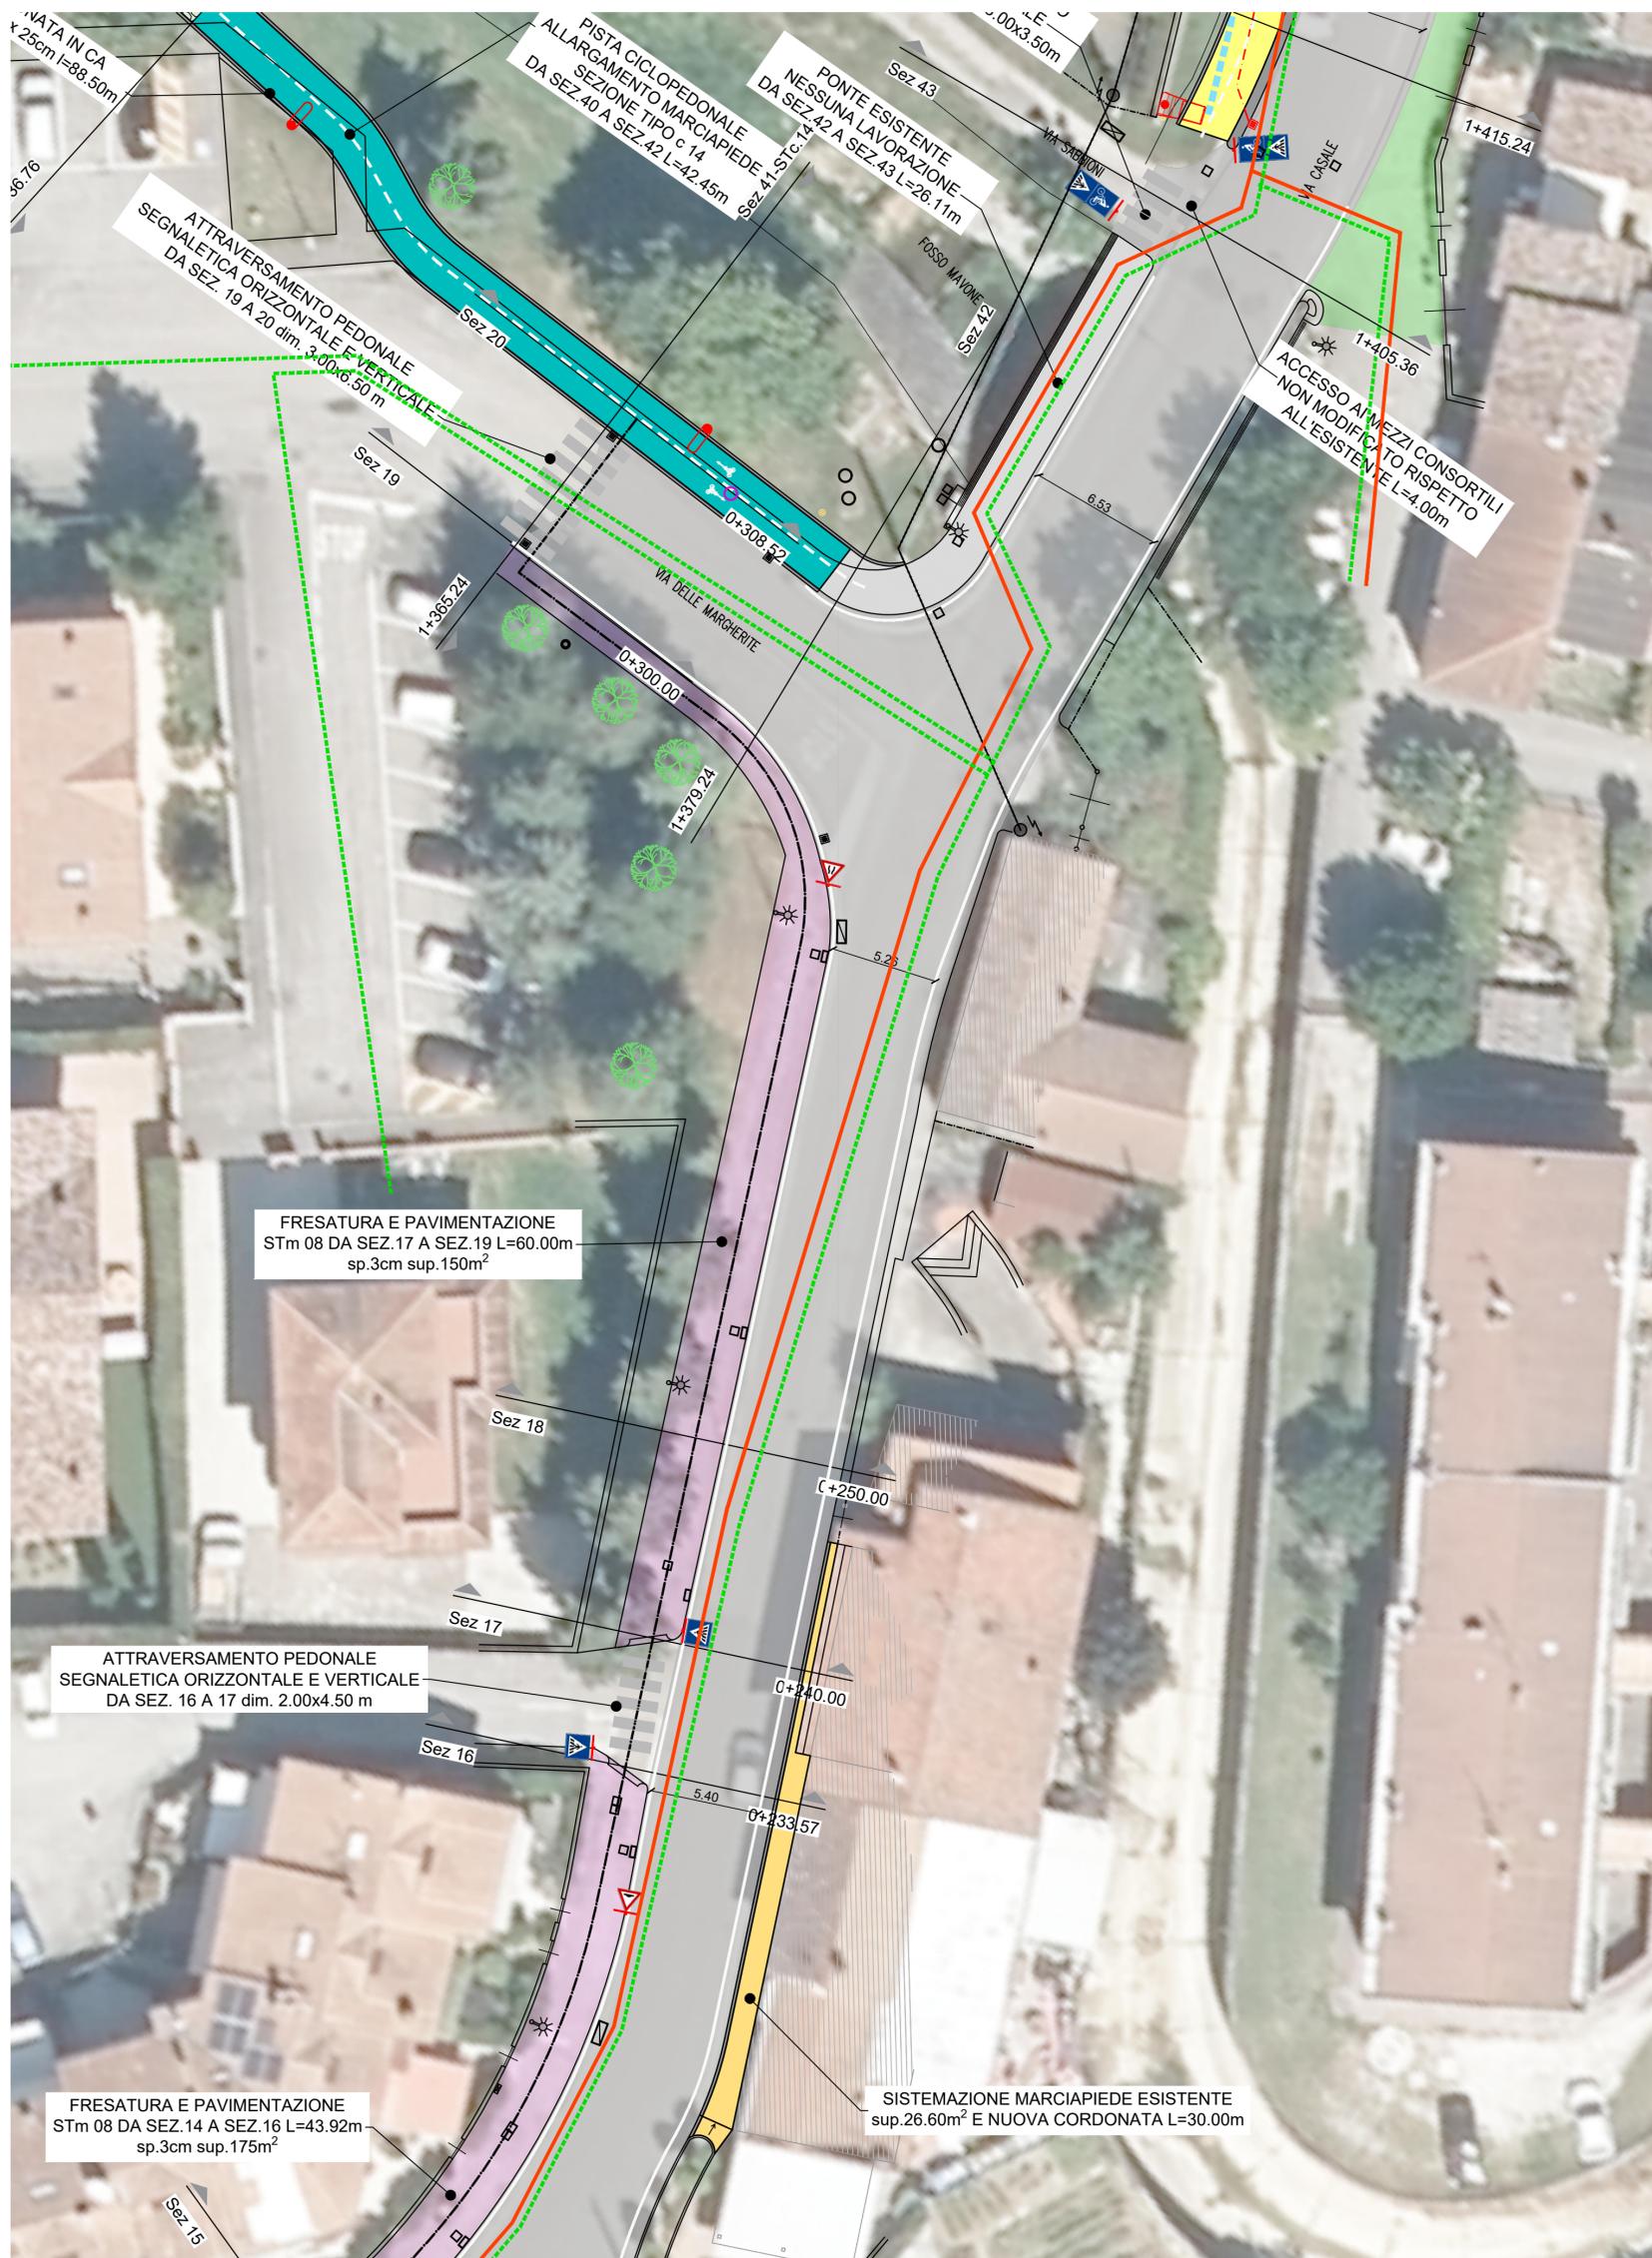

LEGENDA:

- PAVIMENTAZIONE IN ASFALTO TIPO P1
- PAVIMENTAZIONE DRENANTE CICLOPEDONALE TIPO P6
- PAVIMENTAZIONE DRENANTE CARRABILE TIPO P7
- ALLARGAMENTO STRADALE
- FRESATURA E MANTO D'USURA
- PALI ILLUMINAZIONE STRADALI ESISTENTI
- PALI ILLUMINAZIONE STRADALI NUOVI
- PALI ILLUMINAZIONE PISTA CICLABILE E MARCIAPIEDE NUOVI
- SFIATO METANO ESISTENTE
- SFIATO METANO SPOSTATO
- IDRANTE
- ENEL PALO ESISTENTE
- ENEL LINEA AEREA ESISTENTE
- LINEA METANO BASSA PRESSIONE
- LINEA METANO MEDIA PRESSIONE
- SEGNALETICA VERTICALE ESISTENTE
- SEGNALETICA VERTICALE SPOSTATA
- SEGNALETICA VERTICALE NUOVA
- SEGNALETICA ORIZZONTALE ESISTENTE
- SEGNALETICA ORIZZONTALE NUOVA
- ISOLA ECOLOGICA ESISTENTE
- ISOLA ECOLOGICA SPOSTATA
- POZZETTI ESISTENTI
- MESSA IN QUOTA POZZETTI
- CADITOIE ESISTENTI
- CADITOIE SPOSTATE
- BOCCHIE DI LUPO SPOSTATE
- CADITOIE NUOVE CON TUBO DI COLLEGAMENTO AL FOSSO

Provincia di Rimini		Comune di Santarcangelo di Romagna	
Committente:		COMUNE DI SANTARCANGELO DI ROMAGNA Piazza Ganganelli, 1 - 47822 Santarcangelo di R. (RN) Area Lavori Pubblici e Patrimonio - Tel: 0541 356263 E-mail: lavoripubblici@comune.santarcangelo.rn.it	
Oggetto:	PROGETTO DEFINITIVO PER LA MESSA IN SICUREZZA DELLA VIA CASALE SANT'ERMETE CON REALIZZAZIONE DI UN PERCORSO CICLOPEDONALE PROTETTO		Nome archivio T01-23 DEF Tavola n 3.5k
Dirigente del settore territorio: Arch. SILVIA BATTISTINI	Responsabile unico del procedimento: Geom.GILBERTO BUGLI	Collaboratori: Arch.PAOLA ROSSI Arch.ROBERTO FARINA	Scala: 1:200 Data: marzo 2023
Titolo			Aggiornamenti agosto 2023
PLANIMETRIA DI PROGETTO pt.11			
Studio 		Timbro: ORDINE DEGLI INGEGNERI DELLA PROV. DI TRENTO dott.ing. ANTONIO LICINI ISCRIZIONE ALBO N° 1488	
AZIENDA CON SISTEMA DI GESTIONE PER LA QUALITA' UNI EN ISO 9001:2015 CERTIFICATO CSQA N. 5303		Via Linz, 93 Spini di Gardolo 38121 - TRENTO tel. 0461 / 822552 fax 0461 / 829692 E-mail info@ted.it	