PLANIMETRIA
scala 1:200

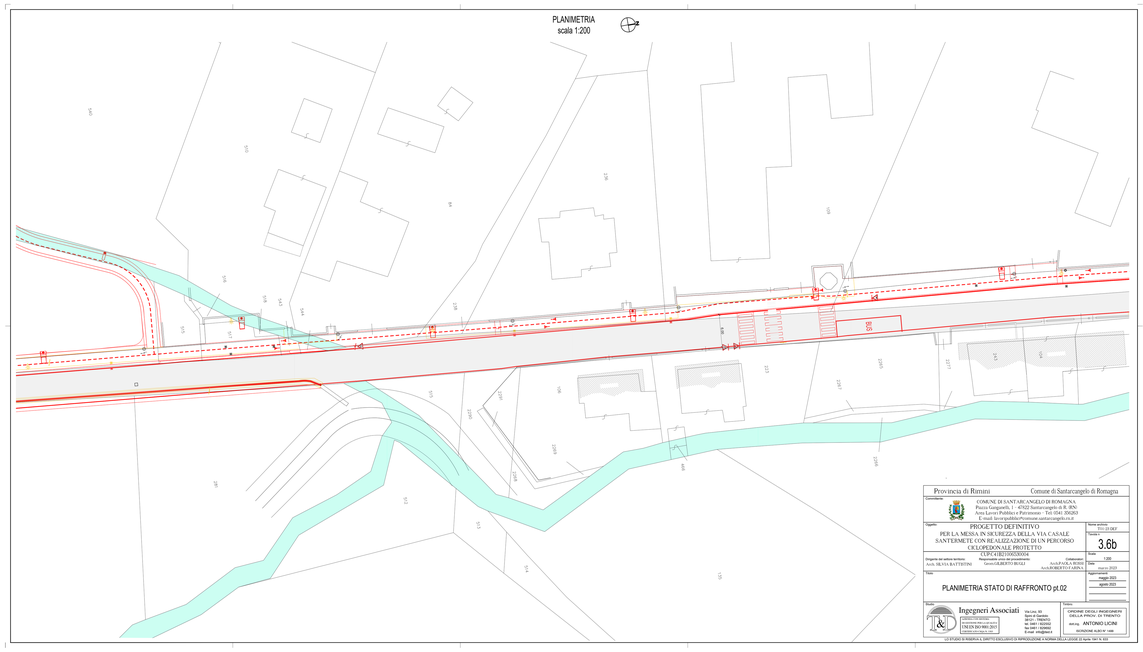

Provincia di Rimini — Comune di Santarcangelo di Romagna

Committente:
COMUNE DI SANTARCANGELO DI ROMAGNA
Piazza Ganganelli, 1 - 47822 Santarcangelo di R. RN
Area Lavori Pubblici e Patrimonio - Tel: 0541 356283
E-mail: lavoripubblicipatrimonio@santarcangelo.org.it

Oggetto:
PROGETTO DEFINITIVO
PER LA MESSA IN SICUREZZA DELLA VIA CASALE
SANTERMETE CON REALIZZAZIONE DI UN PERCORSO
CICLOPEDONALE PROTETTO
CUPC43E21000200004

Elaborato n°: 3.6b

Scala: 1:200

Data: maggio 2023

Revisione:
maggio 2023
agosto 2023

Responsabile del servizio tecnico:
Arch. SILVIA RUTTERINI

Collaboratori:
Geom.GILBERTO BOLLI
Arch.PAOLA PERINI
Arch.ROBERTO FABBRA

Titolo:
PLANIMETRIA STATO DI RAFFRONTO pt.02

Studio:
Ingegneri Associati
Associazione Professionale
Certificata UNI EN ISO 9001:2015
Via Leon III
47826 Viserba
Rimini - RIMINI
tel. 0541 738202
fax. 0541 738202
E-mail: info@iaweb.it

Ordine:
ORDINE CICLO INGEGNERI
DELLA PROV. DI TRENTO
dott.ing. ANTONIO LICINI
SEZIONE A pt.n.nr. 1186

© STUDIO DI RIMINI IL DIRITTO ESCLUSIVO DI RIPRODUZIONE A NORMA DELLA LEGGE 22 Aprile 1941 N. 633