PLANIMETRIA
scala 1:200

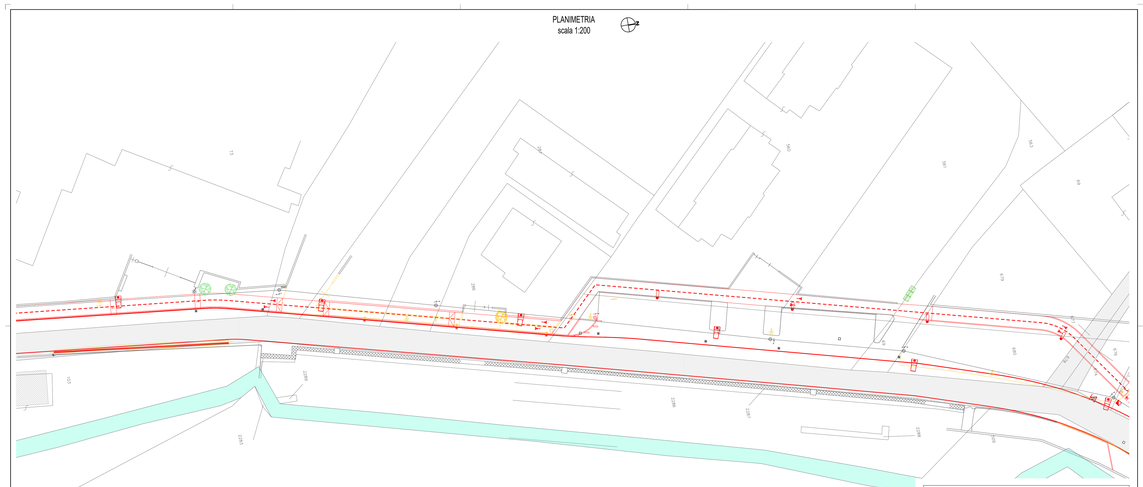

Provincia di Rimini | Comune di Santarcangelo di Romagna

Committente:
COMUNE DI SANT'ARCANGELO DI ROMAGNA
Piazza Ganganelli, 1 - 47822 Santarcangelo di R. (RN)
Area Lavoro Pubblico e Patrimonio - Tel: 0541 356203
E-mail: lavoropubblico@comune.santarcangelo.rn.it

Oggetto:
PROGETTO DEFINITIVO
PER LA MESSA IN SICUREZZA DELLA VIA CASSALE SANTERMETE CON REALIZZAZIONE DI UN PERCORSO CICLOPEDONALE PROTETTO
CUPC47B17000200004

Nome tavola: RIS-21 DEF

Tavola: 3.6c

Scala: 1:200

Progetto: Arch. SILVIA BATTISTINI

Collaborazione: Geom.GILBERTO BUGLI
Arch.FAOLA SONIE
Arch.ROBERTO CARNA.

Data: marzo 2020

Aggiornamenti:
maggio 2021
agosto 2021

Titolo:
PLANIMETRIA STATO DI RAFFRONTO pt.03

Studio:
Ingegneri Associati
Via Cav. Di Vittorio 30
Spazi di Garden
47900 Rimini (RN)
tel. 0541 - 783502
fax. 0541 - 783503
E-mail: info@ia-rn.it
INGEGNERI ASSOCIATI
Via Cav. Di Vittorio 30 - 47900 RIMINI
TEL 0541 783502 - FAX 0541 783503
E-mail: info@ia-rn.it

Ordine:
ORDINE DEGLI INGEGNERI DELLA PROV. DI TRIENTO
iscr. n.ro ANTONIO LIONI
INGEGNERE ALBO N° 1486

LA TUTELA DI QUESTO DISEGNO È RIPRODUZIONE VIETATA DALL'ART. 2576 DEL CODICE CIVILE