




SEZIONE TIPO m 01 (sez.02)
STATO DI FATTO
scala 1:20

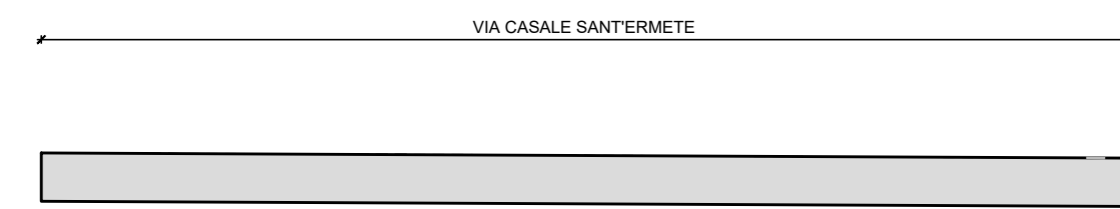


SEZIONE TIPO m 01 (sez.02)
STATO DI PROGETTO
scala 1:20

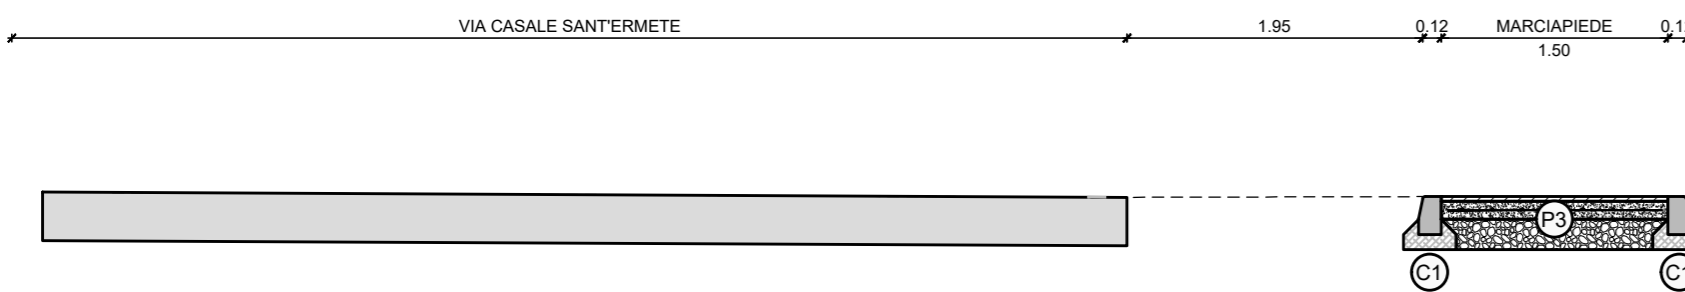


SEZIONE TIPO m 02 (sez.04)
STATO DI FATTO
scala 1:20

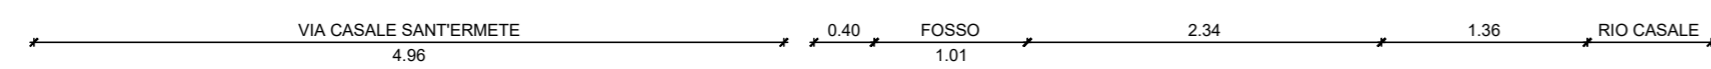


SEZIONE TIPO m 02 (sez.04)
STATO DI PROGETTO
scala 1:20

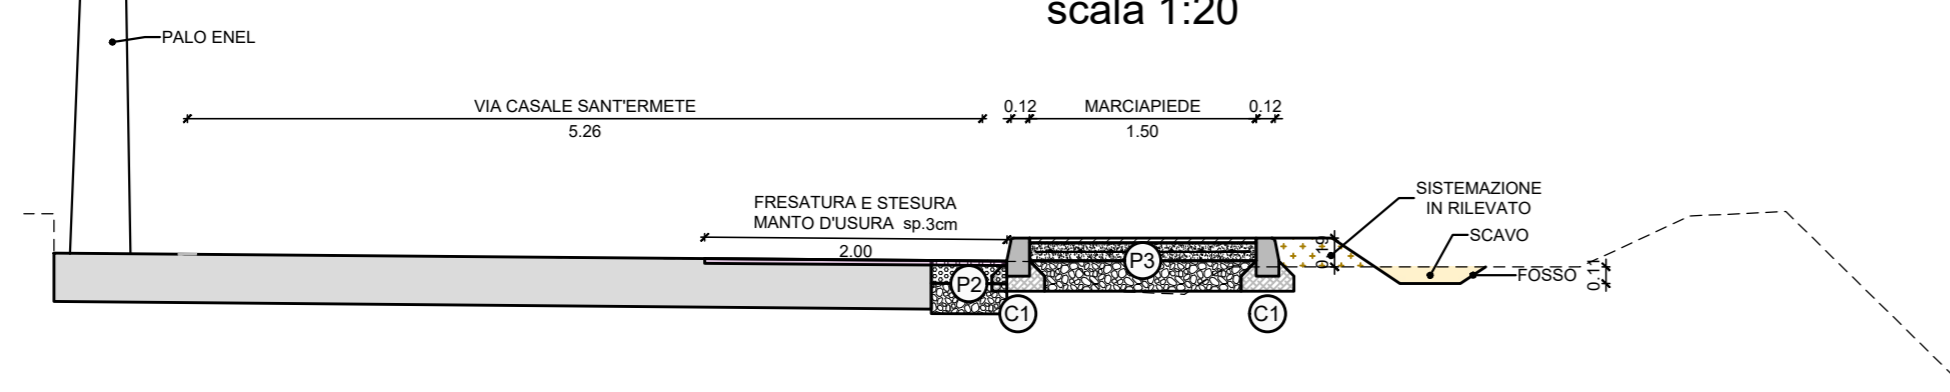


SEZIONE TIPO m 03 (sez.07)
STATO DI FATTO
scala 1:20

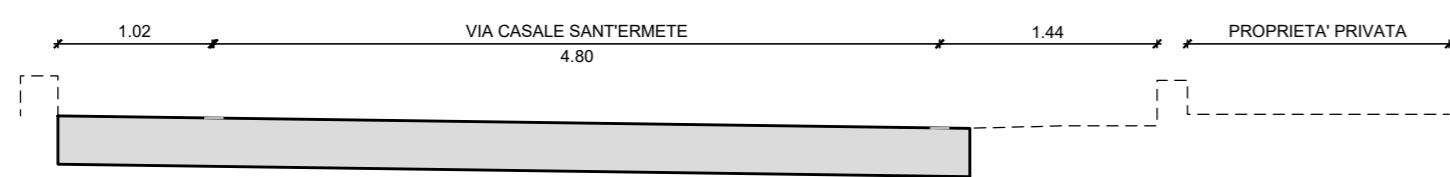


SEZIONE TIPO m 03 (sez.07)
STATO DI PROGETTO
scala 1:20

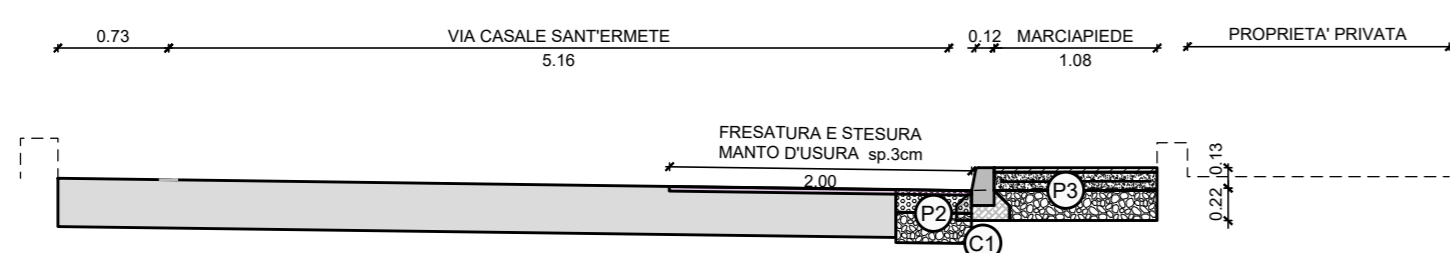


SEZIONE TIPO m 04
STATO DI FATTO
scala 1:20

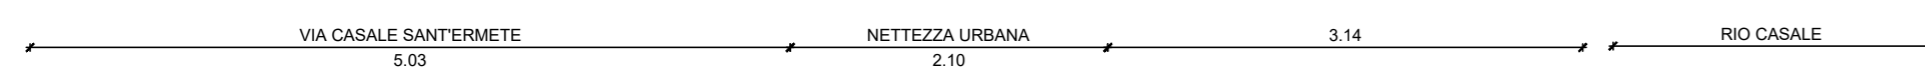


SEZIONE TIPO m 04
STATO DI PROGETTO
scala 1:20

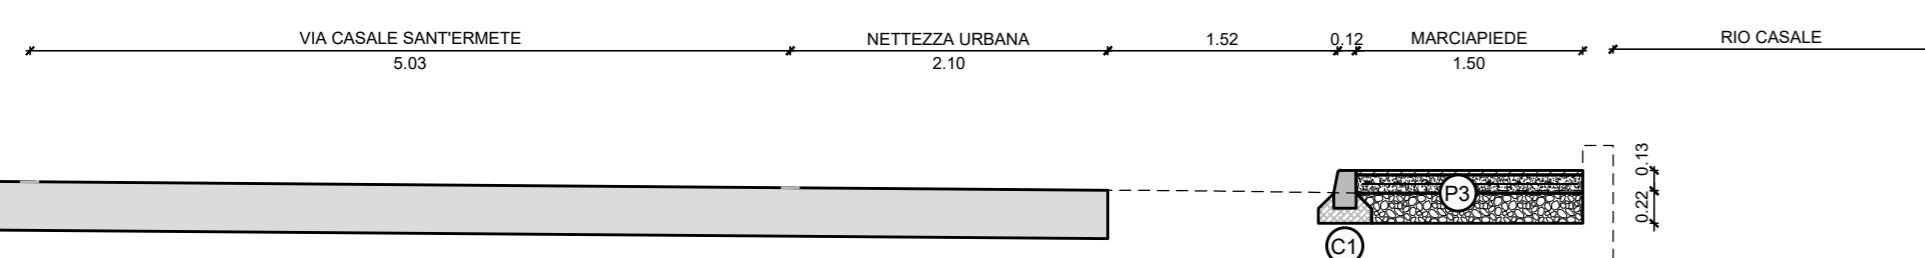


SEZIONE TIPO m 05
STATO DI FATTO
scala 1:20

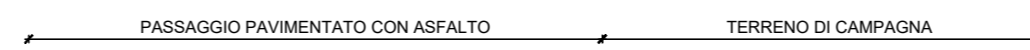


SEZIONE TIPO m 05
STATO DI PROGETTO
scala 1:20

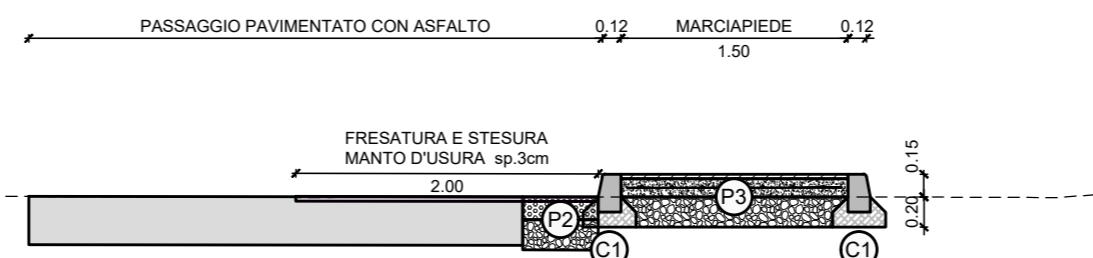

SEZIONE TIPO m 06
STATO DI FATTO
scala 1:20

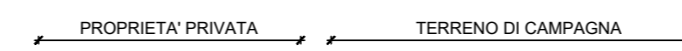


SEZIONE TIPO m 06
STATO DI PROGETTO
scala 1:20

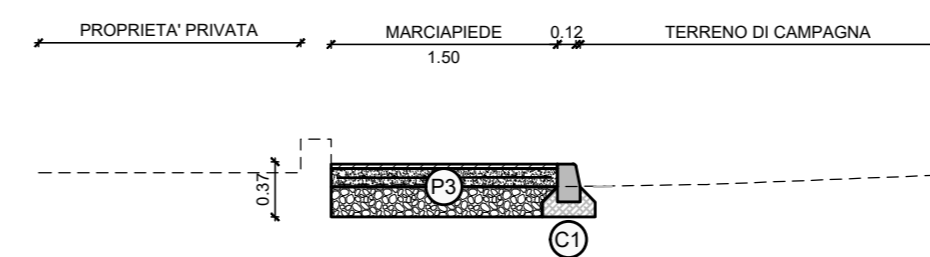

SEZIONE TIPO m 07
STATO DI FATTO
scala 1:20




SEZIONE TIPO m 07
STATO DI PROGETTO
scala 1:20

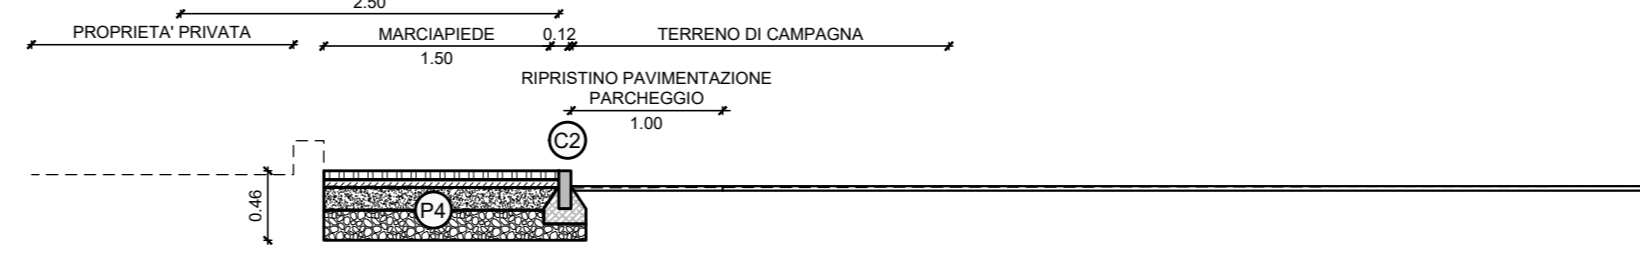

SEZIONE TIPO m 08
STATO DI FATTO
scala 1:20



SEZIONE TIPO m 08
STATO DI PROGETTO
scala 1:20

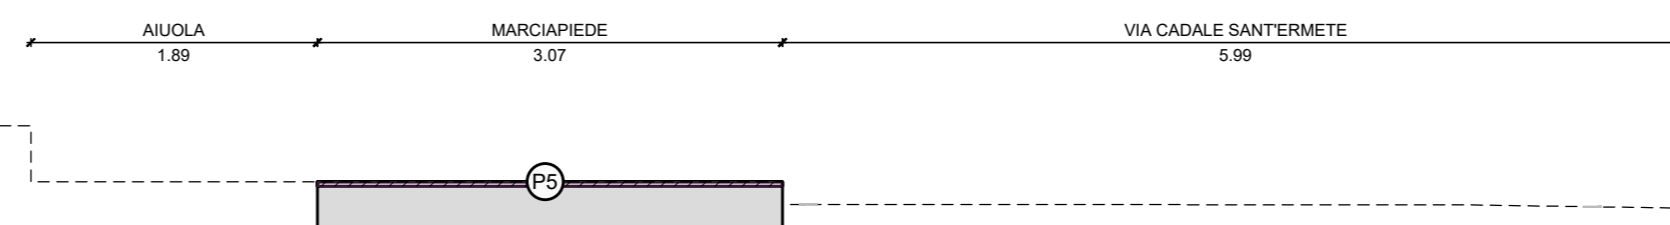

Provincia di Rimini		Comune di Santarcangelo di Romagna	
Committente:	 COMUNE DI SANTARCANGELO DI ROMAGNA Piazza Ganganelli, 1 - 47822 Santarcangelo di R. (RN) Area Lavori Pubblici e Patrimonio - Tel: 0541 356263 E-mail: lavoripubblici@comune.santarcangelo.rn.it		
Oggetto:	PROGETTO DEFINITIVO PER LA MESSA IN SICUREZZA DELLA VIA CASALE SANT'ERMETE CON REALIZZAZIONE DI UN PERCORSO CICLOPEDONALE PROTETTO		Nome archivio T01-23 DEF
			Tavola n 3.8c
Dirigente del settore territorio:	CUP: C41B21006530004 Responsabile unico del procedimento:		Scala 1:20
Arch. SILVIA BATTISTINI	Geom. GILBERTO BUGLI	Arch. PAOLA ROSSI	Data marzo 2023
		Arch. ROBERTO FARINA	Aggiornamenti
SEZIONI TIPOLOGICHE STATO DI FATTO E DI PROGETTO MARCIAPIEDE			
Studio	Ingegneri Associati AZIENDA CON SISTEMA DI GESTIONE PER LA QUALITA' UNI EN ISO 9001:2015 CERTIFICATO CSQA N. 3303		Timbro: ORDINE DEGLI INGEGNERI DELLA PROV. DI TRENTO dott.ing. ANTONIO LICINI ISCRIZIONE ALBO N° 1488
	Via Linz, 93 Spini di Gardolo 38121 - TRENTO tel. 0461 / 822552 fax 0461 / 829692 E-mail info@ted.it		
LO STUDIO SI RISERVA IL DIRITTO ESCLUSIVO DI RIPRODUZIONE A NORMA DELLA LEGGE 22 Aprile 1941 N. 633			