



**CITTA' DI SANTARCANGELO DI ROMAGNA**

**PROVINCIA DI RIMINI**

**SETTORE TERRITORIO – SERVIZI URBANISTICI**

Servizio Qualità Urbana e Pianificazione Territoriale

Spett. ARPAE

[aorn@cert.arpa.emr.it](mailto:aorn@cert.arpa.emr.it)

**OGGETTO:** Variante Specifica al Piano Strutturale Comunale (PSC) per l'eliminazione di aree di nuova urbanizzazione.

**TRASMISSIONE DOCUMENTAZIONE Variante Zonizzazione Acustica Comunale (ZAC).**

### **LA RESPONSABILE DI P.O. DEI SERVIZI URBANISTICI**

Vista la prima seduta di Conferenza di Pianificazione tenutasi in data 22 maggio 2019 ed il relativo verbale al fine di acquisire la valutazione e la proposta dell'Ente indicato in calce alla presente

#### **TRASMETTE**

gli stralci delle proposte di modifica della Zonizzazione Acustica Comunale (ZAC).

Gli stralci saranno scaricabili e consultabili anche ai seguenti link:

[https://drive.google.com/open?id=1V3pwADUAAIyyRQzdFNhU2SXuVBx\\_gGW0](https://drive.google.com/open?id=1V3pwADUAAIyyRQzdFNhU2SXuVBx_gGW0)

in alternativa


<https://1drv.ms/f/s!Av0R58QXJ1dOgUXs1-JXpUrQzcJe>

M.L.

LA RESP. DI P.O. DEI SERVIZI URBANISTICI

Arch. Silvia Battistini/ ArubaPEC S.p.A.

*Documento prodotto in originale informatico e firmato digitalmente ai sensi dell'art. 20 del Codice dell'Amministrazione Digitale (D.Lgs. n° 82/2005) e successive modificazioni.*

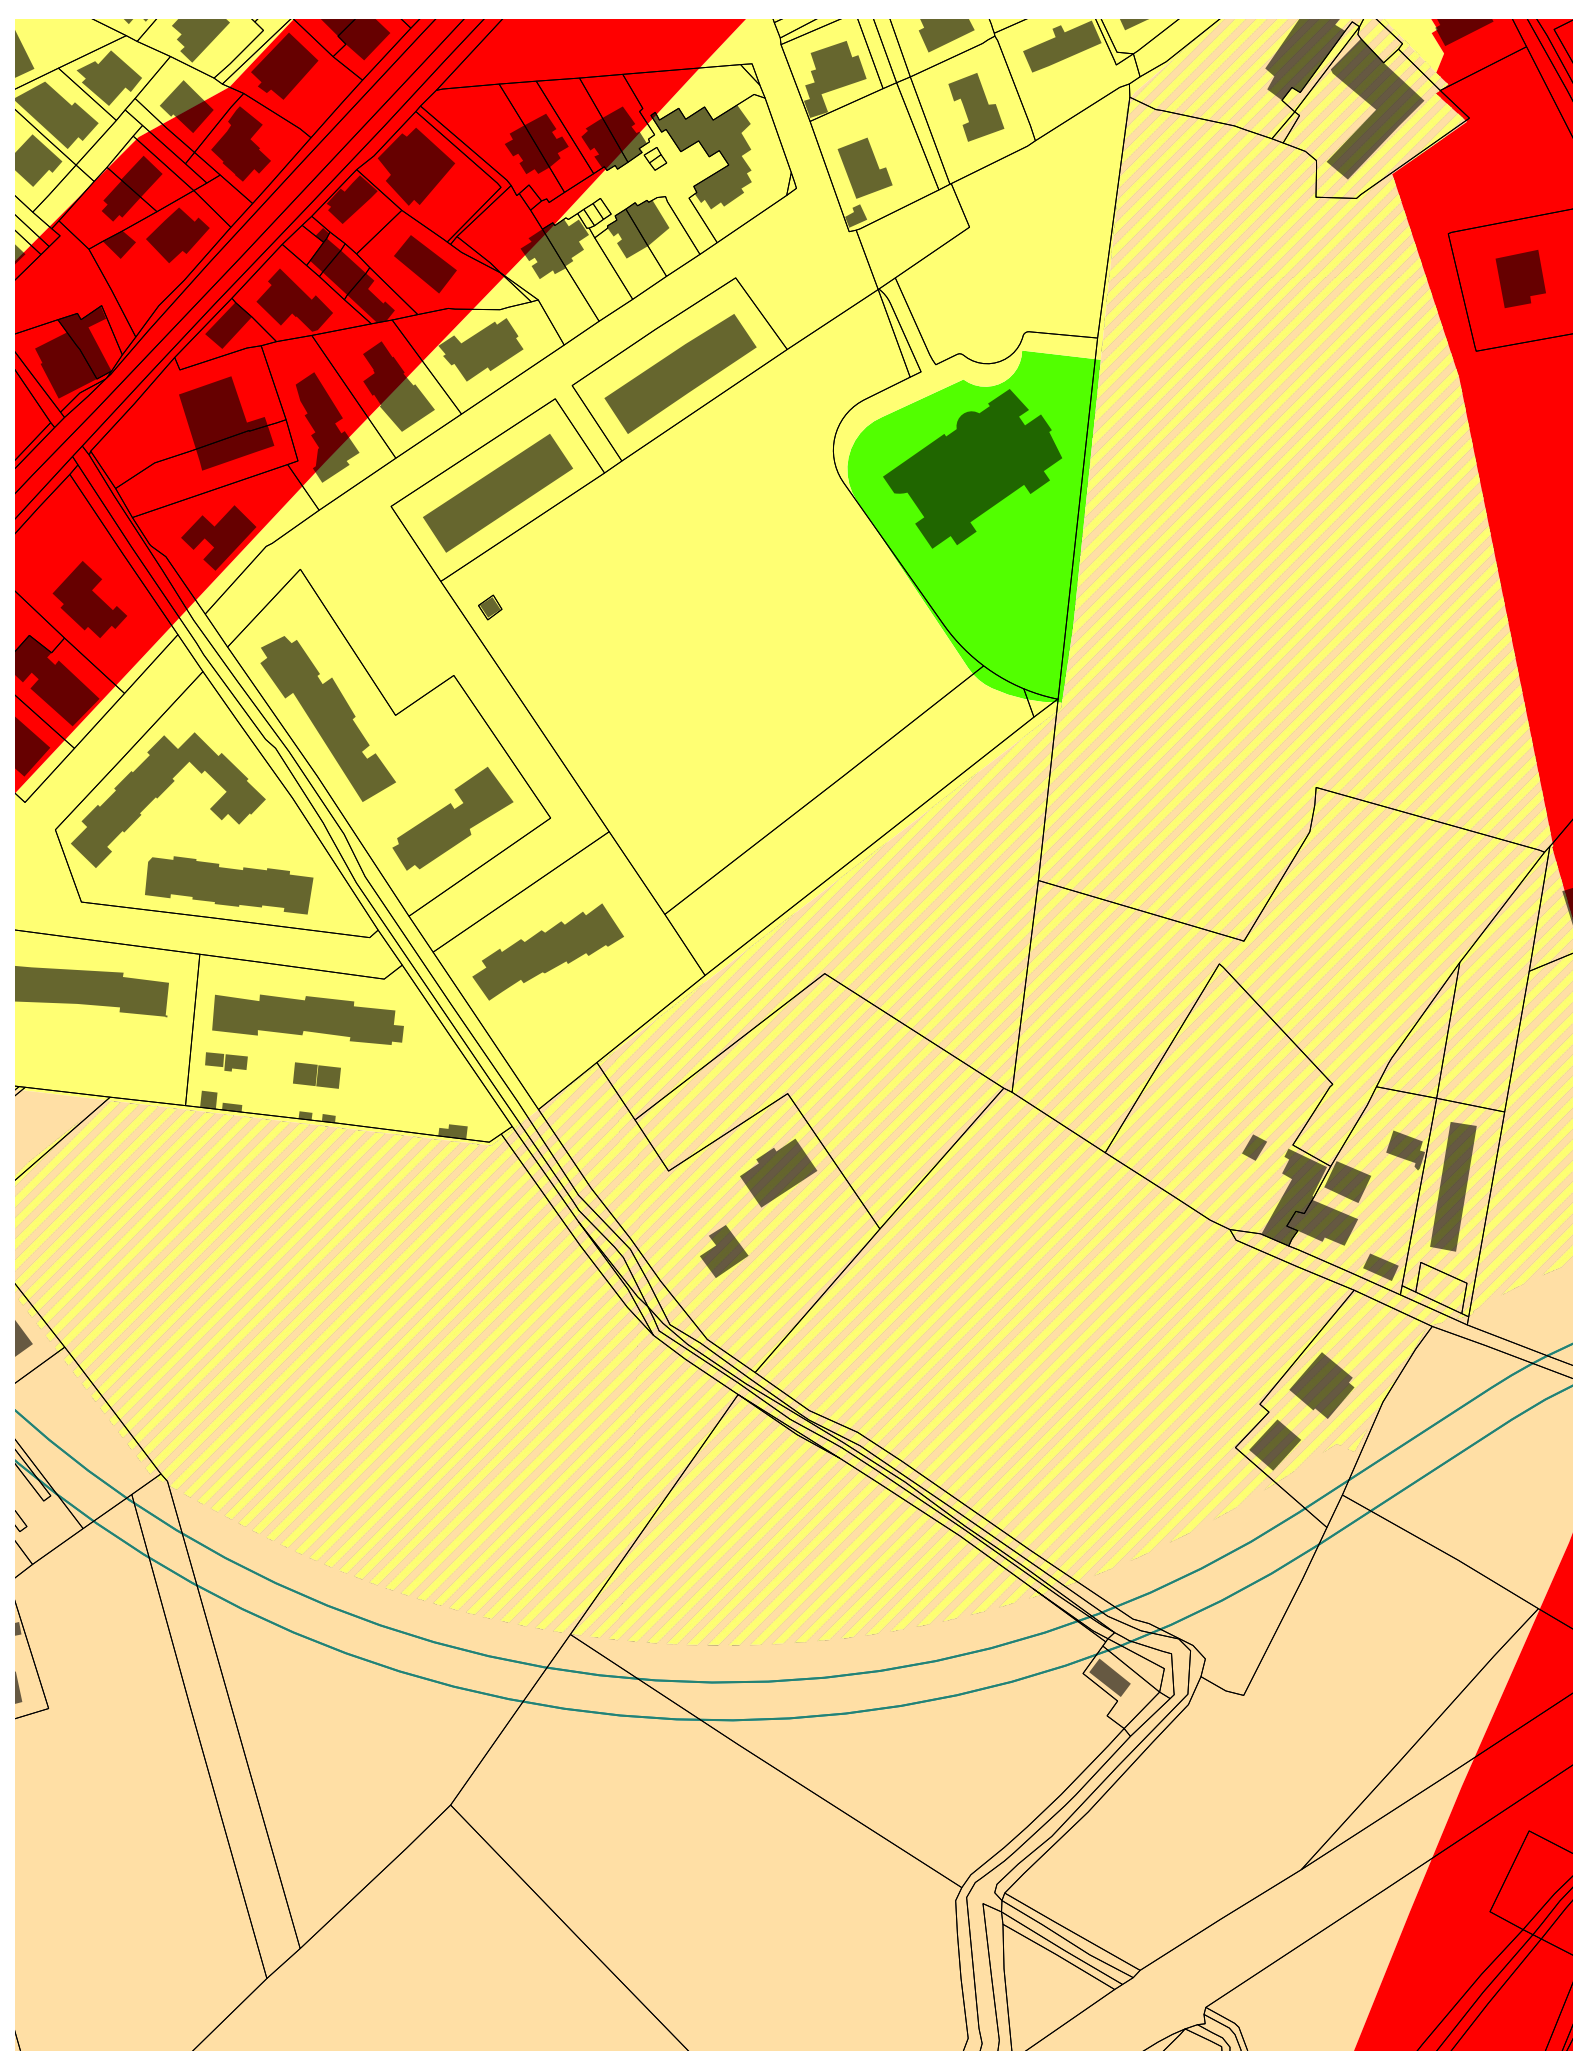

**ZONIZZAZIONE ACUSTICA COMUNALE**  
Piano vigente 2° classe, Progetto invariato


Scala 1:2.000



**ZONIZZAZIONE ACUSTICA COMUNALE**  
Piano vigente 3° classe, Progetto invariato

Scala 1:2.000




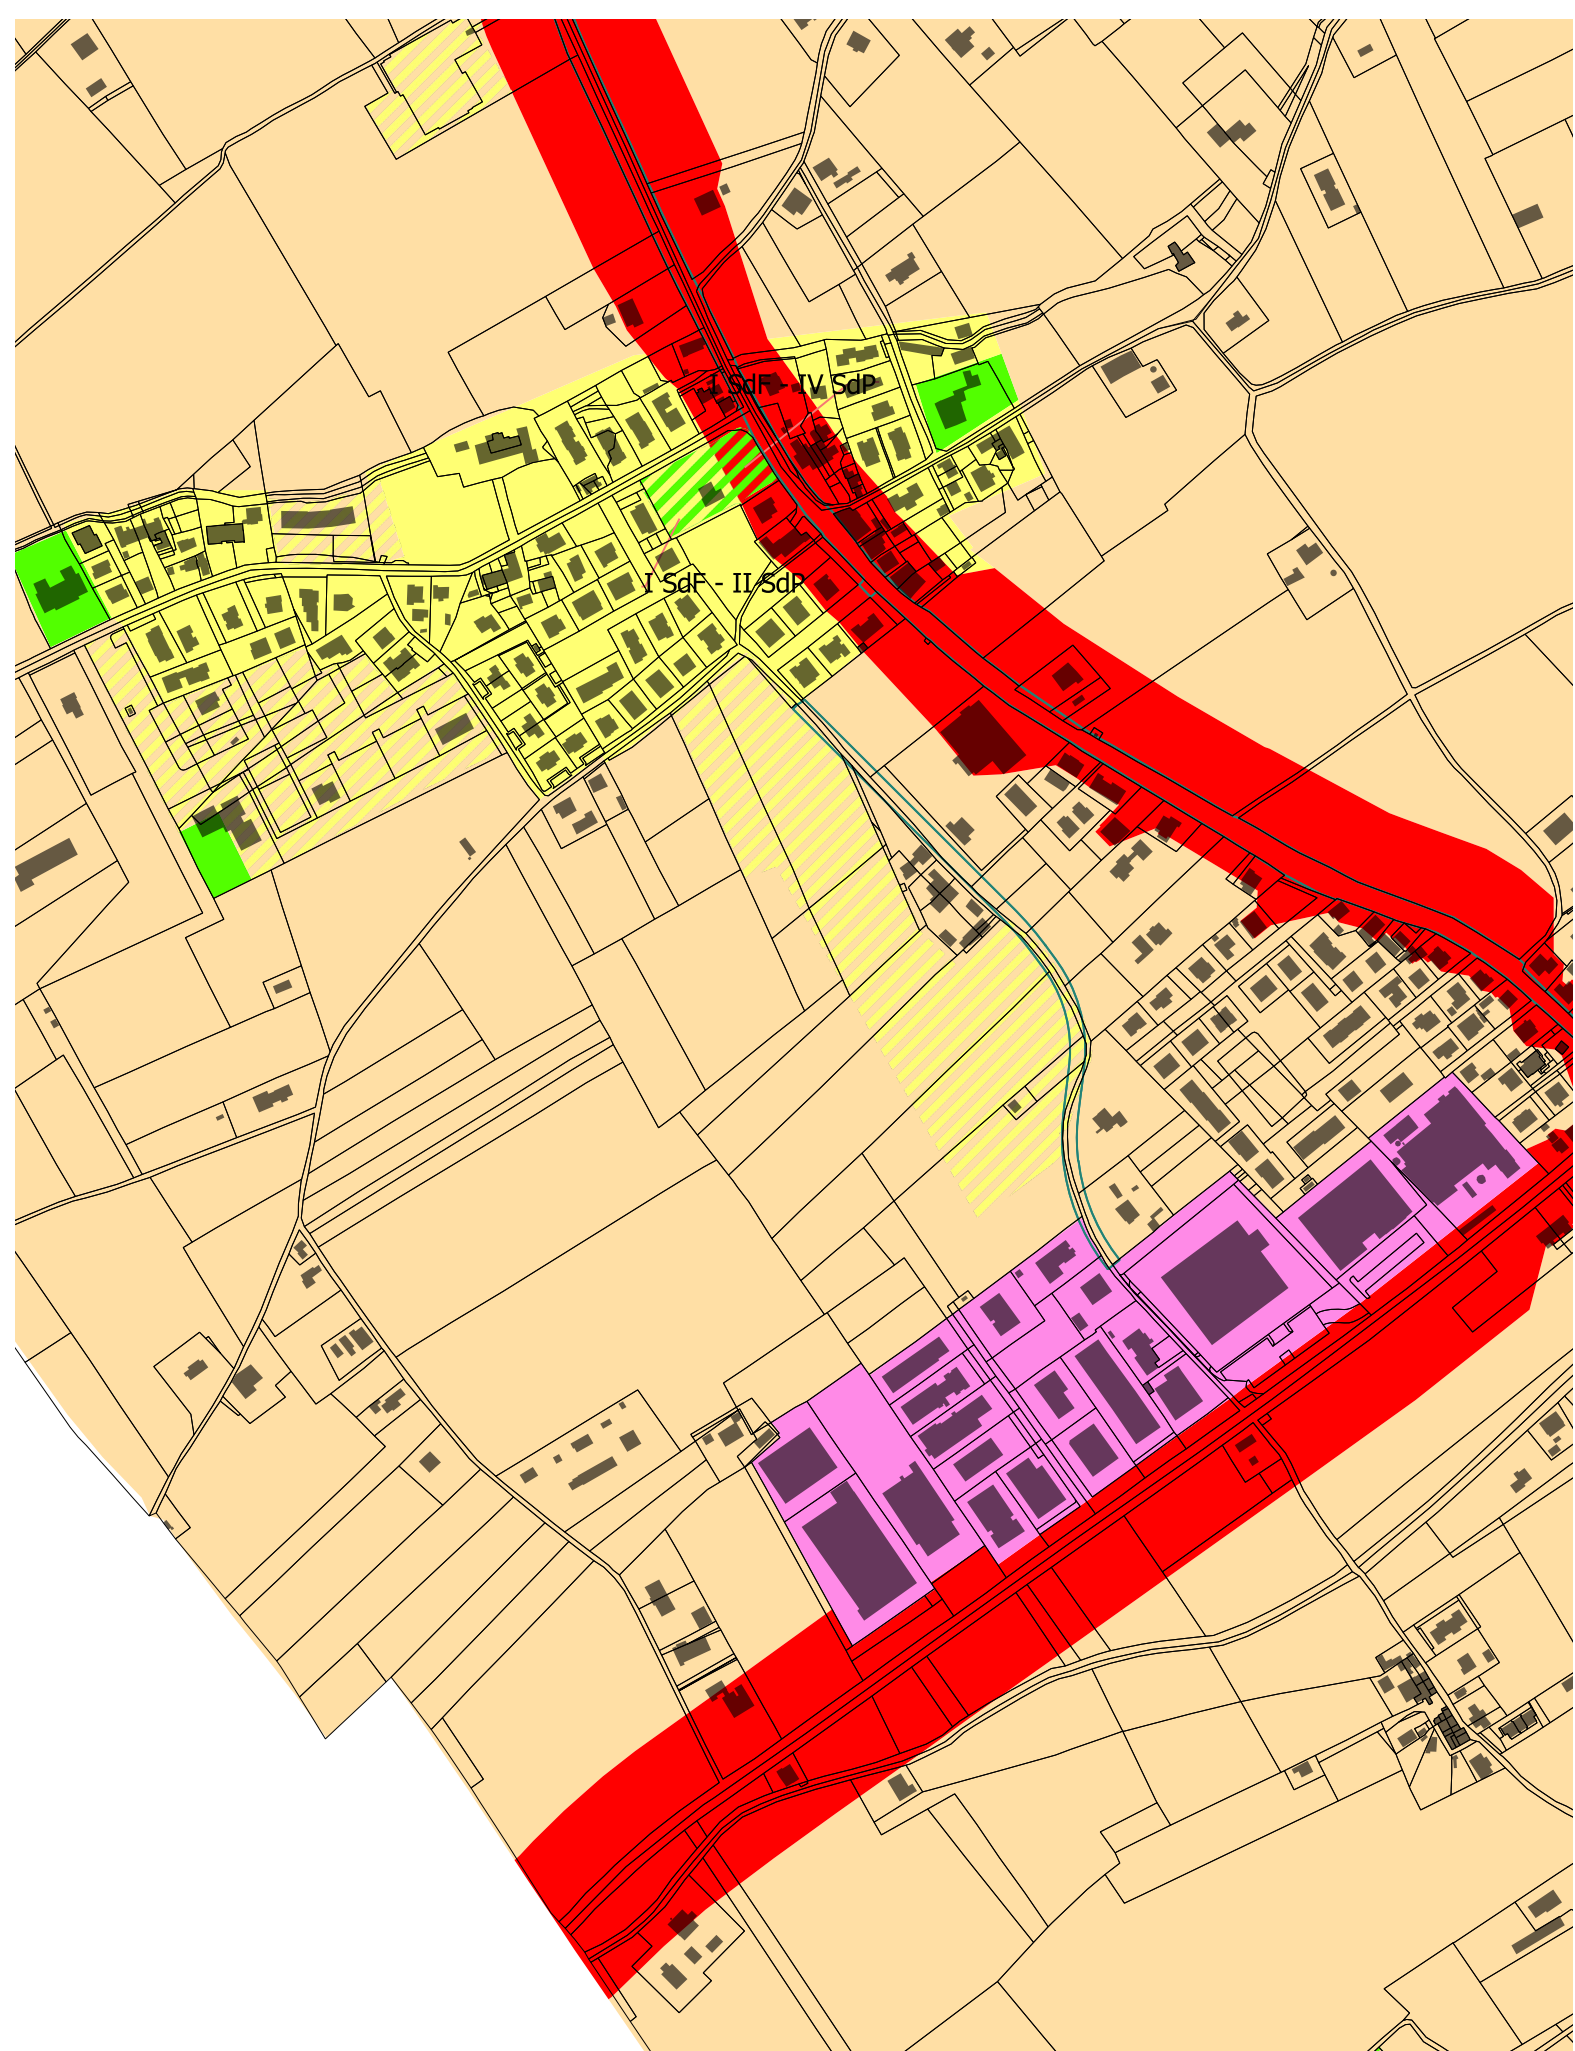

**ZONIZZAZIONE ACUSTICA COMUNALE**  
Piano vigente 2° e 3° classe

Scala 1:5.000



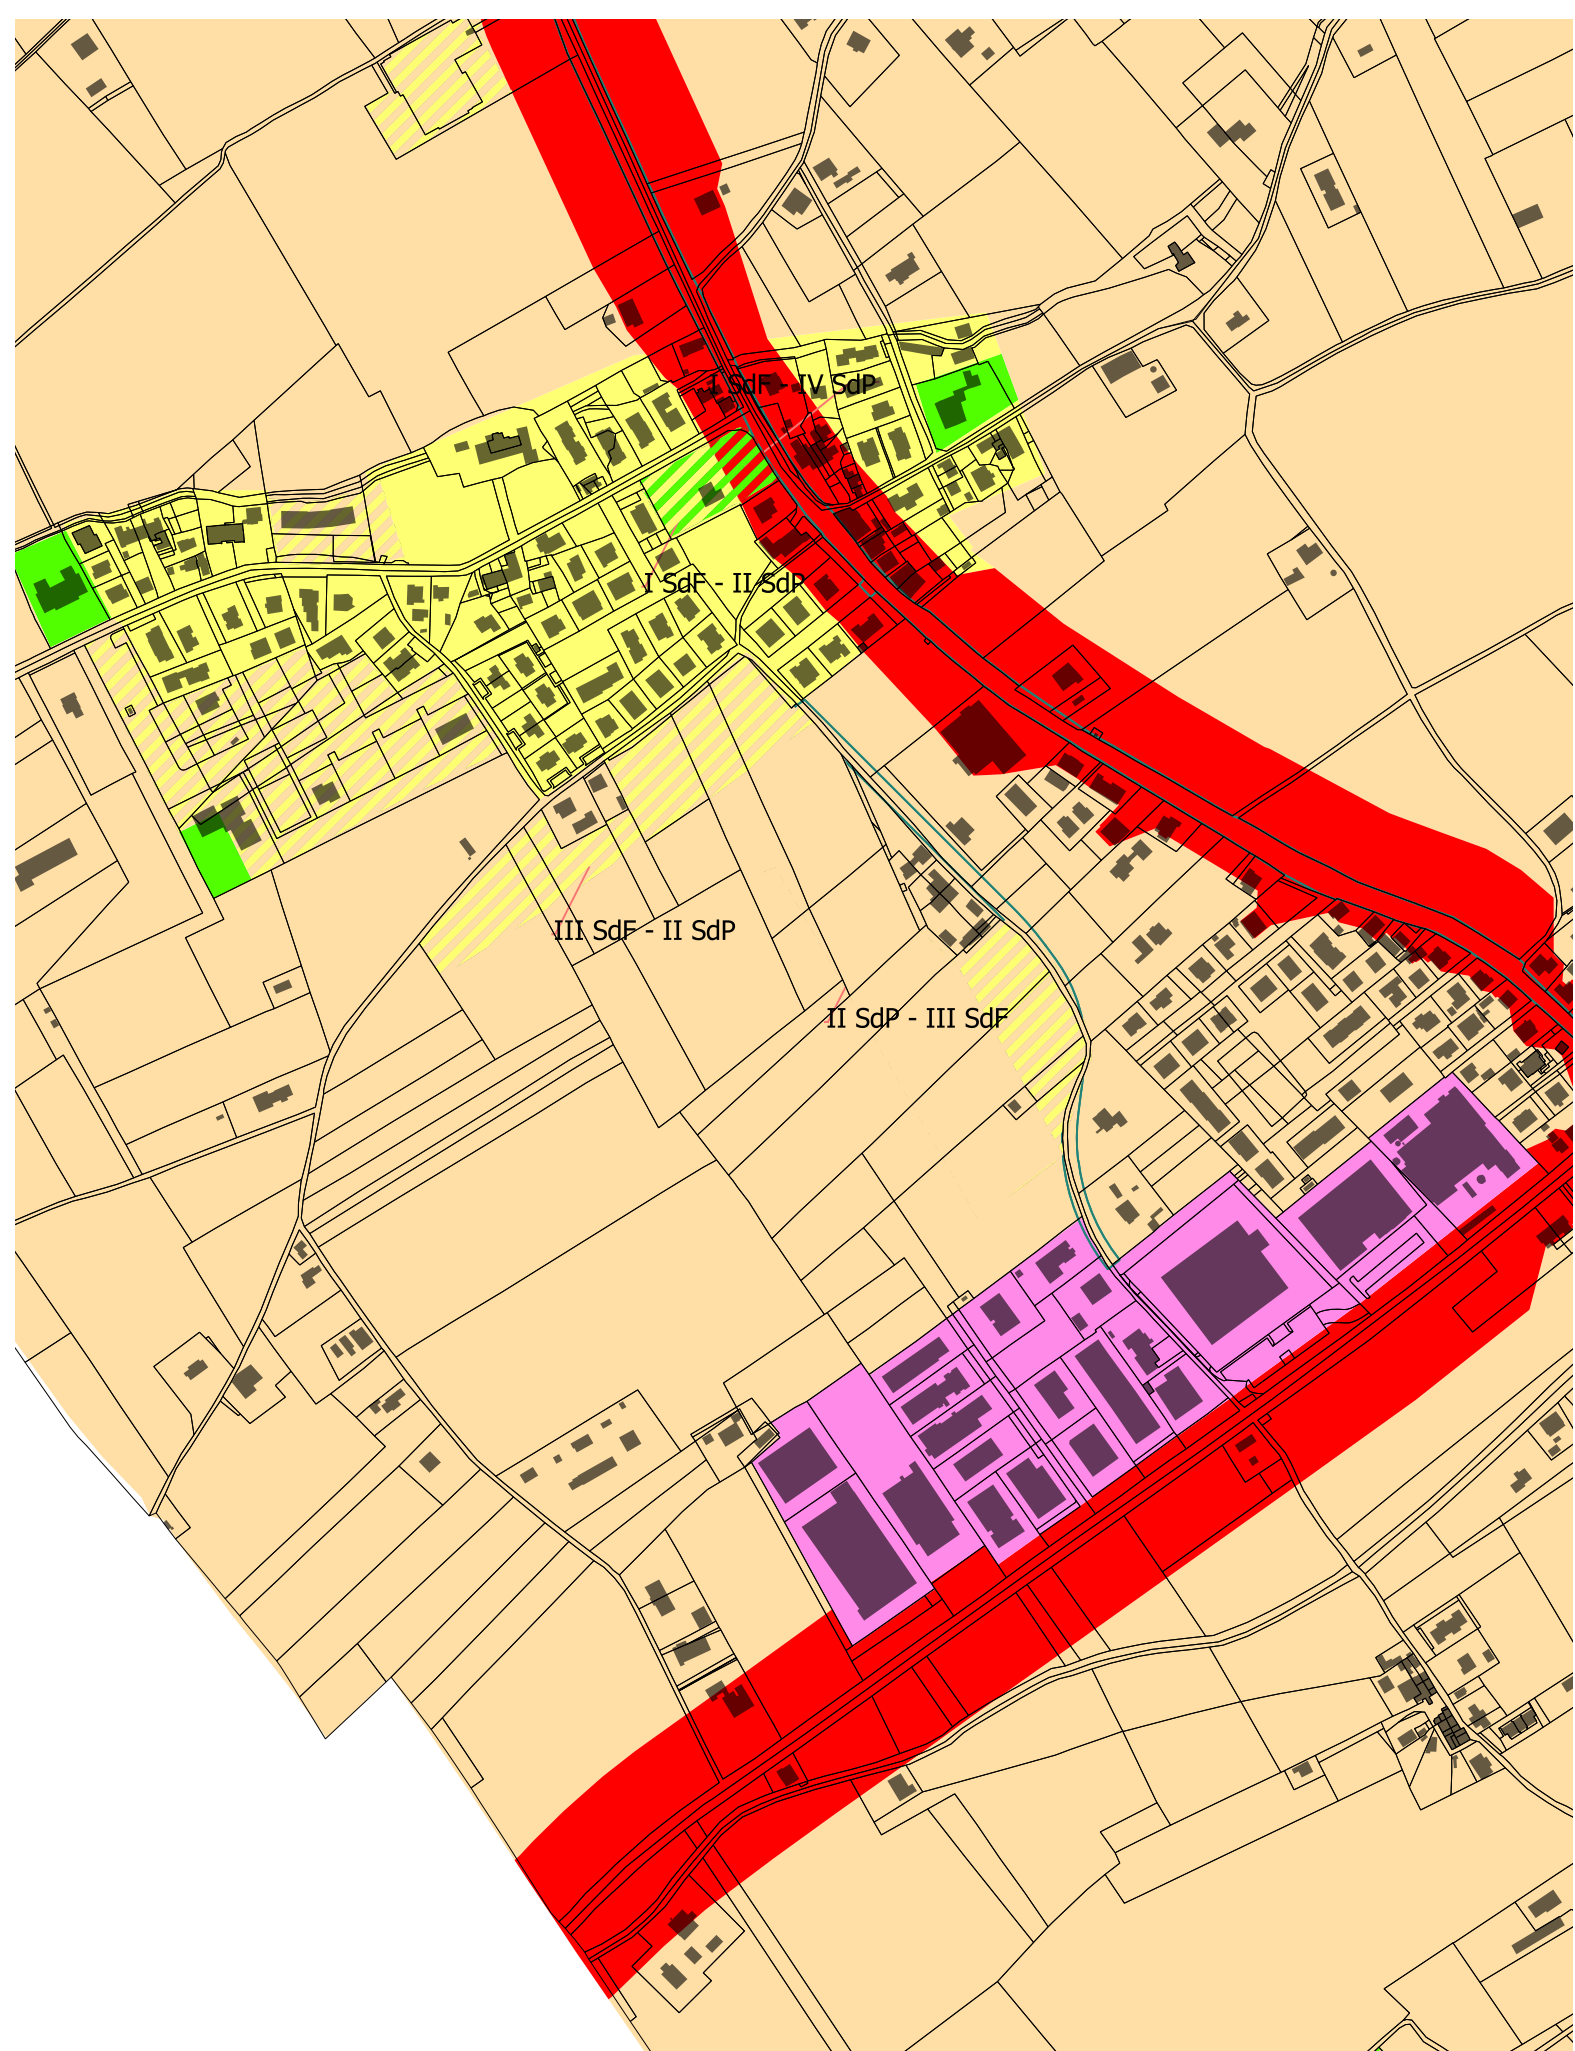

## ZONIZZAZIONE ACUSTICA COMUNALE

Variante: da SdF 3° classe a SdP 2° classe

da SdP 2° classe a SdP 3° classe

Scala 1:5.000



**ZONIZZAZIONE ACUSTICA COMUNALE**  
Piano vigente 5° classe


Scala 1:5.000



**ZONIZZAZIONE ACUSTICA COMUNALE**  
Piano vigente da 5° classe a 3° classe


Scala 1:5.000



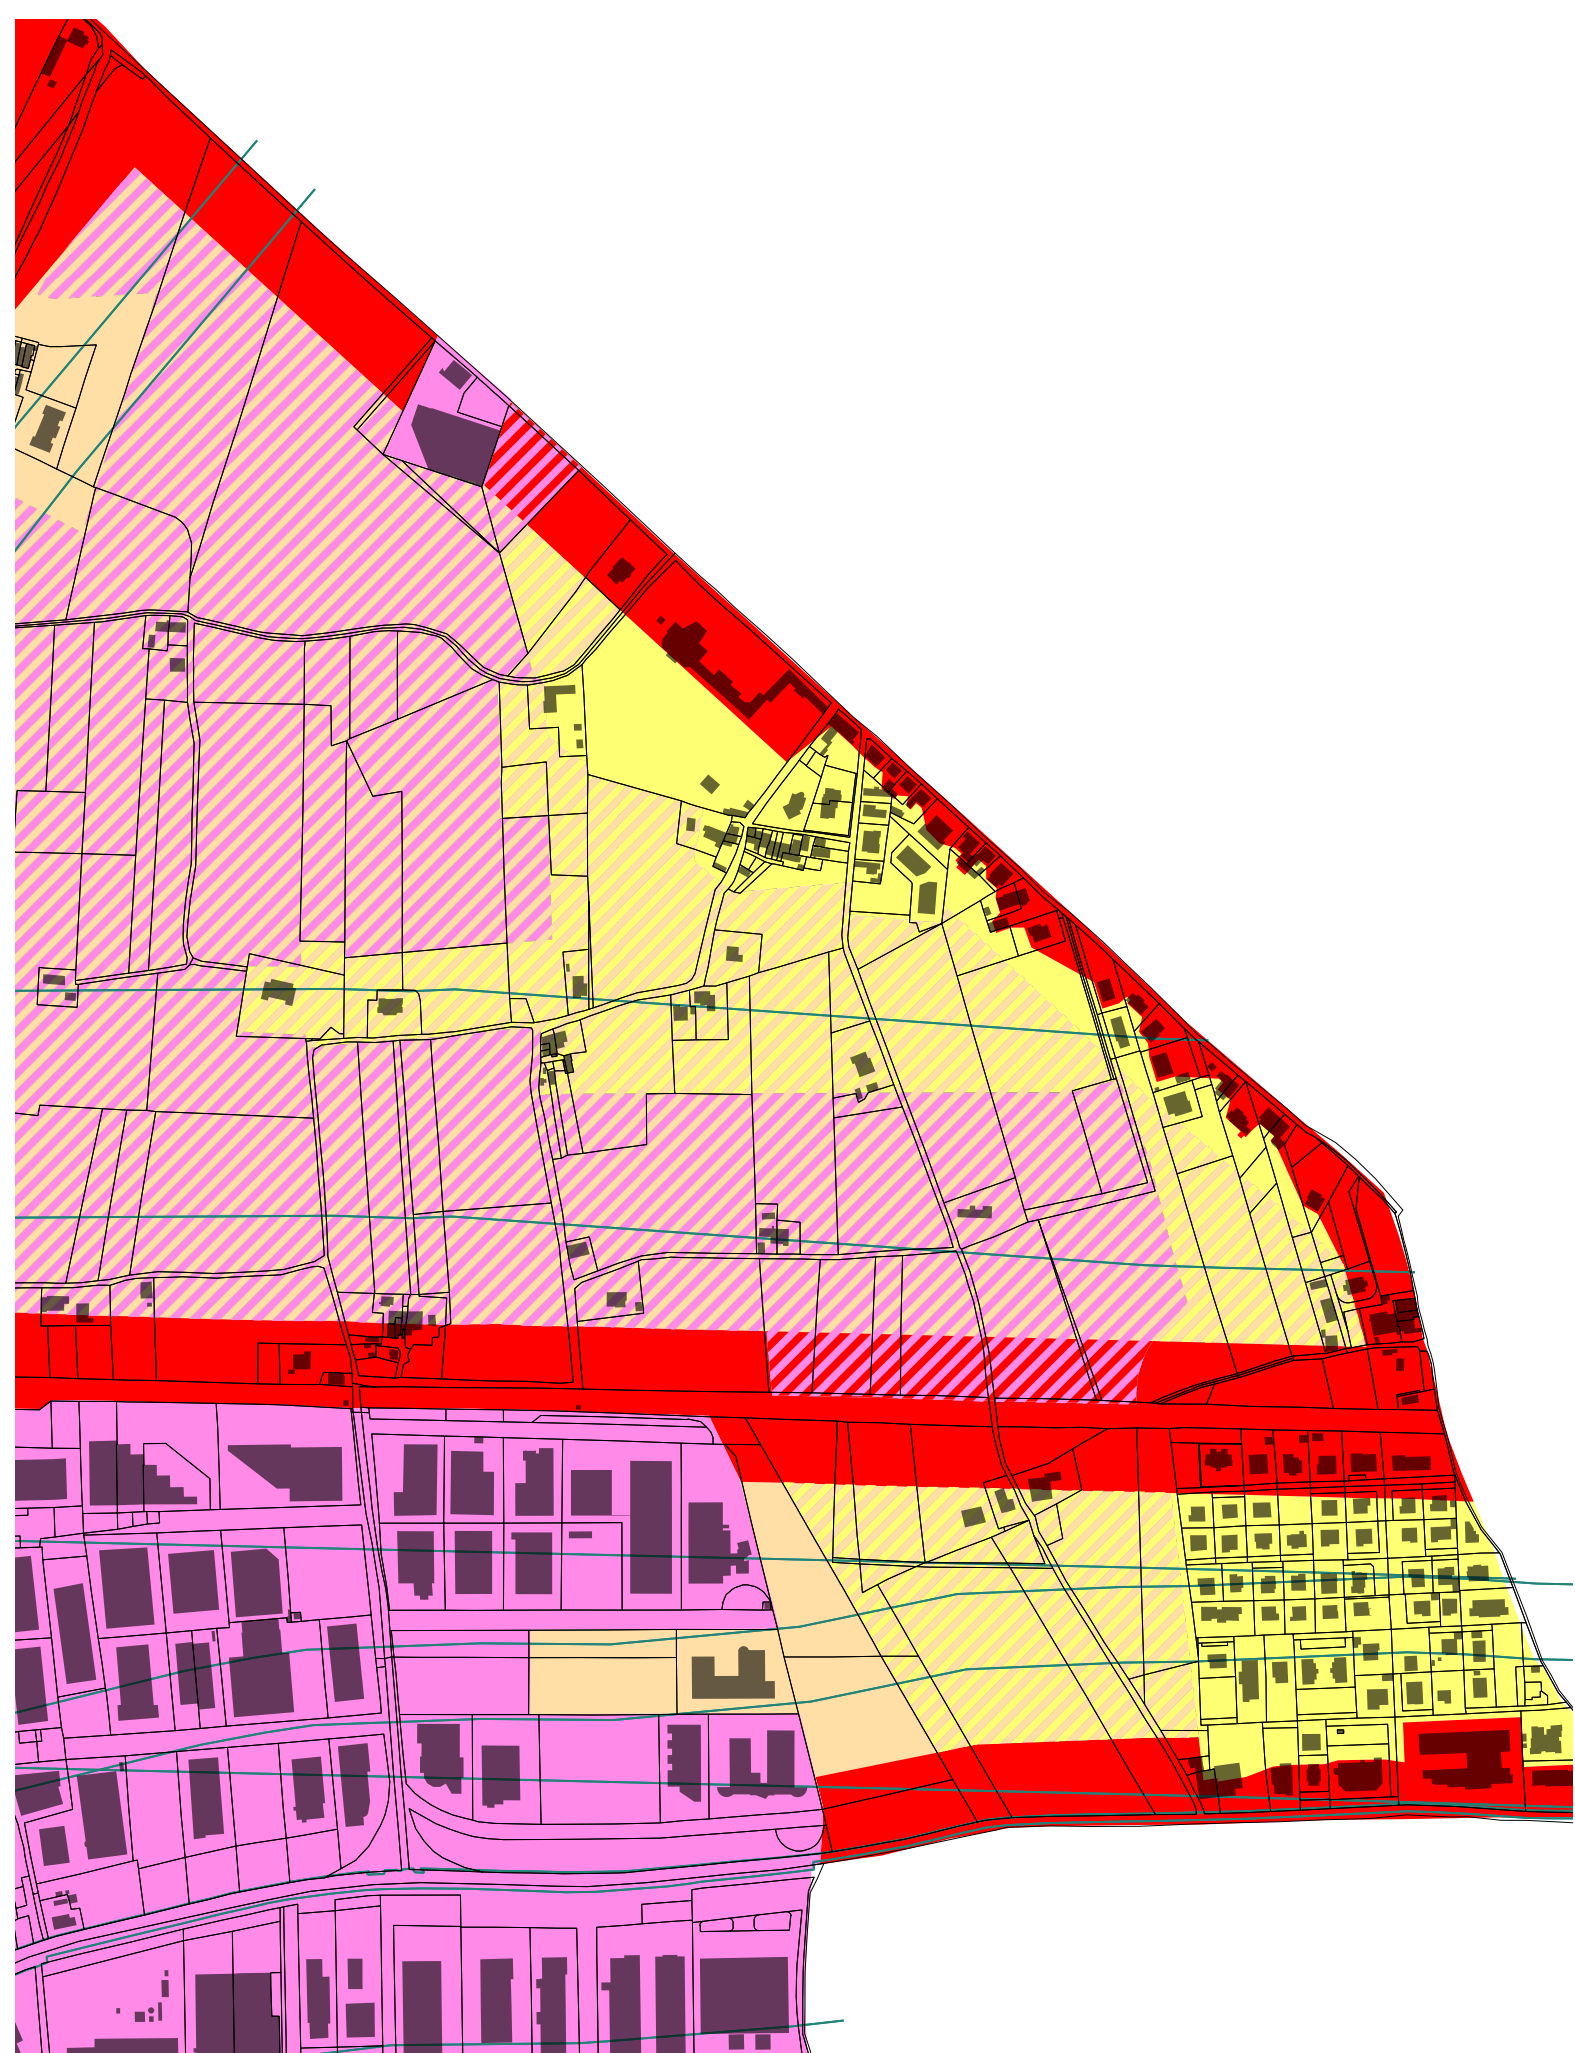

**ZONIZZAZIONE ACUSTICA COMUNALE**  
Piano vigente 2° classe


Scala 1:5.000

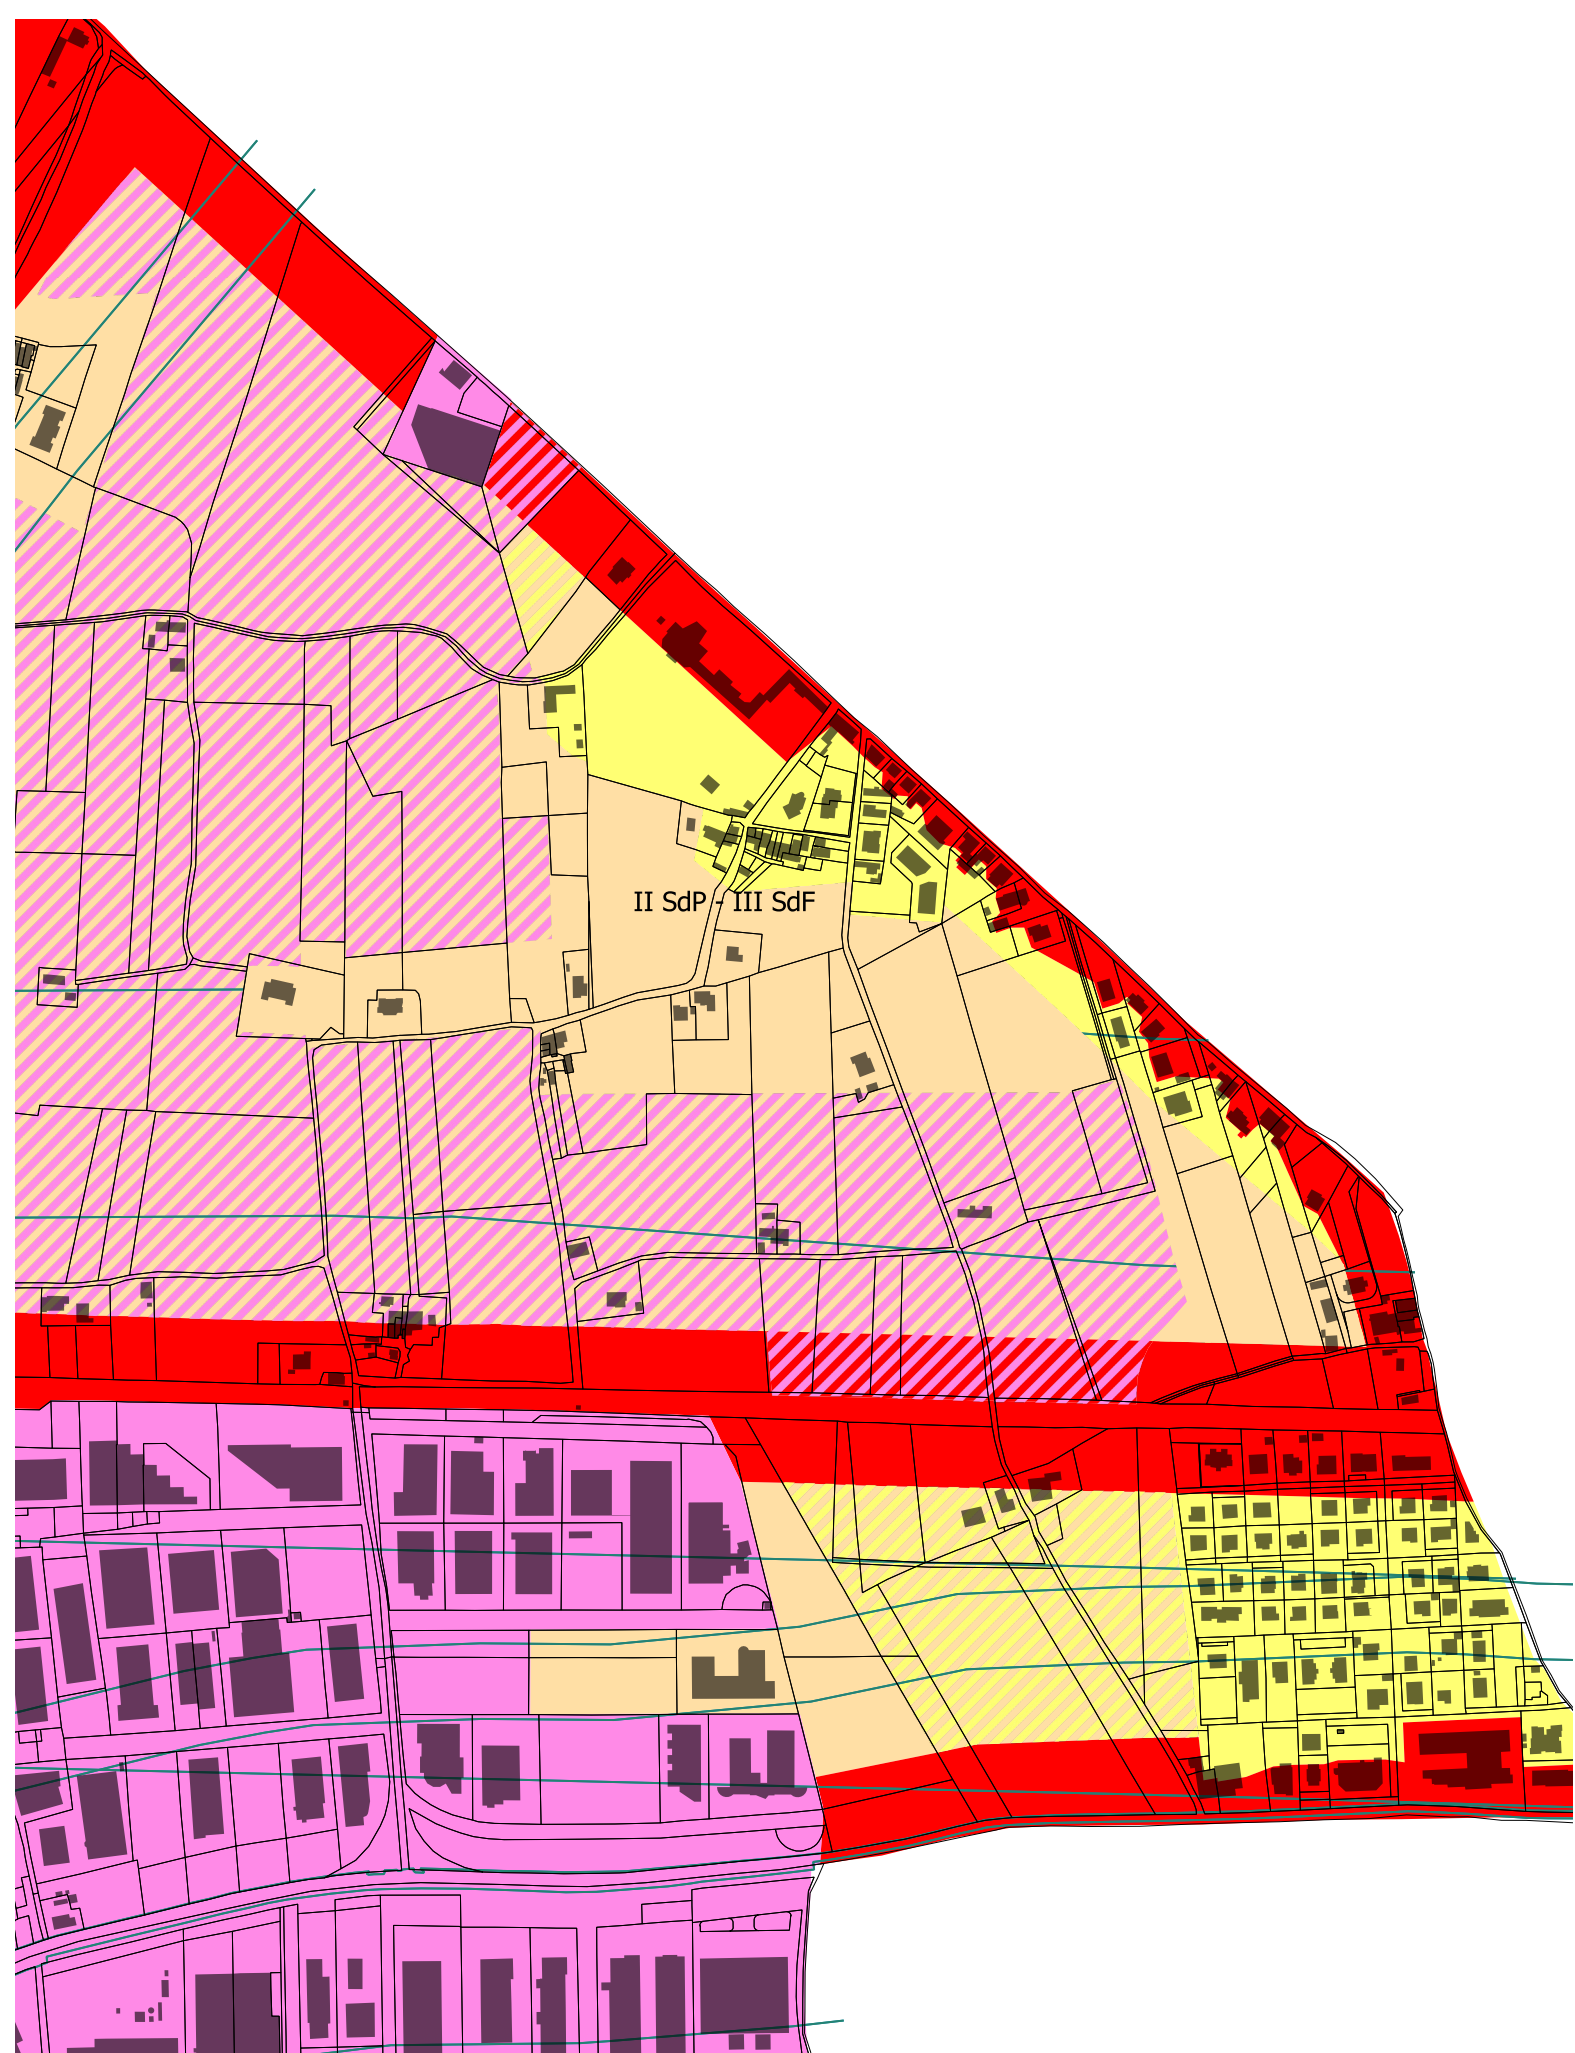

ZONIZZAZIONE ACUSTICA COMUNALE  
Variante 3° classe

Scala 1:5.000




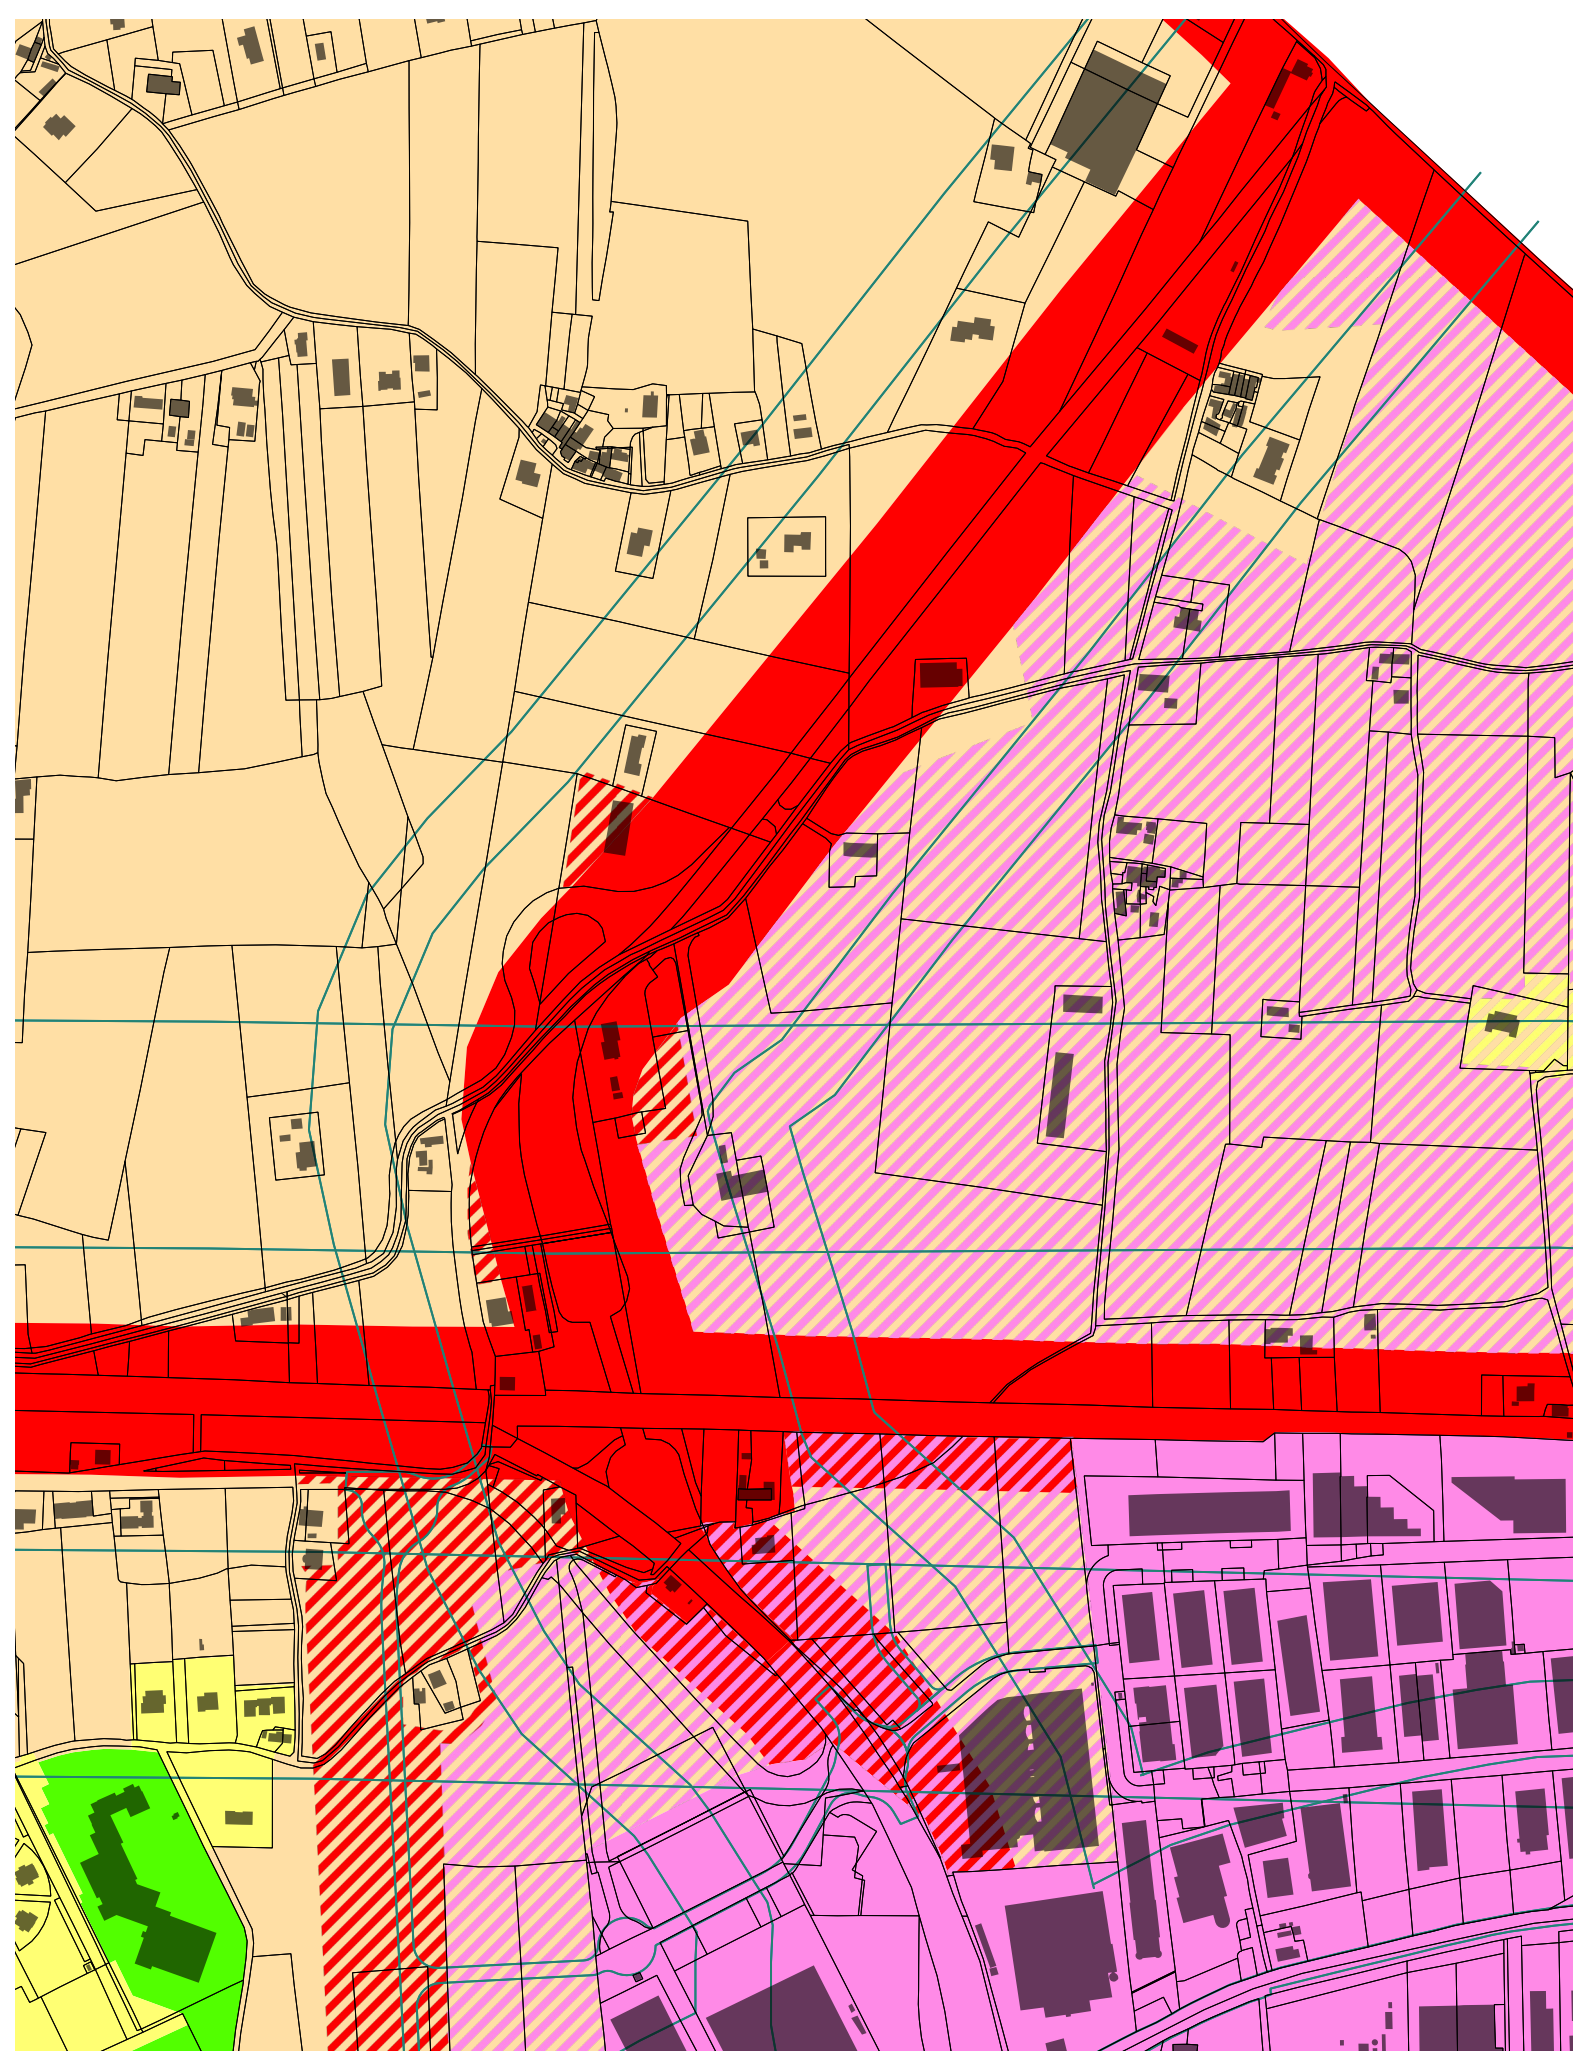

**ZONIZZAZIONE ACUSTICA COMUNALE**  
Piano vigente 5° classe


Scala 1:5.000



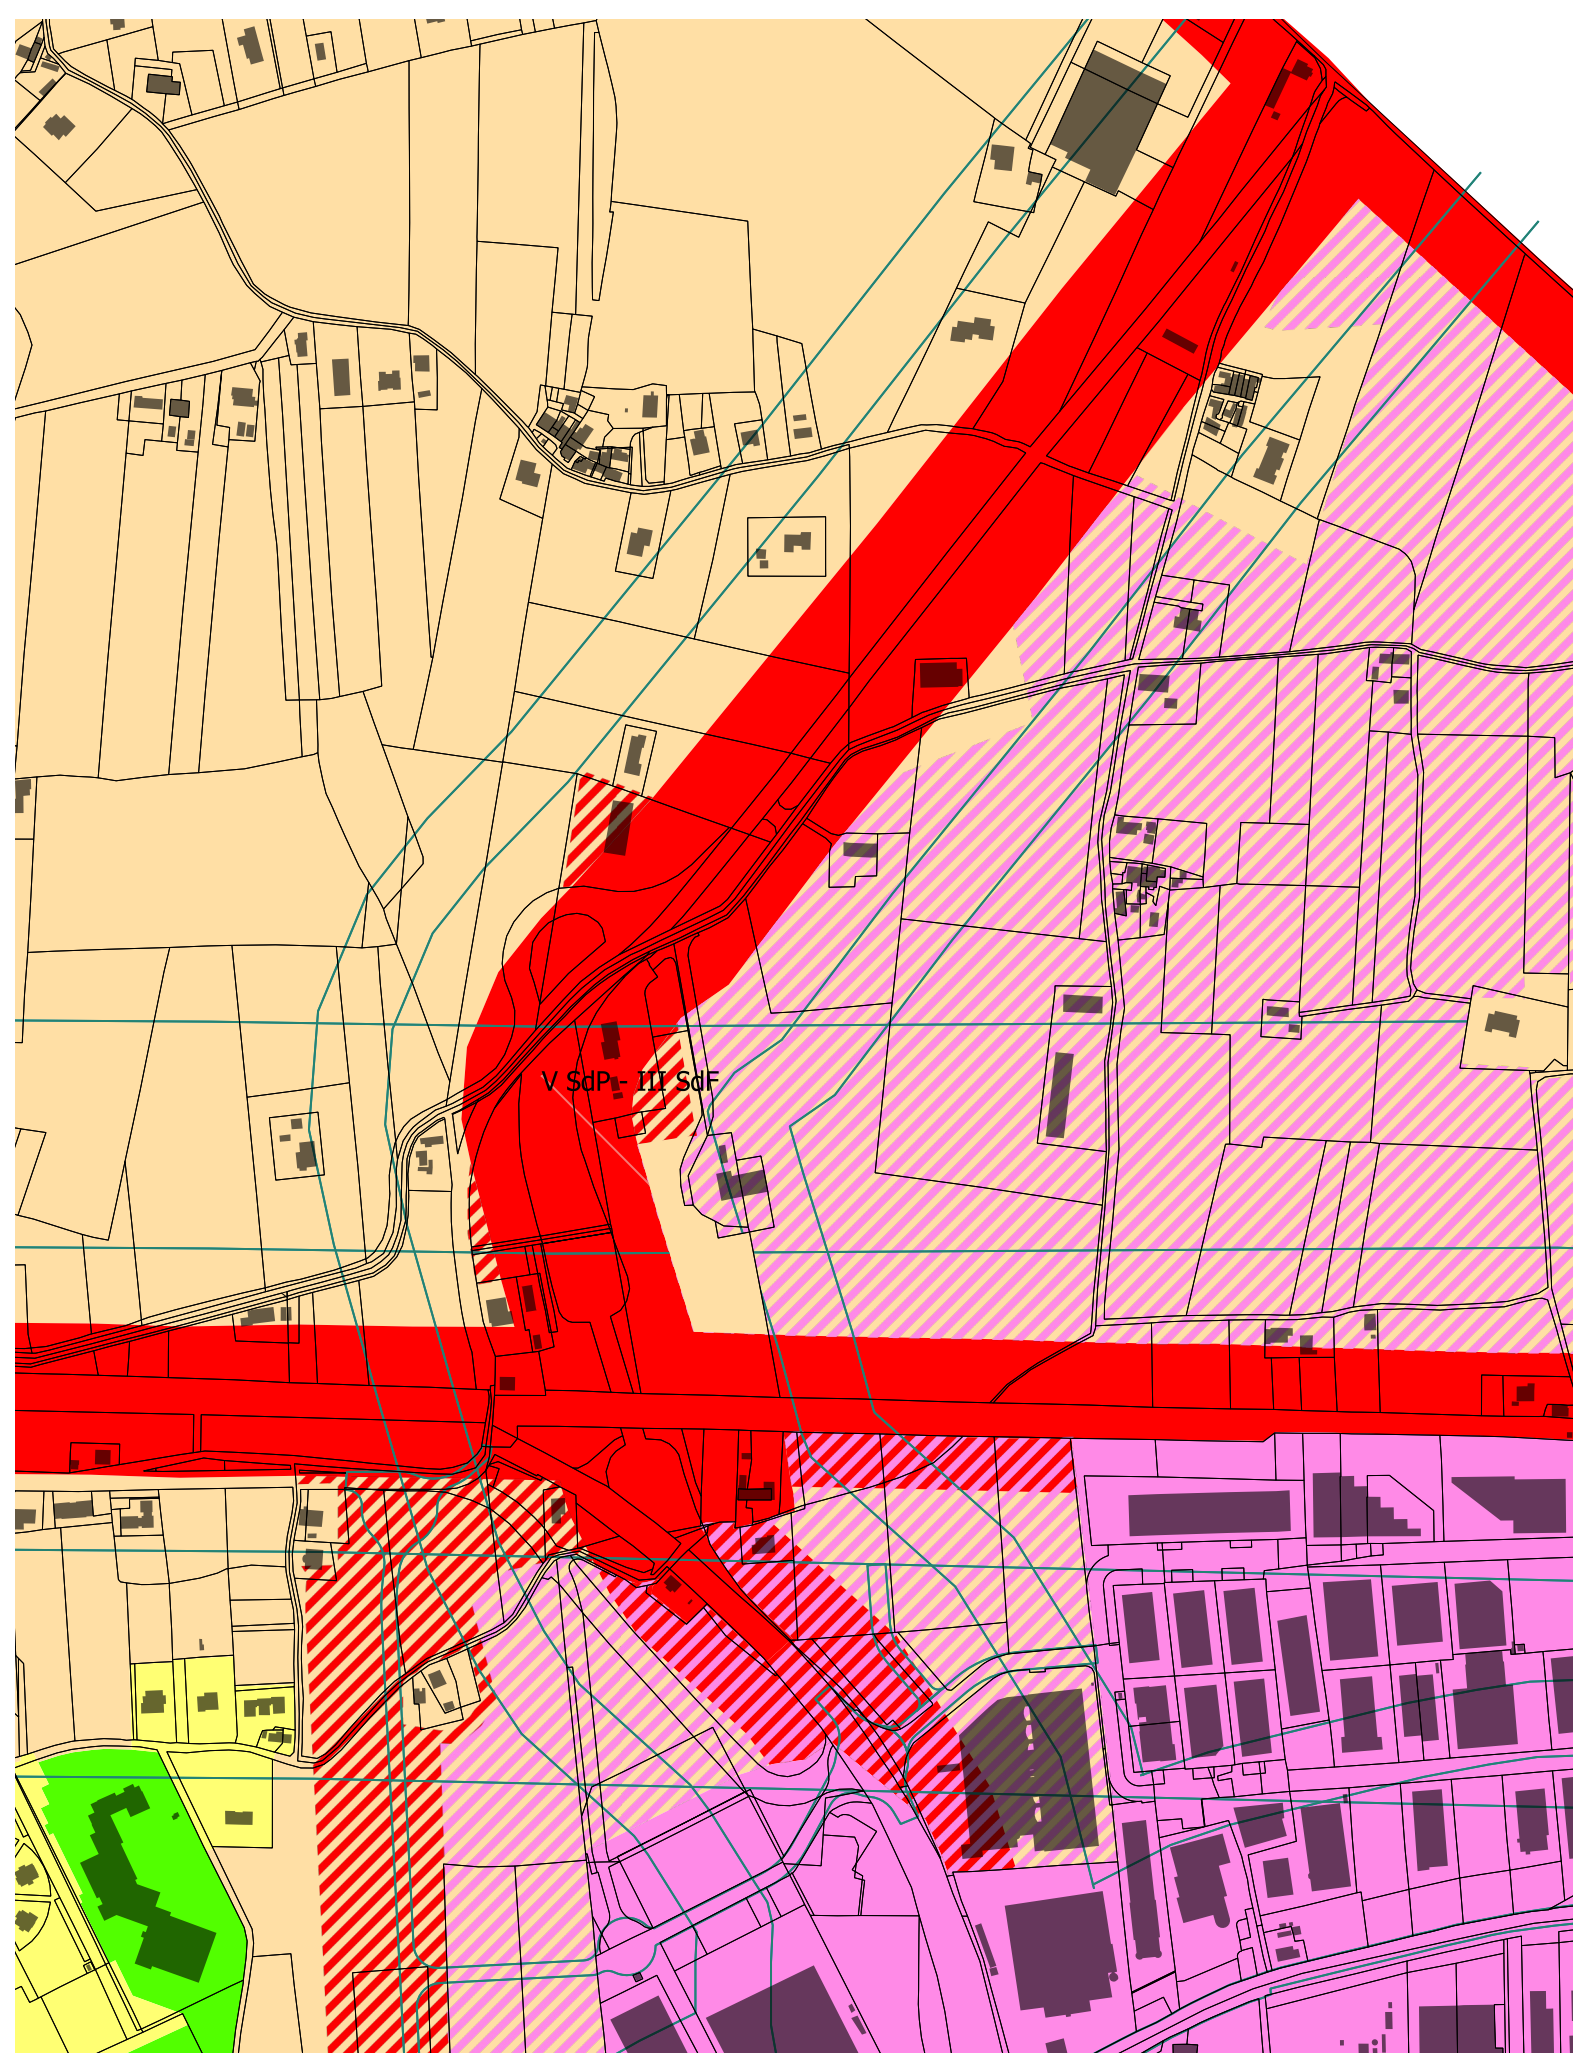

**ZONIZZAZIONE ACUSTICA COMUNALE**  
Variante 3° classe

Scala 1:5.000

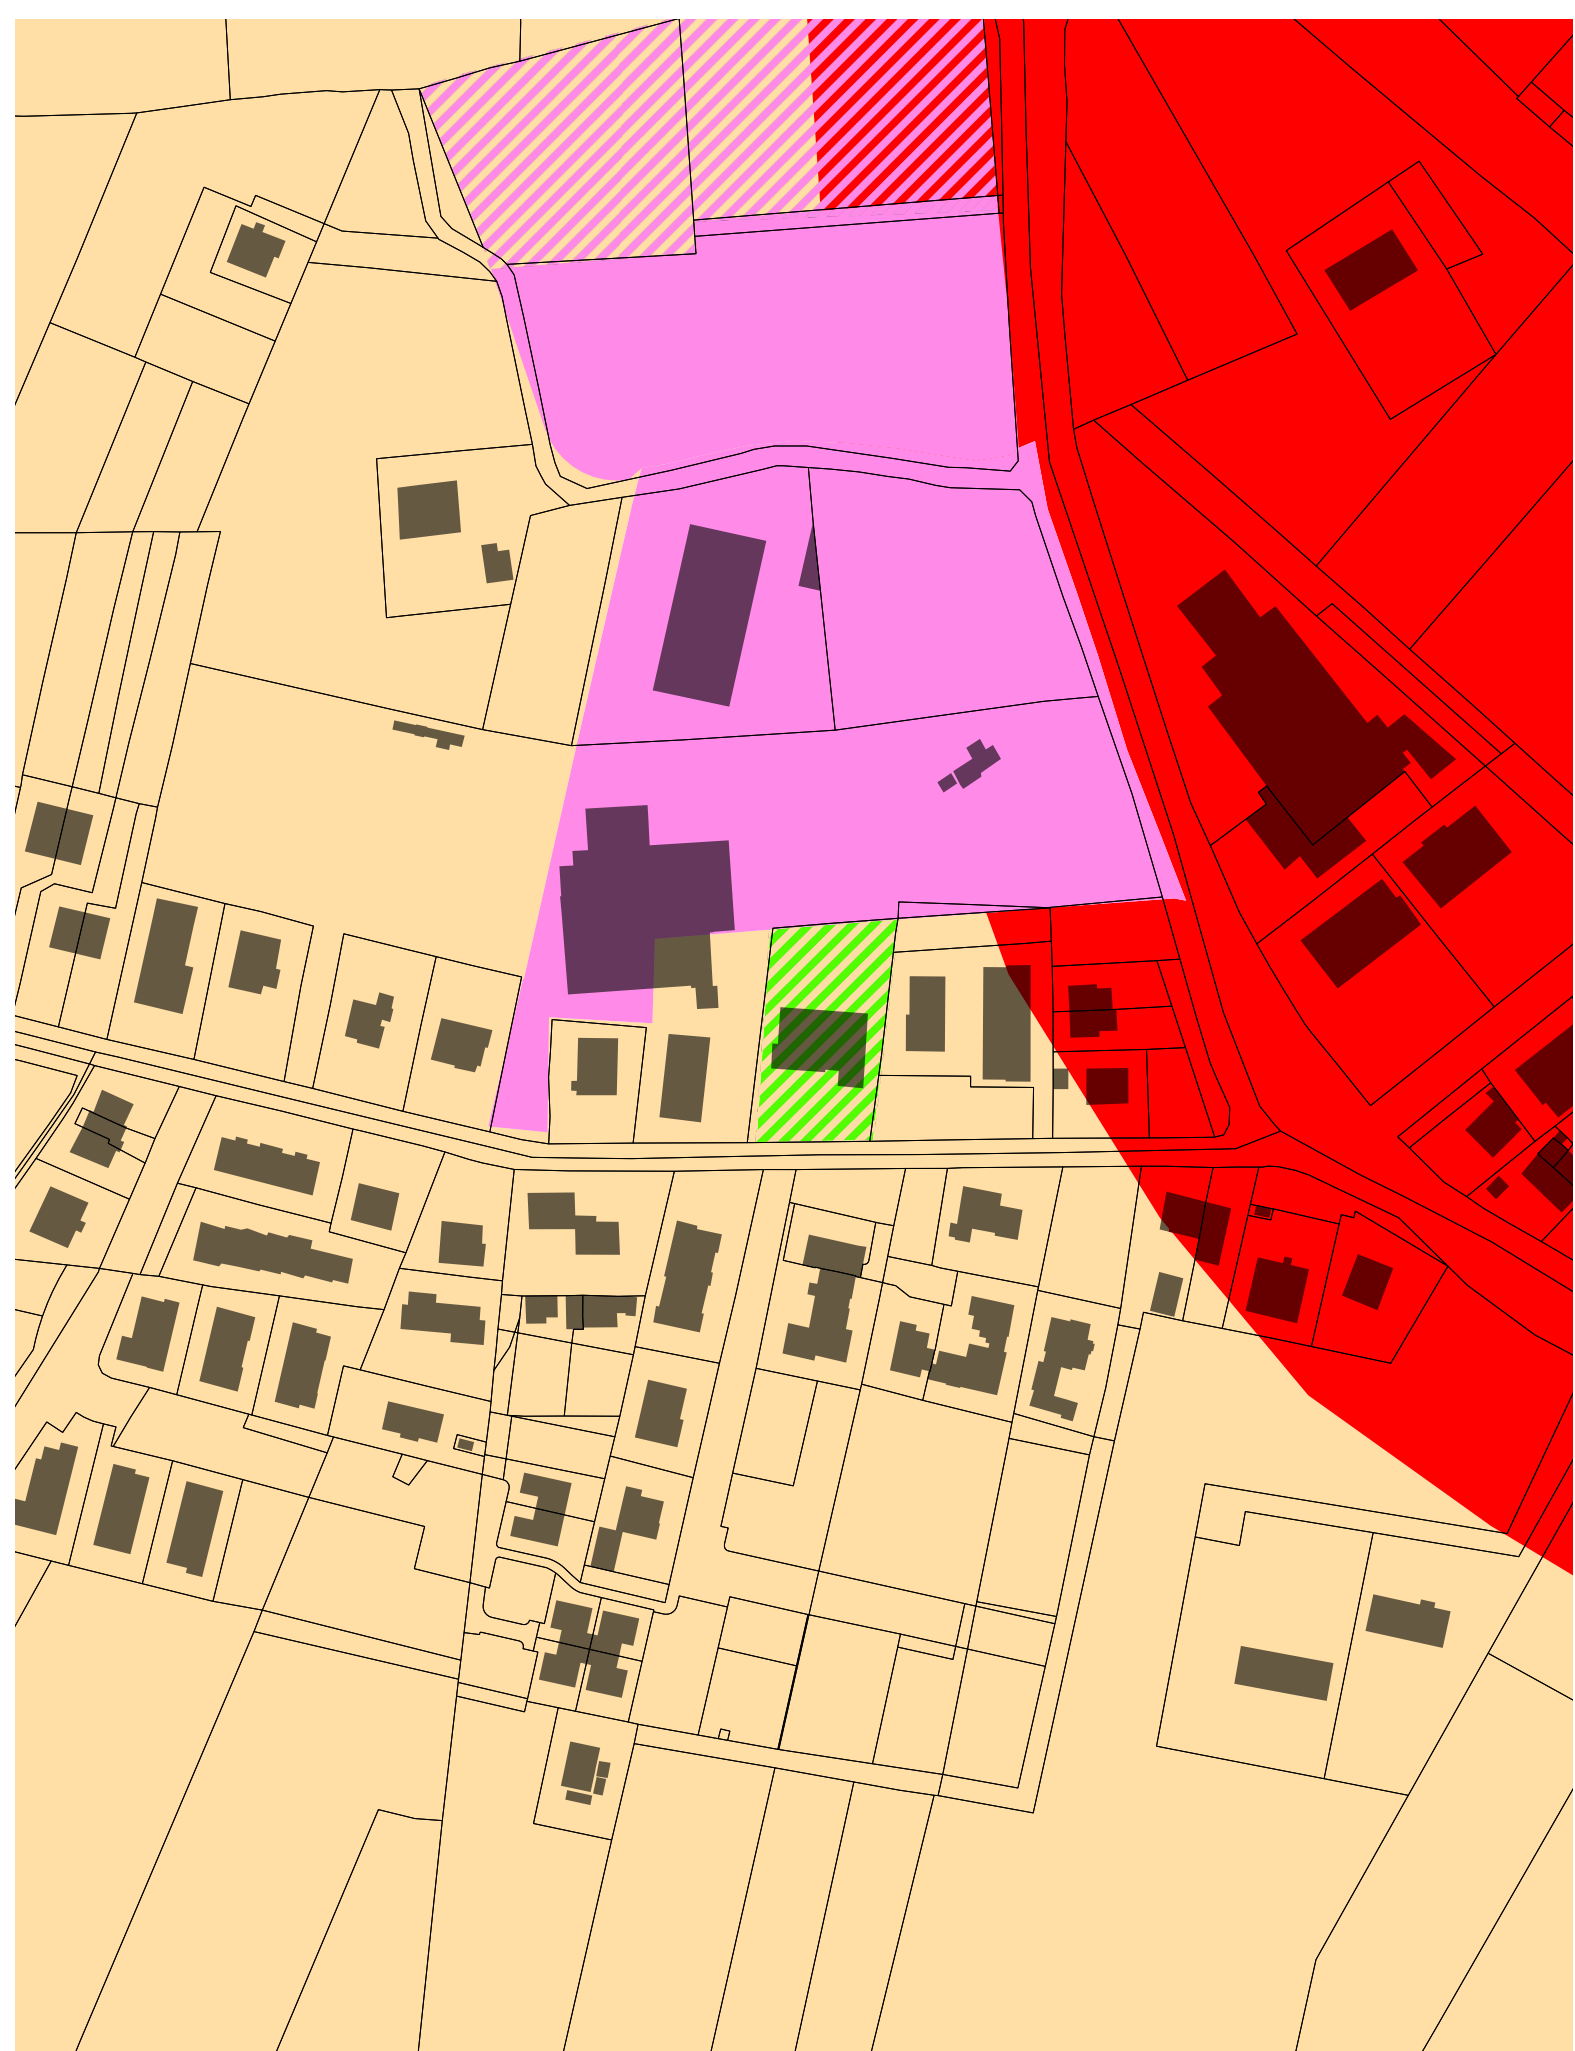

**ZONIZZAZIONE ACUSTICA COMUNALE**  
Piano vigente 3° classe

Scala 1:2.000



III SdF - V SdP

I SdF - III SdP


III SdF - I SdP

# ZONIZZAZIONE ACUSTICA COMUNALE

Variante invariata, solo lotto scuola 1° classe


Scala 1:2.000



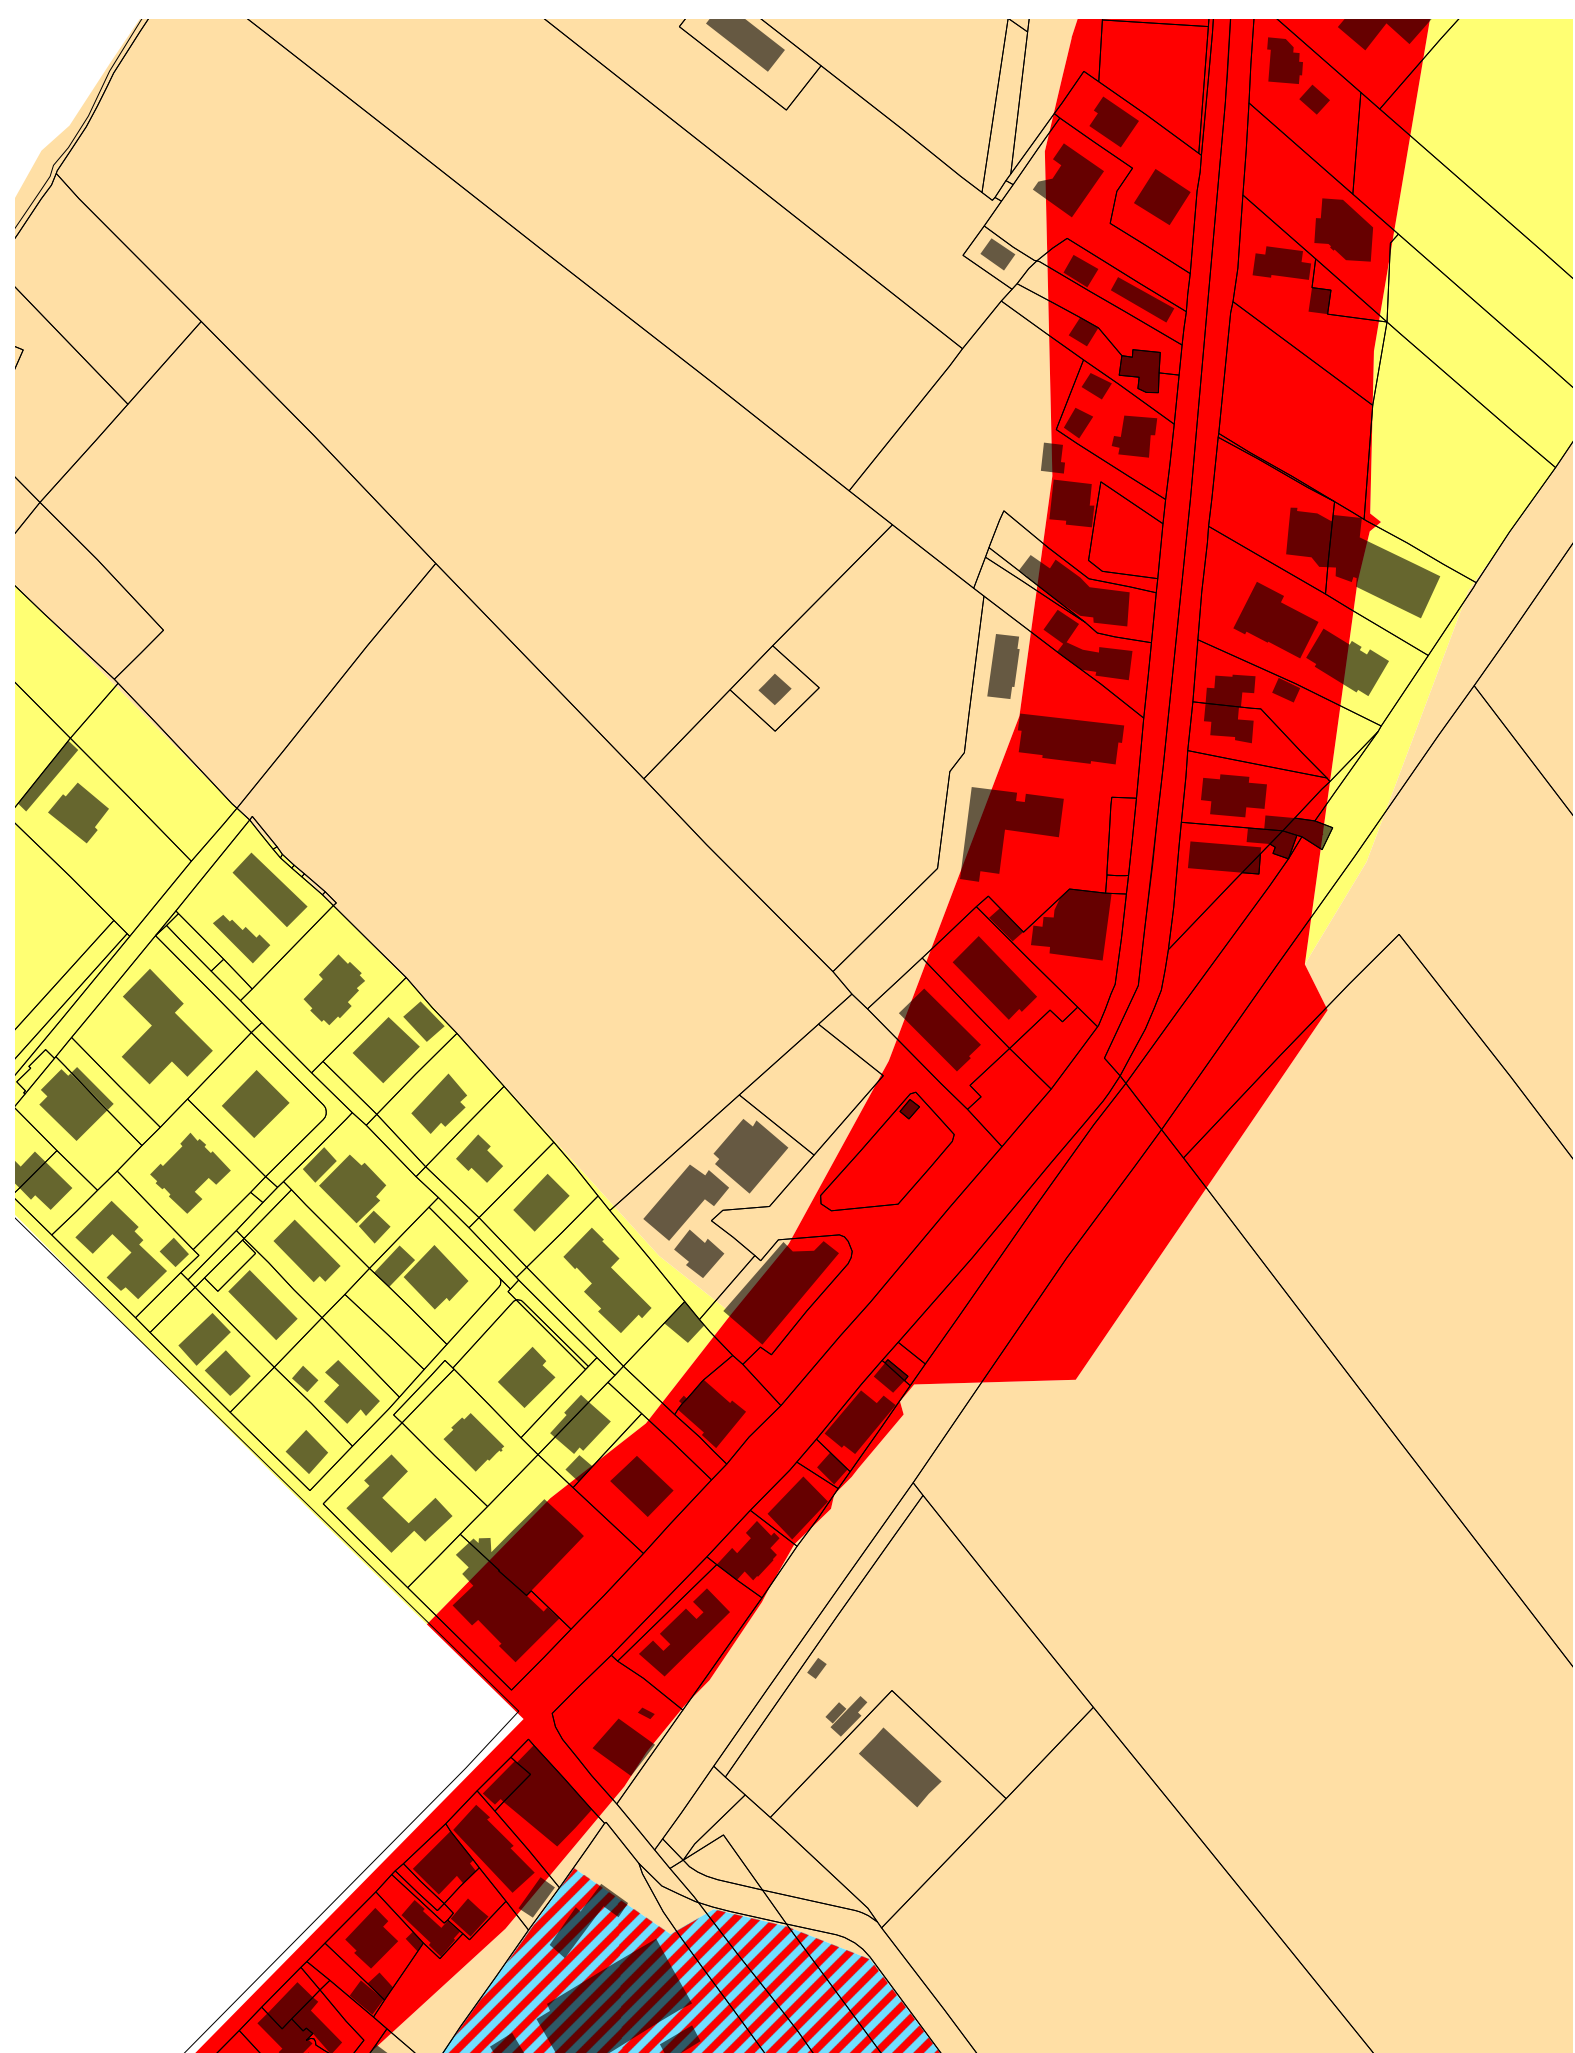


**ZONIZZAZIONE ACUSTICA COMUNALE**  
Piano vigente 3° classe, Progetto invariato

Scala 1:2.000

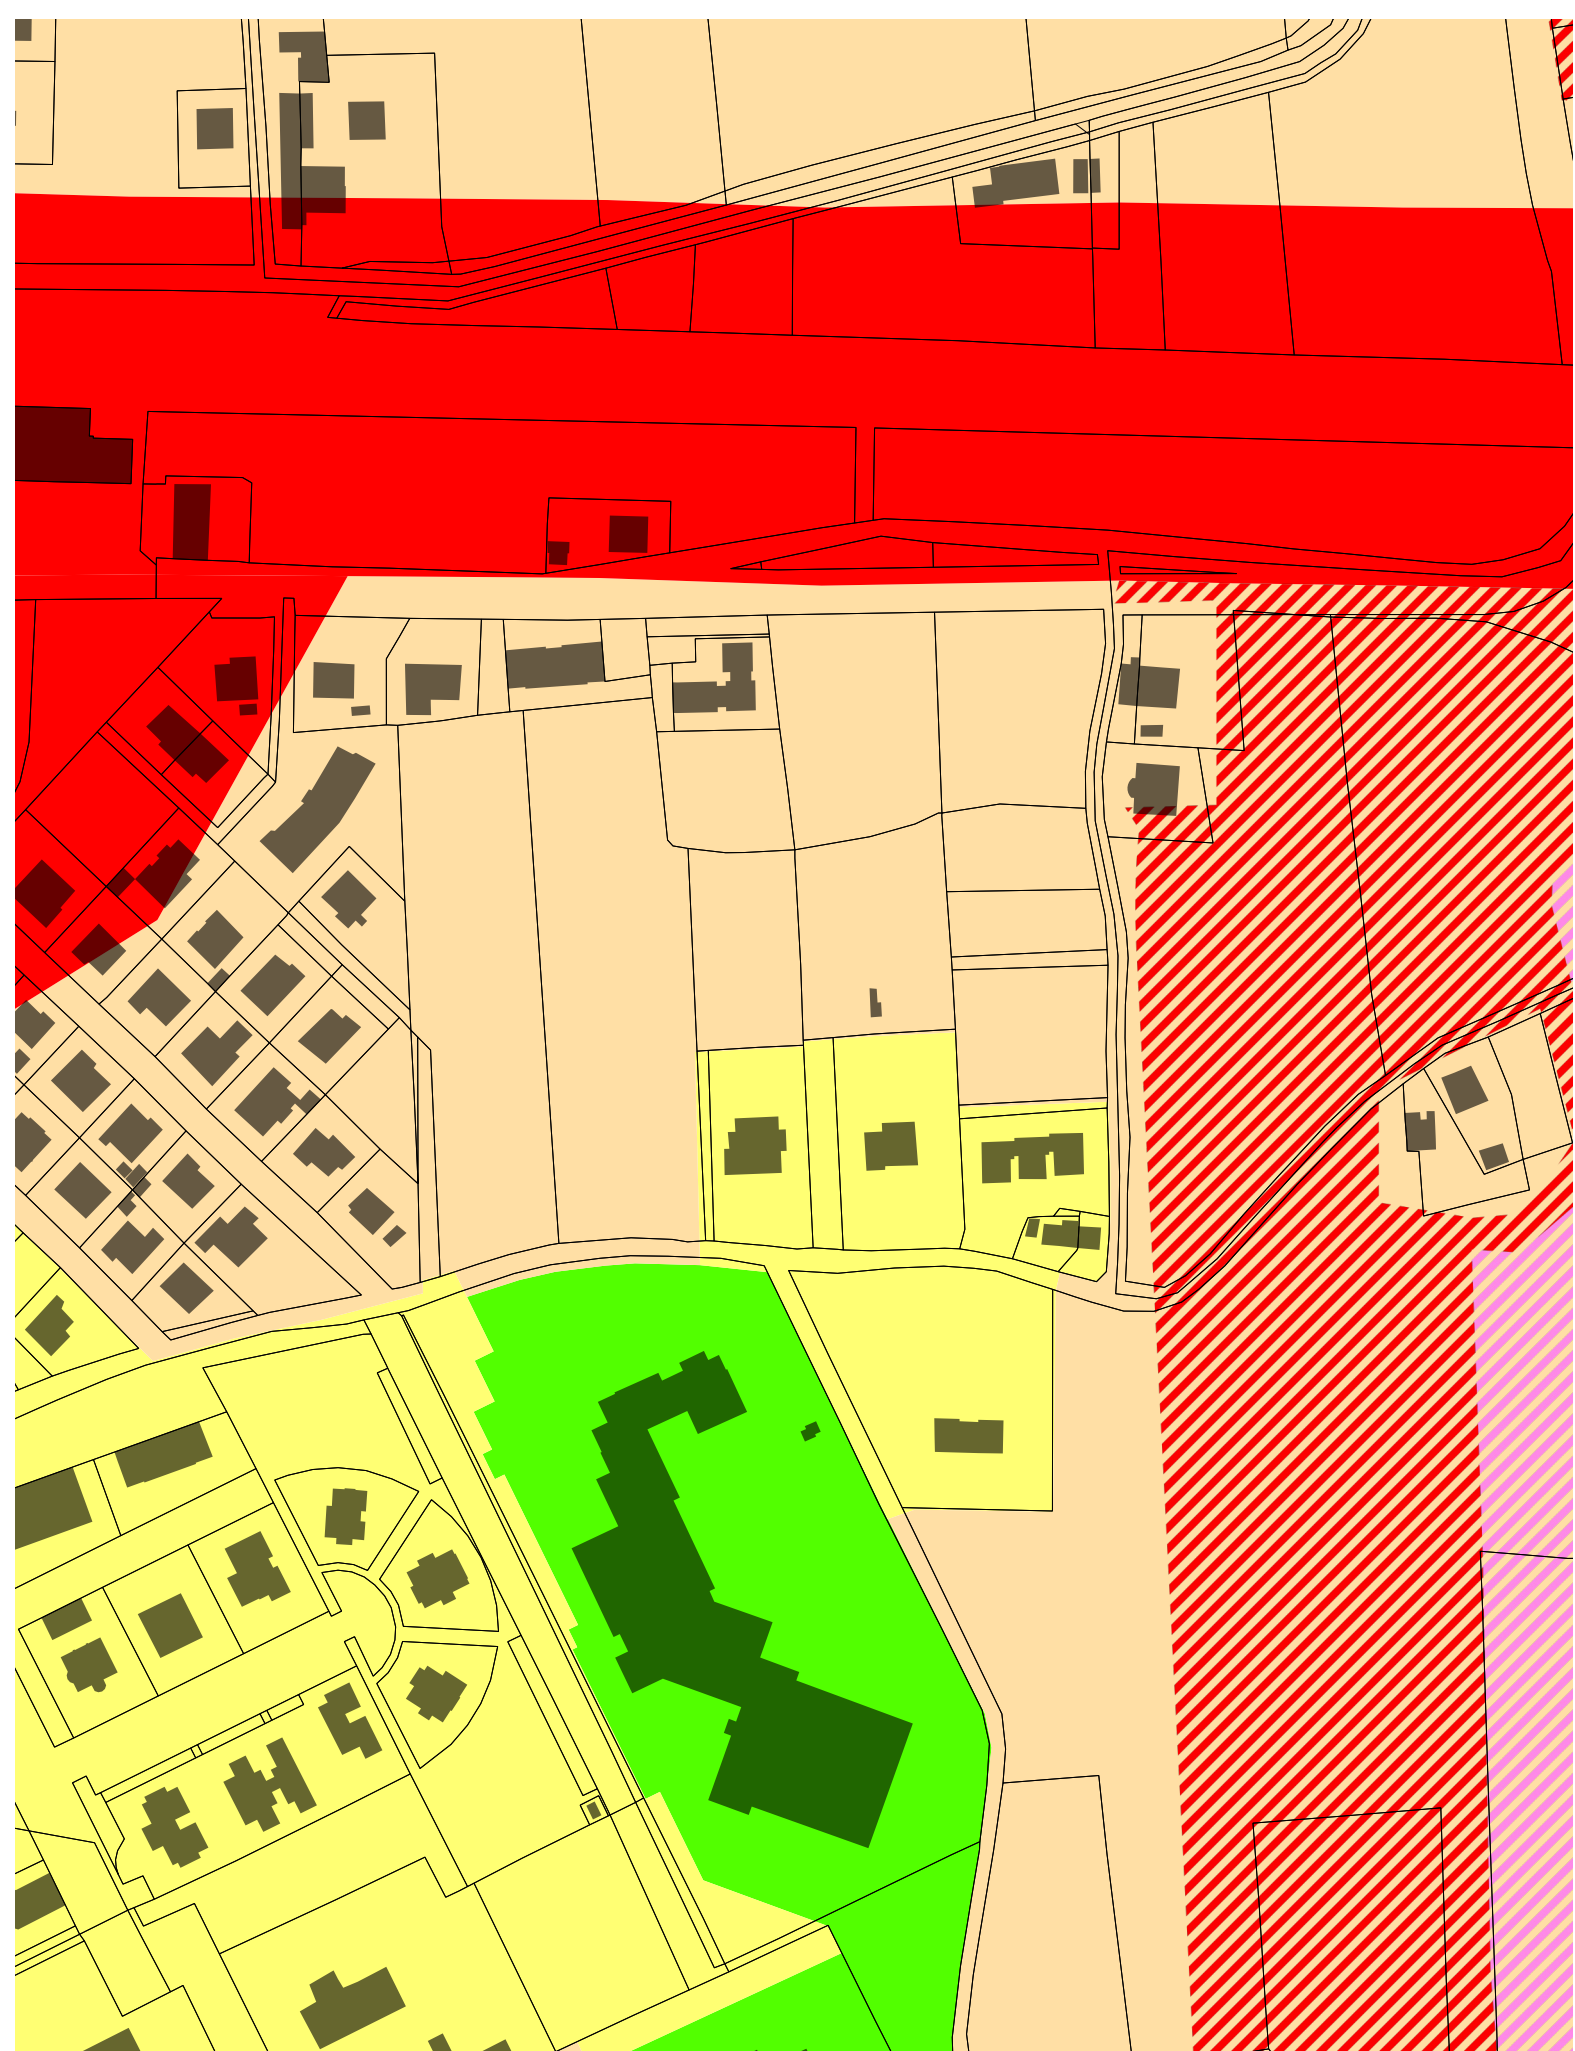

**ZONIZZAZIONE ACUSTICA COMUNALE**  
Piano vigente 3° classe, Progetto invariato


Scala 1:2.000

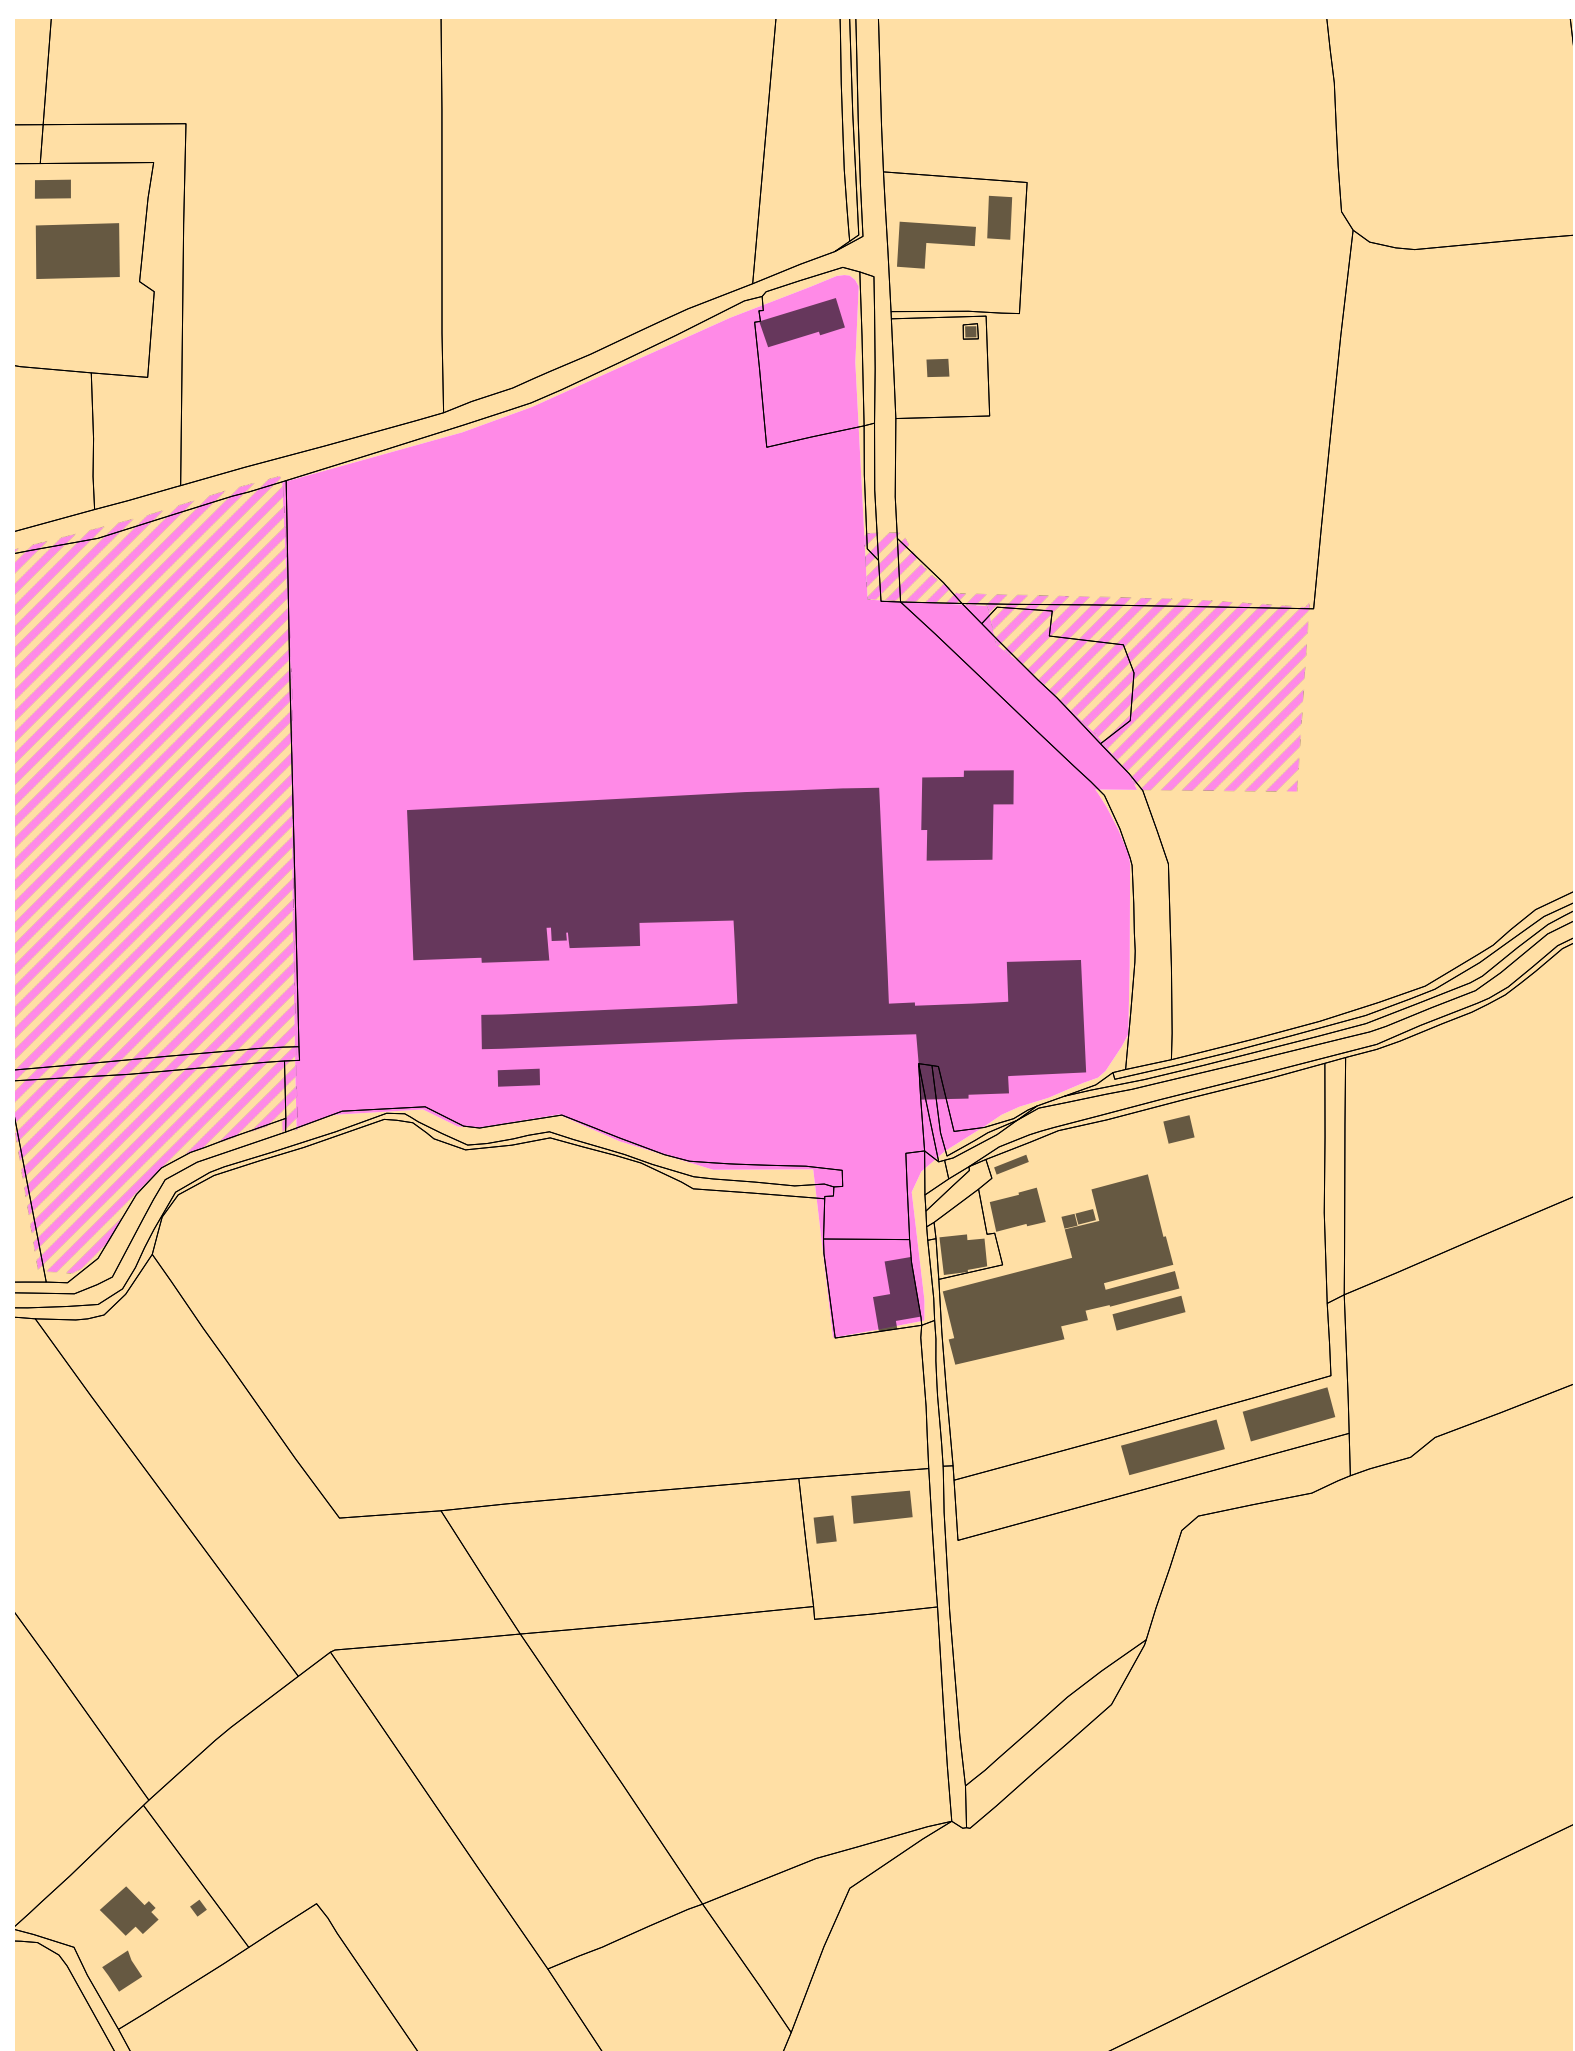

**ZONIZZAZIONE ACUSTICA COMUNALE**  
Piano vigente 3° classe, Progetto invariato


Scala 1:2.000



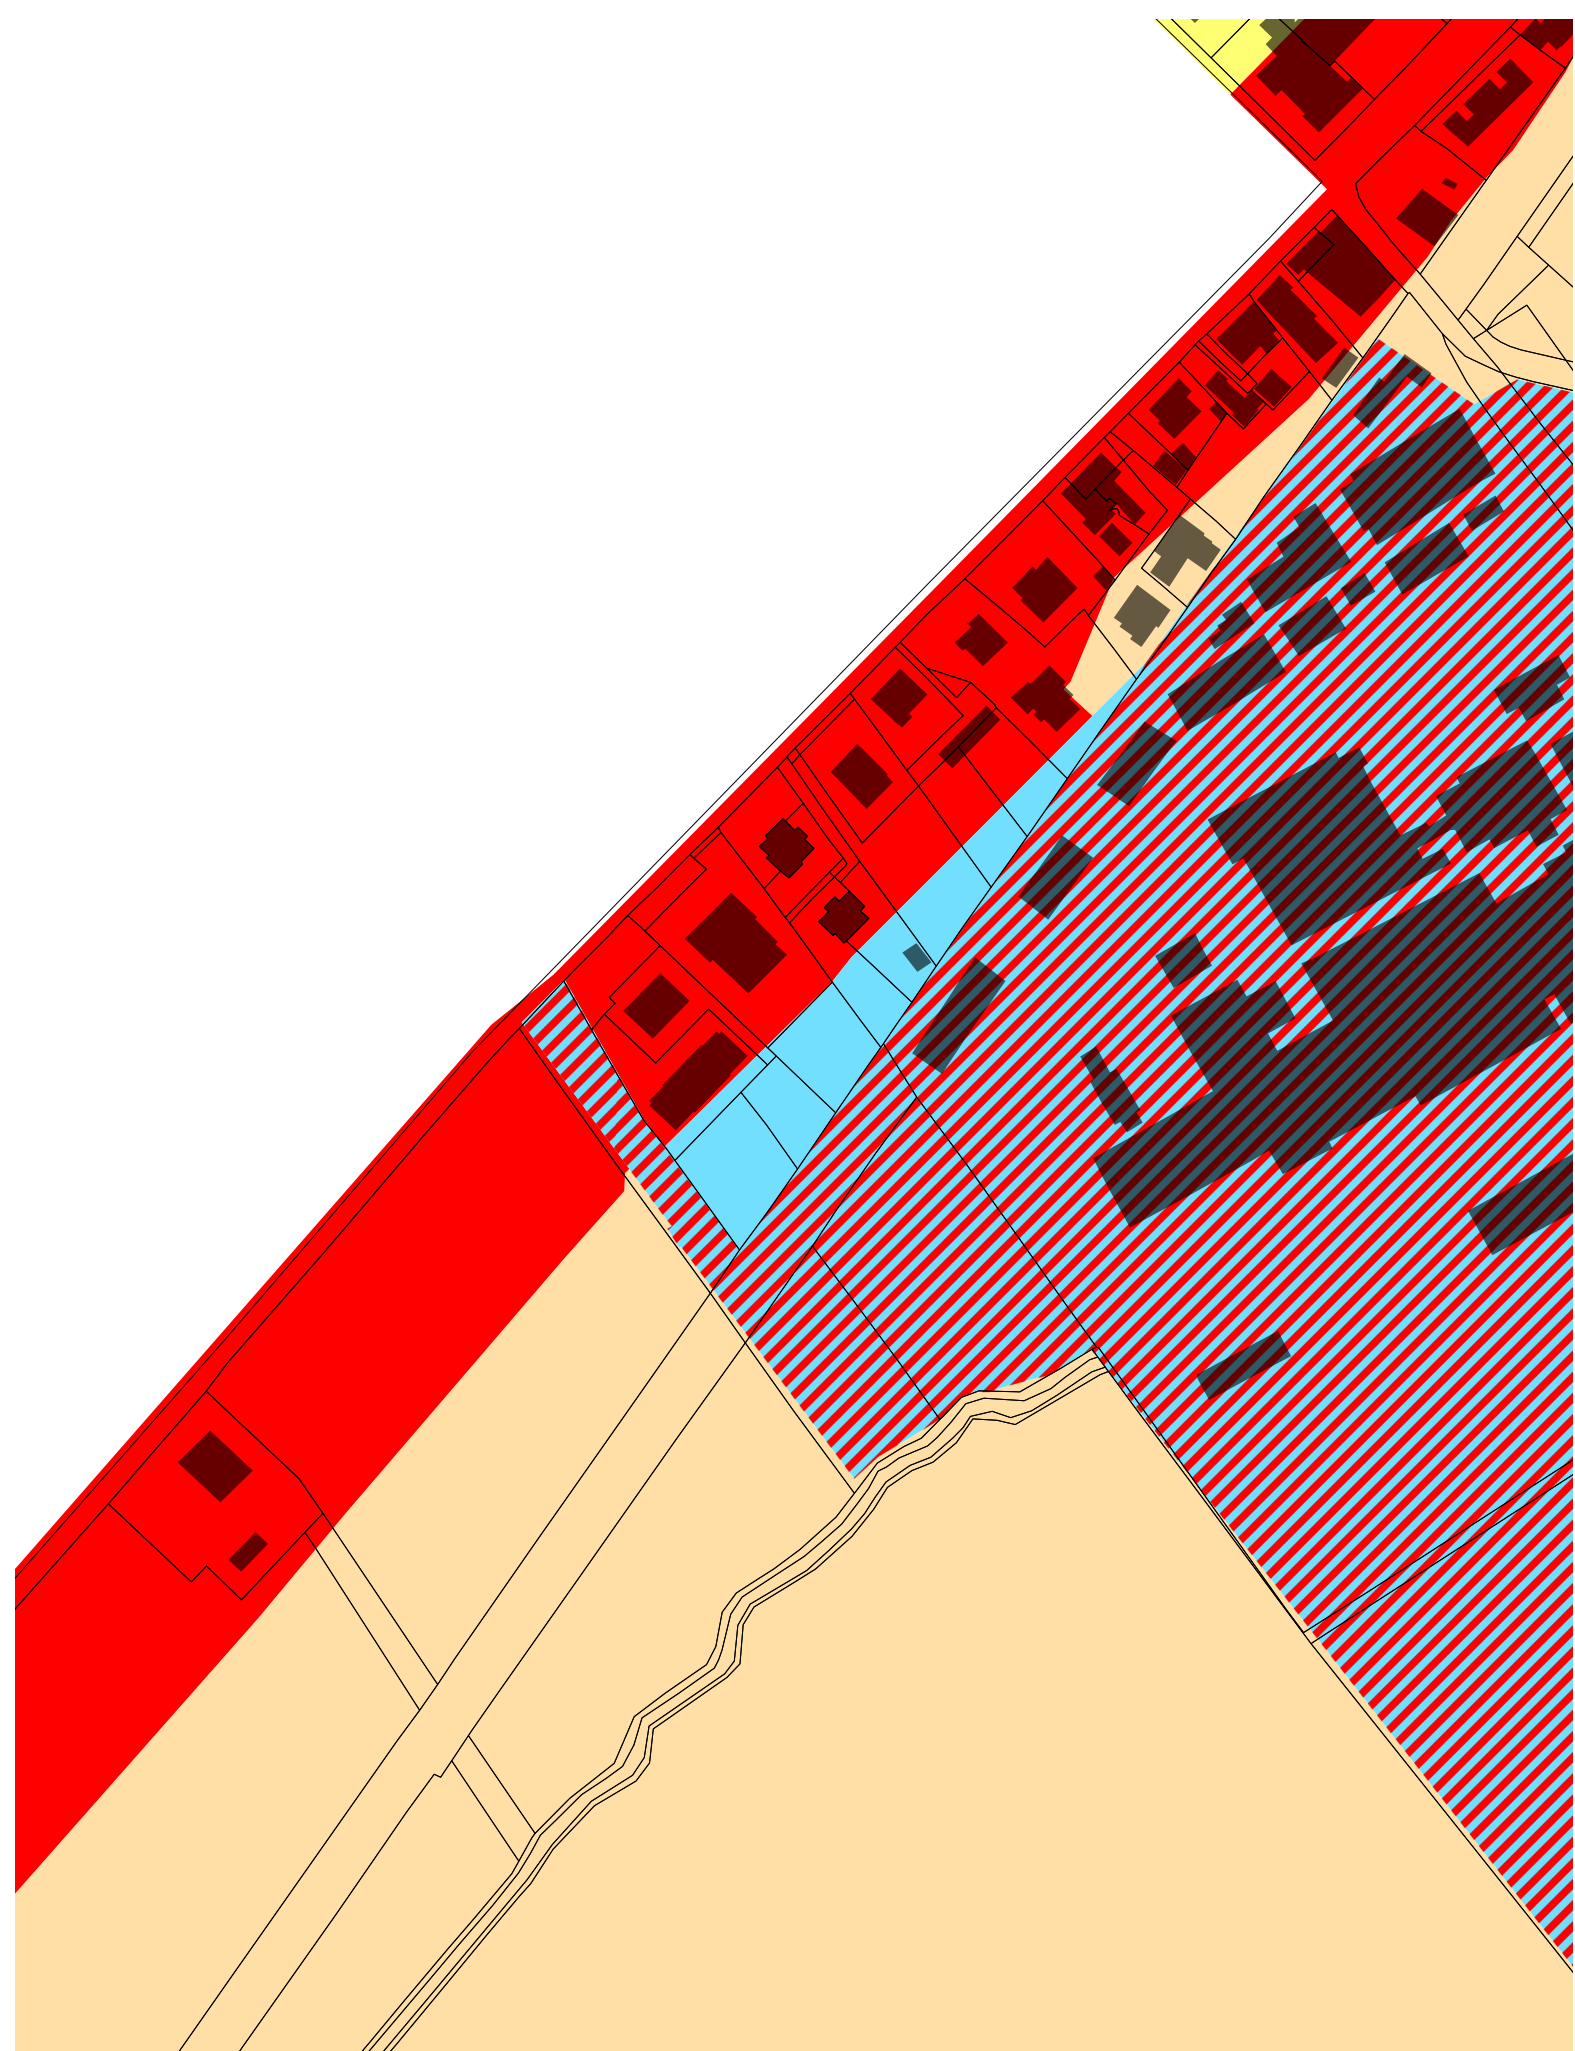

**ZONIZZAZIONE ACUSTICA COMUNALE**  
Piano vigente 6° classe


Scala 1:2.000

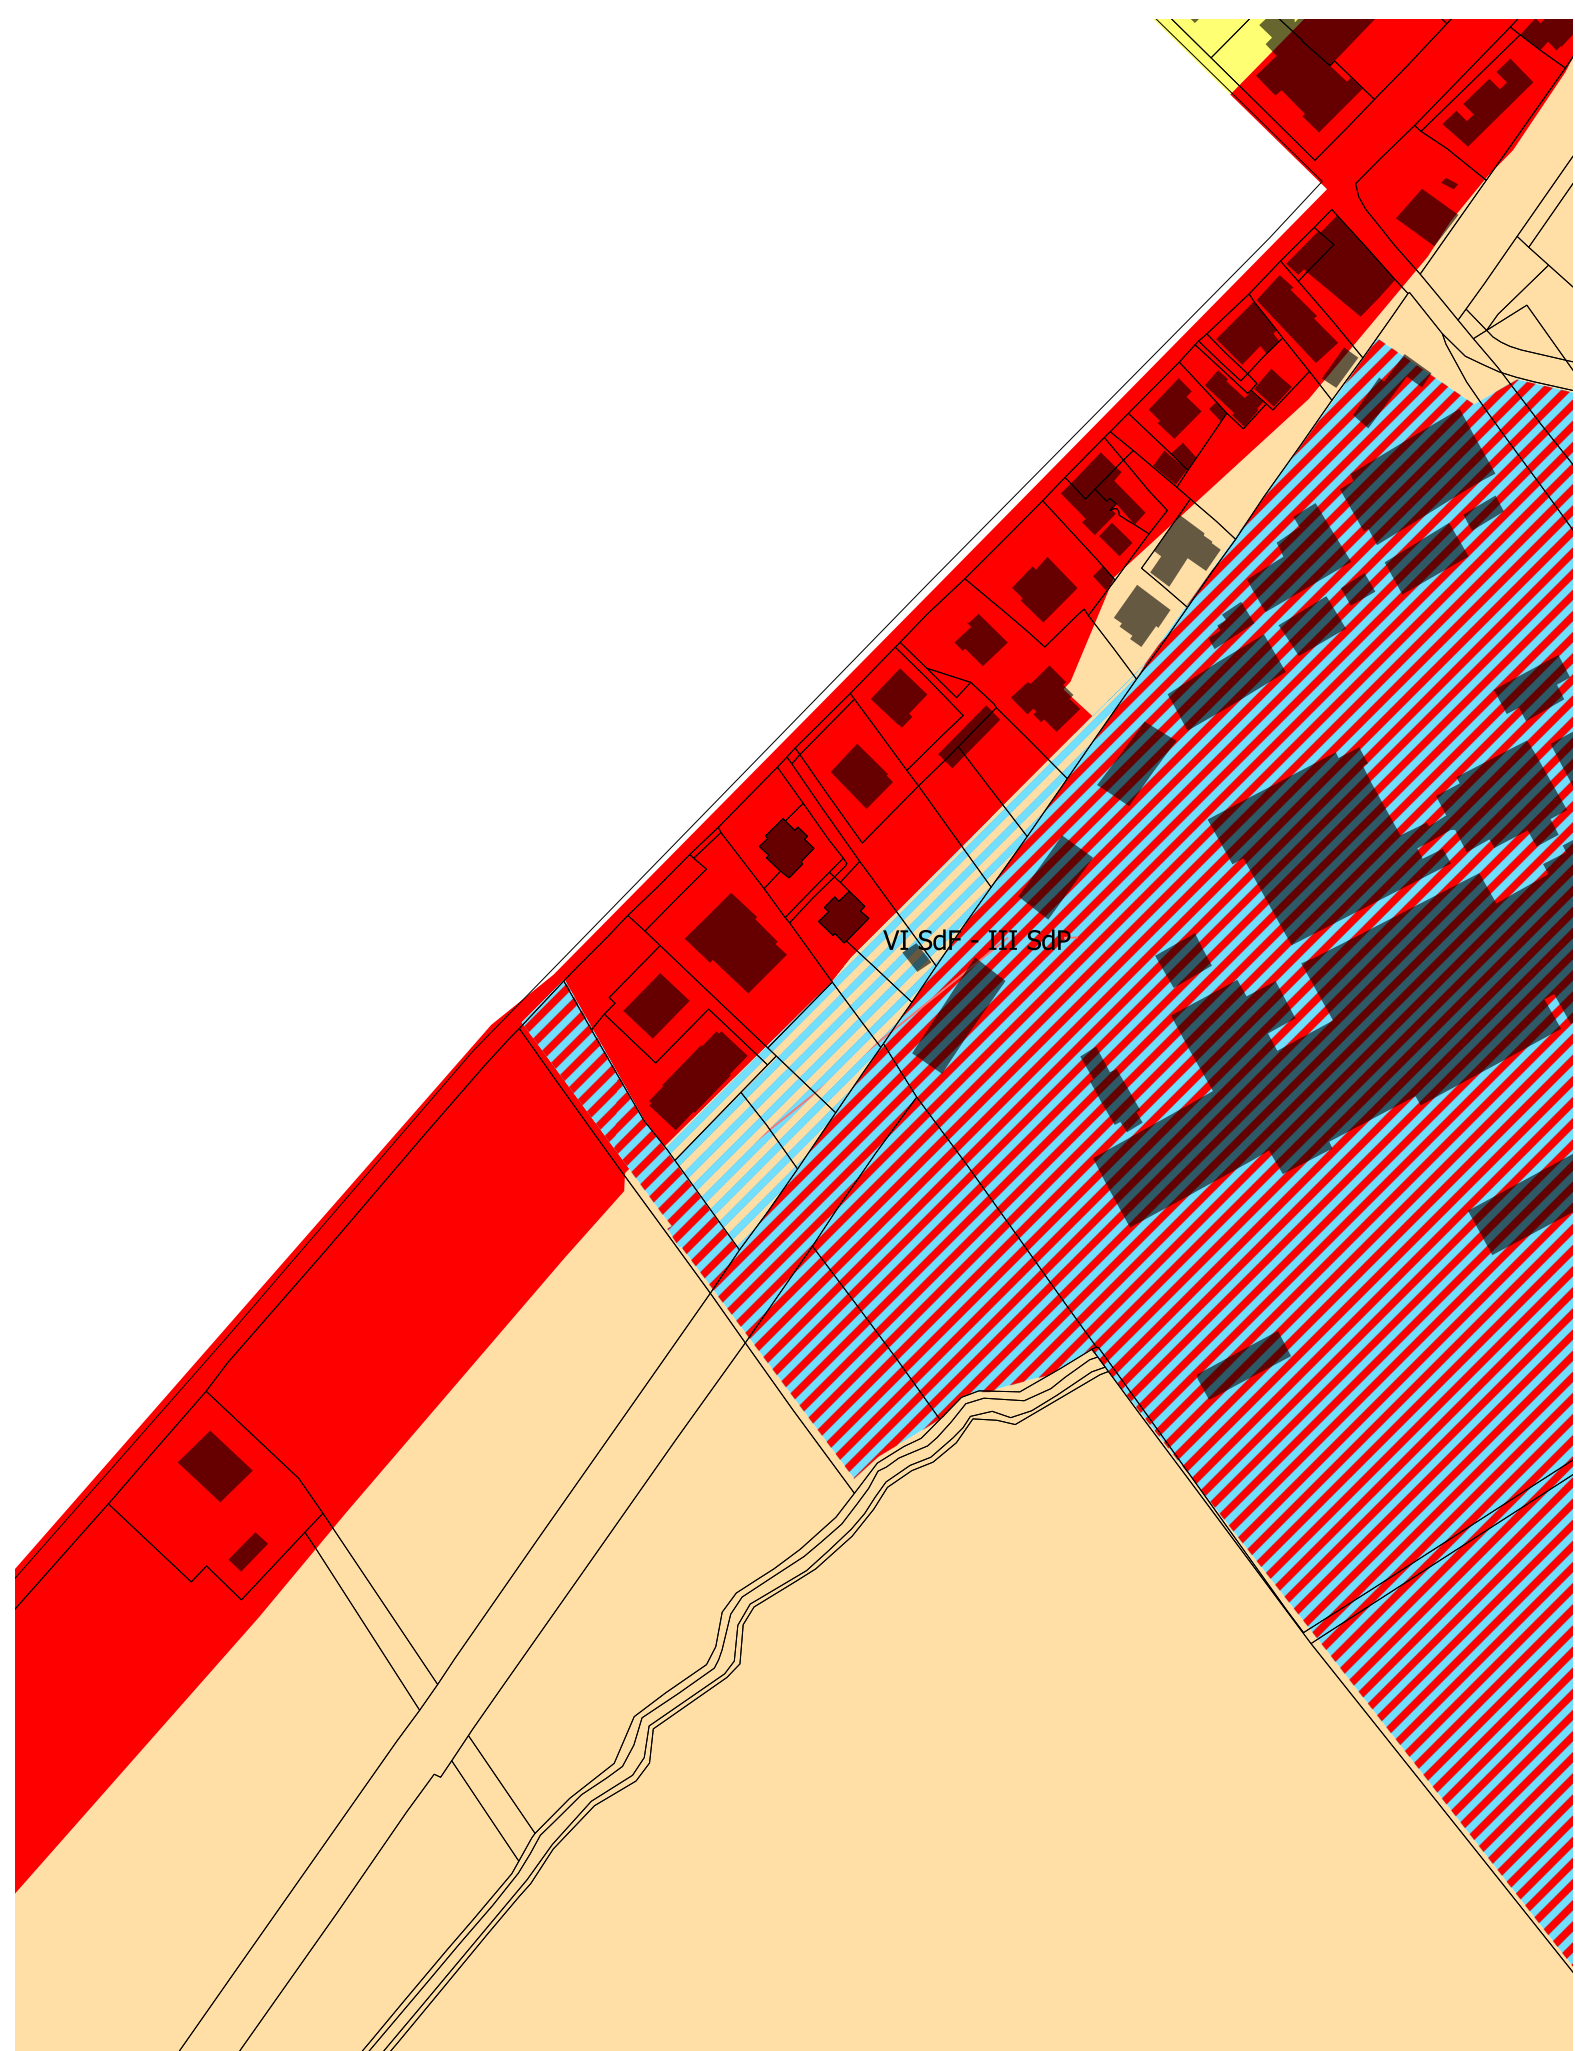

ZONIZZAZIONE ACUSTICA COMUNALE  
Variante 3° classe

Scala 1:2.000



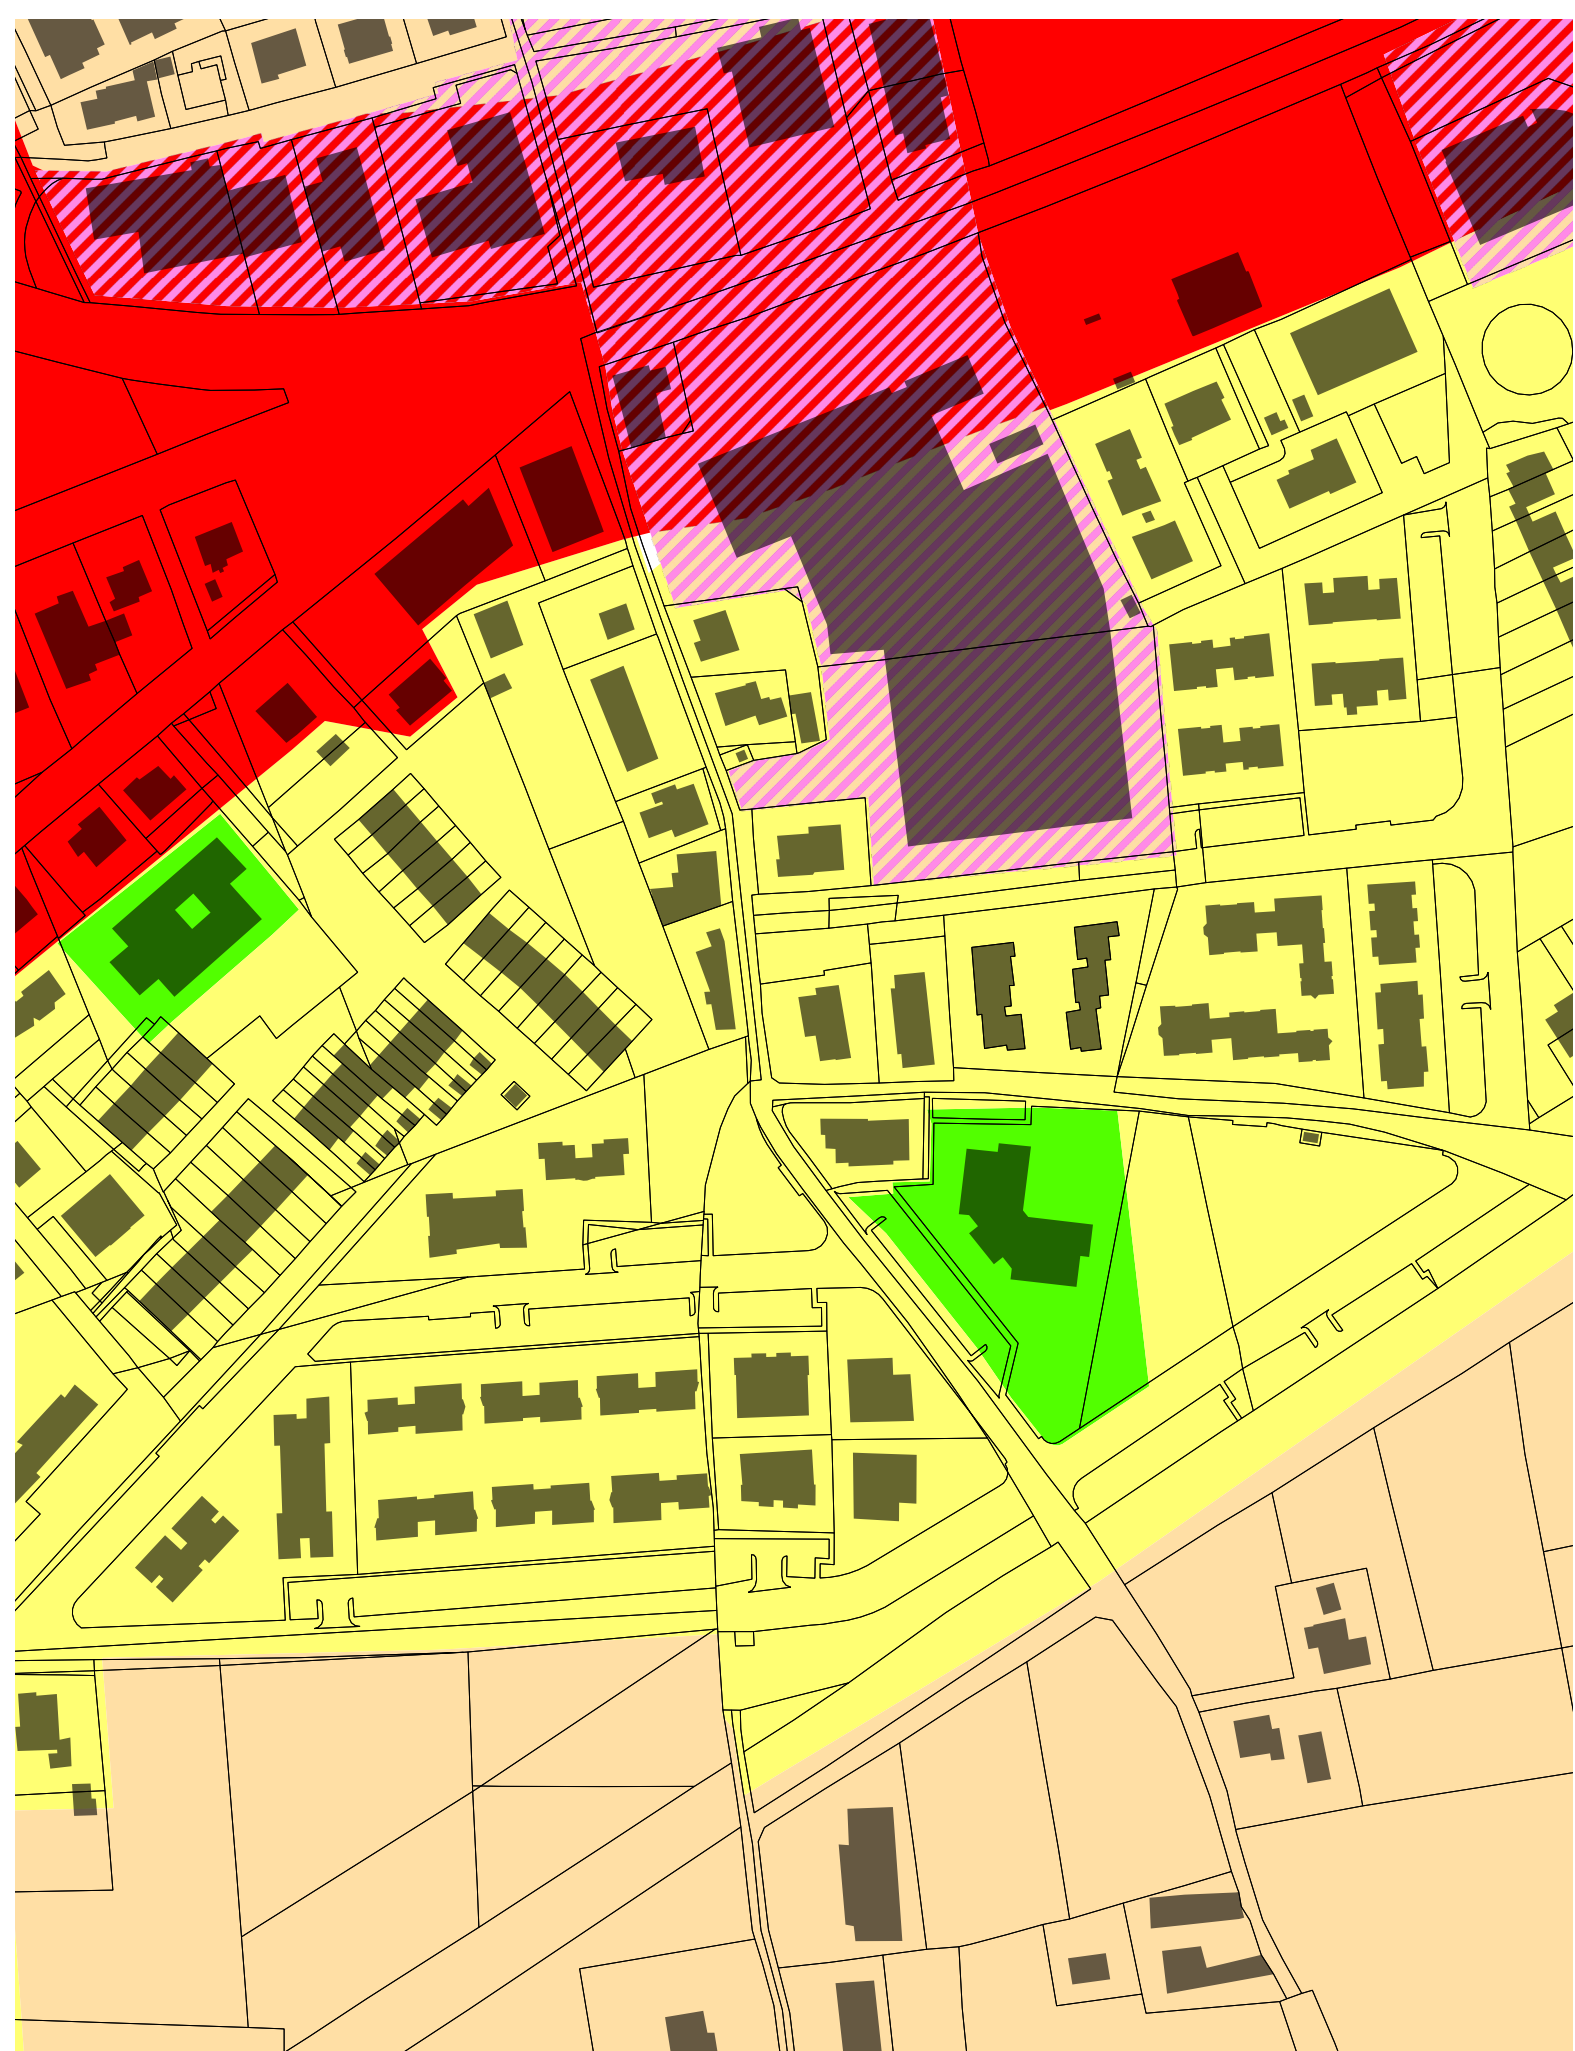

**ZONIZZAZIONE ACUSTICA COMUNALE**  
Piano vigente 2° classe, Progetto invariato

Scala 1:2.000