

COMUNE DI SANTARCANGELO DI R.  
PROVINCIA DI RIMINI

OGGETTO: PIANO URBANISTICO ATTUATIVO SOC. ADRIAUTO SRL  
VIA EMILIA OVEST PER LA REALIZZAZIONE DI MEDIO-  
PICCOLA STRUTTURA DI VENDITA ALIMENTARE E ATTI-  
VITA' TERZIARIE

Particolari parcheggio pubblico

tavola 14 scala 1:500 data

COMMITTENTE: Soc. ADRIAUTO S.r.l. (in liquidazione)  
P.na: 00 124 470 402

Adriauto s.r.l. in liquidazione  
il Liquidatore  
Dott. Mag. Lamberto Rossi


PROGETTISTA: Arch. RAUL BRASCHI  
Galleria la Fornace no. 1, Santarcangelo di R.

COLLABORATORE: Geom. VINCENZI MAURO  
via San Vito no. 1546, Santarcangelo di R.




PARTICOLARE ACCESSO CARRABILE E PEDONALE TRA  
PARCHEGGIO PUBBLICO E PARCHEGGIO PERTINENZIALE


PIANTA  
SCALA 1:100

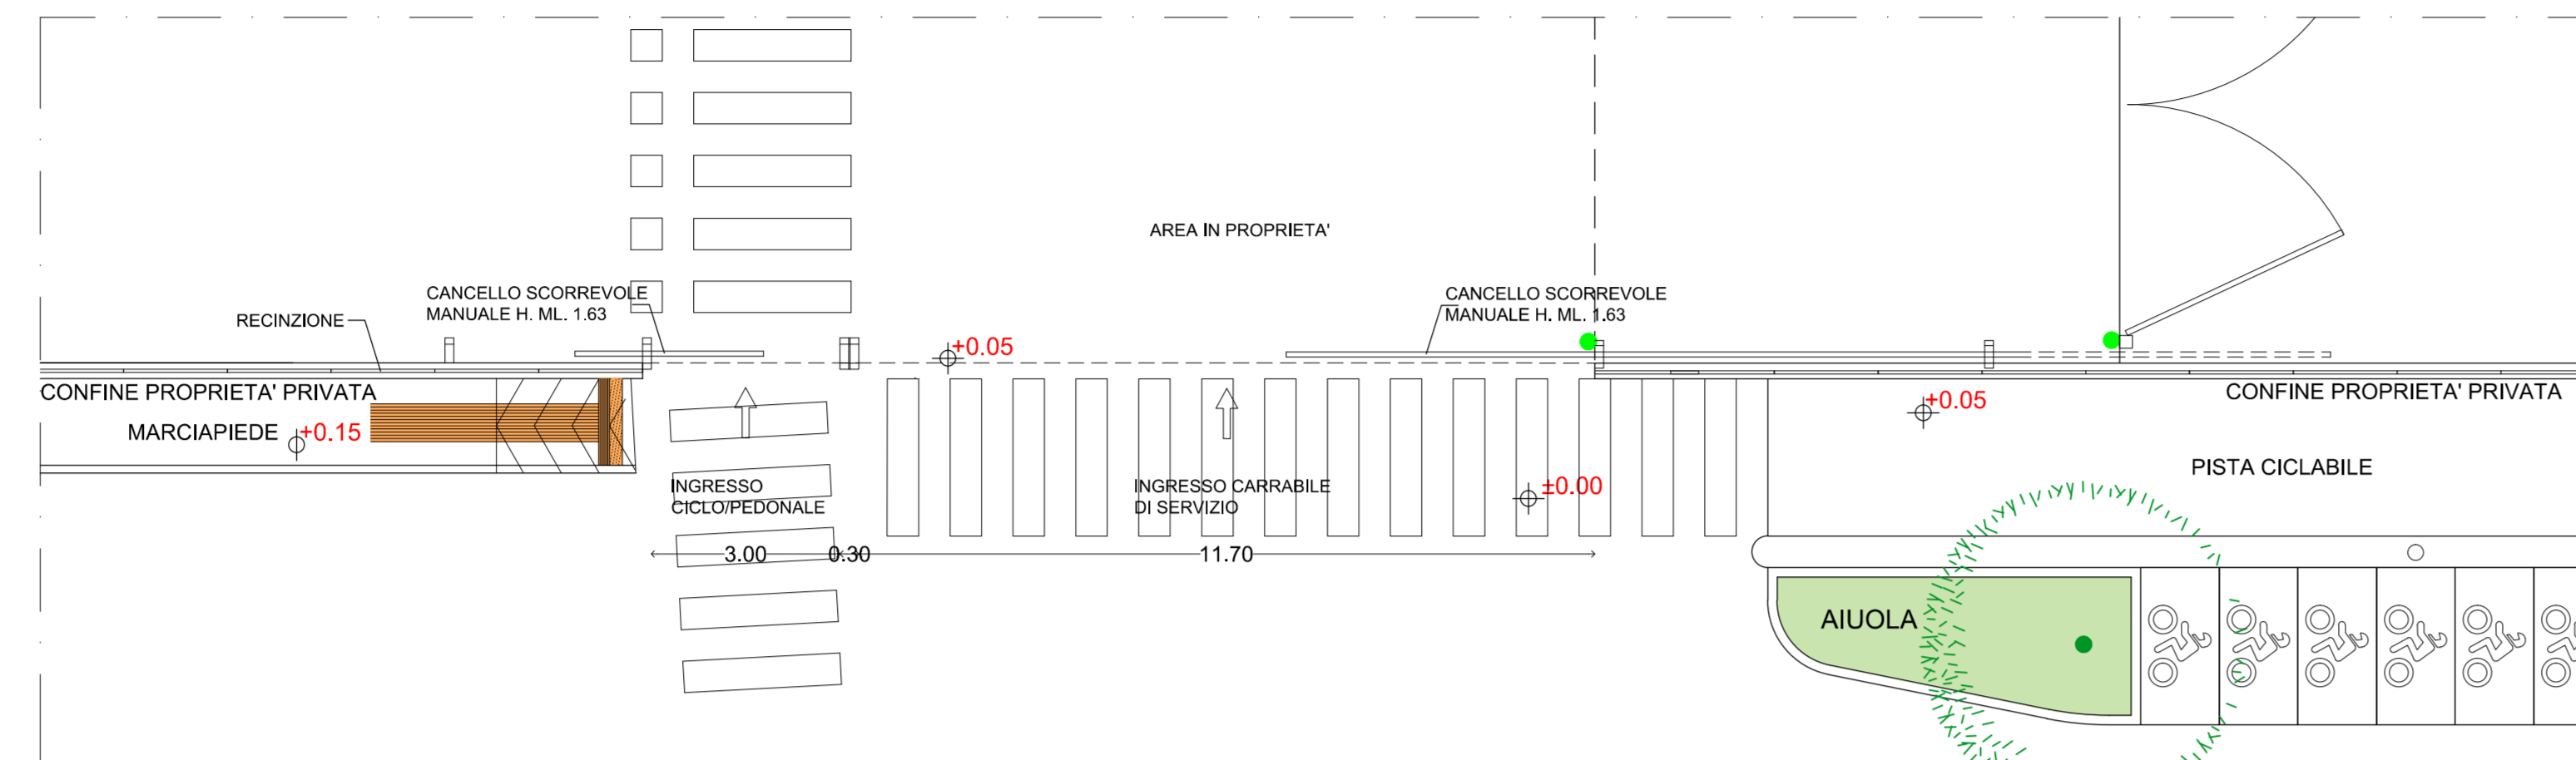


PROSPETTO RECINZIONE PROSPICIENTE IL PARCHEGGIO PRIVATO  
SCALA 1:50

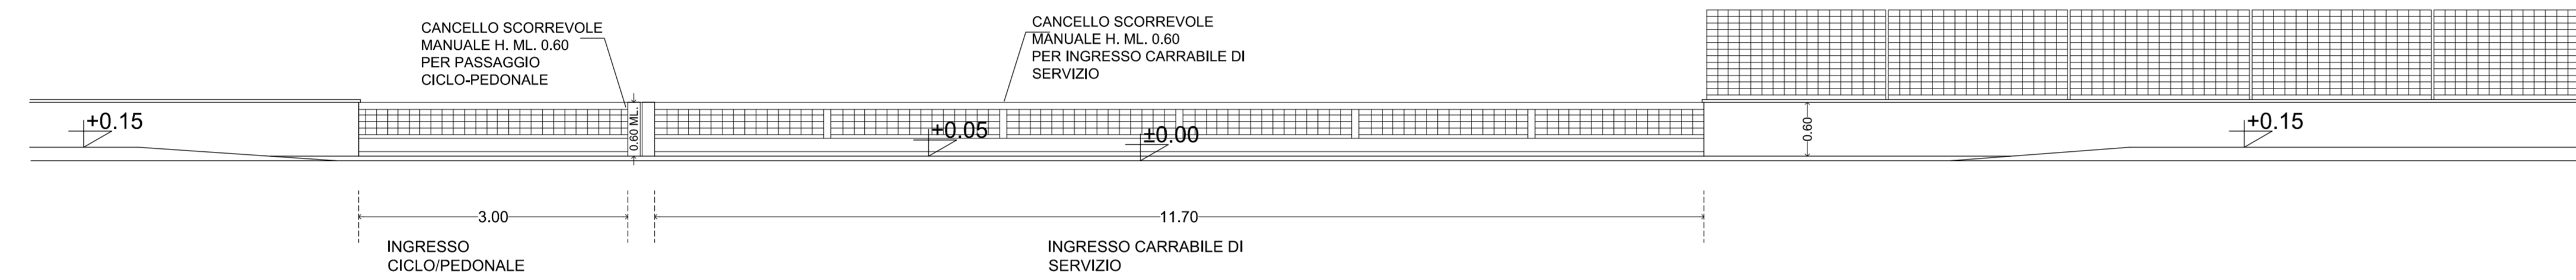


SEZIONE RECINZIONE  
SCALA 1:50

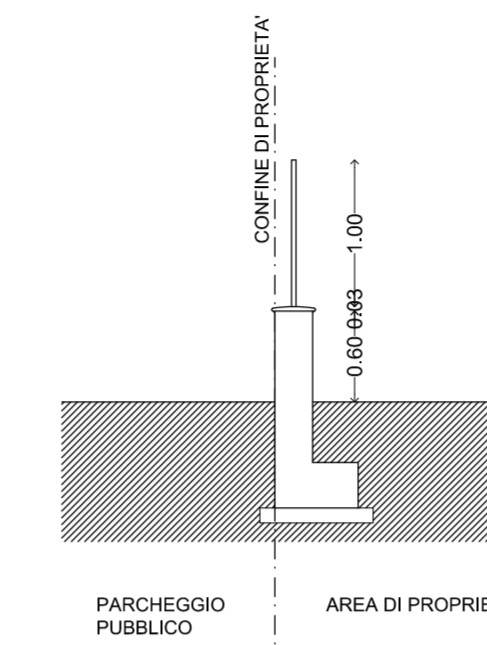


PROSPETTO RECINZIONE  
SCALA 1:50

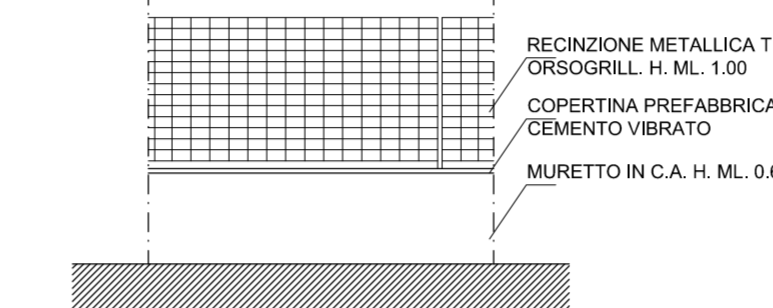


PARTICOLARE PARCHEGGI  
SCALA 1:50

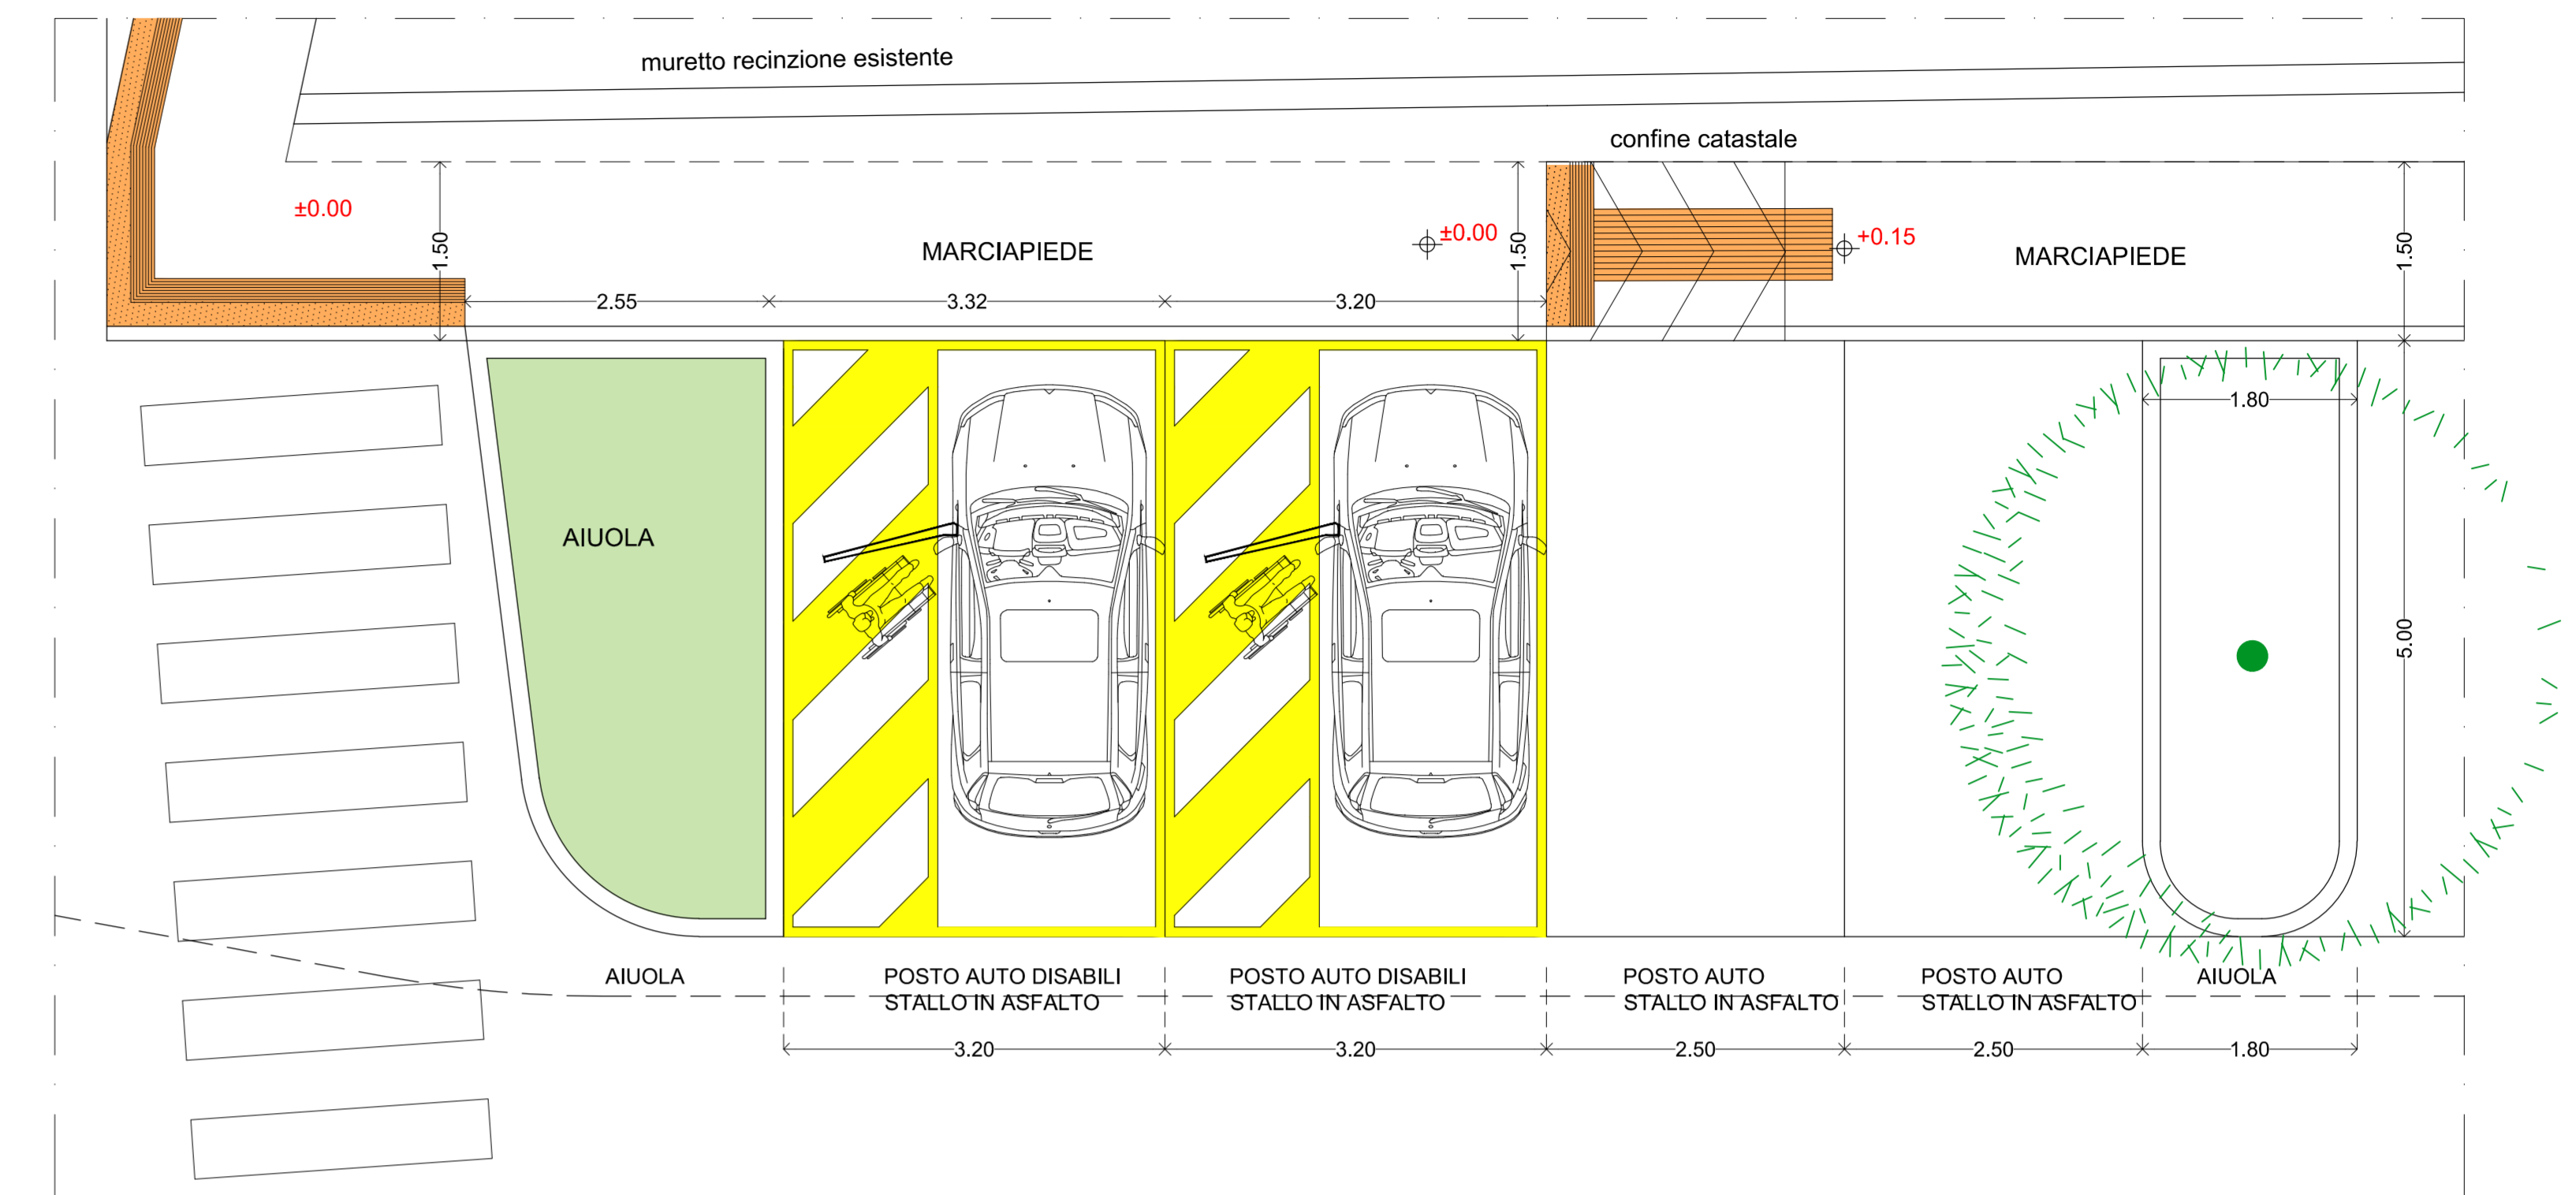

SCHEMA DI SEGNALAZIONI CON  
PAVIMENTAZIONI TATTILI (LOGES)  
SCALA 1:50

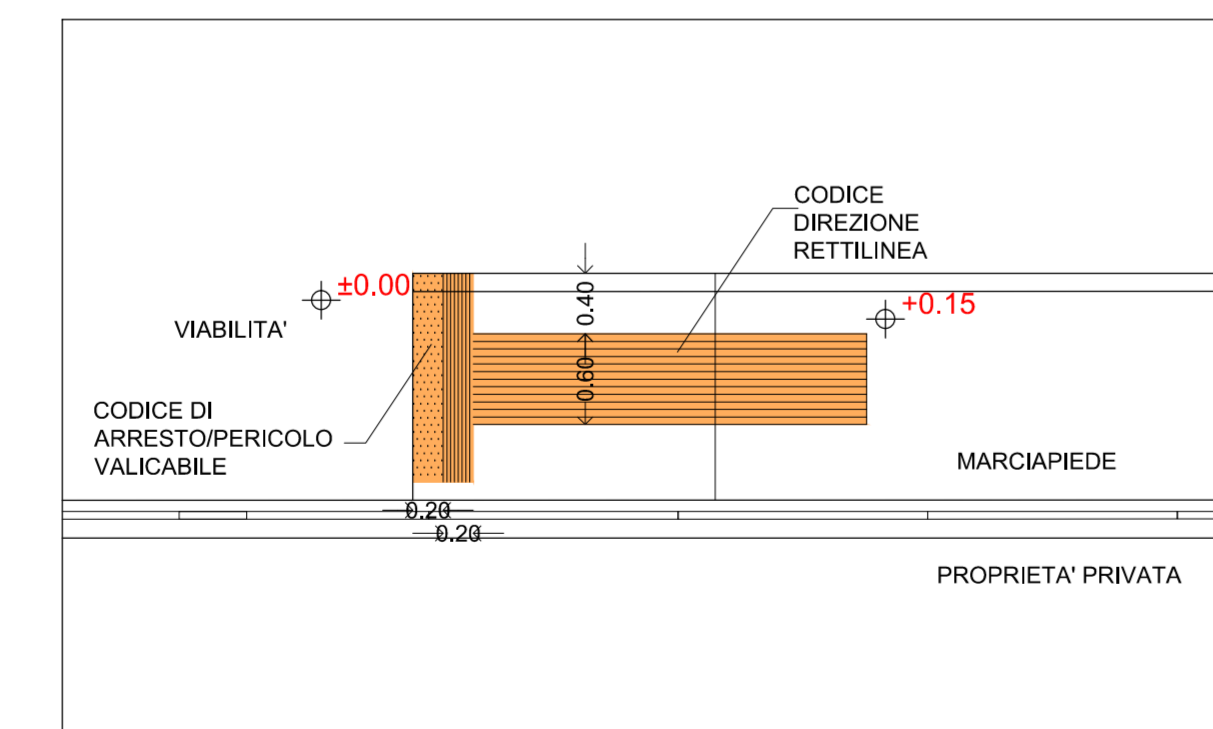

PARTICOLARE INIZIO E FINE MARCIAPIEDE  
SCALA 1:50

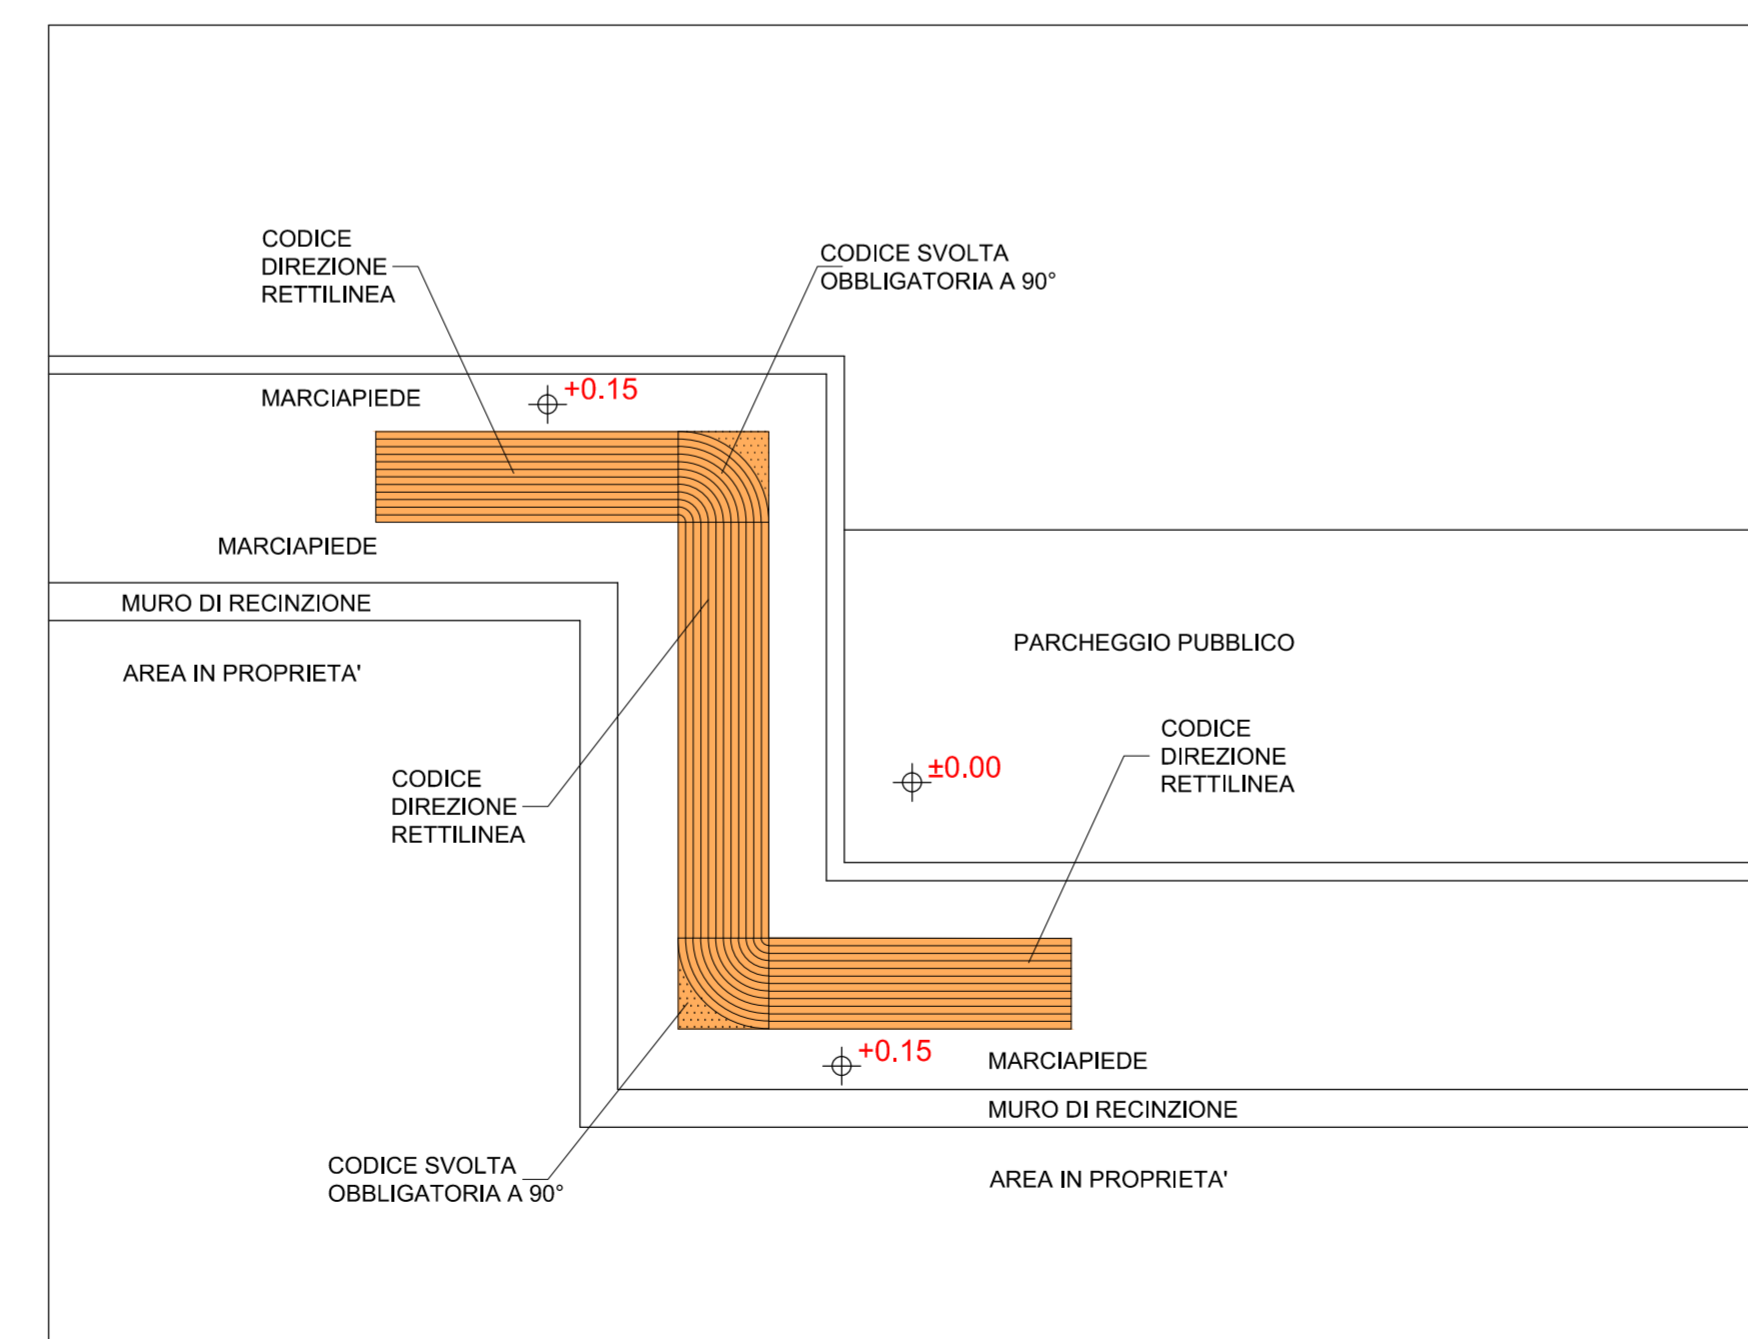

PARTICOLARE SVOLTA SU MARCIAPIEDE  
SCALA 1:50

