

COMUNE DI SANTARCANGELO DI R.

PROVINCIA DI RIMINI

OGGETTO: PIANO URBANISTICO ATTUATIVO SOC. ADRIAUTO SRL VIA EMILIA OVEST PER LA REALIZZAZIONE DI MEDIO-PICCOLA STRUTTURA DI VENDITA ALIMENTARE E ATTIVITA' TERZIARIE

Profili e particolari costruttivi Fogna Bianca

tavola 18 scala varie data


COMMITTENTE: Soc. ADRIAUTO S.r.l. (in liquidazione)
P.Iva: 00 124 470 402

PROGETTISTA: Arch. RAUL BRASCHI
Galleria la Fornace nc. 1, Santarcangelo di R.


COLLABORATORE: Geom. VINCENZI MAURO
via San Vito nc. 1546, Santarcangelo di R.

CONSULENTE SPECIALISTICO:
Ing. MASSIMO PLAZZI


TRATTO P0 - P4

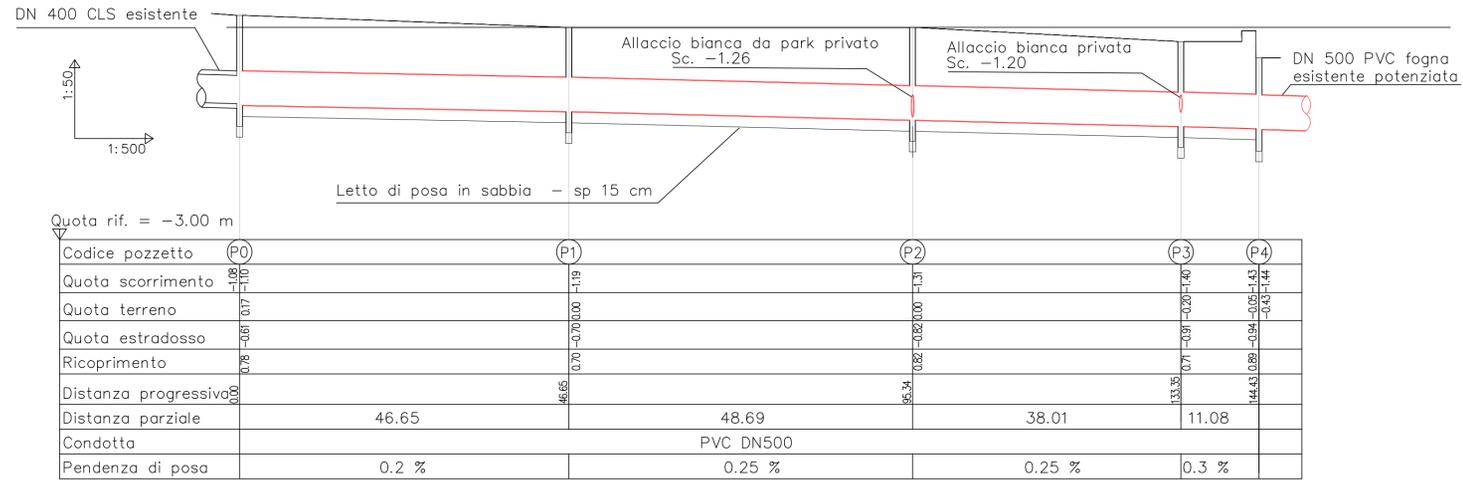


TRATTO P5 - P3

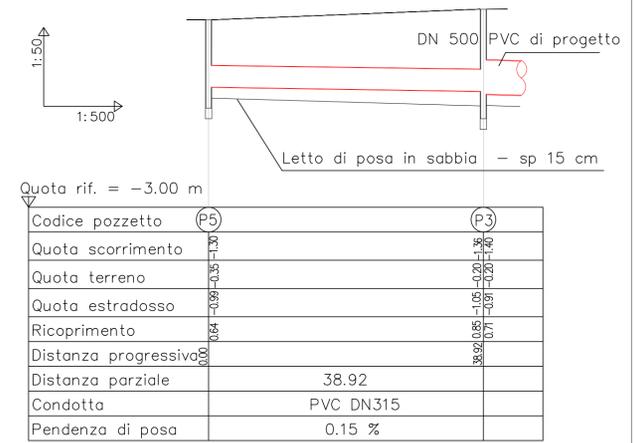

TRATTO P6 - P1

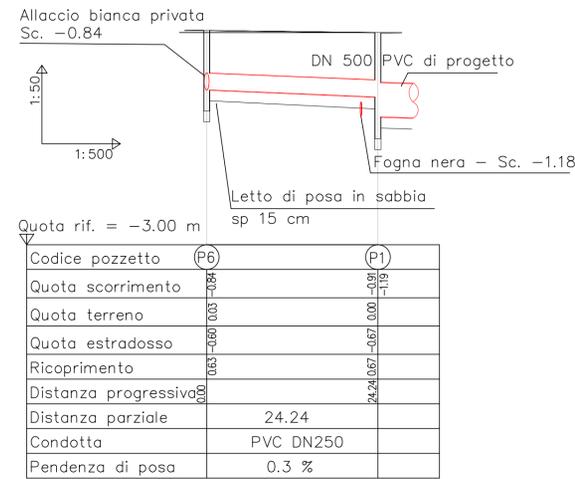

TRATTO P4 - A4

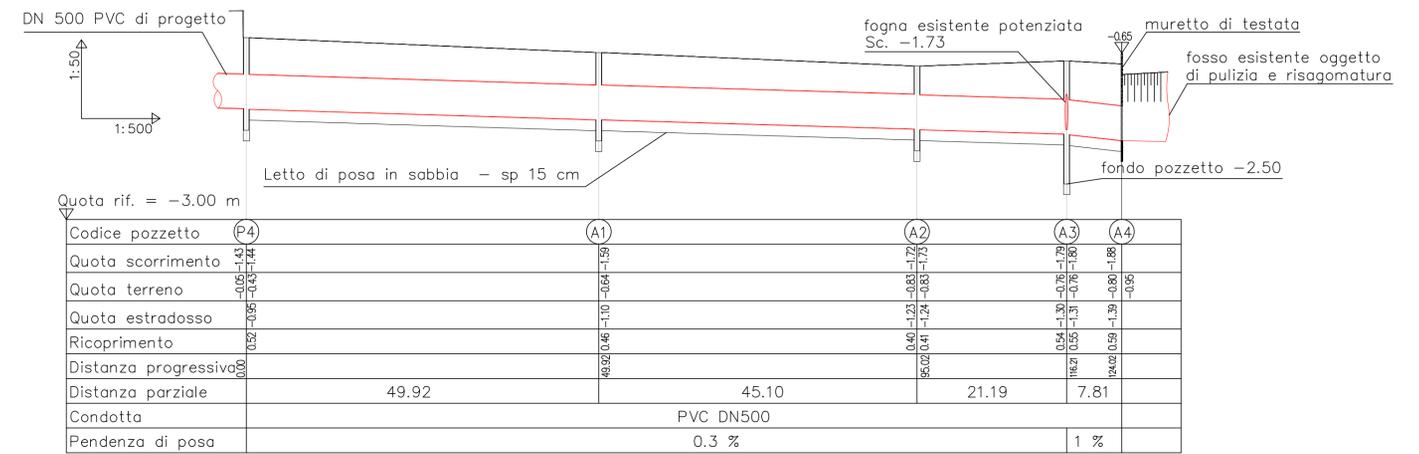


LEGENDA


- NUOVA CONDOTTA - PVC 500 - p. 0.20 %
- NUOVA CONDOTTA - PVC 500 - p. 0.25 %
- NUOVA CONDOTTA - PVC 500 - p. 0.30 %
- NUOVA CONDOTTA - PVC 500 - p. 0.50 %
- NUOVA CONDOTTA - PVC 500 - p. 1.00 %
- NUOVA CONDOTTA - PVC 315 - p. 0.15 %
- NUOVA CONDOTTA - PVC 250 - p. 0.30 %
- CONDOTTA ESISTENTE - CLS 400
- CONDOTTA ESISTENTE - PVC 400

POZZETTO "TIPO" DI ISPEZIONE SU TUBAZIONI IN CLS FOGNATURA BIANCA


(dim. int. 1.00x1.00 m, h var.)
scala 1:25

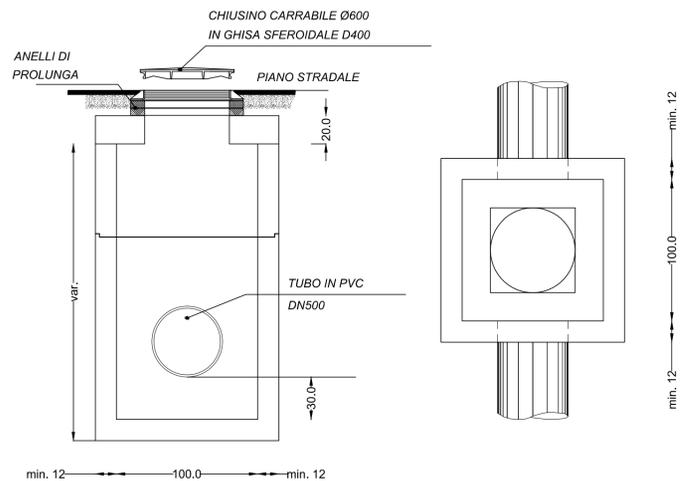

POZZETTO TIPO DI INTERCETTAZIONE ACQUE METEORICHE A CADITOIA

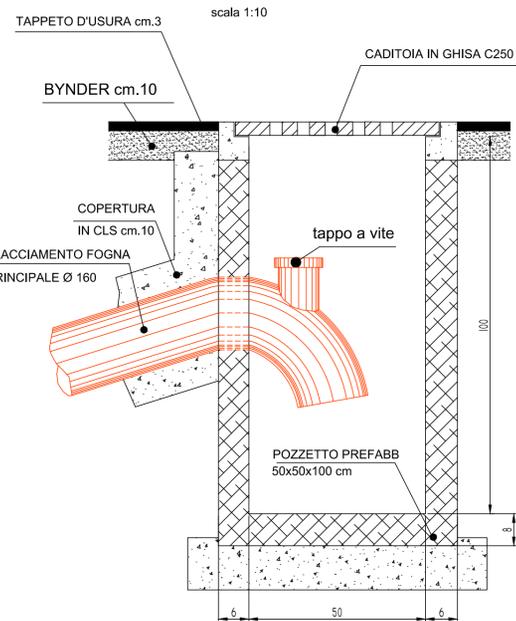

POZZETTO TIPO DI INTERCETTAZIONE ACQUE METEORICHE A BOCCA DI LUPO

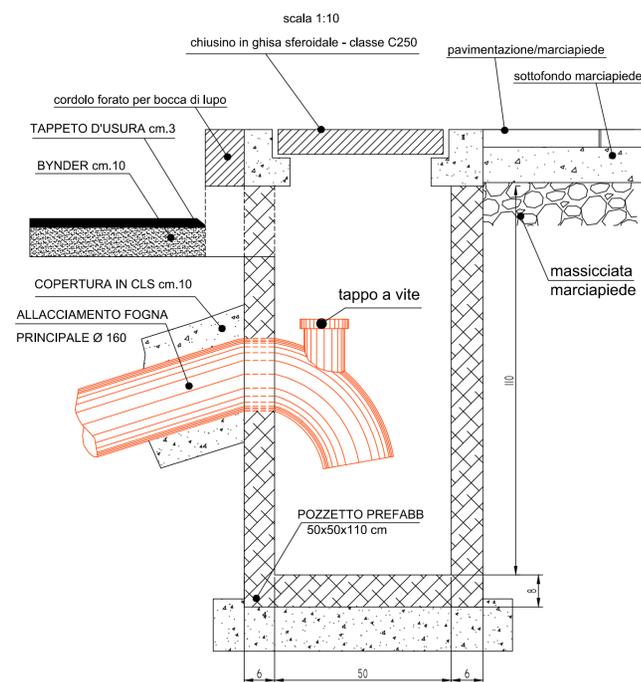

TRATTO A5 - A3

