

COMUNE DI SANTARCANGELO DI R.
PROVINCIA DI RIMINI

OGGETTO: PIANO URBANISTICO ATTUATIVO SOC. ADRIAUTO SRL VIA EMILIA OVEST PER LA REALIZZAZIONE DI MEDIO-PICCOLA STRUTTURA DI VENDITA ALIMENTARE E ATTIVITA' TERZIARIE

Profili e particolari costruttivi Fogna Nera

tavola 19 | scala varie | data

COMMITTENTE: Soc. ADRIAUTO S.r.l. (in liquidazione)
P.Iva: 00 124 470 402


PROGETTISTA: Arch. RAUL BRASCHI
Galleria la Fornace nc. 1, Santarcangelo di R.

COLLABORATORE: Geom. VINCENZI MAURO
via San Vito nc. 1546, Santarcangelo di R.


CONSULENTE SPECIALISTICO:
Ing. MASSIMO PLAZZI

- LEGENDA**
- NUOVA CONDOTTA - DN200 PVC - p. 0.20%-0.28 %
 - CONDOTTA ESISTENTE - DN200 PVC

TRATTO E0 - E2

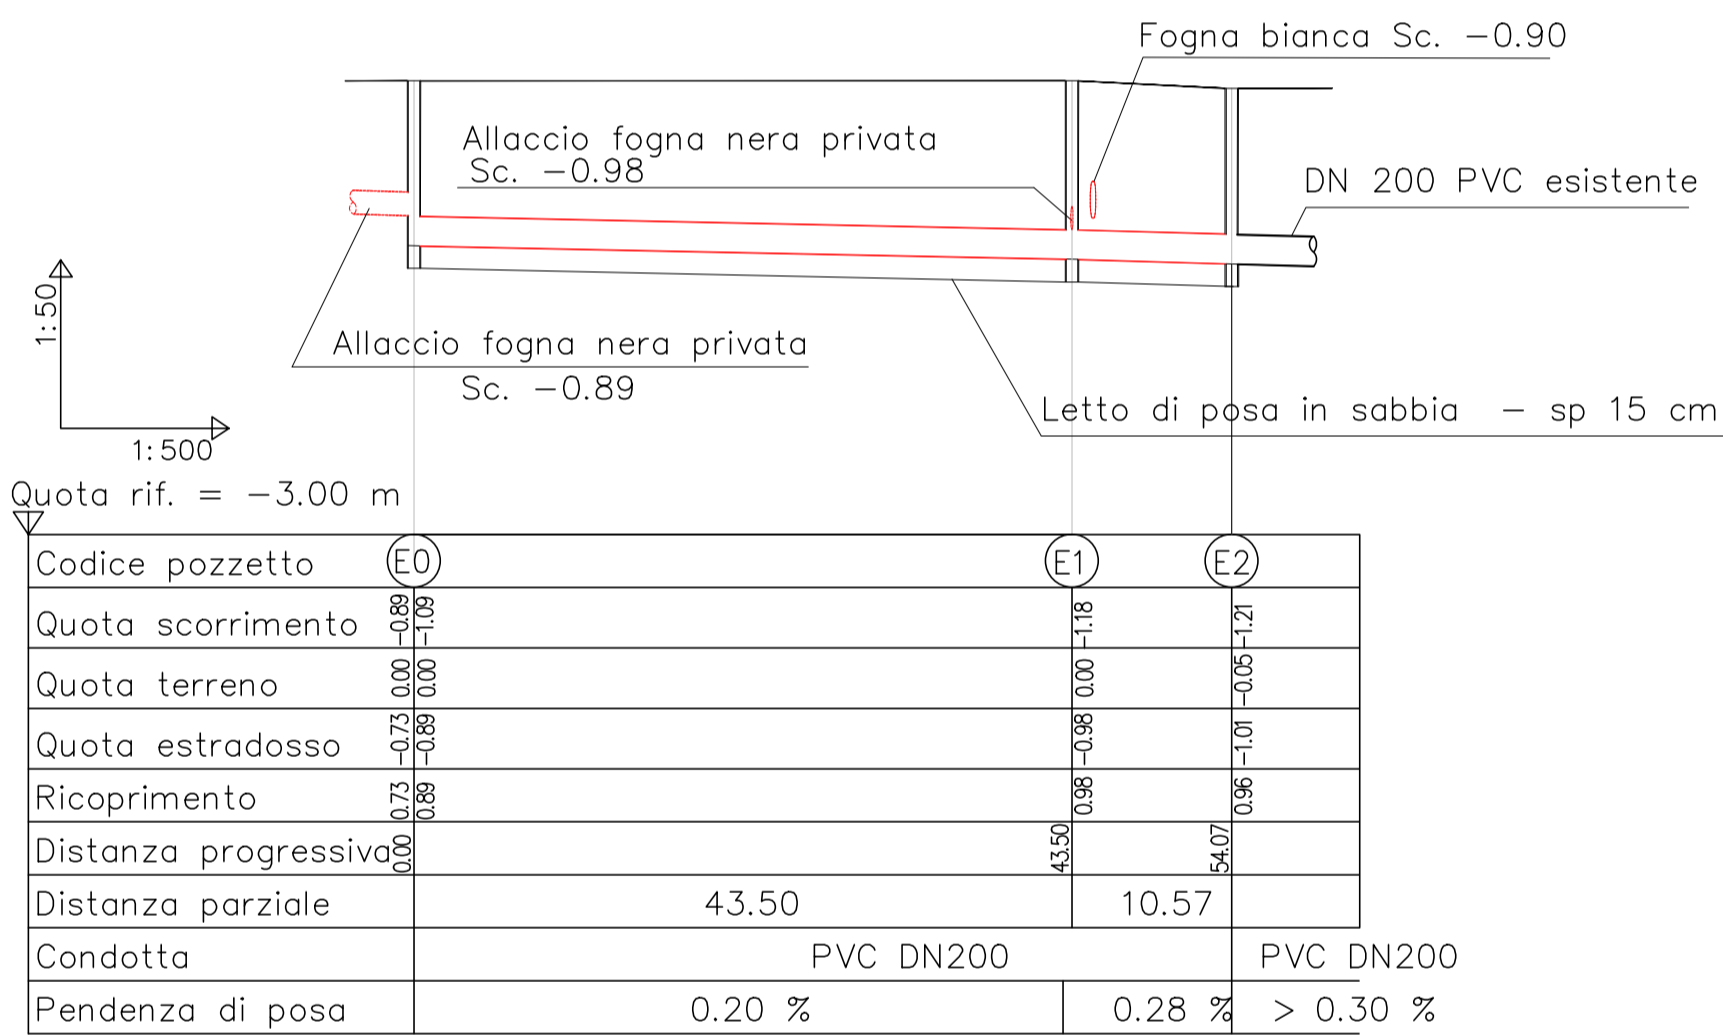

POZZETTO DI ISPEZIONE TIPO MONOLITE SU TUBAZIONI IN PVC DN200 (SN8) FOGNATURA NERA (diam. int. 1.00 m, h var.)
scala 1:20

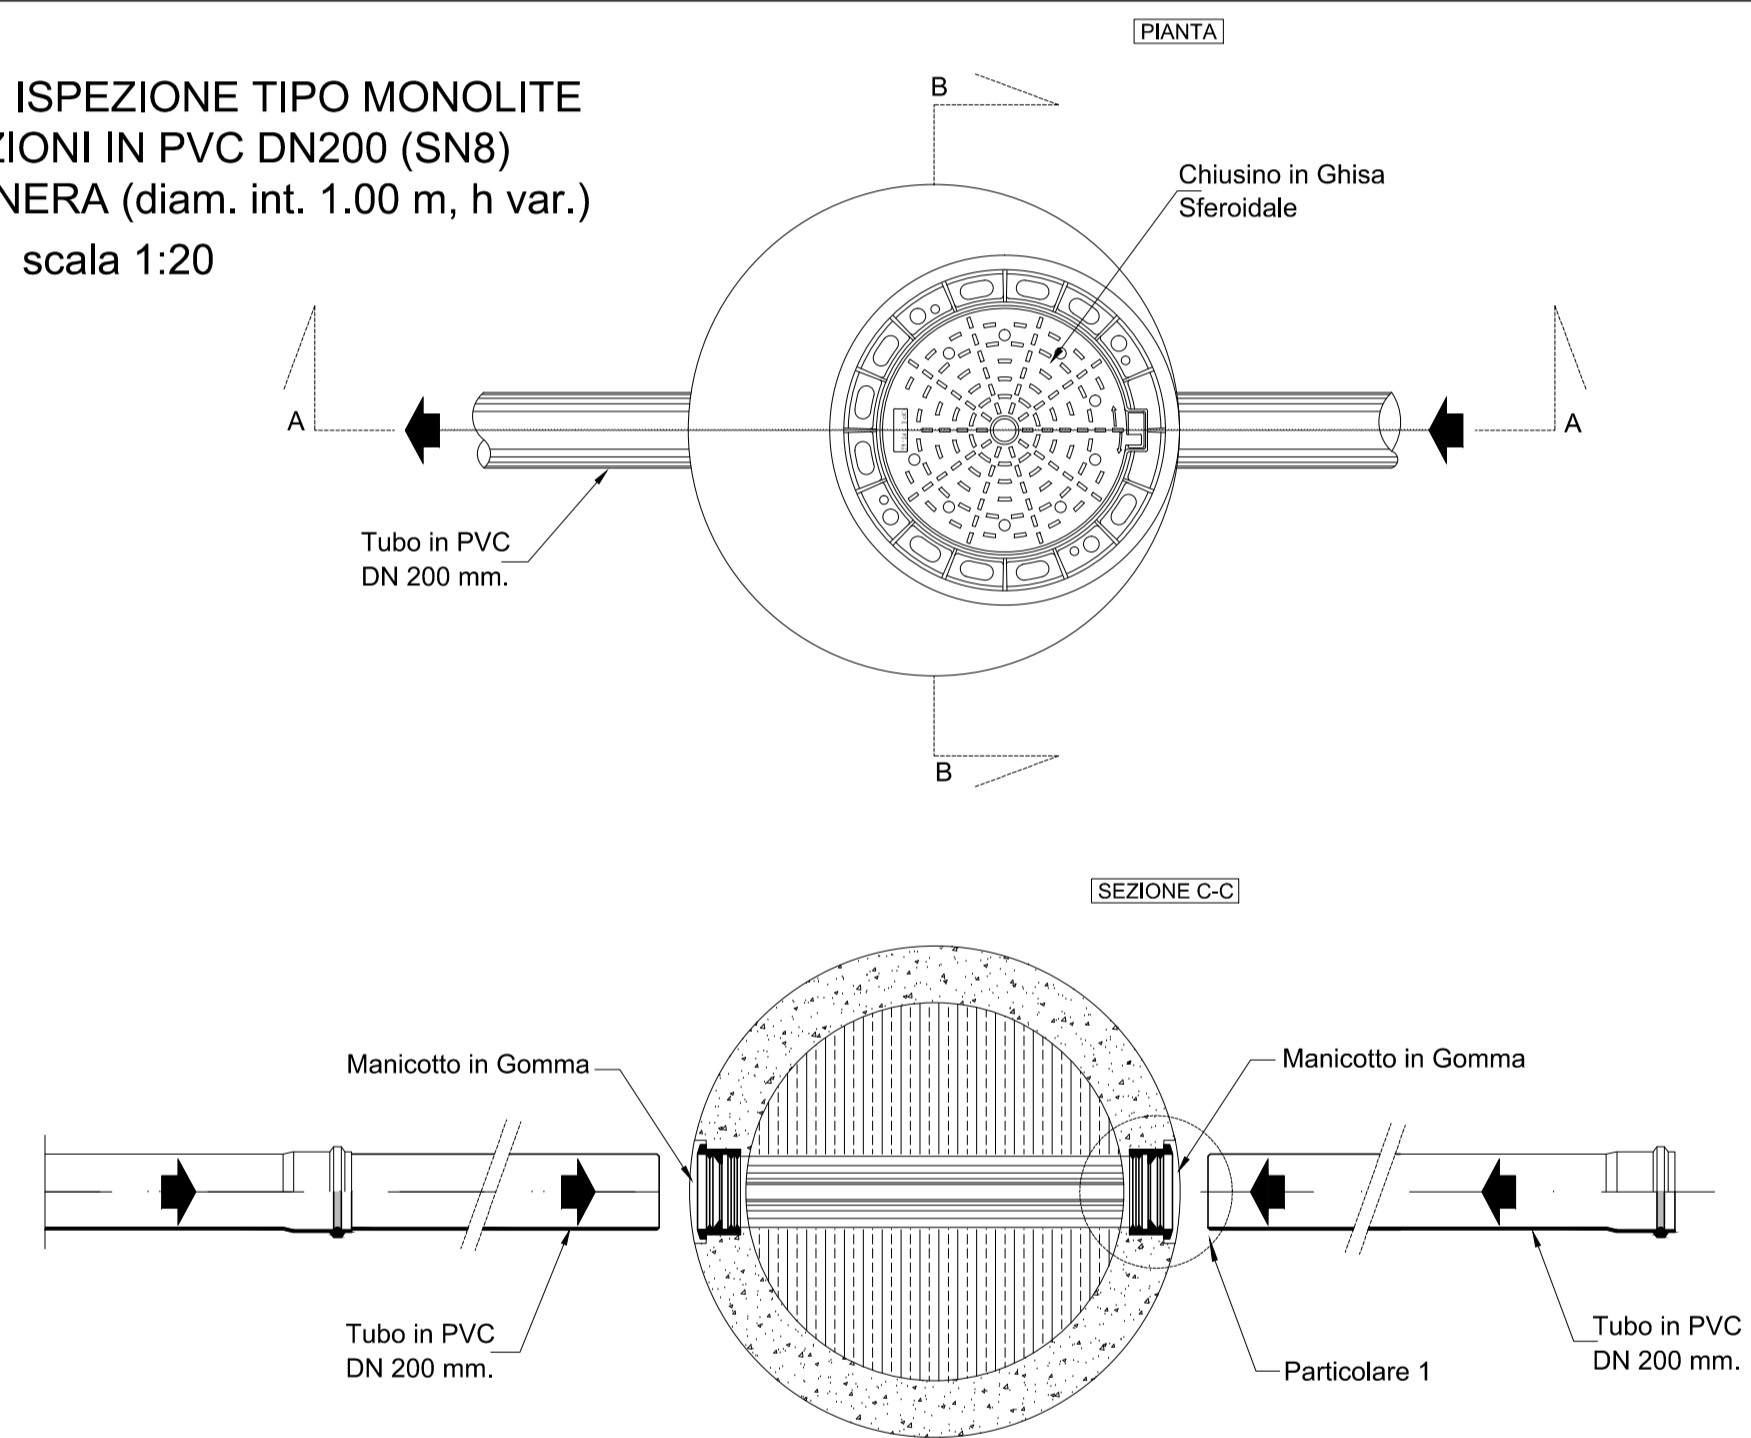

POZZETTO DI ISPEZIONE TIPO MONOLITE SU TUBAZIONI IN PVC DN200 (SN8) FOGNATURA NERA (diam. int. 1.00 m, h var.)
scala 1:20

