# COMUNE DI SANTARCANGELO DI R.

## PROVINCIA DI RIMINI

OGGETTO: PIANO URBANISTICO ATTUATTIVO SOC. ADRIAUTO SRL VIA EMILIA OVEST PER LA REALIZZAZIONE DI MEDIO-PICCOLA STRUTTURA DI VENDITA ALIMENTARE E ATTI-VITA' TERZIARIE

Tavola Nulla Osta Soprintendenza Beni Archeologici

| tavola 25 | scala 1:500 | data |
|---|---|---|


COMMITTENTE: Soc. ADRIAUTO S.r.l. (in liquidazione)
P.Iva: 00 124 470 402

PROGETTISTA: Arch. RAUL BRASCHI
Galleria la Fornace nc. 1, Santarcangelo di R.

COLLABORATORE: Geom. VINCENZI MAURO
via San Vito nc. 1546, Santarcangelo di R.


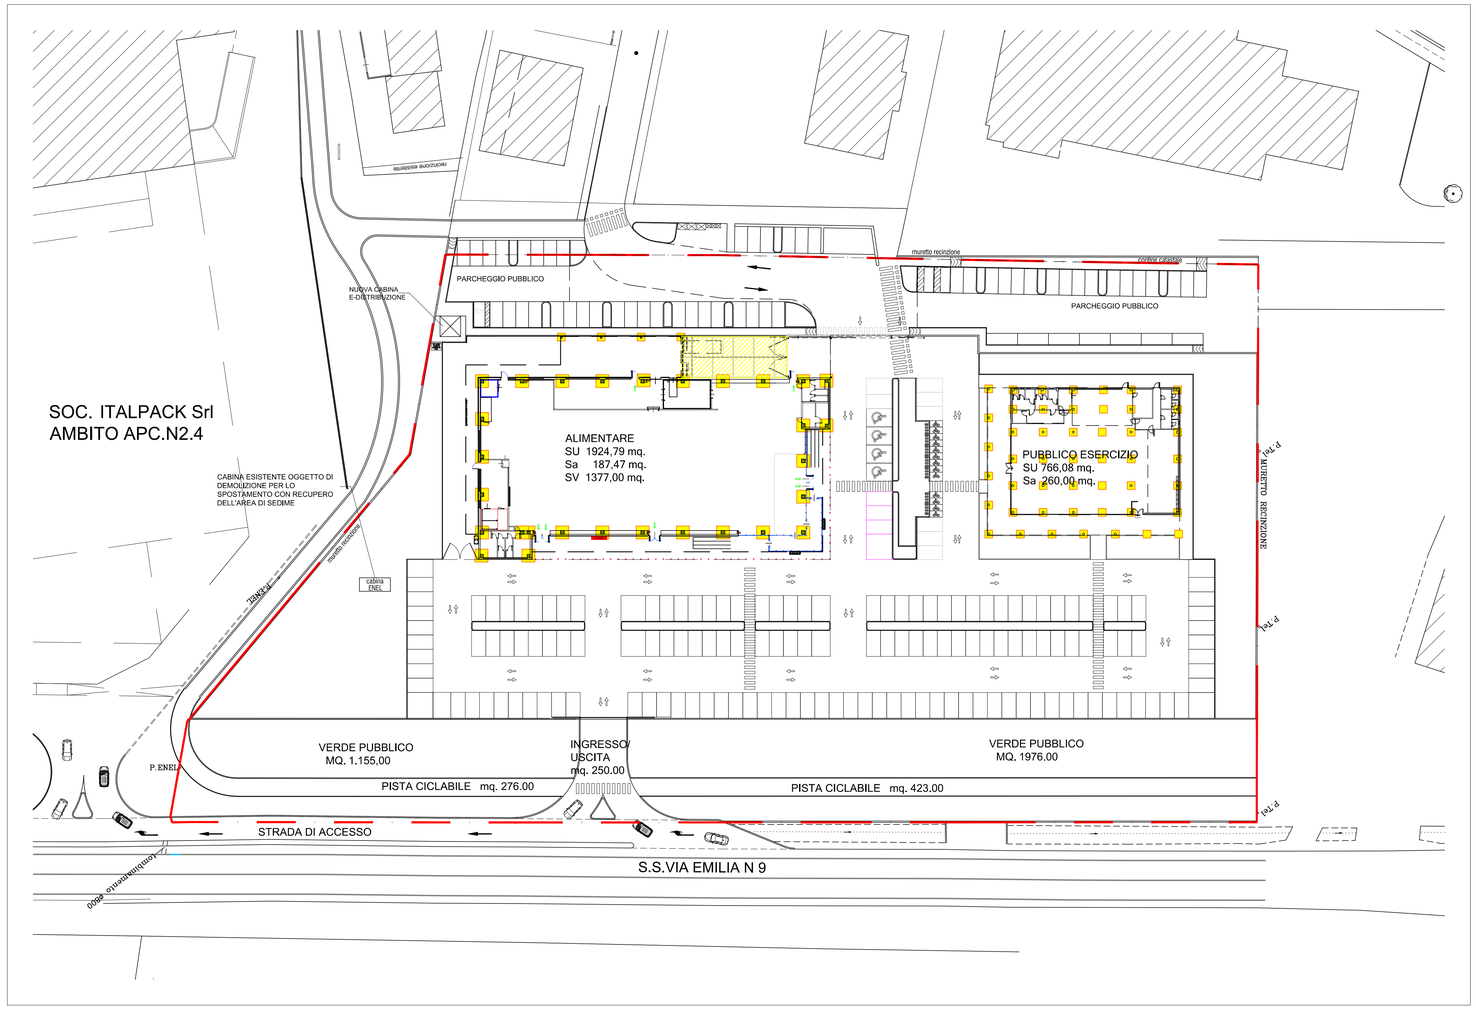


PERIMETRO AMBITO APC.E
Proposta 60 - Soc. Adiauto SRL

PROFILE TERRENO ESISTENTE

PROFILE TERRENO DI PROGETTO

SCAVO PROFONDITA' MASSIMA ML. 1.70
DALLA QUOTA DEL TERRENO ESISTENTE

SCAVO PROFONDITA' MASSIMA ML. 0.70
DALLA QUOTA DEL TERRENO ESISTENTE

SEZIONE LONGITUDINALE
SCALA 1:200

PROSPETTO RETRO
SCALA 1:100

PROSPETTO RETRO
SCALA 1:200