COMUNE DI SANTARCANGELO DI R.

PROVINCIA DI RIMINI

OGGETTO: PIANO URBANISTICO ATTUATTIVO SOC. ADRIAUTO SRL VIA EMILIA OVEST PER LA REALIZZAZIONE DI MEDIO-PICCOLA STRUTTURA DI VENDITA ALIMENTARE E ATTIVITA' TERZIARIE

Sezioni e Profili

tavola	8/B	scala 1:100	data

COMMITTENTE: Soc. ADRIAUTO S.r.l. (in liquidazione)
P.Iva 00 124 470 402

PROGETTISTA: Arch. RAUL BRASCHI
Galleria la Fornace no. 1, Santarcangelo di R.

COLLABORATORE: Geom. VINCENZI MAURO
via San Vito no. 1546, Santarcangelo di R.

PROFILE TERRENO ESISTENTE

PROGETTO

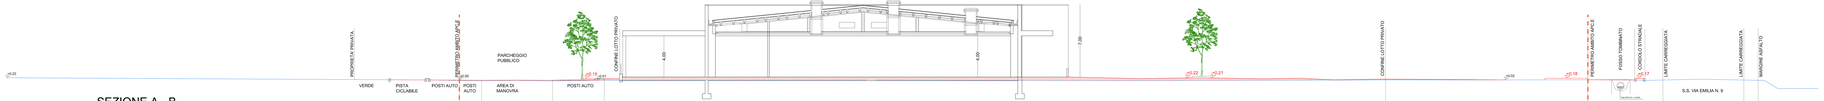

SEZIONE A - B
SCALA 1:100

SEZIONE C - D
SCALA 1:100

SEZIONE E - F
SCALA 1:100