COMUNE DI SANTARCANGELO DI R.

PROVINCIA DI RIMINI

OGGETTO: PIANO URBANISTICO ATTUATIVO SOC. ADRIAUTO SRL VIA EMILIA OVEST PER LA REALIZZAZIONE DI MEDIO-PICCOLA STRUTTURA DI VENDITA ALIMENTARE E ATTIVITÀ TERZIARIE
FABBRICATO "A" - PROGETTO

tavola 9 | scala 1:500 | data

COMMITTENTE: Soc. ADRIAUTO S.r.l. (in liquidazione)
P.Iva: 02 124 470 402

PROGETTISTA: Arch. RAUL BRASCHI
Galleria la Fornace n. 1, Santarcangelo di R.

COLLABORATORE: Geom. VINCENZI MAURO
via San Vito n.c. 1048, Santarcangelo di R.

CALCOLO SUPERFICIE TOTALE (O SUL)
+68,25x32,25= mq. 2.455,81
+4,63x13,26= mq. 61,39
+45,85x0,30+1,50= mq. 14,25
+45,85x2,00+1,50= mq. 208,33
-5,87x0,14= mq. 0,82
-10,40x1,59= mq. 16,54
+23,52x8,00= mq. 188,16
mq. 2.269,79

CALCOLO SU
+68,25x32,25-46+47,40+20,27+14,16+6,80+3,05+1,80+3,05+1,80+13,21+120,50
+48,68+6,19+1,22+2,29+10,98+11,30+99,50= mq. 1.924,79

CALCOLO Sa mq. 187,47

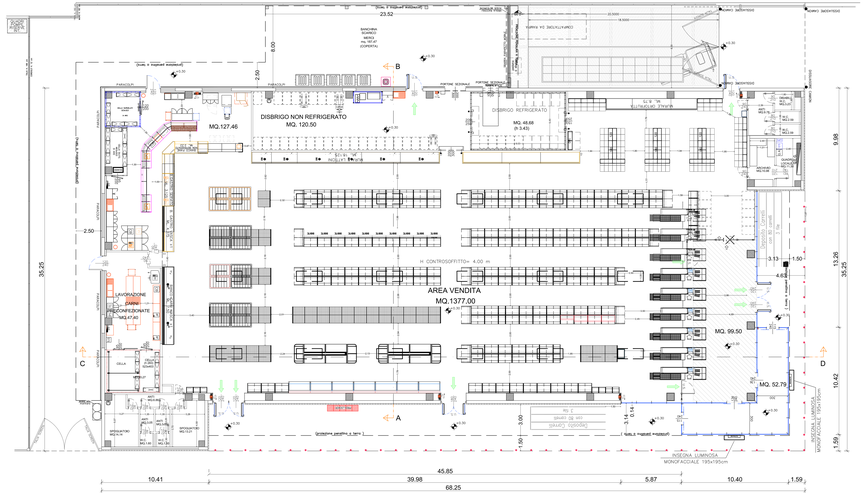

PIANTA
SCALA 1:100

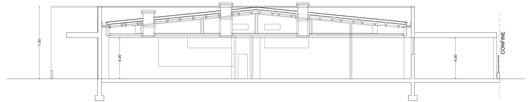

SEZIONE "A - B"
SCALA 1:100

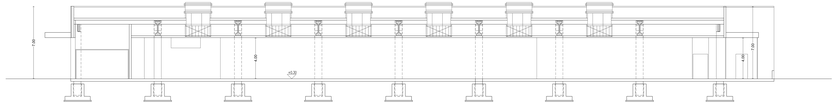

SEZIONE "C - D"
SCALA 1:100

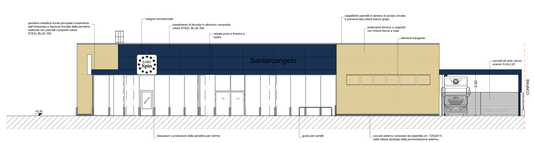

PROSPETTO FIANCO DESTRO
SCALA 1:100

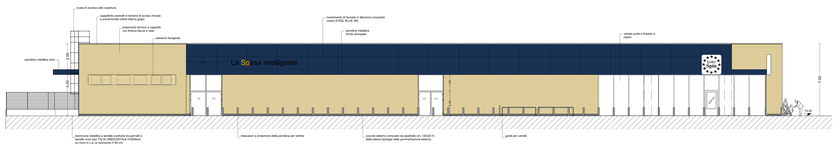

PROSPETTO FRONTE SU VIA EMILIA
SCALA 1:100

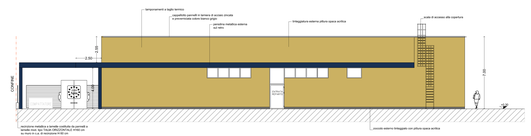

PROSPETTO FIANCO SINISTRO
SCALA 1:100

PROSPETTO RETRO
SCALA 1:100