

**OGGETTO:**

VARIANTE AL PIANO PARTICOLAREGGIATO DI INIZIATIVA PRIVATA  
DEL COMPARTO C3 N.21/a - C3 N.21/b - C3 N.21/c

Fg 20 part.le 836, 1250, 2564, 2543, 2565, 2351, 2363, 2364,  
2365, 2366, 2367, 2349

EXTRA COMPARTO - Area demaniale ex ferrovia Sant.-Urbino

Fg 20 part.le 87-91-89 in parte

SVILUPPO TIPOLOGIA EDILIZIA LOTTO E

**TAVOLA:**

TAV 1 - SEZIONI AMBIANTALI - DIMENSIONI LOTTO - RILIEVO DELL'AREA

**AGGIORNAMENTO:**


13/07/21

**PROGETTISTI:**

ARCH. GABRIELE FORNARI


**PROPRIETA':**

FOREVER HOUSE S.R.L.

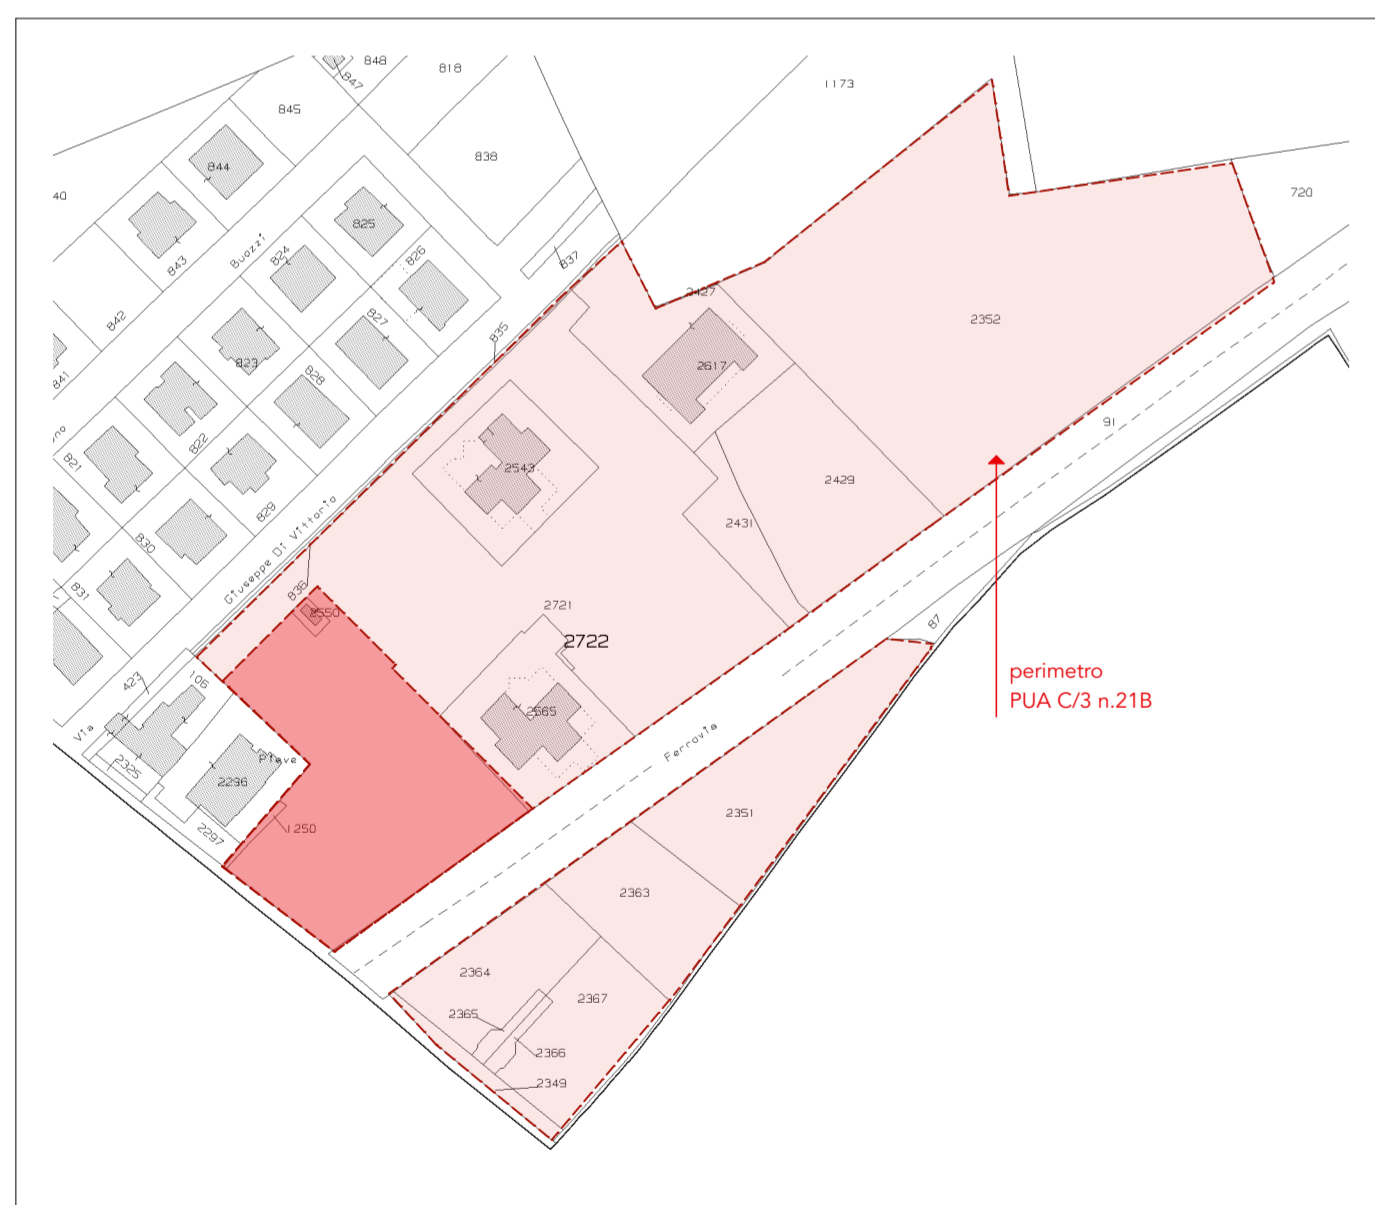

ESTRATTO DI MAPPA  
scala 1:2000

COMUNE DI SANTARCANGELO DI ROMAGNA  
N.C.T.E.U. FOGLIO 20 MAPPALI 2564 - 1250

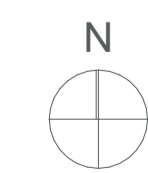

**LEGENDA**

- sterno
- riporto
- quota terreno allo stato di fatto
- quota terreno allo stato di progetto



PLANIMETRIA GENERALE E SEZIONI AMBIENTALI  
SCALA 1:500

