

**OGGETTO:**  
VARIANTE AL PIANO PARTICOLAREGGIATO DI INIZIATIVA PRIVATA  
DEL COMPARTO C3 N.21/a - C3 N.21/b - C3 N.21/c  
Fg 20 part.le 836, 1250, 2564, 2543, 2565, 2351, 2363, 2364,  
2365, 2366, 2367, 2349  
EXTRA COMPARTO - Area demaniale ex ferrovia Sant-Urbino  
Fg 20 part.le 87-91-89 in parte  
SVILUPPO TIPOLOGIA EDILIZIA LOTTO E  
RESIDENZA TURISTICO ALBERGHIERA


**TAVOLA:**  
TAV 2 - PIANTE PIANO TERRA

**AGGIORNAMENTO:**  
29/03/23

**PROGETTISTI:**  
ARCH. GABRIELE FORNARI

**PROPRIETA':**  
FOREVER HOUSE S.R.L.

**VERIFICA QUOTA PARCHEGGI:**  
25 MQ PARCHEGGI ESTERNI + POSTO AUTO COPERTO  
N.9 UNITA IMMOBILIARI FACENTI PARTE DI RESELENZE TURISTICO  
ALBERGHIERO:  
-1 POSTO AUTO COPERTO AD UNITA ABITATIVA (VERIFICATO)  
-18 POSTI AUTO DI PERTINENZA (25 MQ/UNITA ABITATIVA)  
(VERIFICATO)

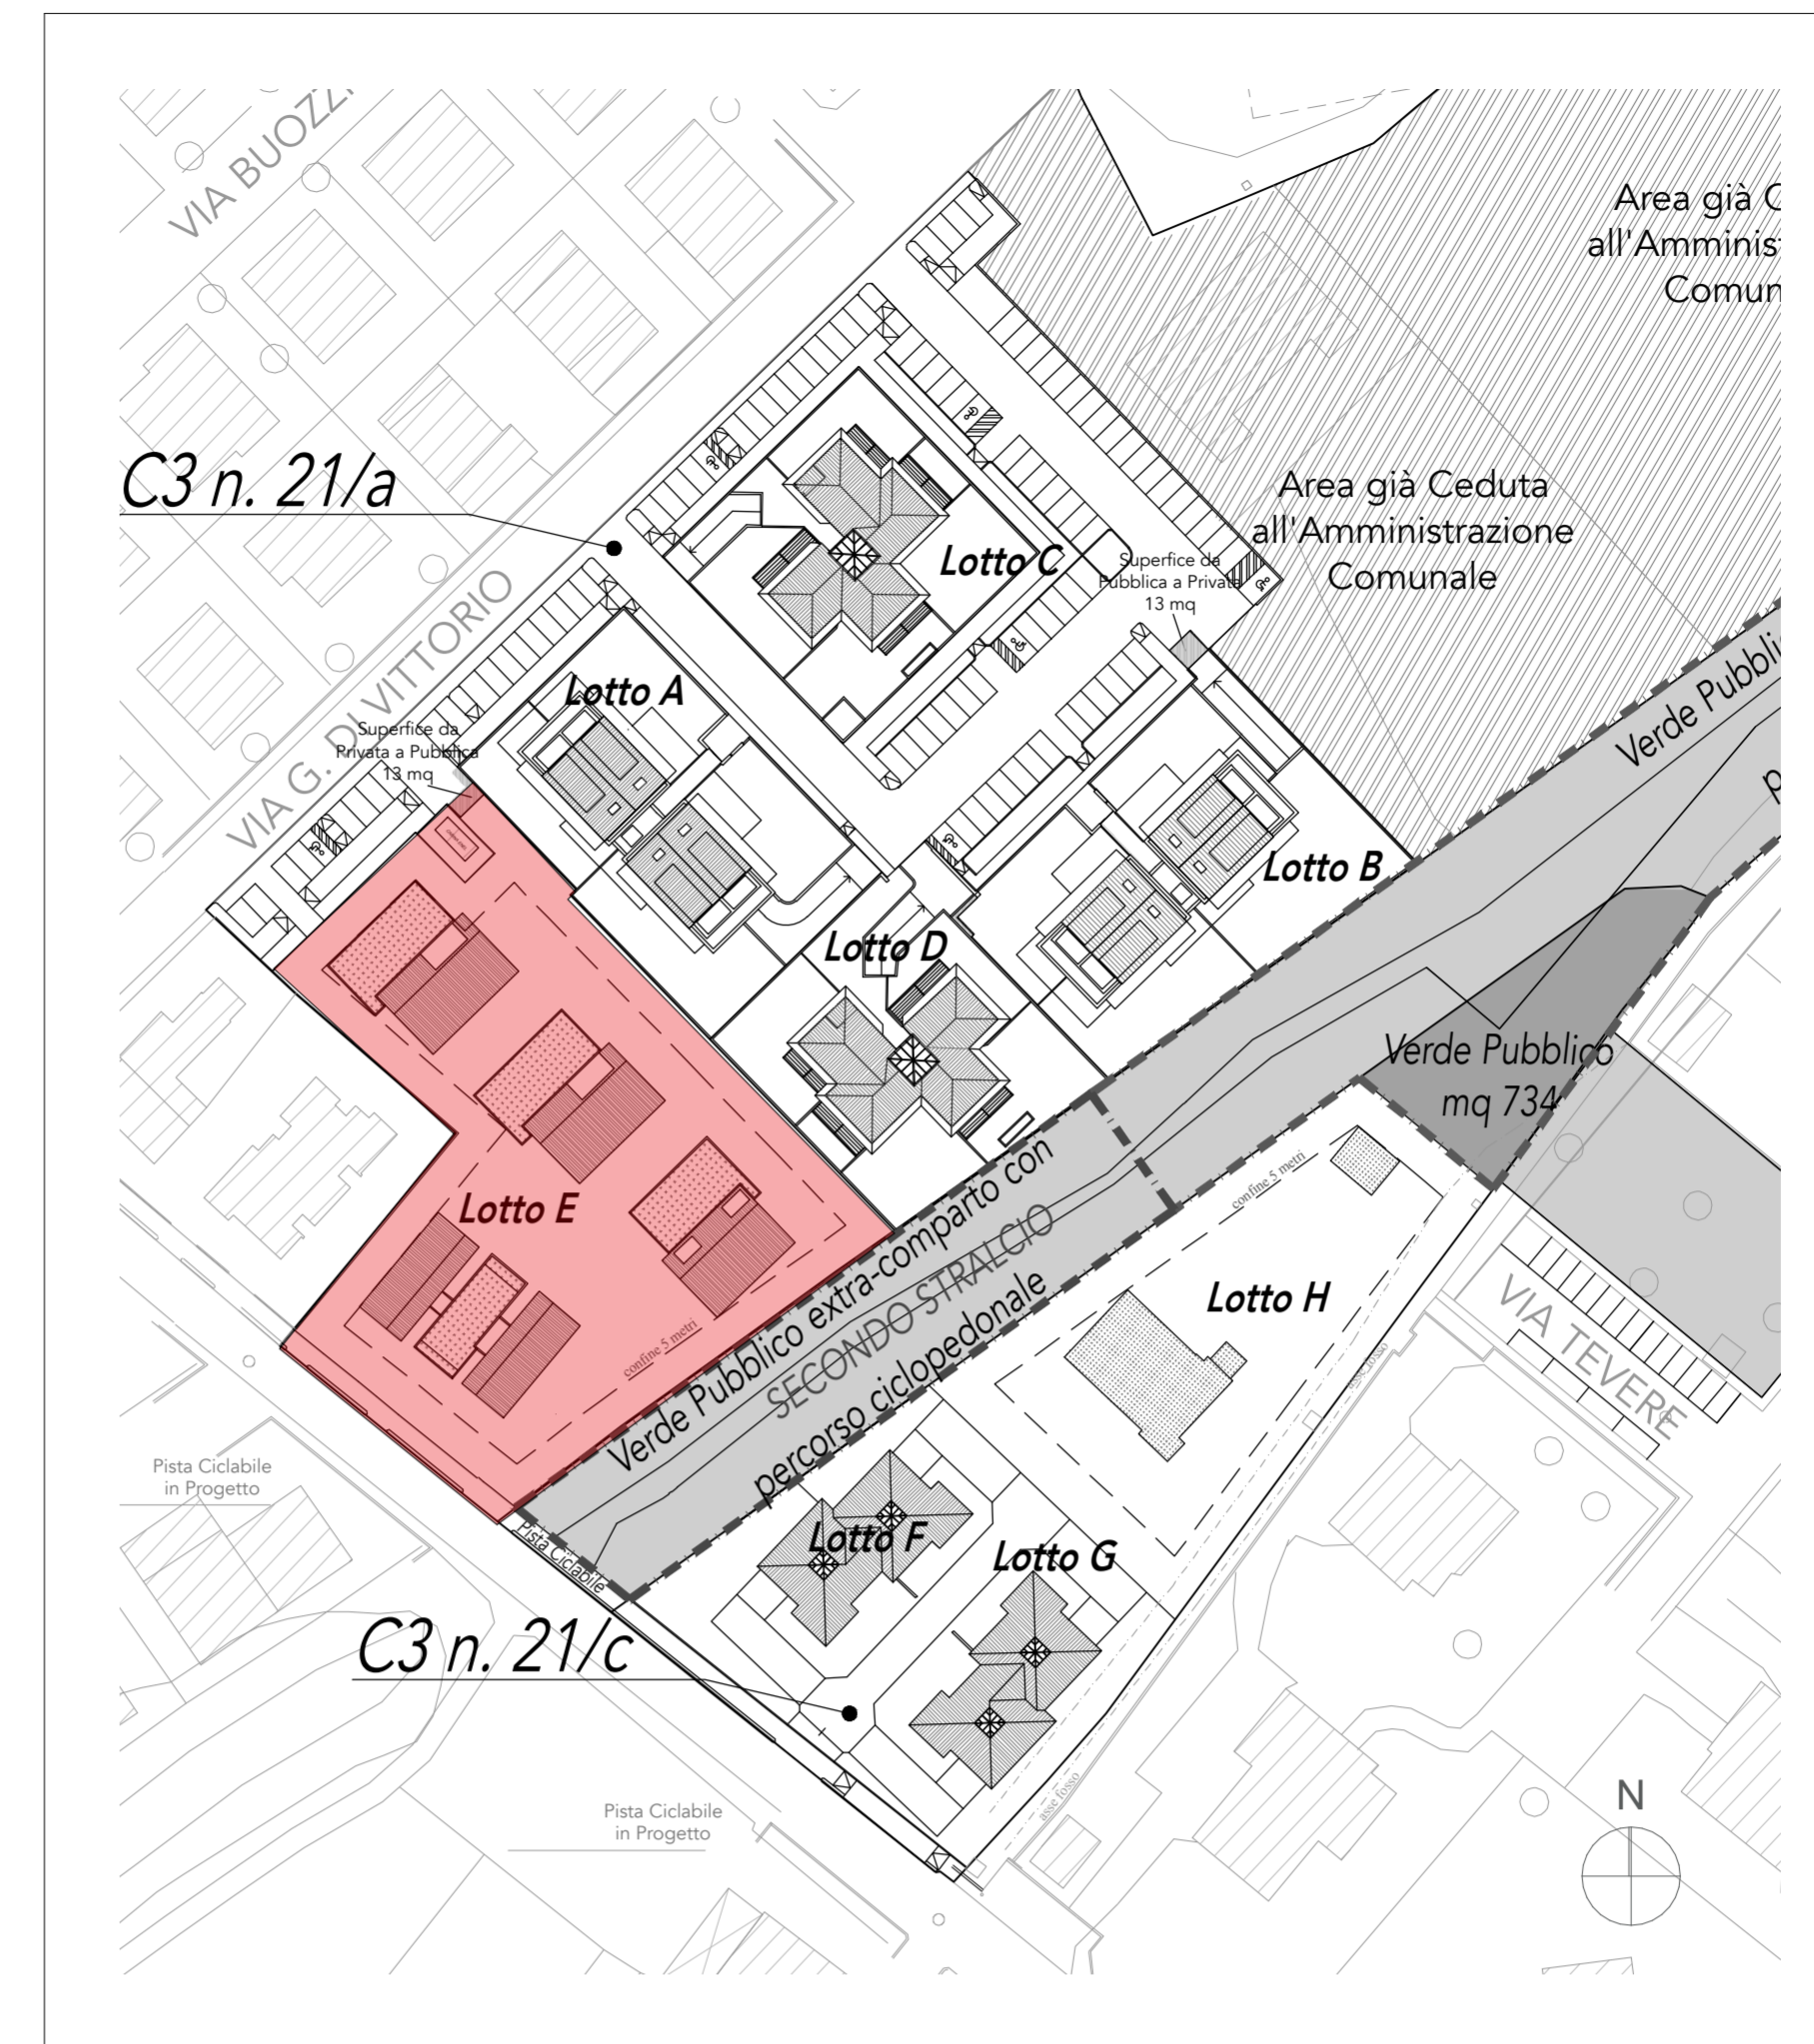

geolocalizzazione scala 1:1000

