

# studio FORNARI & ASSOCIATI

www.fornariassociati.com  
via silvio sancisi 3, santarcangelo di r.  
info@fornariassociati.com  
gabriele fornari architetto  
camilla nanni architetto  
enrico della bartola architetto

## OGGETTO:

VARIANTE PIANO PARTICOLAREGGIATO DI INIZIATIVA PRIVATA DEL COMPARTO C3 n. 21/a - C3 n. 21/b - C3 n. 21/c  
Fg. n. 20 part.le n.836, 1250, 2543, 2565, 2351, 2363, 2364, 2365, 2366, 2367, 2349, 2721, 2722

EXTRA COMPARTO - Area demaniale ex ferrovia Santarcangelo di Romagna-Urbino  
Fg. n.20 part.le n. 87, 91 in parte, 89 in parte

## TAVOLA:

3 - ARREDO URBANO E PUBBLICA ILLUMINAZIONE STATO DI PROGETTO  
SCALA 1:1000

## AGGIORNAMENTO:

18/05/2023

## PROGETTISTI:

ARCH. GABRIELE FORNARI

## PROPRIETA':

FOREVER HOUSE S.R.L.

LUNA DI TEODORANI  
CHIARA  
SOCIETA' SEMPLICE

NEROLI LUCA

SAPONI SILVIA

LEONE ROSSANA  
ZAVALLONI FILIPPO

CELLI ELISA

PALAGANO ANGELO

PEDROSI PIERLUIGI

CECCHINELLO ELENA

GHINELLI MARCO

ZAVATTI MICHELE

PANTANI MATTEO

BERNABINI BENEDETTA -  
PESARESÌ MORENO

SAPIGNOLI ENRICO -  
SINTUCCI ALICE

SANTARINI CHIARA -  
VIGNALI MATTEO

ALETTA ANDREA

PERLA PARIDE - ZAMBELLI  
FLORIANA


ARBINAZZI FABRIZIO -  
PROCUCCI ALESSANDRA

MOIO FORTUNATA

MINI LINDA

JANKOVIC GRADMIR -  
JANKOVIC MILOS -  
LAZAREVIC LJUBINKA

BRANZANTI ROBERTA -  
DELUIGI FEDERICO

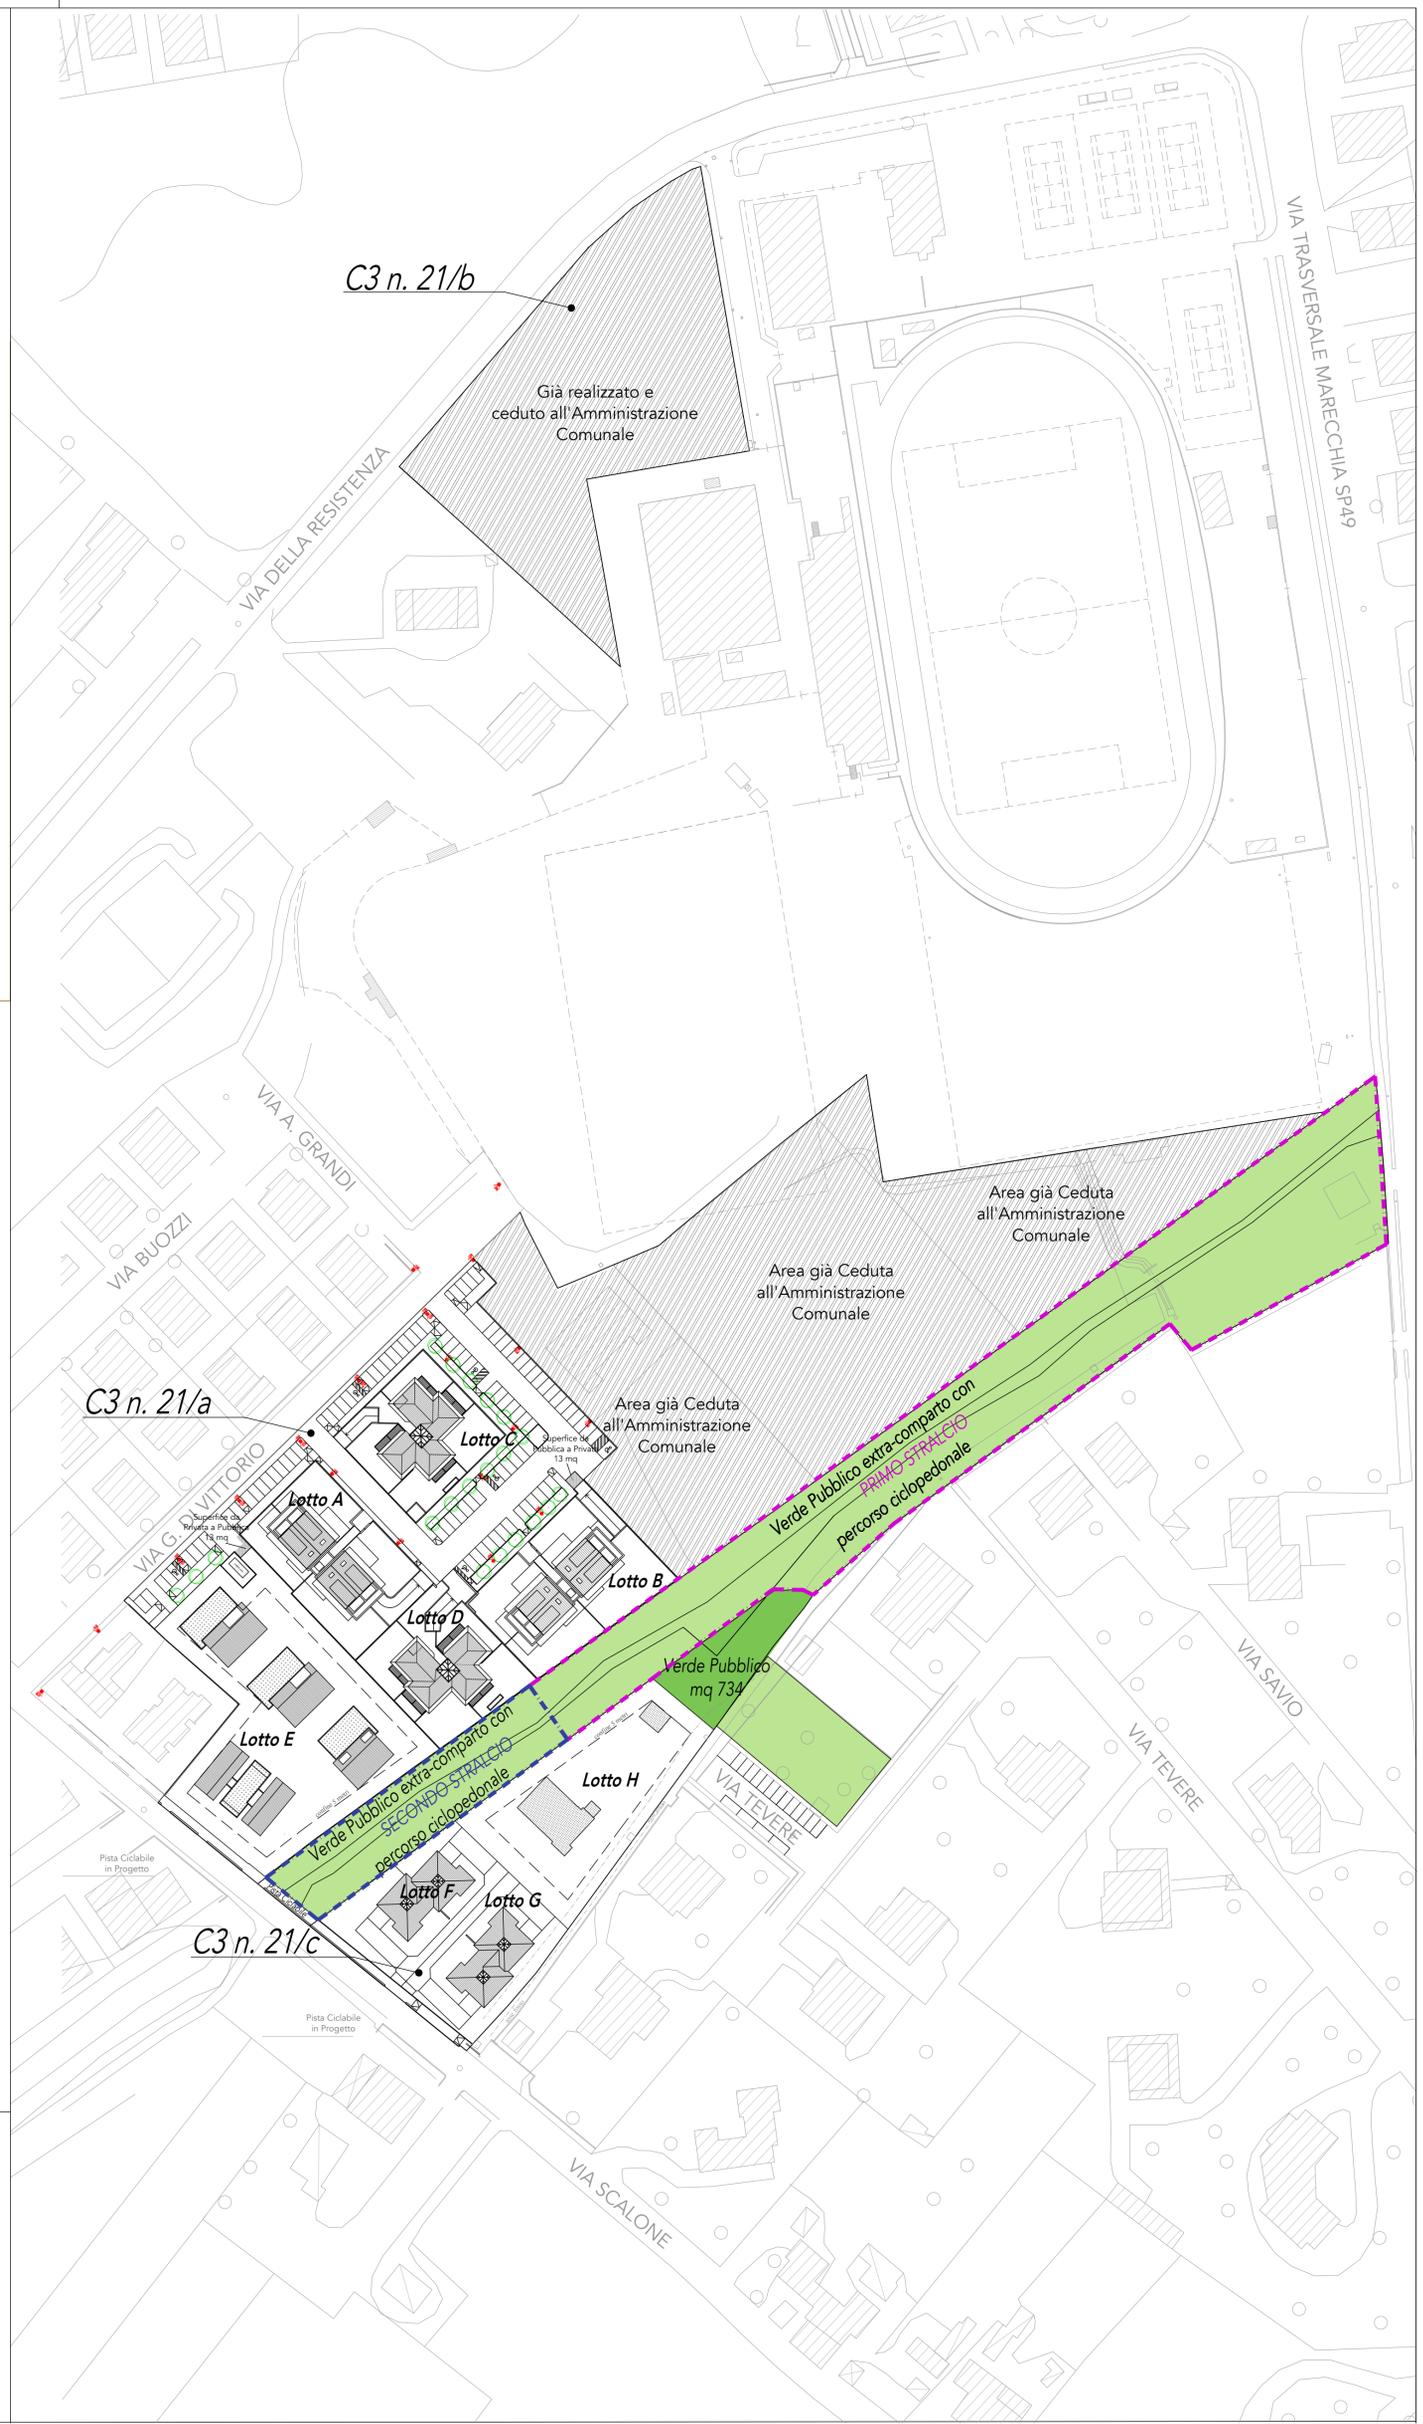

**LEGENDA**  
= Laurus Cerasus



= Apparecchio illuminante (vedi schede tecniche collaudo)

