

FORNARI & ASSOCIATI

www.fornariassociati.com
 via silvio sancisi 3, santarcangelo di r.
 info@fornariassociati.com
 gabriele fornari architetto
 camilla nanni architetto
 enrico della bartola architetto

OGGETTO:
 VARIANTE PIANO PARTICOLAREGGIATO DI INIZIATIVA PRIVATA DEL COMPARTO C3 n. 21/a - C3 n. 21/b - C3 n. 21/c
 Fg. n. 20 part.le n. 836, 1250, 2543, 2565, 2351, 2363, 2364, 2365, 2366, 2367, 2349, 2721, 2722

EXTRA COMPARTO - Area demaniale ex ferrovia Santarcangelo di Romagna - Urbino
 Fg. n. 20 part.le n. 87, 91 in parte, 89 in parte



TAVOLA:
 7 - SUPERFICIE PERMEABILE LOTTO E- LOTTO H
 STATO DI VARIANTE STATO AUTORIZZATO
 SCALA 1:1000

AGGIORNAMENTO:
 18/05/2023

PROGETTISTI:
 ARCH. GABRIELE FORNARI

PROPRIETA':

- | | |
|--|--|
| FOREVER HOUSE S.R.L. | BERNABINI BENEDETTA - PESARESÌ MORENO |
| LUNA DI TEODORANI CHIARA SOCIETA' SEMPLICE | SAPIGNOLI ENRICO- SINTUCCI ALICE |
| NEROLI LUCA | SANTARINI CHIARA - VIGNALI MATTEO |
| SAPONI SILVIA | ALETTA ANDREA |
| LEONE ROSSANA ZAVALLONI FILIPPO | PERLA PARIDE - ZAMBELLI FLORIANA |
| CELLI ELISA | ARBINAZZI FABRIZIO - PROCUCCI ALESSANDRA |
| PALAGANO ANGELO | MOIO FORTUNATA |
| PEDROSI PIERLUIGI | MINI LINDA |
| CECCHINELLO ELENA | JANKOVIC GRADMIR - JANKOVIC MILOS - LAZAREVIC LJUBINKA |
| GHINELLI MARCO | BRANZANTI ROBERTA - DELUIGI FEDERICO |
| ZAVATTI MICHELE | |
| PANTANI MATTEO | |

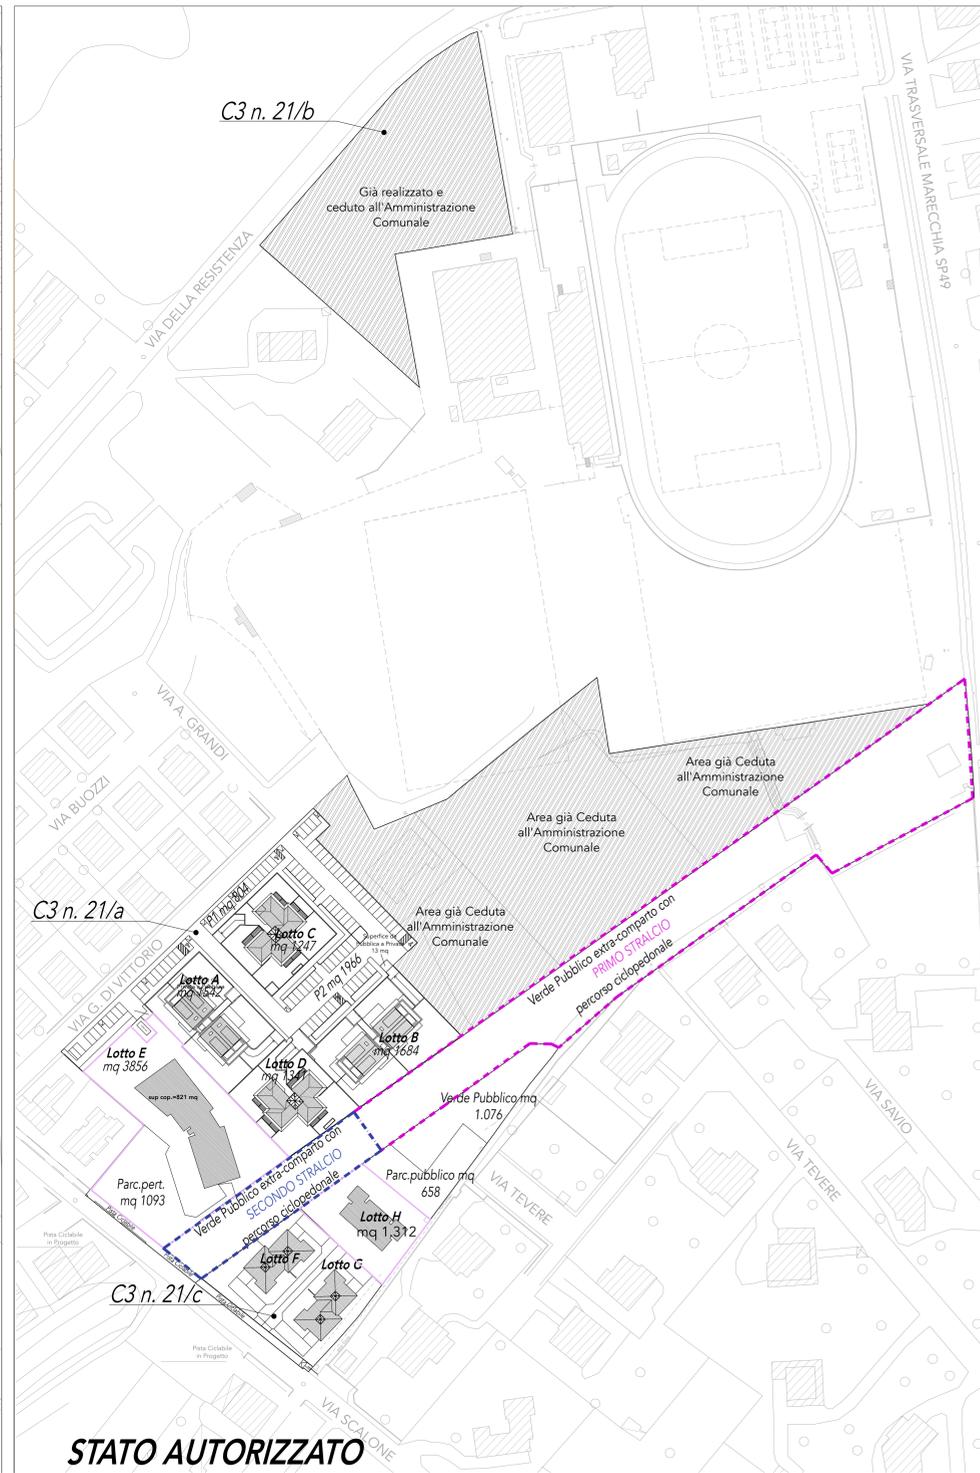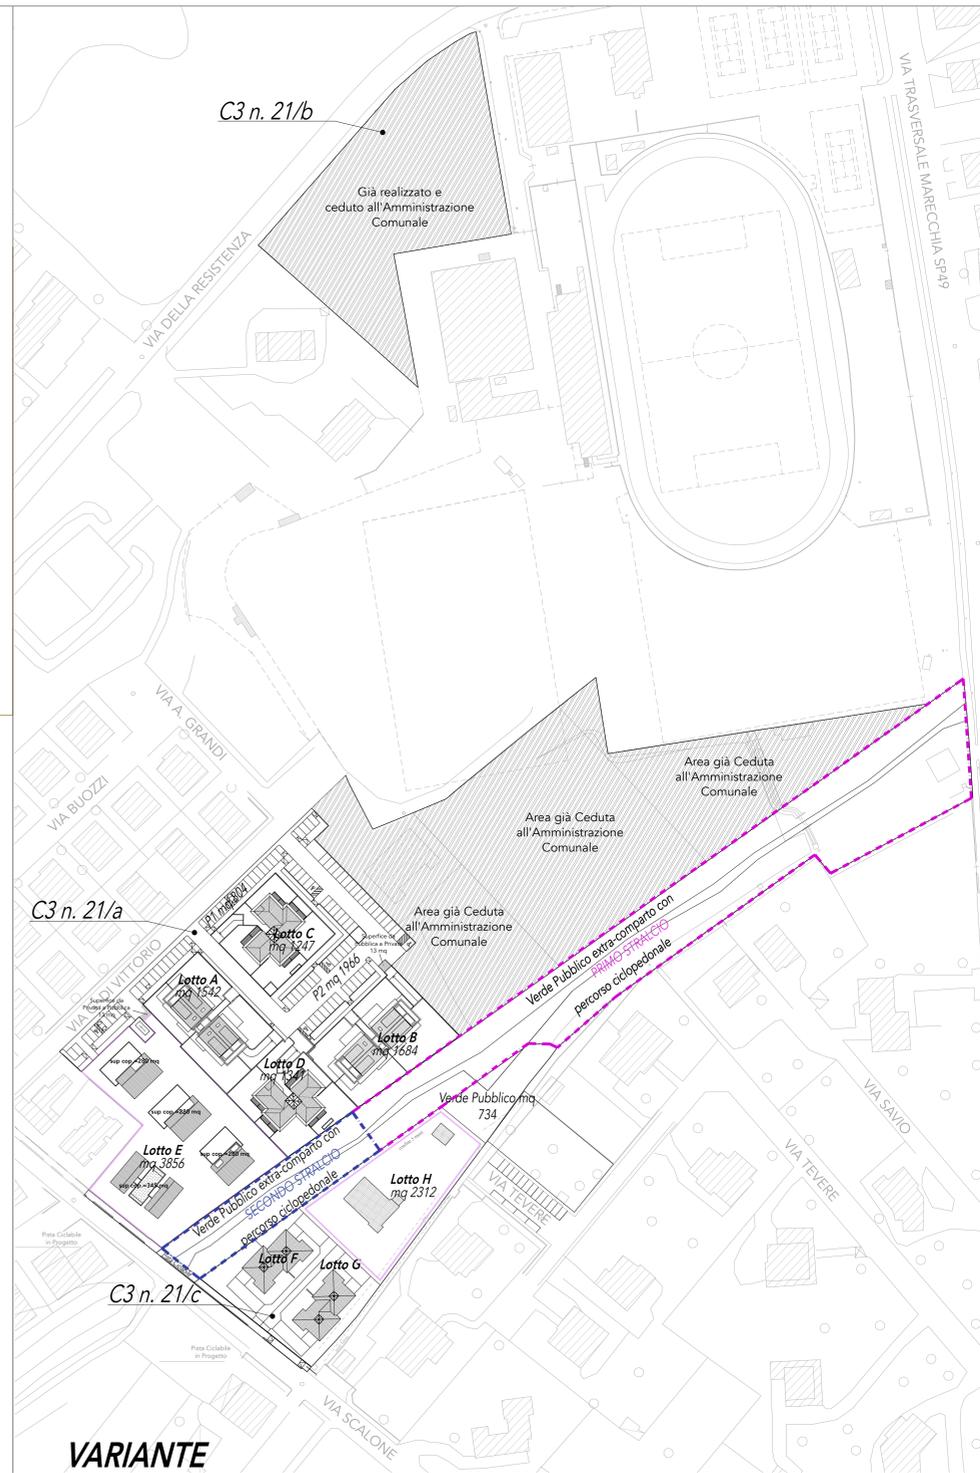

PERMEABILITA' LOTTO H E LOTTO E	VARIANTE
LOTTO H e LOTTO E OGGETTI D'INTERVENTO	
SUP. FONDIARIA LOTTO E= 3.856,00 MQ SUP. COPERTA LOTTO E = 1.185,00 MQ PERMEABILITA' LOTTO E=3.856-1.185=2.671,00 MQ	
SUP. FONDIARIA LOTTO H= 2.312,00 MQ SUP. COPERTA LOTTO H = 291,00 MQ PERMEABILITA' LOTTO H=2.312,00-291,00=2.021 MQ	
PERMEABILITA' LOTTO H E LOTTO E	STATO AUTORIZZATO
LOTTO H e LOTTO E OGGETTI D'INTERVENTO	
SUP. FONDIARIA LOTTO E= 3.856,00 MQ SUP. COPERTA LOTTO E = 821,00 MQ PARCHEGGIO PERTINENZIALE=1.093,00 MQ PERMEABILITA' LOTTO E=3.856-821-1.093=1.942,00 MQ	
SUP. FONDIARIA LOTTO H= 1.312,00 MQ SUP. COPERTA LOTTO H = 250,00 MQ PERMEABILITA' LOTTO H=1.312,00-250,00=1062 MQ	
PERMEABILITA' LOTTO E VARIANTE=PERMEABILITA' LOTTO E STATO AUT.	
PERMEABILITA' LOTTO H VARIANTE=PERMEABILITA' LOTTO H STATO AUT.	