


# SCHEMA A BLOCCHI

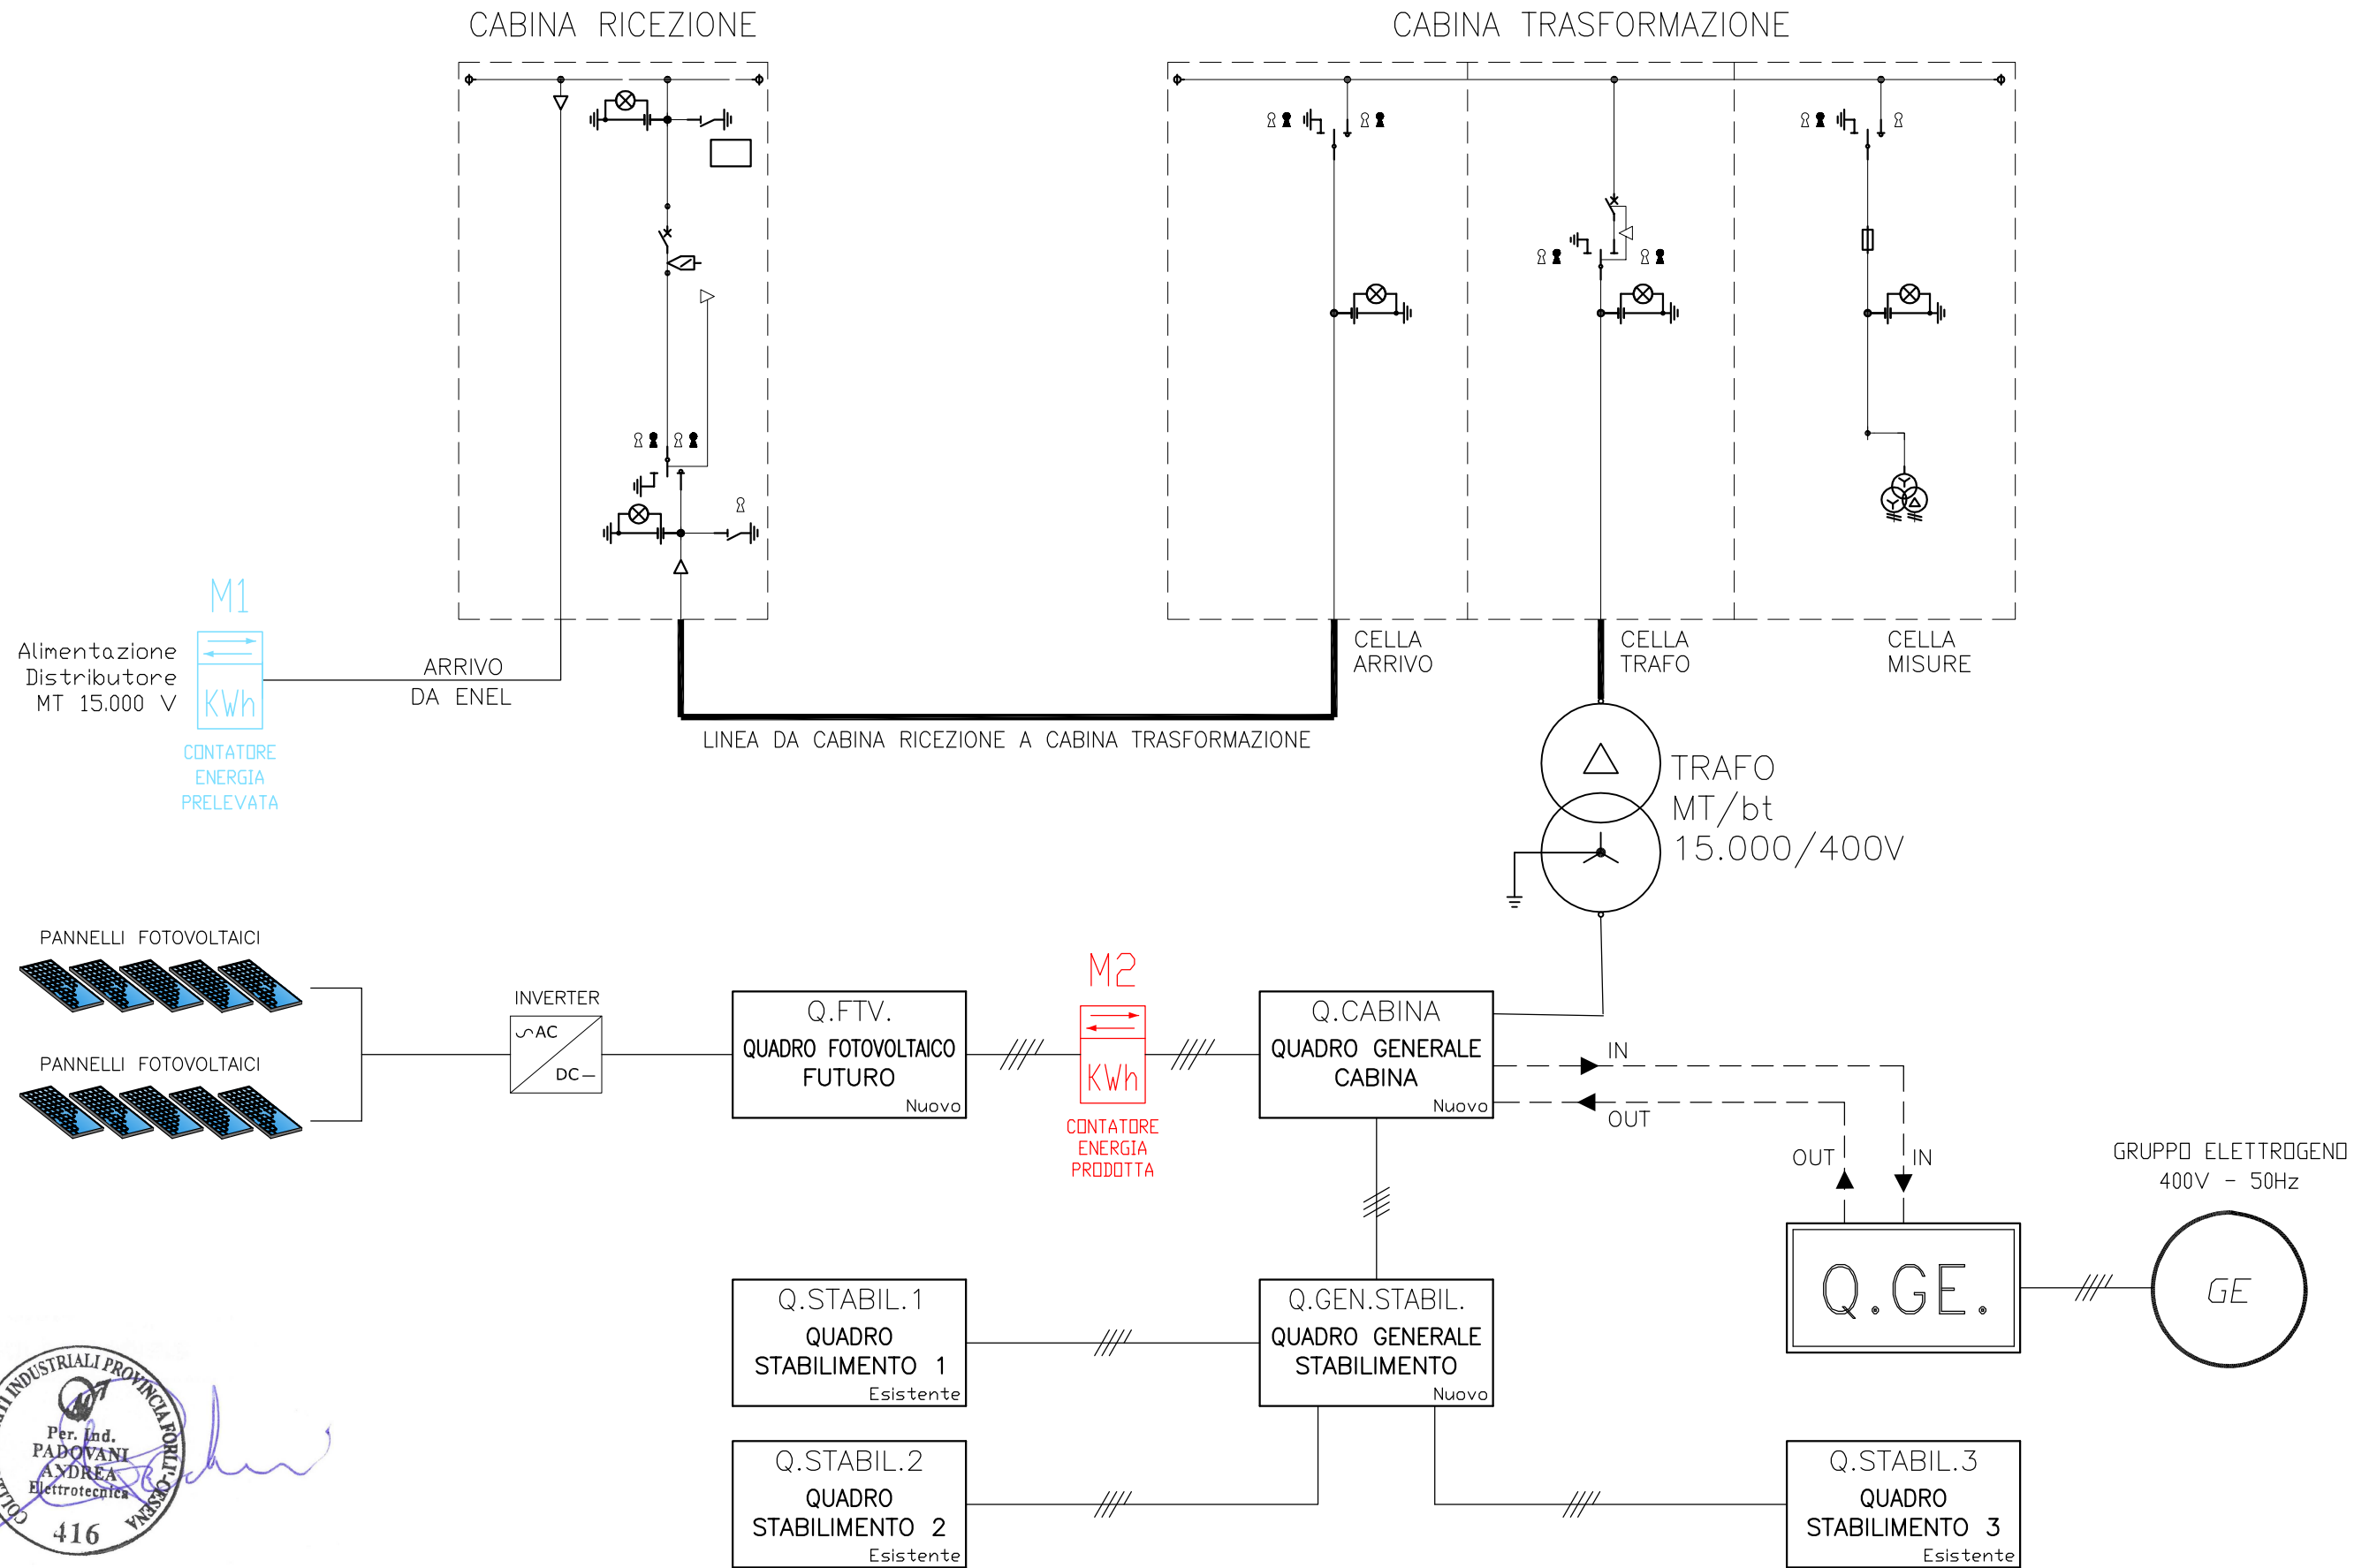

|                            |  |                        |  |                      |         |  |  |                       |        |
|----------------------------|--|------------------------|--|----------------------|---------|--|--|-----------------------|--------|
| CLIENTE<br>CLIENT          | EDIL IMPIANTI 2 SRL  | SCALA<br>SCALE         |  | DATA<br>DATE         | DIC-'21 |  | PROGETTISTA<br>PLANNER                         | PADOVANI Per. Ind. A. |        |
| DESCRIZIONE<br>DESCRIPTION | SCHEMA A BLOCCHI IMPIANTO ELETTRICO STABILIMENTO SITO IN<br>VIA ANDREA COSTA - SANTARCANGELO DI ROMAGNA (RN) | DATA REV.<br>DATE REV. |  | DISEGN.<br>DRAWN     |         |  | DISEGNO N° / COMM. N°<br>DRAWING N° / ORDER N° | 21-029.2              | E00-00 |
|                            |  | ARCHIVIO<br>ARCHIVE    |  | CONTROLL.<br>CHECKED |         |  |  |                       |        |

**STUDIO PR. IM. EL.**  
 PROGETTAZIONE IMPIANTI ELETTRICI  
 Sede: viale Italia, 117 - 47122 Forlì - Tel. (0543) 570291