

01	INDIVIDUAZIONE INDIVIDUAZIONE AREA SU IMMAGINE SATELLITARE - scala 1:5.000; PLANIMETRIA CATASTRALE - scala 1:2.000; TAV. 1B DEL RUE - scala 1:5.000; TAVOLE 1B, 2B, 3B DEL PSC - scala 1:5.000
02	RILIEVO RILIEVO PLANALTIMETRICO AREA - scala 1:500; SEZIONI - scala 1:500
03	PUA TIPO PLANIMETRIA "PUA TIPO" (SISTEMAZIONE ATTUALE AREA) - scala 1:500; TABELLE DATI
04	SISTEMAZIONE LOTTO PLANIMETRIA DI PROGETTO - SISTEMAZIONE LOTTO PRIVATO - scala 1:500; PLANIMETRIA CON INDIVIDUAZIONE IPOTESI SPOSTAMENTO AREA IMPIANTO FABBRICATI - scala 1:1.000; TABELLE DATI
05	PERMEABILITA' PLANIMETRIA SITI ATTUALE E DI PROGETTO CON INDICAZIONE DELLE SUPERFICI IMPERMEABILI, SEMIPERMEABILI E PERMEABILI - scala 1:1.000; TABELLE DATI
06	SUPERFICIE DA CEDERE PLANIMETRIA SUPERFICI PUBBLICHE GIA' CEDUTE / DA CEDERE - scala 1:500; TABELLA STANDARD PUBBLICI DA MONETIZZARE
07	TIPOLOGIA EDILIZIA EDIFICIO 1 (PRODUTTIVO) PLANIMETRIA - scala 1:1.500; PIANTE, PROSPETTI E SEZIONI - scala 1:200; RENDERING - TABELLE DATI
08	TIPOLOGIA EDILIZIA EDIFICIO 2 (PALAZZINA UFFICI) PLANIMETRIA - scala 1:1.500; PIANTE, PROSPETTI E SEZIONI - scala 1:200; RENDERING - TABELLE DATI
09	TIPOLOGIA EDILIZIA EDIFICIO 3 (PRODUTTIVO - SERVIZI OPERAI) PLANIMETRIA - scala 1:1.500; PIANTE, PROSPETTI E SEZIONI - scala 1:200; RENDERING - TABELLE DATI
10	TIPOLOGIA EDILIZIA EDIFICIO 4 (PRODUTTIVO) PLANIMETRIA - scala 1:1.500; PIANTE, PROSPETTI E SEZIONI - scala 1:200; RENDERING - TABELLE DATI
11	PROSPETTIVE D'INSIEME - RENDERING
12	ACQUA (HERA) PLANIMETRIA DI PROGETTO RETE ACQUA - scala 1:500
13	GAS (ADRIGAS) PLANIMETRIA DI PROGETTO RETE GAS - scala 1:500
14	FOGNATURA ATTUALE (HERA) PLANIMETRIA STATO ATTUALE RETE FOGNATURA - scala 1:500
15	FOGNATURA DI PROGETTO (HERA) PLANIMETRIA DI PROGETTO RETE FOGNATURA - scala 1:500; PLANIMETRIA BACINI TRATTAMENTO ACQUE DI PRIMA PIOGGIA - scala 1:1.000
16	VERDE PRIVATO PLANIMETRIA DI PROGETTO SISTEMAZIONE VERDE PRIVATO - scala 1:200; PARTICOLARI - scala 1:50; PARTICOLARI BARRIERA ACQUICA - scala 1:50; TABELLE DATI
17	PLANOALTIMETRICO PLANIMETRIA DI PROGETTO SU IMMAGINE SATELLITARE - scala 1:500; SEZIONI TOPOLOGICHE - scala 1:200
18	ROMAGNA ACQUE PLANIMETRIA DI PROGETTO RETE ROMAGNA ACQUE - scala 1:500; STRALCI TAVOLE 4 E 5 S DI ROMAGNA ACQUE - scala 1:2.000

PROPRIETA' :

**EDIL IMPIANTI 2 SRL**  
con sede in Santarcangelo di Romagna (RN) Via A. Costa n. 139 - P. IVA - Cod. Fiscale: 04 097 670 402 in persona di **PATRIZIA CAMPIDELLI** C.F. CMPRR260D541304Y, nella sua qualità di Amministratore Unico

PROGETTISTA INCARICATO :


**GAVELLI Arch. GIOVANNI**  
corso A. Diaz n° 64 - Forlì c.f. GVL GNN 52B15 D704H tel. 0543 - 21800 fax 0543 - 36676 e-mail: gavelligiovanni@architetofc.it

PLANIMETRIA DI PROGETTO RETE FOGNATURA BIANCA E NERA (HERA) - PROGETTO - scala 1:500

LEGENDA

- FOGNA BIANCA ESISTENTE
- FOGNA NERA ESISTENTE
- FOGNA MISTA ESISTENTE
- FOGNA BIANCA DI PROGETTO
- FOGNA NERA DI PROGETTO
- EVENTUALI TRATTAMENTI ACQUE METEORICHE, IN FUNZIONE DELLE ATTIVITÀ SPECIFICHE PREVISTE DA PROGETTO ESECUTIVO (DA VALUTARE IN SEDE DI RICHIESTA TITOLO EDILIZIO)

PLANIMETRIA BACINI TRATTAMENTO ACQUE DI PRIMA PIOGGIA - scala 1:1.000

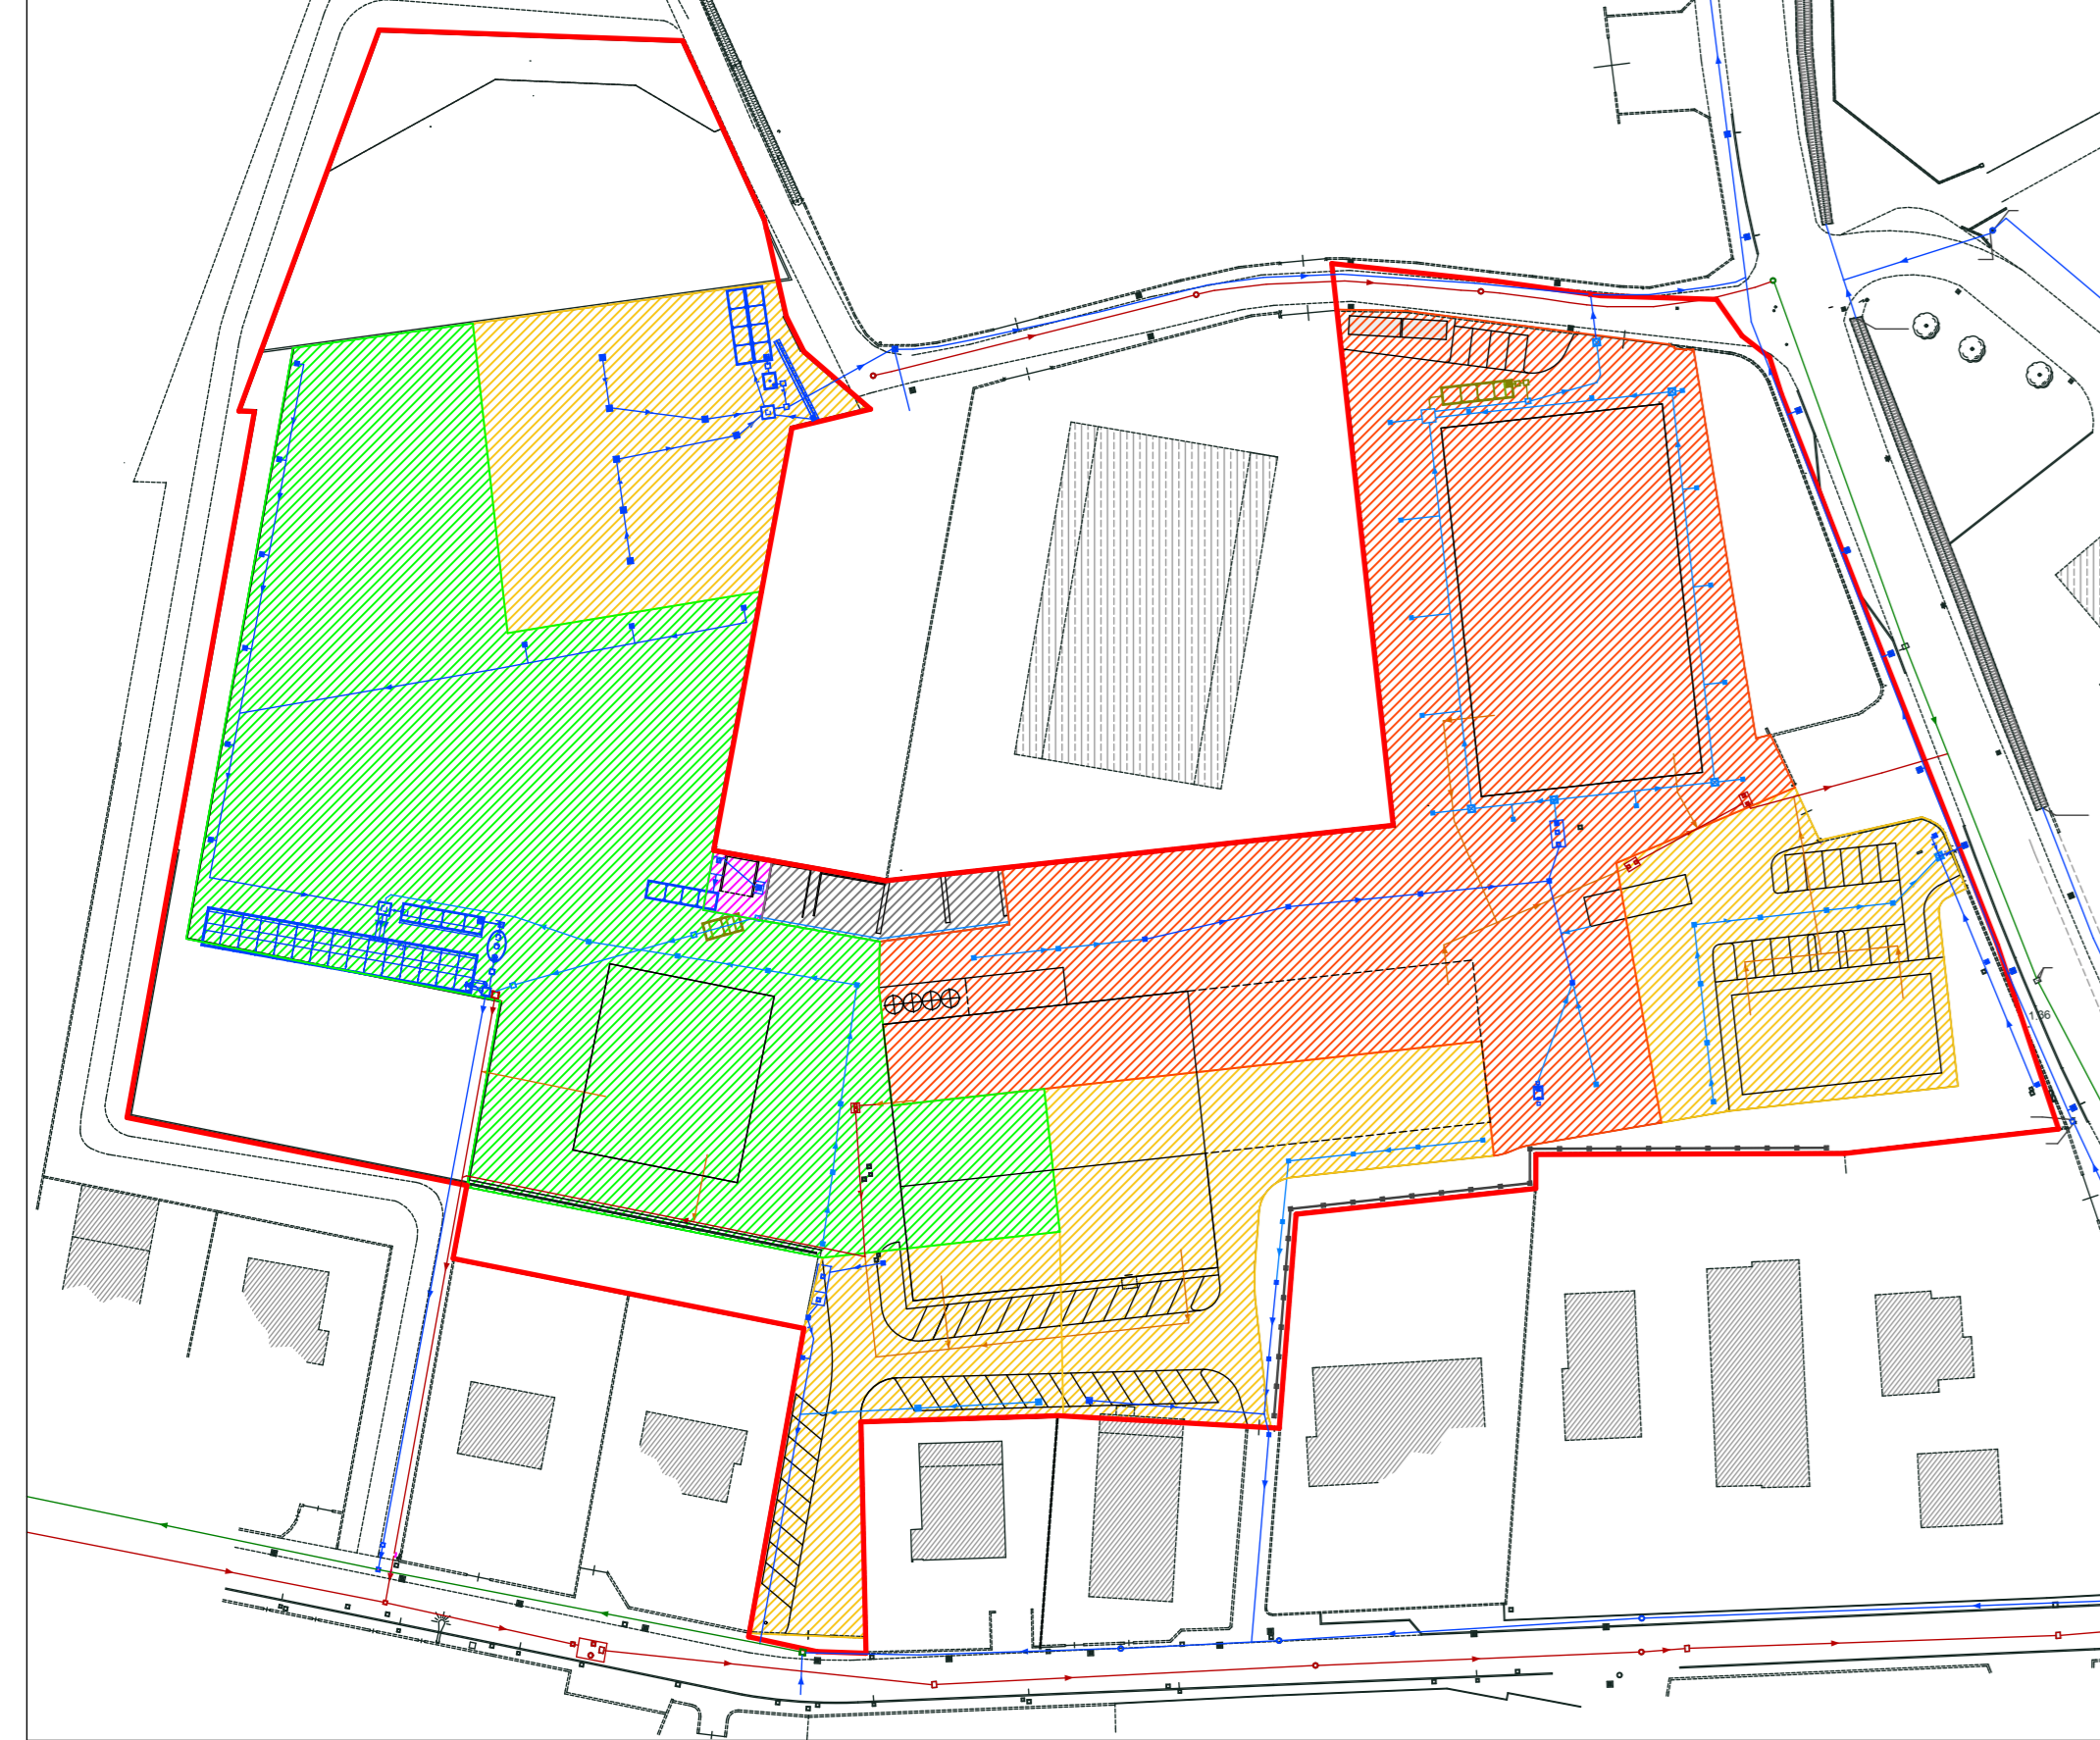

LEGENDA

- BACINO SOGGETTO AD EVENTUALE TRATTAMENTO ACQUE DI PRIMA PIOGGIA, IN FUNZIONE DELLE ATTIVITÀ PREVISTE DA PROGETTO ESECUTIVO (DA VALUTARE IN SEDE DI RICHIESTA TITOLO EDILIZIO) - AREA 6.540 mq
- BACINO SOGGETTO A TRATTAMENTO ACQUE DI PRIMA PIOGGIA - AREA 6.900 mq. IL PIAZZALE PRODUTTIVO DI SUPERFICIE PARI A 3.803 mq RISULTA ATTUALMENTE SOGGETTO AL TRATTAMENTO DELLE ACQUE DI PRIMA PIOGGIA - AUTORIZZAZIONE AUA prot. N°0018471/2020 DEL 05/08/2020. LA PRATICA AUA SUCCITATA AUTORIZZA UNA VASCA DI PRIMA PIOGGIA DI VOLUME PARI O SUPERIORE A 42 mc; SI EVIDENZIA CHE LA VASCA DI PRIMA PIOGGIA ATTUALMENTE INSTALLATA RISULTA SOVRADIMENSIONATA RISPETTO AL VOLUME MINIMO AUTORIZZATO. IL PROGETTO PREVEDE L'AMPLIAMENTO DEL PIAZZALE PRODUTTIVO, CON SUPERFICIE DI ULTERIORI 3.097 mq CIRCA. LE RISPETTIVE ACQUE METEORICHE DI PRIMA PIOGGIA AFFERRIRANNO AL SISTEMA DI TRATTAMENTO ESISTENTE GIÀ ATTUALMENTE A SERVIZIO DEL PIAZZALE PRODUTTIVO, CON CONSEGUENTE RICHIESTA DI VARIANTE DI AUA.
- BACINI NON SOGGETTI A TRATTAMENTO ACQUE DI PRIMA PIOGGIA, AI SENSI DELLE D.G.R. 286/05 E 1860/06 - BACINI CARATTERIZZATI DA SOLE ACQUE METEORICHE DI DILAVAMENTO
- ZONA LAVAGGIO - SISTEMA A CICLO CHIUSO - AREA 65 mq
- BACINO SOGGETTO AD EVENTUALE TRATTAMENTO ACQUE REFLUE DI DILAVAMENTO, IN FUNZIONE DELLE ATTIVITÀ PREVISTE DA PROGETTO ESECUTIVO (DA VALUTARE IN SEDE DI RICHIESTA TITOLO EDILIZIO) - AREA DI STOCCAGGIO INERTI - AREA 262 mq

